

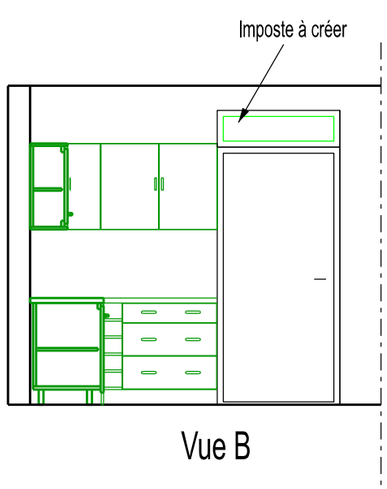




Vue B

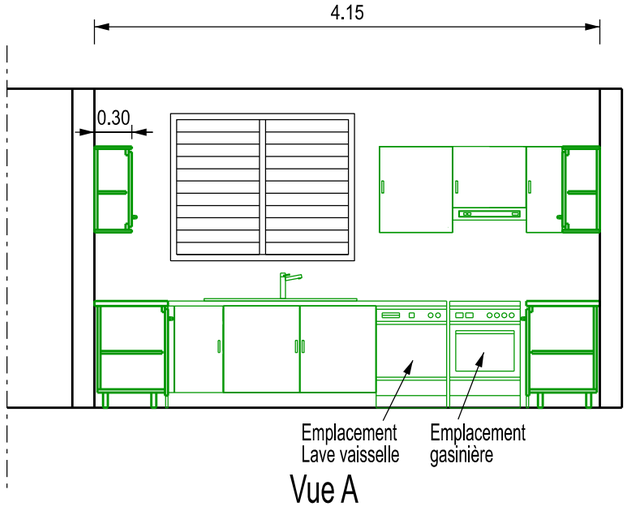


Vue A

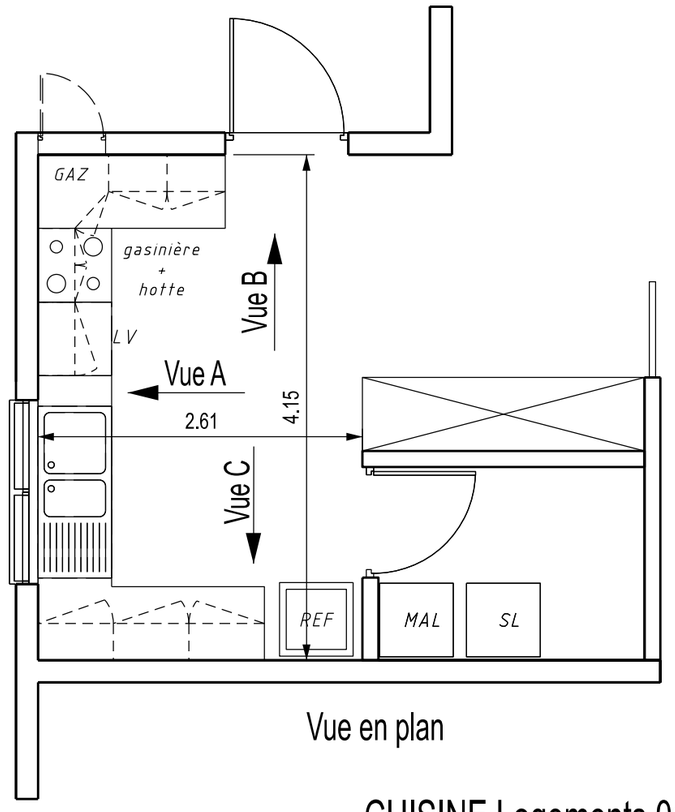



Vue en plan

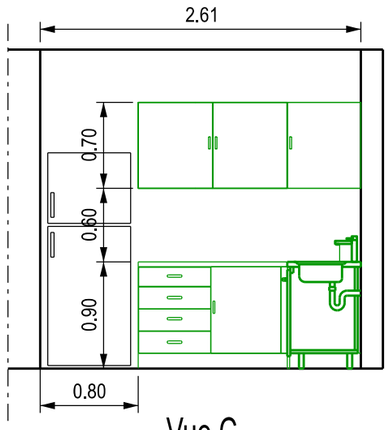



Vue C


# CUISINE Logements 019 et 023

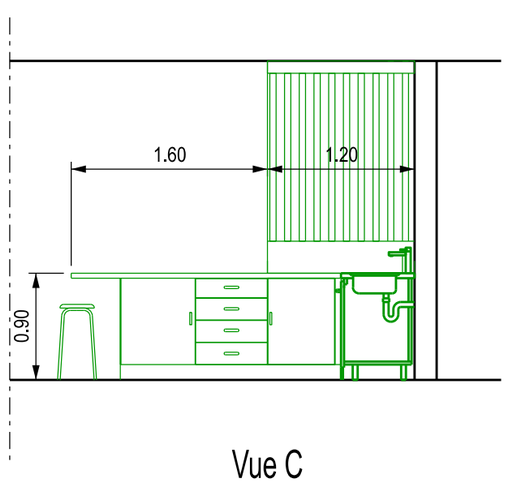



Vue C

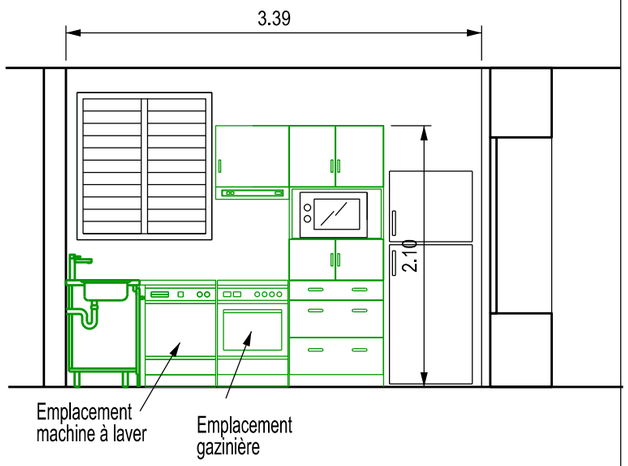


Vue A

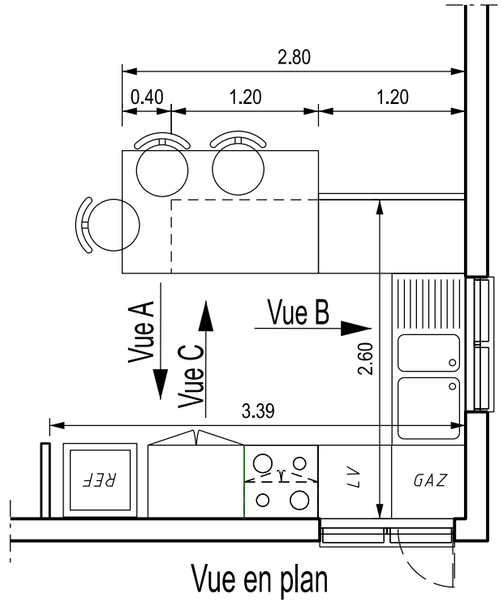


Vue en plan

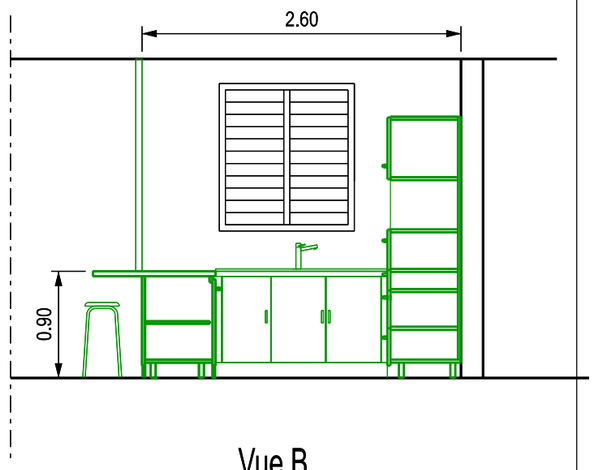


Vue B

# CUISINE Logements 026

Direction d'infrastructure de la défense de papeete
BP 9462-98716 PIRAE CMP TAHITI
Email : ddpapeete@gmail.com

| | | | | | |
|---|---|---|---|---|---|
| Chargé d'affaires : TSEF1 Montoux | Ile de TAHITI - Commune de PAPEETE RESIDENCE FAIERE | SGA Secrétariat général pour l'administration | | | |
| Dessiné par : CTOD RAMIREZ | RENOVATION DE 3 FARES 19 - 23 - 26 | N° Sagri : 987 735 002 U | | | |
| | Stade DCE | | | | |
| Vérifié par : IMI Even | Meubles cuisine<br>Echelle : 1/50e | SID | Date 07/2026 | N° Ordre 14 | Indice Ind |

Liberté • Égalité • Fraternité
RÉPUBLIQUE FRANÇAISE
MINISTERE DES ARMEES ET DES ANCIENS COMBATTANTS