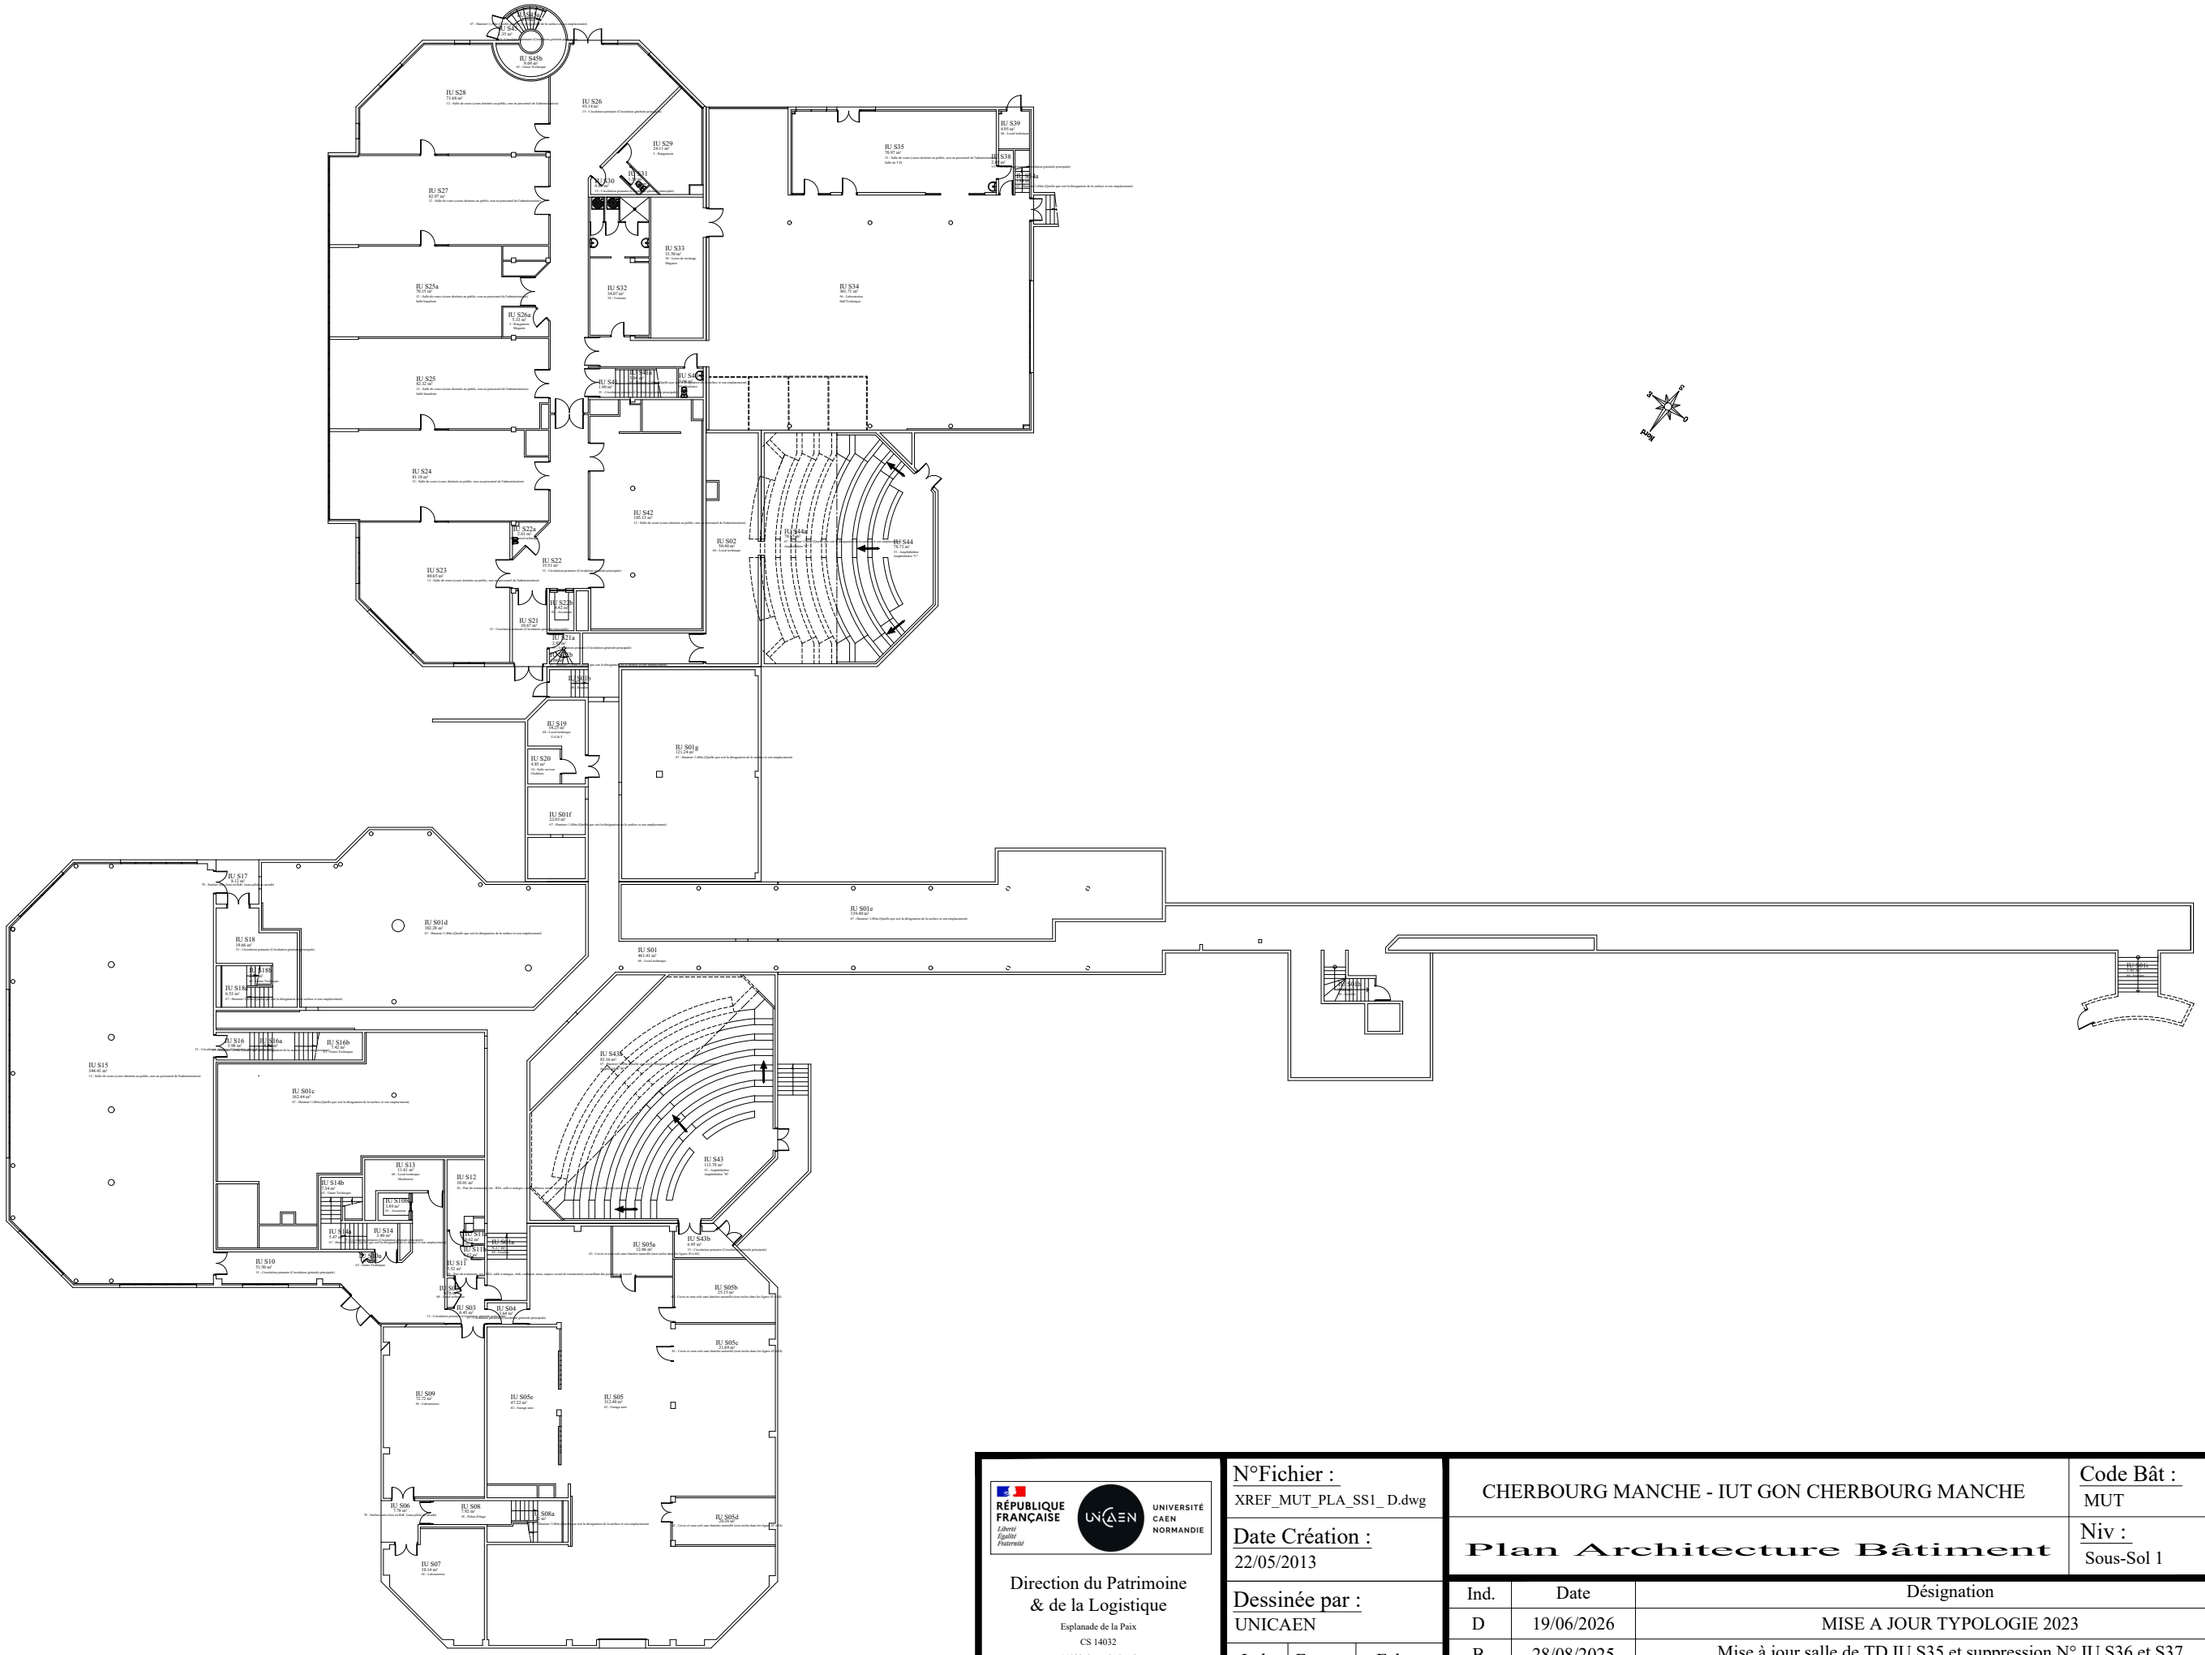


RÉPUBLIQUE FRANÇAISE
Liberté
Égalité
Fraternité

UNICAEN
UNIVERSITÉ CAEN NORMANDIE

Direction du Patrimoine & de la Logistique
Esplanade de la Paix
CS 14032
14032 Caen Cedex 5
Tél : 02.31.56.55.71

N°Fichier : XREF_MUT_PLA_SS1_ D.dwg	CHERBOURG MANCHE - IUT GON CHERBOURG MANCHE	Code Bât : MUT
Date Création : 22/05/2013	Plan Architecture Bâtiment	Niv : Sous-Sol 1
Dessinée par : UNICAEN		

Ind.	Form.	Ech.
D	A3	1/400

Ind.	Date	Désignation
D	19/06/2026	MISE A JOUR TYPOLOGIE 2023
B	28/08/2025	Mise à jour salle de TD IU S35 et suppression N° IU S36 et S37
C	01/09/2025	Séparation de la salle IU S25 en deux et ajout salle IU S25a