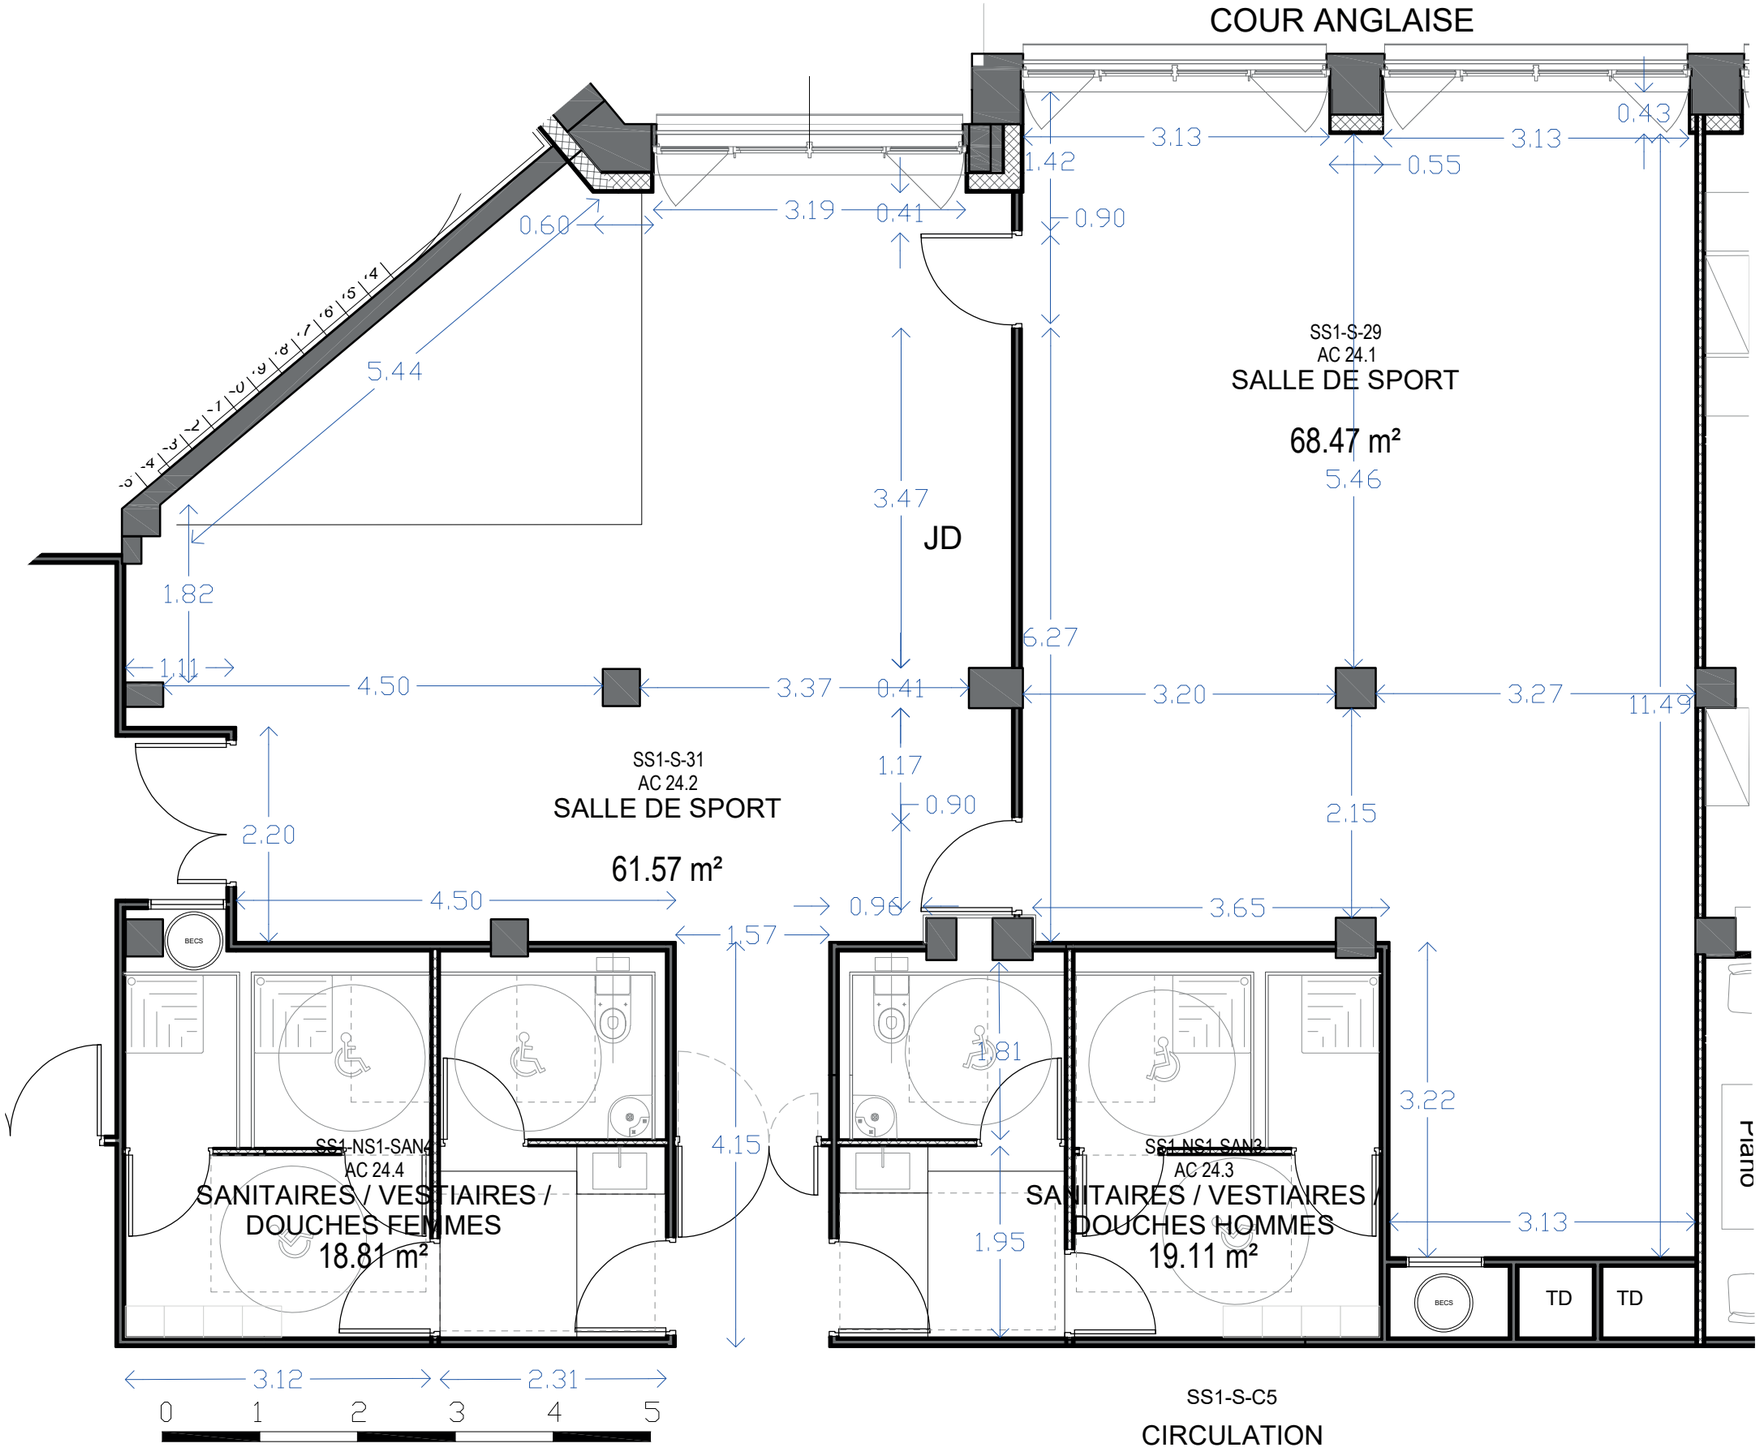

COUR ANGLAISE
SS1-S-29
AC 24.1
SALLE DE SPORT
68.47 m²
JD
SS1-S-31
AC 24.2
SALLE DE SPORT
61.57 m²
SS1-NS1-SAN4
AC 24.4
SANITAIRES / VESTIAIRES /
DOUCHES FEMMES
18.81 m²
SS1-NS1-SAN3
AC 24.3
SANITAIRES / VESTIAIRES /
DOUCHES HOMMES
19.11 m²
SS1-S-C5
CIRCULATION
BECS
TD
TD
Piano
0 1 2 3 4 5