

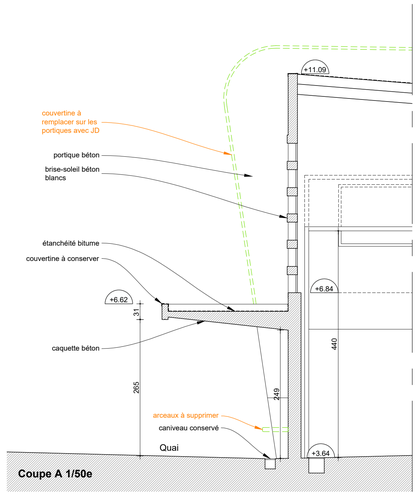



**Coupe A 1/50e**

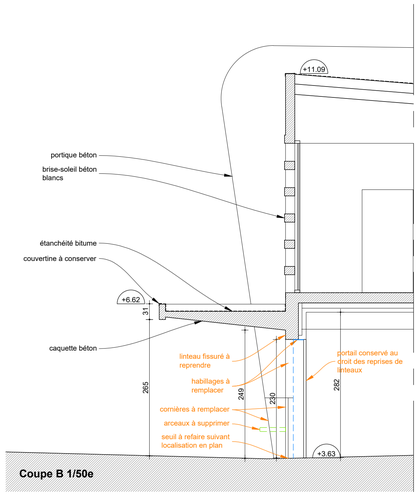



**Coupe B 1/50e**

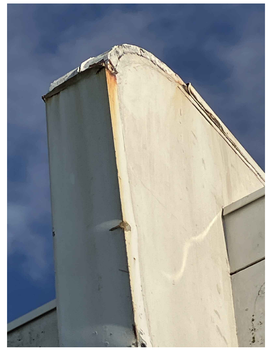

**Vue 01 - capotage à remplacer sur la dilatation des portiques**




**Vue 02 - portique en dilatation fissuré**

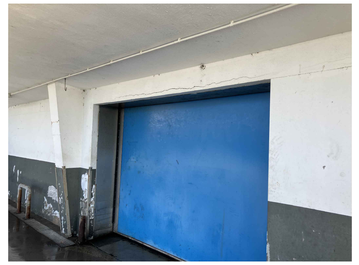


**Vue 03 - linteau fissuré**




**Vue d'ensemble**

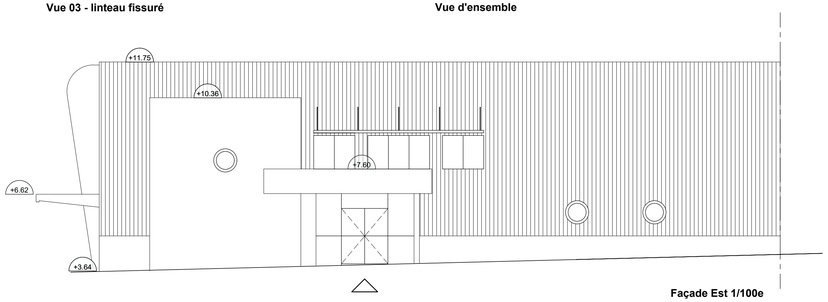


**Façade Est 1/100e**

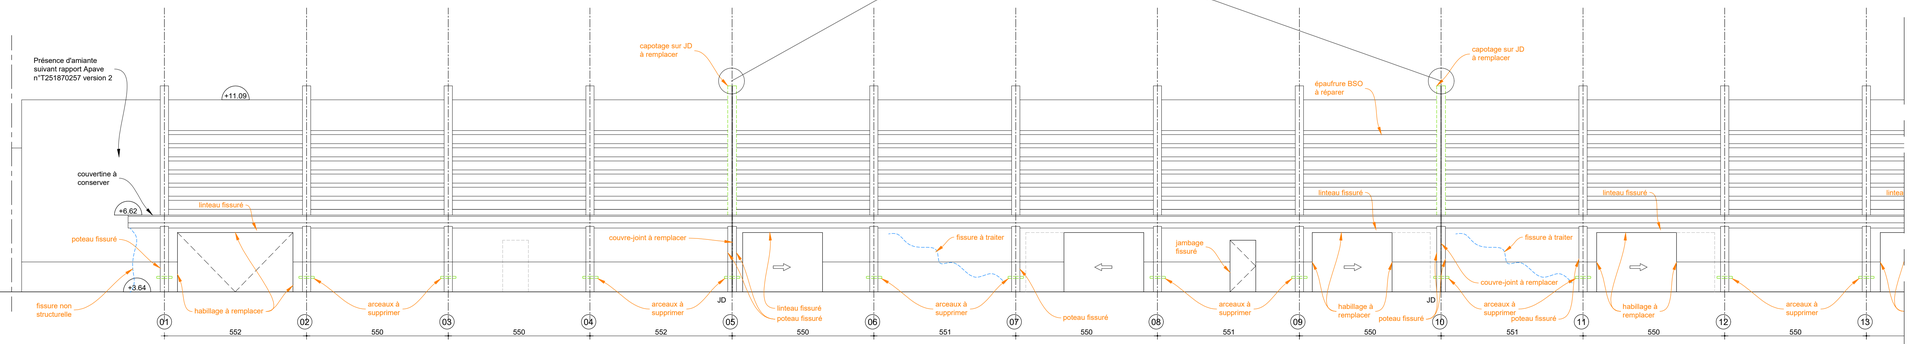


**Extrait de façade Ouest 1/100e**

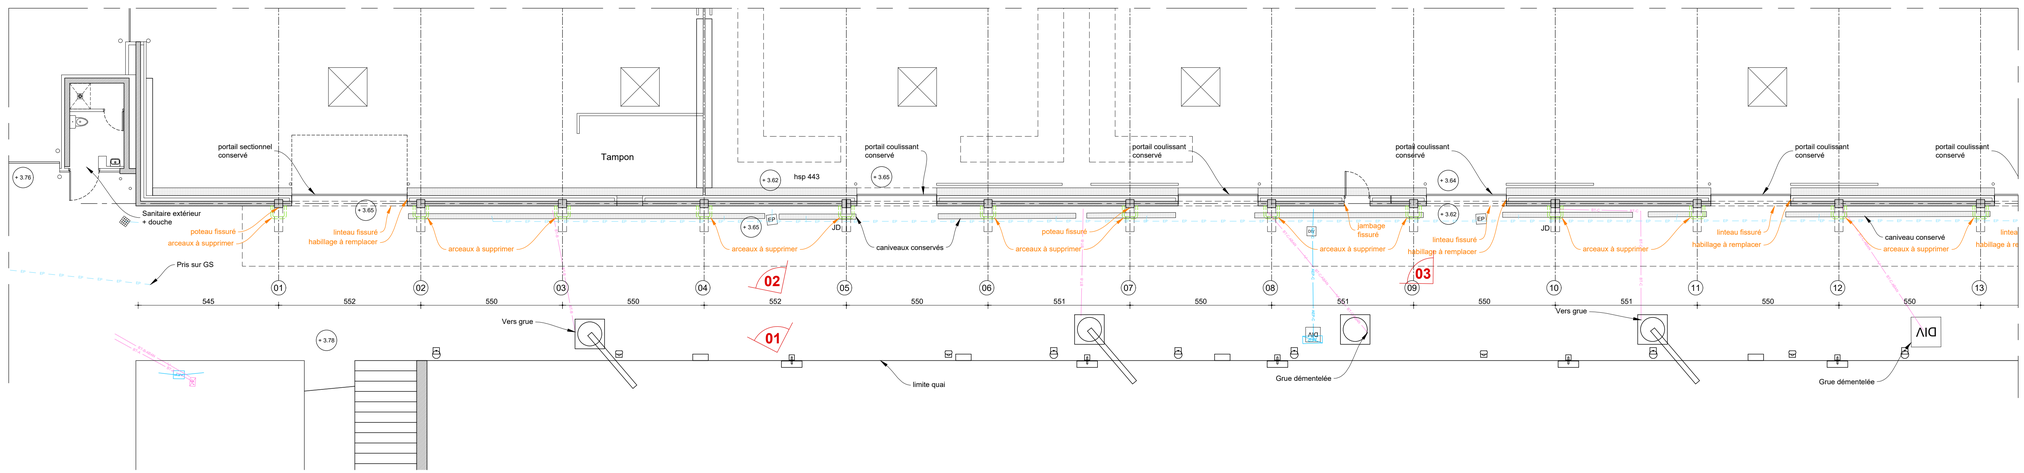


**Extrait de plan Façade Ouest - Partie 1 - 1/100e**

quattro architectes

**Rénovation des façades du Centre de marée**
2 rue Colbert
85100 LES SABLES D'OLONNE

réf : 2417

# DOSSIER DE CONSULATION DES ENTREPRISES

**DCE - 03**
**Façade Ouest Partie 1**
**1/100 et 1/50**
30-01-2026

**MAITRE D'OUVRAGE**

CCI Vendée
16 rue Olivier de Clisson
85000 LA ROCHE SUR YON

**QUATTRO ARCHITECTES**

REZE / 44400 - 40 bis, Rue de la Mirette
tél. 02 40 35 57 83 - contact@quattroarchi.fr

LA ROCHE SUR YON / 85000 - Centre d'affaires de Beaupuy
45 rue Jacques Yves Cousteau - tél. 02 51 06 97 97
contact.laroche@quattroarch.fr

AREST - B.E.T. STRUCTURE
ZA de la Forêt - 8 rue Chante Merle - BP 7 - 44140 LE BIGNON
tél. 02 40 26 26 00 - infos-nantes@arest.fr

ECONOMISTE - SETEB
183, esplanade de la mer - 85164 ST JEAN DE MONTS
tél. 02 51 58 82 72 - contact@seteb-economiste.fr

les dimensions portées sur les plans "entredent" "axe de passage" pour les portes et "entre tableaux" pour les fenêtres.

| No. | date | modification |
|---|---|---|