

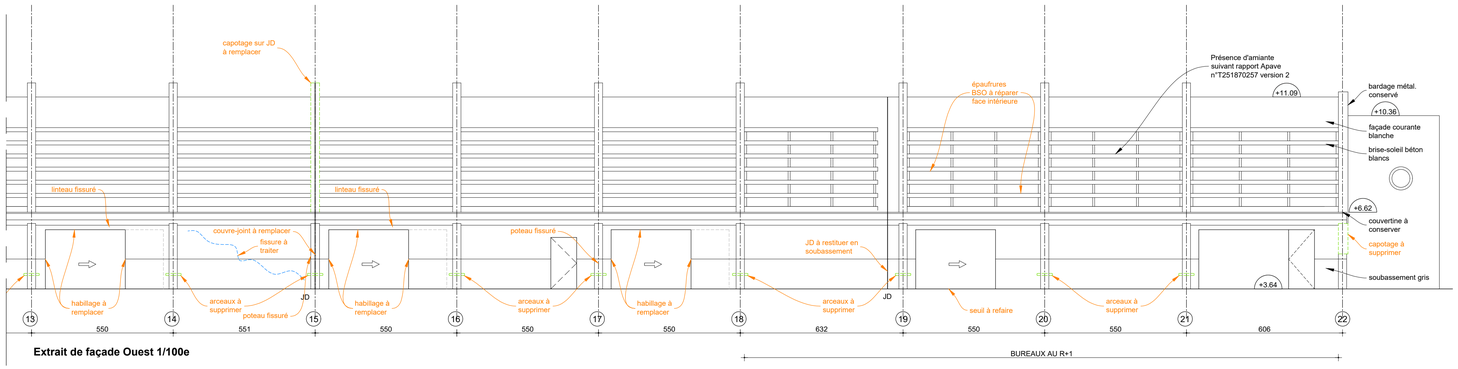


Extrait de façade Ouest 1/100e

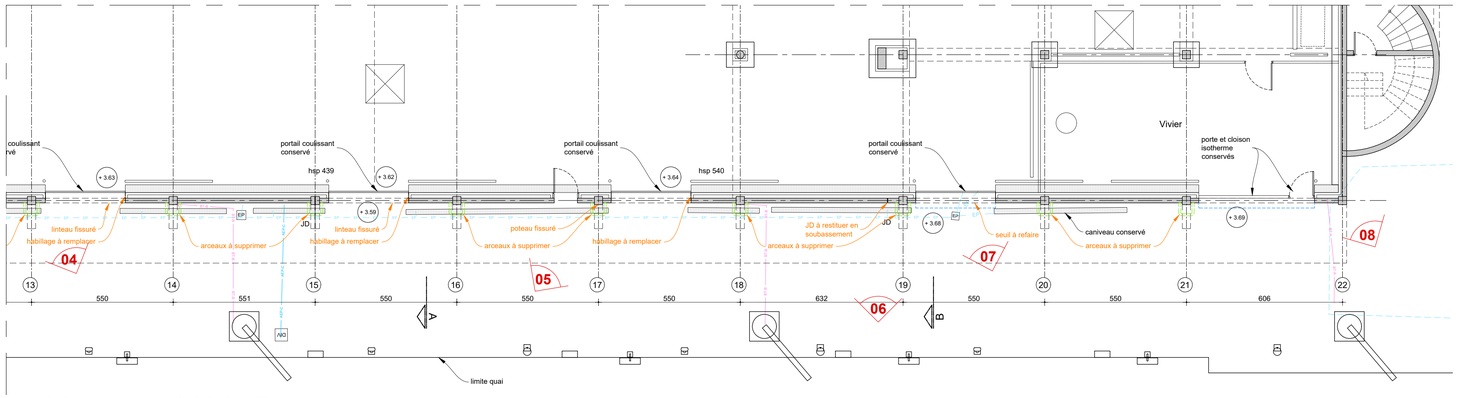

Extrait de plan Façade Ouest - Partie 2 - 1/100e

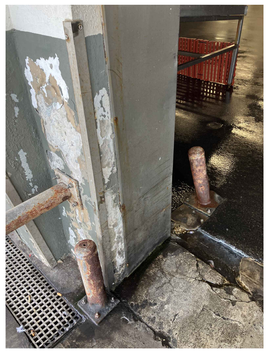

Vue 04 - habillage & cornières à remplacer au droit des portails



Vue 05 - portique fissuré & arceaux à supprimer
cf. remplacement des protections dans le cahier de plans A3 : solution de base + PSE 1 et 2.



Vue 06 - Détail casquette béton & brise-soleil en façade



Vue 07 - seuil à refaire



Vue 08 - capotage d'angle à supprimer



Vue A - poteau 1




Vue B - poteau 2 et descentes EP



Vue C - poteau 3



Vue D - poteau 4

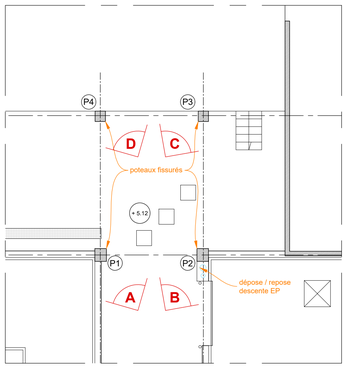

Extrait de plan Façade Est - 1/100e

quattro architectes

Rénovation des façades du Centre de marée
2 rue Colbert
85100 LES SABLES D'OLONNE

réf : 2417

DOSSIER DE CONSULTATION DES ENTREPRISES

DCE - 04
Façade Ouest partie 2 & Façade Est
1/100
30-01-2026

MAITRE D'OUVRAGE

CCI Vendée
16 rue Olivier de Clisson
85000 LA ROCHE SUR YON

QUATTRO ARCHITECTES

REZE / 44400 - 40 bis, Rue de la Mirette
tél. 02 40 35 57 83 - contact@quattroarchi.fr

LA ROCHE SUR YON / 85000 - Centre d'affaires de Beaupuy
45 rue Jacques Yves Cousteau - tél. 02 51 06 97 97
contact.laroche@quattroarchi.fr

AREST - B.E.T. STRUCTURE
ZA de la Forêt - 8 rue Chante Merle - BP 7 - 44140 LE BIGNON
tél. 02 40 26 26 00 - infos-nantes@arest.fr

ECONOMISTE - SETEB
183, esplanade de la mer - 85164 ST JEAN DE MONTS
tél. 02 51 58 82 72 - contact@seteb-economiste.fr

les dimensions portées sur les plans n'intègrent pas le "jeu de passage" pour les portes et "tarte tableaux" pour les fenêtres.

No.	date	modification