
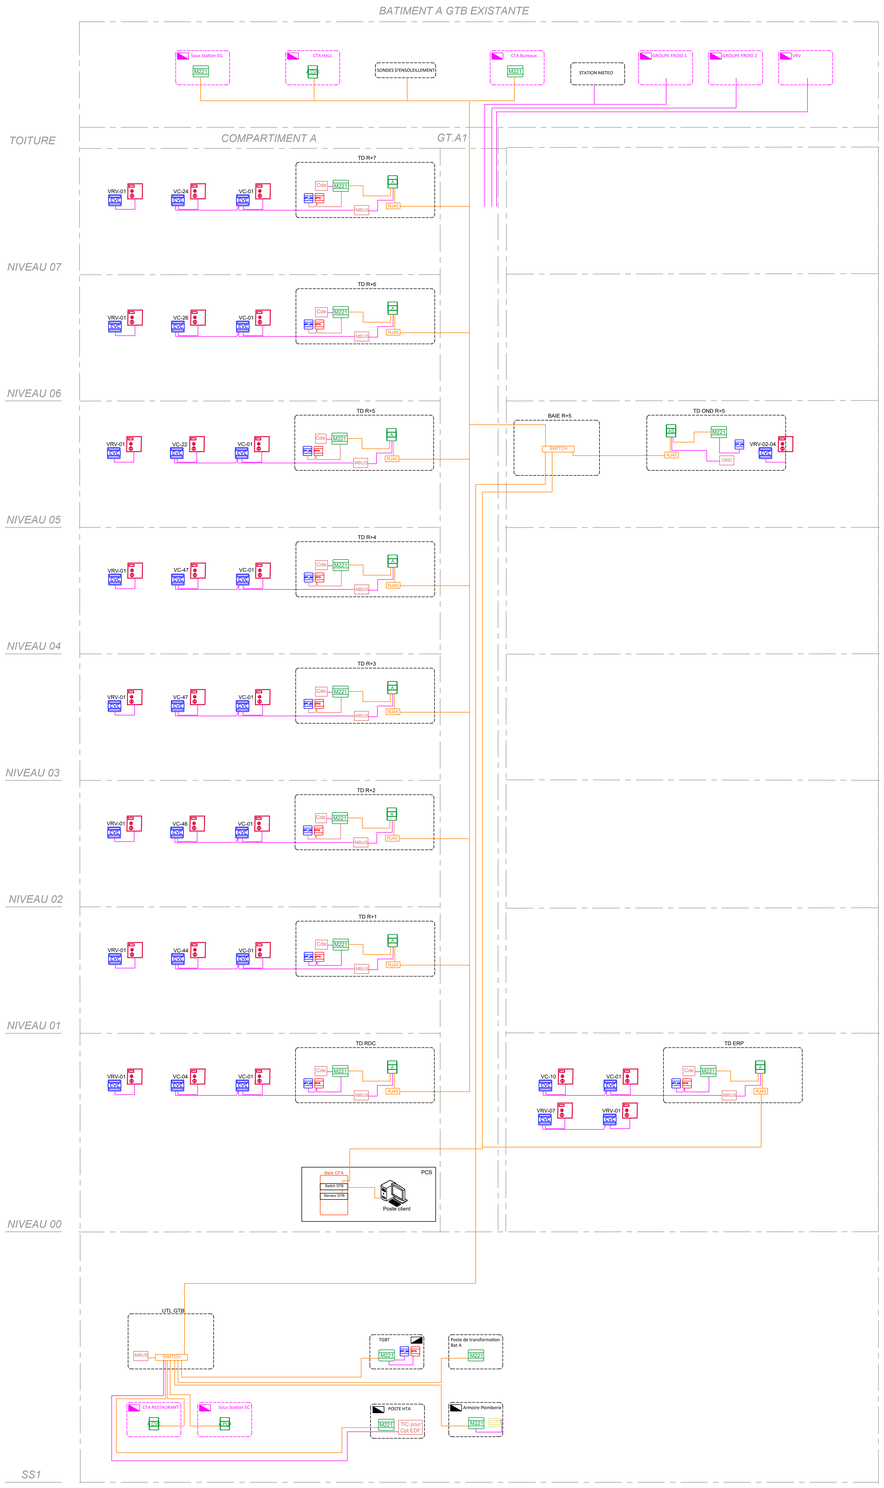


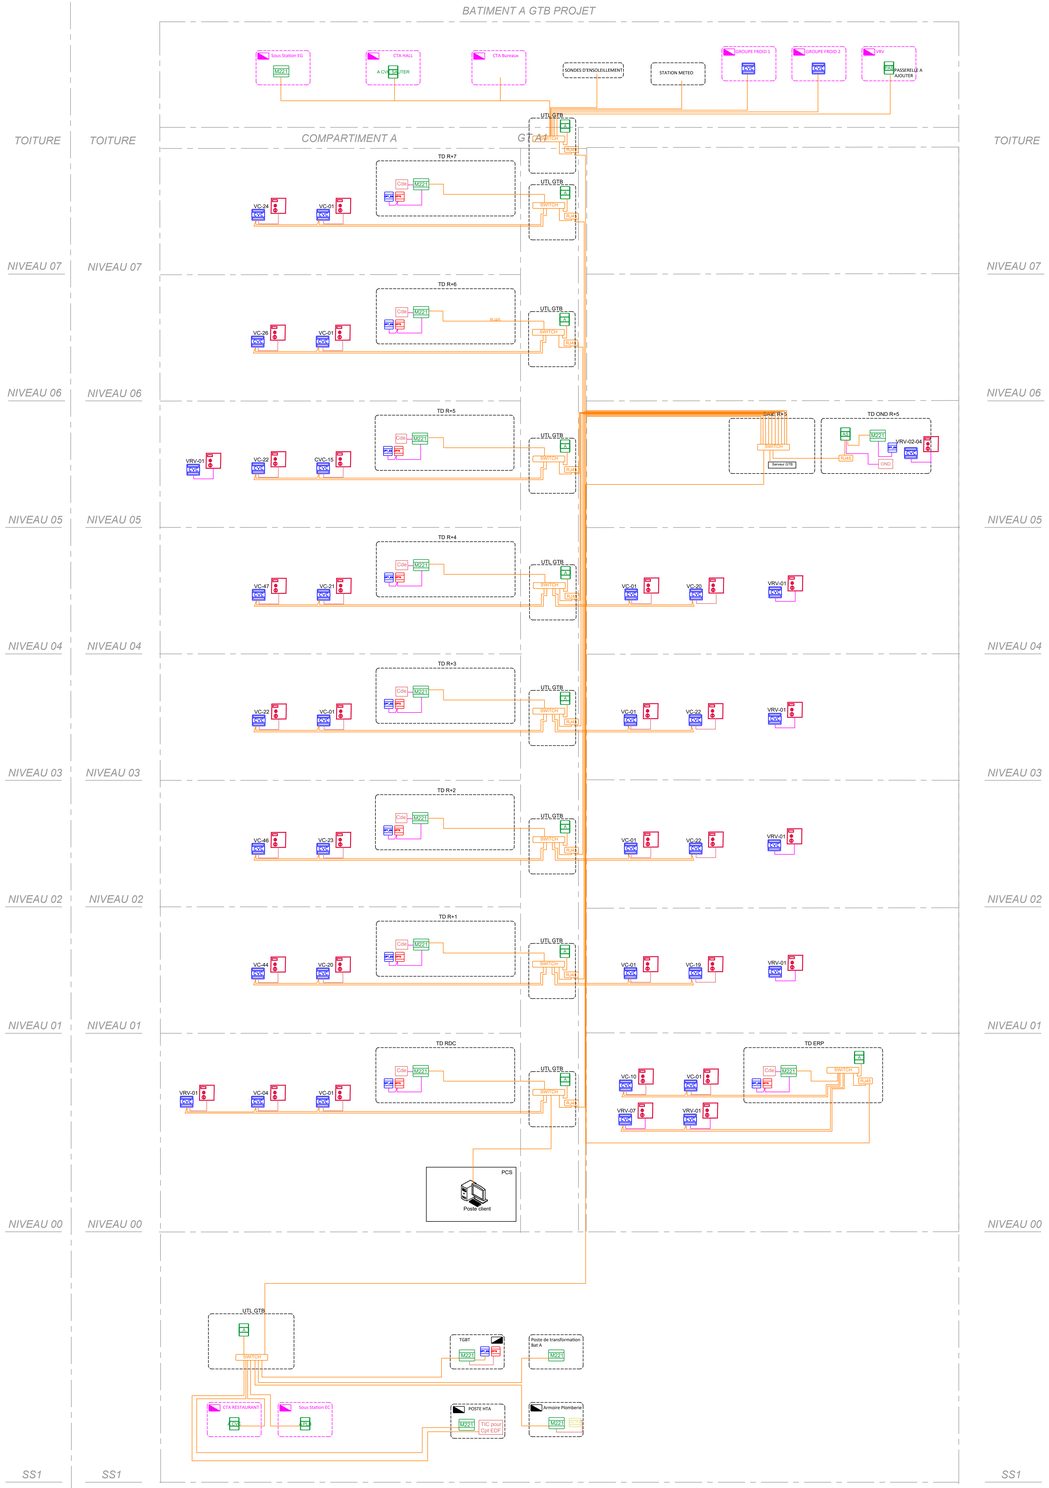

LEGENDE

MBUS	Passerelle Mbus vers Modbus IP
	Réseau Ethernet TCP/IP
	Réseau RS 485 ModBus
	Cablage Filaire (SYT, RO2V)
SWITCH	Switch Ethernet CUIVRE et/ou FO
	Automate serveur web multiprotocole
M221	Module d'acquisition E/S
OND	Onduleur
CFO CFA	Compteur CFO (M-BUS, IP),
PLB	Compteur PLB (M-BUS)
RPC	Controleurs RPC Climatisation - VC Bacnet IP
	Boitier d'ambiance
	Equipement Lot CVC
	Tableau éléctrique

Mise en conformité des systèmes de Gestion Technique du Bâtiment (GTB) du site :
National

Maître d'ouvrage :
CAISSE D'ALLOCATIONS FAMILIALES
CAF DE PARIS
50 rue du Docteur Finlay 75015 Paris

Architecte - OPC :

Bureau d'Etude CFO-CFA :
AXAMO
101, rue de Sèvres 75272 PARIS Cedex 06
Tél : 01 45 81 37 71

Bureau de contrôle :

Coordinateur SPS :

SYNOPTIQUE GTB DU SITE : CAF NATIONAL

INDICE	DATE	NATURE DE LA MODIFICATION	ETABLI	VISA
0	10/12/2025	Création du document	KB	

N° D'AFFAIRE	LOT	PHASE	ECH	BAT	NIV	N°	Ind	CREATION
								10/12/2025
DESSINE PAR	GTB	APS			TN	010	A	DATE DE L'INDICE
DM								24/02/2026