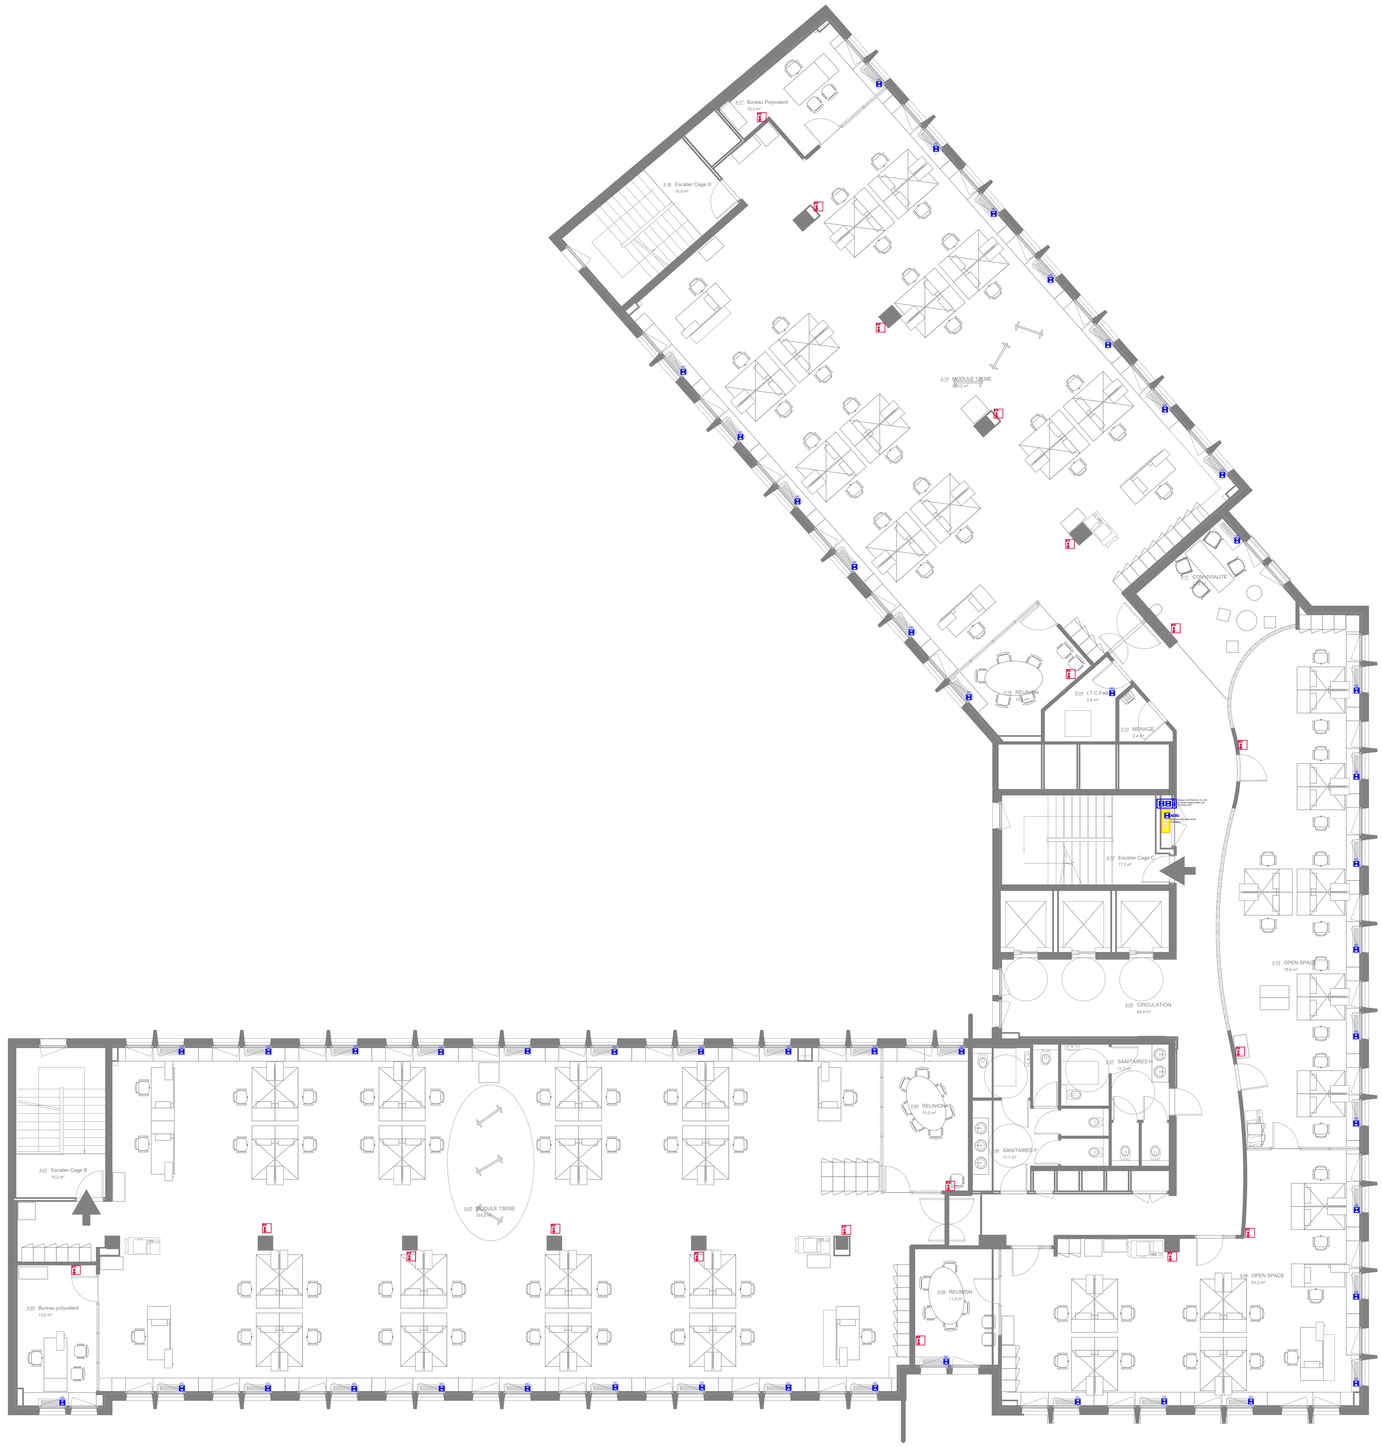


LEGENDE GTB

T	BOITIER D'AMBIANCE ECAN-Sentinel	FMA 9XXX
HH	ARMOIRE/COFFRET ELECTRIQUE GTB	FMA 9XXX
HHR	ARMOIRE/COFFRET ELECTRIQUE GTB + ROUTEUR Routeur OCOTALIN Ox TLv (IP) Switch Industriel Modèle SPIDER, Distributeur ASP	FMA 9XXX
EF1 EJ	LOCALISATION D'ACQUISITION POINTS GTB: COMPTEUR EAU FROIDE (EF)	-
EF1 EC	LOCALISATION D'ACQUISITION POINTS GTB: COMPTEUR EAU CHAUDE (EC)	-
H	LOCALISATION D'ACQUISITION POINTS GTB: Module DISTECH CONTROLS RIO_PPC-357	-
H AEBQ	LOCALISATION D'ACQUISITION POINTS GTB: AEBQ Compteur/s IME Cvario D4-PH	
H CNN	LOCALISATION D'ACQUISITION POINTS GTB: (AU SOL) PLINTHE CHAUFFANTE A CONVECTION NATURELLE (CNN)	-
H PLT	LOCALISATION D'ACQUISITION POINTS GTB: (AU SOL) PLINTHE CHAUFFANTE A CONVECTION FORCEE (PLT)	-
H RDA	LOCALISATION D'ACQUISITION POINTS GTB: REGULATION DALLE ACTIVE (RDA)	-
H	LOCALISATION D'ACQUISITION POINTS GTB: EQUIPEMENTS DIVERS	-
MSTR	LOCALISATION D'ACQUISITION POINTS GTB: MODULE DE COMMANDE STORES	-
MECLI	LOCALISATION D'ACQUISITION POINTS GTB: MODULE DE COMMANDE ECLAIRAGE DALI	-
	POSTE DE SUPERVISION GTB AVEC IMPRIMANTE	FMA 9XXX
	BUS MBUS BMA71	FMAM407
	BUS MODBUS BMA71	FMAM407
	BUS LON BMA71	FMAM407
	BUS SONDE	FMAM407
	CABLE FTP 4 PAIRES CAT. 7	FMAM400
	CABLE 3 PAIRES SYT1 B1Oeme	FMAM401
	CABLE 5 PAIRES SYT1 B1Oeme	FMAM401
	CABLE 15 PAIRES SYT1 B1Oeme	FMAM401
	CABLE 21 PAIRES SYT1 B1Oeme	FMAM401
	CABLE 30 PAIRES SYT1 B1Oeme	FMAM401
	CABLE 56 PAIRES SYT1 B1Oeme	FMAM401
	FIBRE OPTIQUE MULTIMODE OM4-50/125 Øm	-
40Ω	RESISTANCE DE FIN DE LIGNE TERMINAUX ETL33	-

Mise en conformité des systèmes de Gestion Technique du Bâtiment (GTB) du site : National

Maître d'ouvrage :
CAISSE D'ALLOCATIONS FAMILIALES
CAF DE PARIS
50 rue du Docteur Finlay 75015 Paris

Architecte - OPC :

Bureau d'étude CFO-CFA :
AXAMO
101, rue de Sèvres 75272 PARIS Cedex 06
Tél.: 01 45 81 37 74

Bureau de contrôle :

Coordinateur SPS :

PLAN D'IMPLENTATION

INDICE	DATE	NATURE DE LA MODIFICATION	ETABLI	VISA
0	10/12/2025	Création du document	KB	
A	10/07/2026	DCE	KB	

N° D'AFFAIRE	LOT	PHASE	ECH	BAT	NIV	N°	Ind	CREATION
								10/12/2025
DESSINE PAR	GTB	DCE			R+3	204	A	DATE DE L'INDICE
DM								10/07/2026