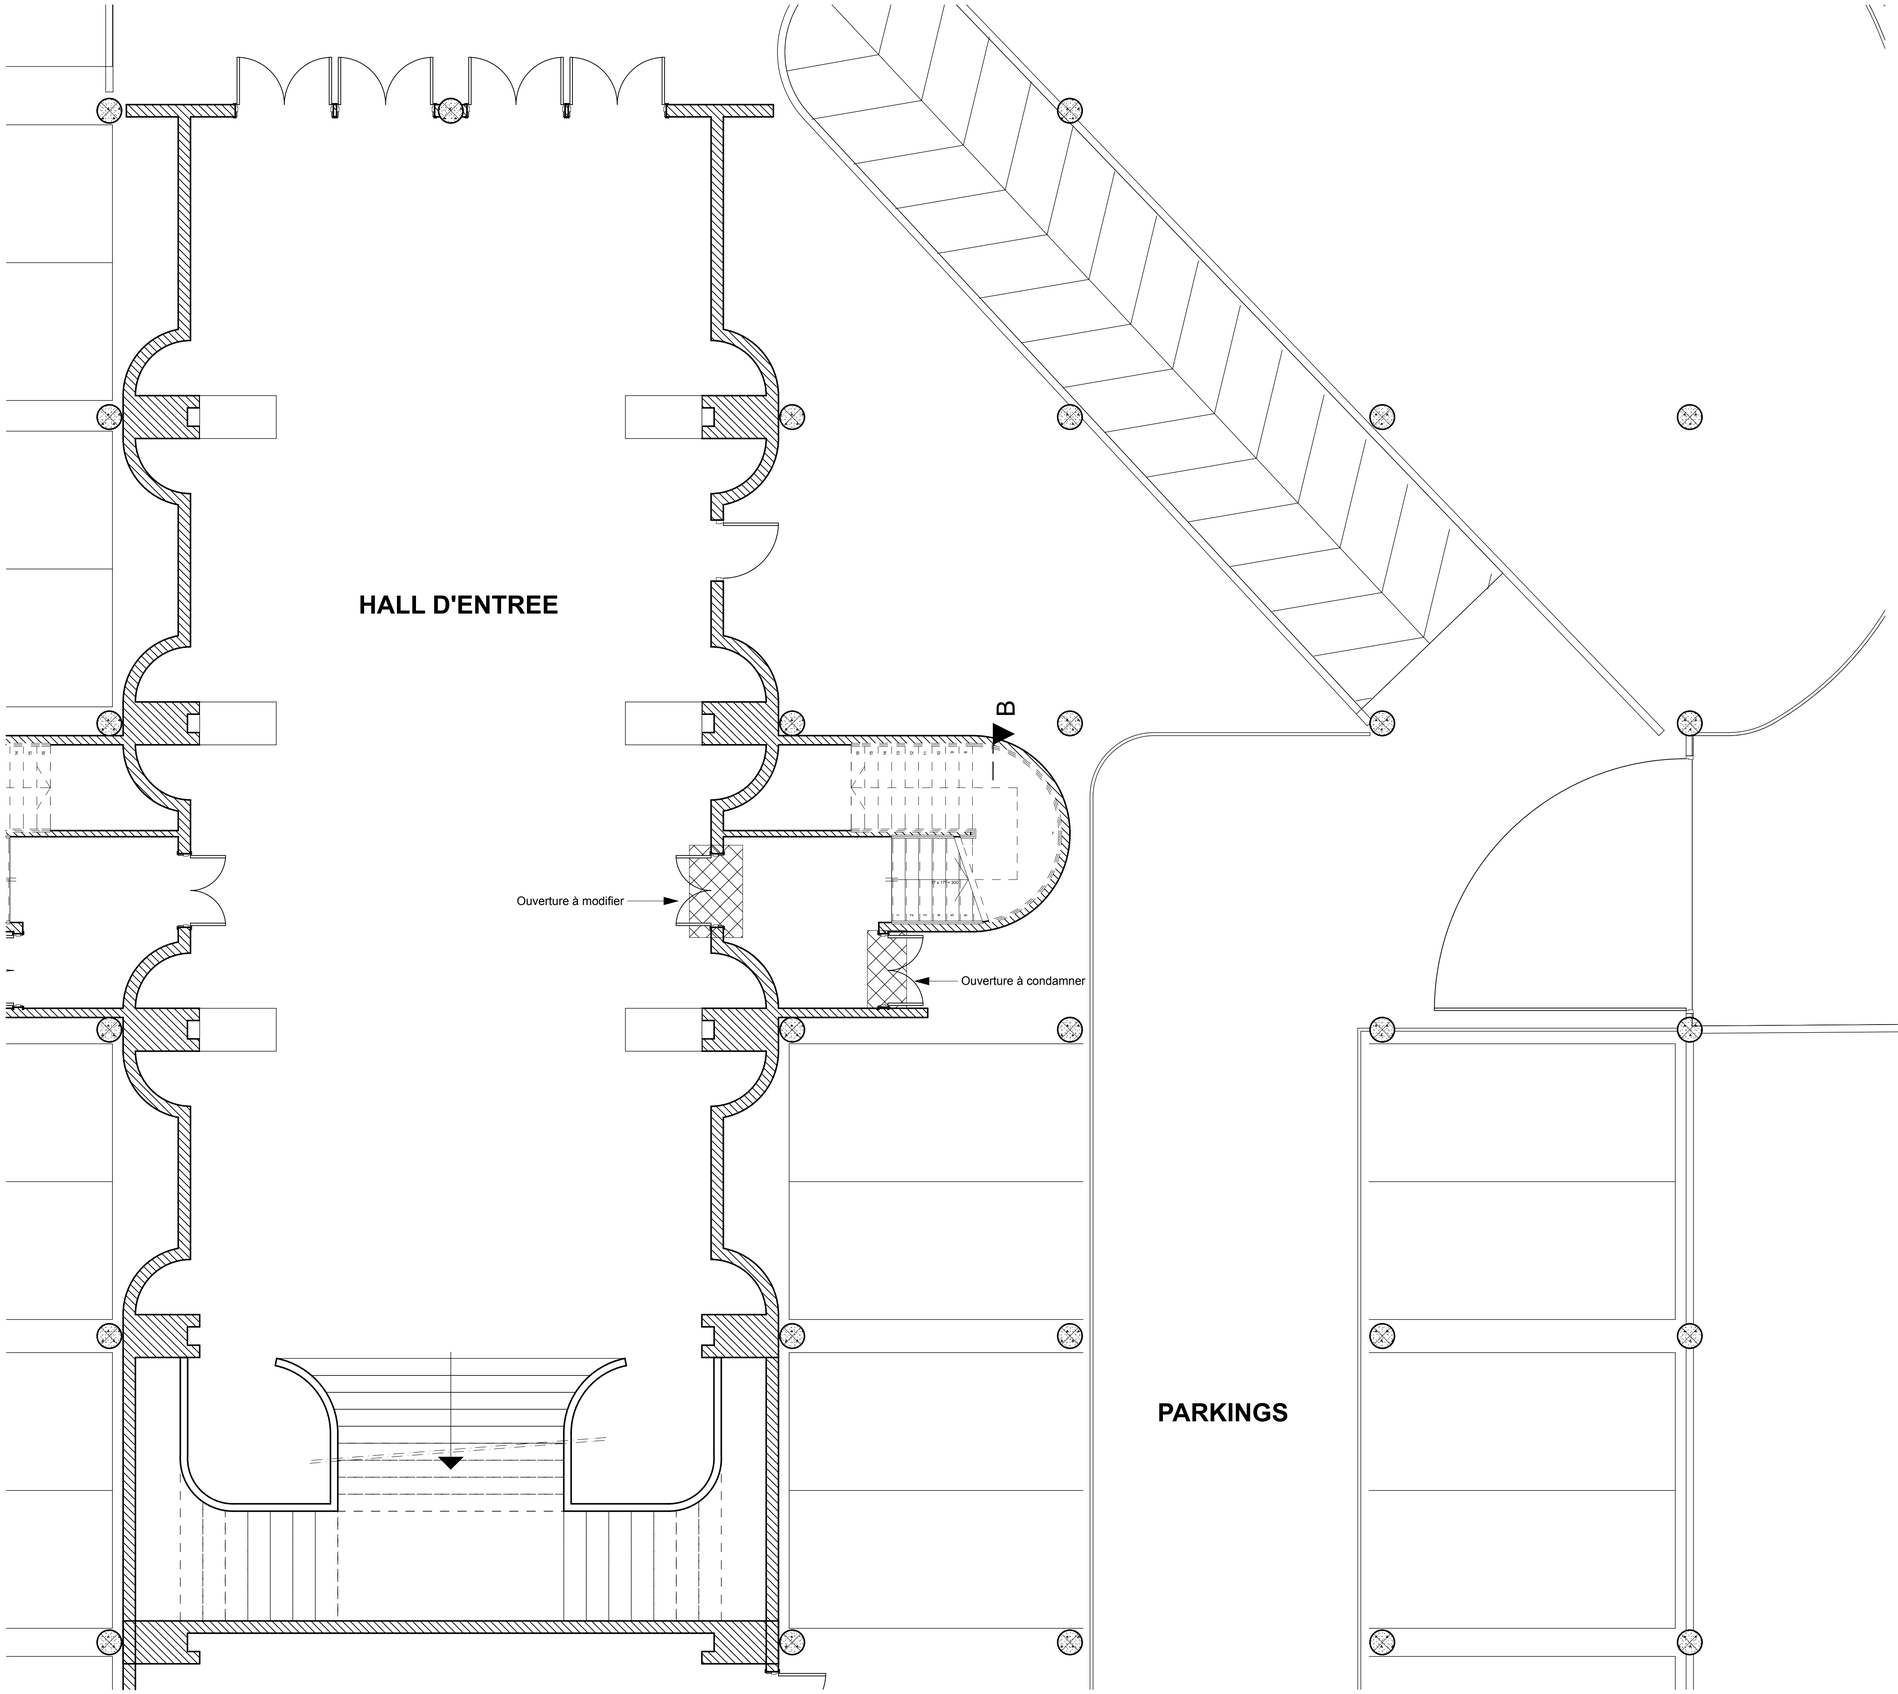


Démolition Rez de chaussée 1:50

François LOPEZ
ARCHITECTE D P L G
55, Cours Lieutaud
13006 Marseille
Tél.: 09 50 96 58 94
Fax.: 09 55 96 58 94
email: a2i @ free.fr

RESTAURANT UNIVERSITAIRE GALINAT
- Travaux lourds de mise en accessibilité -

38, Bd Jean Moulin
13004 Marseille

Les services de la vie étudiante
CROUS

MAITRE D' OUVRAGE
CROUS AIX-MARSEILLE
Service du Patrimoine
31, Avenue Jules FERRY
13621 - Aix en Provence

Bureau d'études techniques
ECO-TECH-BAT
Chemin des Hauts de Malouesse
13080 Luynes
Tel.: 06 68 60 68 75

Bureau de contrôle

Coordonnateur S.P.S.



DESIGNATION
Niveau Rez de Chaussée

MODIFICATIONS	INDICE	DATE	DESSIN

AVANCEMENT	Indice		
		RELEVE	PRO
		ETAT DES LIEUX	D.C.E.
	A	A.P.S	P.E.O.
		A.P.D	D.O.E
ECHELLE	DATE Juin 2010		
AFFAIRE N°			

Repérage démolition

PRO DCE

04

Tirage du 14/03/11

LÉGENDE

Trémies ou modifications de plancher à créer

Ensembles murs, cloisons et autres ouvrages à déposer et évacuer

0 1 2 3 4 5

NeXTDocs-Profession-Projets en cours:CROUS Aix-Marseille:Accessibilité CROUS:01 Plan CAO:PMR Gallinat v3.pln