35-37 AVENUE DES VOSGES

Réinstallation des services et réaménagement de la cour intérieure du centre des Finances Publiques de Strasbourg



MAITRISE D'OUVRAGE


DRFP région Grand Est et du
département du Bas-Rhin
4, place de la République
Strasbourg 67000

MAITRISE D'OEUVRE

Architecte
BALT
2, rue du Mont Blanc
67000 Strasbourg
atelier@balt-architecture.com

BE TCE
TRANSVERSE
17, rue de Rosheim
67000 Strasbourg
christine.sauvage@transverse.fr

BE ACOUSTIQUE
SCENE ACOUSTIQUE
6, rue des Vignes
67205 Oberhausbergen
info@scene-acoustique.fr

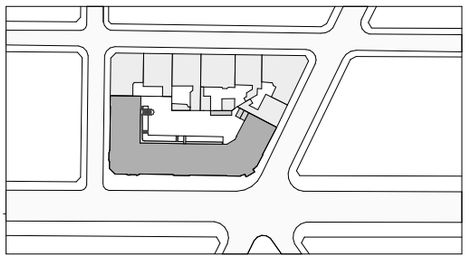


Adresse
35-37 avenue des Vosges
67000 STRASBOURG

B A L T
SAS d'architecture au capital de 8000 €
4, rue de la Petite Croix - 67200 STRASBOURG
+33 (0)367295295 / atelier@balt-architecture.com
SIREN 900610437 - R.C.S. Strasbourg B 900610437
N° Ordre : S22359 – www.balt-architecture.com

PRO	PHASE 2-Ind2	DETAILS AMENAGEMENT COUR
phase	temporalité	nom mise en page
	-	03/09/2026
échelle	format	date

Propriété intellectuelle : Ce document, propriété de l'Architecte, dont la copie est protégée, ne peut être communiqué à une personne étrangère au projet sans autorisation écrite

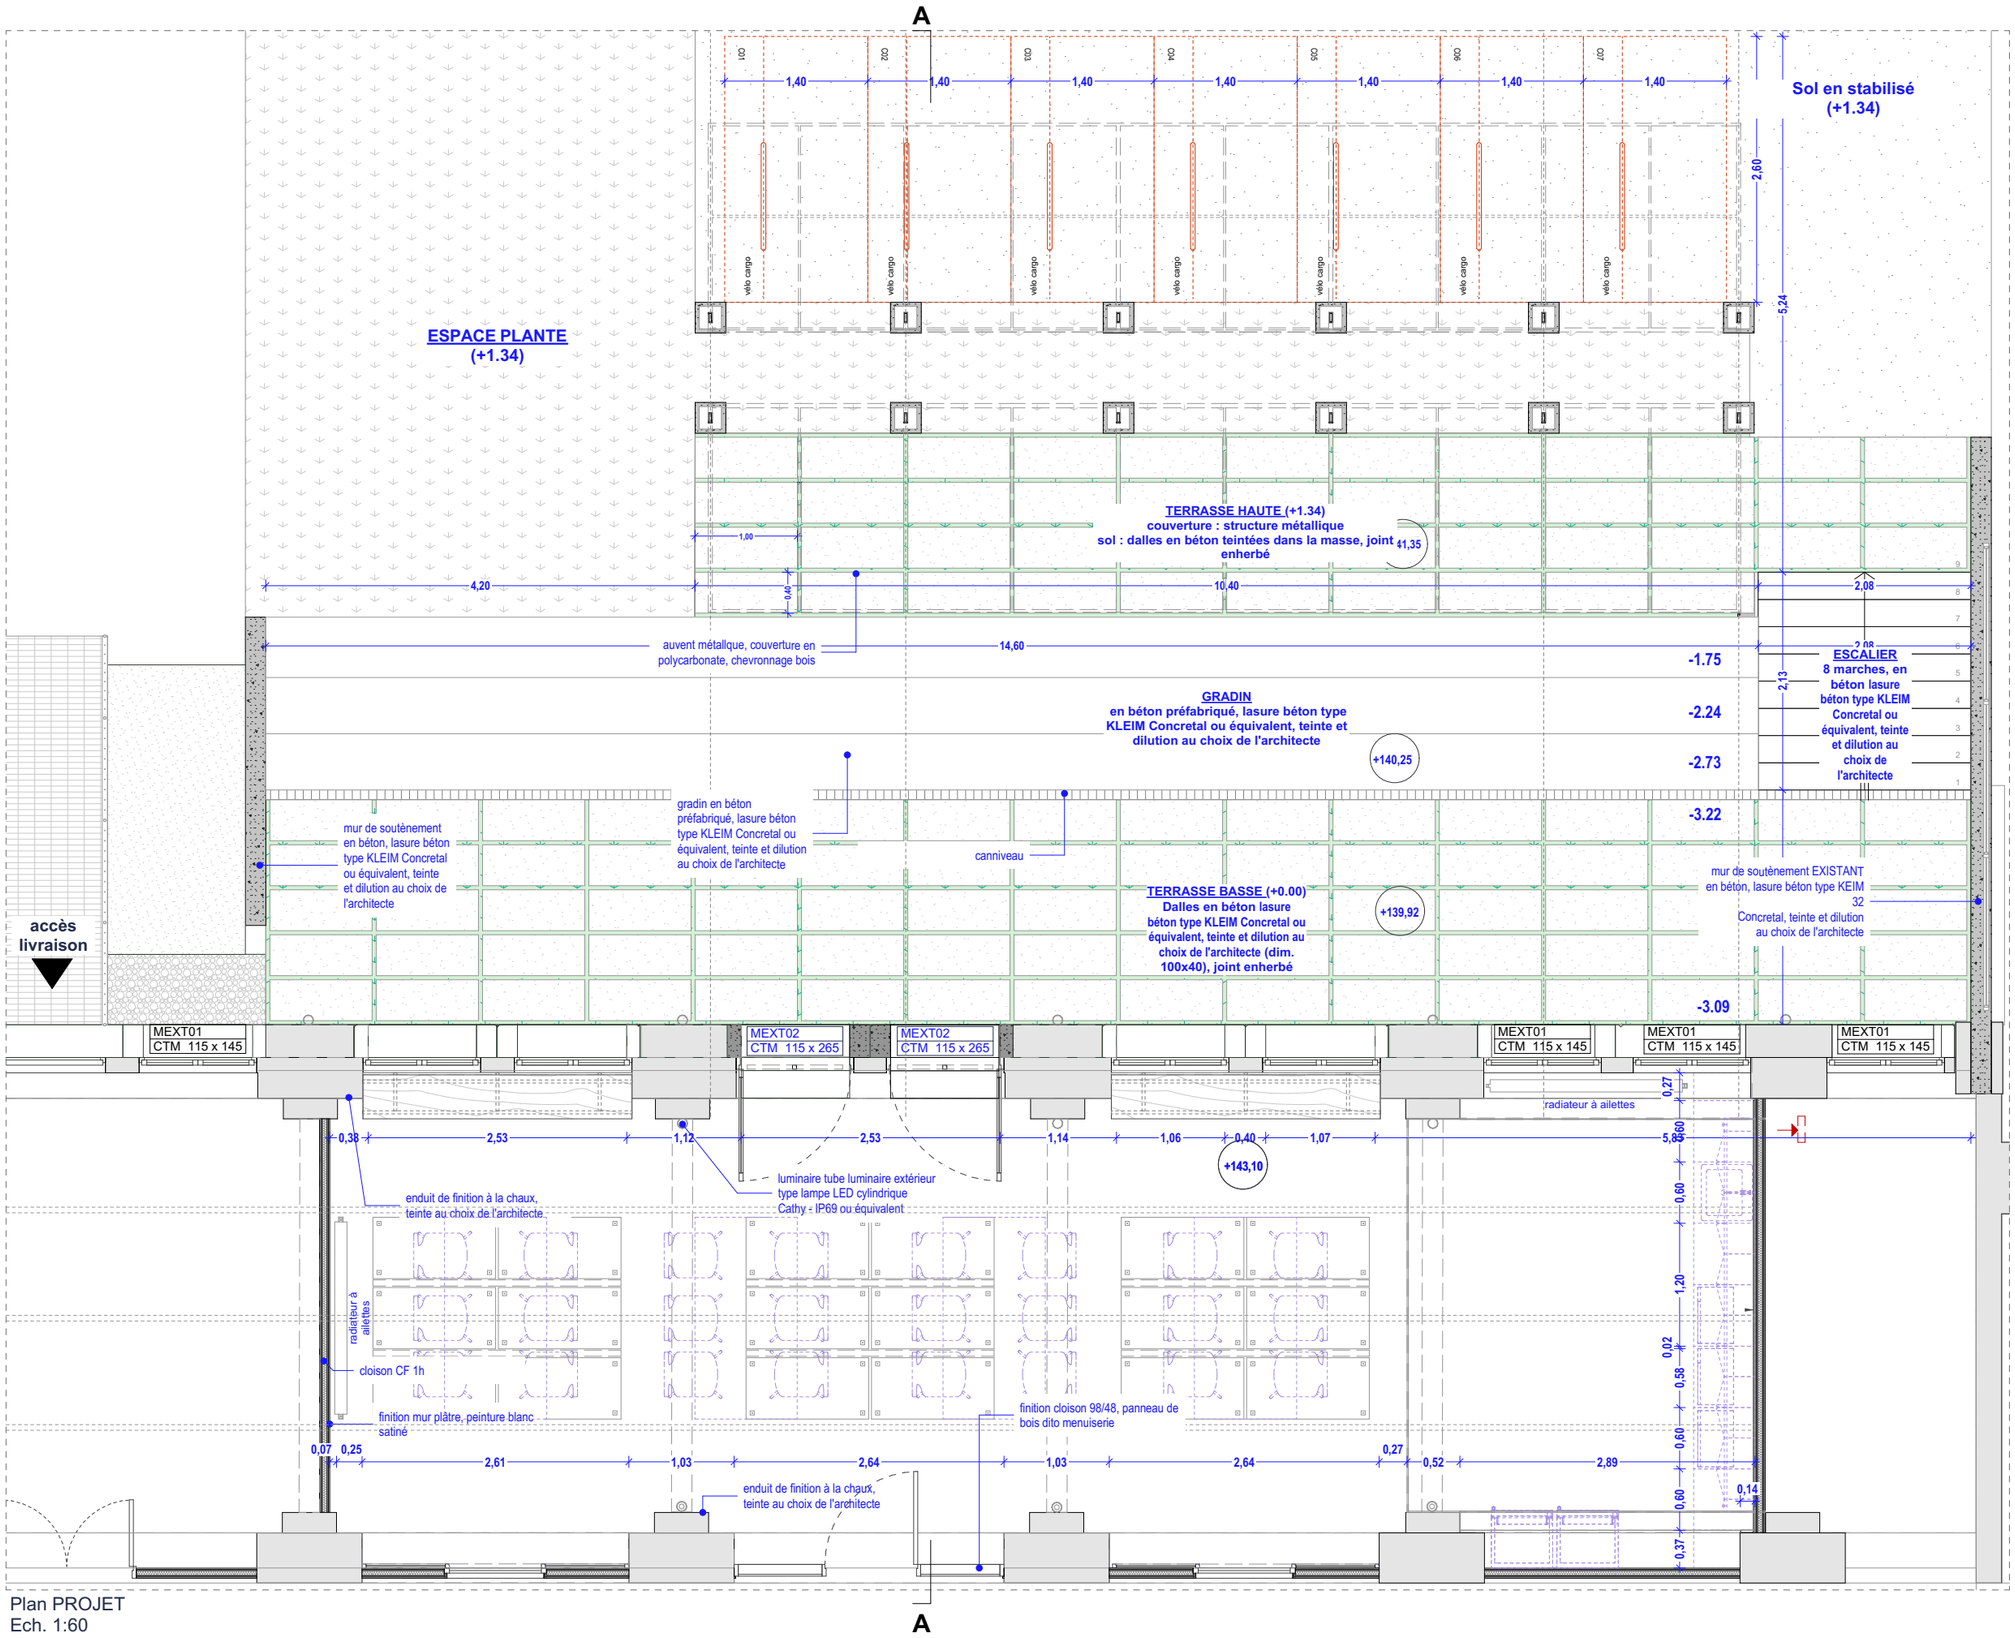

Plan PROJET
Ech. 1:60

35-37 AVENUE DES VOSGES
Réinstallation des services et réaménagement de la cour intérieure du Centre des Finances Publiques Strasbourg

MAITRISE D'OUVRAGE

DRFP région Grand Est et du département du Bas-Rhin
4, place de la République Strasbourg 67000

MAITRISE D'OEUVRE

Architecte
BALT
2, rue du Mont Blanc
67000 Strasbourg
atelier@balt-architecture.com


Bureau d'étude TCE
TRANSVERSE
17, rue de Rosheim
67000 Strasbourg
christine.sauvage@transverse.fr

Acoustique
SCENE ACOUSTIQUE
6, rue des Vignes
67205 Oberhausbergen
info@scene-acoustique.fr


1:60	PHASE 2	A3	03/09/2026	PRO
échelle	temporalité	format	date	phase

PLN00	PLAN GENERAL
code	titre du document


Propriété intellectuelle : Ce document, propriété de l'Agence, dont la copie est protégée, ne peut être communiqué à une personne étrangère au projet sans autorisation écrite

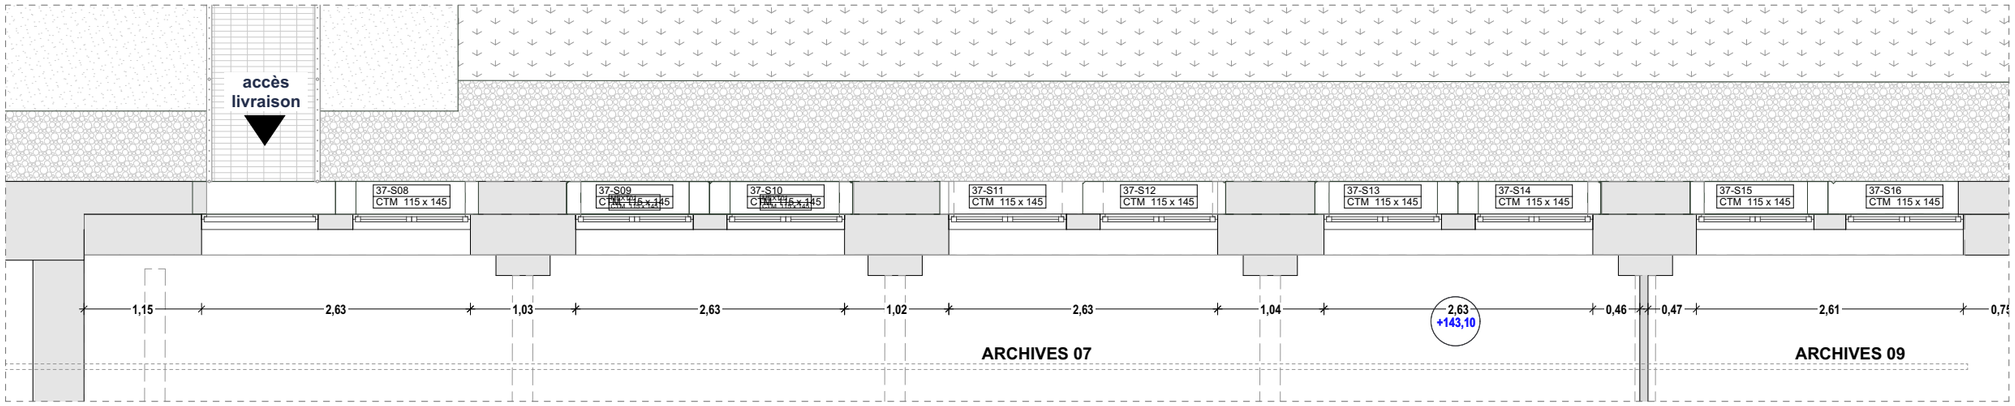

Plan FACADE SUD - EXISTANT
Ech. 1:60

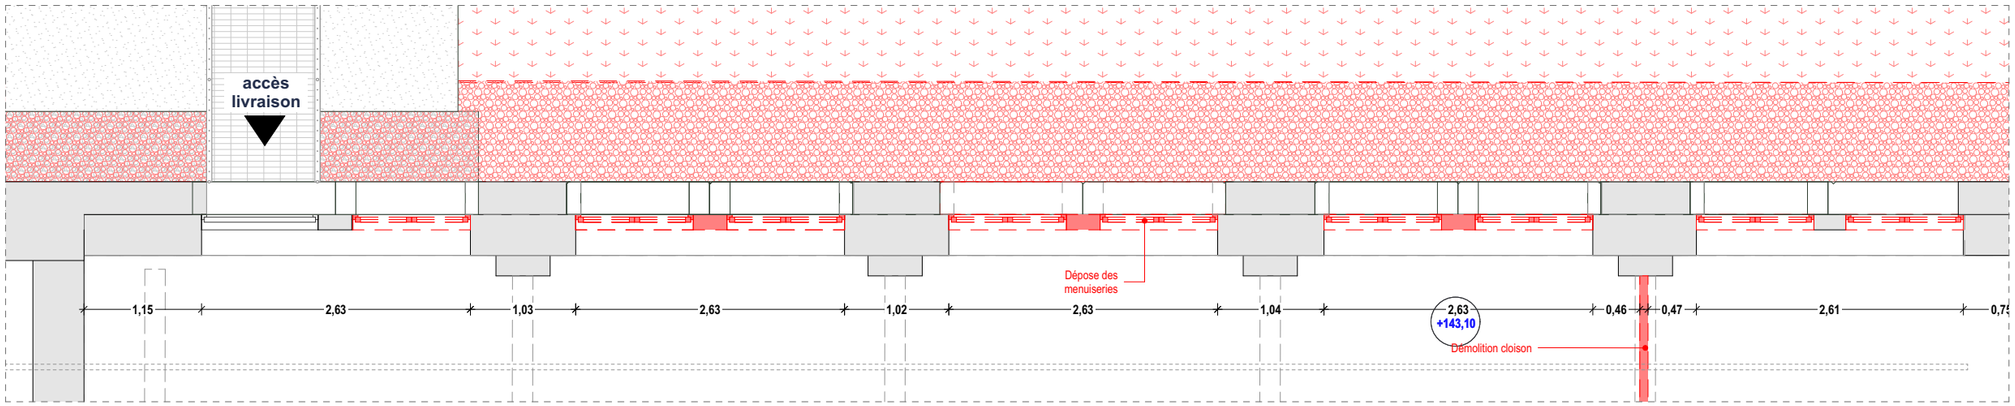

Plan FACADE SUD - DEMOLITION
Ech. 1:60

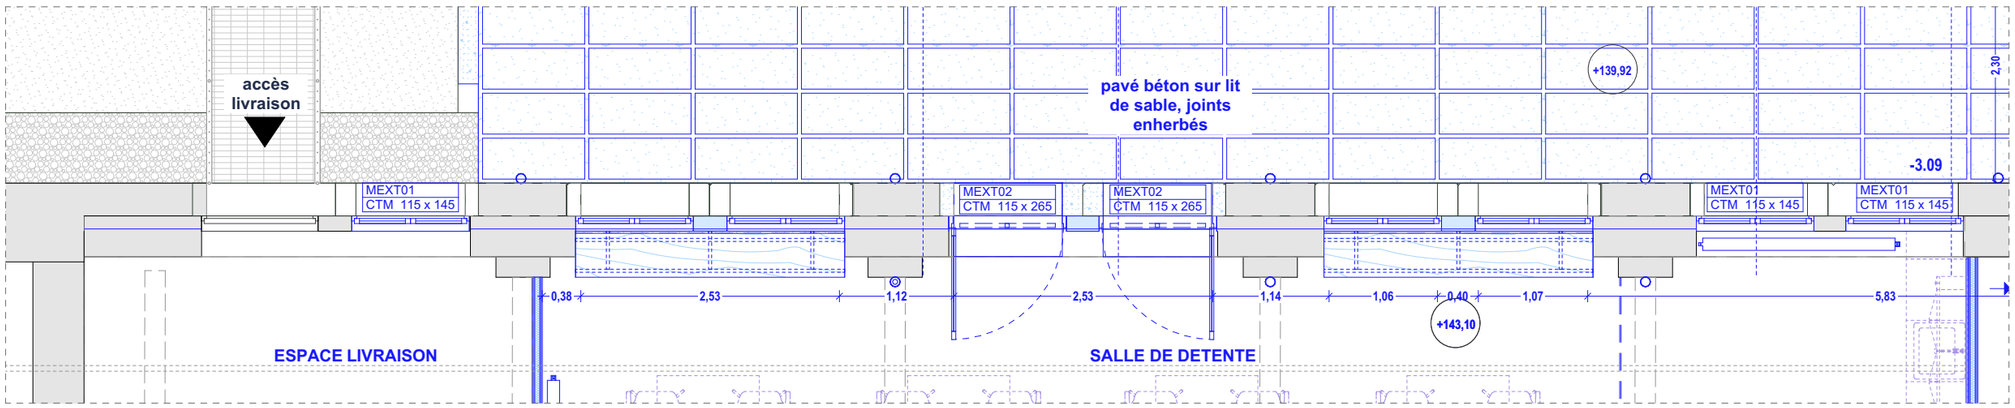

Plan FACADE SUD - PROJET
Ech. 1:60

35-37 AVENUE DES VOSGES
Réinstallation des services et réaménagement de la cour intérieure du Centre des Finances Publiques Strasbourg

MAITRISE D'OUVRAGE


DRFP région Grand Est et du département
du Bas-Rhin
4, place de la République Strasbourg 67000

MAITRISE D'OEUVRE

Architecte
BALT
2, rue du Mont Blanc
67000 Strasbourg
atelier@balt-architecture.com

Bureau d'étude TCE
TRANSVERSE
17, rue de Rosheim
67000 Strasbourg
christine.sauvage@transverse.fr


Acoustique
SCENE ACOUSTIQUE
6, rue des Vignes
67205 Oberhausbergen
info@scene-acoustique.fr

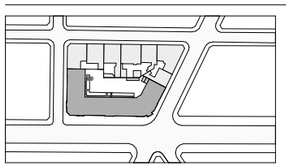


1:60	PHASE 2	A3	03/09/2026	PRO
échelle	temporalité	format	date	phase

DE01a	FACADE SUD
code	titre du document


Propriété intellectuelle : Ce document, propriété de l'Agence, dont la copie est protégée, ne peut être communiqué à une personne étrangère au projet sans autorisation écrite

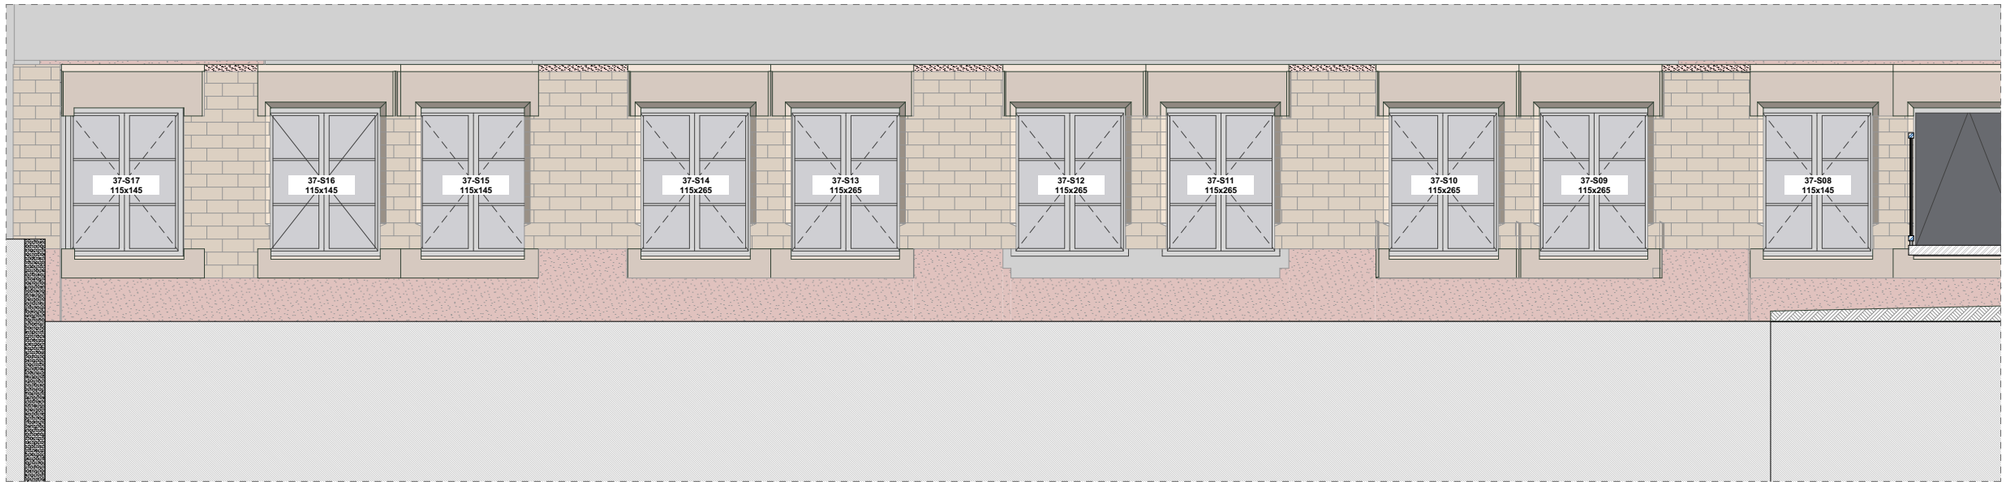

Elévation SUD - EXISTANT
Ech. 1:60

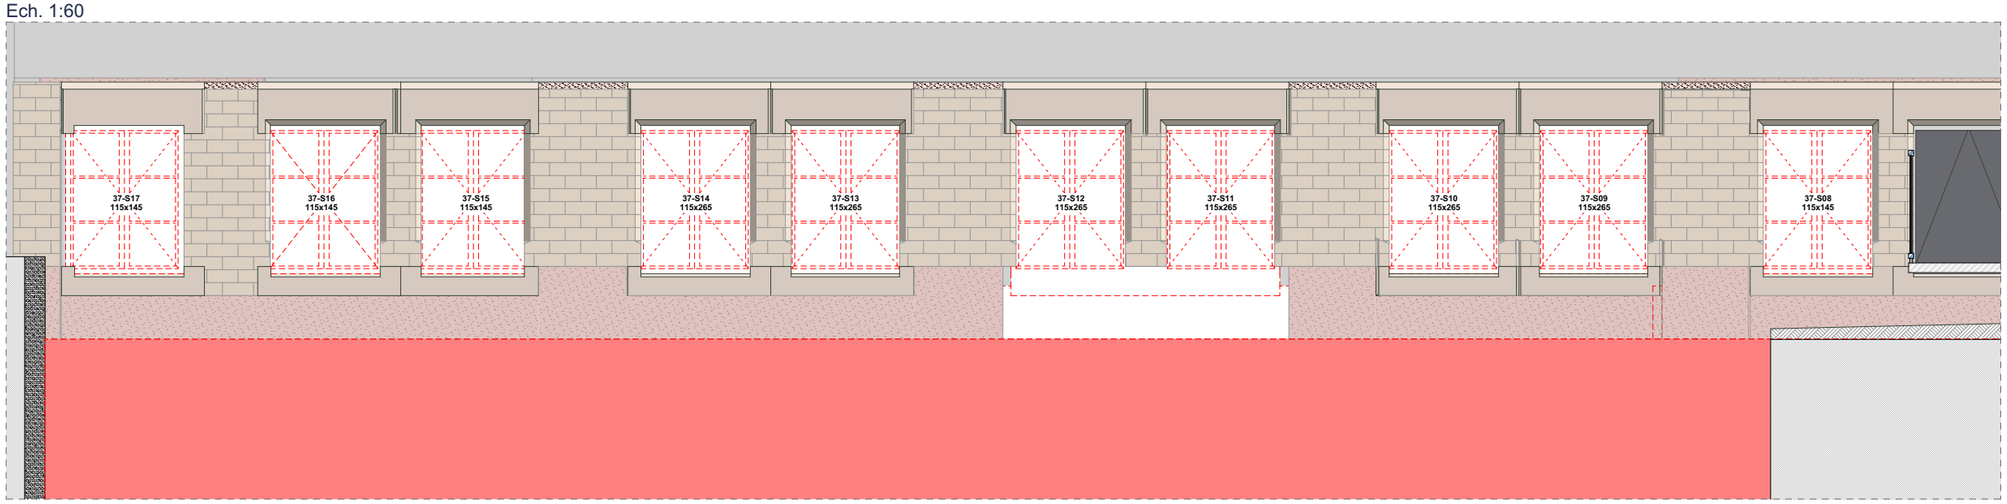

Elévation SUD - DEMOLITION
Ech. 1:60

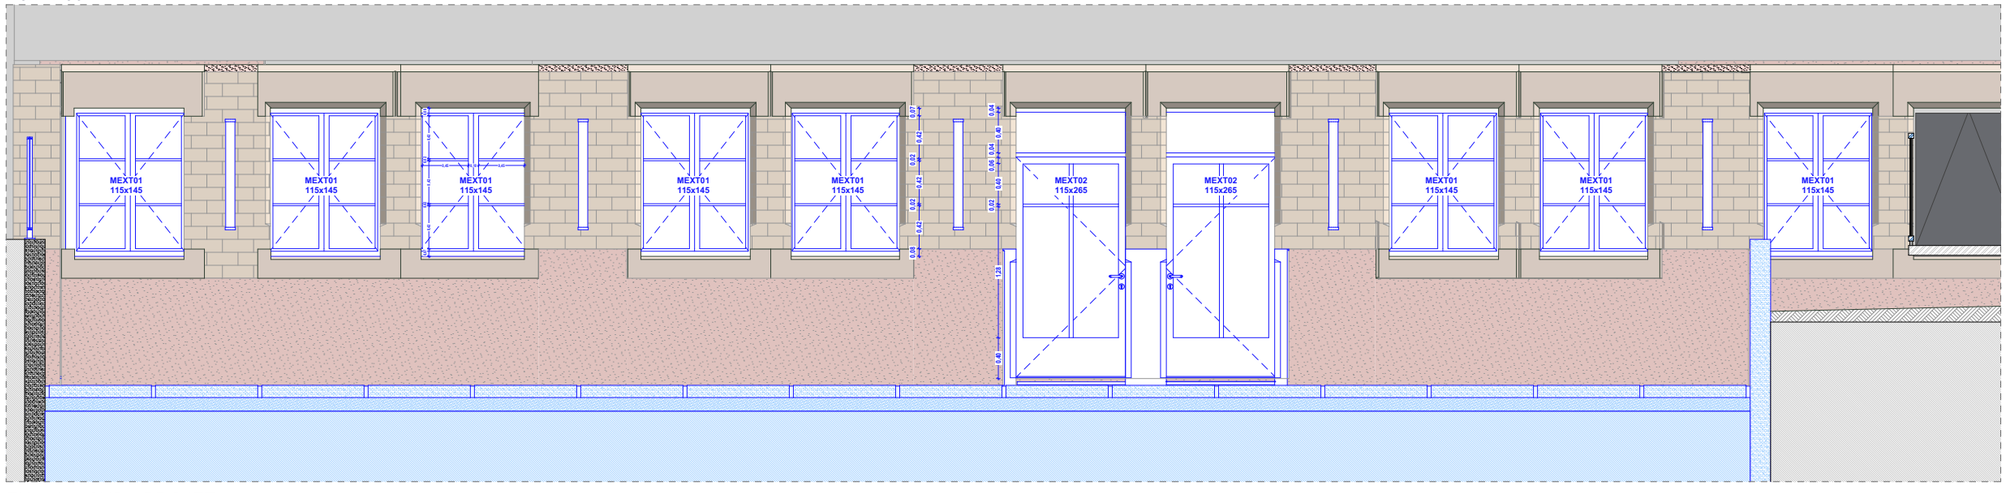

Elévation SUD - PROJET
Ech. 1:60

35-37 AVENUE DES VOSGES
Réinstallation des services et réaménagement de la cour intérieure du Centre des Finances Publiques Strasbourg

MAITRISE D'OUVRAGE


DRFP région Grand Est et du département du Bas-Rhin
4, place de la République Strasbourg 67000

MAITRISE D'OEUVRE

Architecte
BALT
2, rue du Mont Blanc
67000 Strasbourg
atelier@balt-architecture.com

Bureau d'étude TCE
TRANSVERSE
17, rue de Rosheim
67000 Strasbourg
christine.sauvage@transverse.fr


Acoustique
SCENE ACOUSTIQUE
6, rue des Vignes
67205 Oberhausbergen
info@scene-acoustique.fr

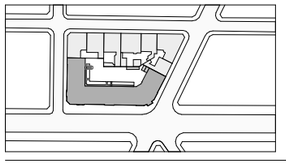


1:60	PHASE 2	A3	03/09/2026	PRO
échelle	temporalité	format	date	phase

DE01b	FACADE SUD
code	titre du document


Propriété intellectuelle : Ce document, propriété de l'Agence, dont la copie est protégée, ne peut être communiqué à une personne étrangère au projet sans autorisation écrite

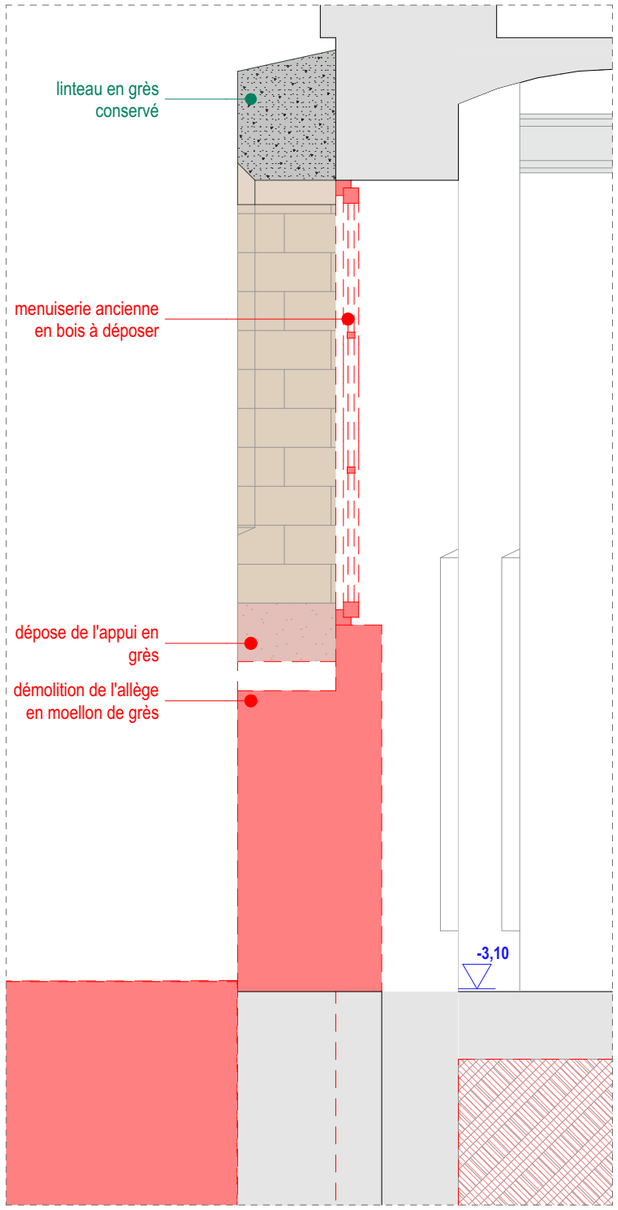

Plan DEMOLITION
Ech. 1:20

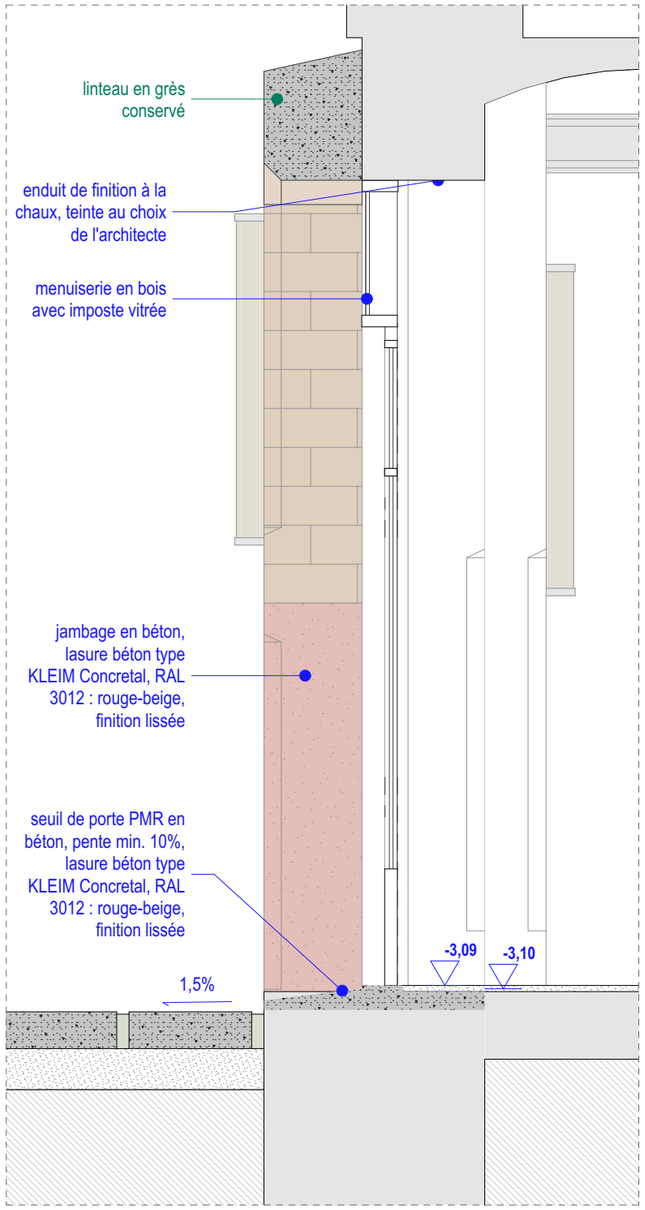

Plan PROJET
Ech. 1:20

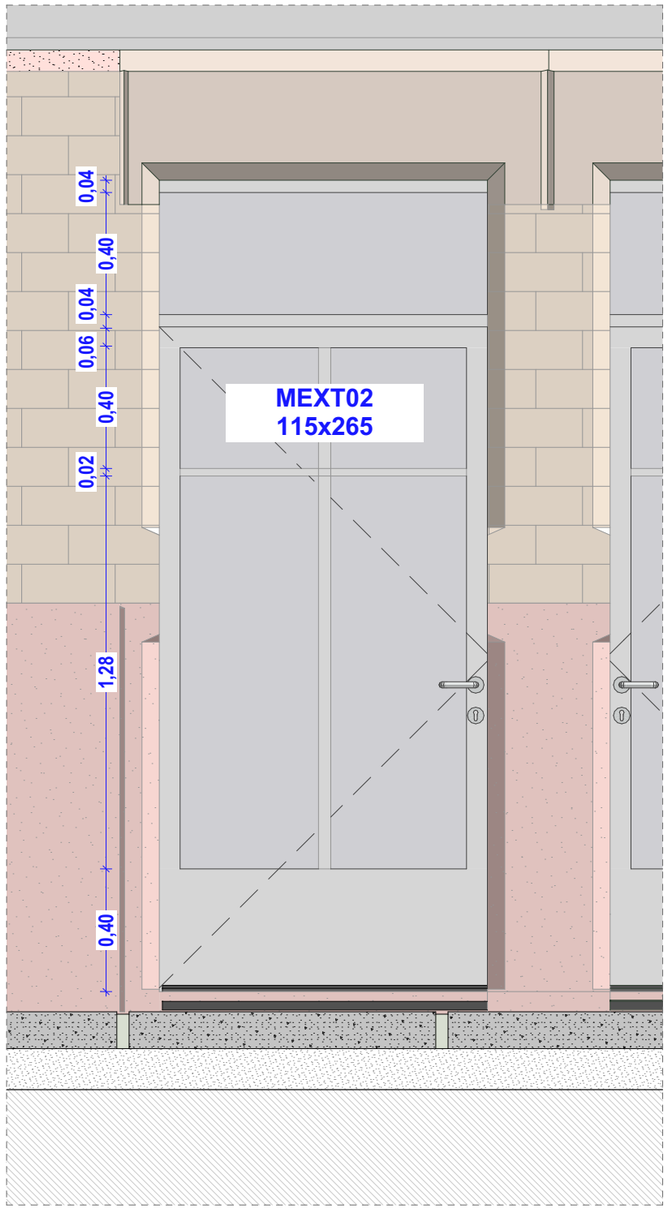

Elévation PROJET
Ech. 1:20

35-37 AVENUE DES VOSGES
Réinstallation des services et réaménagement de la cour intérieure du Centre des Finances Publiques Strasbourg

MAITRISE D'OUVRAGE


DRFP région Grand Est et du département du Bas-Rhin
4, place de la République Strasbourg 67000

MAITRISE D'OEUVRE

Architecte
BALT
2, rue du Mont Blanc
67000 Strasbourg
atelier@balt-architecture.com

Bureau d'étude TCE
TRANSVERSE
17, rue de Rosheim
67000 Strasbourg
christine.sauvage@transverse.fr


Acoustique
SCENE ACOUSTIQUE
6, rue des Vignes
67205 Oberhausbergen
info@scene-acoustique.fr

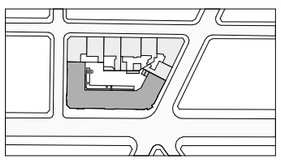


1:20	PHASE 2	A3	03/09/2026	PRO
échelle	temporalité	format	date	phase

DE01c	FACADE SUD
code	titre du document


Propriété intellectuelle : Ce document, propriété de l'Agence, dont la copie est protégée, ne peut être communiqué à une personne étrangère au projet sans autorisation écrite

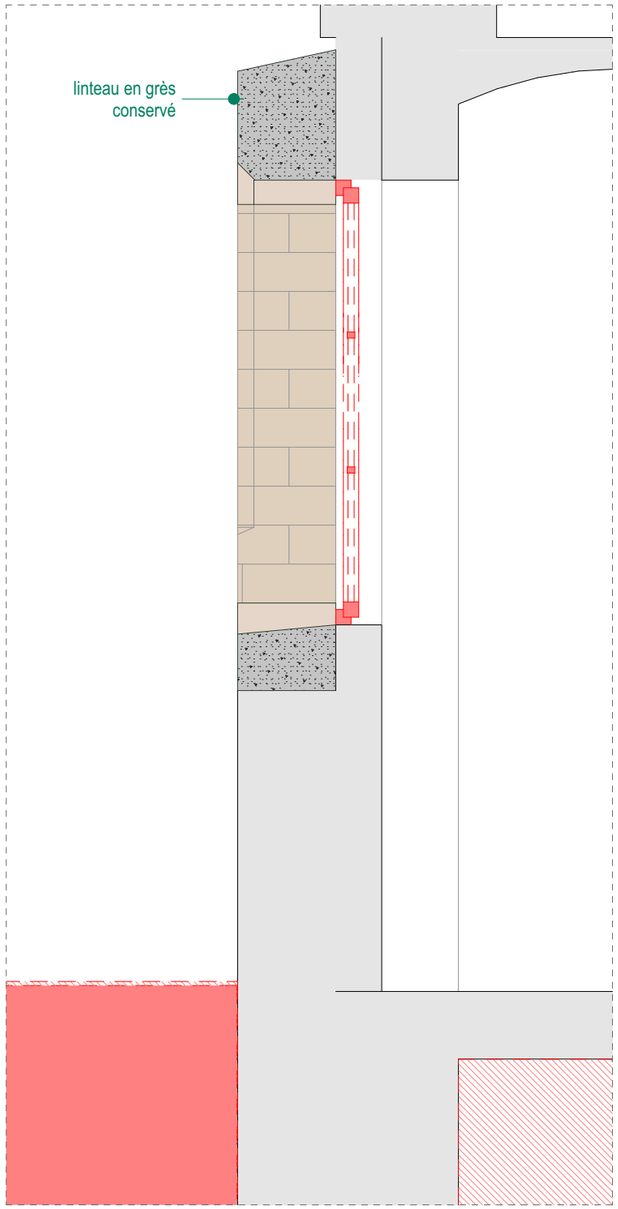

Plan DEMOLITION
Ech. 1:20

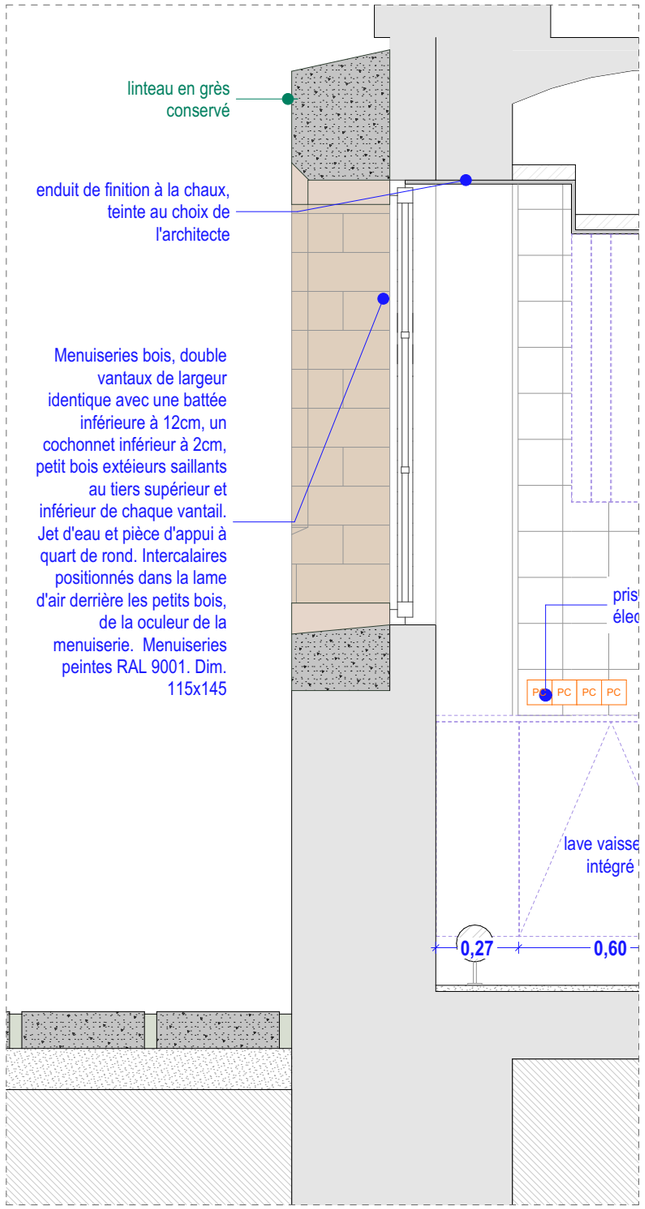

Plan PROJET
Ech. 1:20

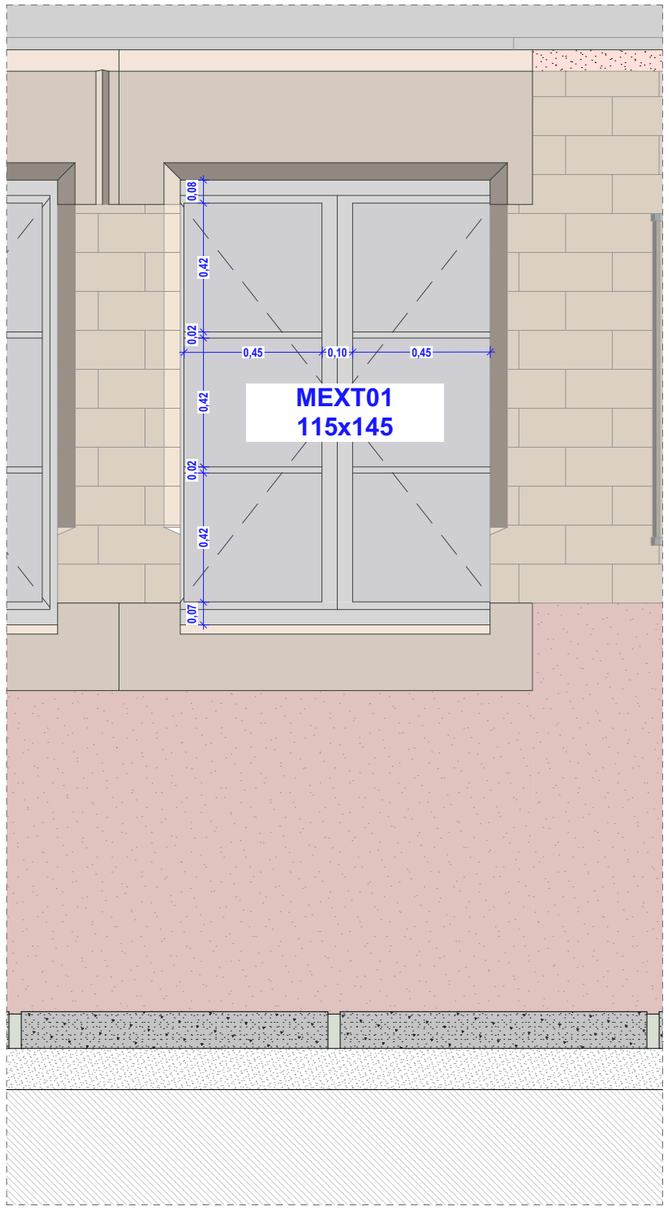

Elévation PROJET
Ech. 1:20

35-37 AVENUE DES VOSGES
Réinstallation des services et réaménagement de la cour intérieure du Centre des Finances Publiques Strasbourg

MAITRISE D'OUVRAGE


DRFP région Grand Est et du département
du Bas-Rhin
4, place de la République Strasbourg 67000

MAITRISE D'OEUVRE

Architecte
BALT
2, rue du Mont Blanc
67000 Strasbourg
atelier@balt-architecture.com

Bureau d'étude TCE
TRANSVERSE
17, rue de Rosheim
67000 Strasbourg
christine.sauvage@transverse.fr

Acoustique
SCENE ACOUSTIQUE
6, rue des Vignes
67205 Oberhausbergen
info@scene-acoustique.fr

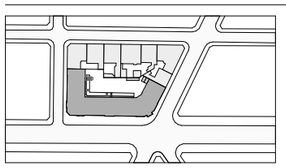

1:20	PHASE 2	A3	03/09/2026	PRO
échelle	temporalité	format	date	phase

DE01d	FACADE SUD
code	titre du document

Propriété intellectuelle : Ce document, propriété de l'Agence, dont la copie est protégée, ne peut être communiqué à une personne étrangère au projet sans autorisation écrite



dalles béton teinté dans la masse, joints enherbés

menuiserie bois, vitrage clair

jambage en béton lasuré

seuil en béton lasuré, teinte au choix de l'architecte

35-37 AVENUE DES VOSGES
Réinstallation des services et réaménagement de la cour intérieure du Centre des Finances Publiques Strasbourg

MAITRISE D'OUVRAGE


DRFP région Grand Est et du département du Bas-Rhin
4, place de la République Strasbourg 67000

MAITRISE D'OEUVRE

Architecte
BALT
2, rue du Mont Blanc
67000 Strasbourg
atelier@balt-architecture.com

Bureau d'étude TCE
TRANSVERSE
17, rue de Rosheim
67000 Strasbourg
christine.sauvage@transverse.fr


Acoustique
SCENE ACOUSTIQUE
6, rue des Vignes
67205 Oberhausbergen
info@scene-acoustique.fr

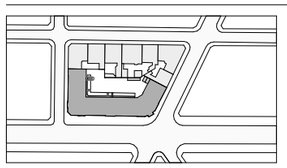

échelle	temporalité	format	date	phase
	PHASE 2	A3	03/09/2026	PRO

code	titre du document
DE01d	FACADE SUD

Propriété intellectuelle : Ce document, propriété de l'Agence, dont la copie est protégée, ne peut être communiqué à une personne étrangère au projet sans autorisation écrite

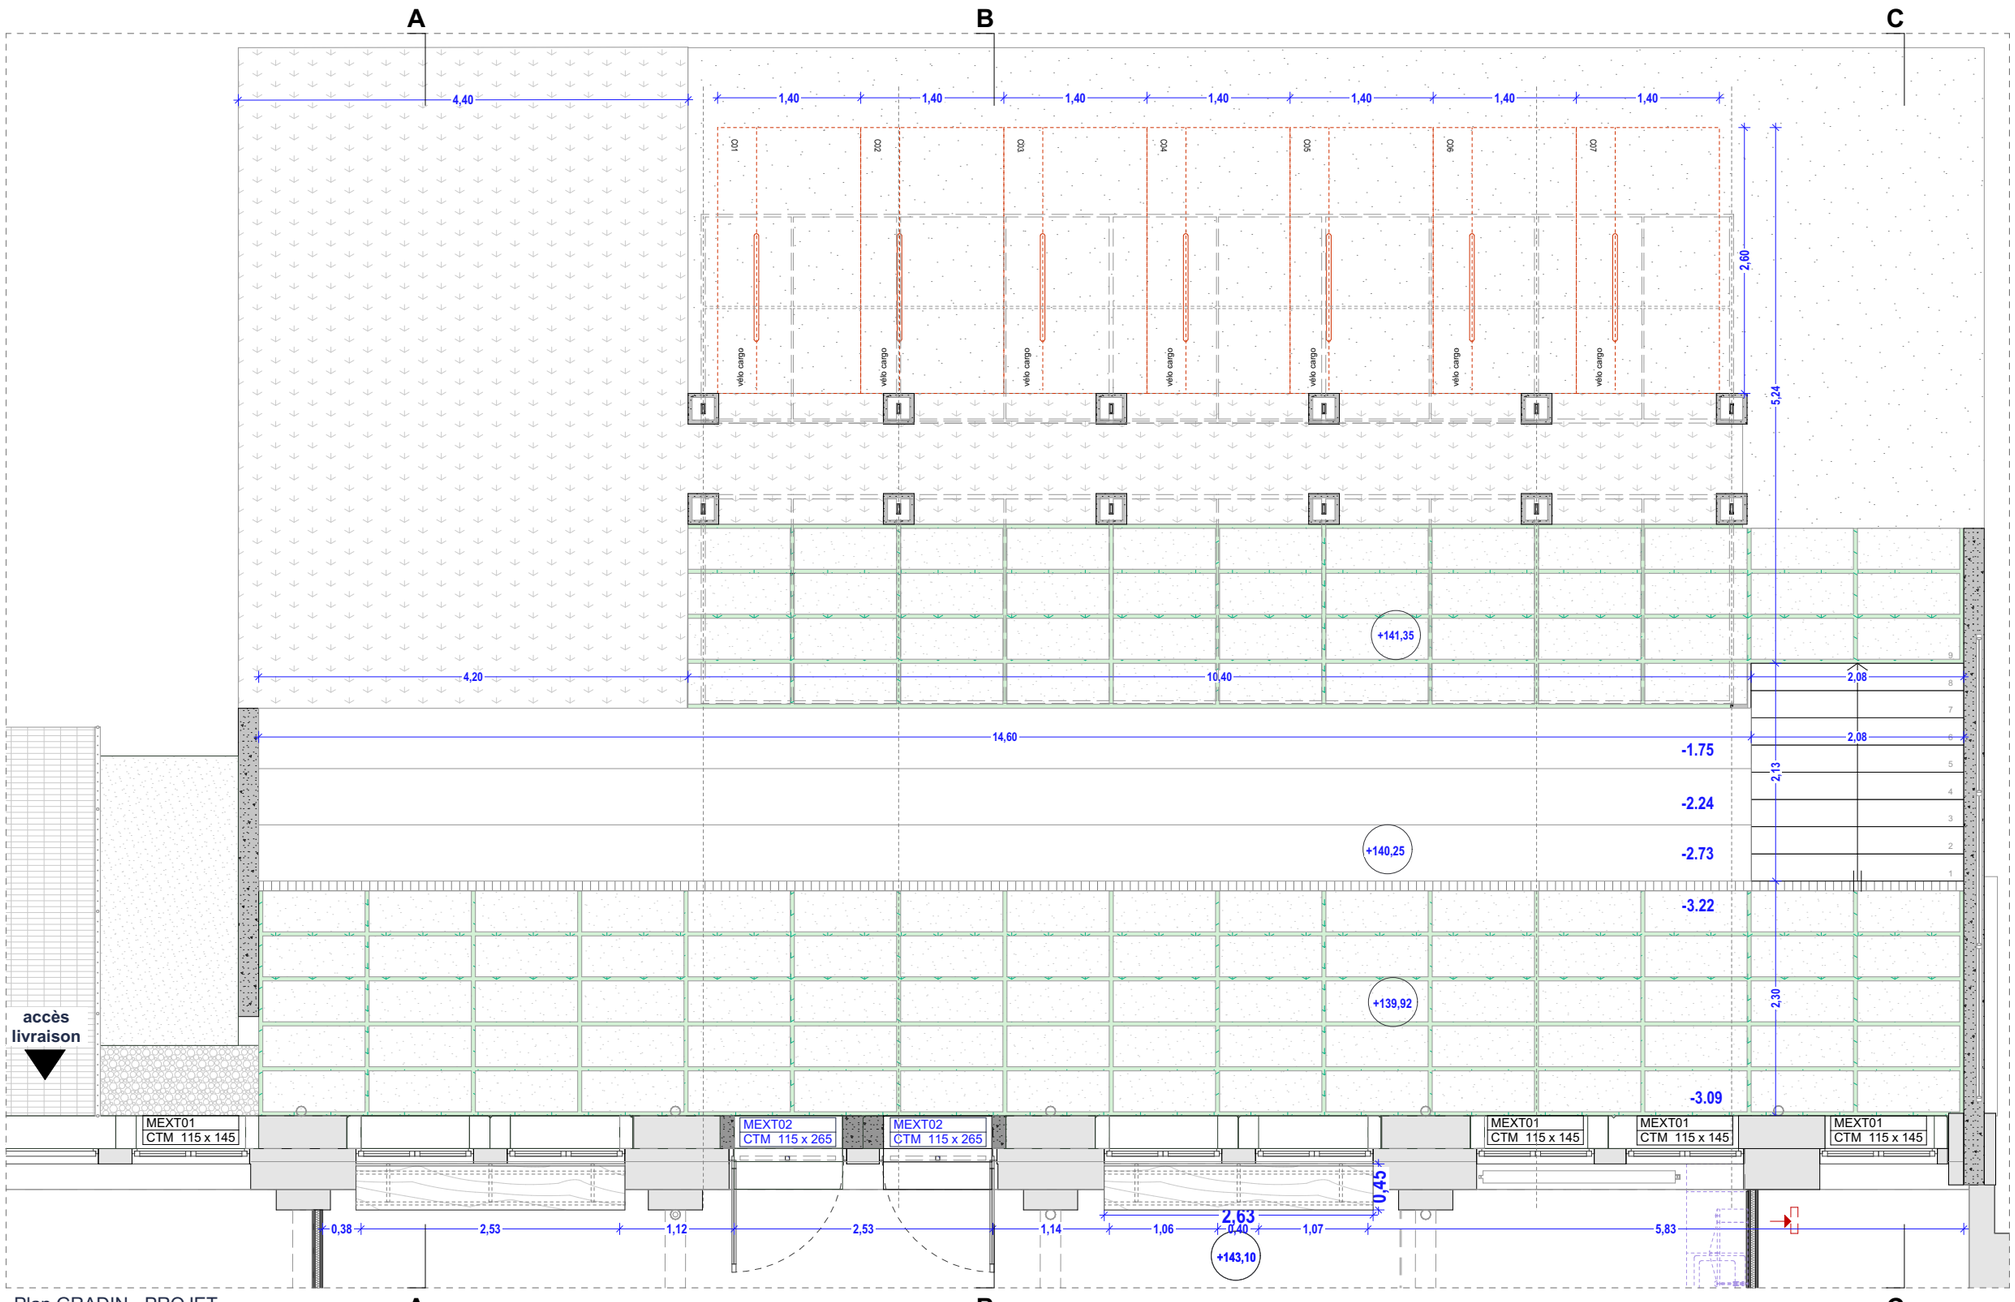

Plan GRADIN - PROJET
Ech. 1:60

35-37 AVENUE DES VOSGES
Réinstallation des services et réaménagement de la cour intérieure du Centre des Finances Publiques Strasbourg

MAITRISE D'OUVRAGE


DRFP région Grand Est et du département du Bas-Rhin
4, place de la République Strasbourg 67000

MAITRISE D'OEUVRE

Architecte
BALT
2, rue du Mont Blanc
67000 Strasbourg
atelier@balt-architecture.com

Bureau d'étude TCE
TRANSVERSE
17, rue de Rosheim
67000 Strasbourg
christine.sauvage@transverse.fr


Acoustique
SCENE ACOUSTIQUE
6, rue des Vignes
67205 Oberhausbergen
info@scene-acoustique.fr

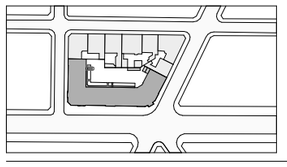

1:60	PHASE 2	A3	03/09/2026	PRO
échelle	temporalité	format	date	phase

DE02a	GRADIN
code	titre du document

Propriété intellectuelle : Ce document, propriété de l'Agence, dont la copie est protégée, ne peut être communiqué à une personne étrangère au projet sans autorisation écrite

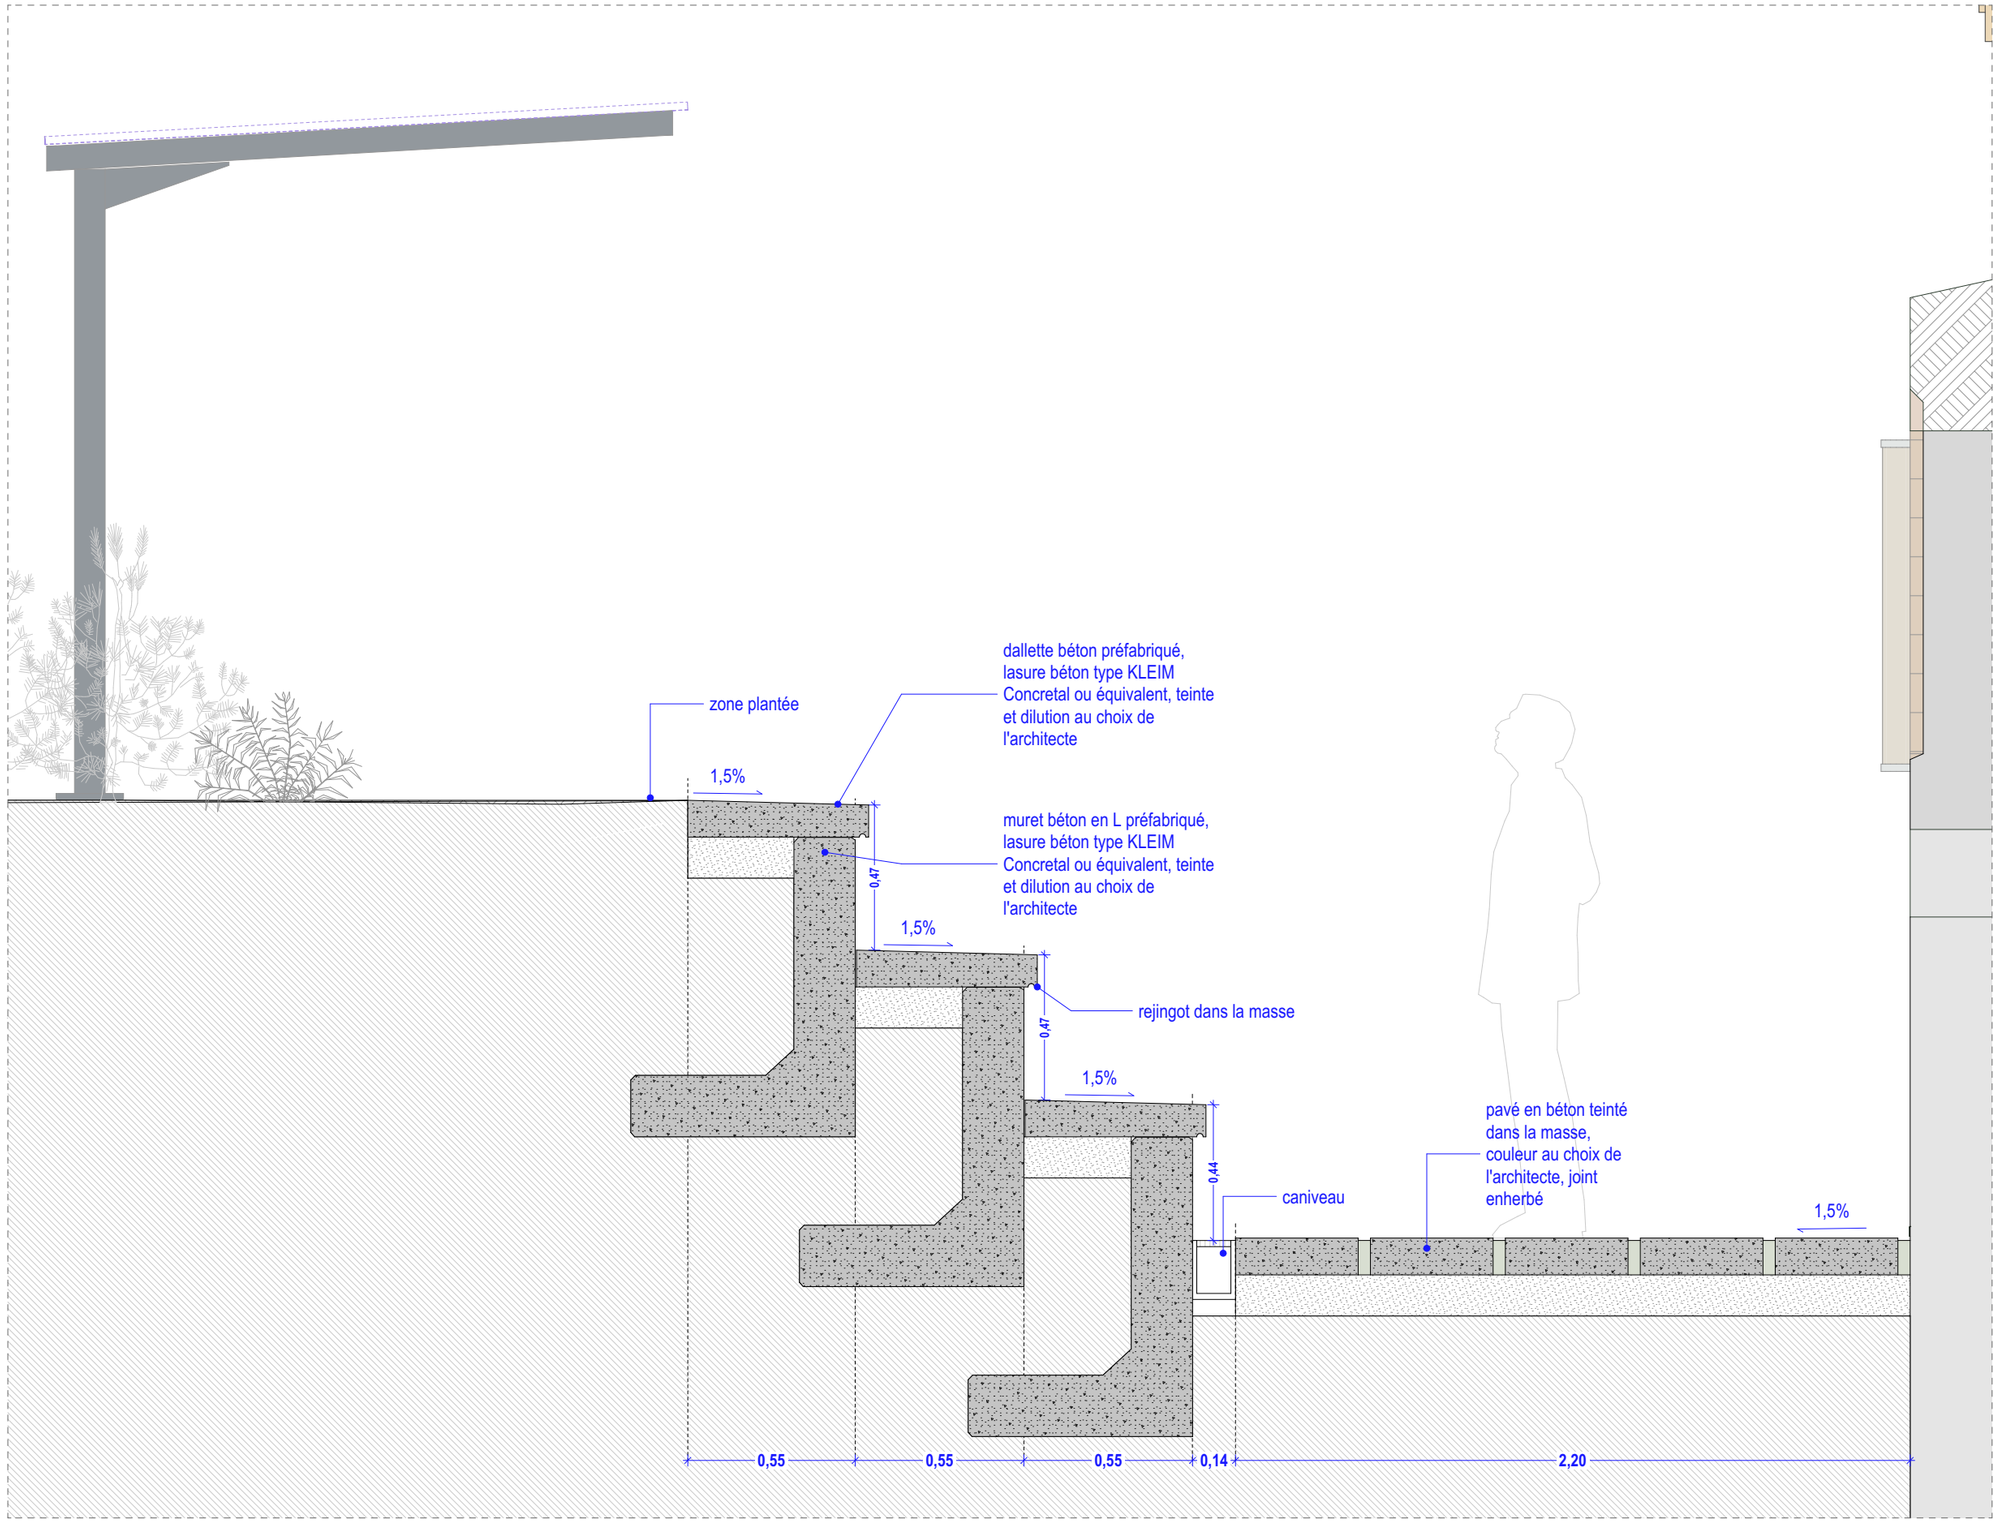

Coupe AA - PROJET
Ech. 1:20

35-37 AVENUE DES VOSGES
Réinstallation des services et réaménagement de la cour intérieure du Centre des Finances Publiques Strasbourg

MAITRISE D'OUVRAGE


DRFP région Grand Est et du département du Bas-Rhin
4, place de la République Strasbourg 67000

MAITRISE D'OEUVRE

Architecte
BALT
2, rue du Mont Blanc
67000 Strasbourg
atelier@balt-architecture.com

Bureau d'étude TCE
TRANSVERSE
17, rue de Rosheim
67000 Strasbourg
christine.sauvage@transverse.fr


Acoustique
SCENE ACOUSTIQUE
6, rue des Vignes
67205 Oberhausbergen
info@scene-acoustique.fr

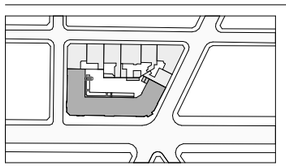


1:20	PHASE 2	A3	03/09/2026	PRO
échelle	temporalité	format	date	phase

DE02b	GRADIN
code	titre du document


Propriété intellectuelle : Ce document, propriété de l'Agence, dont la copie est protégée, ne peut être communiqué à une personne étrangère au projet sans autorisation écrite

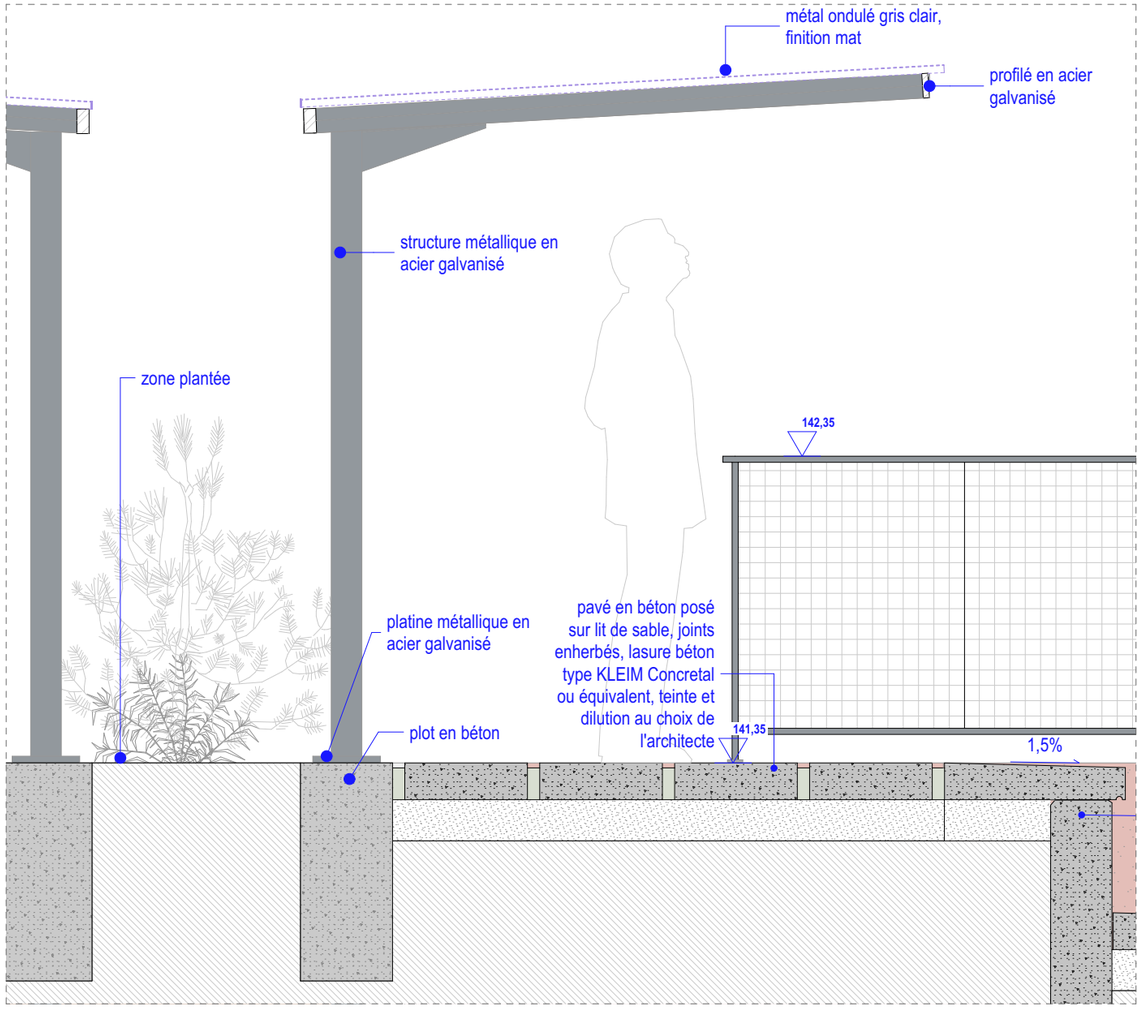

Coupe BB - PROJET
Ech. 1:20

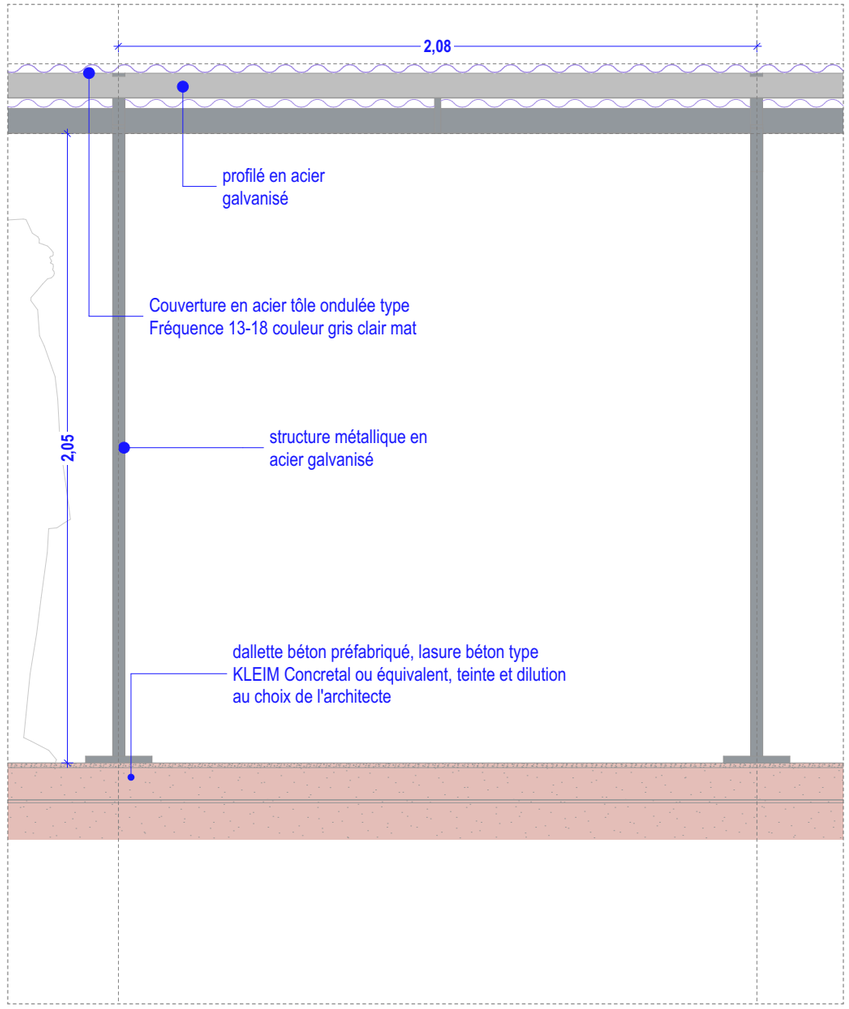

Elévation - PROJET
Ech. 1:20

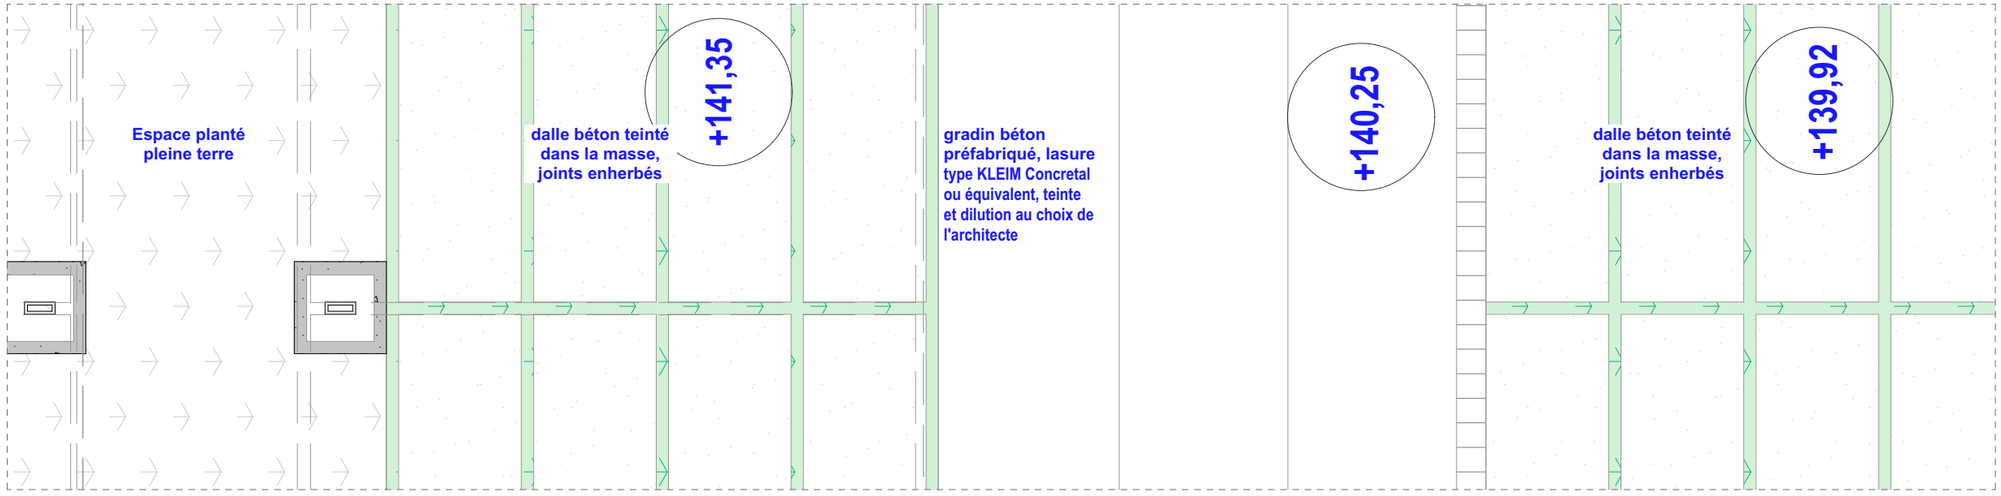

Plan - PROJET
Ech. 1:20

35-37 AVENUE DES VOSGES
Réinstallation des services et réaménagement de la cour intérieure du Centre des Finances Publiques Strasbourg

MAITRISE D'OUVRAGE


DRFP région Grand Est et du département
du Bas-Rhin
4, place de la République Strasbourg 67000

MAITRISE D'OEUVRE

Architecte
BALT
2, rue du Mont Blanc
67000 Strasbourg
atelier@balt-architecture.com

Bureau d'étude TCE
TRANSVERSE
17, rue de Rosheim
67000 Strasbourg
christine.sauvage@transverse.fr


Acoustique
SCENE ACOUSTIQUE
6, rue des Vignes
67205 Oberhausbergen
info@scene-acoustique.fr

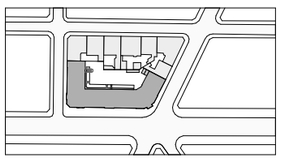

1:20	PHASE 2	A3	03/09/2026	PRO
échelle	temporalité	format	date	phase

DE02c	GRADIN
code	titre du document

Propriété intellectuelle : Ce document, propriété de l'Agence, dont la copie est protégée, ne peut être communiqué à une personne étrangère au projet sans autorisation écrite

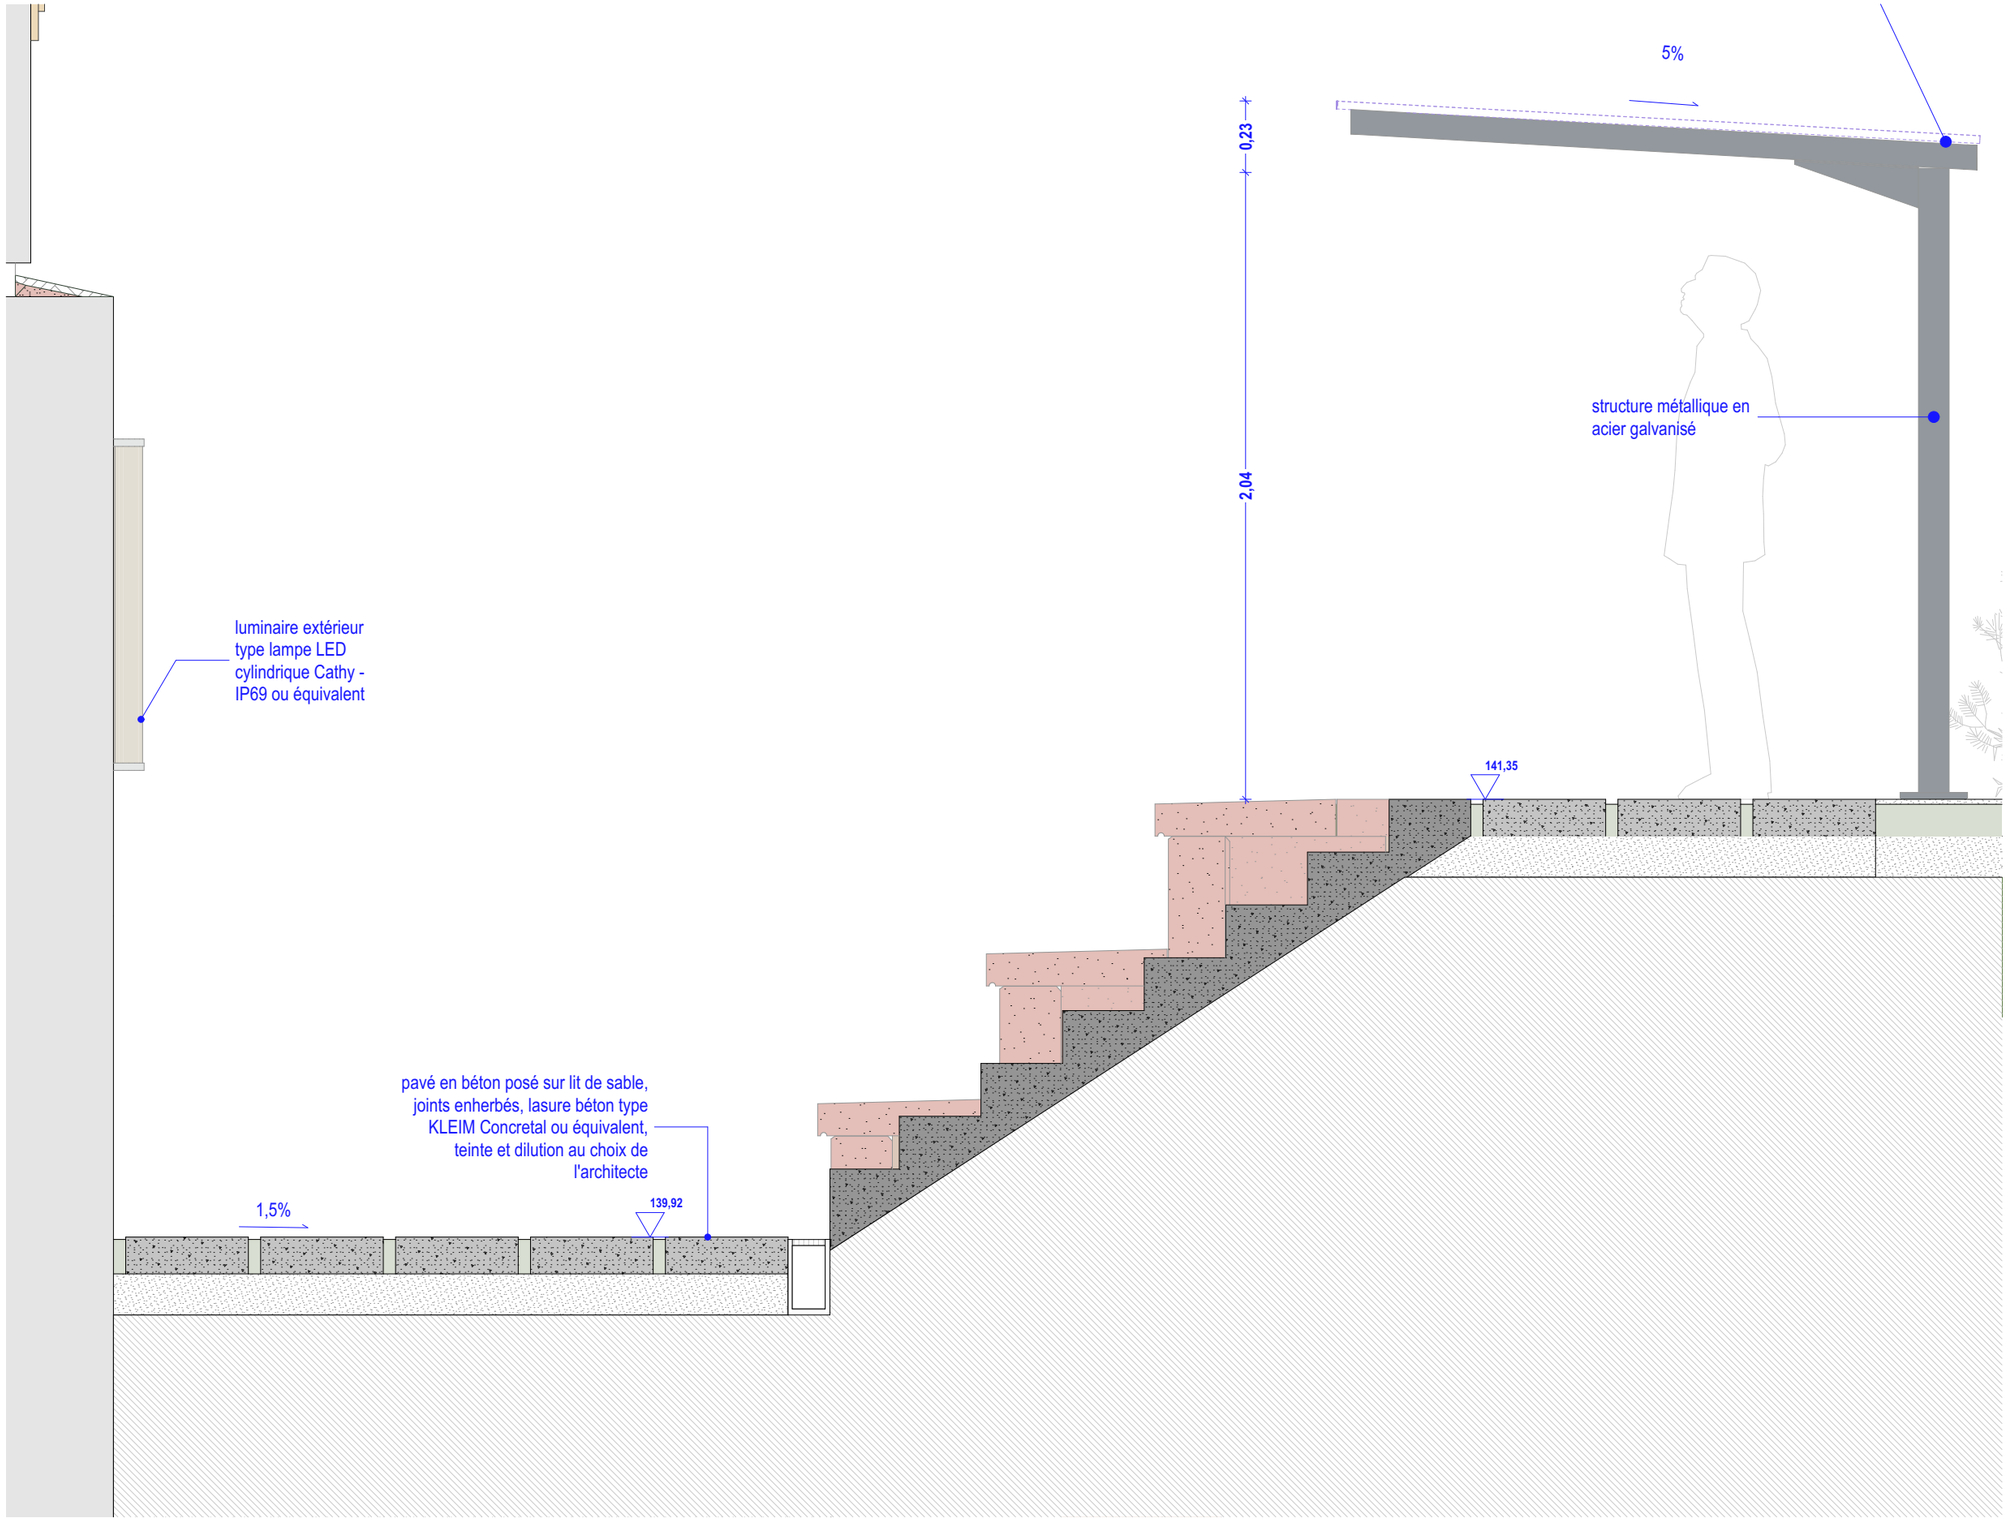

Coupe CC - PROJET
Ech. 1:20

35-37 AVENUE DES VOSGES
Réinstallation des services et réaménagement de la cour intérieure du Centre des Finances Publiques Strasbourg

MAITRISE D'OUVRAGE


DRFP région Grand Est et du département
du Bas-Rhin
4, place de la République Strasbourg 67000

MAITRISE D'OEUVRE

Architecte
BALT
2, rue du Mont Blanc
67000 Strasbourg
atelier@balt-architecture.com

Bureau d'étude TCE
TRANSVERSE
17, rue de Rosheim
67000 Strasbourg
christine.sauvage@transverse.fr

Acoustique
SCENE ACOUSTIQUE
6, rue des Vignes
67205 Oberhausbergen
info@scene-acoustique.fr

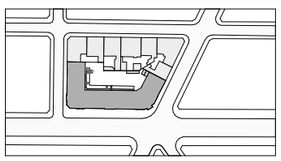

1:20	PHASE 2	A3	03/09/2026	PRO
échelle	temporalité	format	date	phase

DE02d	GRADIN
code	titre du document

Propriété intellectuelle : Ce document, propriété de l'Agence, dont la copie est protégée, ne peut être communiqué à une personne étrangère au projet sans autorisation écrite

structure en acier galvanisé

métal ondulé gris clair finition mat

luminaire tube extérieur



pleine terre

gradin en béton préfabriqué, lasure béton type KLEIM Concretal ou équivalent, teinte et dilution au choix de l'architecte

dalle béton teinté dans la masse, joint enherbé

jambage en béton, lasur béton type KLEIM Concretal ou équivalent, teinte et dilution au choix de l'architecte

35-37 AVENUE DES VOSGES
Réinstallation des services et réaménagement de la cour intérieure du Centre des Finances Publiques Strasbourg

MAITRISE D'OUVRAGE


DRFP région Grand Est et du département du Bas-Rhin
4, place de la République Strasbourg 67000

MAITRISE D'OEUVRE

Architecte
BALT
2, rue du Mont Blanc
67000 Strasbourg
atelier@balt-architecture.com

Bureau d'étude TCE
TRANSVERSE
17, rue de Rosheim
67000 Strasbourg
christine.sauvage@transverse.fr

Acoustique
SCENE ACOUSTIQUE
6, rue des Vignes
67205 Oberhausbergen
info@scene-acoustique.fr

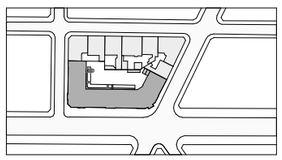

	PHASE 2	A3	03/09/2026	PRO
échelle	temporalité	format	date	phase

DE02e	GRADIN
code	titre du document

Propriété intellectuelle : Ce document, propriété de l'Agence, dont la copie est protégée, ne peut être communiqué à une personne étrangère au projet sans autorisation écrite



35-37 AVENUE DES VOSGES
Réinstallation des services et réaménagement de la cour intérieure du Centre des Finances Publiques Strasbourg

MAITRISE D'OUVRAGE


DRFP région Grand Est et du département
du Bas-Rhin
4, place de la République Strasbourg 67000

MAITRISE D'OEUVRE

Architecte
BALT
2, rue du Mont Blanc
67000 Strasbourg
atelier@balt-architecture.com

Bureau d'étude TCE
TRANSVERSE
17, rue de Rosheim
67000 Strasbourg
christine.sauvage@transverse.fr

Acoustique
SCENE ACOUSTIQUE
6, rue des Vignes
67205 Oberhausbergen
info@scene-acoustique.fr

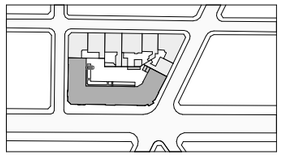

	PHASE 2	A3	03/09/2026	PRO
échelle	temporalité	format	date	phase

DE02f	GRADIN
code	titre du document

Propriété intellectuelle : Ce document, propriété de l'Agence, dont la copie est protégée, ne peut être communiqué à une personne étrangère au projet sans autorisation écrite



35-37 AVENUE DES VOSGES
Réinstallation des services et réaménagement de la cour intérieure du Centre des Finances Publiques Strasbourg

MAITRISE D'OUVRAGE


DRFP région Grand Est et du département
du Bas-Rhin
4, place de la République Strasbourg 67000

MAITRISE D'OEUVRE

Architecte
BALT
2, rue du Mont Blanc
67000 Strasbourg
atelier@balt-architecture.com

Bureau d'étude TCE
TRANSVERSE
17, rue de Rosheim
67000 Strasbourg
christine.sauvage@transverse.fr

Acoustique
SCENE ACOUSTIQUE
6, rue des Vignes
67205 Oberhausbergen
info@scene-acoustique.fr

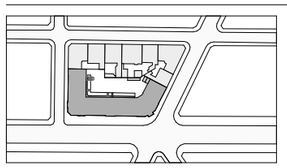

	PHASE 2	A3	03/09/2026	PRO
échelle	temporalité	format	date	phase

DE02g | **GRADIN IMAGE**
code | titre du document

Propriété intellectuelle : Ce document, propriété de l'Agence, dont la copie est protégée, ne peut être communiqué à une personne étrangère au projet sans autorisation écrite



35-37 AVENUE DES VOSGES
Réinstallation des services et réaménagement de la cour intérieure du Centre des Finances Publiques Strasbourg

MAITRISE D'OUVRAGE


DRFP région Grand Est et du département
du Bas-Rhin
4, place de la République Strasbourg 67000

MAITRISE D'OEUVRE

Architecte
BALT
2, rue du Mont Blanc
67000 Strasbourg
atelier@balt-architecture.com

Bureau d'étude TCE
TRANSVERSE
17, rue de Rosheim
67000 Strasbourg
christine.sauvage@transverse.fr


Acoustique
SCENE ACOUSTIQUE
6, rue des Vignes
67205 Oberhausbergen
info@scene-acoustique.fr

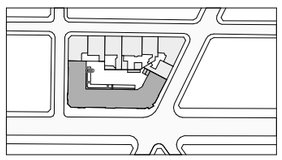


	PHASE 2	A3	03/09/2026	PRO
échelle	temporalité	format	date	phase

DE02i	ABRIS VELO IMAGE
code	titre du document

Propriété intellectuelle : Ce document, propriété de l'Agence, dont la copie est protégée, ne peut être communiqué à une personne étrangère au projet sans autorisation écrite

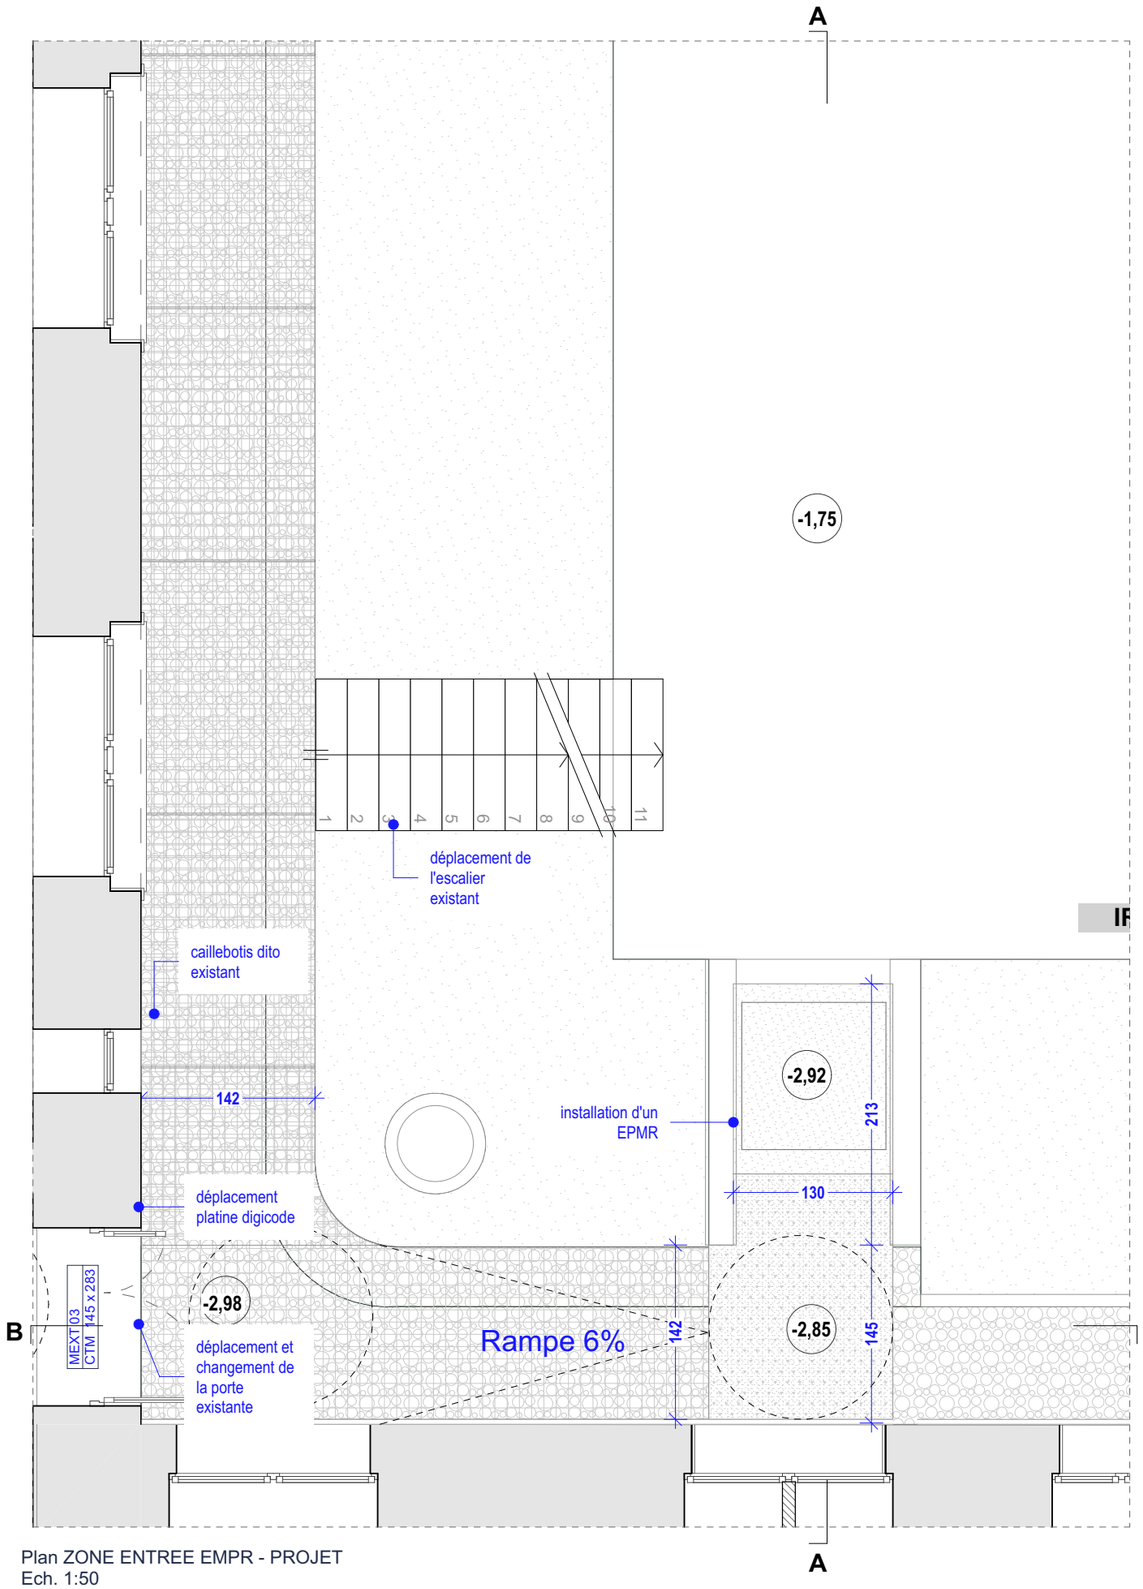

Plan ZONE ENTREE EMPR - PROJET
Ech. 1:50

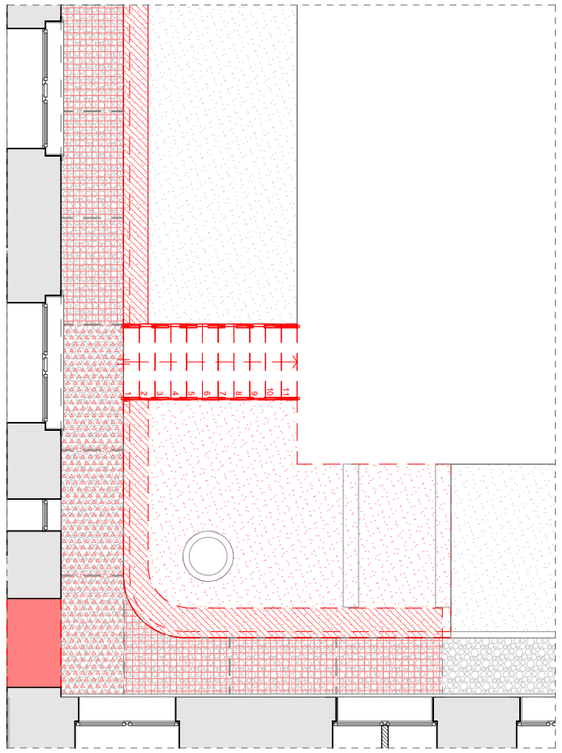

Plan ZONE ENTREE EMPR - DEMOLITION
Ech. 1:100

35-37 AVENUE DES VOSGES
Réinstallation des services et réaménagement de la cour intérieure du Centre des Finances Publiques Strasbourg

MAITRISE D'OUVRAGE


DRFP région Grand Est et du département
du Bas-Rhin
4, place de la République Strasbourg 67000

MAITRISE D'OEUVRE

Architecte
BALT
2, rue du Mont Blanc
67000 Strasbourg
atelier@balt-architecture.com

Bureau d'étude TCE
TRANSVERSE
17, rue de Rosheim
67000 Strasbourg
christine.sauvage@transverse.fr


Acoustique
SCENE ACOUSTIQUE
6, rue des Vignes
67205 Oberhausbergen
info@scene-acoustique.fr

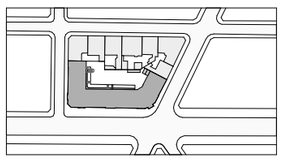

1:50, 1:100	PHASE 2	A3	03/09/2026	PRO
échelle	temporalité	format	date	phase

DE03a	ENTREE SUD EPMR
code	titre du document

Propriété intellectuelle : Ce document, propriété de l'Agence, dont la copie est protégée, ne peut être communiqué à une personne étrangère au projet sans autorisation écrite

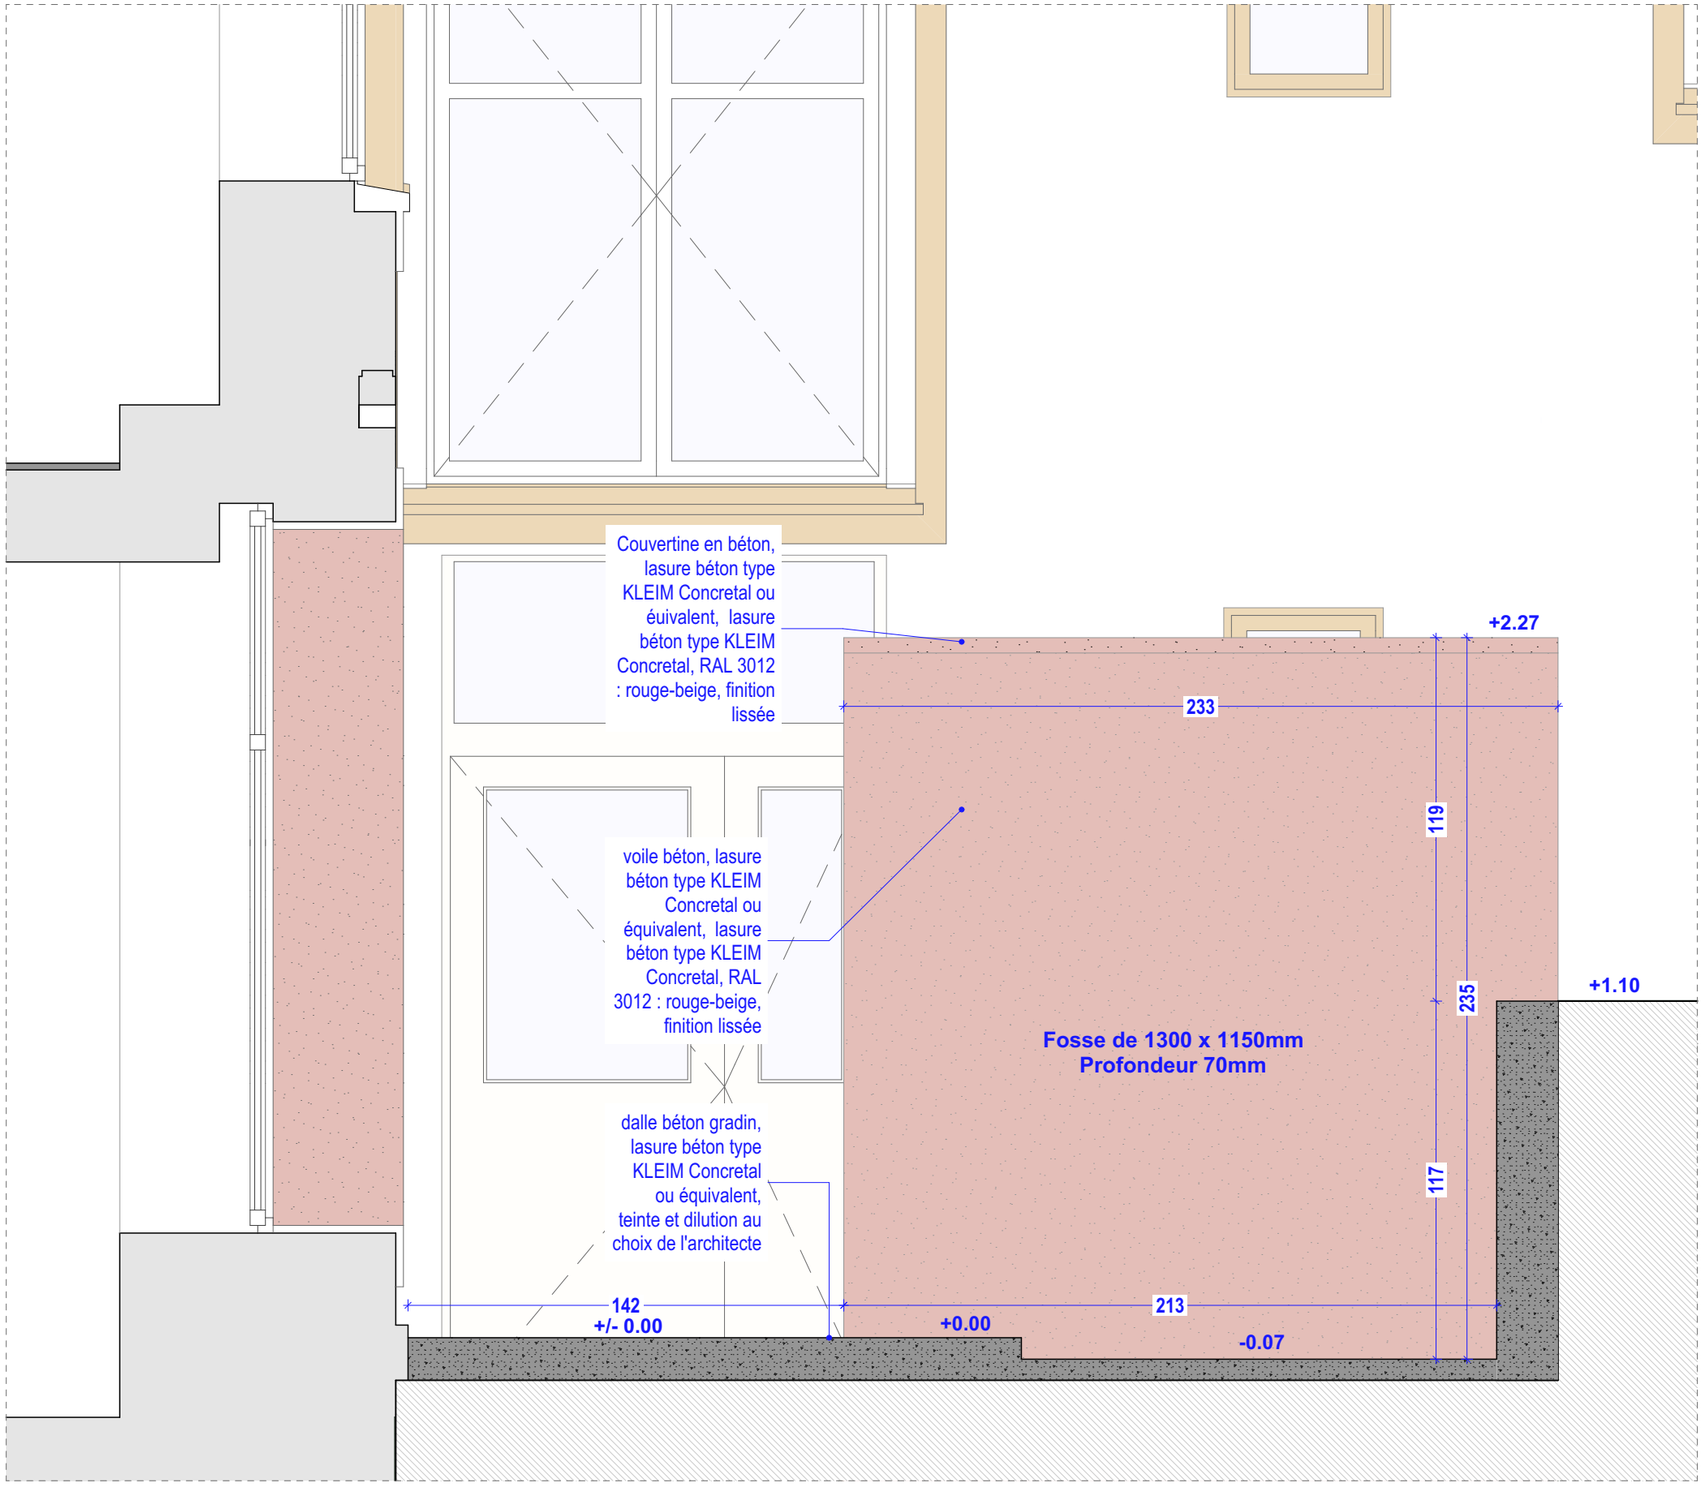

Coupe AA - PROJET
Ech. 1:20

35-37 AVENUE DES VOSGES
Réinstallation des services et réaménagement de la cour intérieure du Centre des Finances Publiques Strasbourg

MAITRISE D'OUVRAGE


DRFP région Grand Est et du département du Bas-Rhin
4, place de la République Strasbourg 67000

MAITRISE D'OEUVRE

Architecte
BALT
2, rue du Mont Blanc
67000 Strasbourg
atelier@balt-architecture.com

Bureau d'étude TCE
TRANSVERSE
17, rue de Rosheim
67000 Strasbourg
christine.sauvage@transverse.fr


Acoustique
SCENE ACOUSTIQUE
6, rue des Vignes
67205 Oberhausbergen
info@scene-acoustique.fr

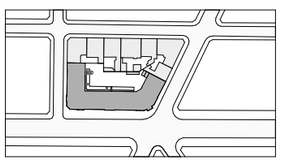

1:20	PHASE 2	A3	03/09/2026	PRO
échelle	temporalité	format	date	phase

DE03b	ENTREE SUD EPMR
code	titre du document

Propriété intellectuelle : Ce document, propriété de l'Agence, dont la copie est protégée, ne peut être communiqué à une personne étrangère au projet sans autorisation écrite

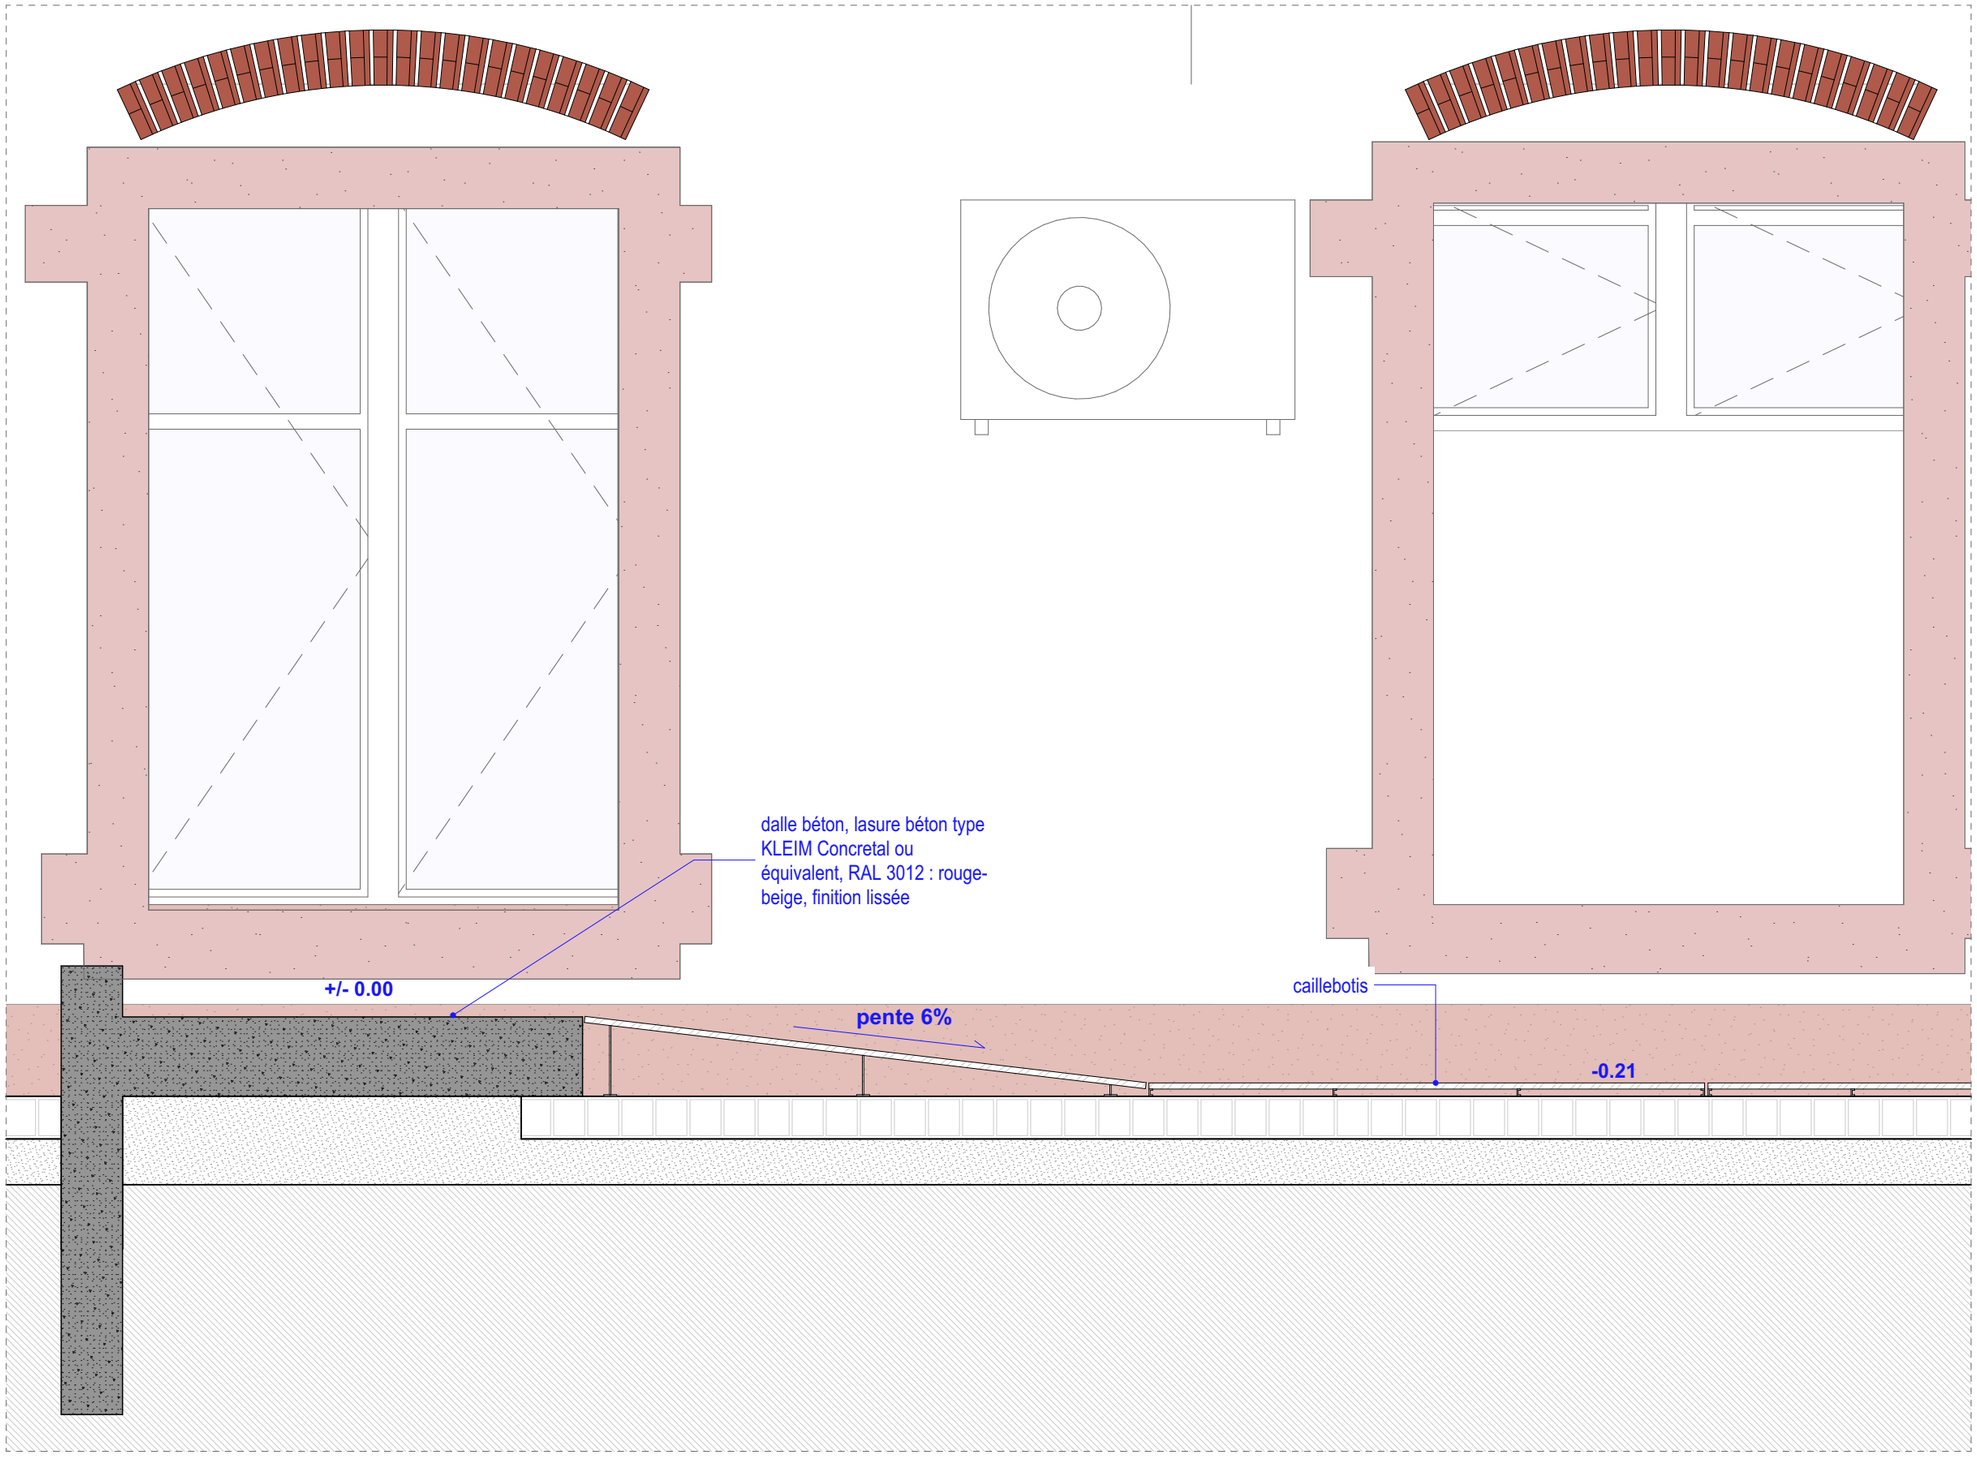

Coupe BB - PROJET
Ech. 1:20

35-37 AVENUE DES VOSGES
Réinstallation des services et réaménagement de la cour intérieure du Centre des Finances Publiques Strasbourg

MAITRISE D'OUVRAGE


DRFP région Grand Est et du département
du Bas-Rhin
4, place de la République Strasbourg 67000

MAITRISE D'OEUVRE

Architecte
BALT
2, rue du Mont Blanc
67000 Strasbourg
atelier@balt-architecture.com

Bureau d'étude TCE
TRANSVERSE
17, rue de Rosheim
67000 Strasbourg
christine.sauvage@transverse.fr


Acoustique
SCENE ACOUSTIQUE
6, rue des Vignes
67205 Oberhausbergen
info@scene-acoustique.fr

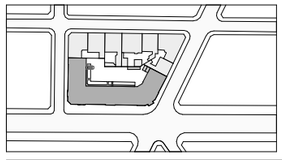

1:20	PHASE 2	A3	03/09/2026	PRO
échelle	temporalité	format	date	phase

DE03c	ENTREE SUD EPMR
code	titre du document

Propriété intellectuelle : Ce document, propriété de l'Agence, dont la copie est protégée, ne peut être communiqué à une personne étrangère au projet sans autorisation écrite

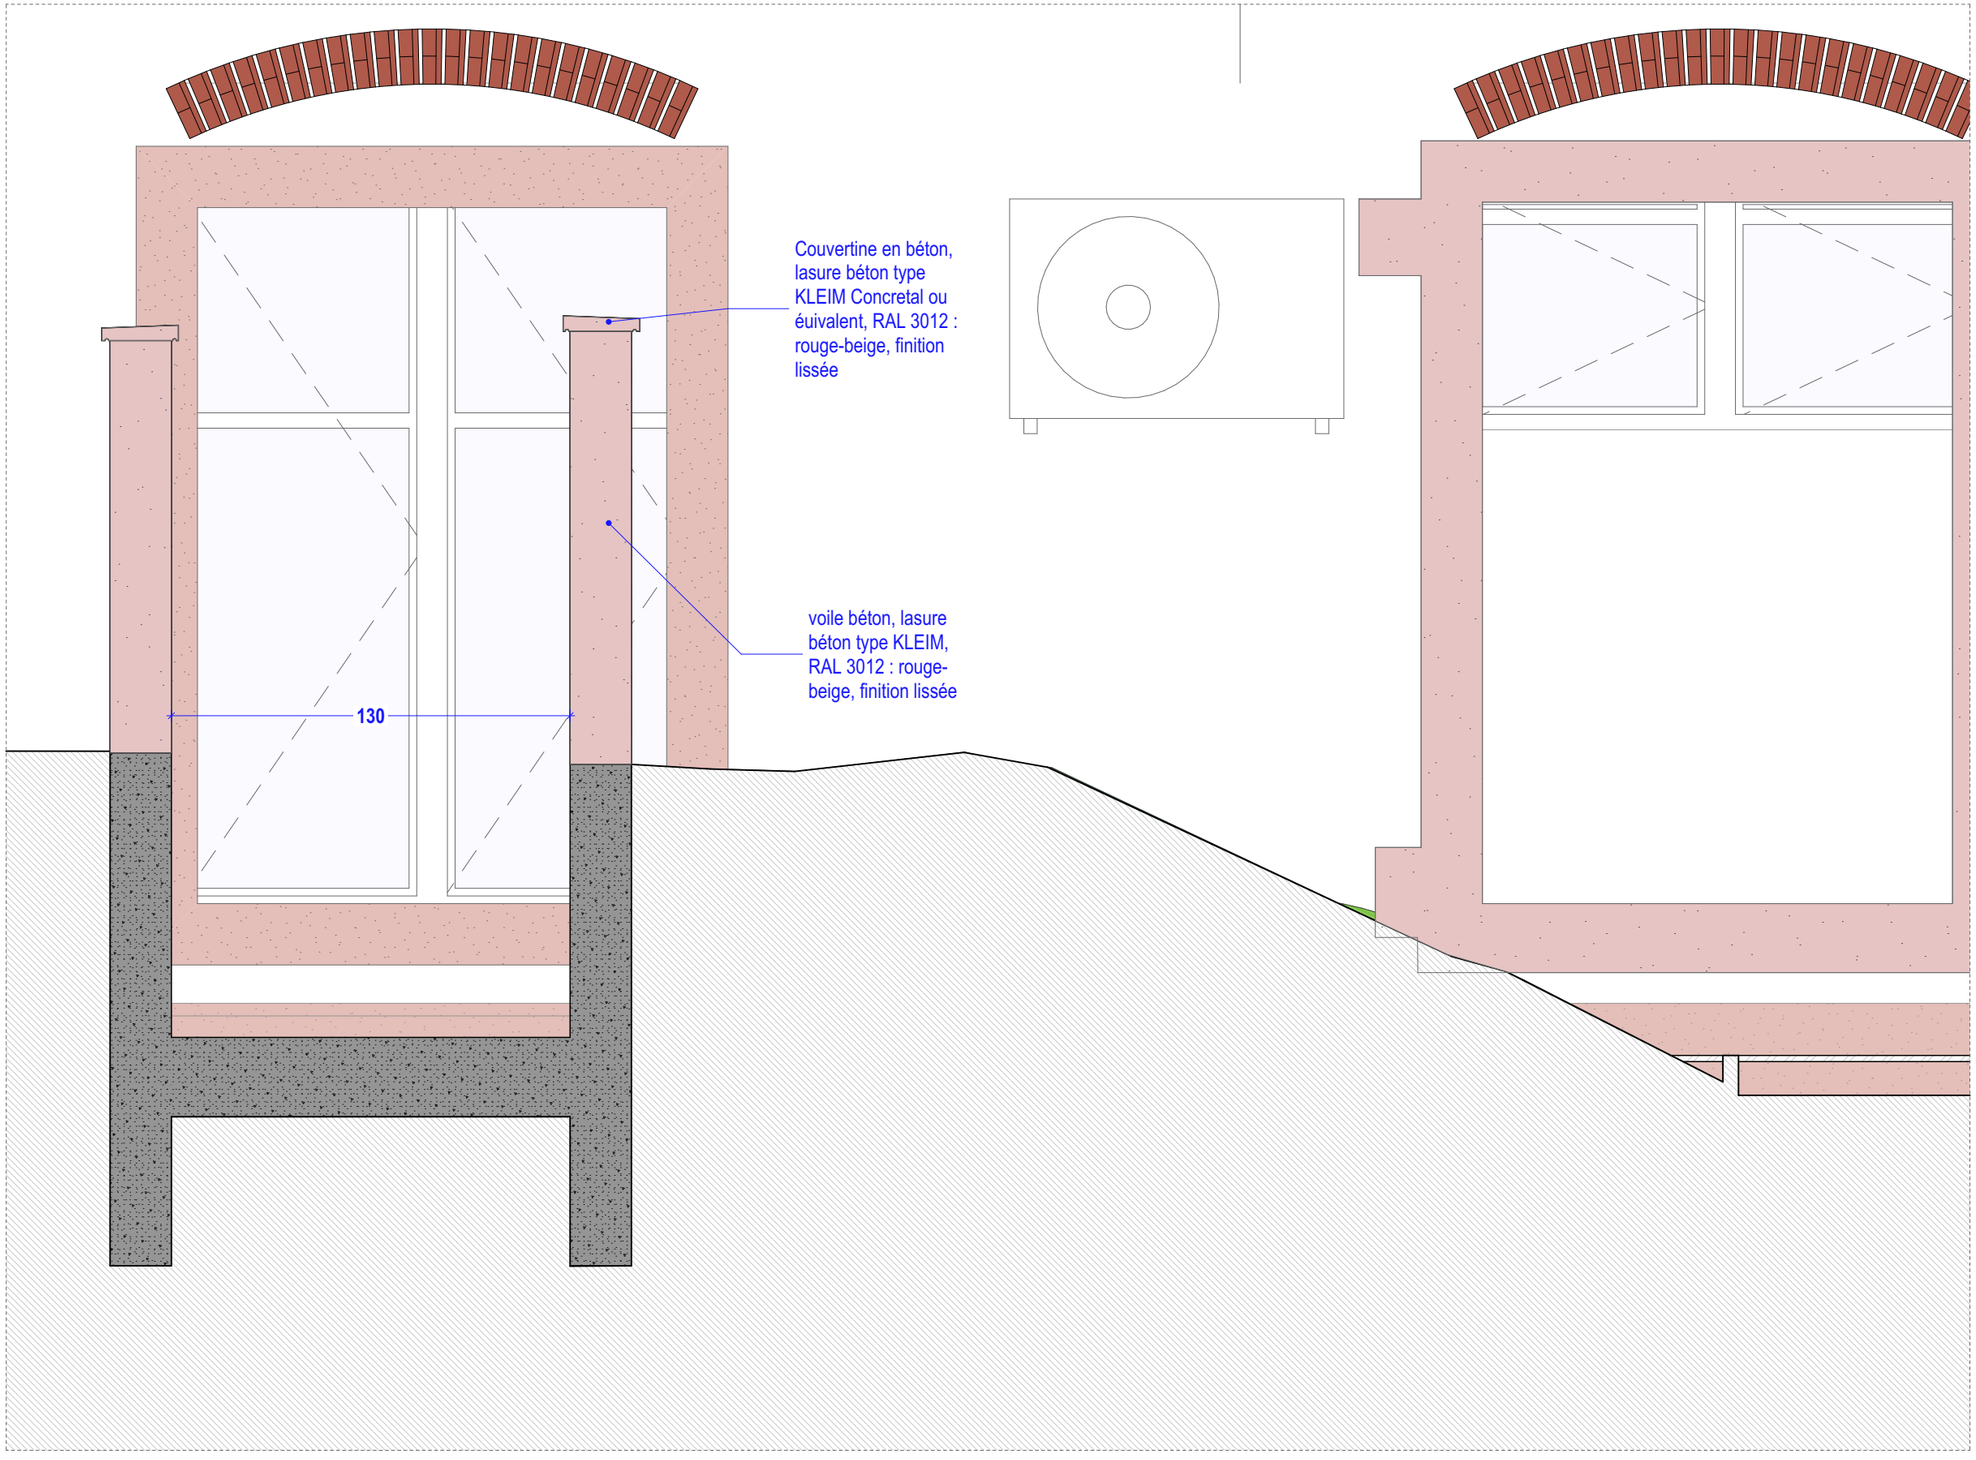

Coupe CC - PROJET
Ech. 1:20

35-37 AVENUE DES VOSGES
Réinstallation des services et réaménagement de la cour intérieure du Centre des Finances Publiques Strasbourg

MAITRISE D'OUVRAGE


DRFP région Grand Est et du département
du Bas-Rhin
4, place de la République Strasbourg 67000

MAITRISE D'OEUVRE

Architecte
BALT
2, rue du Mont Blanc
67000 Strasbourg
atelier@balt-architecture.com

Bureau d'étude TCE
TRANSVERSE
17, rue de Rosheim
67000 Strasbourg
christine.sauvage@transverse.fr

Acoustique
SCENE ACOUSTIQUE
6, rue des Vignes
67205 Oberhausbergen
info@scene-acoustique.fr

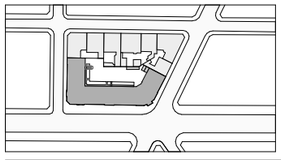

1:20	PHASE 2	A3	03/09/2026	PRO
échelle	temporalité	format	date	phase

DE03d	ENTREE SUD EPMR
code	titre du document

Propriété intellectuelle : Ce document, propriété de l'Agence, dont la copie est protégée, ne peut être communiqué à une personne étrangère au projet sans autorisation écrite