35-37 AVENUE DES VOSGES

Réinstallation des services et réaménagement de la cour intérieure du centre des Finances Publiques de Strasbourg



MAITRISE D'OUVRAGE


DRFP région Grand Est et du
département du Bas-Rhin
4, place de la République
Strasbourg 67000

MAITRISE D'OEUVRE

Architecte
BALT
2, rue du Mont Blanc
67000 Strasbourg
atelier@balt-architecture.com

BE TCE
TRANSVERSE
17, rue de Rosheim
67000 Strasbourg
christine.sauvage@transverse.fr

BE ACOUSTIQUE
SCENE ACOUSTIQUE
6, rue des Vignes
67205 Oberhausbergen
info@scene-acoustique.fr

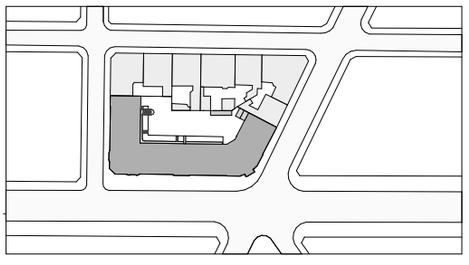


Adresse
35-37 avenue des Vosges
67000 STRASBOURG

B A L T
SAS d'architecture au capital de 8000 €
4, rue de la Petite Croix - 67200 STRASBOURG
+33 (0)367295295 / atelier@balt-architecture.com
SIREN 900610437 - R.C.S. Strasbourg B 900610437
N° Ordre : S22359 – www.balt-architecture.com

PRO	PHASE 2-Ind2	AMENAGEMENTS INTERIEURS SOUS-SOL
phase	temporalité	nom mise en page
	-	03/09/2026
échelle	format	date

Propriété intellectuelle : Ce document, propriété de l'Architecte, dont la copie est protégée, ne peut être communiqué à une personne étrangère au projet sans autorisation écrite

R-1

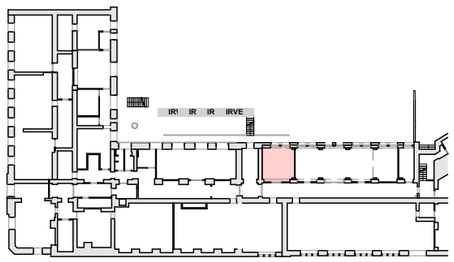


Archive 07 reconfiguré

20,1 m²
HSP : 3,11 m
Sol : Sans objet
Murs : Cloison CF1h, mise en peinture partielle
Plafond : Sans objet
Equipements: Sans objet
Amenagements: Sans objet
Nombre d'occupants: 0







ARCHIVES 07

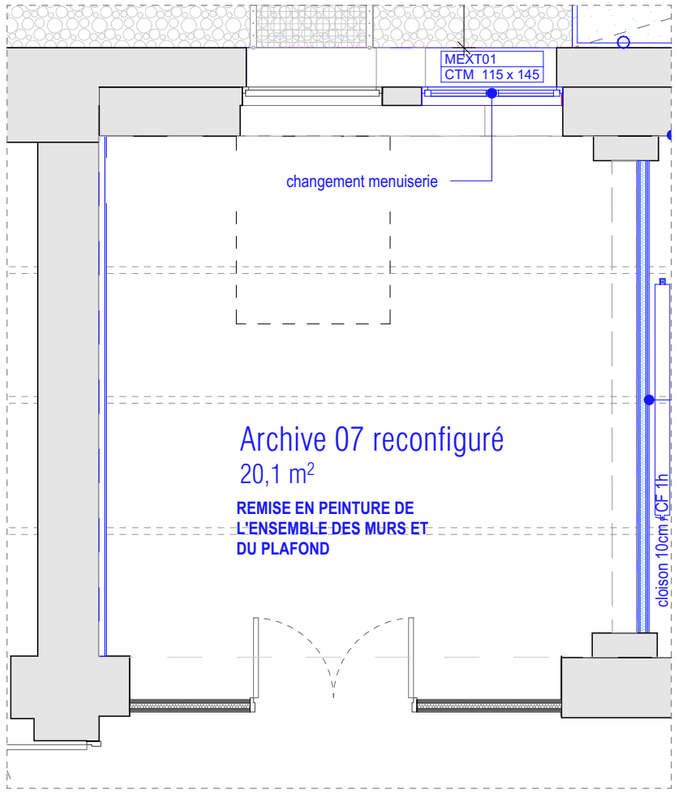


Plan PROJET
Ech. 1:50

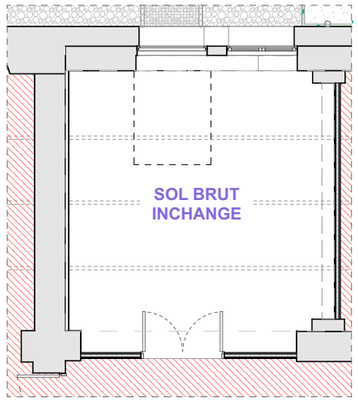

Plan SOL
Ech. 1:100

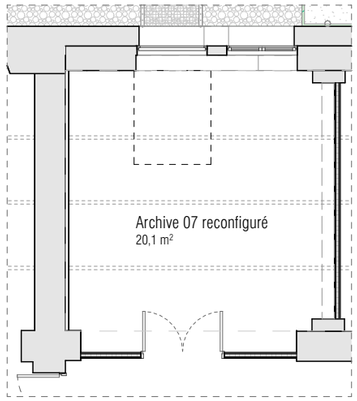

Plan PLAFOND
Ech. 1:100

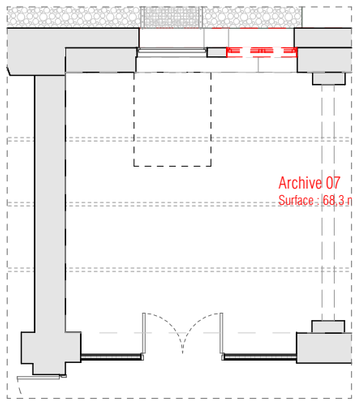

Plan DEMOLITION
Ech. 1:100

SOLS
- Sol PVC INCHANGE
- Dalles PVC plombantes, produit au choix de l'architecte
- TerrazzoFlex ou équivalent
- Peinture sol
- Plateforme OSB
- Seuils bois
- Reprise plinthes bois peintes
- Carrelage 15x15, produit au choix de l'architecte

PLAFOND
- Dalles 60x60 INCHANGES
- Dalles 60x60 REPEINTES / CHANGEMENT DALLES
- Dalles 60x60 NEUVES
- Faux plafond fixe plâtre
- Panneau mousse acoustique

MURS
- Faïence murale, produit au choix de l'architecte

EQUIPEMENT
- Equipement électrique
- Entrée d'air fenêtre

35-37 AVENUE DES VOSGES
Réinstallation des services et réaménagement de la cour intérieure du Centre des Finances Publiques Strasbourg

MAITRISE D'OUVRAGE


DRFP région Grand Est et du département du Bas-Rhin
4, place de la République Strasbourg 67000

MAITRISE D'OEUVRE

Architecte
BALT
2, rue du Mont Blanc
67000 Strasbourg
atelier@balt-architecture.com

Bureau d'étude TCE
TRANSVERSE
17, rue de Rosheim
67000 Strasbourg
christine.sauvage@transverse.fr

Acoustique
SCENE ACOUSTIQUE
6, rue des Vignes
67205 Oberhausbergen
info@scene-acoustique.fr

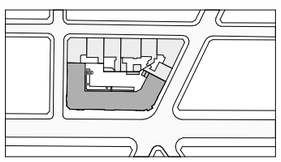


1:50, 1:100	PHASE 2	A3	03/09/2026	PRO
échelle	temporalité	format	date	phase


FE00-6	ARCHIVES 07
code	titre du document

Propriété intellectuelle : Ce document, propriété de l'Agence, dont la copie est protégée, ne peut être communiqué à une personne étrangère au projet sans autorisation écrite


R-1

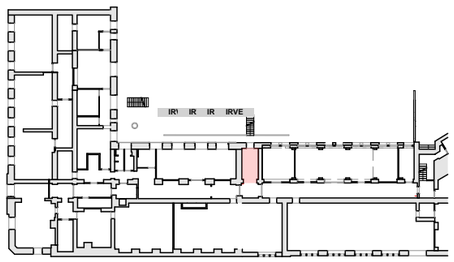


DEGAGEMENT 09

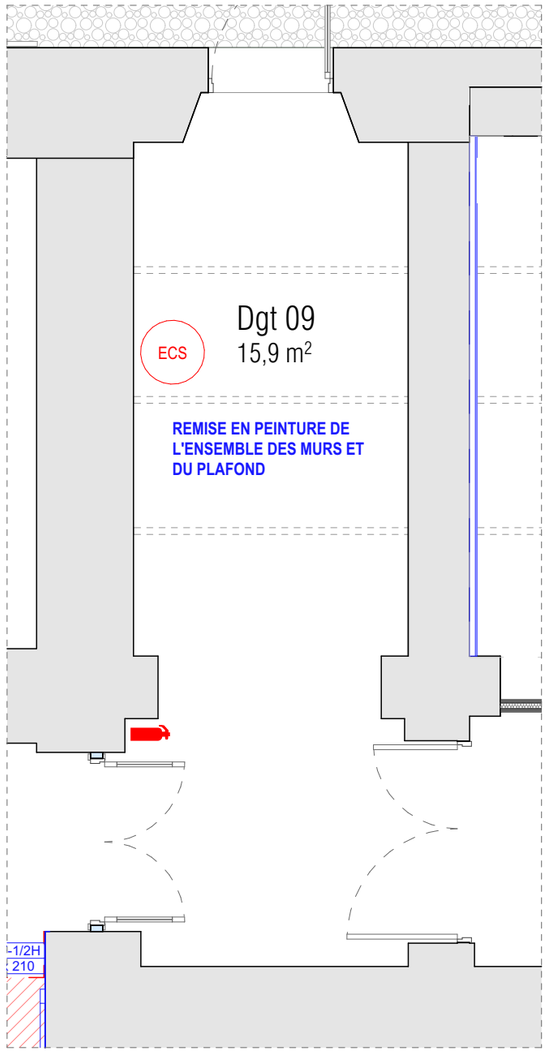


Plan PROJET
Ech. 1:50

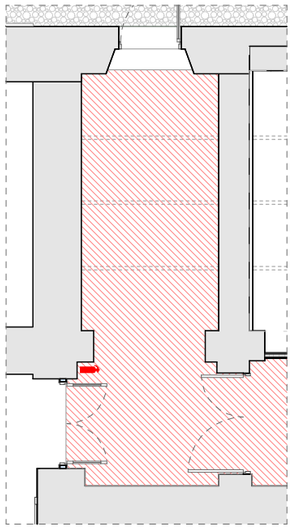

Plan SOL
Ech. 1:100

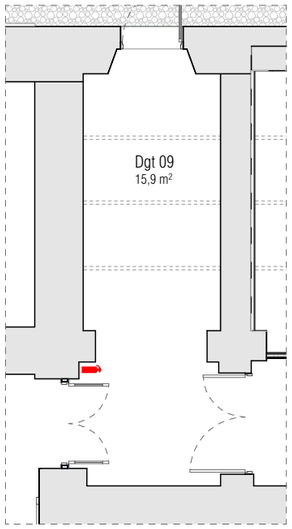

Plan PLAFOND
Ech. 1:100

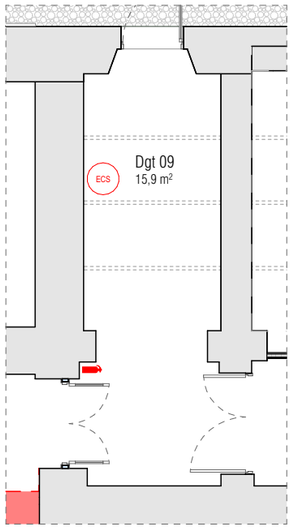

Plan DEMOLITION
Ech. 1:100

SOLS
- Sol PVC INCHANGE
- Dalles PVC plombantes, produit au choix de l'architecte
- TerrazzoFlex ou équivalent
- Peinture sol
- Plateforme OSB
- Seuils bois
- Reprise plinthes bois peintes
- Carrelage 15x15, produit au choix de l'architecte

PLAFOND
- Dalles 60x60 INCHANGES
- Dalles 60x60 REPEINTES / CHANGEMENT DALLES
- Dalles 60x60 NEUVES
- Faux plafond fixe plâtre
- Panneau mousse acoustique

MURS
- Faïence murale, produit au choix de l'architecte

EQUIPEMENT
- Equipement électrique
- Entrée d'air fenêtre

35-37 AVENUE DES VOSGES
Réinstallation des services et réaménagement de la cour intérieure du Centre des Finances Publiques Strasbourg

MAITRISE D'OUVRAGE


DRFP région Grand Est et du département du Bas-Rhin
4, place de la République Strasbourg 67000

MAITRISE D'OEUVRE

Architecte
BALT
2, rue du Mont Blanc
67000 Strasbourg
atelier@balt-architecture.com

Bureau d'étude TCE
TRANSVERSE
17, rue de Rosheim
67000 Strasbourg
christine.sauvage@transverse.fr

Acoustique
SCENE ACOUSTIQUE
6, rue des Vignes
67205 Oberhausbergen
info@scene-acoustique.fr

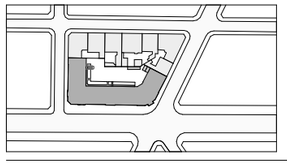

1:50, 1:100	PHASE 2	A3	03/09/2026	PRO
échelle	temporalité	format	date	phase


FE00-7	DEGAGEMENT 09
code	titre du document

Propriété intellectuelle : Ce document, propriété de l'Agence, dont la copie est protégée, ne peut être communiqué à une personne étrangère au projet sans autorisation écrite

R-1


5

ESPACE DETENTE

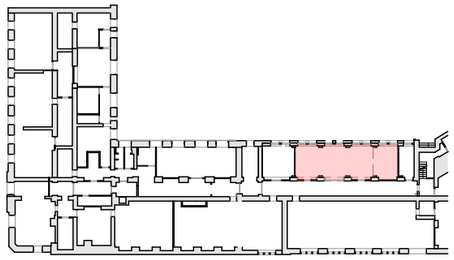


Espace détente


64,8 m²
HSP : 3,11 m
Sol : Sans objet
Murs : Cloison CF1h, mise en peinture partielle
Plafond : Sans objet
Equipements: Sans objet
Amenagements: Sans objet
Nombre d'occupants: 0

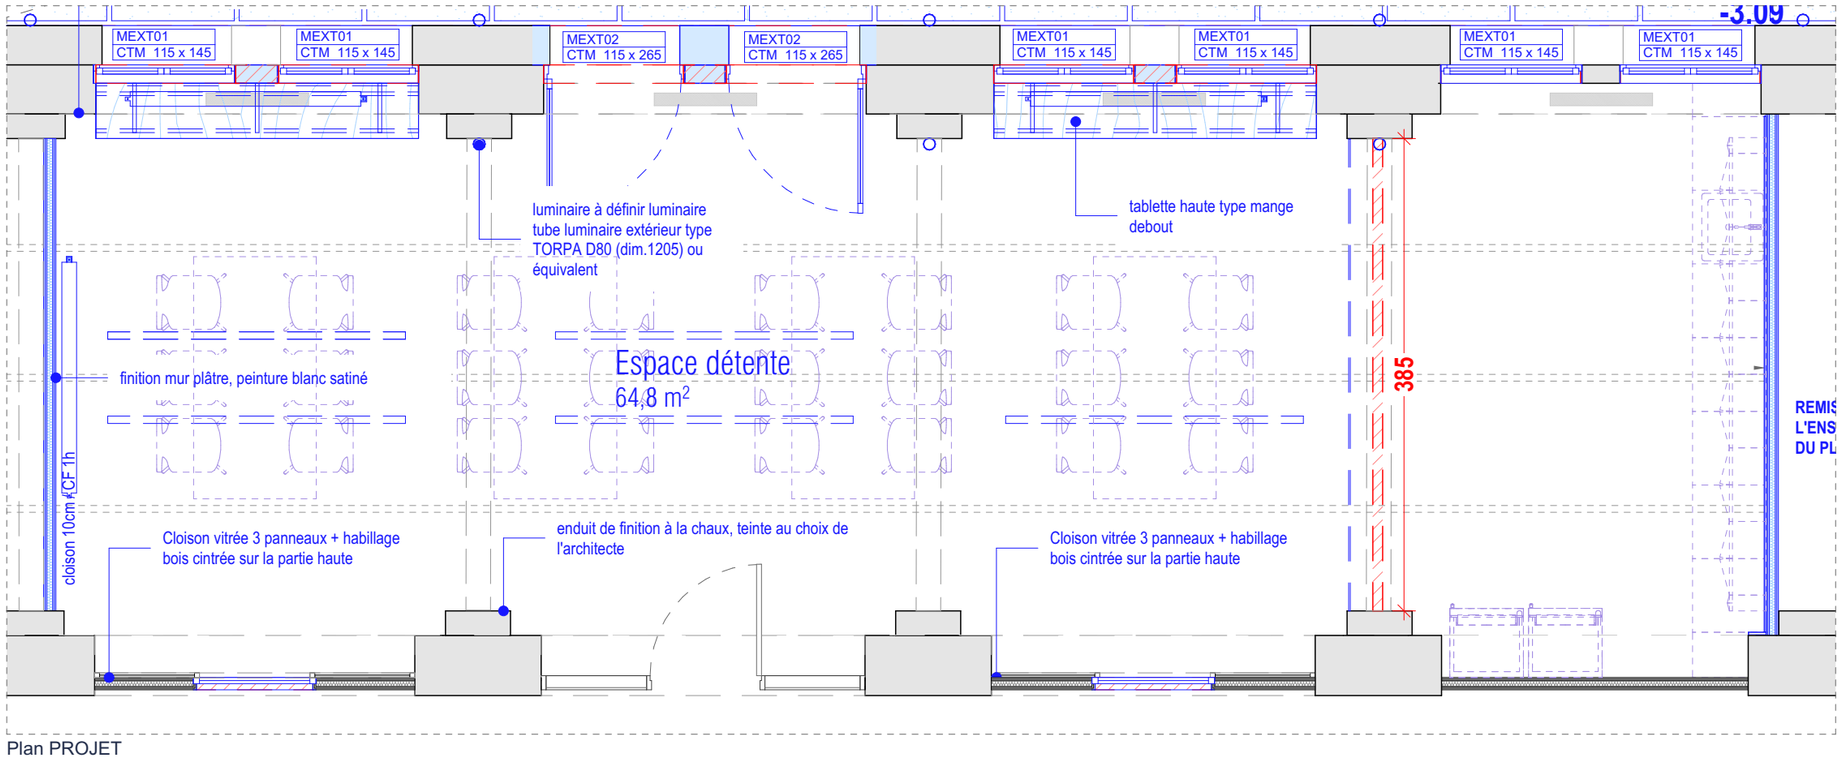

Plan PROJET
Ech. 1:50

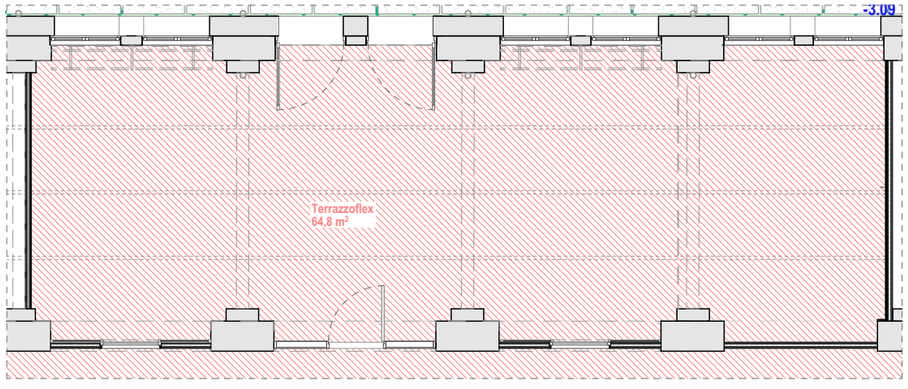

Plan SOL
Ech. 1:100

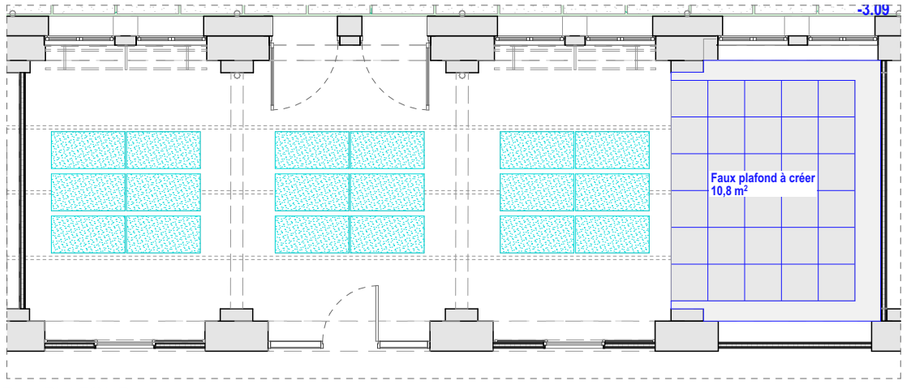

Plan PLAFOND
Ech. 1:100

SOLS
- Sol PVC INCHANGE
- Dalles PVC plombantes, produit au choix de l'architecte
- TerrazzoFlex ou équivalent
- Peinture sol
- Plateforme OSB
- Seuils bois
- Reprise plinthes bois peintes
- Carrelage 15x15, produit au choix de l'architecte

PLAFOND
- Dalles 60x60 INCHANGES
- Dalles 60x60 REPEINTES / CHANGEMENT DALLES
- Dalles 60x60 NEUVES
- Faux plafond fixe plâtre
- Panneau mousse acoustique

MURS
- Faïence murale, produit au choix de l'architecte

EQUIPEMENT
- Equipement électrique
- Entrée d'air fenêtre

35-37 AVENUE DES VOSGES
Réinstallation des services et réaménagement de la cour intérieure du Centre des Finances Publiques Strasbourg

MAITRISE D'OUVRAGE


DRFP région Grand Est et du département du Bas-Rhin
4, place de la République Strasbourg 67000

MAITRISE D'OEUVRE

Architecte
BALT
2, rue du Mont Blanc
67000 Strasbourg
atelier@balt-architecture.com

Bureau d'étude TCE
TRANSVERSE
17, rue de Rosheim
67000 Strasbourg
christine.sauvage@transverse.fr

Acoustique
SCENE ACOUSTIQUE
6, rue des Vignes
67205 Oberhausbergen
info@scene-acoustique.fr

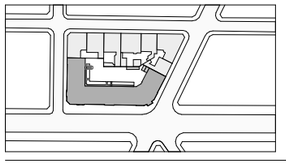

1:50, 1:100	PHASE 2	A3	03/09/2026	PRO
échelle	temporalité	format	date	phase


FE00-8a	ESPACE DETENTE PC05
code	titre du document


Propriété intellectuelle : Ce document, propriété de l'Agence, dont la copie est protégée, ne peut être communiqué à une personne étrangère au projet sans autorisation écrite

R-1


5

ESPACE DETENTE

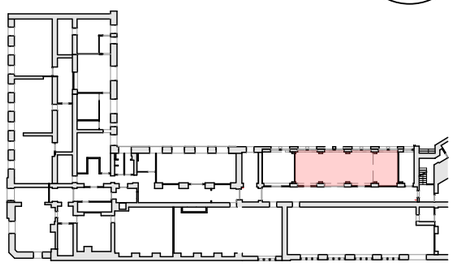


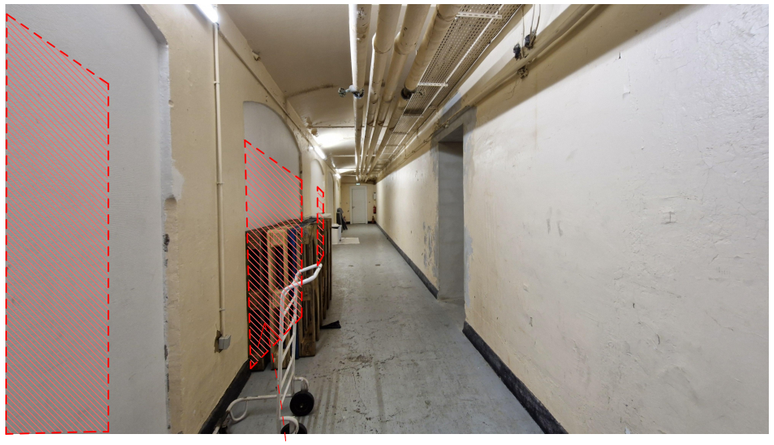



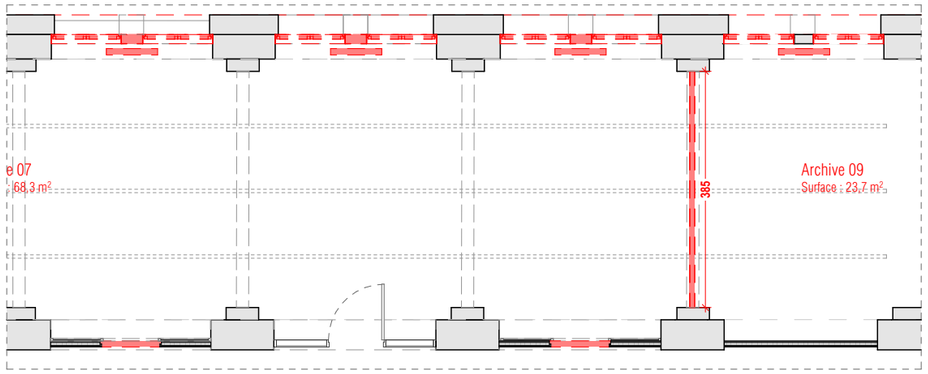

Plan PROJET
Ech. 1:50

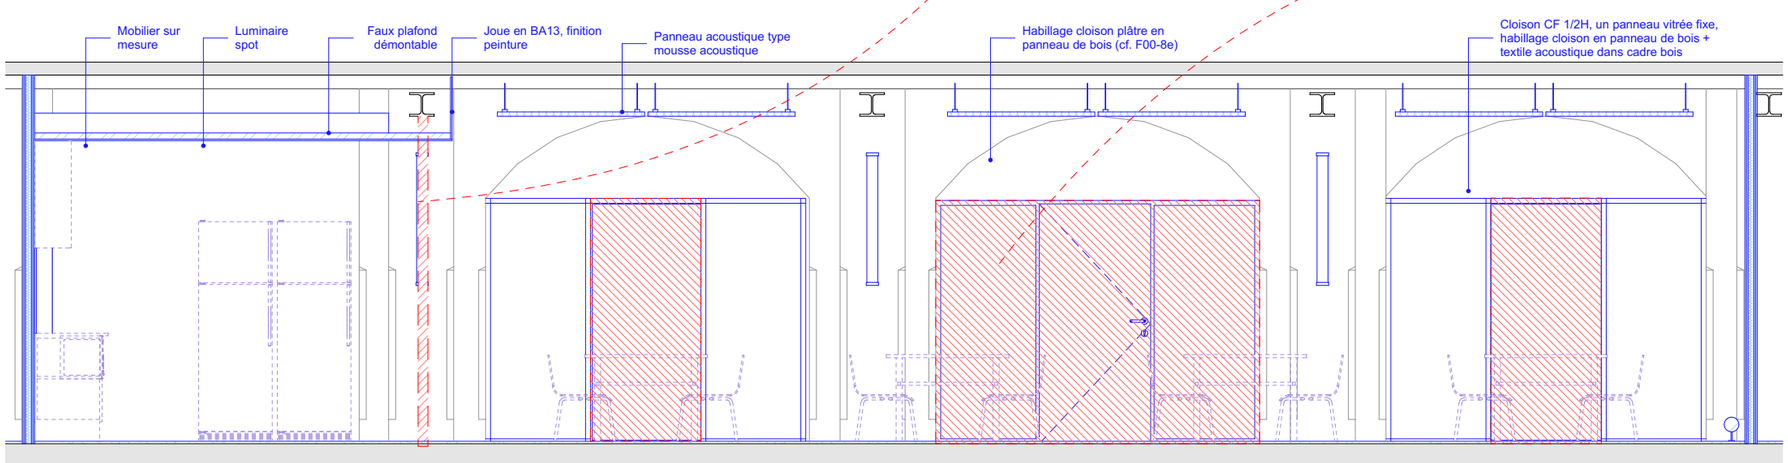

Coupe AA
Ech. 1:50

35-37 AVENUE DES VOSGES
Réinstallation des services et réaménagement de la cour intérieure du Centre des Finances Publiques Strasbourg

MAITRISE D'OUVRAGE


DRFP région Grand Est et du département
du Bas-Rhin
4, place de la République Strasbourg 67000

MAITRISE D'OEUVRE

Architecte
BALT
2, rue du Mont Blanc
67000 Strasbourg
atelier@balt-architecture.com

Bureau d'étude TCE
TRANSVERSE
17, rue de Rosheim
67000 Strasbourg
christine.sauvage@transverse.fr


Acoustique
SCENE ACOUSTIQUE
6, rue des Vignes
67205 Oberhausbergen
info@scene-acoustique.fr

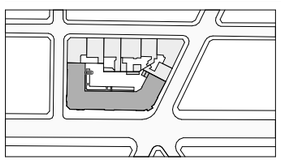


1:100, 1:50	PHASE 2	A3	03/09/2026	PRO
échelle	temporalité	format	date	phase

FE00-8b	ESPACE DETENTE PC05
code	titre du document


Propriété intellectuelle : Ce document, propriété de l'Agence, dont la copie est protégée, ne peut être communiqué à une personne étrangère au projet sans autorisation écrite

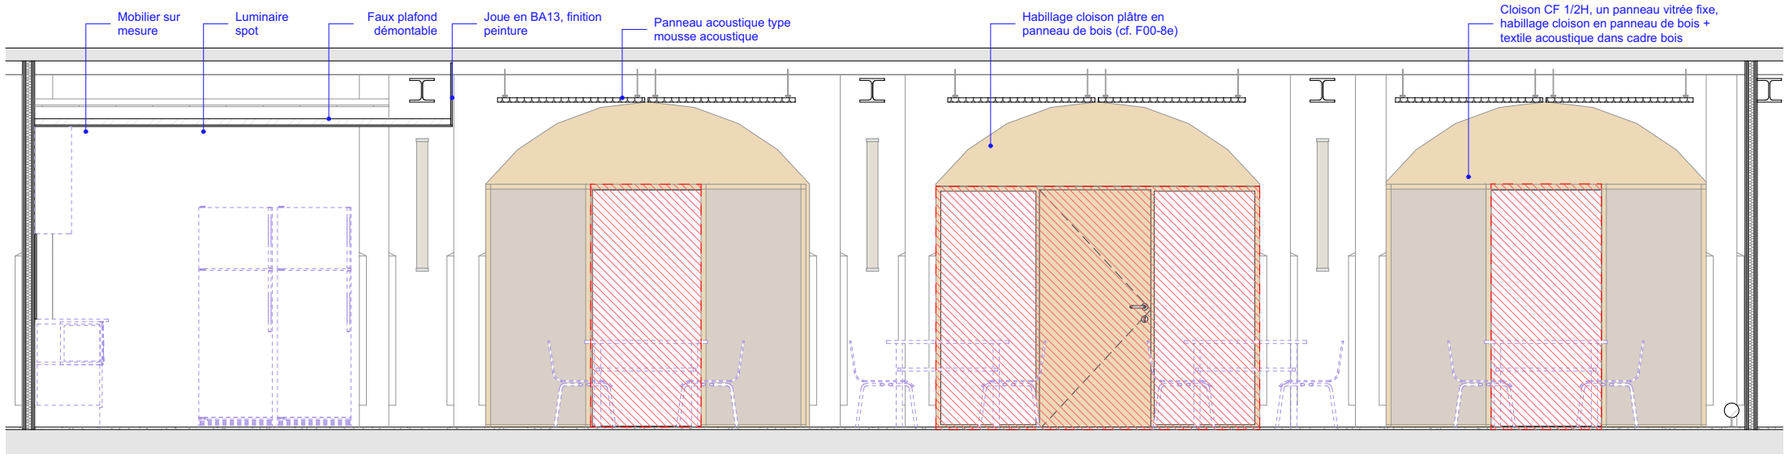


Coupe AA
Ech. 1:50

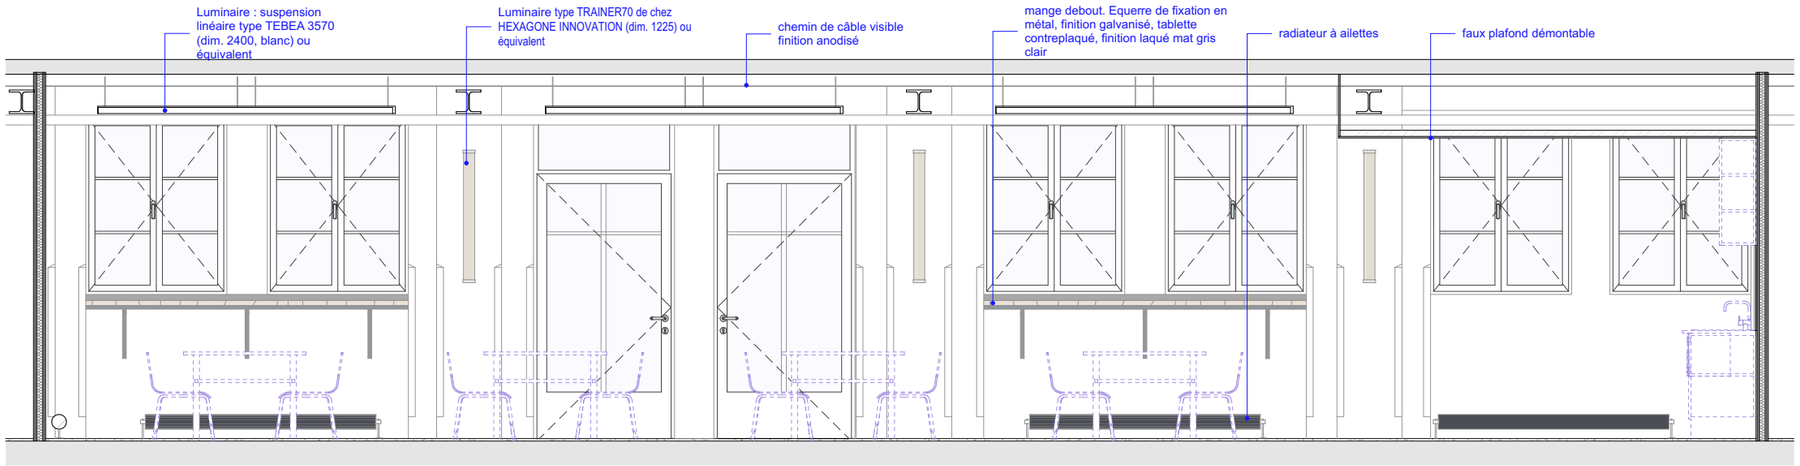

Coupe BB
Ech. 1:50

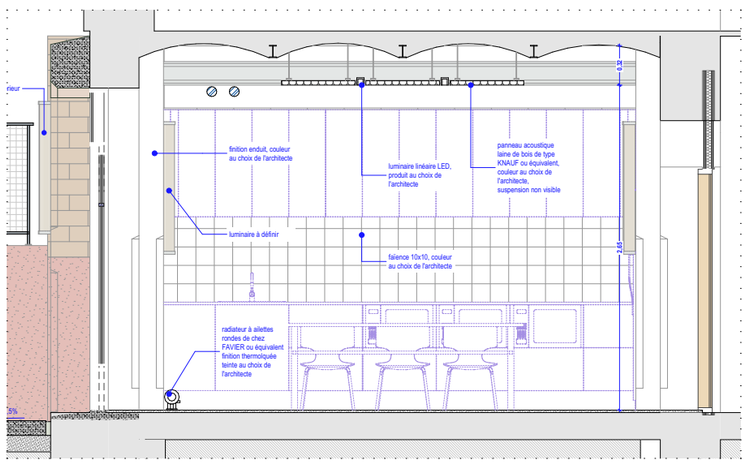

Coupe CC
Ech. 1:50

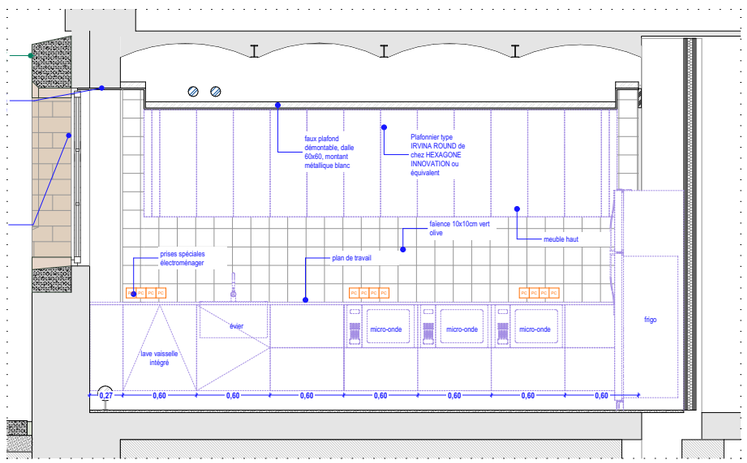

Coupe DD
Ech. 1:50

SOLS

- Sol PVC INCHANGE
- Dalles PVC plombantes, produit au choix de l'architecte
- TerrazzoFlex ou équivalent
- Peinture sol
- Plateforme OSB
- Seuils bois
- Reprise plinthes bois peintes
- Carrelage 15x15, produit au choix de l'architecte

PLAFOND

- Dalles 60x60 INCHANGES
- Dalles 60x60 REPEINTES / CHANGEMENT DALLES
- Dalles 60x60 NEUVES
- Faux plafond fixe plâtre
- Panneau mousse acoustique

MURS

- Faïence murale, produit au choix de l'architecte

EQUIPEMENT

- Equipement électrique
- Entrée d'air fenêtre

35-37 AVENUE DES VOSGES
Réinstallation des services et réaménagement de la cour intérieure du Centre des Finances Publiques Strasbourg

MAITRISE D'OUVRAGE


DRFP région Grand Est et du département
du Bas-Rhin
4, place de la République Strasbourg 67000

MAITRISE D'OEUVRE

Architecte
BALT
2, rue du Mont Blanc
67000 Strasbourg
atelier@balt-architecture.com

Bureau d'étude TCE
TRANSVERSE
17, rue de Rosheim
67000 Strasbourg
christine.sauvage@transverse.fr


Acoustique
SCENE ACOUSTIQUE
6, rue des Vignes
67205 Oberhausbergen
info@scene-acoustique.fr

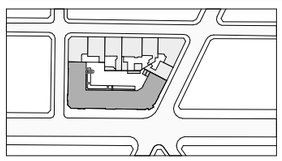


1:50	PHASE 2	A3	03/09/2026	PRO
échelle	temporalité	format	date	phase

FE00-8b	ESPACE DETENTE
code	titre du document


Propriété intellectuelle : Ce document, propriété de l'Agence, dont la copie est protégée, ne peut être communiqué à une personne étrangère au projet sans autorisation écrite

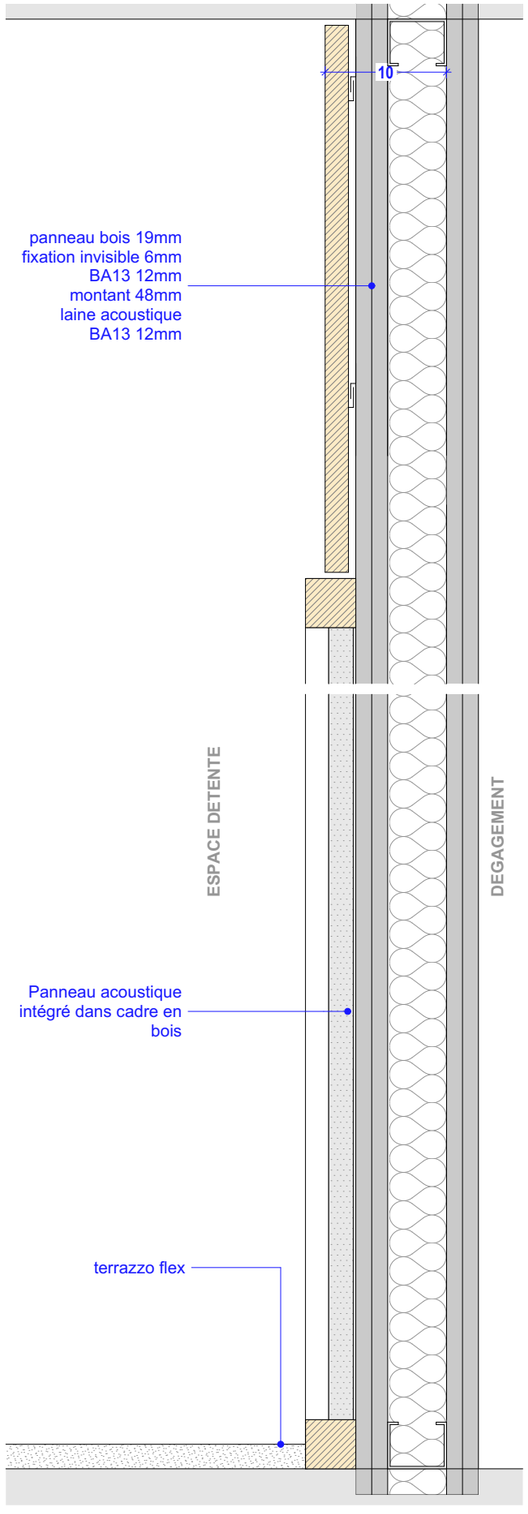

Porte vitrée
Ech. 1:5

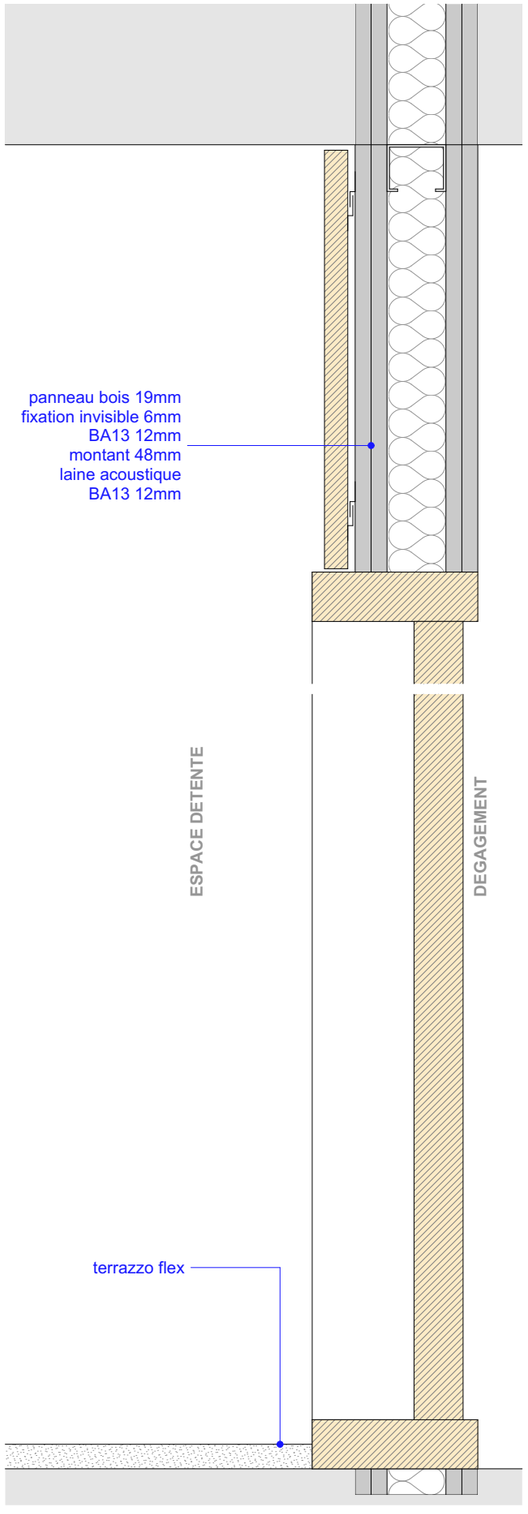

Cloison bois
Ech. 1:5

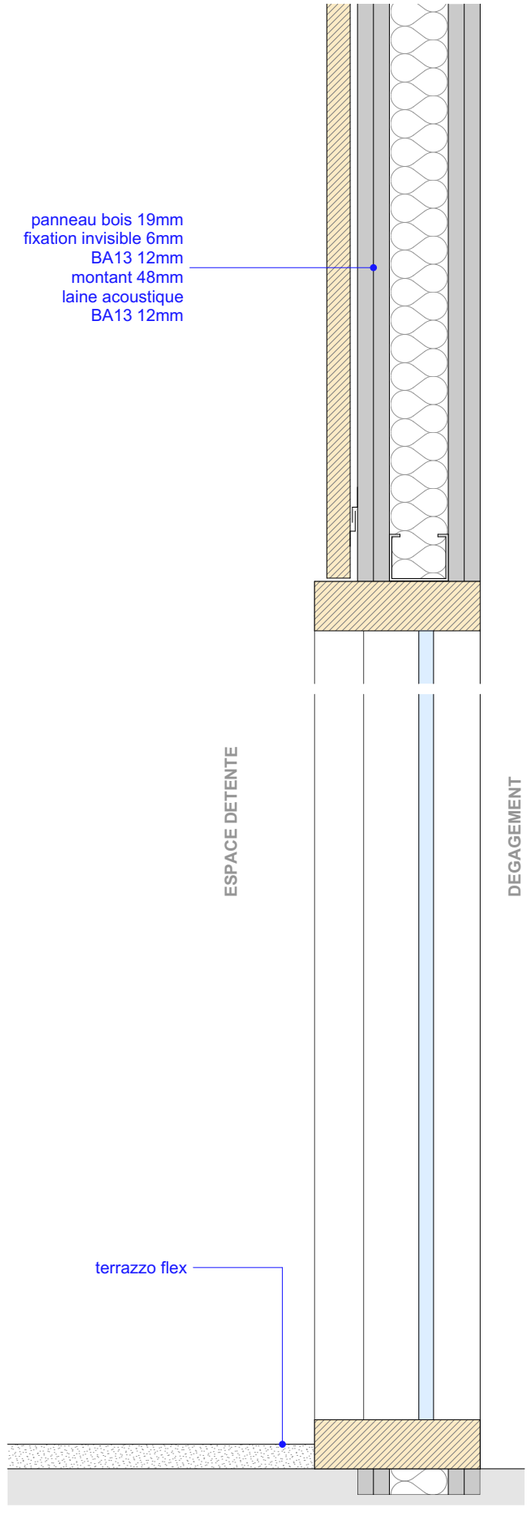

Châssis fixe
Ech. 1:5

35-37 AVENUE DES VOSGES
Réinstallation des services et réaménagement de la cour intérieure du Centre des Finances Publiques Strasbourg

MAITRISE D'OUVRAGE


DRFP région Grand Est et du département
du Bas-Rhin
4, place de la République Strasbourg 67000

MAITRISE D'OEUVRE

Architecte
BALT
2, rue du Mont Blanc
67000 Strasbourg
atelier@balt-architecture.com

Bureau d'étude TCE
TRANSVERSE
17, rue de Rosheim
67000 Strasbourg
christine.sauvage@transverse.fr


Acoustique
SCENE ACOUSTIQUE
6, rue des Vignes
67205 Oberhausbergen
info@scene-acoustique.fr

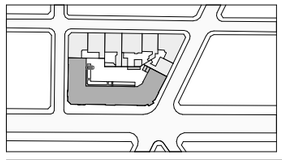


1:5	PHASE 2	A3	03/09/2026	PRO
échelle	temporalité	format	date	phase

FE00-8c	ESPACE DETENTE
code	titre du document


Propriété intellectuelle : Ce document, propriété de l'Agence, dont la copie est protégée, ne peut être communiqué à une personne étrangère au projet sans autorisation écrite

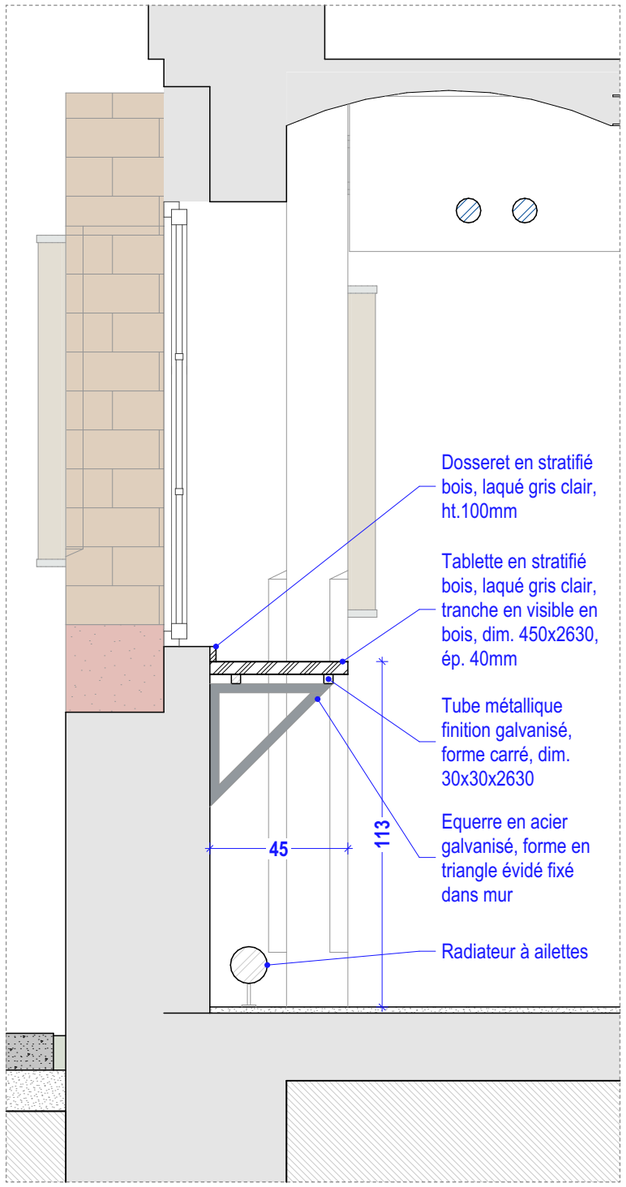

Coupe sur mange debout
Ech. 1:20

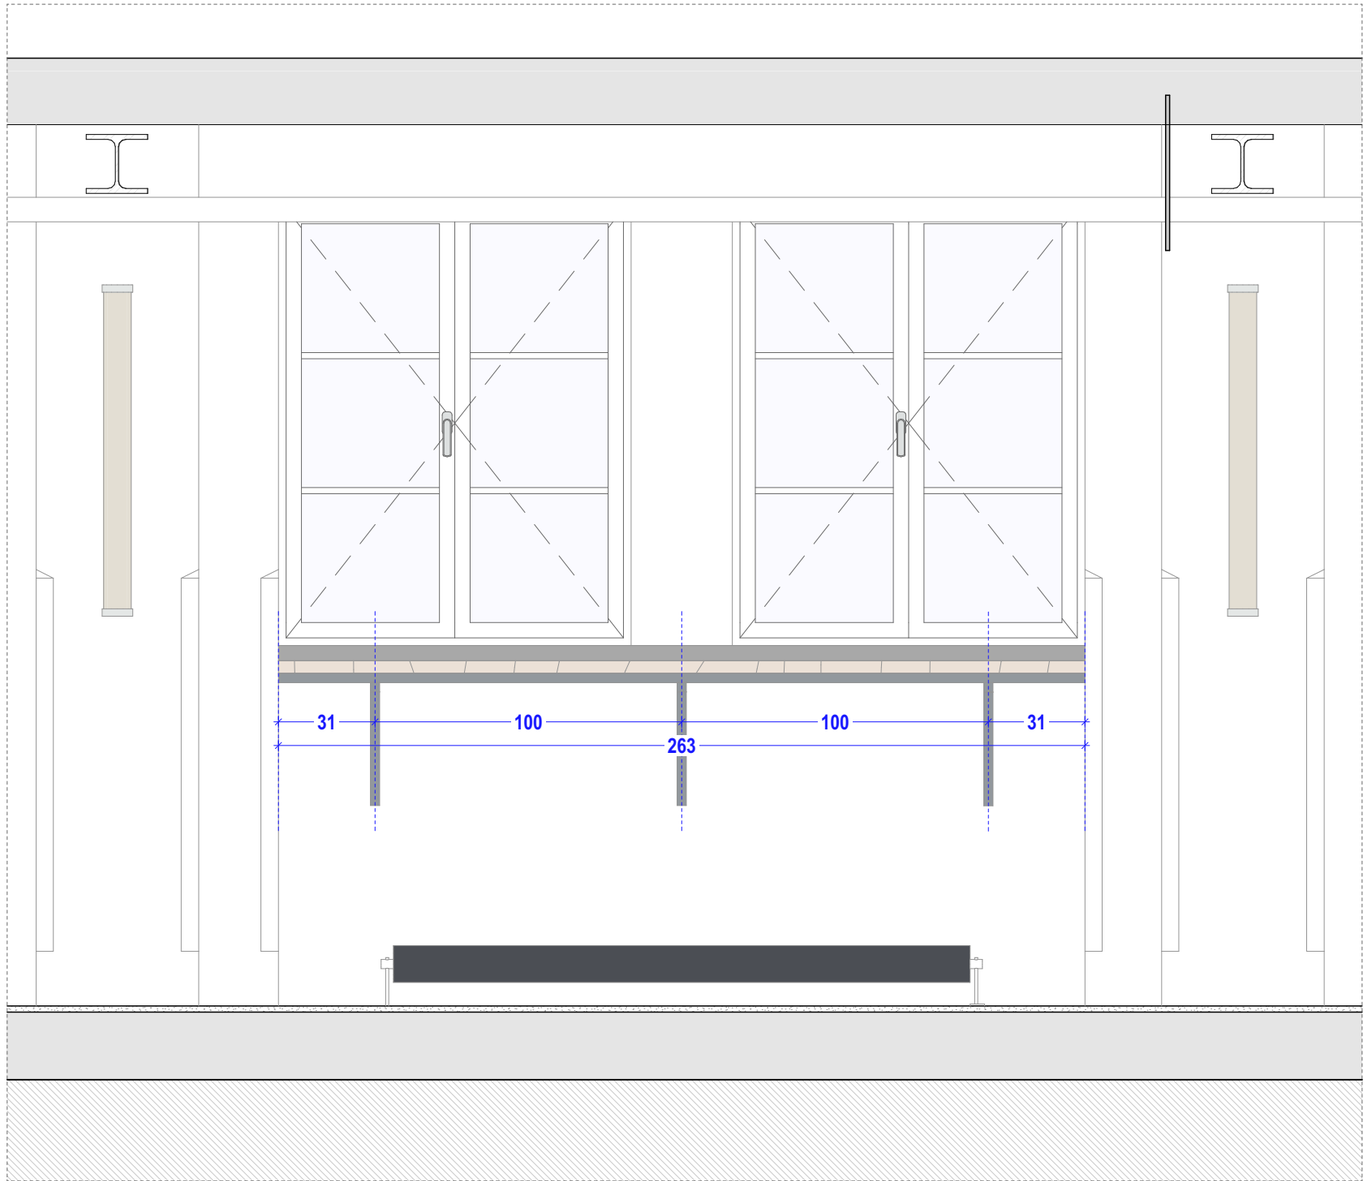

Elévation sur mange debout
Ech. 1:20

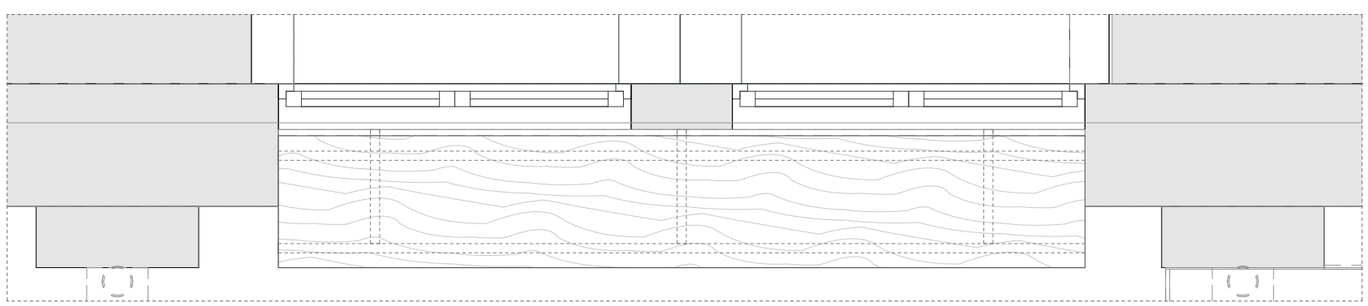

Plan sur mange debout
Ech. 1:20

35-37 AVENUE DES VOSGES
Réinstallation des services et réaménagement de la cour intérieure du Centre des Finances Publiques Strasbourg

MAITRISE D'OUVRAGE


DRFP région Grand Est et du département du Bas-Rhin
4, place de la République Strasbourg 67000

MAITRISE D'OEUVRE

Architecte
BALT
2, rue du Mont Blanc
67000 Strasbourg
atelier@balt-architecture.com

Bureau d'étude TCE
TRANSVERSE
17, rue de Rosheim
67000 Strasbourg
christine.sauvage@transverse.fr

Acoustique
SCENE ACOUSTIQUE
6, rue des Vignes
67205 Oberhausbergen
info@scene-acoustique.fr

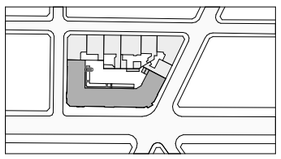

1:20	PHASE 2	A3	03/09/2026	PRO
échelle	temporalité	format	date	phase

FE00-8d	ESPACE DETENTE
code	titre du document

Propriété intellectuelle : Ce document, propriété de l'Agence, dont la copie est protégée, ne peut être communiqué à une personne étrangère au projet sans autorisation écrite



35-37 AVENUE DES VOSGES
Réinstallation des services et réaménagement de la cour intérieure du Centre des Finances Publiques Strasbourg

MAITRISE D'OUVRAGE


DRFP région Grand Est et du département du Bas-Rhin
4, place de la République Strasbourg 67000

MAITRISE D'OEUVRE

Architecte
BALT
2, rue du Mont Blanc
67000 Strasbourg
atelier@balt-architecture.com

Bureau d'étude TCE
TRANSVERSE
17, rue de Rosheim
67000 Strasbourg
christine.sauvage@transverse.fr

Acoustique
SCENE ACOUSTIQUE
6, rue des Vignes
67205 Oberhausbergen
info@scene-acoustique.fr

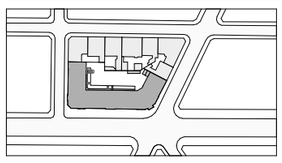

	PHASE 2	A3	03/09/2026	PRO
échelle	temporalité	format	date	phase

FE00-8e	ESPACE DETENTE
code	titre du document

Propriété intellectuelle : Ce document, propriété de l'Agence, dont la copie est protégée, ne peut être communiqué à une personne étrangère au projet sans autorisation écrite

luminaire
tubulaire

structure
métallique
peinture
intuméscente

plancher
vouté enduit
projeté



menuiserie
bois

35-37 AVENUE DES VOSGES
Réinstallation des services et réaménagement de la cour intérieure du Centre des Finances Publiques Strasbourg

MAITRISE D'OUVRAGE


DRFP région Grand Est et du département
du Bas-Rhin
4, place de la République Strasbourg 67000

MAITRISE D'OEUVRE

Architecte
BALT
2, rue du Mont Blanc
67000 Strasbourg
atelier@balt-architecture.com

Bureau d'étude TCE
TRANSVERSE
17, rue de Rosheim
67000 Strasbourg
christine.sauvage@transverse.fr

Acoustique
SCENE ACOUSTIQUE
6, rue des Vignes
67205 Oberhausbergen
info@scene-acoustique.fr

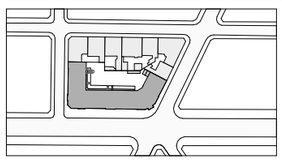

	PHASE 2	A3	03/09/2026	PRO
échelle	temporalité	format	date	phase

FE00-8f	ESPACE DETENTE
code	titre du document

Propriété intellectuelle : Ce document, propriété de l'Agence, dont la copie est protégée, ne peut être communiqué à une personne étrangère au projet sans autorisation écrite



35-37 AVENUE DES VOSGES
Réinstallation des services et réaménagement de la cour intérieure du Centre des Finances Publiques Strasbourg

MAITRISE D'OUVRAGE


DRFP région Grand Est et du département
du Bas-Rhin
4, place de la République Strasbourg 67000

MAITRISE D'OEUVRE

Architecte
BALT
2, rue du Mont Blanc
67000 Strasbourg
atelier@balt-architecture.com

Bureau d'étude TCE
TRANSVERSE
17, rue de Rosheim
67000 Strasbourg
christine.sauvage@transverse.fr

Acoustique
SCENE ACOUSTIQUE
6, rue des Vignes
67205 Oberhausbergen
info@scene-acoustique.fr

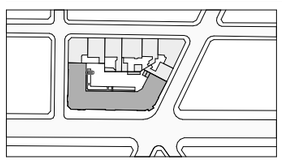


	PHASE 2	A3	03/09/2026	PRO
échelle	temporalité	format	date	phase

FE00-8g	ESPACE DETENTE IMAGE
code	titre du document

Propriété intellectuelle : Ce document, propriété de l'Agence, dont la copie est protégée, ne peut être communiqué à une personne étrangère au projet sans autorisation écrite


R-1

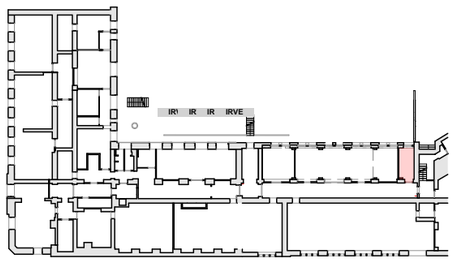


Local archives

9,4 m²
HSP : 3,11 m
Sol : Sans objet
Murs : Cloison CF1h, mise en peinture partielle
Plafond : Sans objet
Equipements: Sans objet
Amenagements: Sans objet
Nombre d'occupants: 0


LOCAL ARCHIVES

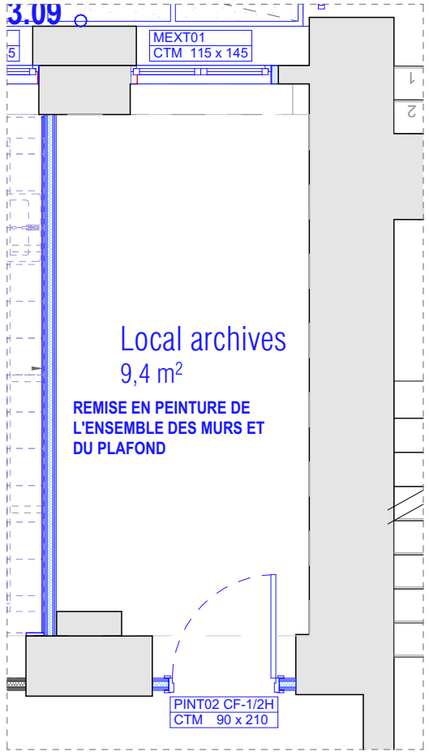

Plan PROJET
Ech. 1:50

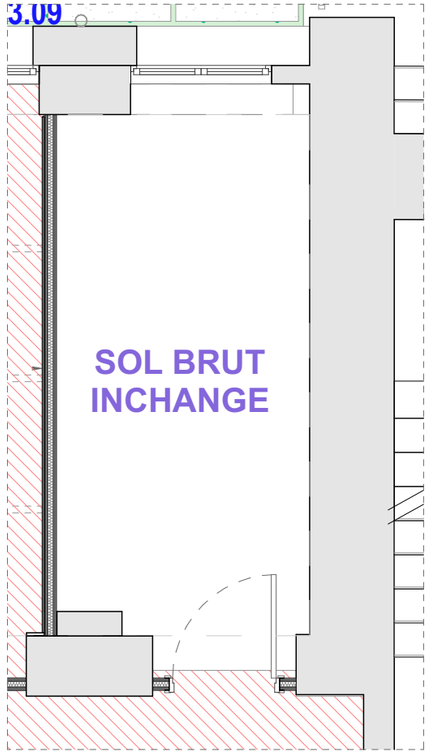

Plan SOL
Ech. 1:50

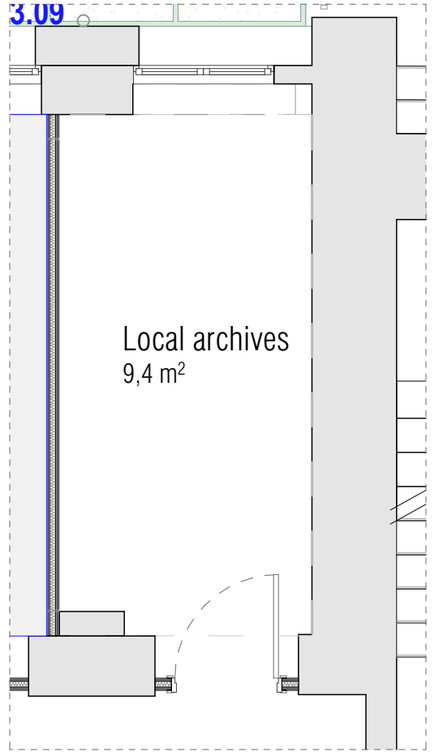

Plan PLAFOND
Ech. 1:50

SOLS
- Sol PVC INCHANGE
- Dalles PVC plombantes, produit au choix de l'architecte
- TerrazzoFlex ou équivalent
- Peinture sol
- Plateforme OSB
- Seuils bois
- Reprise plinthes bois peintes
- Carrelage 15x15, produit au choix de l'architecte

PLAFOND
- Dalles 60x60 INCHANGES
- Dalles 60x60 REPEINTES / CHANGEMENT DALLES
- Dalles 60x60 NEUVES
- Faux plafond fixe plâtre
- Panneau mousse acoustique

MURS
- Faïence murale, produit au choix de l'architecte

EQUIPEMENT
- Equipement électrique
- Entrée d'air fenêtre

35-37 AVENUE DES VOSGES
Réinstallation des services et réaménagement de la cour intérieure du Centre des Finances Publiques Strasbourg

MAITRISE D'OUVRAGE


DRFP région Grand Est et du département du Bas-Rhin
4, place de la République Strasbourg 67000

MAITRISE D'OEUVRE

Architecte
BALT
2, rue du Mont Blanc
67000 Strasbourg
atelier@balt-architecture.com

Bureau d'étude TCE
TRANSVERSE
17, rue de Rosheim
67000 Strasbourg
christine.sauvage@transverse.fr

Acoustique
SCENE ACOUSTIQUE
6, rue des Vignes
67205 Oberhausbergen
info@scene-acoustique.fr

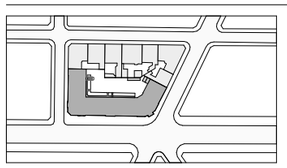

1:50	PHASE 2	A3	03/09/2026	PRO
échelle	temporalité	format	date	phase

FE00-10	LOCAL ARCHIVES
code	titre du document

Propriété intellectuelle : Ce document, propriété de l'Agence, dont la copie est protégée, ne peut être communiqué à une personne étrangère au projet sans autorisation écrite