35-37 AVENUE DES VOSGES

Réinstallation des services et réaménagement de la cour intérieure du centre des Finances Publiques de Strasbourg



MAITRISE D'OUVRAGE


DRFP région Grand Est et du
département du Bas-Rhin
4, place de la République
Strasbourg 67000

MAITRISE D'OEUVRE

Architecte
BALT
2, rue du Mont Blanc
67000 Strasbourg
atelier@balt-architecture.com

BE TCE
TRANSVERSE
17, rue de Rosheim
67000 Strasbourg
christine.sauvage@transverse.fr

BE ACOUSTIQUE
SCENE ACOUSTIQUE
6, rue des Vignes
67205 Oberhausbergen
info@scene-acoustique.fr

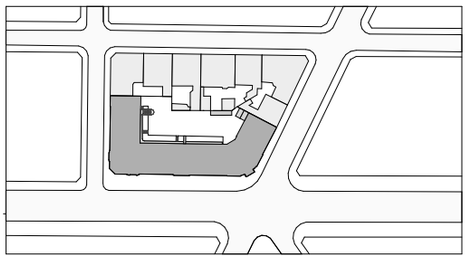


Adresse
35-37 avenue des Vosges
67000 STRASBOURG

B A L T
SAS d'architecture au capital de 8000 €
4, rue de la Petite Croix - 67200 STRASBOURG
+33 (0)367295295 / atelier@balt-architecture.com
SIREN 900610437 - R.C.S. Strasbourg B 900610437
N° Ordre : **S22359** – www.balt-architecture.com

PRO	PHASE 2-Ind2	PLANS SOLS
phase	temporalité	nom mise en page
	-	03/09/2026
échelle	format	date

Propriété intellectuelle : Ce document, propriété de l'Architecte, dont la copie est protégée, ne peut être communiqué à une personne étrangère au projet sans autorisation écrite

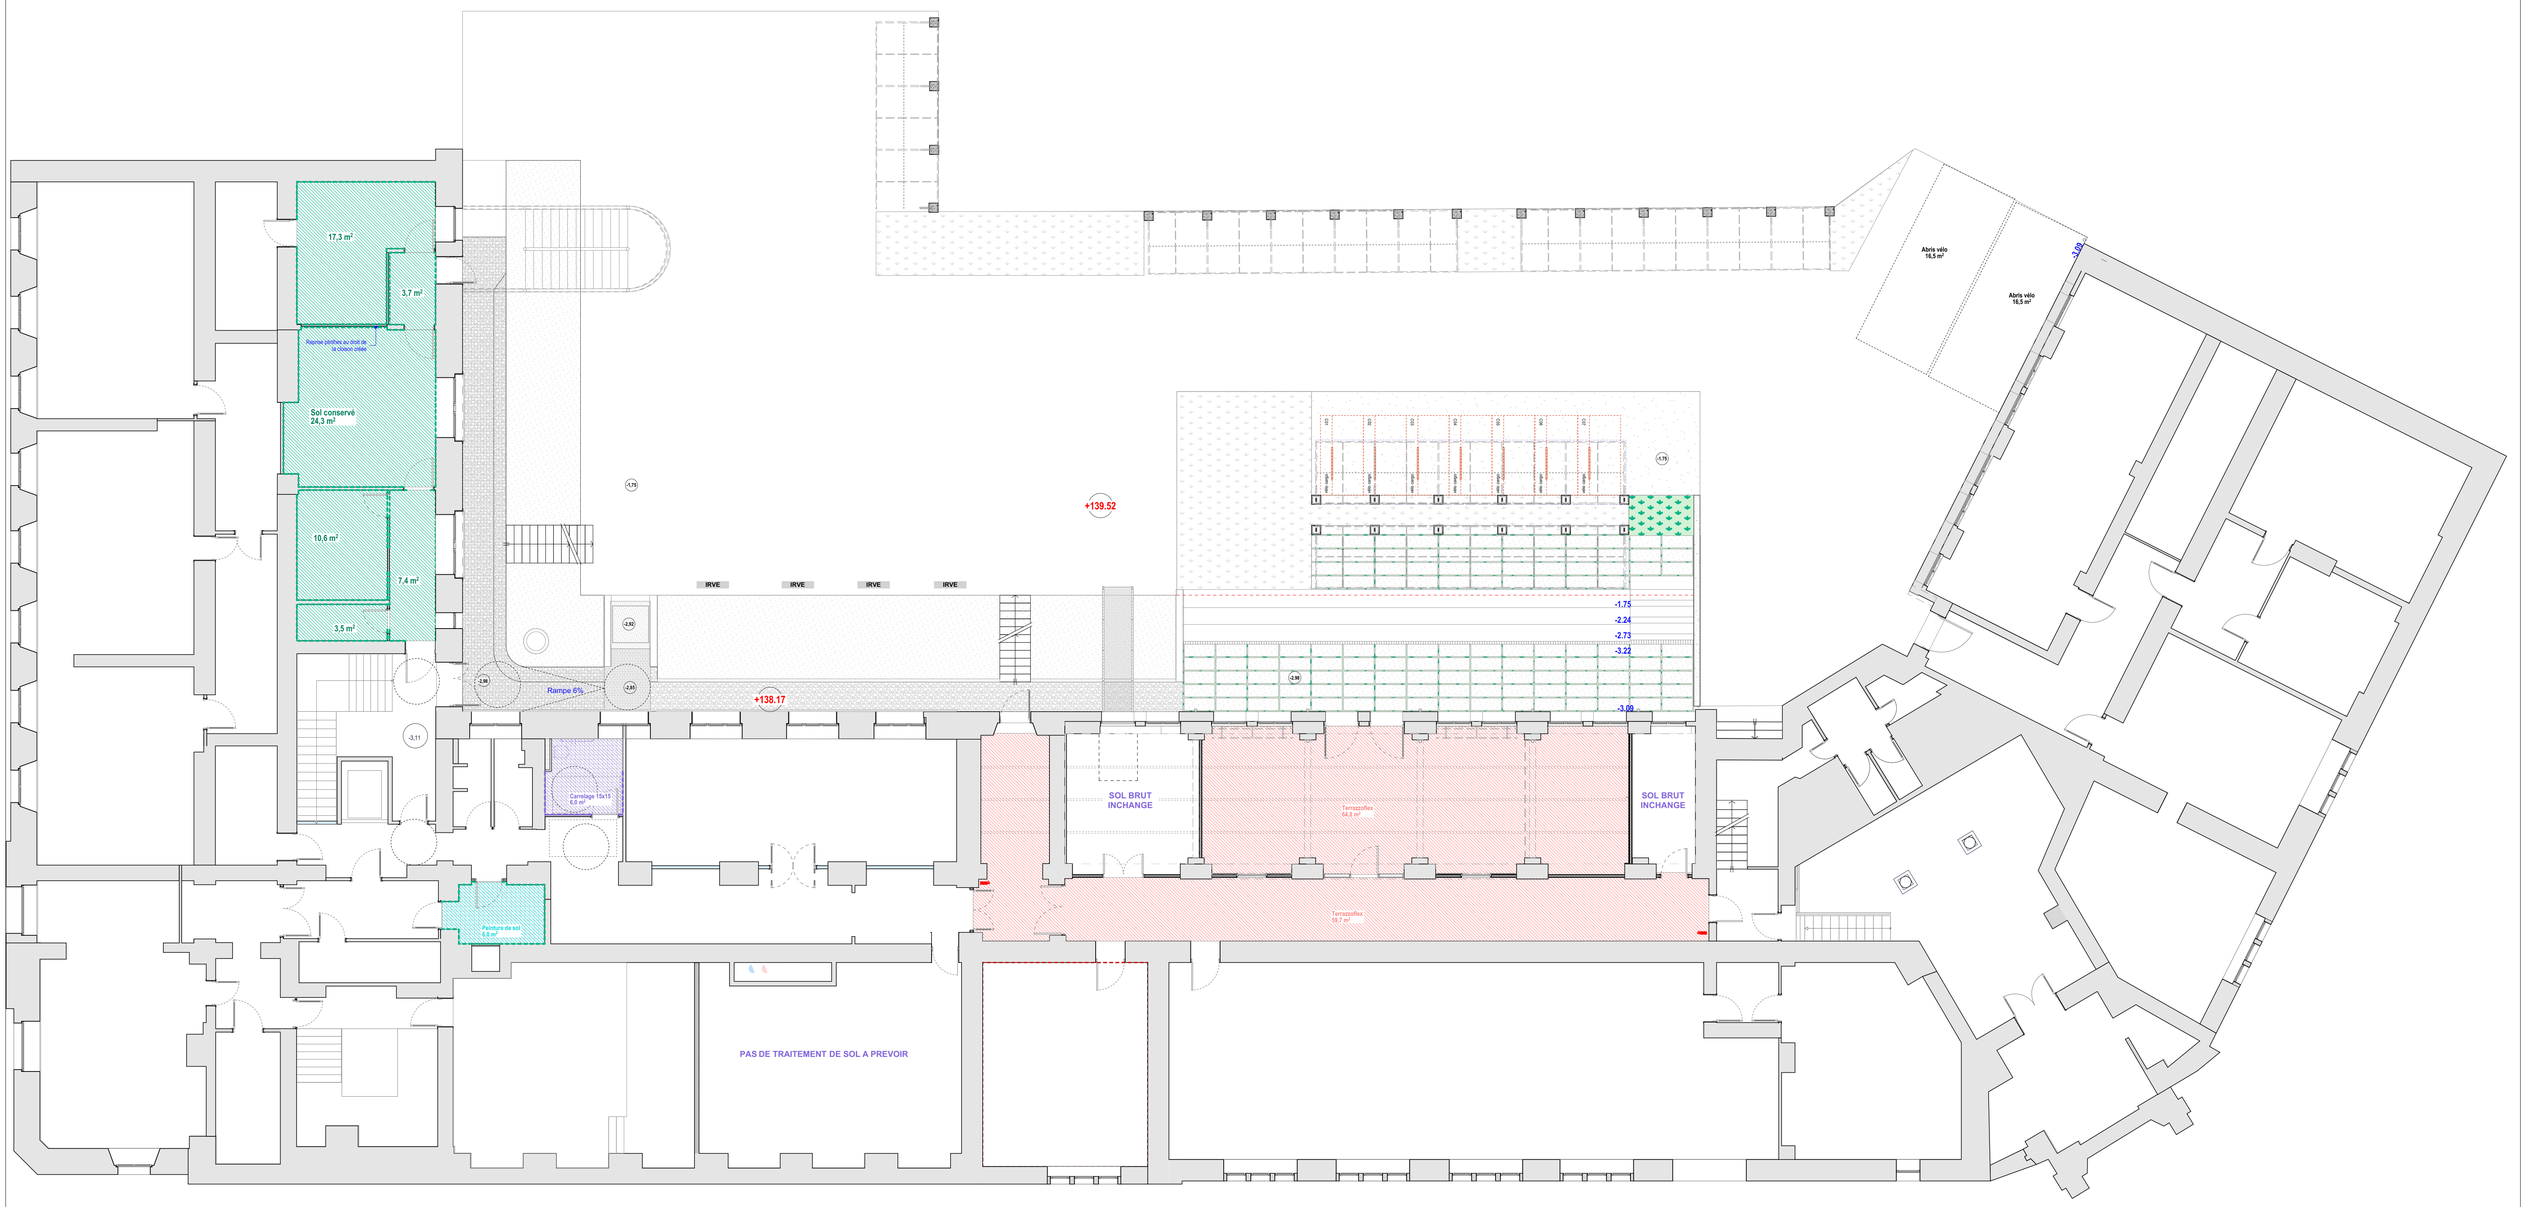

LEGENDES

SOLS

- Sol PVC INCHANGE
- Dalles PVC plombantes, produit au choix de l'architecte
- TerrazzoFlex ou équivalent
- Peinture sol
- Plateforme OSB
- Seuils bois
- Reprises plinthes bois peintes
- Carrelage 15x15, produit au choix de l'architecte

PLAFOND

- Dalles 60x60 INCHANGES
- Dalles 60x60 REPEINTES / CHANGEMENT DALLES
- Dalles 60x60 NEUVES
- Faux plafond flee jallère
- Panneau mousse acoustique

MURS


- Faïence murale, produit au choix de l'architecte

EQUIPEMENT

- Equipement électrique
- Entrée d'air fenêtre

35-37 AVENUE DES VOSGES

Réinstallation des services et réaménagement de la cour intérieure du centre des Finances Publiques de Strasbourg

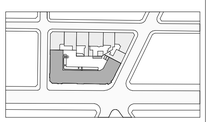

MAITRISE D'OUVRAGE	MAITRISE D'OEUVRE		
DRFP région Grand Est et du département du Bas-Rhin 4, place de la République Strasbourg 67000	**Architecte** BALT 2, rue du Mont Blanc 67000 Strasbourg atelier@balt-architecture.com	**Bureau d'étude TCE** TRANSVERSE 17, rue de Rosheim 67000 Strasbourg christine.sauvage@transverse.fr	**Acoustique** SCENE ACOUSTIQUE 6, rue des Vignes 67205 Oberhausbergen info@scene-acoustique.fr

PRO	PHASE 2	PLAN SOUS SOL SOLS
phase	temporalité	nom mise en page
1:100	A1	03/09/2026
échelle	format	date

Dalles PVC
57,3 m²

Dalles PVC
49,0 m²

Dalles PVC
43,6 m²

Dalles PVC
14,0 m²

Dalles PVC
59,1 m²

Carrelage 15x15
9,2 m²

Dalles PVC
20,6 m²

Sol conservé
7,0 m²

Seuil jonction de sols après dépose de la porte

Plinthe

Seuil jonction de sols après dépose de la cloison

Seuil jonction de sols après dépose de la porte

Dalles PVC
3,3 m²

Sol conservé
16,0 m²

Dalles PVC
35,7 m²

Dalles PVC
11,5 m²

PHASE 1

Reprise plinthes au droit de la plateforme

Reprise plinthes au droit de la plateforme

Reprise plinthes après comblement de la porte

Plateforme OSB
+0.35
10,8 m²

Habillage plateforme PVC collé

Sol parquet conservé
22,6 m²

Sol PVC conservé
14,2 m²

Seuil bois à créer au droit des cloisons déposées

Seuil bois à créer au droit des menuiseries déposées

Seuil bois à créer au droit des menuiseries déposées

PHASE 1

Sol PVC conservé
85,2 m²

Dalles PVC
28,6 m²

Reprise plinthes après comblement de la porte

Plateforme OSB
+0.35
6,5 m²

Reprise plinthes au droit des cloisons déposées

Raccord sol à prévoir

PHASE 1

LEGENDES

SOLS

- Sol PVC INCHANGE
- Dalles PVC plombantes, produit au choix de l'architecte
- Terrazzo/Nex ou équivalent
- Peinture sol
- Plateforme OSB
- Seuils bois
- Reprise plinthes bois peintes
- Carrelage 15x15, produit au choix de l'architecte

PLAFOND

- Dalles 60x60 INCHANGES
- Dalles 60x60 REPEINTES / CHANGEMENT DALLES
- Dalles 60x60 NEUVES
- Face plafond flee plâtre
- Panneau mousse acoustique

MURS


- Faïence murale, produit au choix de l'architecte

EQUIPEMENT

- Equipement électrique
- Entrée d'air fenêtre

35-37 AVENUE DES VOSGES

Réinstallation des services et réaménagement de la cour intérieure du centre des Finances Publiques de Strasbourg

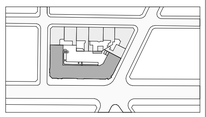

MAITRISE D'OUVRAGE

DRFP région Grand Est et du département du Bas-Rhin
4, place de la République
Strasbourg 67000


MAITRISE D'OEUVRE

Architecte
BALT
2, rue du Mont Blanc
67000 Strasbourg
atelier@balt-architecture.com

Bureau d'étude TCE
TRANSVERSE
17, rue de Rosheim
67000 Strasbourg
christine.sauvage@transverse.fr

Acoustique
SCENE ACOUSTIQUE
6, rue des Vignes
67205 Oberhausbergen
info@scene-acoustique.fr

PRO	PHASE 2	PLAN RDC SOLS
phase	temporalité	nom mise en page
1:100	A1	03/09/2026
échelle	format	date

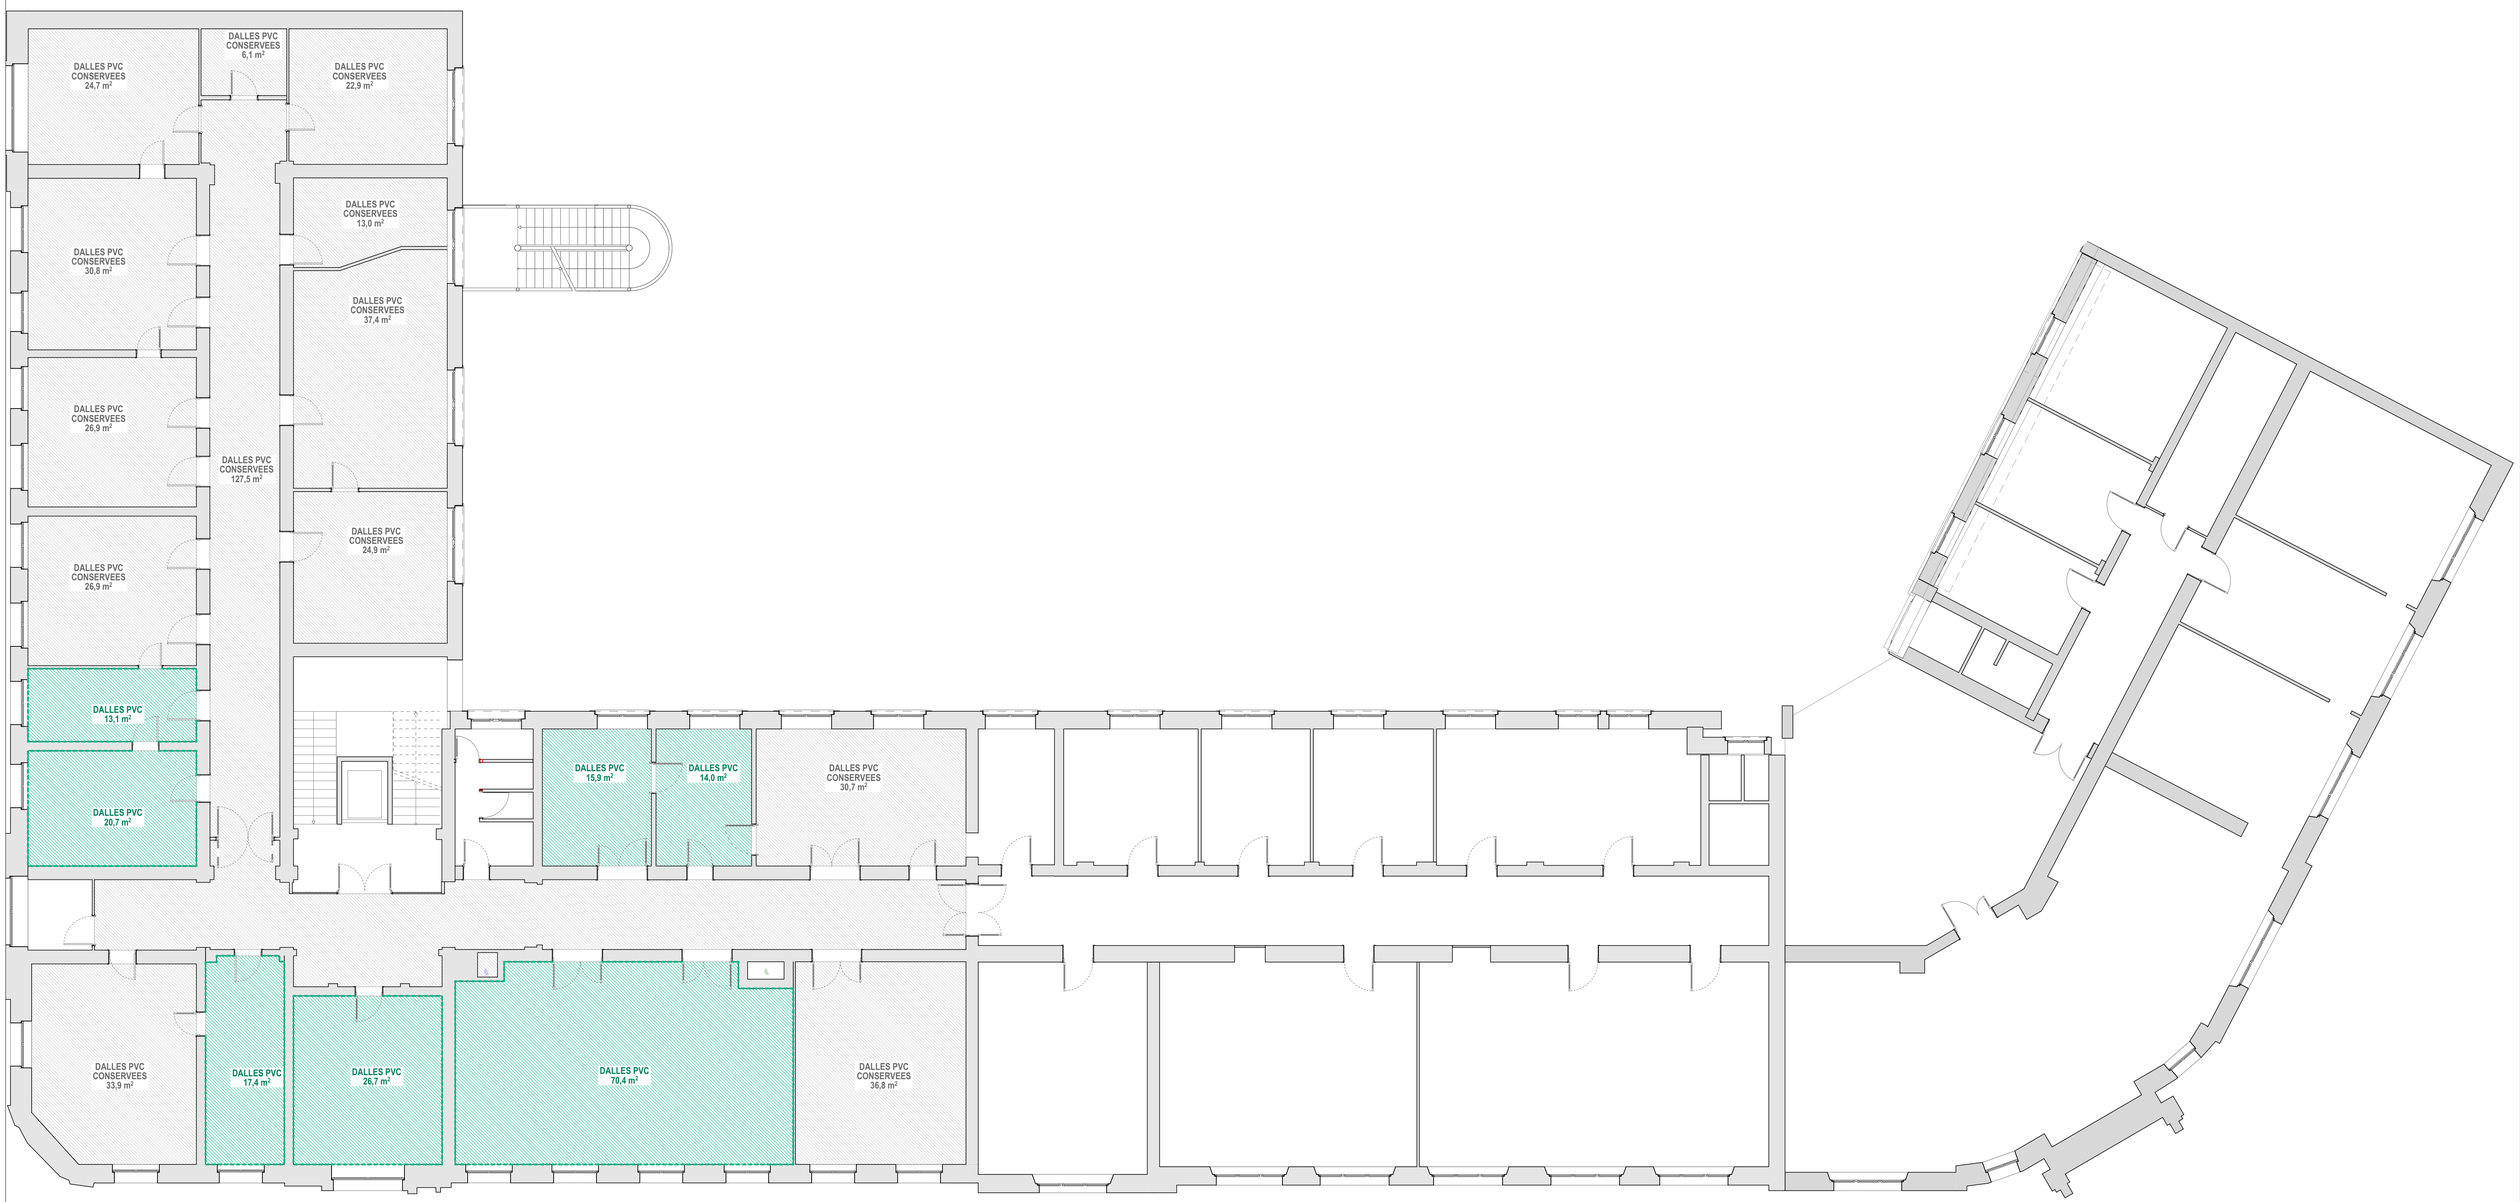

LEGENDES

SOLS

- Sol PVC INCHANGE
- Dalles PVC plombantes, produit au choix de l'architecte
- TerrazzoFlex ou équivalent
- Peinture sol
- Plateforme OSB
- Seuils bois
- Bayrias plinthes bois peintes
- Carrelage 15x15, produit au choix de l'architecte

PLAFOND

- Dalles 60x60 INCHANGES
- Dalles 60x60 REPEINTES / CHANGEMENT DALLES
- Dalles 60x60 NEUVES
- Faux plafond flxe plâtre
- Panneau mousse acoustique

MURS


- Faïence murale, produit au choix de l'architecte

EQUIPEMENT

- Equipement électrique
- Entrée d'air hirdtire

35-37 AVENUE DES VOSGES

Réinstallation des services et réaménagement de la cour intérieure du centre des Finances Publiques de Strasbourg

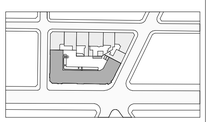

MAITRISE D'OUVRAGE

DRFP région Grand Est et du département du Bas-Rhin
4, place de la République
Strasbourg 67000

MAITRISE D'OEUVRE

Architecte
BALT
2, rue du Mont Blanc
67000 Strasbourg
atelier@balt-architecture.com

Bureau d'étude TCE
TRANSVERSE
17, rue de Rosheim
67000 Strasbourg
christine.sauvage@transverse.fr

Acoustique
SCENE ACOUSTIQUE
6, rue des Vignes
67205 Oberhausbergen
info@scene-acoustique.fr

PRO	PHASE 2	PLAN R1 SOLS
phase	temporalité	nom mise en page
1:100	A1	03/09/2026
échelle	format	date