35-37 AVENUE DES VOSGES

Réinstallation des services et réaménagement de la cour intérieure du centre des Finances Publiques de Strasbourg



MAITRISE D'OUVRAGE


DRFP région Grand Est et du
département du Bas-Rhin
4, place de la République
Strasbourg 67000

MAITRISE D'OEUVRE

Architecte
BALT
2, rue du Mont Blanc
67000 Strasbourg
atelier@balt-architecture.com

BE TCE
TRANSVERSE
17, rue de Rosheim
67000 Strasbourg
christine.sauvage@transverse.fr

BE ACOUSTIQUE
SCENE ACOUSTIQUE
6, rue des Vignes
67205 Oberhausbergen
info@scene-acoustique.fr

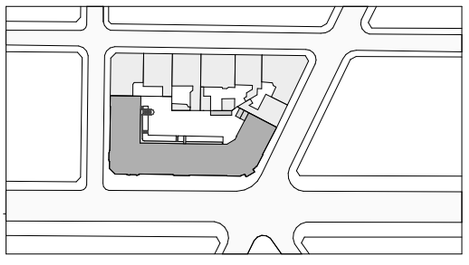

Adresse
35-37 avenue des Vosges
67000 STRASBOURG

B A L T
SAS d'architecture au capital de 8000 €
4, rue de la Petite Croix - 67200 STRASBOURG
+33 (0)367295295 / atelier@balt-architecture.com
SIREN 900610437 - R.C.S. Strasbourg B 900610437
N° Ordre : S22359 – www.balt-architecture.com

PRO	PHASE 2-Ind2	PLAN MASSE
phase	temporalité	nom mise en page
	-	03/09/2026
échelle	format	date


Propriété intellectuelle : Ce document, propriété de l'Architecte, dont la copie est protégée, ne peut être communiqué à une personne étrangère au projet sans autorisation écrite

RUE DU MARECHAL-FOCH

RUE DU GENERAL FRERE

RUE DU GENERAL CASTELNAU

AVENUE DES VOSGES

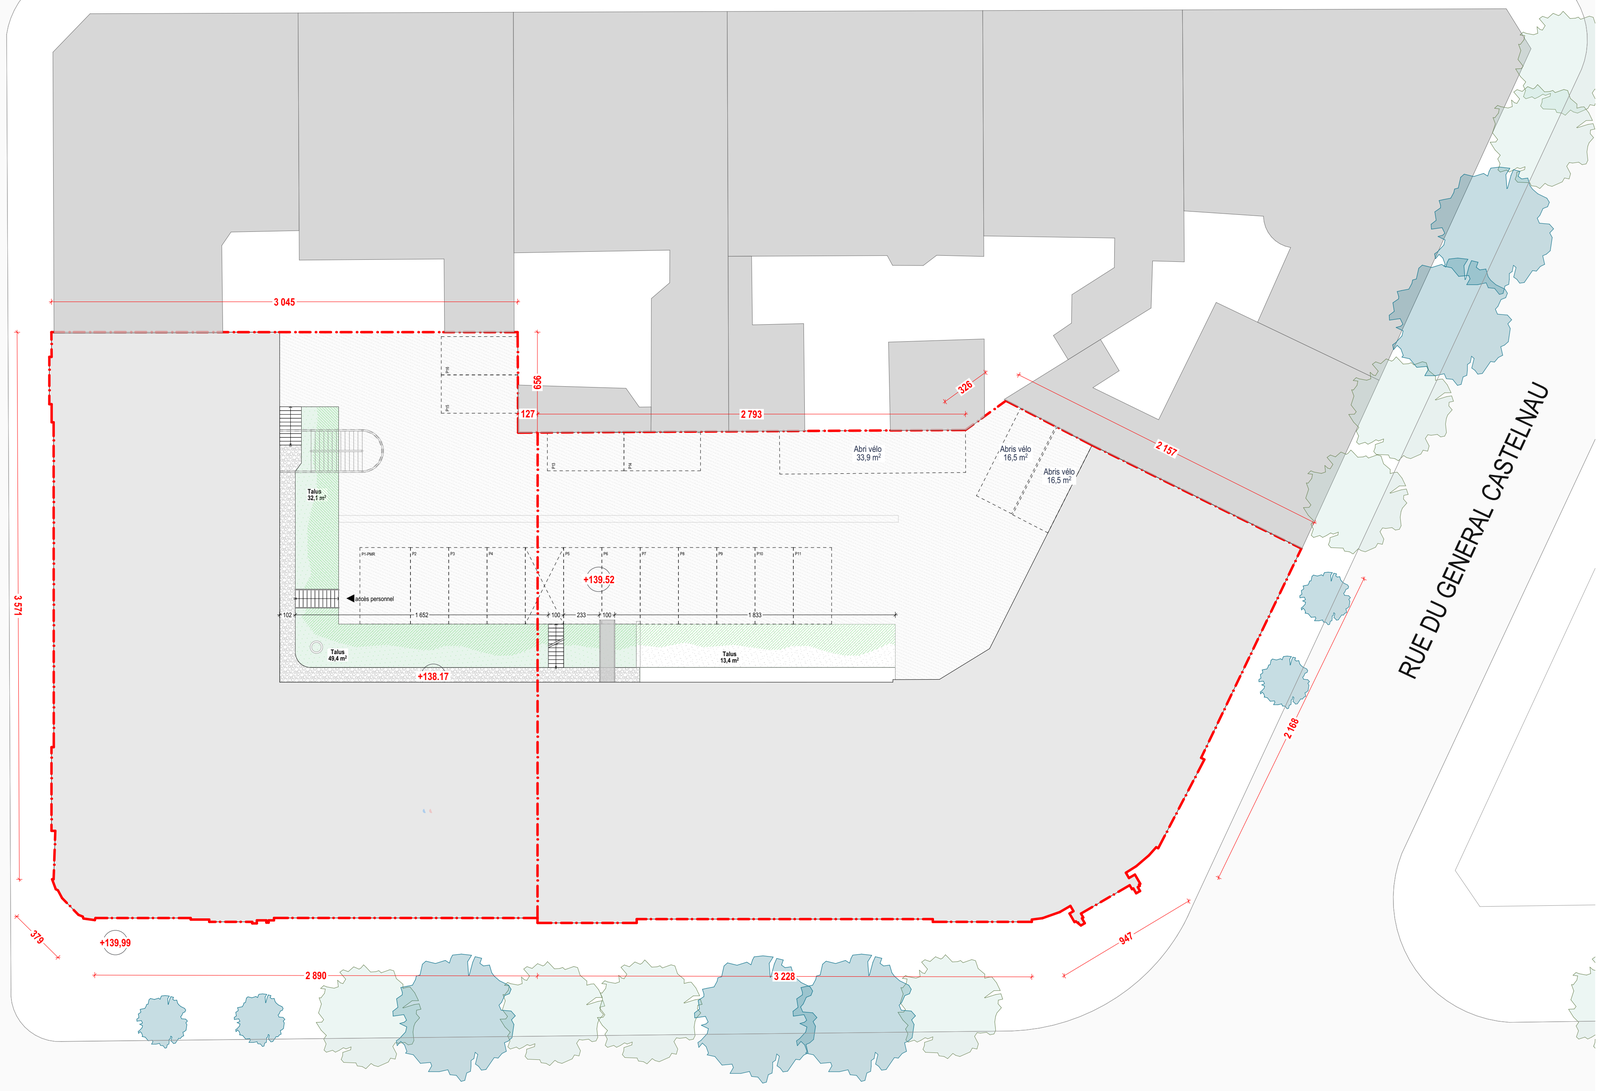


N

0 5 20

35-37 AVENUE DES VOSGES

Réinstallation des services et réaménagement de la cour intérieure du centre des Finances Publiques de Strasbourg

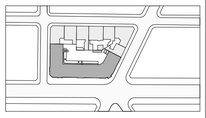

MAITRISE D'OUVRAGE

DRFP région Grand Est et du département du Bas-Rhin
4, place de la République
Strasbourg 67000

MAITRISE D'OEUVRE

Architecte
BALT
2, rue du Mont Blanc
67000 Strasbourg
atelier@balt-architecture.com

Bureau d'étude TCE
TRANSVERSE
17, rue de Rosheim
67000 Strasbourg
christine.sauvage@transverse.fr

Acoustique
SCENE ACOUSTIQUE
6, rue des Vignes
67205 Oberhausbergen
info@scene-acoustique.fr

PRO	PHASE 2	PLAN MASSE EXISTANT
phase	temporalité	nom mise en page
1:200	A1	03/09/2026
échelle	format	date

RUE DU MARECHAL-FOCH

RUE DU GENERAL FRERE

RUE DU GENERAL CASTELNAU

AVENUE DES VOSGES

Création d'un abri OM pour protéger les bacs existants


Travail de la bordure du talus pour élargissement de l'accès au pied de façade

Agrandissement de la largeur utile de passage et création d'un EPMR (monte-personnes)

Création de surfaces végétalisées en pleine terre

Création terrasse basse en connection avec le niveau semi-enterré

Création d'ombrelles et de locaux pour le stationnement des vélos

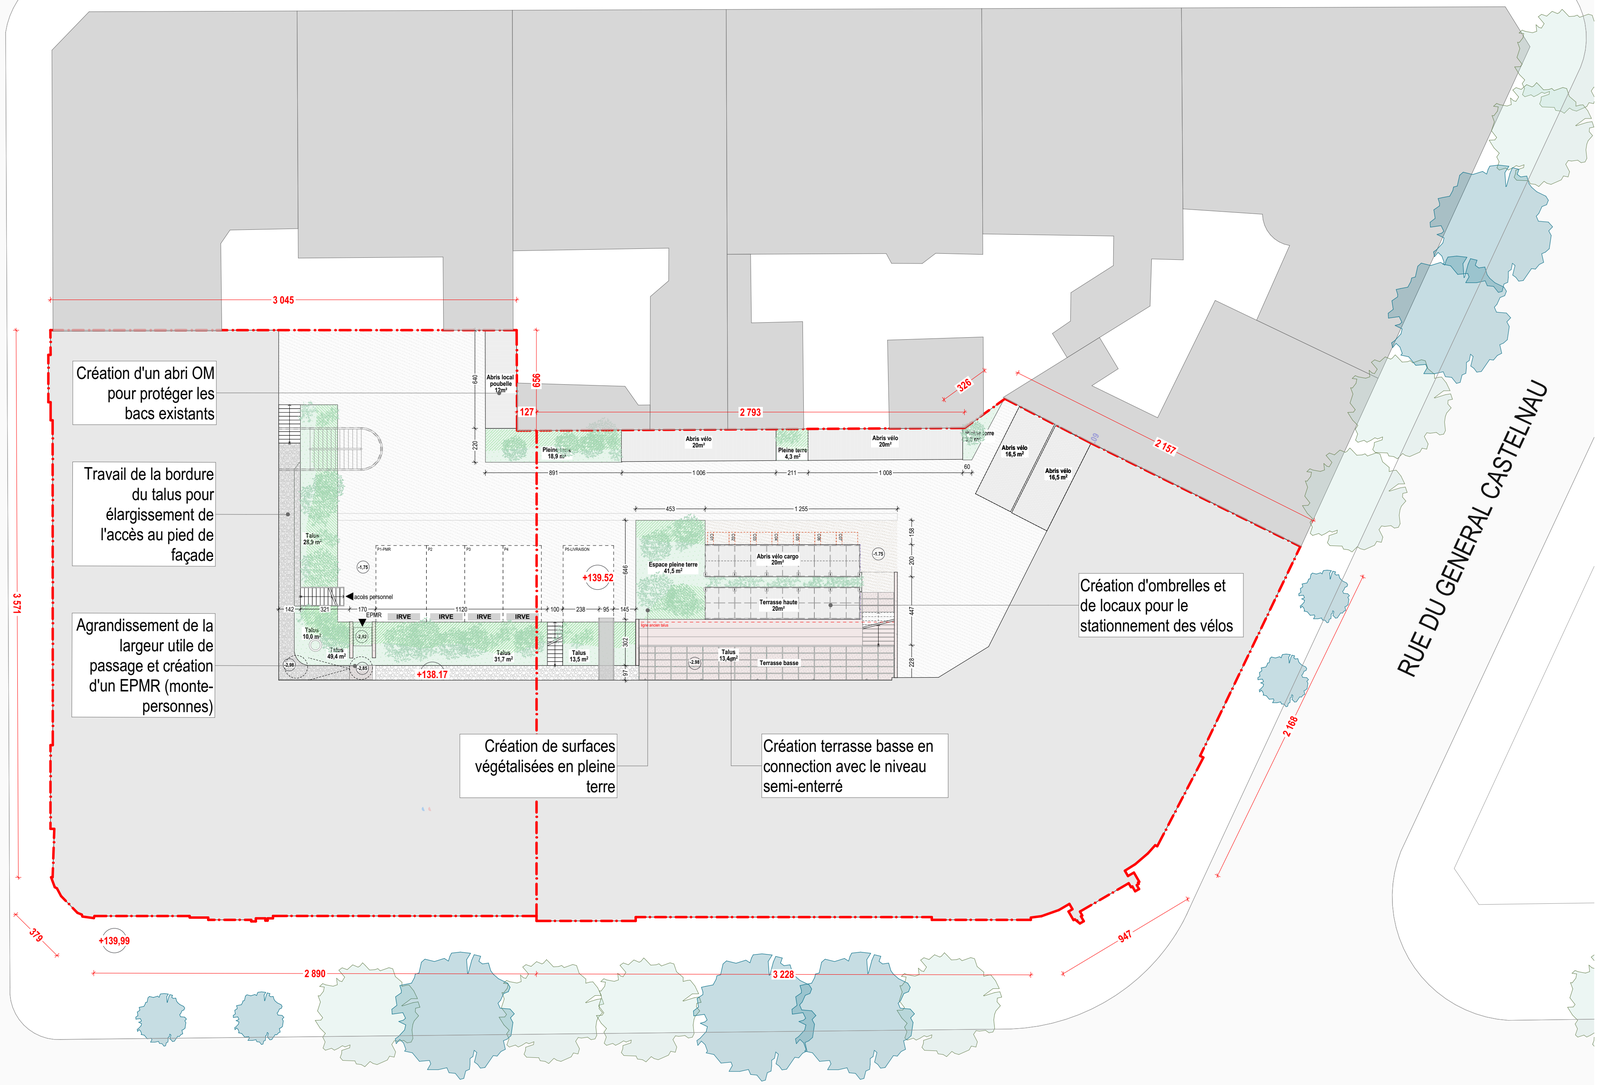


N

0 5 20

35-37 AVENUE DES VOSGES

Réinstallation des services et réaménagement de la cour intérieure du centre des Finances Publiques de Strasbourg

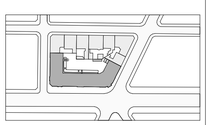

MAITRISE D'OUVRAGE	MAITRISE D'OEUVRE		
DRFP région Grand Est et du département du Bas-Rhin 4, place de la République Strasbourg 67000	**Architecte** BALT 2, rue du Mont Blanc 67000 Strasbourg atelier@balt-architecture.com	**Bureau d'étude TCE** TRANSVERSE 17, rue de Rosheim 67000 Strasbourg christine.sauvage@transverse.fr	**Acoustique** SCENE ACOUSTIQUE 6, rue des Vignes 67205 Oberhausbergen info@scene-acoustique.fr

PRO	PHASE 2	PLAN MASSE PROJET
phase	temporalité	nom mise en page
1:200	A1	03/09/2026
échelle	format	date