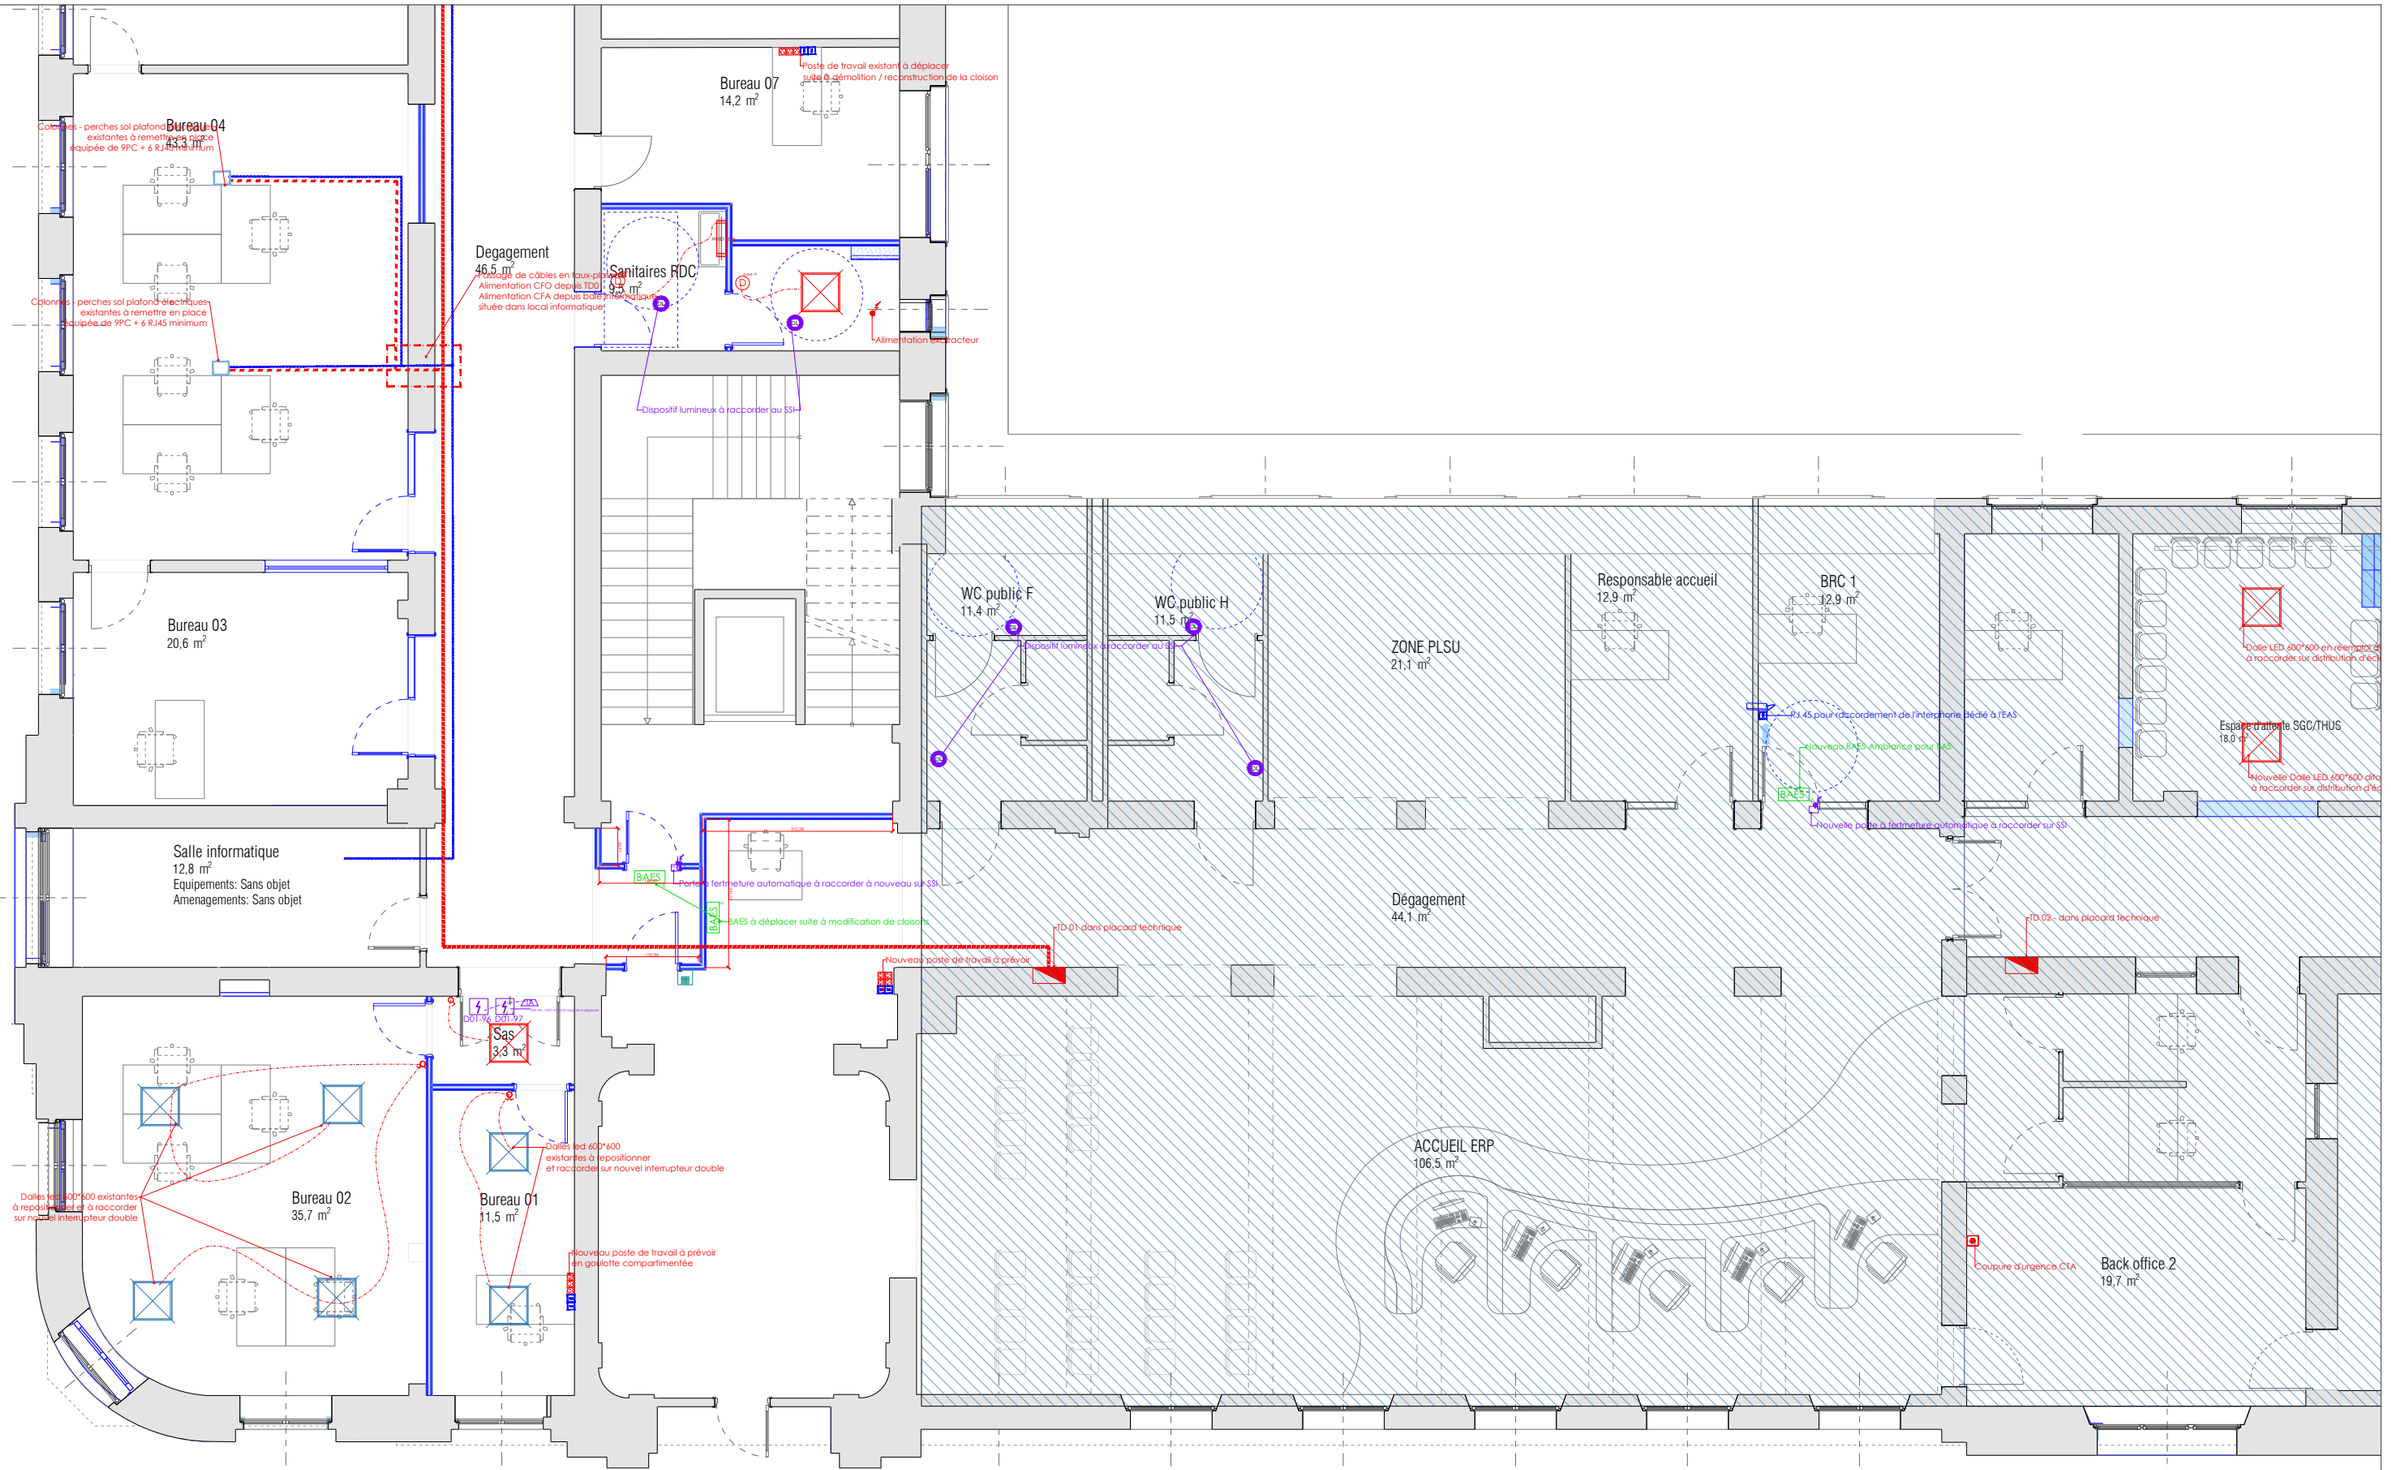


Réinstallation des services et réaménagement de la cour intérieure du CFP Strasbourg ADRESSE : 35, avenue des Vosges - 67 000 Strasbourg	MAITRE D'OUVRAGE : Direction des Finances Publique de la Région Grand Est 4, place de la République 67 000 Strasbougr	ARCHITECTE : BALT 2, rue du Mont Blanc 67 000 Strasbourg	BUREAU D'ETUDES : TRANSVERSE INGENIERIE TCE 17, rue de Rosheim 67 000 Strasbourg	PHASE : DCE DATE : 09 /2026	ECH : 1/100e INDICE : 0	ETAT PROJETE	DOCUMENT : PLAN D'ELECTRICITE	NIVEAU : RDC	NUMERO : **ELEC** 0B