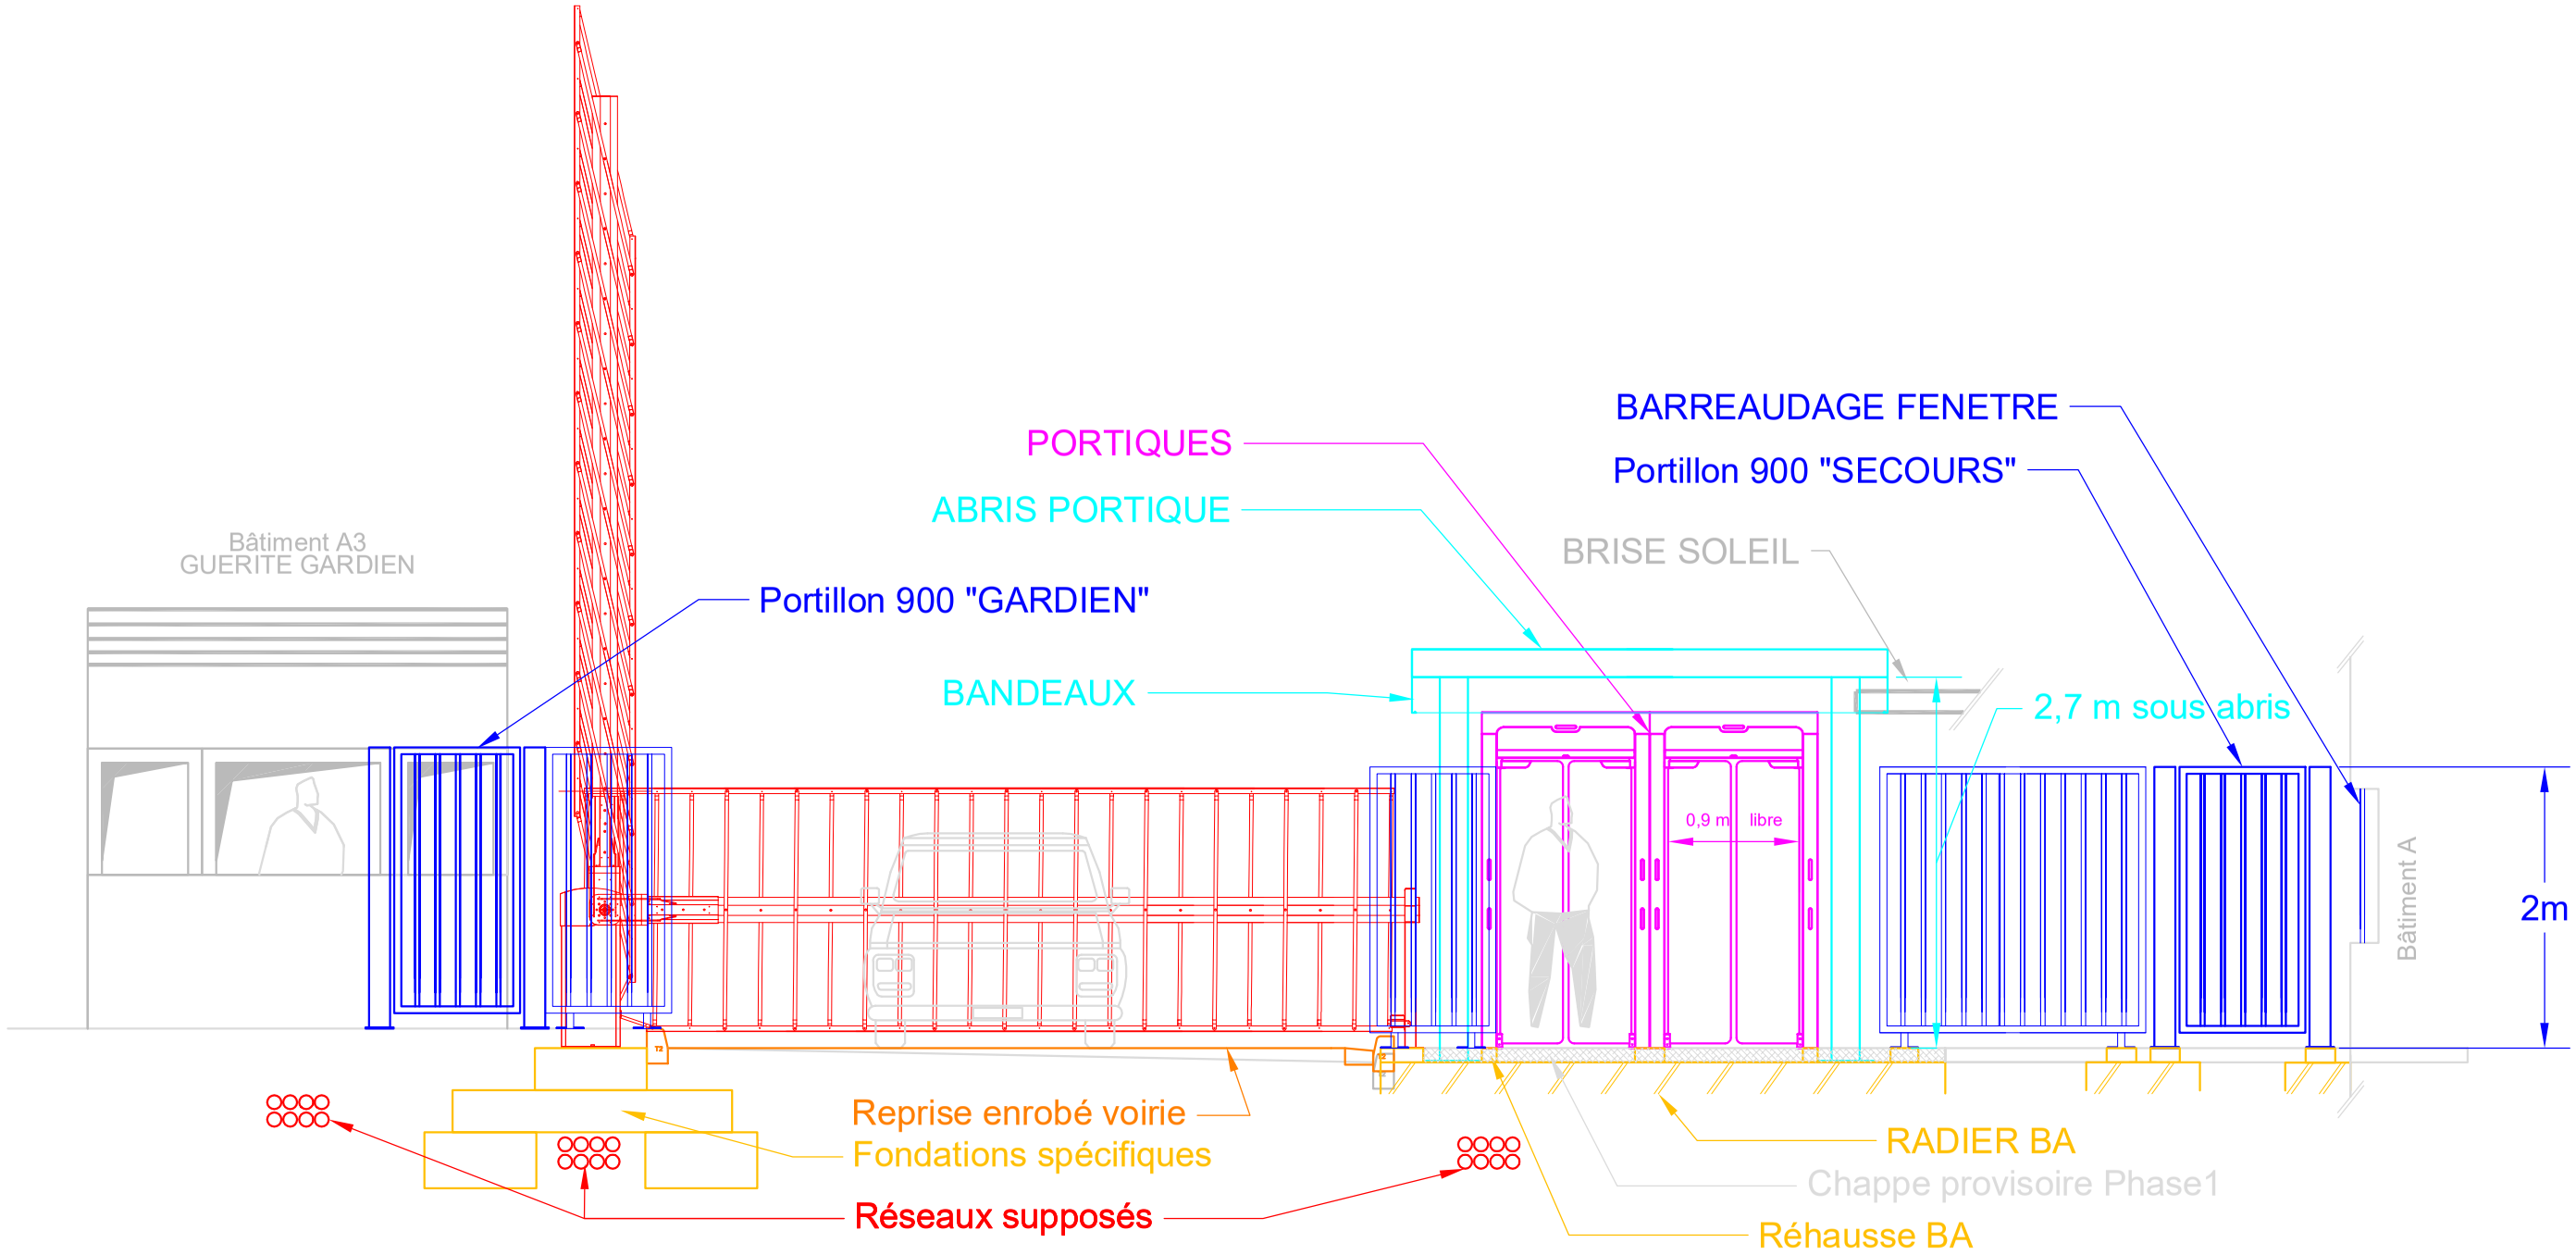


INDICE	DATE	AUTEUR	VERIFICATEUR	MODIFICATIONS	ETAT
B	15/06/26	Brunet R	DELBERGHE	Edition originale	DCE

SECURISATION ACCES N°1
PLAN EN ELEVATION DES EQUIPEMENTS
LOT CLOTURE ET CONTROLE D'ACCES

Ce document est la propriété du C.E.A. Il ne pourra être utilisé ou communiqué à des tiers sans son autorisation. Toutes les précautions utiles seront prises pour éviter sa divulgation.

CEA - GRENOBLE
17, rue des Martyrs
38054 GRENOBLE
Cedex 9

Phase	Affaire		Echelle
DCE	26/04/002		1/50e
			Format
			A3

SERVICEEMETTEUR	TYPE	NUMERO	INDICE	BATIMENT	ANNEE	FOLIO
SSTM/BAT	PN	2067	0	A3	25	1/1