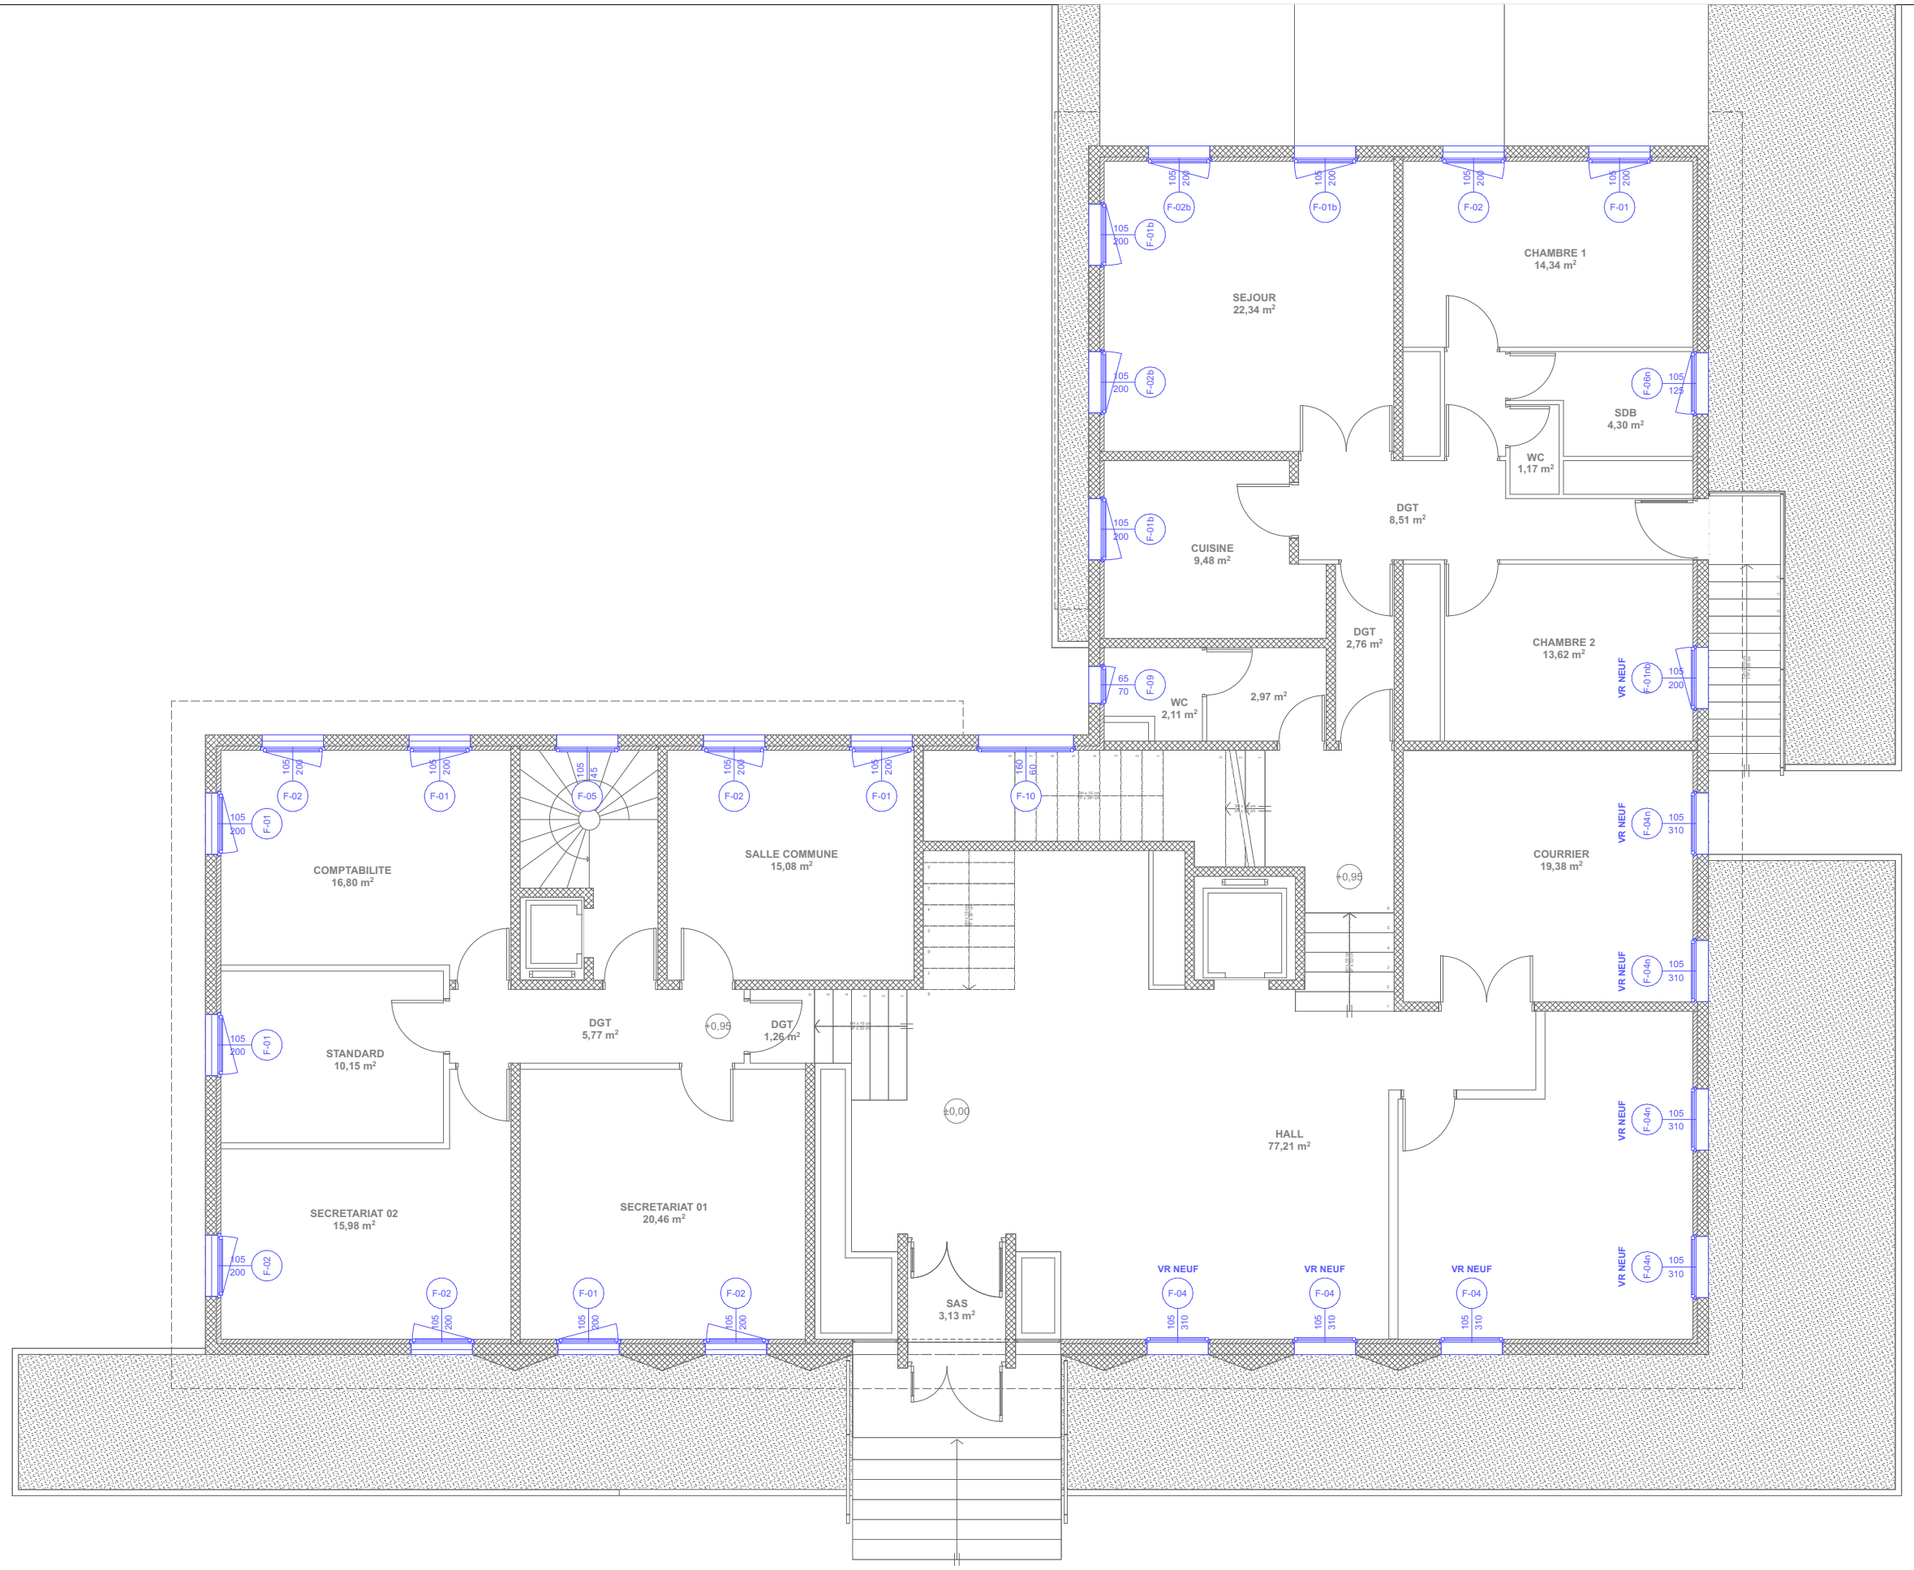


PROJET - Plan de RDC
échelle : 1/100e

En noir l'existant
En bleu le projet

FAUVEL FOUCHÉ architectes

FAUVEL FOUCHÉ Architectes - 102 bd des Rocs 86000 POITIERS - tél : 05 49 45 85 39 - mail : contact@fauvelfouche.fr - n° Ordre : S01412

Projet : RECTORAT ORLEANS-TOURS
DSDEN 45

Phase : DCE

Contenu : Dossier DCE
Plan de RDC
Ech : 1:100

Date : avril 2026
Edition : 02/04/2026
ind. C

01.1