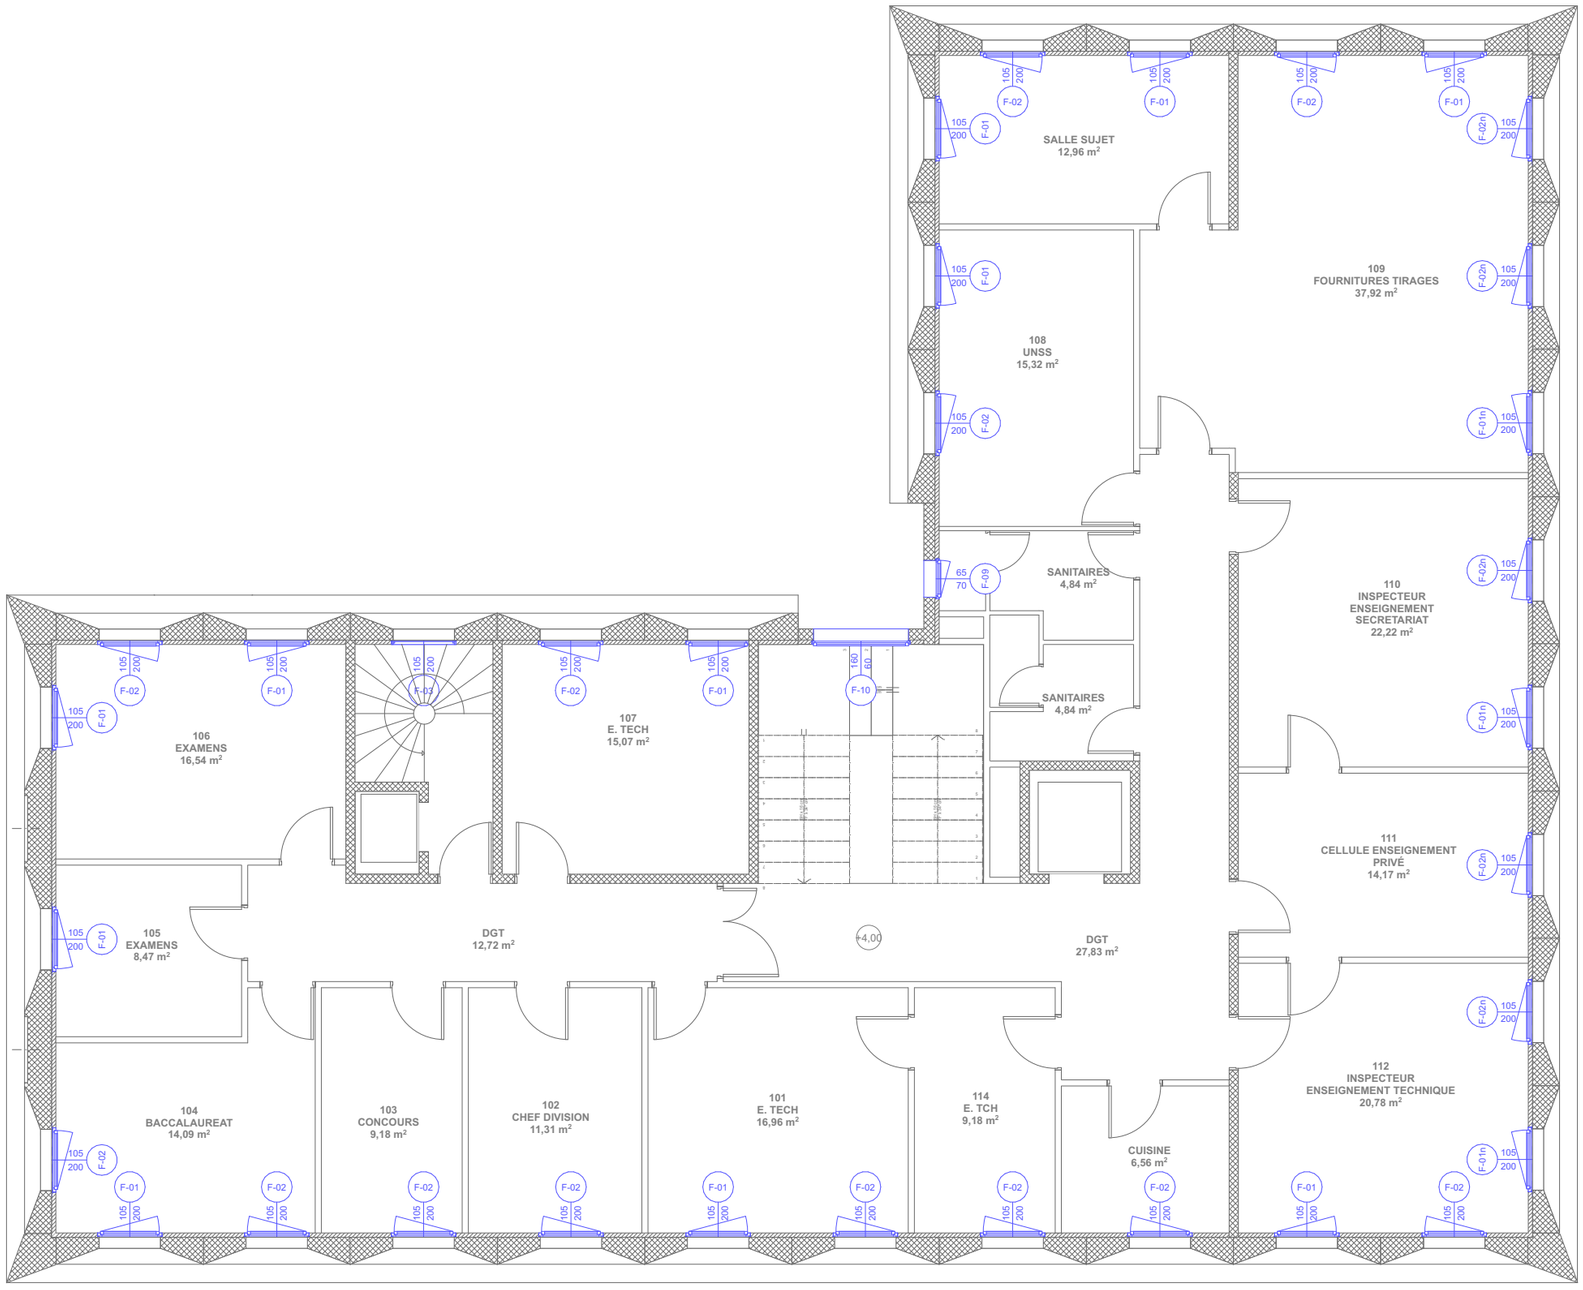


FAUVEL FOUCHÉ architectes	FAUVEL FOUCHÉ Architectes - 102 bd des Rocs 86000 POITIERS - tél : 05 49 45 85 39 - mail : contact@fauvelfouche.fr - n° Ordre : S01412			01.3
	Projet : RECTORAT ORLEANS-TOURS DSDEN 45	Phase : DCE	Contenu : Dossier DCE Plan de R+1 Ech : 1:100	Date : avril 2026 Edition : 02/04/2026 **ind. C**