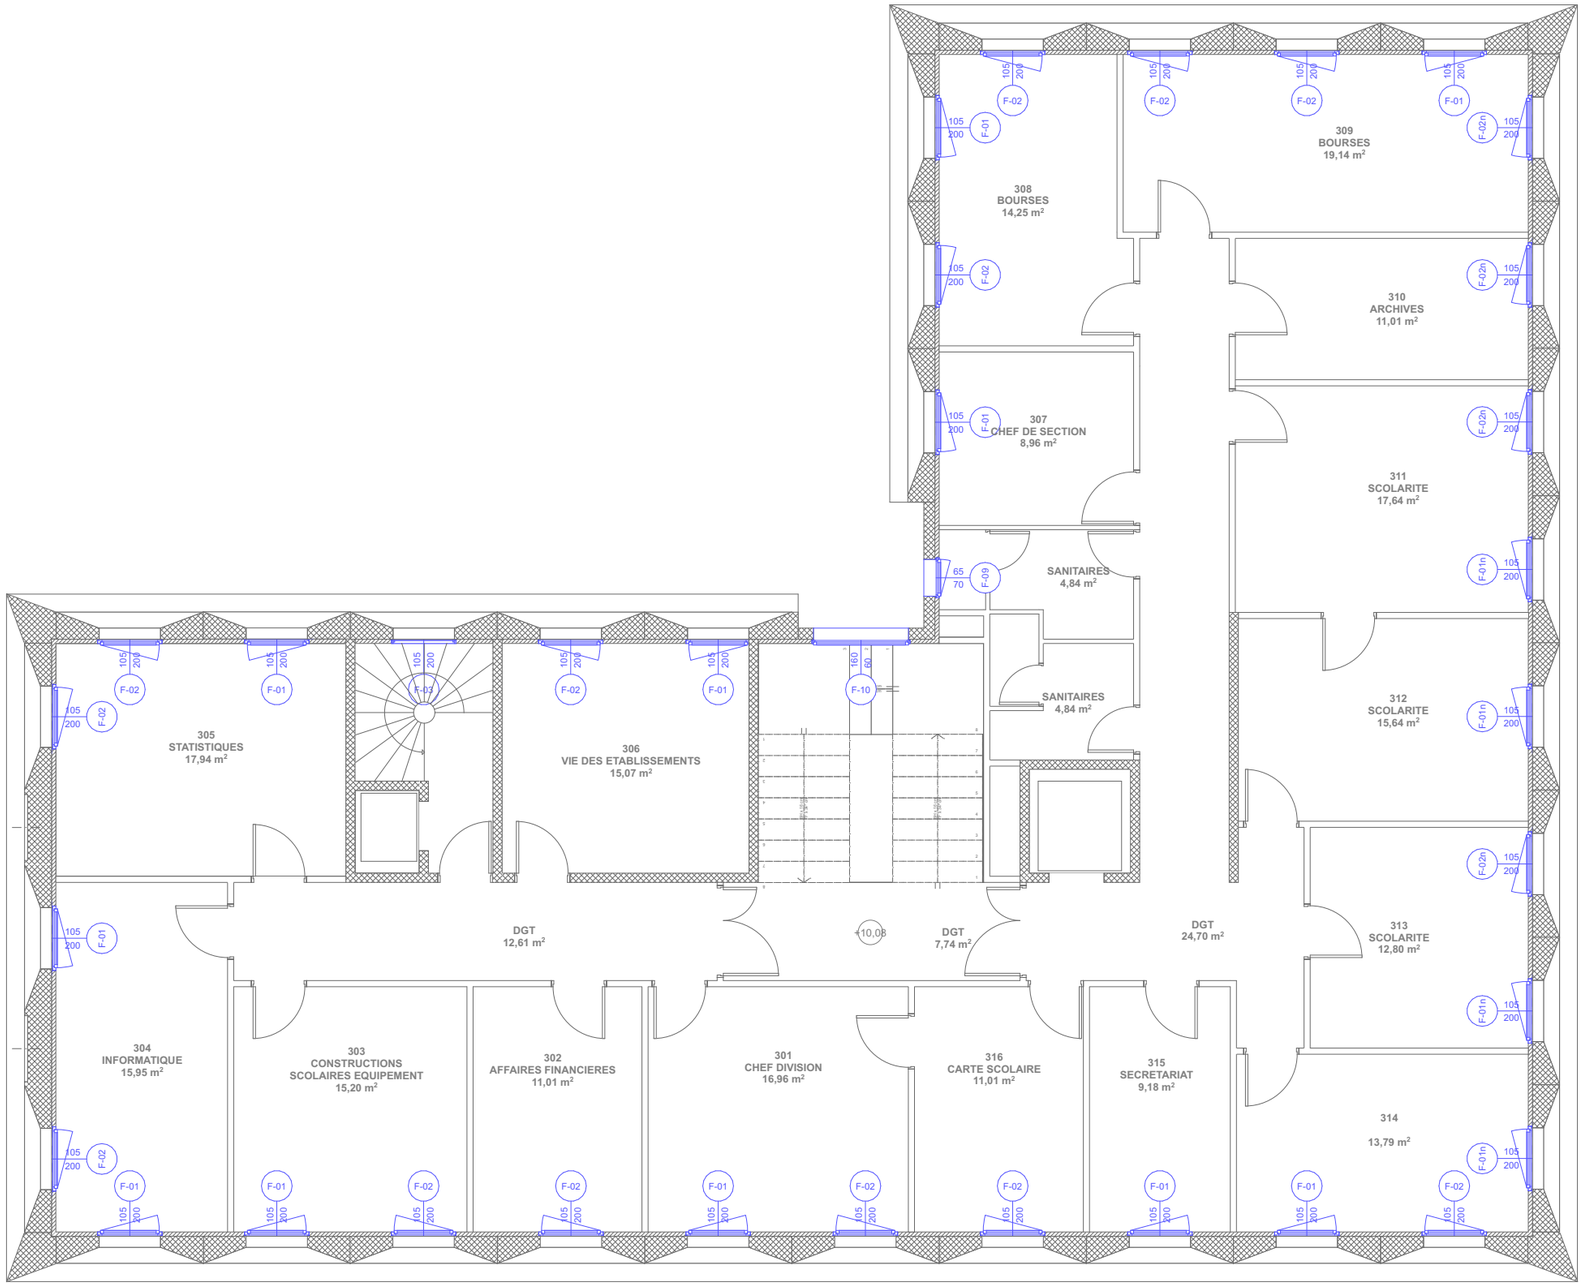



**PROJET - Plan de R+3**
échelle : 1/100e

**En noir l'existant**
**En bleu le projet**

| | | | | |
|---|---|---|---|---|
| FAUVEL FOUCHÉ architectes | FAUVEL FOUCHÉ Architectes - 102 bd des Rocs 86000 POITIERS - tél : 05 49 45 85 39 - mail : contact@fauvelfouche.fr - n° Ordre : S01412 | | | 01.5 |
| | Projet : RECTORAT ORLEANS-TOURS<br>DSDEN 45 | Phase :<br>DCE | Contenu : Dossier DCE<br>Plan de R+3<br>Ech : 1:100 | Date : avril 2026<br>Edition : 02/04/2026<br>**ind. C** | |