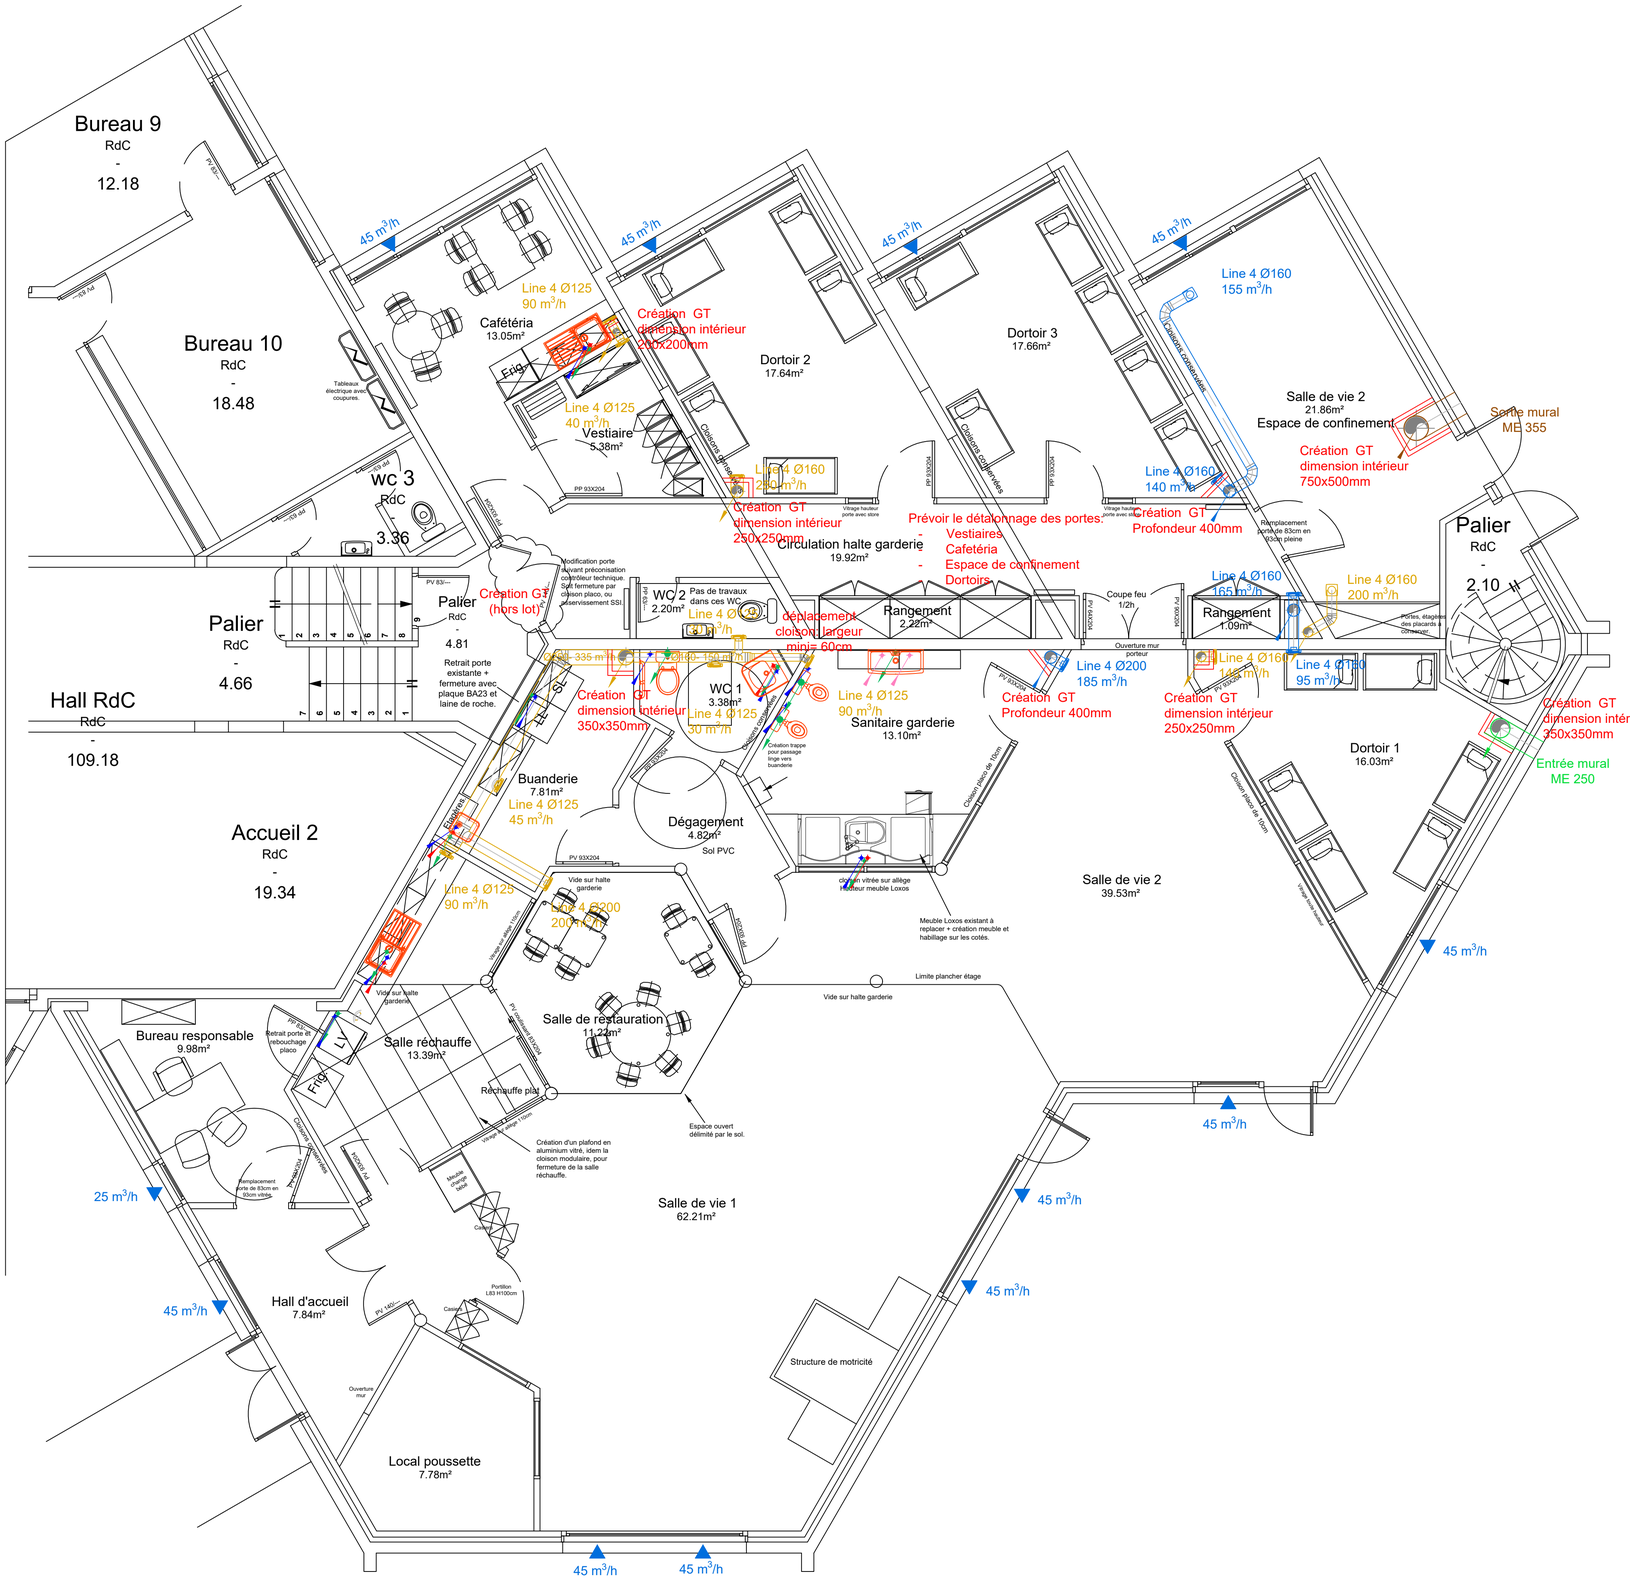

Bureau 9
RdC
-
12.18
Bureau 10
RdC
-
18.48
Cafétéria
13.05m²
Vestiaire
5.38m²
Dortoir 2
17.64m²
Dortoir 3
17.66m²
Salle de vie 2
21.86m²
Espace de confinement
Salle de vie 2
39.53m²
Dortoir 1
16.03m²
wc 3
RdC
-
3.36
Palier
RdC
-
4.81
Palier
RdC
-
4.66
Palier
RdC
-
2.10
Hall RdC
RdC
-
109.18
Accueil 2
RdC
-
19.34
WC 2
2.20m²
WC 1
3.38m²
Rangement
2.22m²
Rangement
1.09m²
Circulation halte garderie
19.92m²
Sanitaire garderie
13.10m²
Buanderie
7.81m²
Dégagement
4.82m²
Sol PVC
Salle de restauration
11.22m²
Salle de vie 1
62.21m²
Salle réchauffe
13.39m²
Bureau responsable
9.98m²
Hall d'accueil
7.84m²
Local poussette
7.78m²
Structure de motricité
45 m³/h
25 m³/h
Line 4 Ø125
90 m³/h
Line 4 Ø125
40 m³/h
Line 4 Ø160
155 m³/h
Line 4 Ø160
140 m³/h
Line 4 Ø160
165 m³/h
Line 4 Ø160
200 m³/h
Line 4 Ø160
144 m³/h
Line 4 Ø160
95 m³/h
Line 4 Ø160
200 m³/h
Line 4 Ø200
185 m³/h
Line 4 Ø125
50 m³/h
Line 4 Ø125
45 m³/h
Line 4 Ø125
90 m³/h
Line 4 Ø200
200 m³/h
Line 4 Ø160
335 m³/h
Création GT
dimension intérieur
200x200mm
Création GT
dimension intérieur
250x250mm
Création GT
dimension intérieur
350x350mm
Création GT
Profondeur 400mm
Création GT
Profondeur 400mm
Création GT
dimension intérieur
250x250mm
Création GT
dimension intérieur
350x350mm
Création GT
(hors lot)
Prévoir le détalonnage des portes :
- Vestiaires
- Cafétéria
- Espace de confinement
- Dortoirs
déplacement cloison, largeur mini= 60cm
Pas de travaux dans ces WC
Retrait porte existante + fermeture avec plaque BA23 et laine de roche.
Modification porte suivant préconisation constructeur technique. Soit fermeture par cloison placo, ou asservissement SSI.
Remplacement porte de 83cm en 93cm pleine
Remplacement porte de 83cm en 93cm vitrée
Création d'un plafond en aluminium vitré, idem la cloison modulaire, pour fermeture de la salle réchauffe.
Meuble Loxos existant à replacer
Meuble Loxos existant à replacer + création meuble et habillage sur les cotés.
Espace ouvert délimité par le sol.
Ouverture mur porteur
Coupe feu 1/2h
Cloison placo de 10cm
Cloison placo de 10cm
Cloison vitrée sur allège Hauteur meuble Loxos
Vide sur halte garderie
Limite plancher étage
Vide sur halte garderie
Portillon L83 H100cm
Portillon L83 H100cm
Portes, étagères des placards à conserver
Entrée mural
ME 250
Serre mural
ME 355
Tableaux électrique avec coupures.
Extincteur
Extincteur
Extincteur