

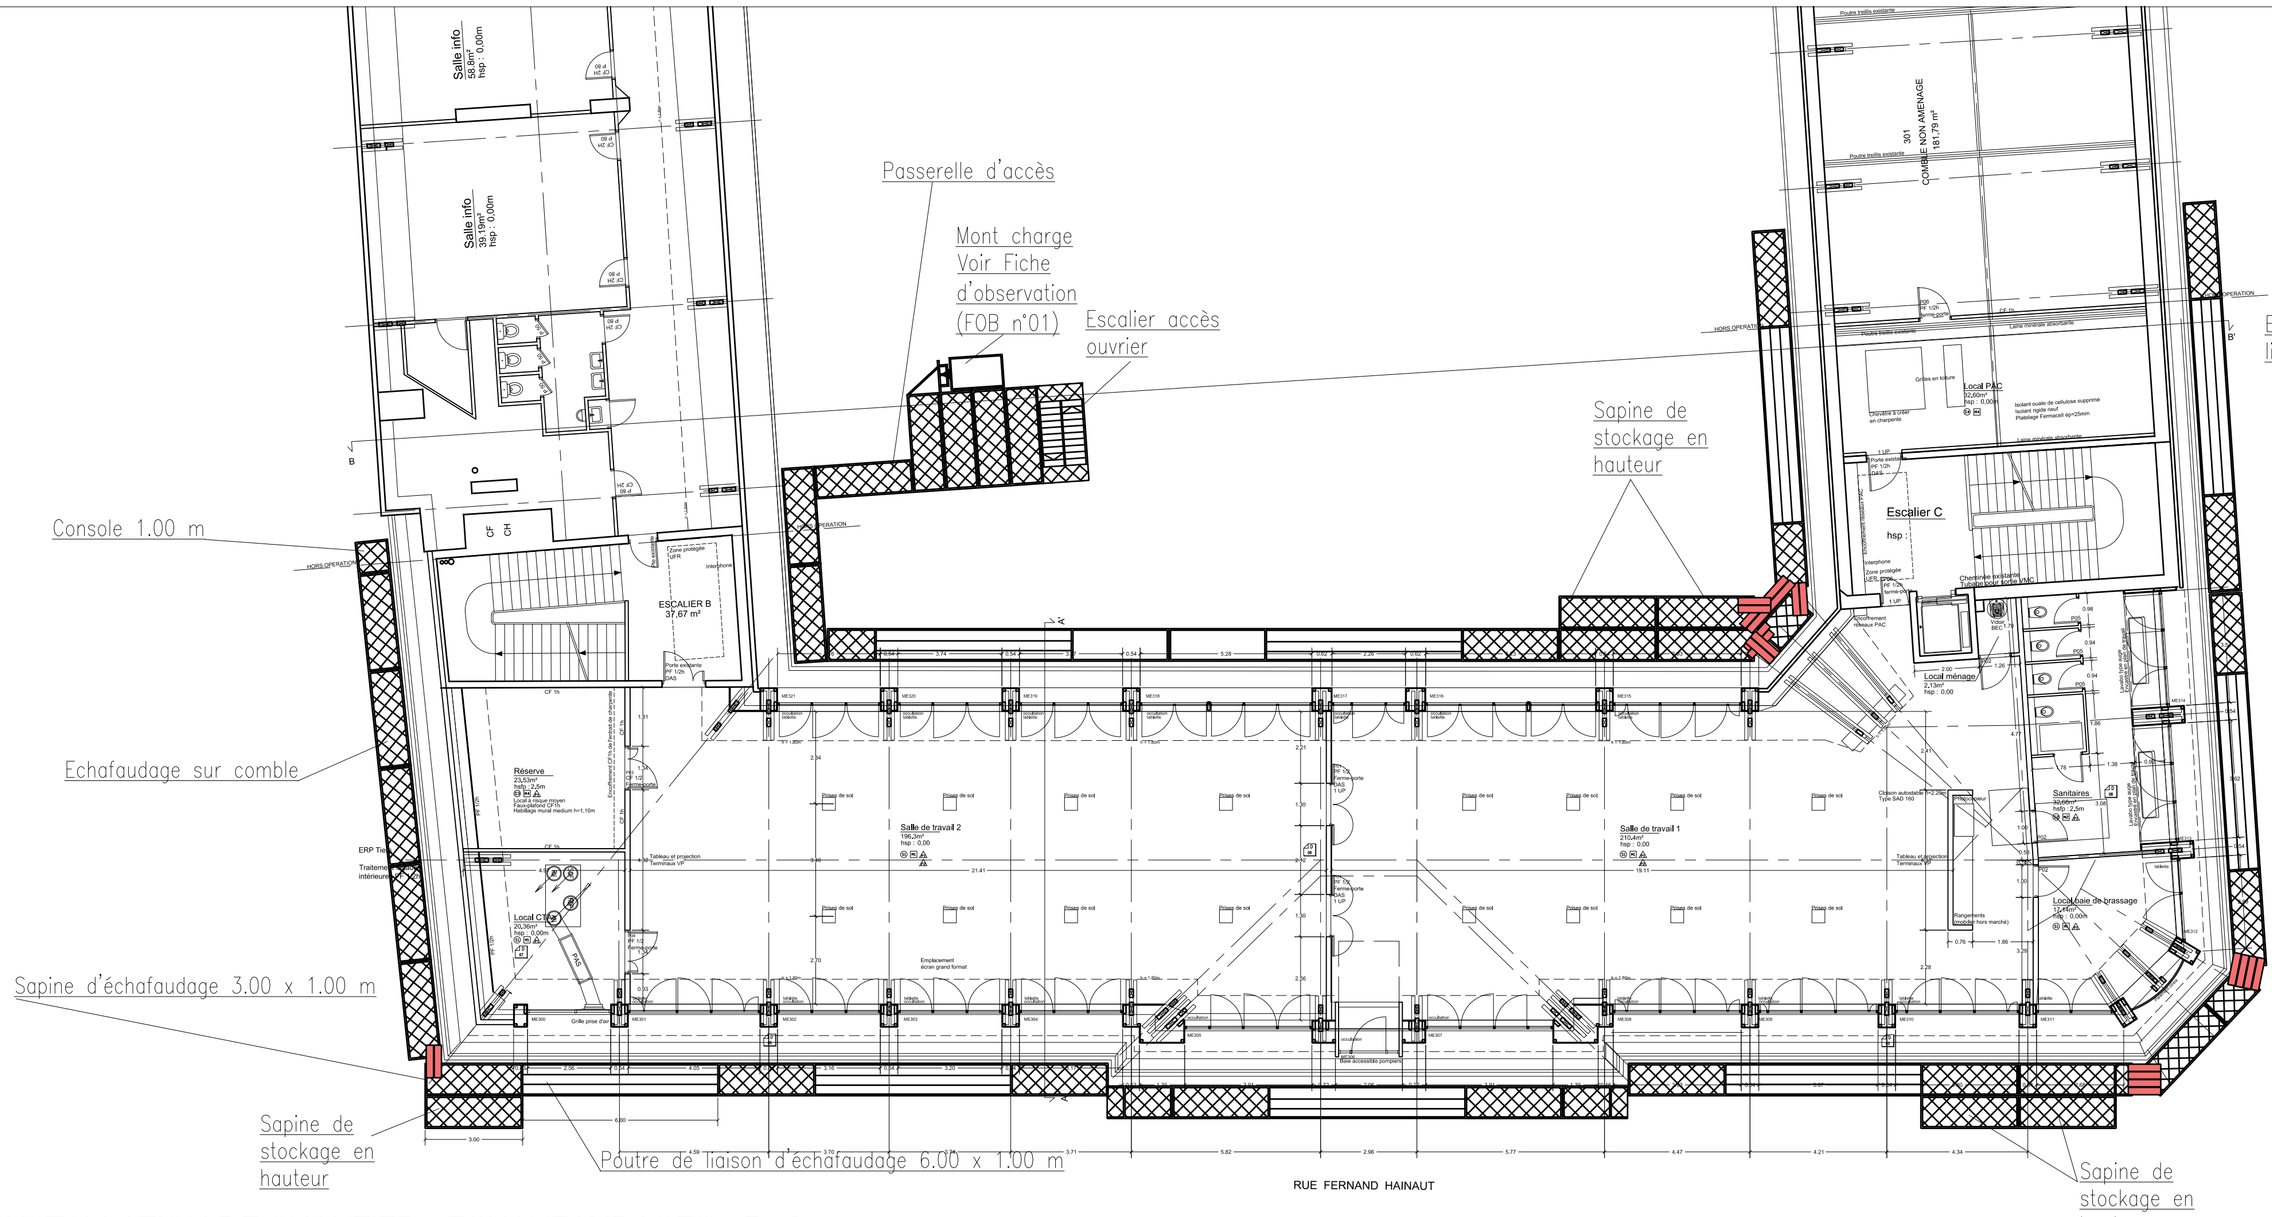


PLAN D'INSTALLATION DE CHANTIER - ECHAUFAUDAGES - R+3

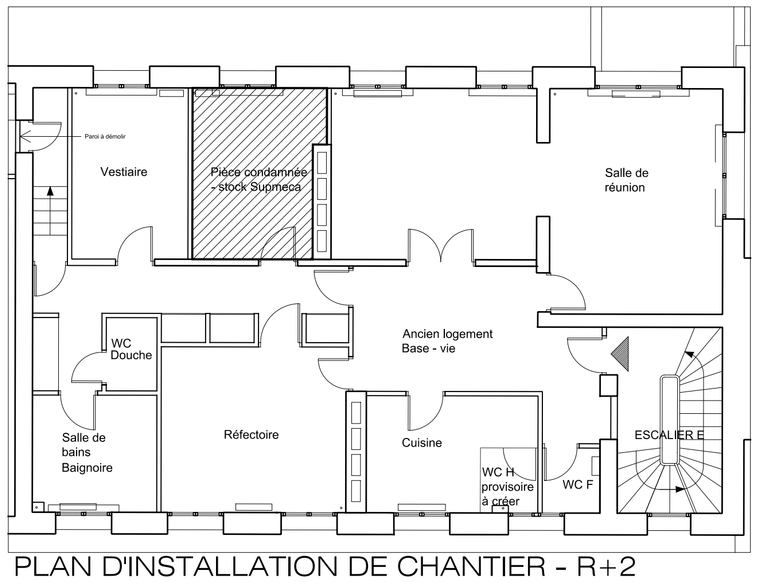

PLAN D'INSTALLATION DE CHANTIER - R+2

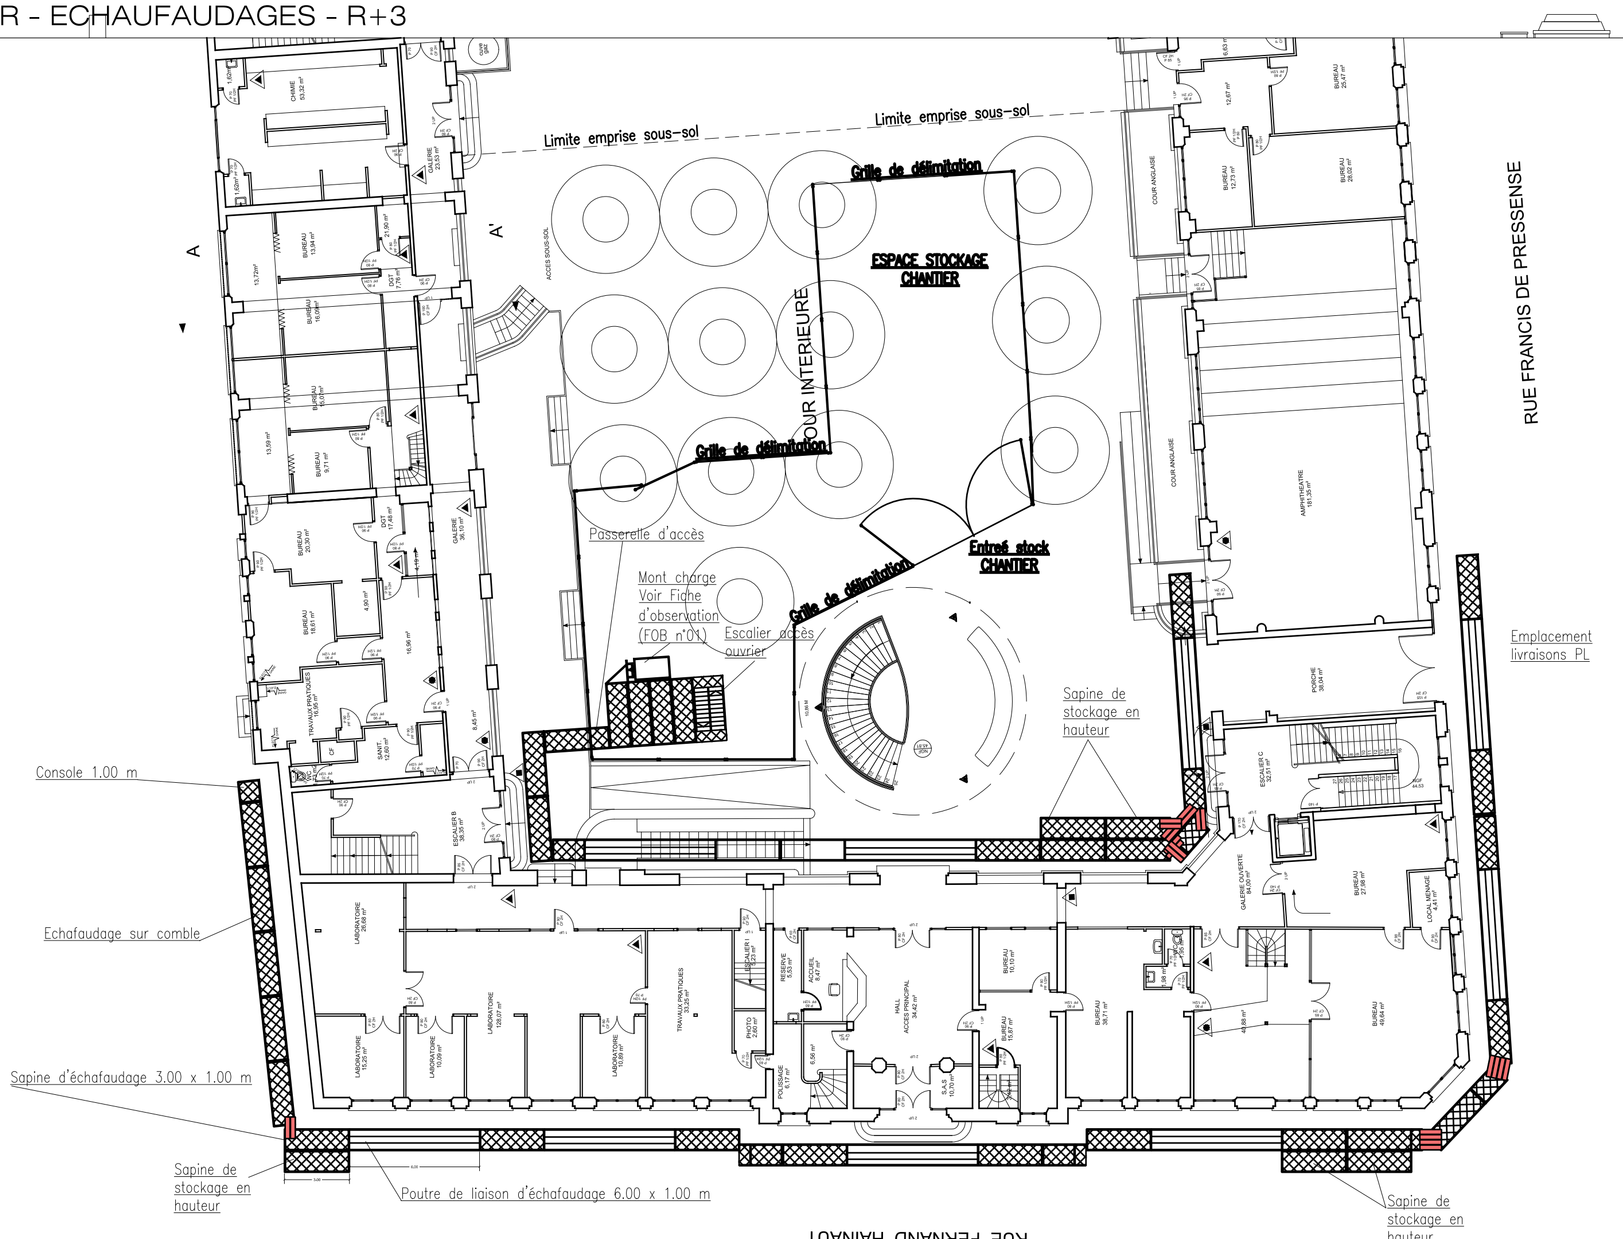

PLAN D'INSTALLATION DE CHANTIER - RDC

Missing or invalid reference
File: Z:\AFFAIRES\SUPMK\dessin\TC - APD\SUPMK
Sheet: 1

ISAE SUPMECA

RÉAMÉNAGEMENT DES COMBLES EN BUREAU D'ÉTUDE

PROJET

Maître d'Ouvrage

	ISAE Supméca 6 rue Fernand Hainaut 93400 SAINT-OUEN	t : 01 49 45 29 00 christophe.massacrier@isae-supmeca.fr

Maîtrise d'œuvre

Architectes	Daniel CLERIS ARCHITECTE 9 rue du Colonel Rozanoff 75012 Paris	tél : 01 48 78 37 50 contact@cplusd.fr
BET Structure	ECB 34 Boulevard Villebois Mareuil 35400 SAINT-MALO	t : 02 99 56 73 73 stamlo@ecb35.fr
BET Fluides	CETRAC 3 rue Jacques Brel 44800 SAINT-HERBLAIN	t : 02 51 83 72 55 ftbreteau@cetrac.fr
Economiste	SEREB Concept 88 rue du Général Leclerc 92100 BOULOGNE-BILLANCOURT	t : 09 64 12 24 04 gjaleme@sereb-concept.fr
Acousticien	Décibels & Centigrades 149 Avenue du Maine 75014 PARIS	t : -- -- -- -- -- contact@decibels-centigrades.com
Pilote	O2P 577 rue de la Croix Verte 60600 AGNETZ	t : 03 44 27 47 89 ocarnus@o2p.fr
Bureau de contrôle	BTP Consultants 19 avenue du Centre 78280 GUYANCOURT	t : 06.60.14.71.26 gina.kom@btp-consultants.fr
Coordonnateur SPS	APAVE 84 rue Charles Michels - Bât. Handilab 93284 SAINT DENIS	t : 06 60 12 81 93 abdja.berkani@apave.com

Missing or invalid reference
File: Z:\AFFAIRES\SUPMK\dessin\TC - APD\SUPMK_A_Portes.pdf
Sheet: 1

PROJET D'INSTALLATION DE CHANTIER

Indice 0 : Première diffusion

date	échelle	phase	plan n°	indice
Juil. 2026	1/100°	PRO	PIC	0

NOM FICHIER =SUPMK_A_TC3P_PLN.dwg