CAHIER DE DÉTAILS

nom du fichier	date émission	échelle	maître d'ouvrage	maîtrise d'oeuvre	opération	phase	désignation
SUPMK_A_TC3E_Details_01.dwg	SEPT. 2026		SAE SUPMECA 3 rue Fernand Hainaut 93400 SAINT-OUEN	DANIEL CLERIS ARCHITECTE 9 RUE DU COLONEL ROZANOFF 75012 PARIS	RESTRUCTURATION DES COMBLES EN BUREAU D'ETUDES	DCE	CAHIER DE DETAILS

auteurs du fichier
DANIEL CLERIS ARCHITECTES

Complexe de sol neuf
Salle de travail

Sol linoleum neuf
ép = 2,5mm


Plaques type fermacell
ép = 25mm

Isolant rigide type DOMISOL
Deux couches, ép = 30mm

Granule d'égalisation


Plâtras existant

Plancher IAO et augets plâtre

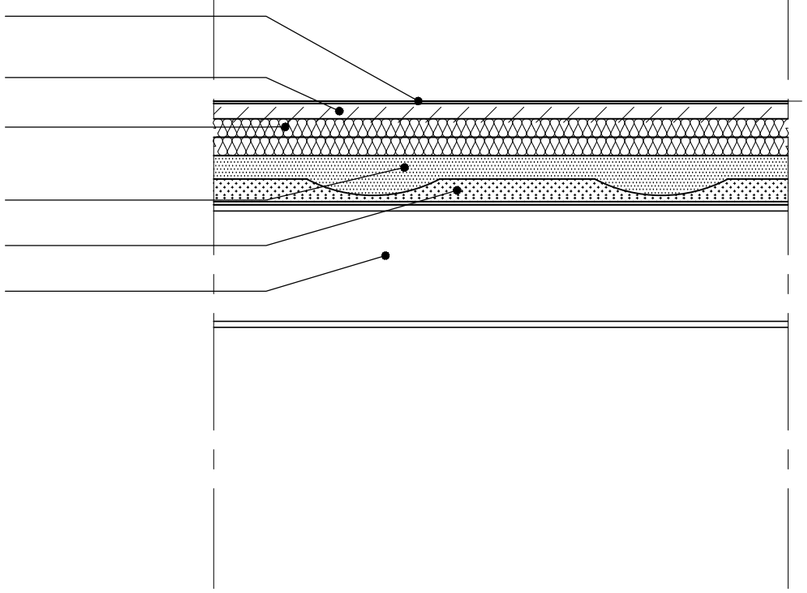

Complexe de sol neuf
Salle de bain


Carrelage 30x60 cm
ép : 7.8 mm
type RECER, Alliance Grey

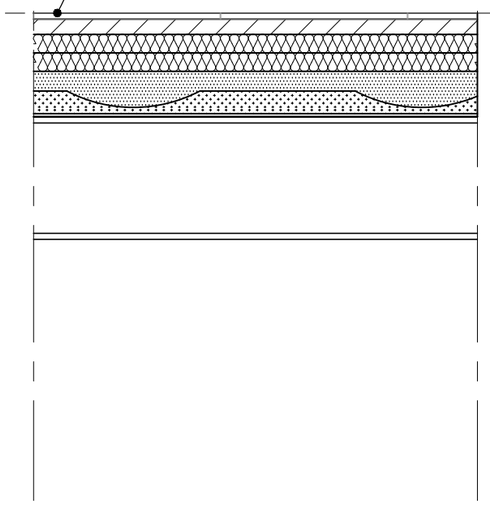

Sol existant

Parquet
sur lambourdes

Niveau de sol existant

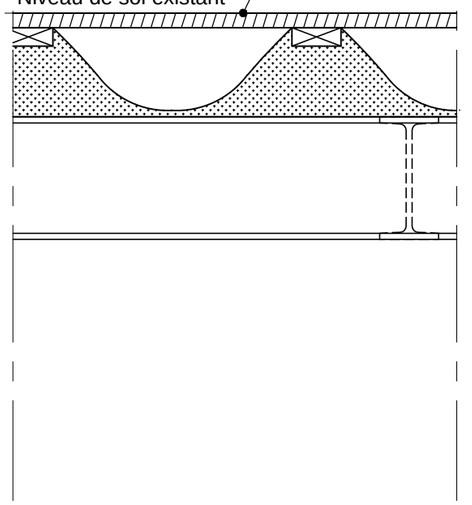

nom du fichier	date émission	échelle	maîtrise d'ouvrage		maîtrise d'oeuvre	opération	phase	désignation	numéro du plan
SUPMK_A_TC3E_Details_01.dwg auteurs du fichier DANIEL CLERIS ARCHITECTES	sept. 2026	1/10e	ISAE SUPMECA 3 RUE FERNAND HAINAUT 93400 SAINT-OUEN-SUR-SEINE		DANIEL CLERIS ARCHITECTE 9 RUE DU COLONEL ROZANOFF 75012 PARIS	RESTRUCTURATION LOURDE DES COMBLES DU BÂTIMENT HISTORIQUE	DCE	DETAIL DE SOL	D 01

Réfection et isolation de la couverture existante

Repose de la couverture en tuile mécaniques conservée

Isolation rapportée sur charpente existante

Création d'une lucarne périphérique

Création d'une couverture zinc à joint debout

Création d'une casquette à ossature bois

Protection des pieds de ferme par encoffrement

Restauration du chéneau maçonné périphérique


Réfection et isolation de la couverture existante

Dépose, stockage et conservation des tuiles existantes

Dépose complète du litelage

Suppression des chassis de toit


Découpe des abouts de chevrons existants

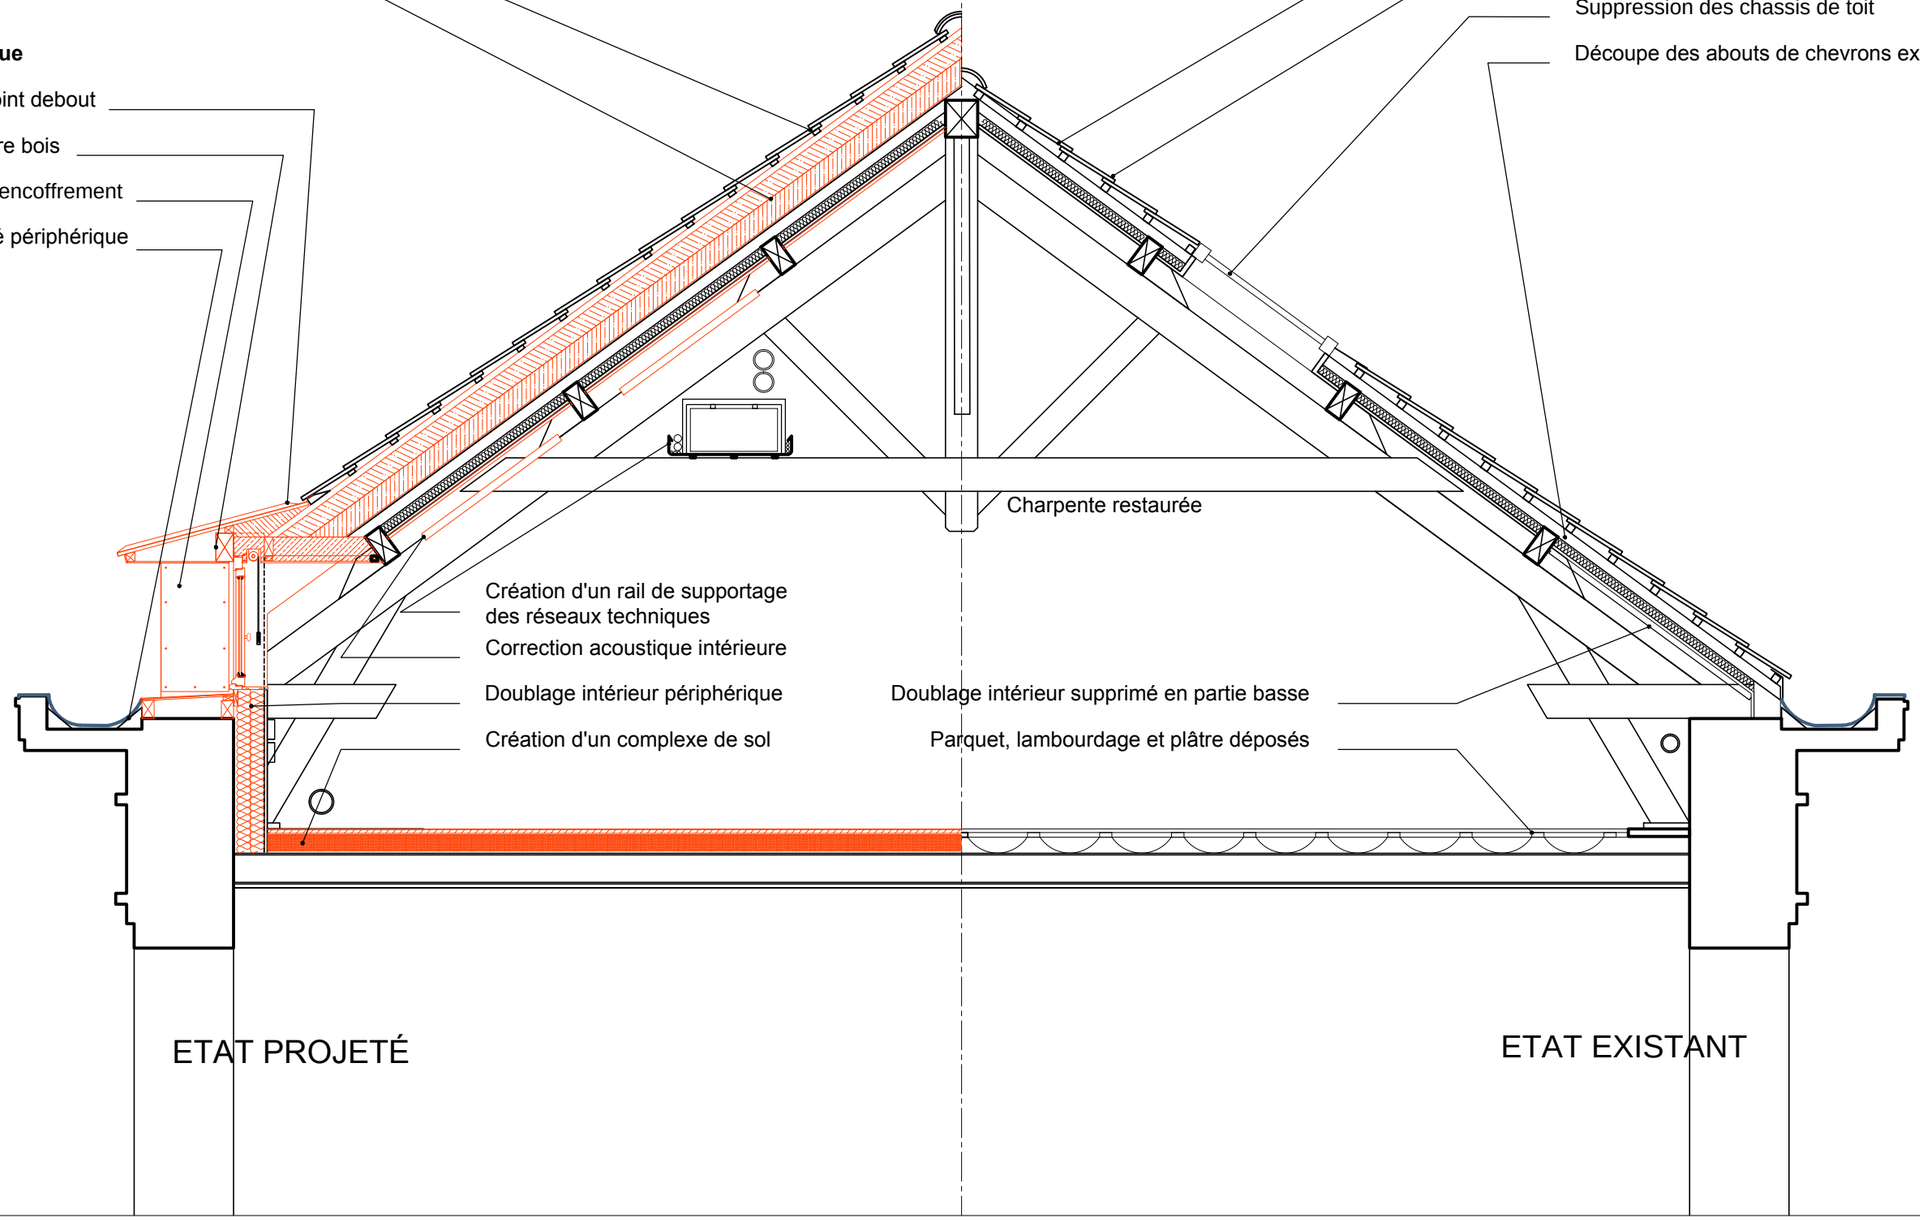


ETAT PROJETÉ


ETAT EXISTANT

nom du fichier	date émission	échelle	maîtrise d'ouvrage		maîtrise d'oeuvre	opération	phase	désignation	numéro du plan
SUPMK_A_TC3E_Details_01.dwg auteurs du fichier DANIEL CLERIS ARCHITECTES	sept. 2026	1/20e	ISAE SUPMECA 3 RUE FERNAND HAINAUT 93400 SAINT-OUEN-SUR-SEINE		DANIEL CLERIS ARCHITECTE 9 RUE DU COLONEL ROZANOFF 75012 PARIS	RESTRUCTURATION LOURDE DES COMBLES DU BÂTIMENT HISTORIQUE	DCE	COUPE DE PRINCIPE DE L'INTERVENTION	D 04

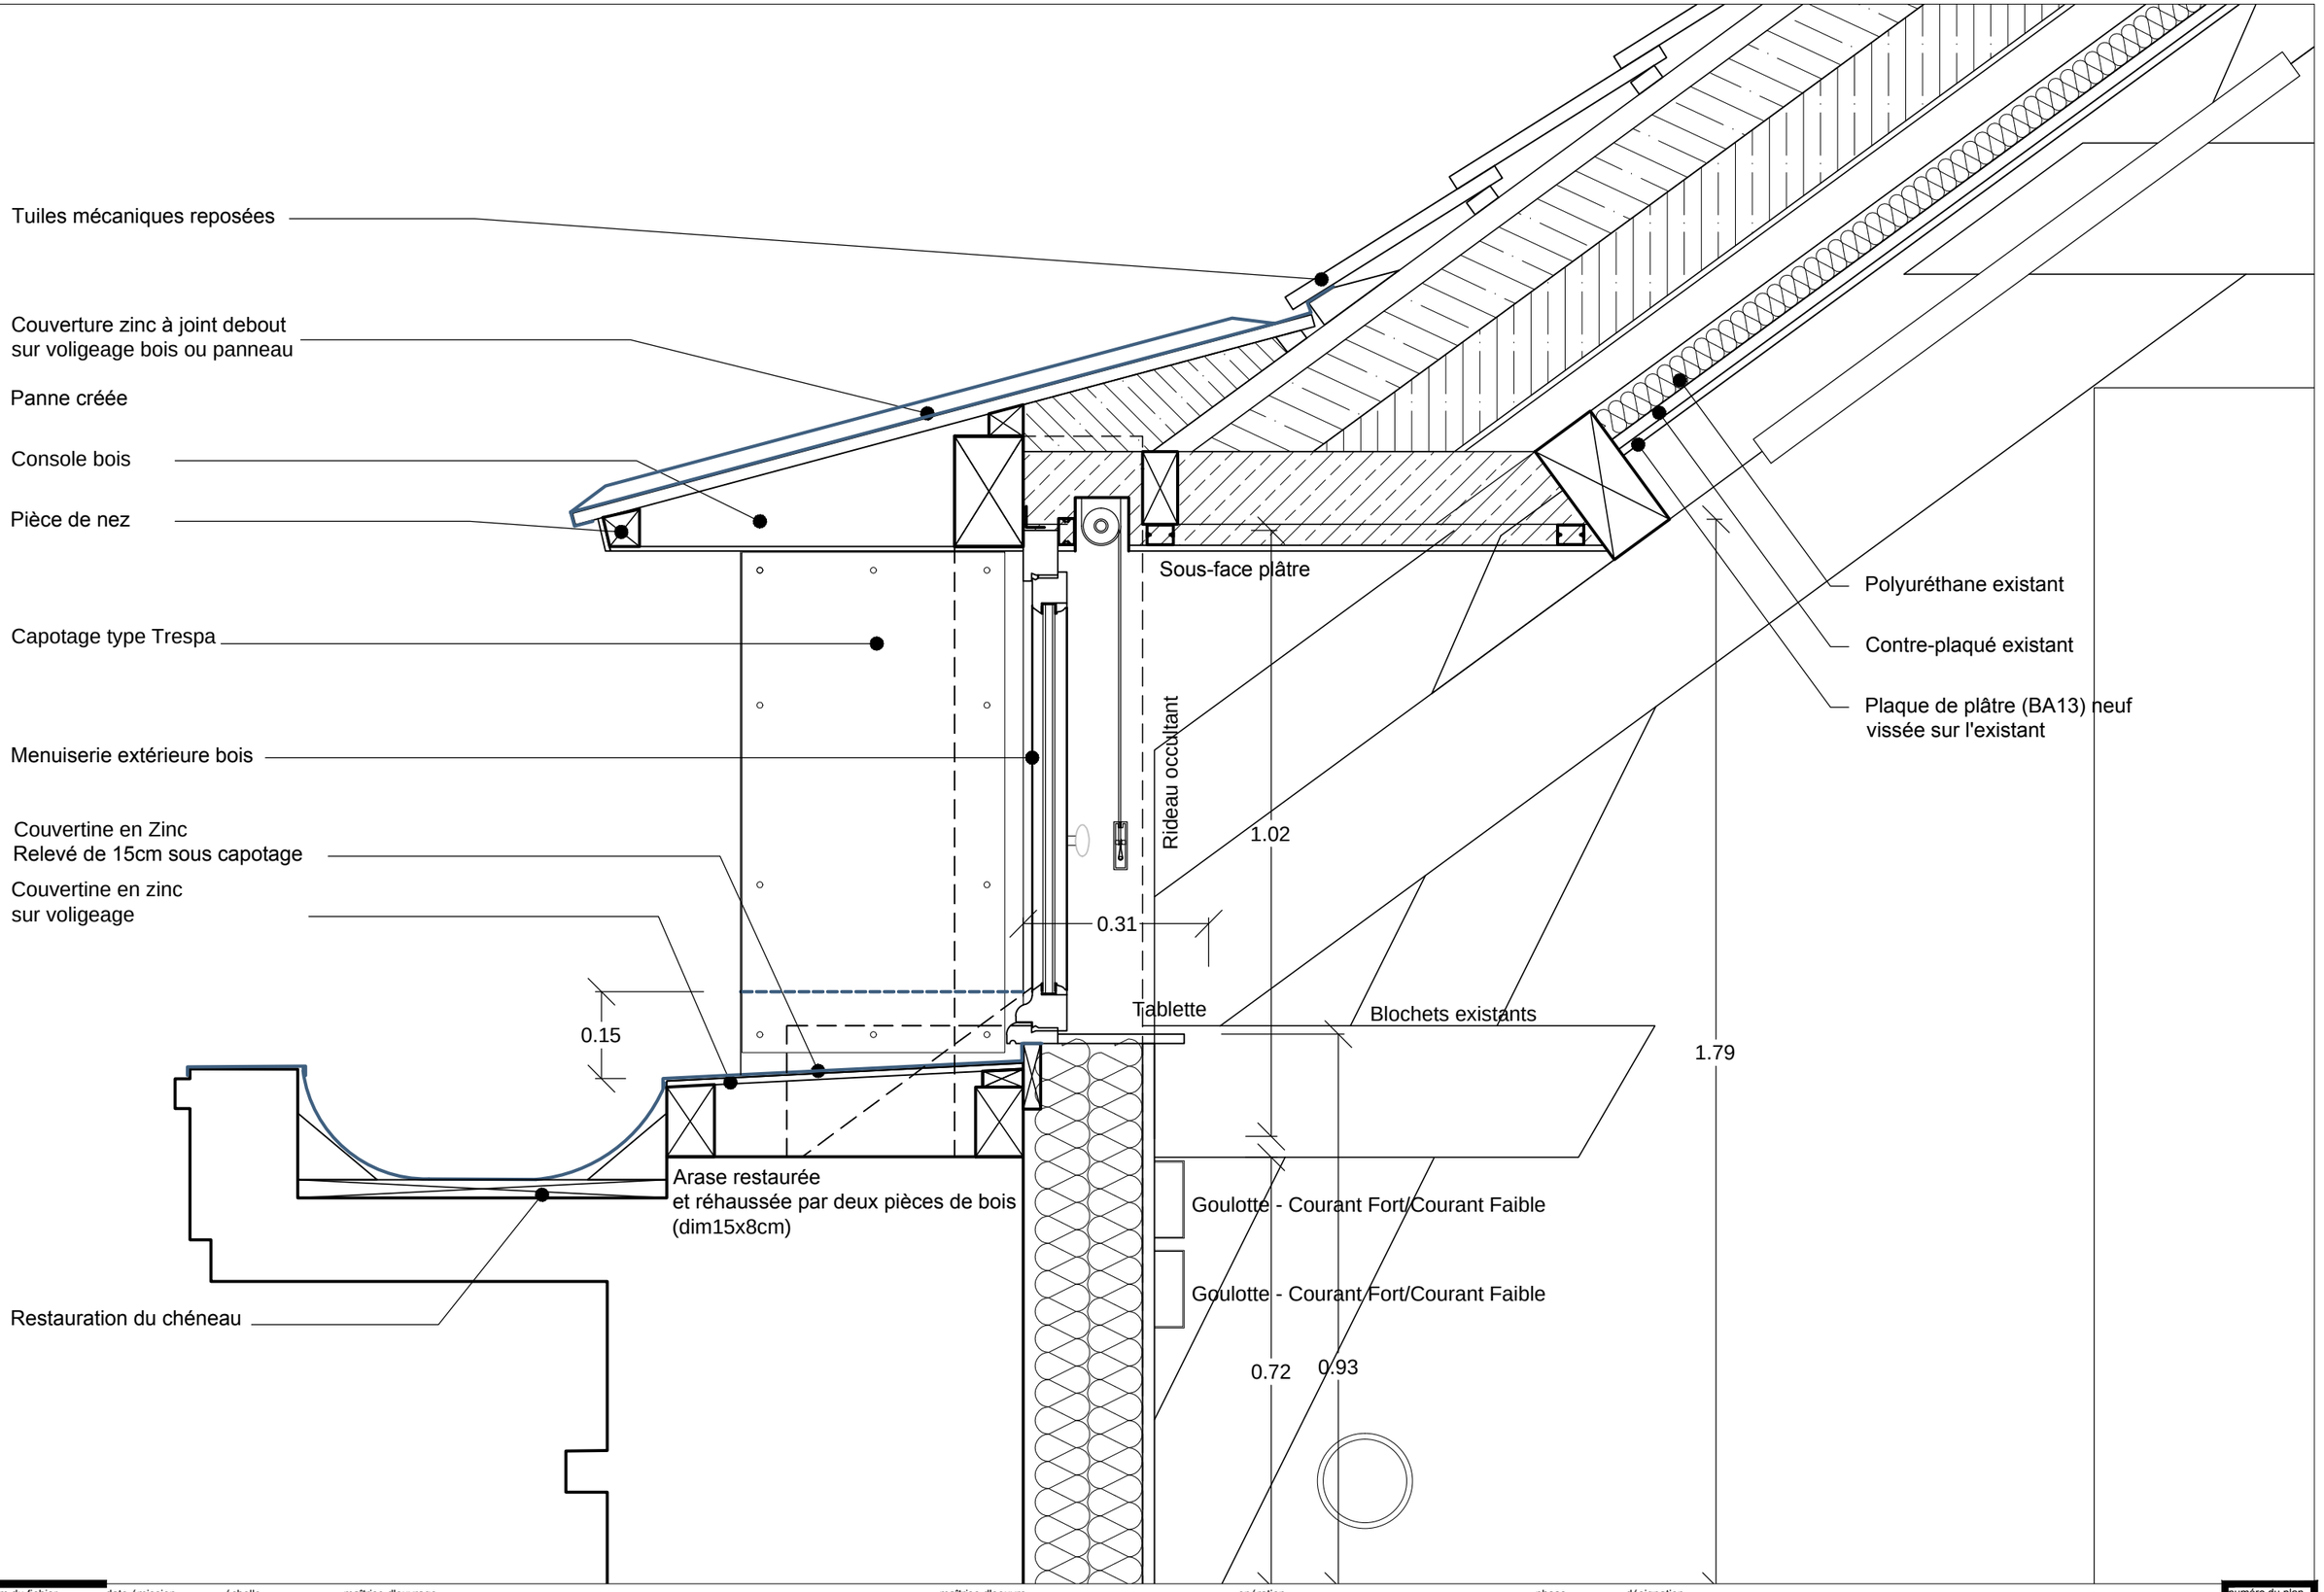


nom du fichier	date émission	échelle	maîtrise d'ouvrage		maîtrise d'oeuvre	opération	phase	désignation	numéro du plan
SUPMK_A_TC3E_Details_01.dwg auteurs du fichier DANIEL CLERIS ARCHITECTES	sept. 2026	1/10e	ISAE SUPMECA 3 RUE FERNAND HAINAUT 93400 SAINT-OUEN-SUR-SEINE		DANIEL CLERIS ARCHITECTE 9 RUE DU COLONEL ROZANOFF 75012 PARIS	RESTRUCTURATION LOURDE DES COMBLES DU BÂTIMENT HISTORIQUE	DCE	DETAIL DE BAIE PERIPHERIQUE	D 05A

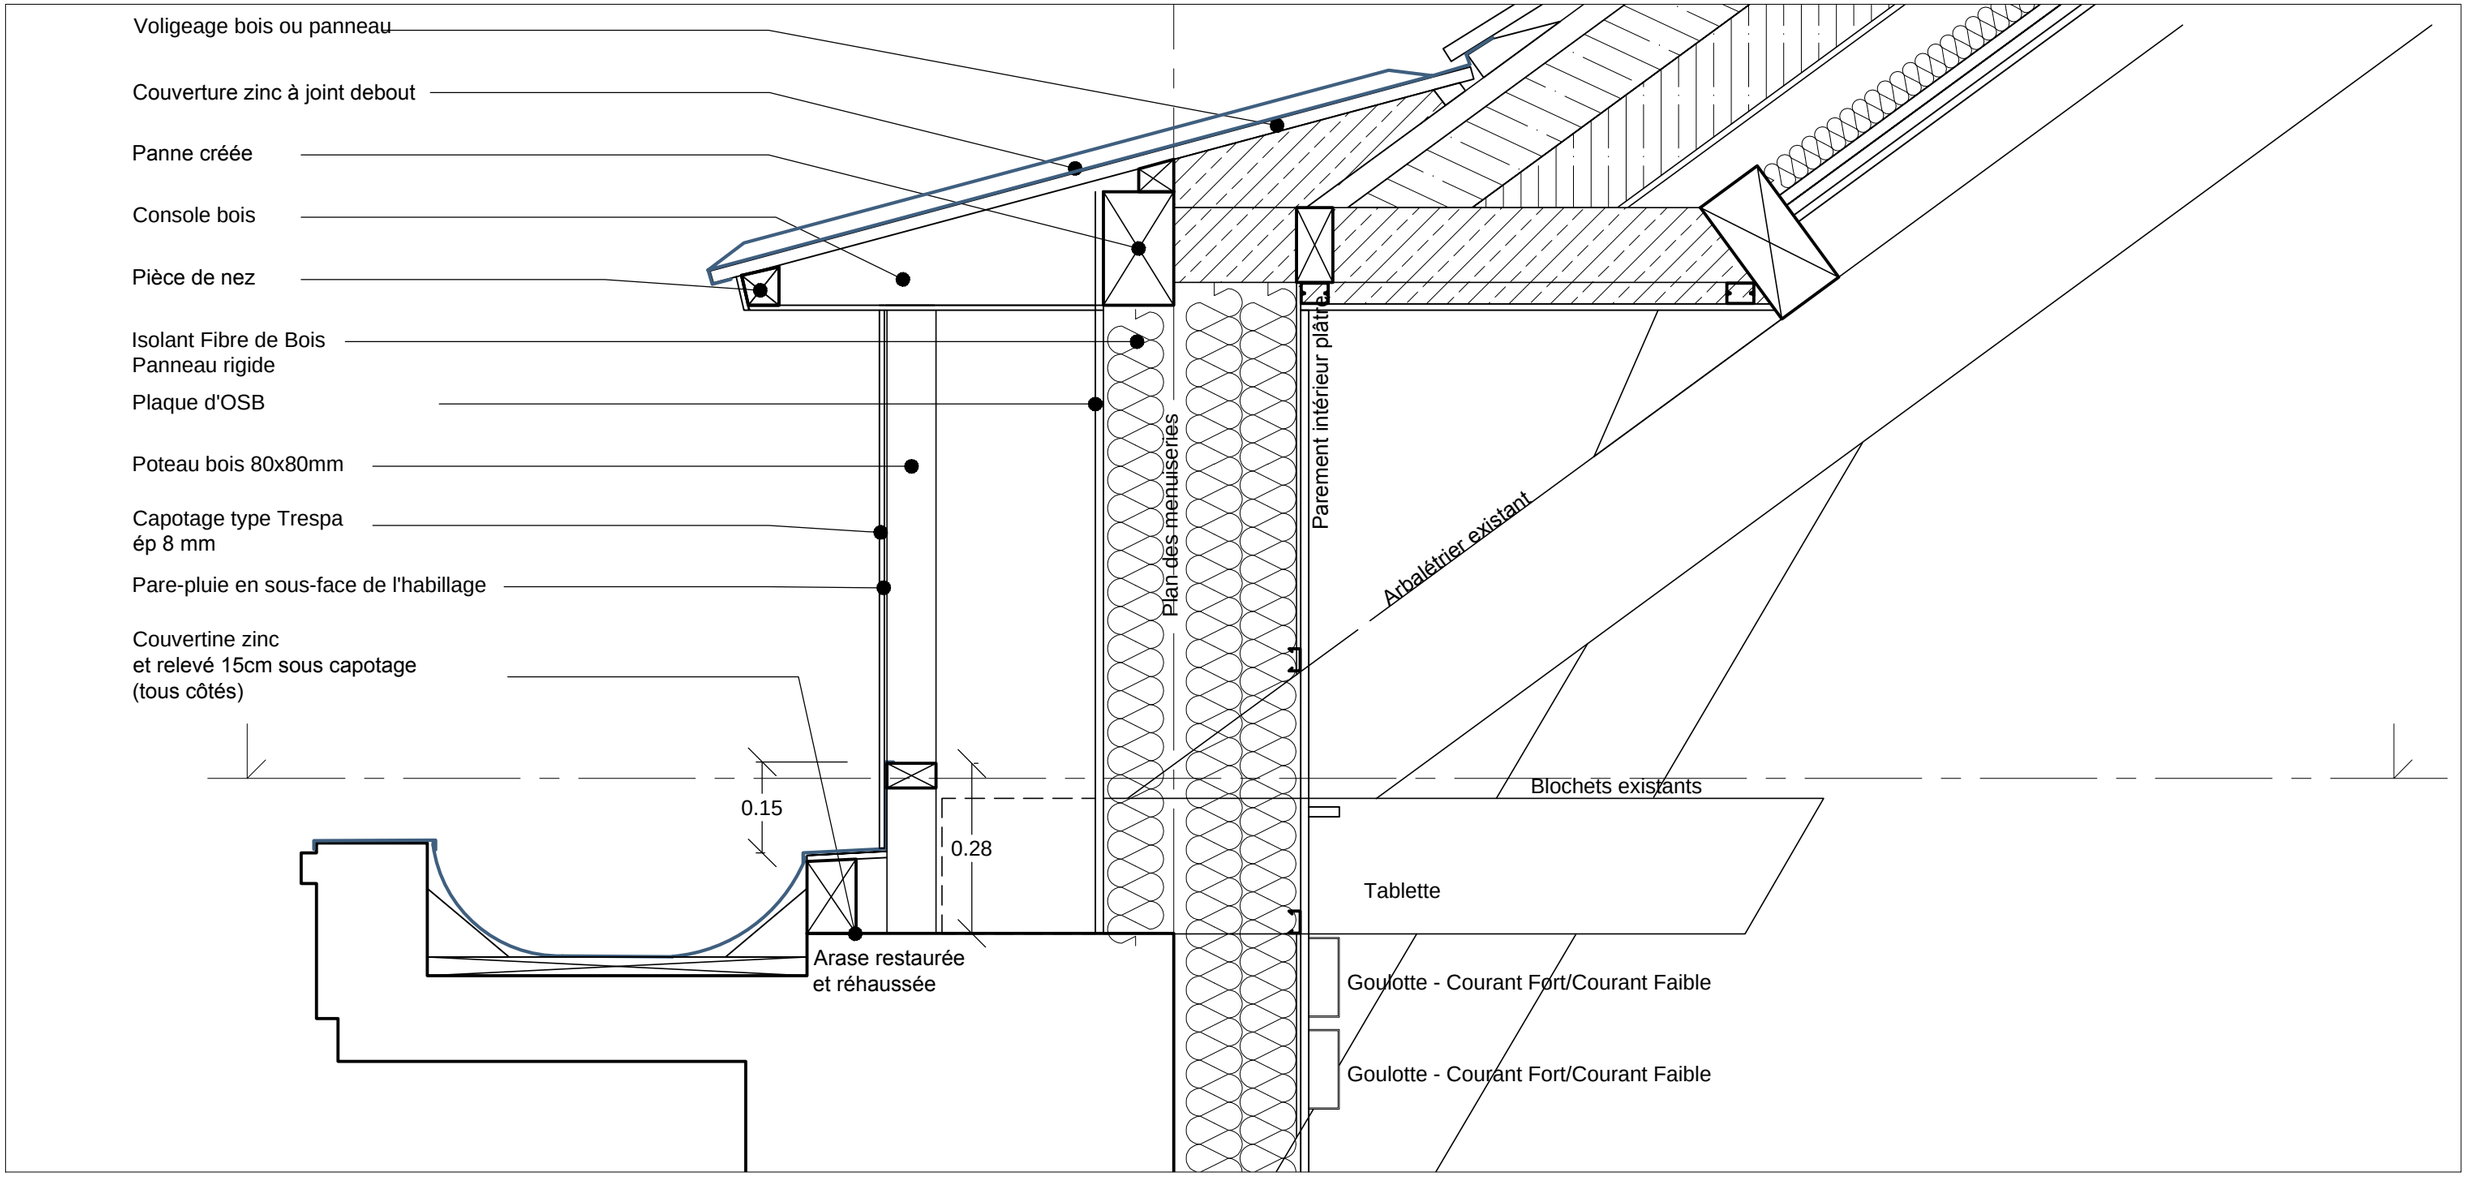


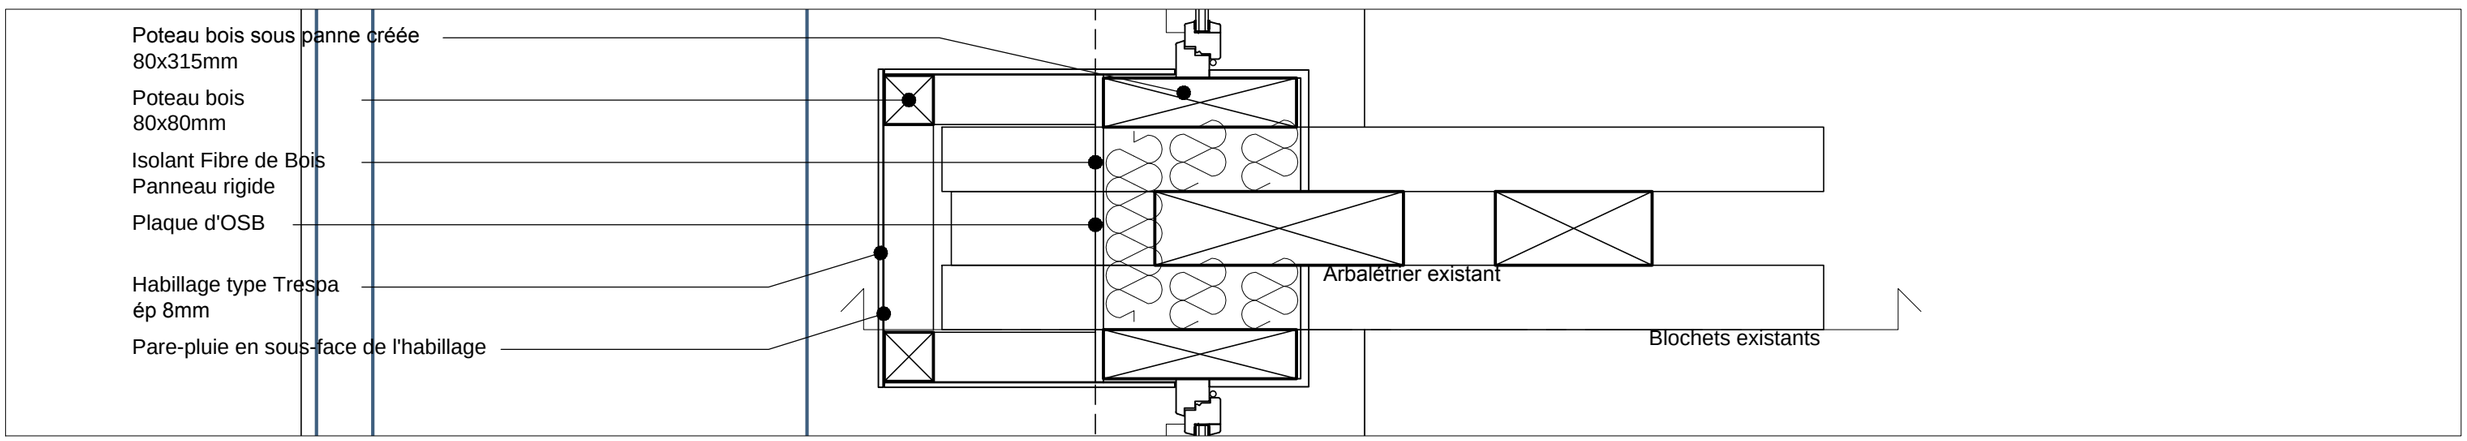

nom du fichier	date émission	échelle	maîtrise d'ouvrage		maîtrise d'oeuvre	opération	phase	désignation	numéro du plan
SUPMK_A_TC3E_Details_01.dwg auteurs du fichier DANIEL CLERIS ARCHITECTES	sept. 2026	1/10e	ISAE SUPMECA 3 RUE FERNAND HAINAUT 93400 SAINT-OUEN-SUR-SEINE		DANIEL CLERIS ARCHITECTE 9 RUE DU COLONEL ROZANOFF 75012 PARIS	RESTRUCTURATION LOURDE DES COMBLES DU BÂTIMENT HISTORIQUE	DCE	DETAIL DE BAIE PERIPHERIQUE	D 05B

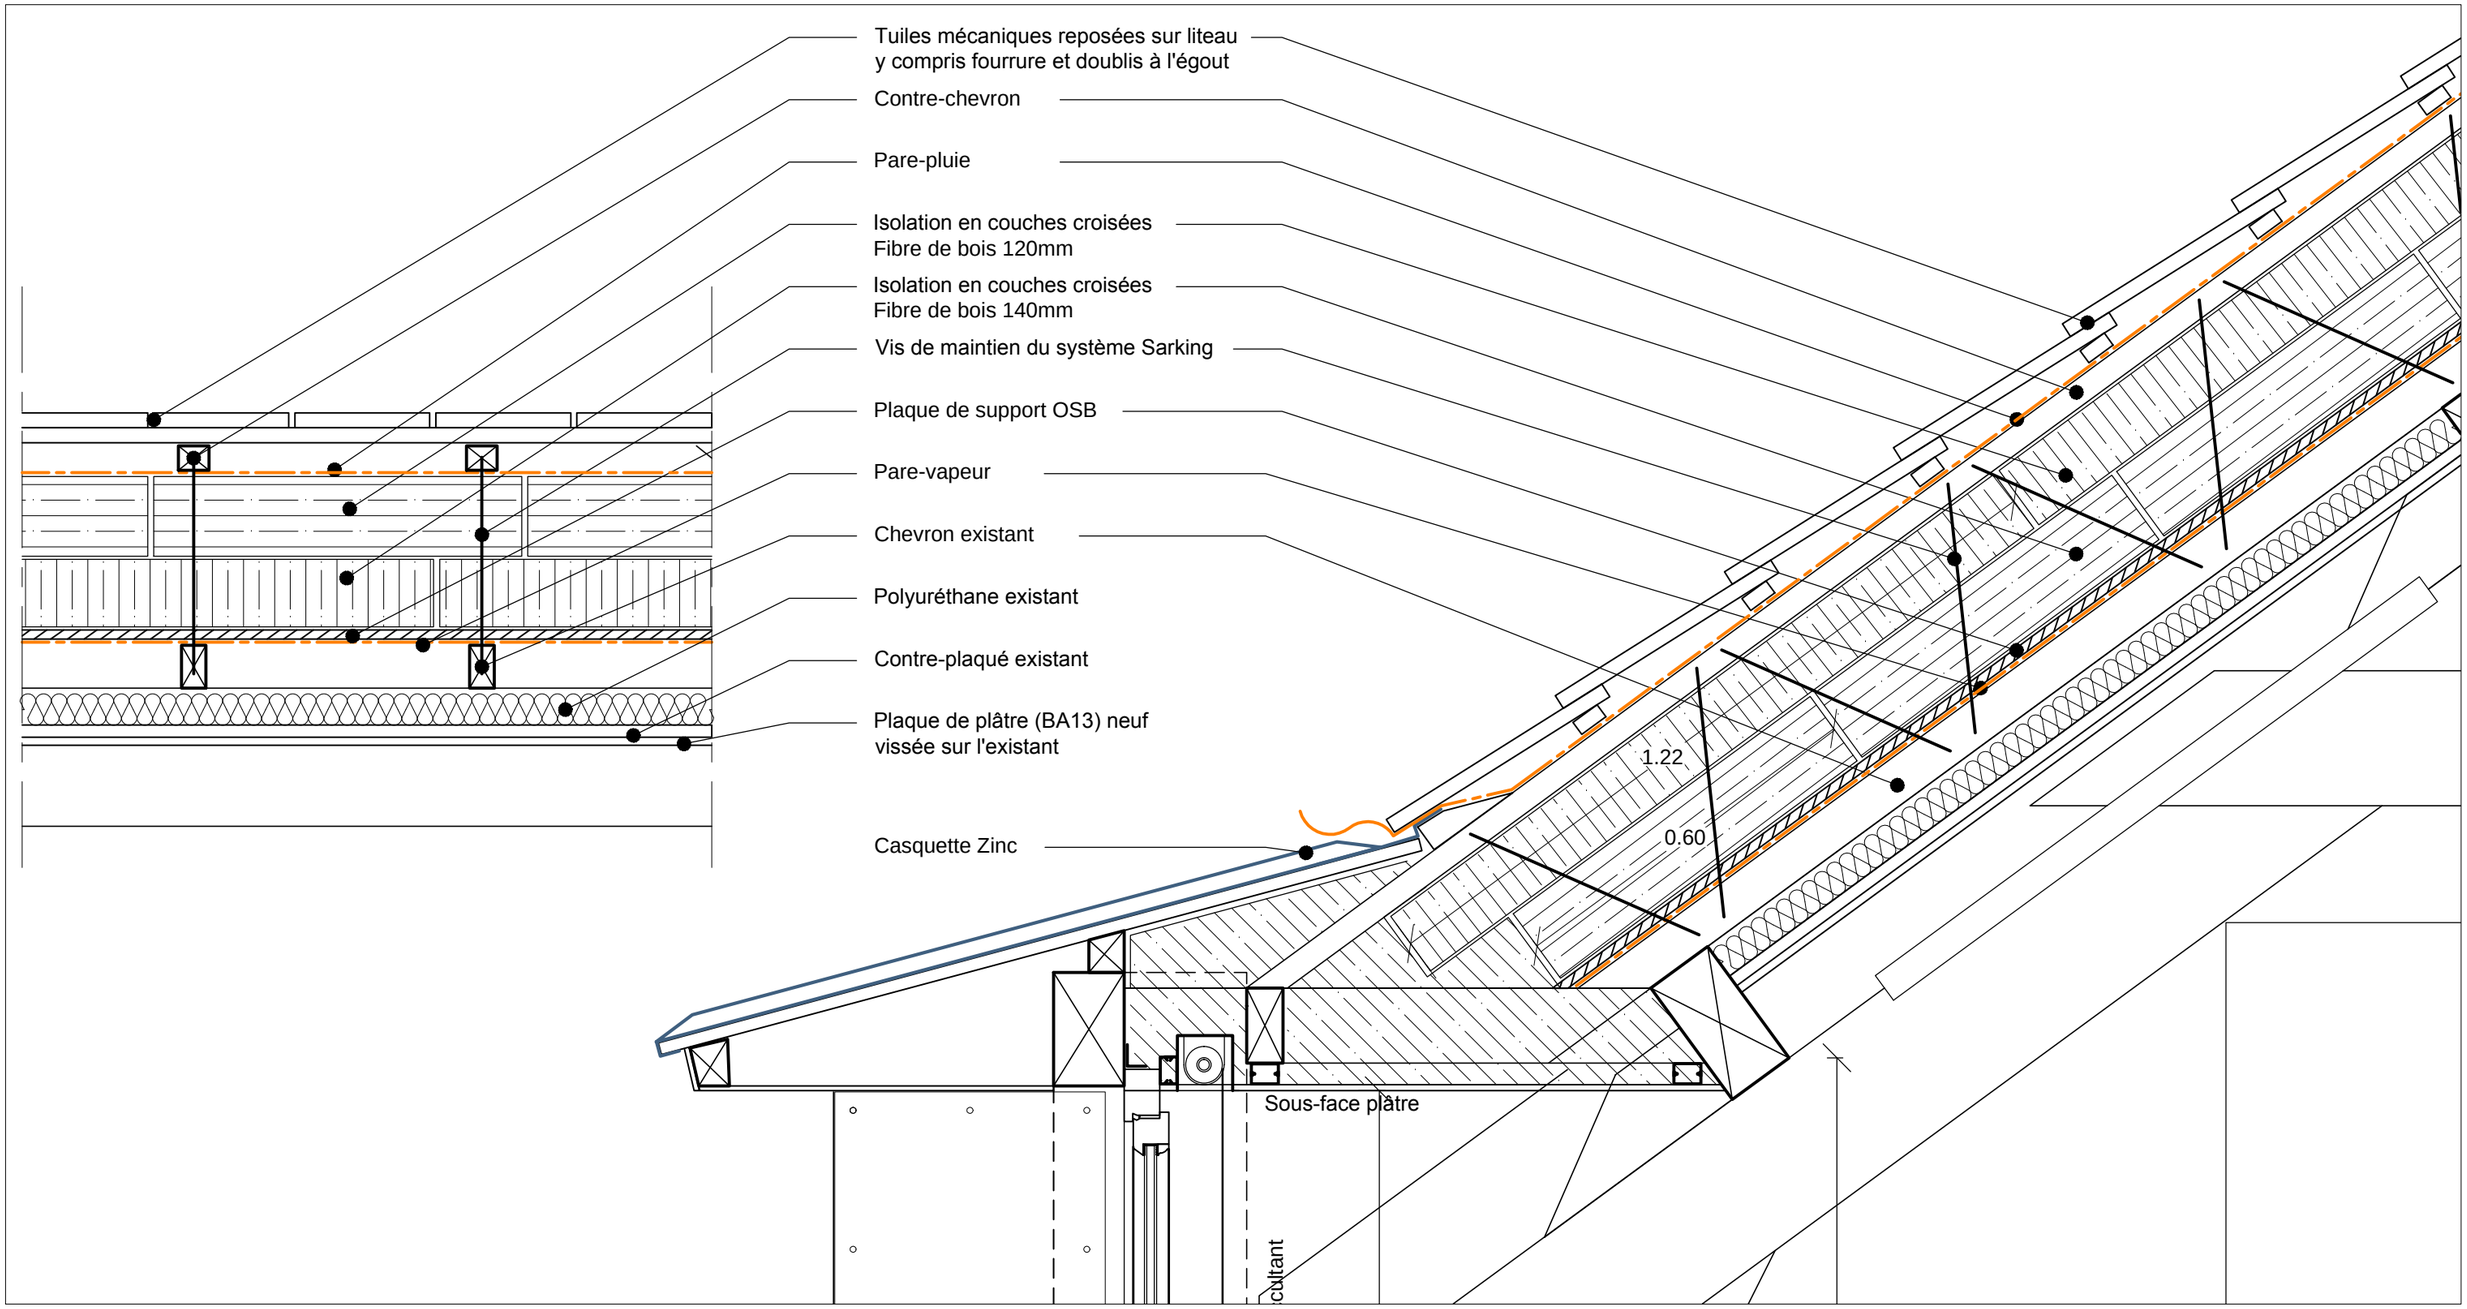


nom du fichier	date émission	échelle	maîtrise d'ouvrage		maîtrise d'oeuvre	opération	phase	désignation	numéro du plan
SUPMK_A_TC3E_Details_01.dwg auteurs du fichier DANIEL CLERIS ARCHITECTES	sept. 2026	1/10e	ISAE SUPMECA 3 RUE FERNAND HAINAUT 93400 SAINT-OUEN-SUR-SEINE		DANIEL CLERIS ARCHITECTE 9 RUE DU COLONEL ROZANOFF 75012 PARIS	RESTRUCTURATION LOURDE DES COMBLES DU BÂTIMENT HISTORIQUE	DCE	DETAIL DU PRINCIPE D'ISOLATION STARKING EN COUVERTURE	D 05C

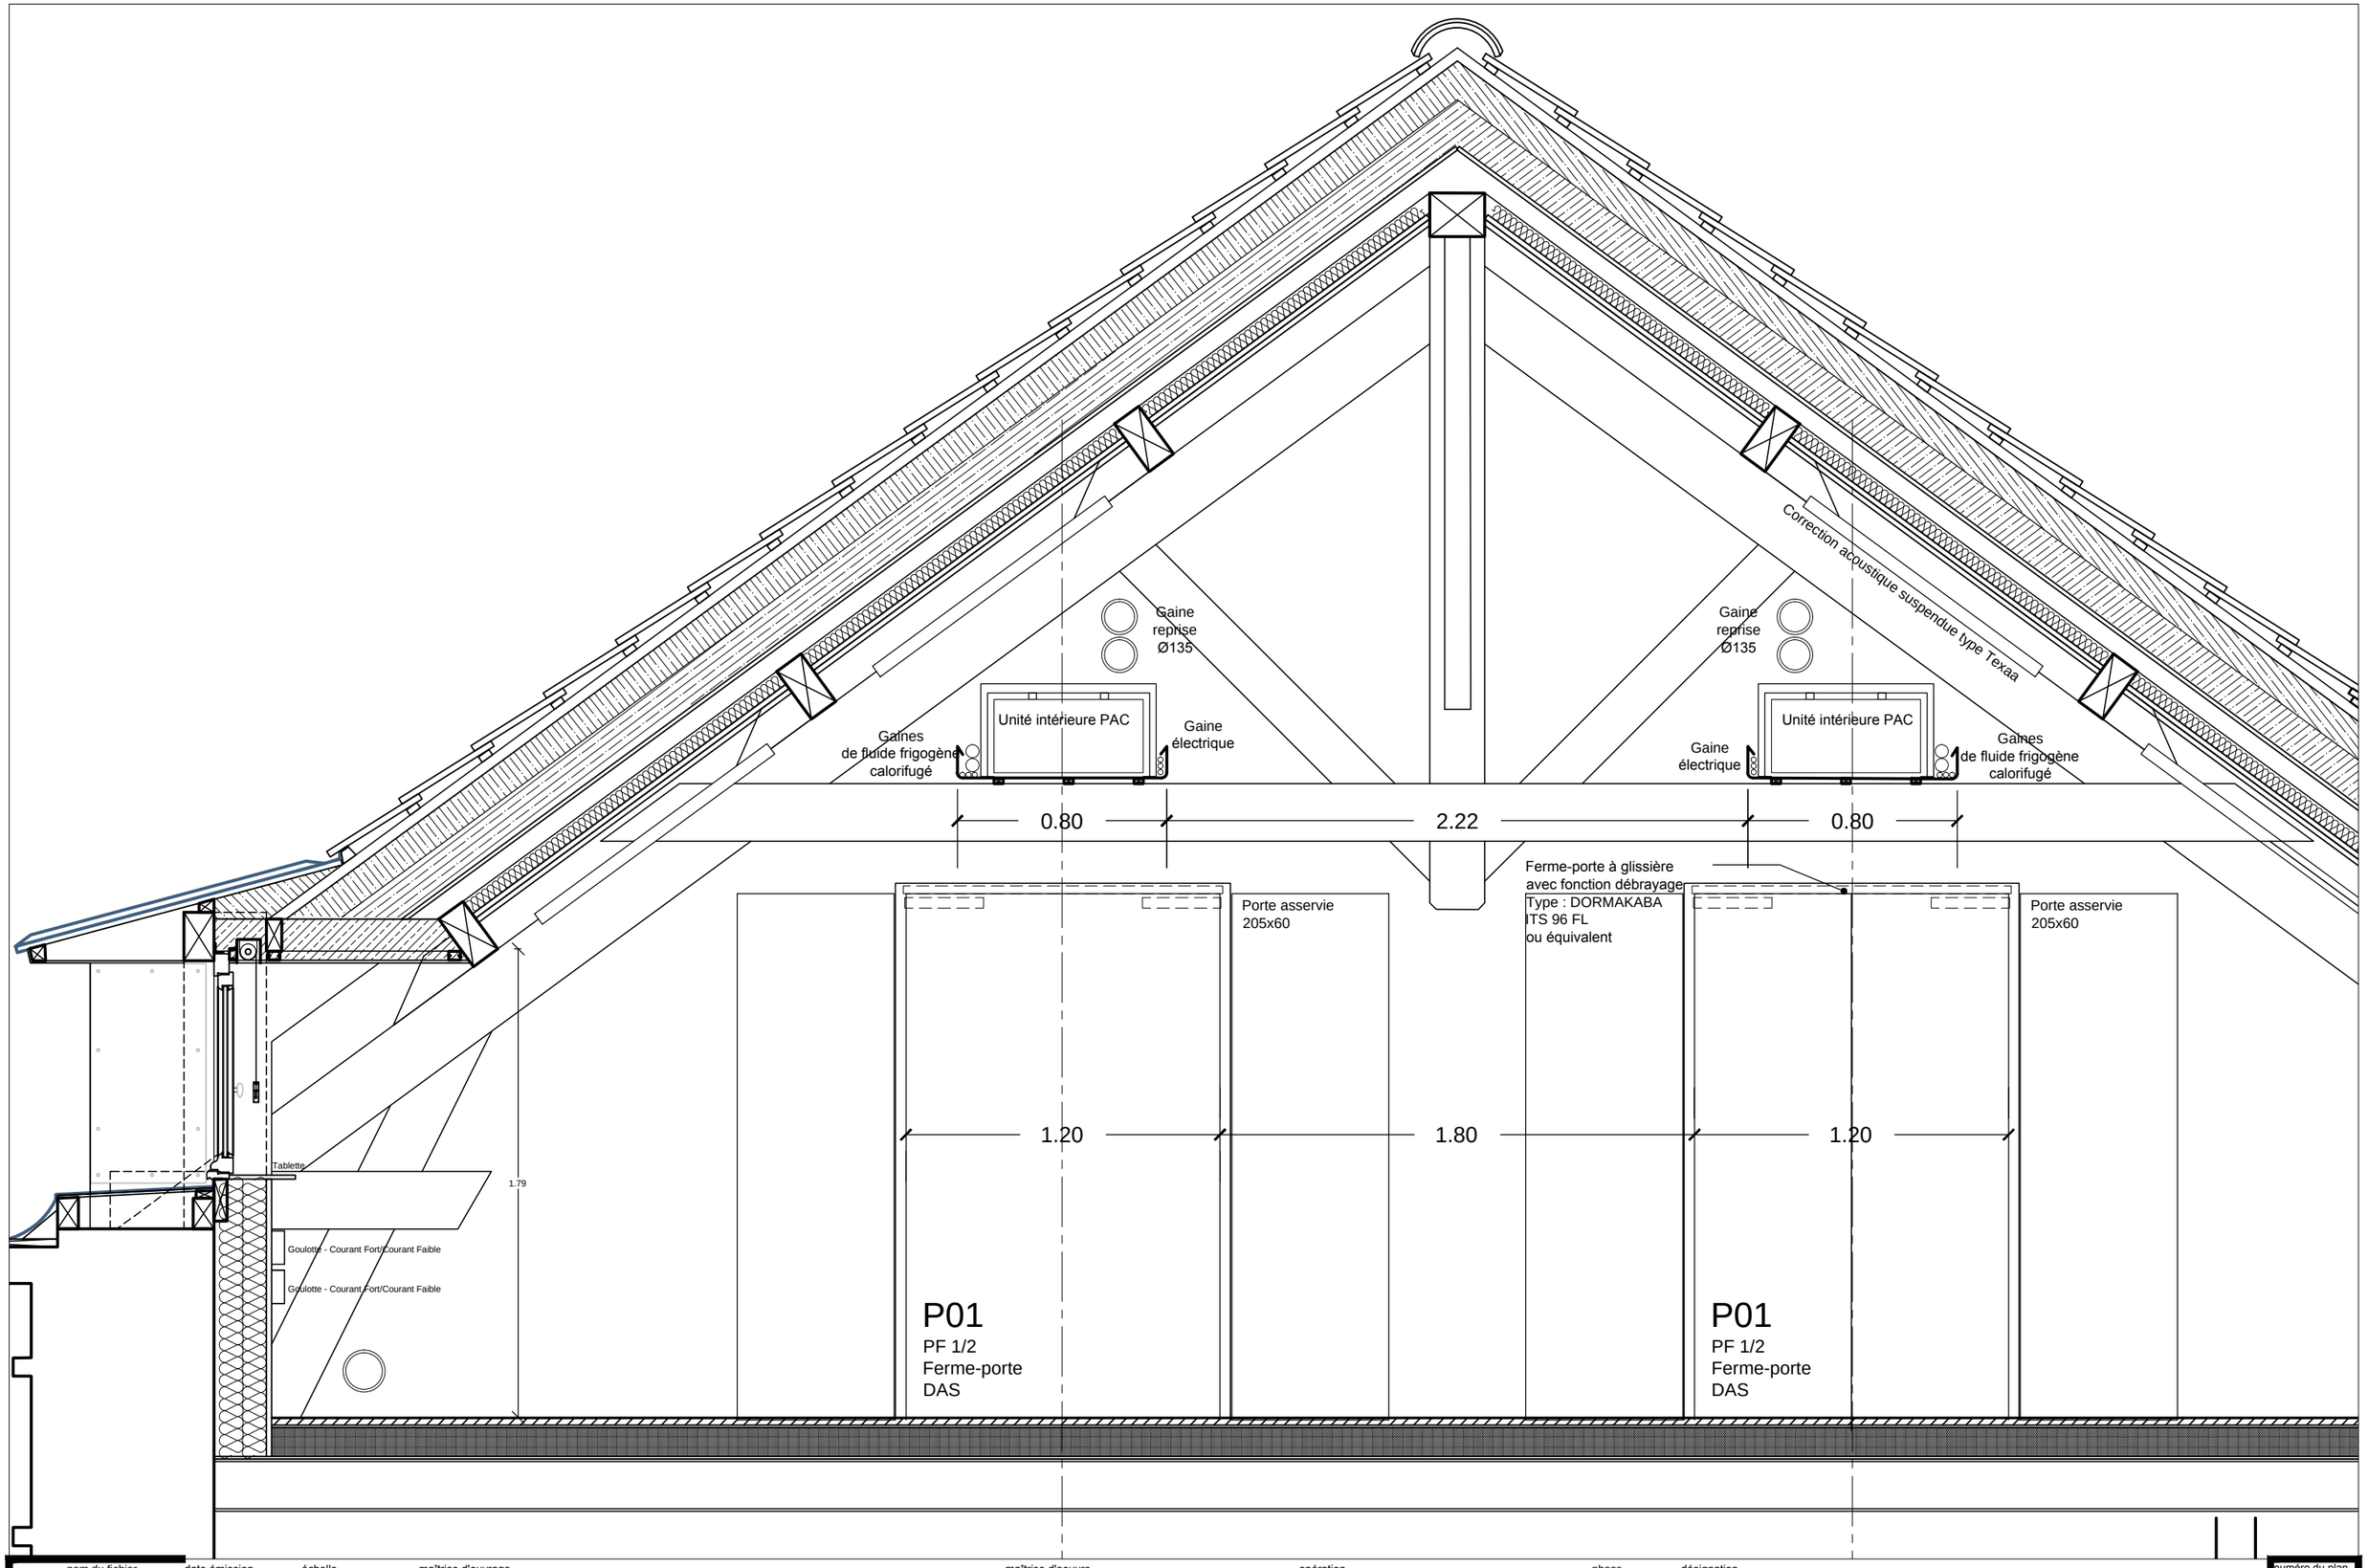


nom du fichier	date émission	échelle	maîtrise d'ouvrage		maîtrise d'oeuvre	opération	phase	désignation	numéro du plan
SUPMK_A_TC3E_Details_01.dwg auteurs du fichier DANIEL CLERIS ARCHITECTES	sept. 2026	1/20e	ISAE SUPMECA 3 RUE FERNAND HAINAUT 93400 SAINT-OUEN-SUR-SEINE		DANIEL CLERIS ARCHITECTE 9 RUE DU COLONEL ROZANOFF 75012 PARIS	RESTRUCTURATION LOURDE DES COMBLES DU BÂTIMENT HISTORIQUE	DCE	DETAIL D'AMENAGEMENT	D 06


Complexe de couverture Isolée


Complexe de couverture
existant et conservé

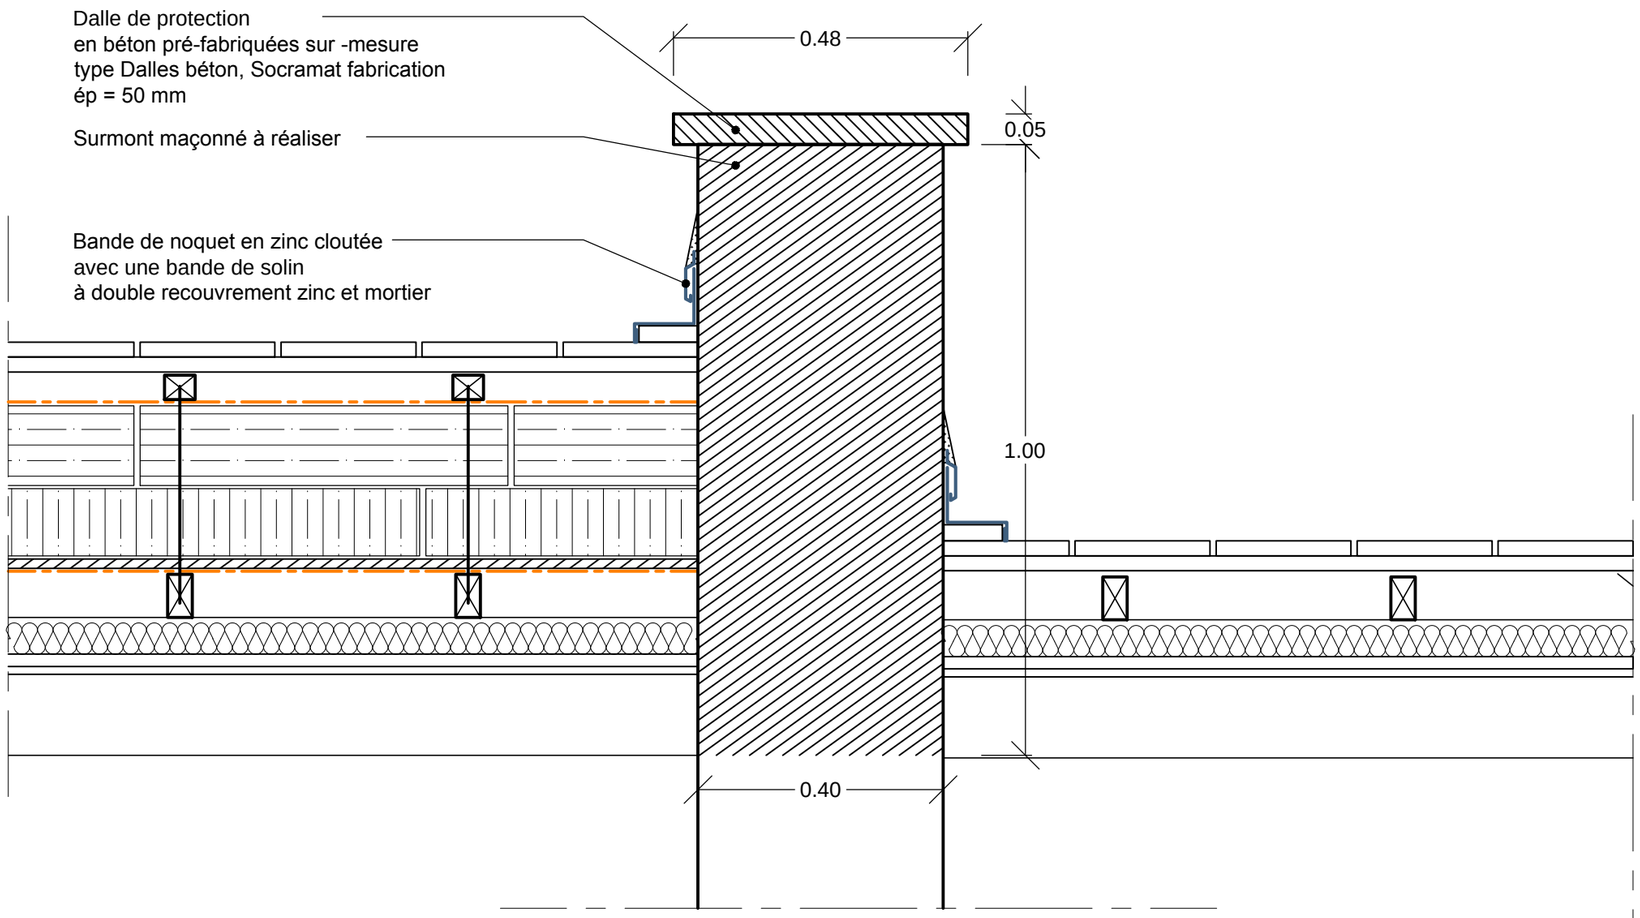


nom du fichier	date émission	échelle	maîtrise d'ouvrage		maîtrise d'oeuvre	opération	phase	désignation	numéro du plan
SUPMK_A_TC3E_Détails_01.dwg auteurs du fichier DANIEL CLERIS ARCHITECTES	sept. 2026	1/10e	ISAE SUPMECA 3 RUE FERNAND HAINAUT 93400 SAINT-OUEN-SUR-SEINE		DANIEL CLERIS ARCHITECTE 9 RUE DU COLONEL ROZANOFF 75012 PARIS	RESTRUCTURATION LOURDE DES COMBLES DU BÂTIMENT HISTORIQUE	DCE	DÉTAIL DU SURMONT MACONNÉ	D 07

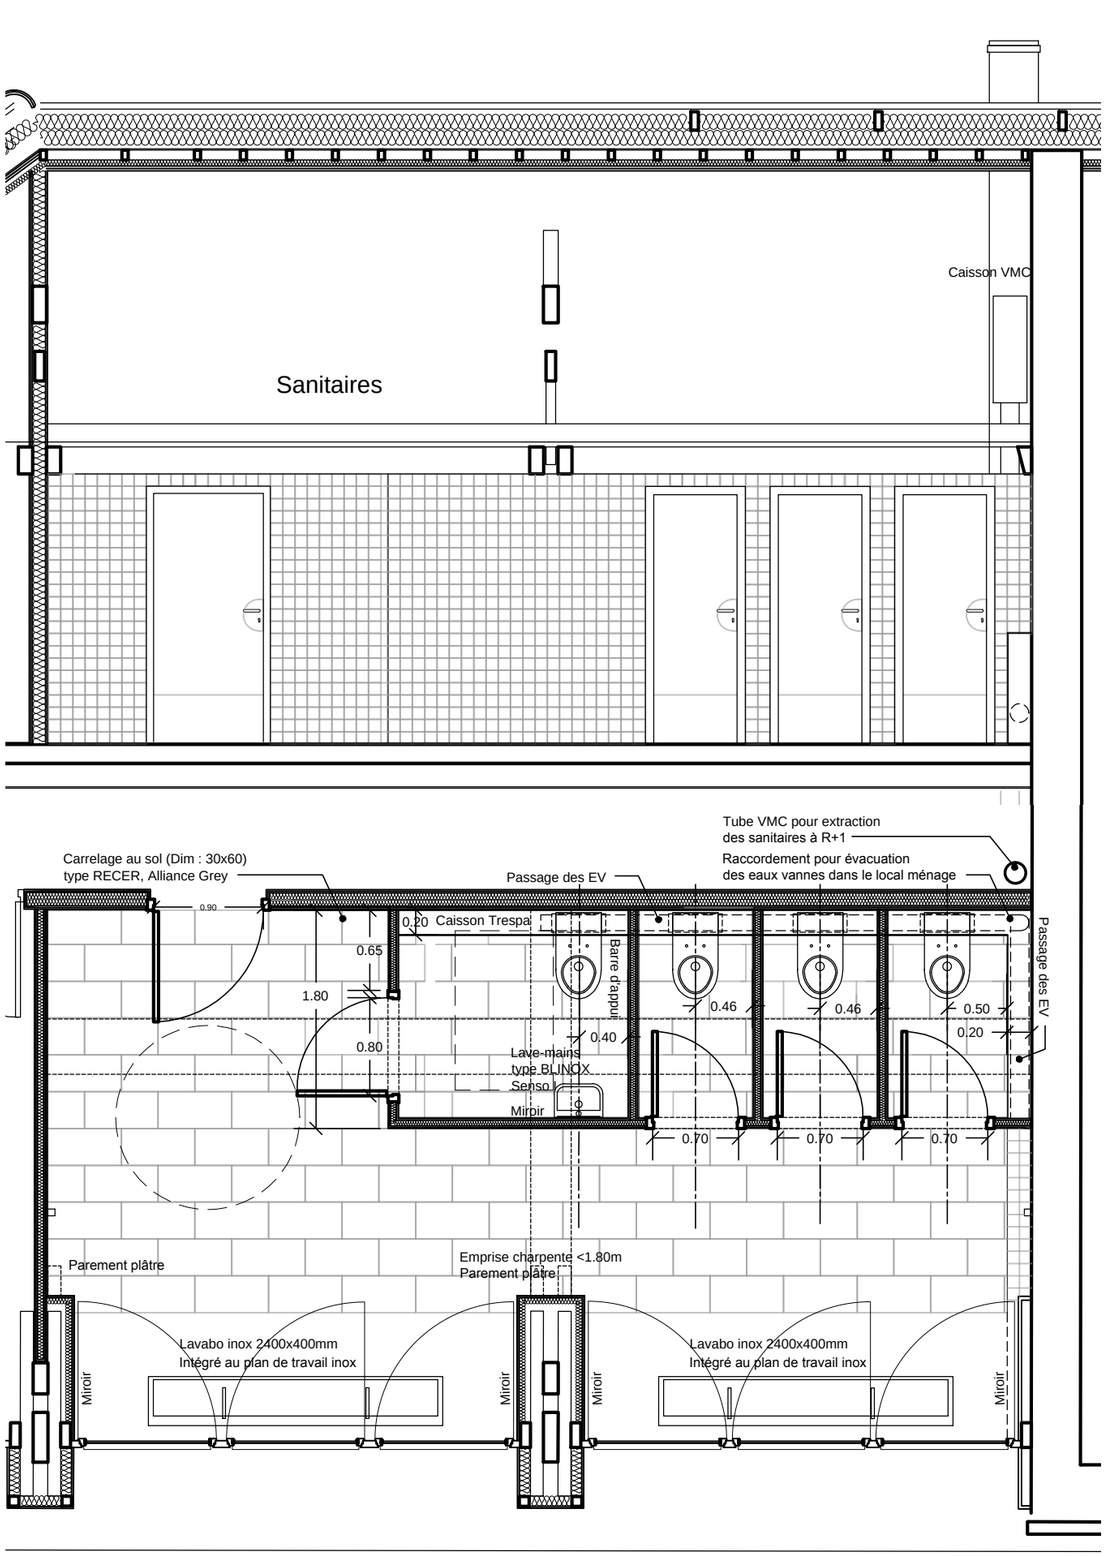

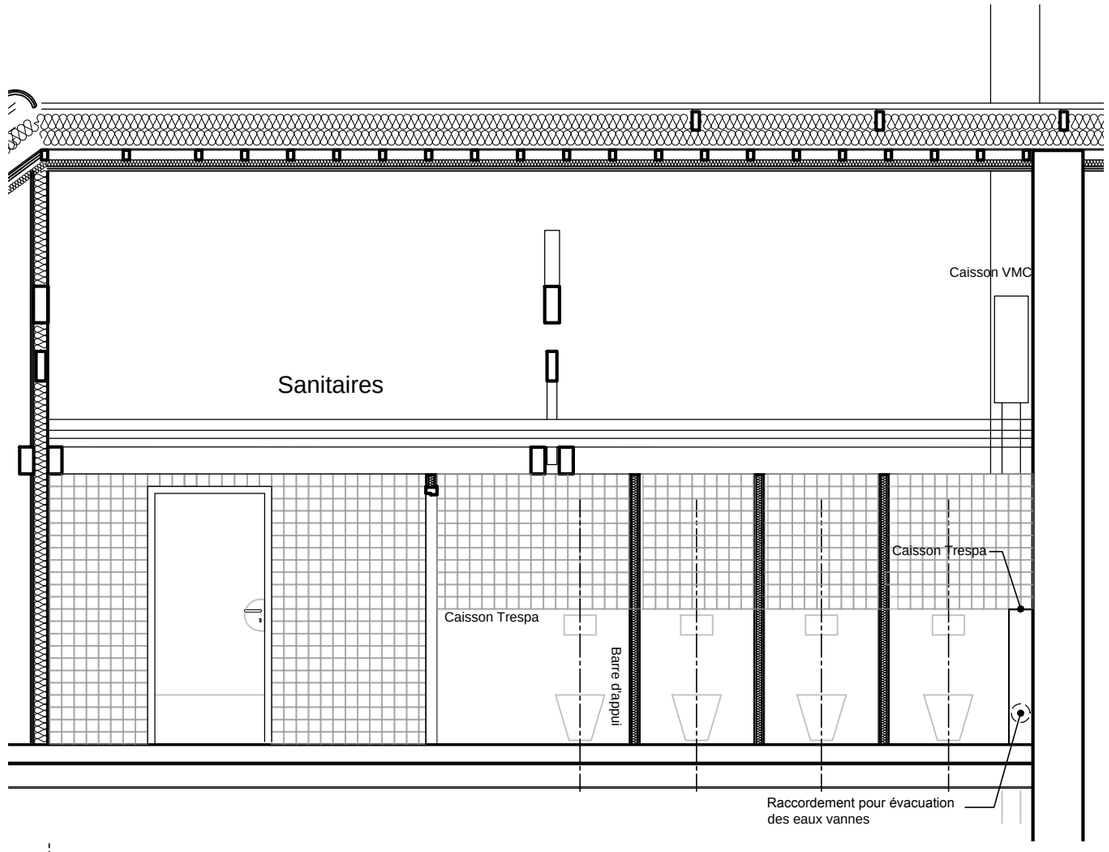


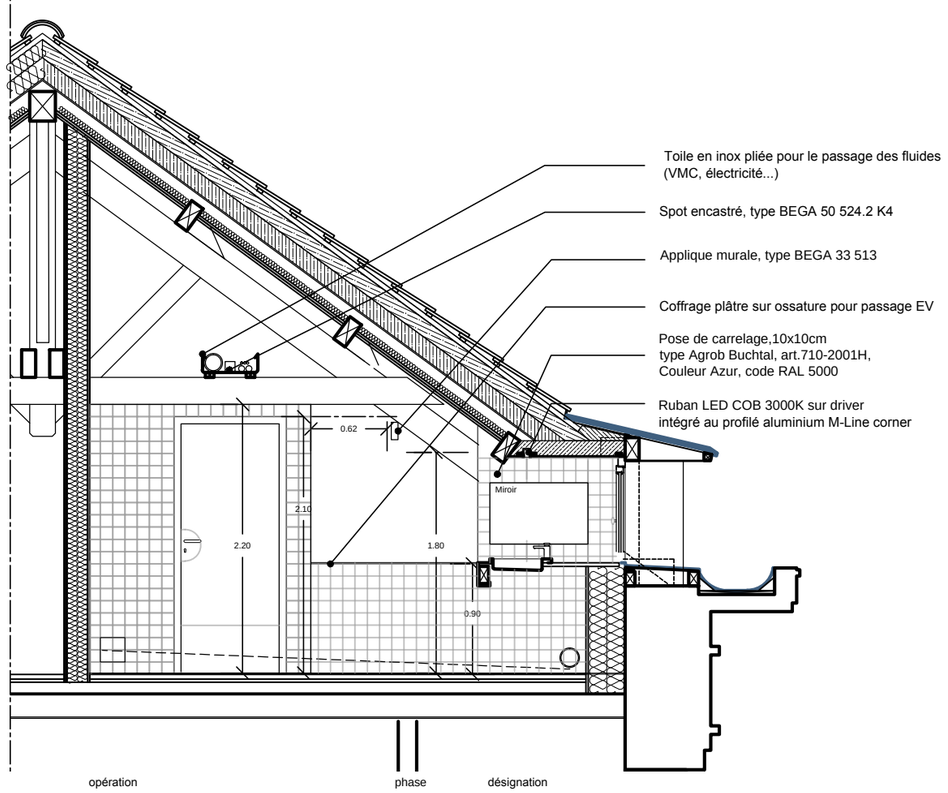



nom du fichier	date émission	échelle	maîtrise d'ouvrage		maîtrise d'oeuvre	opération	phase	désignation	numéro du plan
SUPMK_A_TC3E_Details_01.dwg auteurs du fichier DANIEL CLERIS ARCHITECTES	sept. 2026	1/50e	ISAE SUPMECA 3 RUE FERNAND HAINAUT 93400 SAINT-OUEN-SUR-SEINE		DANIEL CLERIS ARCHITECTE 9 RUE DU COLONEL ROZANOFF 75012 PARIS	RESTRUCTURATION LOURDE DES COMBLES DU BÂTIMENT HISTORIQUE	DCE	DETAIL AMENAGEMENT SANITAIRES	D 08A

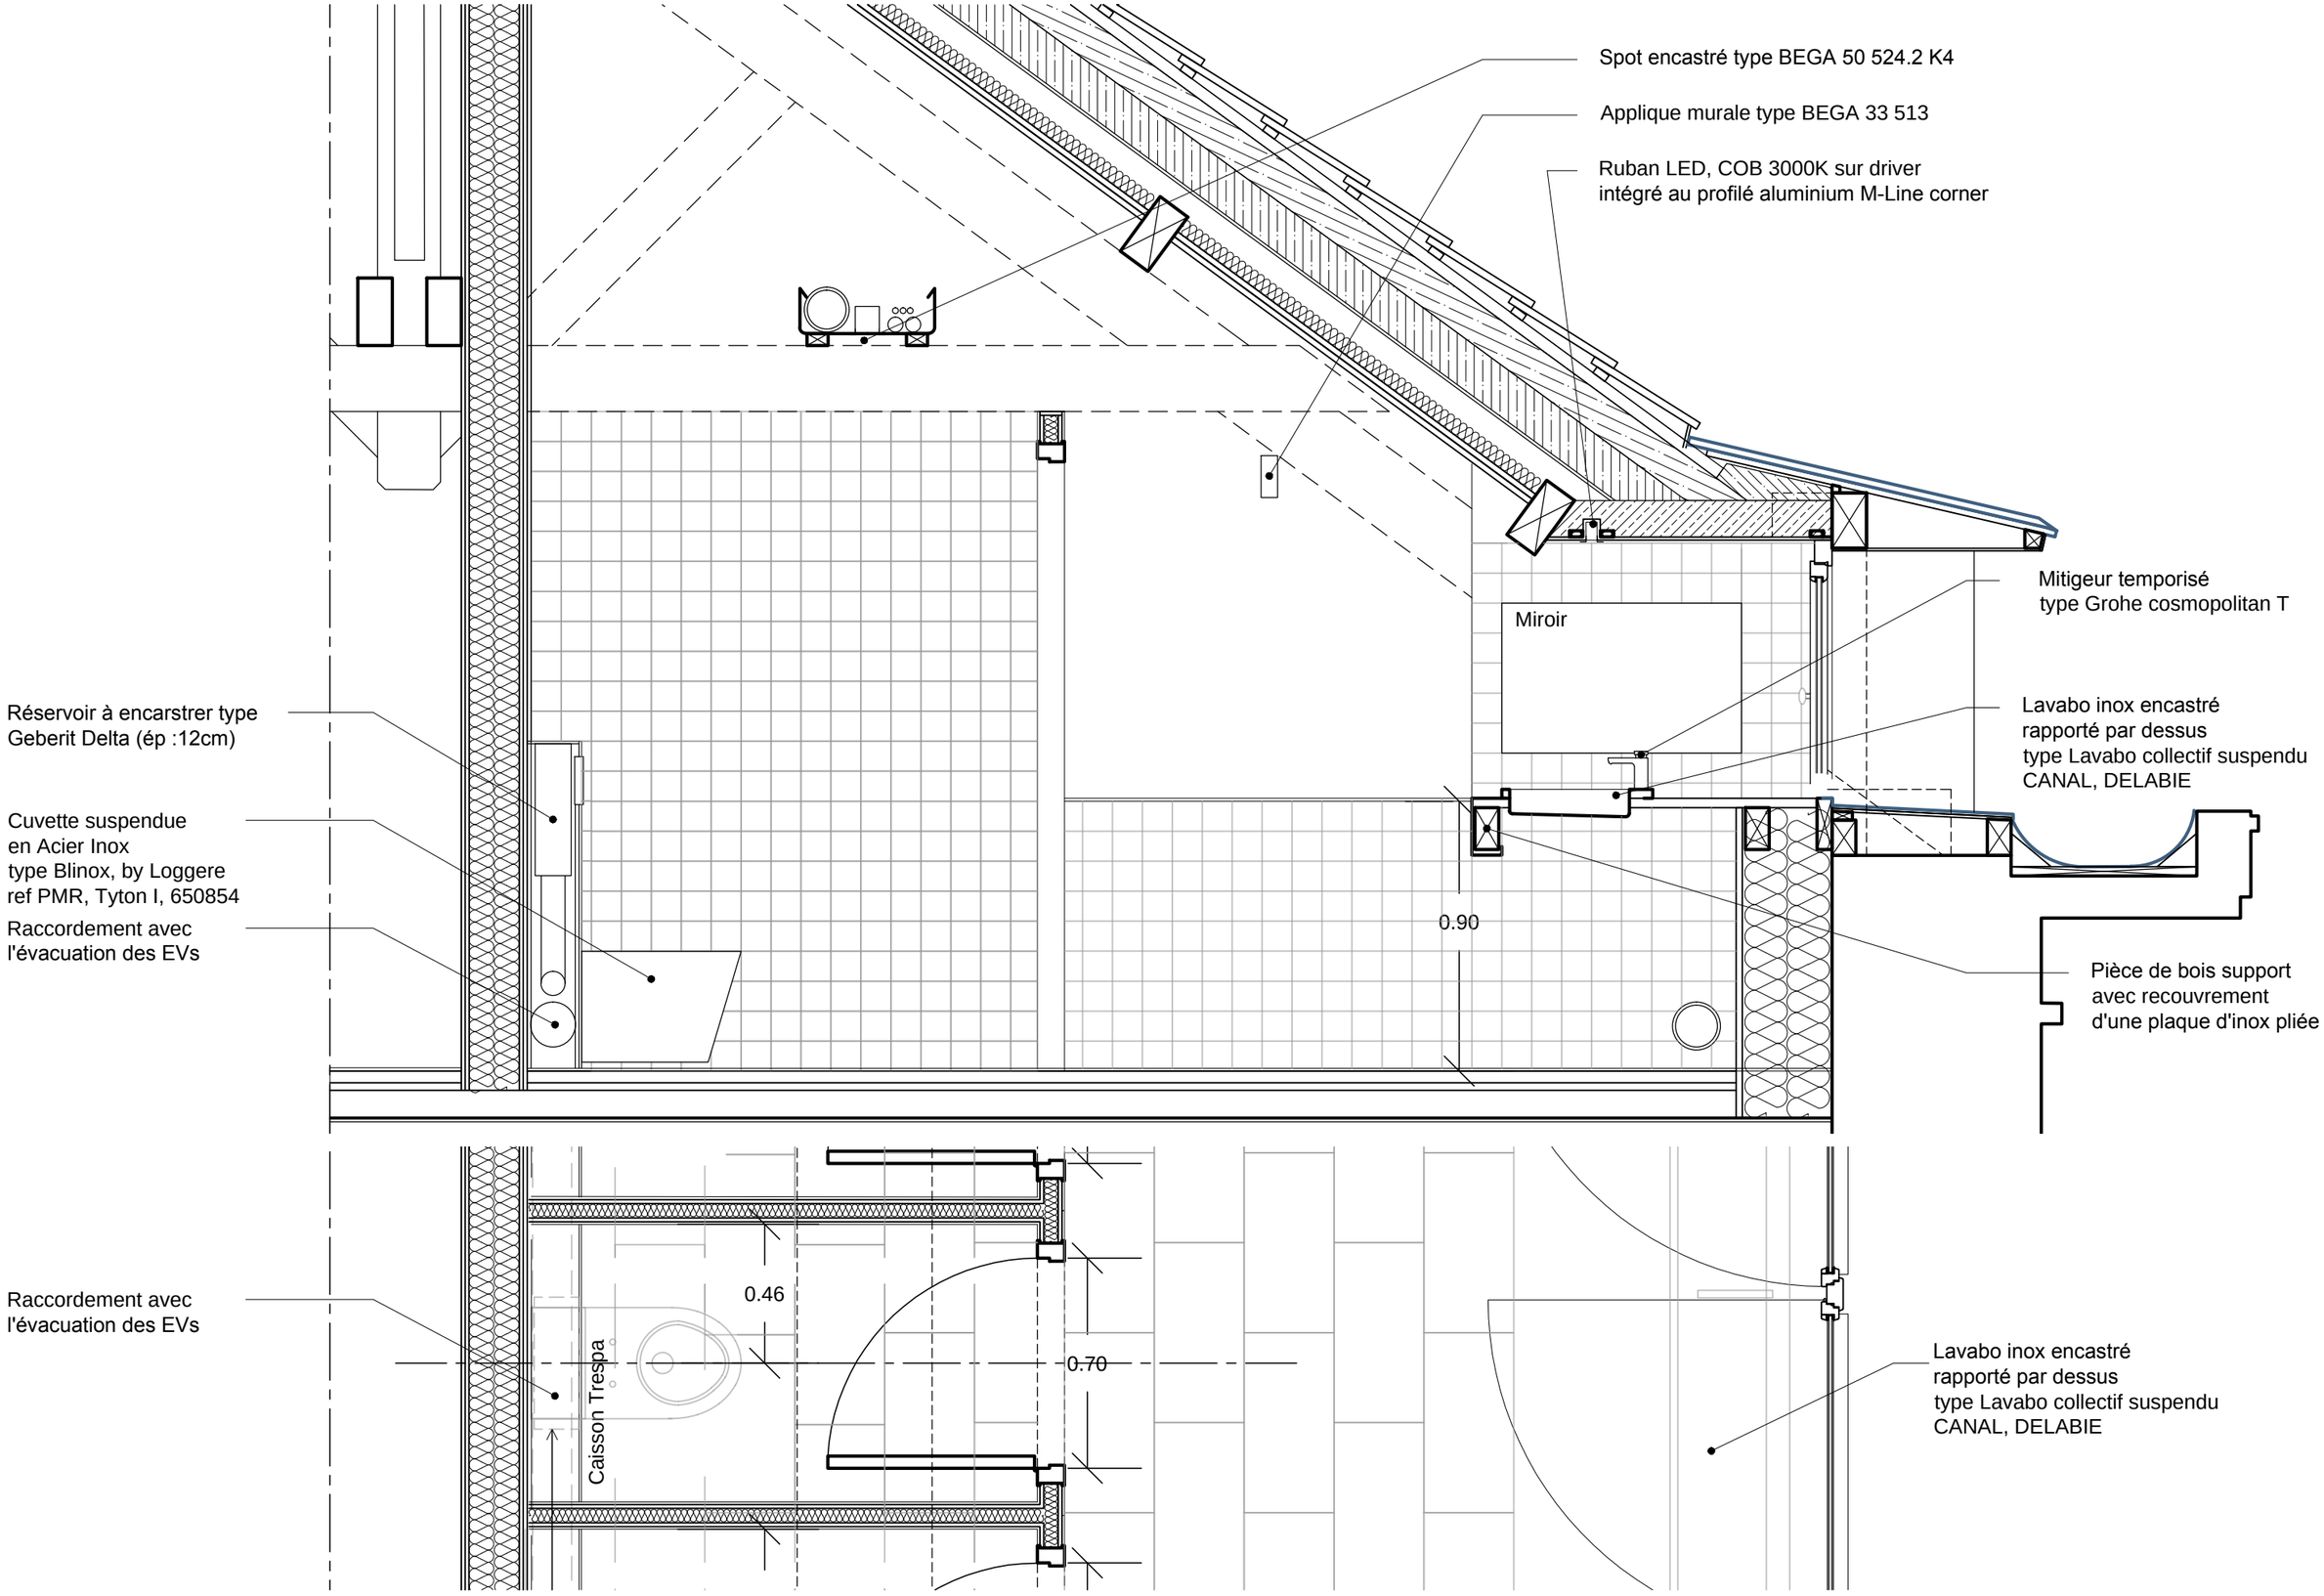


nom du fichier	date émission	échelle	maîtrise d'ouvrage	maîtrise d'oeuvre	opération	phase	désignation	numéro du plan
SUPMK_A_TC3E_Details_01.dwg auteurs du fichier DANIEL CLERIS ARCHITECTES	sept. 2026	1/20e	ISAE SUPMECA 3 RUE FERNAND HAINAUT 93400 SAINT-OUEN-SUR-SEINE	DANIEL CLERIS ARCHITECTE 9 RUE DU COLONEL ROZANOFF 75012 PARIS	RESTRUCTURATION LOURDE DES COMBLES DU BÂTIMENT HISTORIQUE	DCE	DETAIL AMENAGEMENT SANITAIRES	D 08B

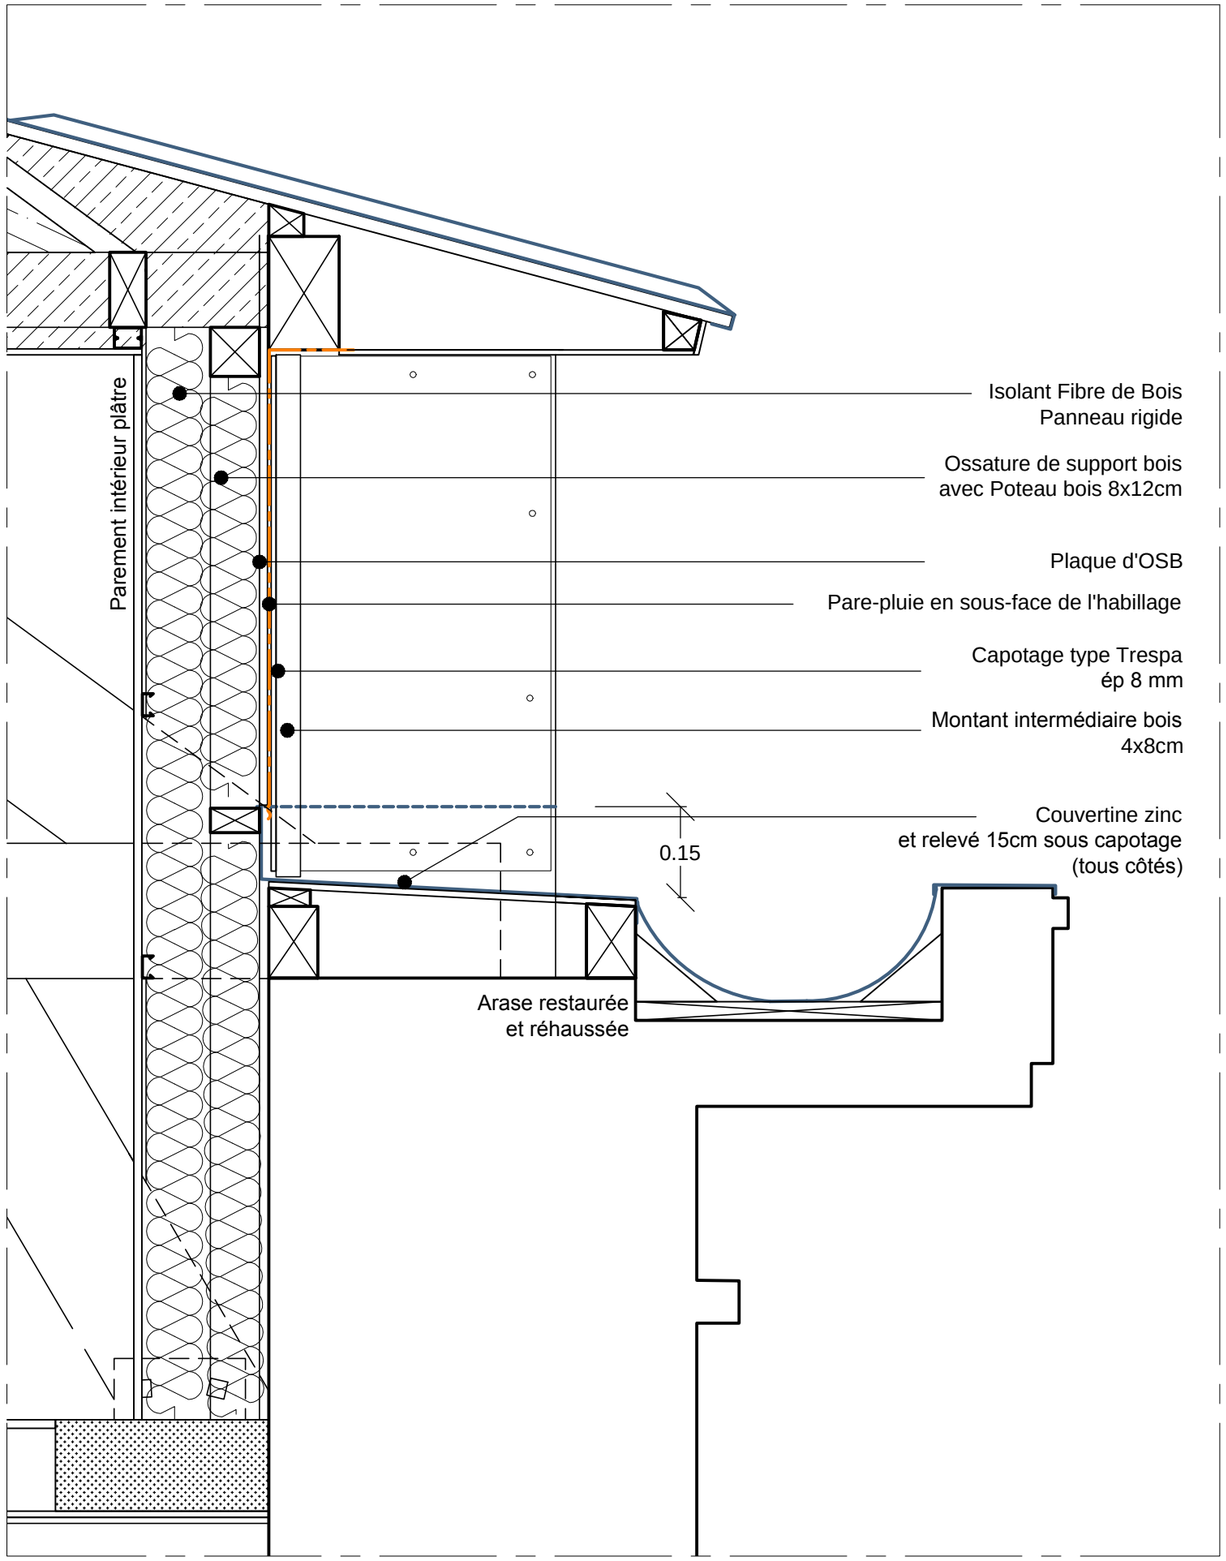

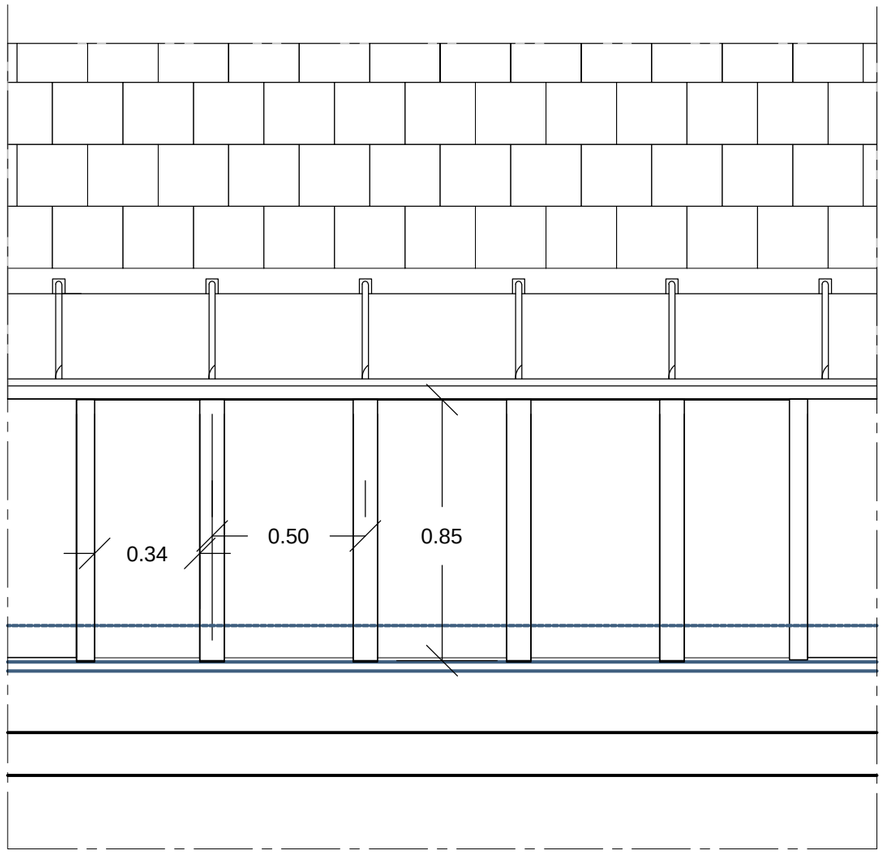

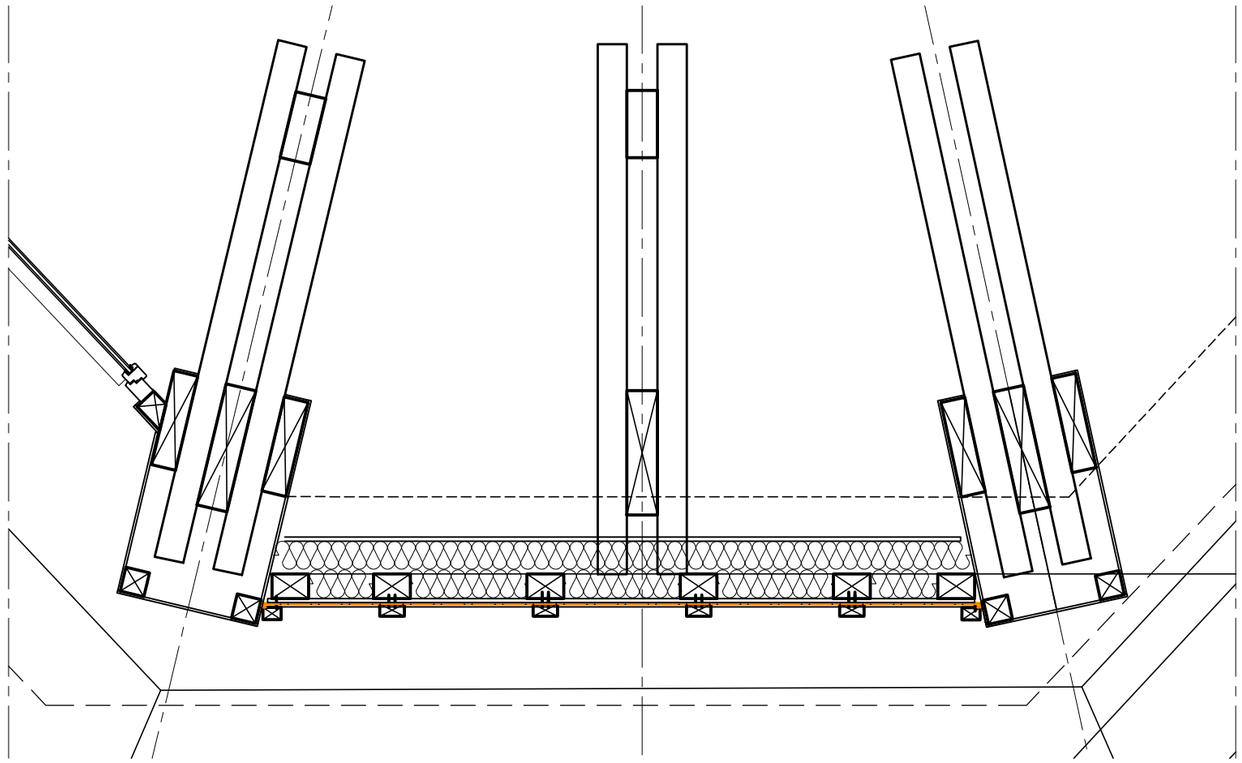


nom du fichier	date émission	échelle	maîtrise d'ouvrage		maîtrise d'oeuvre	opération	phase	désignation	numéro du plan
SUPMK_A_TC3E_Détails_01.dwg auteurs du fichier DANIEL CLERIS ARCHITECTES	sept. 2026	1/10e 1/20e	ISAE SUPMECA 3 RUE FERNAND HAINAUT 93400 SAINT-OUEN-SUR-SEINE		DANIEL CLERIS ARCHITECTE 9 RUE DU COLONEL ROZANOFF 75012 PARIS	RESTRUCTURATION LOURDE DES COMBLES DU BÂTIMENT HISTORIQUE	DCE	DÉTAIL PAREMENT EN PIED DE CROUPE	D 09

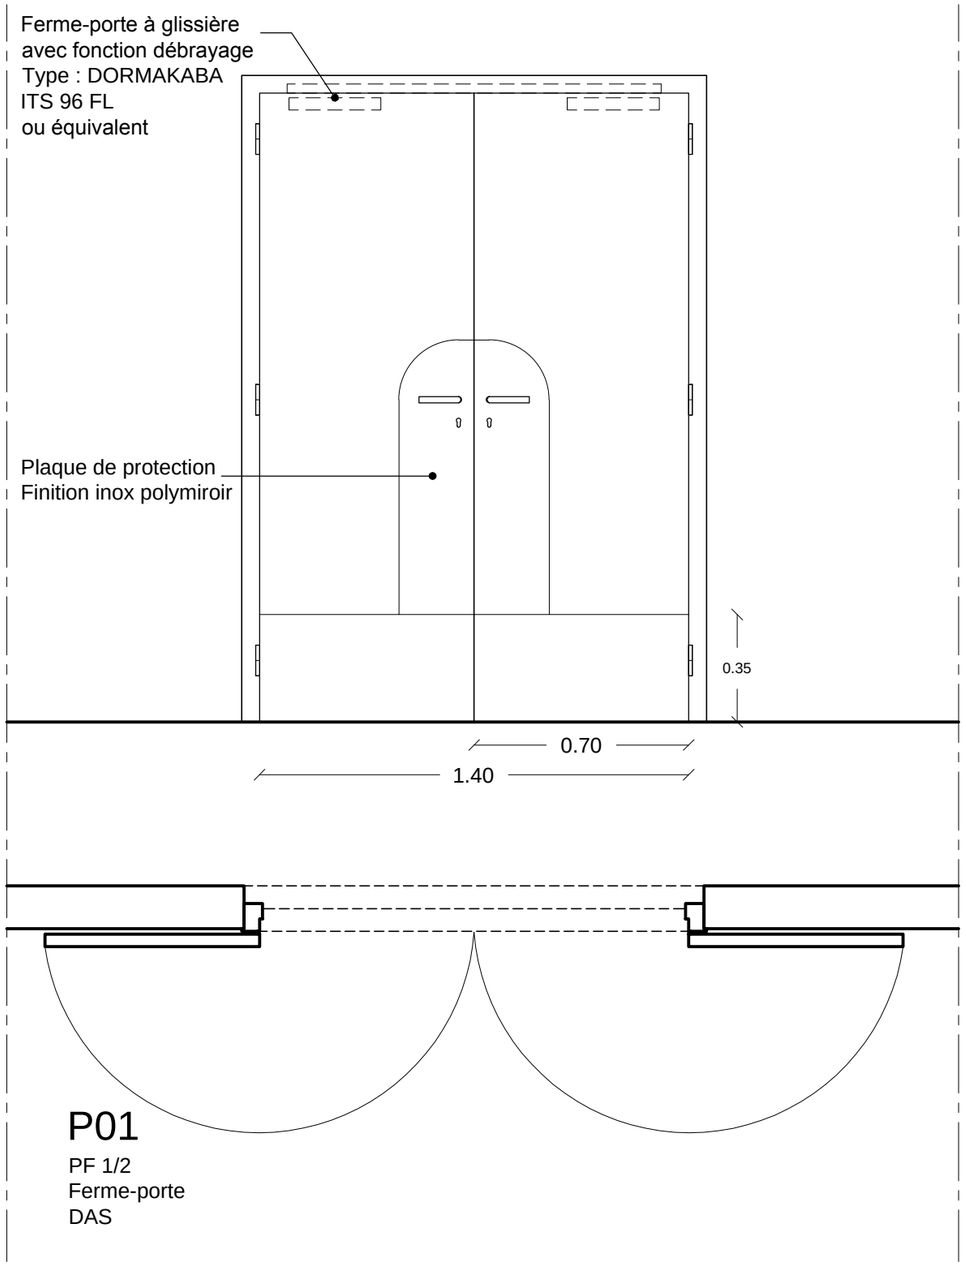


P01


PF 1/2
Ferme-porte
DAS

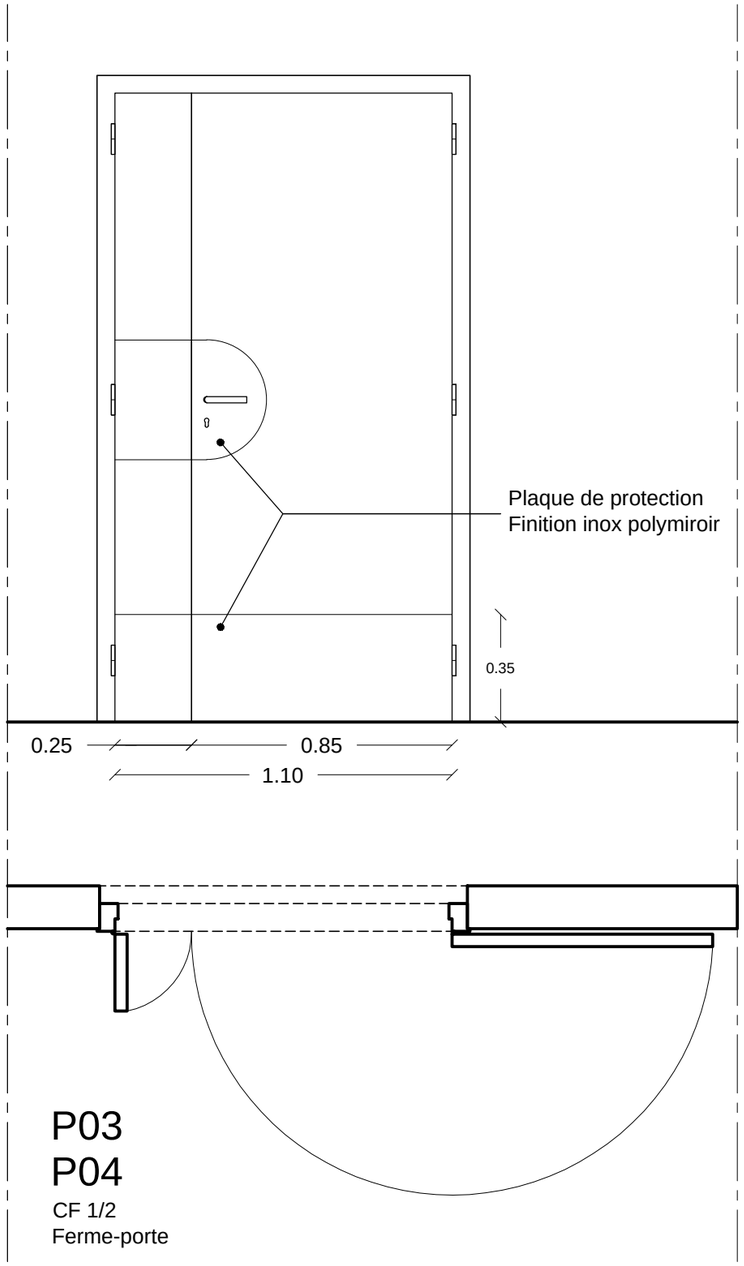


P03
P04

CF 1/2
Ferme-porte

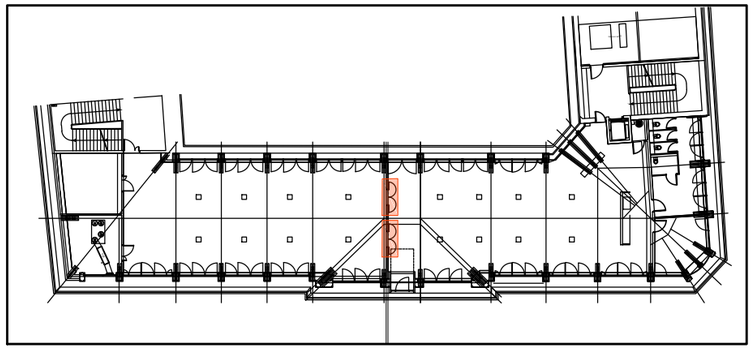

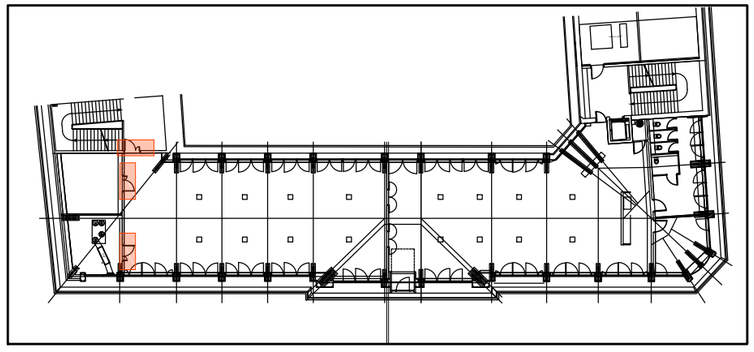


nom du fichier	date émission	échelle	maîtrise d'ouvrage		maîtrise d'oeuvre	opération	phase	désignation	numéro du plan
SUPMK_A_TC3E_Details_01.dwg auteurs du fichier DANIEL CLERIS ARCHITECTES	sept. 2026	1/20e	ISAE SUPMECA 3 RUE FERNAND HAINAUT 93400 SAINT-OUEN-SUR-SEINE		DANIEL CLERIS ARCHITECTE 9 RUE DU COLONEL ROZANOFF 75012 PARIS	RESTRUCTURATION LOURDE DES COMBLES DU BÂTIMENT HISTORIQUE	DCE	DETAIL DES PORTES INTERIEURES DOUBLE	PO D

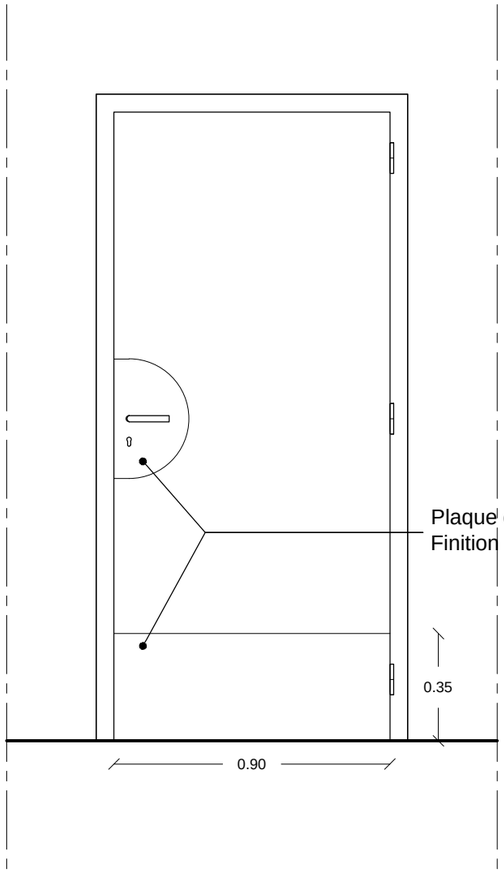



P02
P06

CF 1/2
Ferme-porte

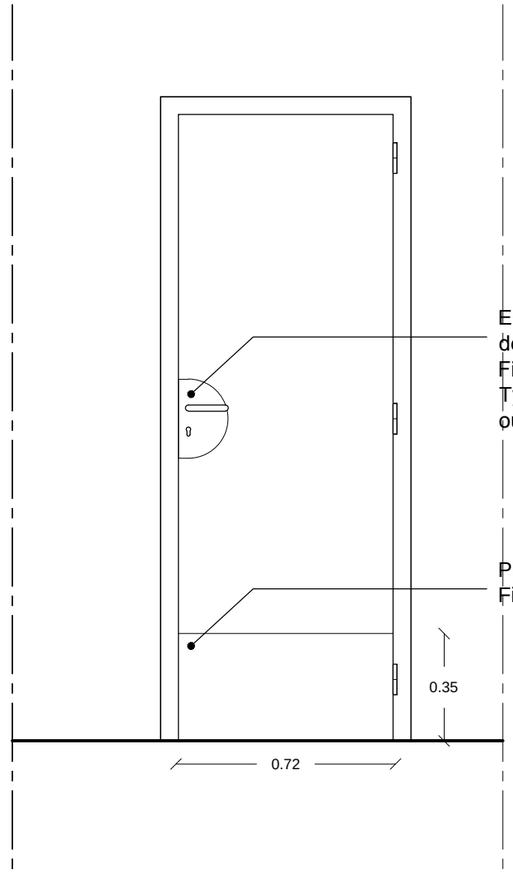

P05

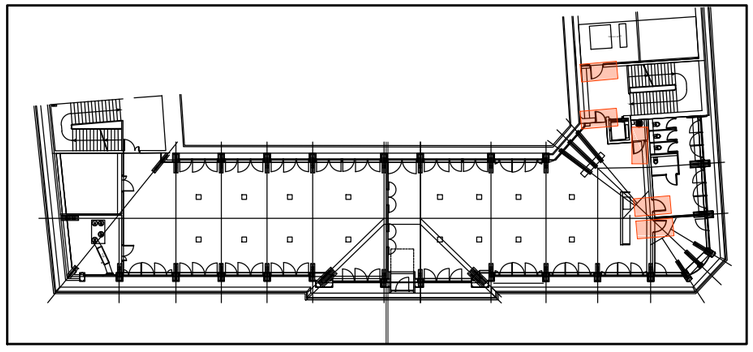

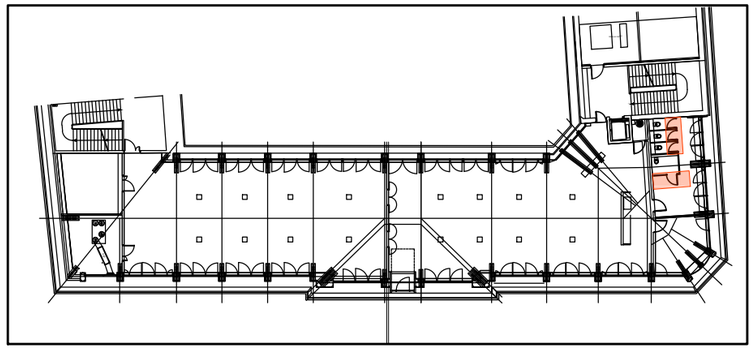

nom du fichier	date émission	échelle	maîtrise d'ouvrage		maîtrise d'oeuvre	opération	phase	désignation	numéro du plan
SUPMK_A_TC3E_Details_01.dwg auteurs du fichier DANIEL CLERIS ARCHITECTES	sept. 2026	1/20e	ISAE SUPMECA 3 RUE FERNAND HAINAUT 93400 SAINT-OUEN-SUR-SEINE		DANIEL CLERIS ARCHITECTE 9 RUE DU COLONEL ROZANOFF 75012 PARIS	RESTRUCTURATION LOURDE DES COMBLES DU BÂTIMENT HISTORIQUE	DCE	DETAIL DES PORTES INTERIEURES SIMPLE	PO S