
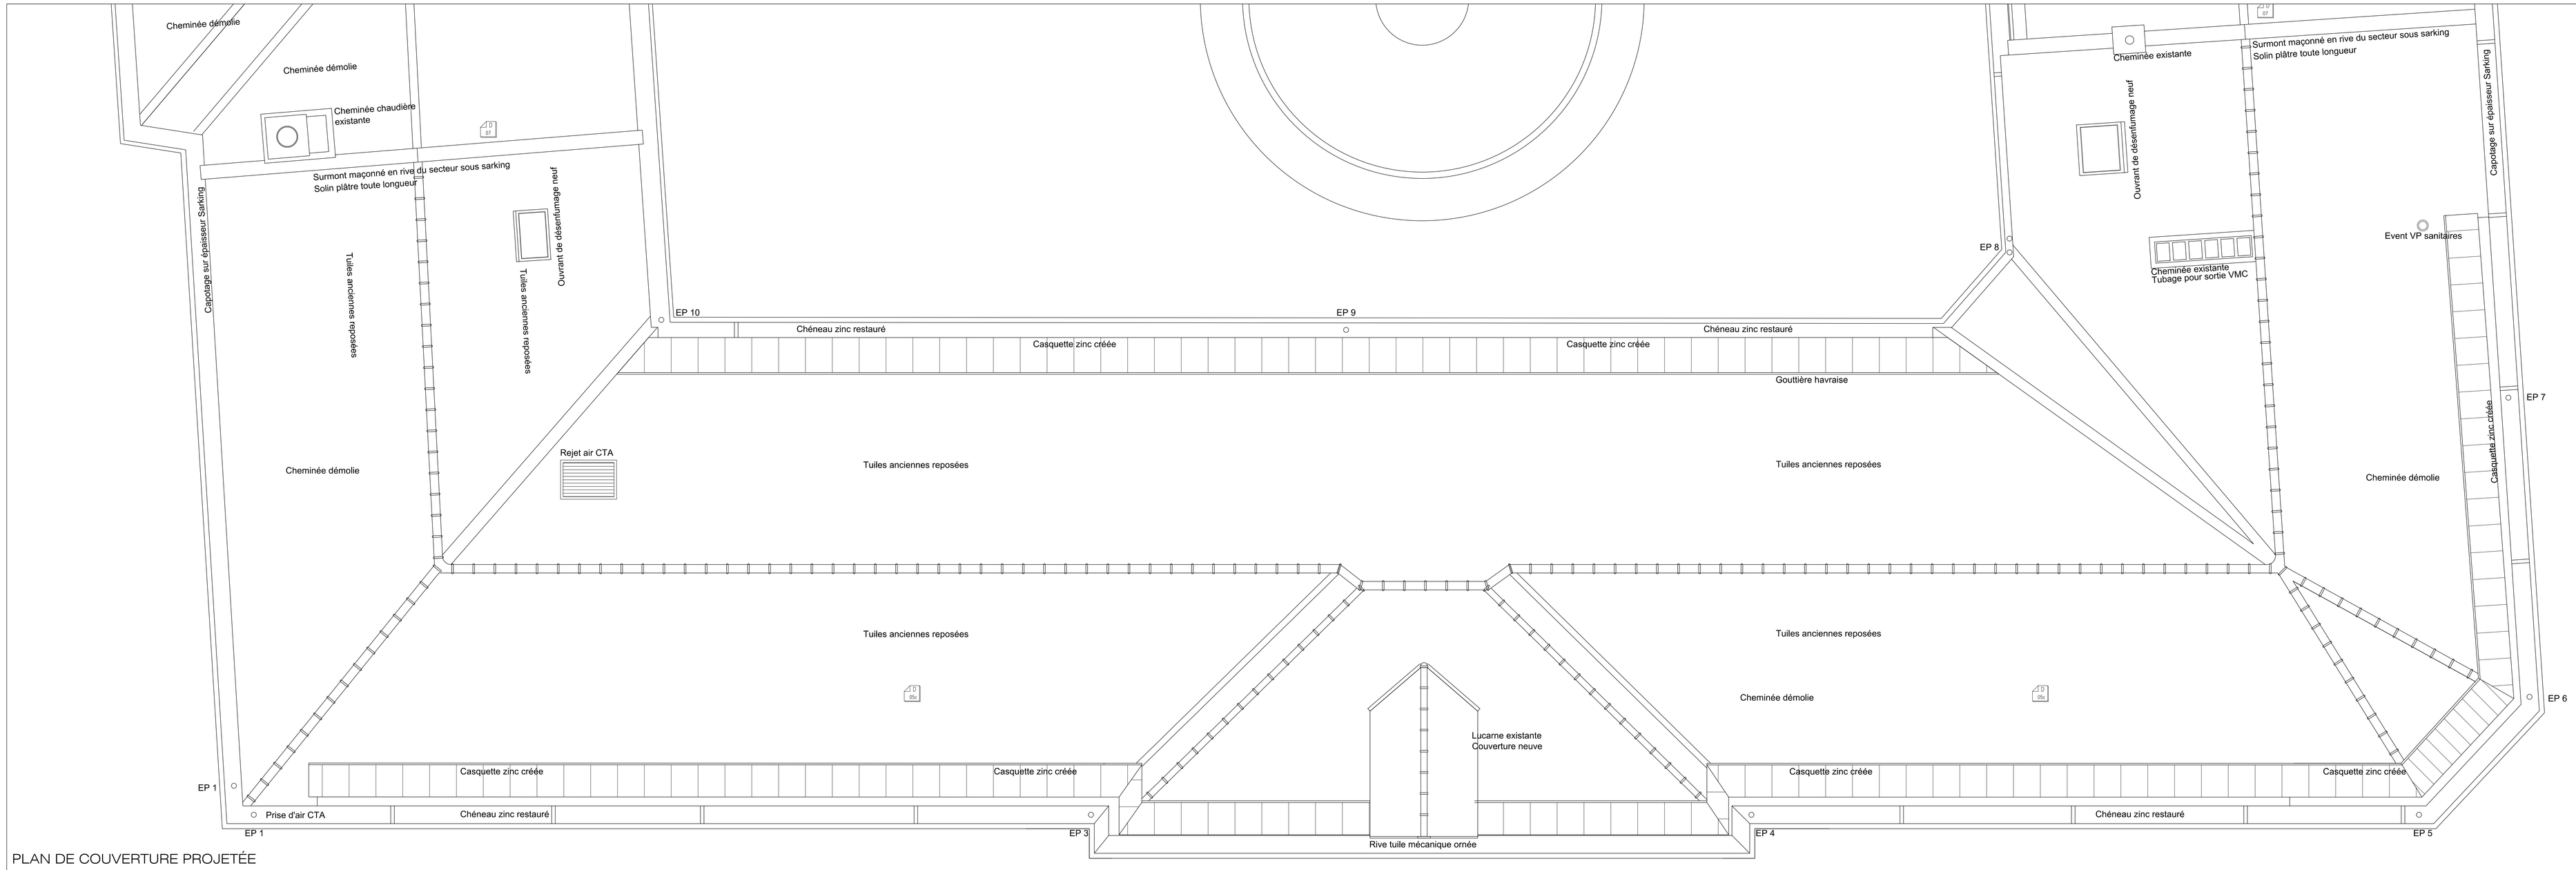


PLAN DE COUVERTURE PROJETÉE

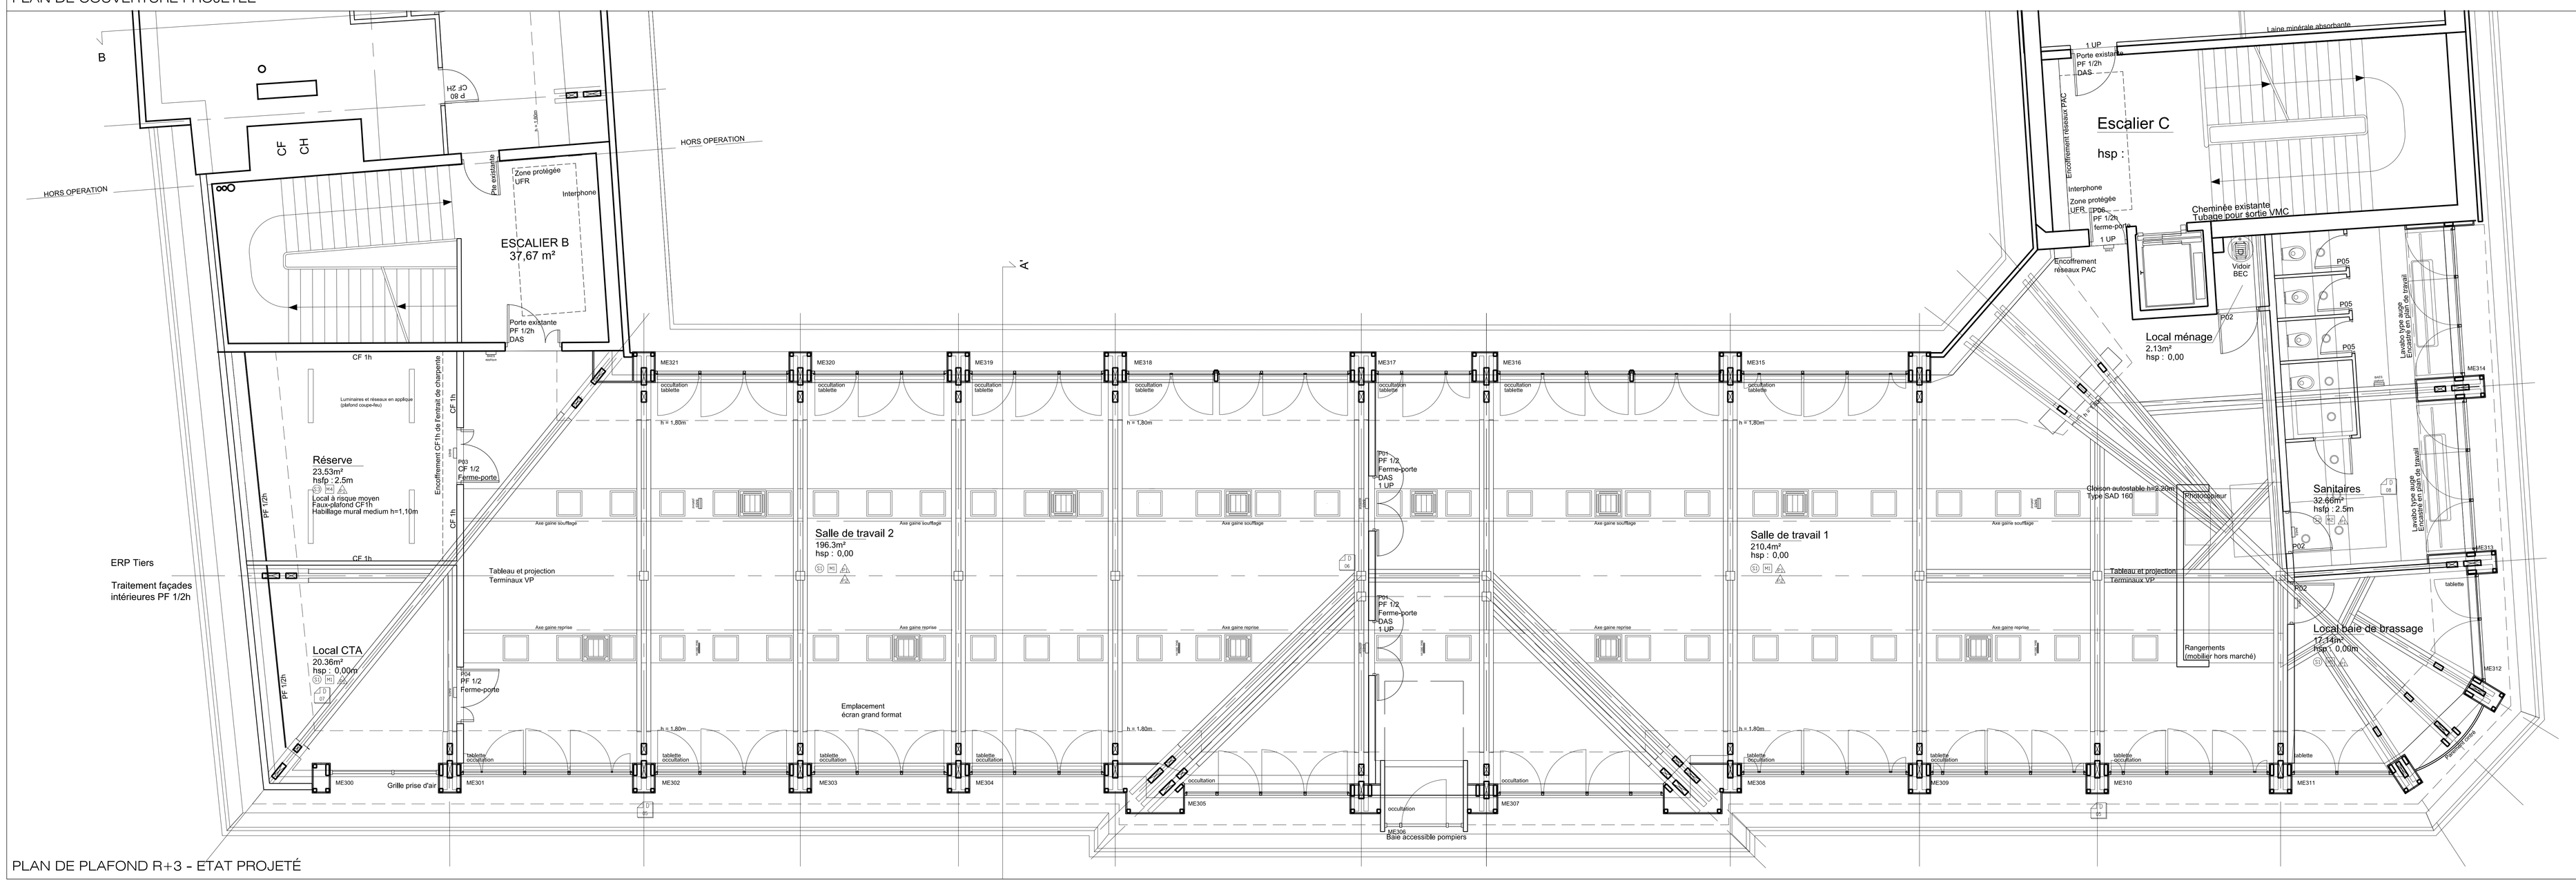

PLAN DE PLAFOND R+3 - ETAT PROJETÉ

FINITIONS

SUPMK TF-3_P_FINITIONS

Repères de sols	Supports	Finition	Localisation principale
S1	Minéral rigide type Fermacell ou éq.	Linoléum	Grand Bureau d'Etude, réserve, local Baie de brassage
S2	Minéral rigide type Fermacell ou éq. ; sous-couches acoustique et étanchéité	Carrelage	Sanitaires
S3	Minéral rigide type Fermacell ou éq.	Carrelage antidérapant	Local ménage
S4	Minéral rigide type Fermacell ou éq.	Peinture de propreté	Local CTA, Local PAC

Repères de murs	Supports	Finition	Localisation principale
M1	Cloisons et doublage plâtre	Peinture	Grand Bureau d'Etude, réserve, local Baie de brassage
M2	Cloisons et doublage plâtre	Carrelage	Sanitaires
M3	Cloisons et doublage plâtre	Carrelage antidérapant	Local ménage, Local tri sélectif
M4	Doublages et murs existants enduits	Peinture de propreté	Local PAC, Local CTA

Repères de plafonds	Supports	Finition	Localisation principale
P1	Plaque de plâtre sous rampant / Faux-plafond plâtre / Bois de charpente	Peinture	Grand Bureau d'Etude, réserve, local Baie de brassage
P2	Plaque de plâtre sous rampant	Panneaux acoustiques suspendus sous rampant	Circulations
P3	Plaque de plâtre sous rampant	Peinture de propreté	Local CTA

PORTES

SUPMK P_PORTES
Nomenclature des portes

Repères	Désignation	Emplacements principaux	Descriptif	Nature Matériau	Largeur de passage	Qté	Poignée
P01	Double-porte coupe-feu	Entrée salles de Bureau d'Etude	Porte âme pleine - 2 vantaux 1h - asservie maintenue ouverte en exploitation – ferme-porte encastré – barres pré-percés – boutons de tirage	PF 1/2H		2	140*2030h
P02	Porte BC coupe-feu	Sanitaires, ménage	Porte âme pleine – 1 vantail – bâtiste pré-peinte – serrure à clé	PF 1/2h		2	90*2030h
P03	Porte 1/2 tarière	Local CTA	Porte âme pleine – 2 vantaux 83+30 – bâtiste pré-peinte – 1 serrure à clé – 1 verrou 83+30	PF 1/2h		1	120*2030h
P04	Porte 1/2 tarière	Réserve	Porte âme pleine – 2 vantaux 83+30 – bâtiste pré-peinte – 1 serrure à clé – 1 verrou 83+30 – ferme-porte encastré – serrure à clé	PF 1/2h		1	120*2030h
P08	Porte BC H/2	Bandeau	Porte âme pleine – 1 vantail – Bâtiste anodisée – serrure à condamnation	PF 1/2h		4	80*2030h
P06	Porte sur escalier	Escalier C, local PAC	Porte âme pleine – 1 vantail B2 – Bâtiste pré-peinte – barres anti-krasses – serrure à clé – barre anti-panique	PF 1/2h		2	90*2030h

ISAE SUPMECA

RÉAMÉNAGEMENT DES COMBLES EN BUREAU D'ÉTUDE

DOSSIER DE CONSULTATION DES ENTREPRISES

Maître d'Ouvrage

ISAE Supméca
6 rue Fernand Hainaut
93400 SAINT-OUEN
t : 01 49 45 29 00
christophe.massacrier@isae-supmeca.fr

Maîtrise d'œuvre

Architectes	Daniel CLERIS ARCHITECTE 9 rue du Colonel Rozanoff 75012 Paris	MI : 01 48 78 37 50 contact@cjdused.fr
BET Structure	ECB 34 Boulevard Villebois Mareuil 35400 SAINT-MALO	t : 02 99 56 73 73 stamalo@ecb335.fr
BET Fluides	CETRAC 3 rue Jacques Brel 44800 SAINT-HERBLAIN	t : 02 51 83 72 55 florebeau@cetrac.fr
Economiste	SEREB Concept 88 rue du Général Leclerc 92100 BOULOGNE-BILLANCOURT	t : 09 64 12 24 04 gallet@sereb-concept.fr
Acousticien	Décibels & Cerrigrades 149 Avenue du Maine 75014 PARIS	t : — — — — — contact@decibels-cerrigrades.com
Pilote	CDP 577 rue de la Croix Verte 60600 AGNETZ	t : 03 44 27 47 89 ocarnus@cdp.fr
Bureau de contrôle	BTP Consultants 19 avenue du Centre 78280 GUYANCOURT	t : 06.60.14.71.26 gma.nom@btp-consultants.fr
Coordonnateur SPS	APAVE 84 rue Charles Michels - Bât. Handilab 93284 SAINT DENIS	t : 06 60 12 81 93 alicia.behuret@apave.com

PLAN DE COUVERTURE PROJETÉE
PLAN DU R+3 - PLAFOND PROJETÉ

Indice 0 : Première diffusion

date	échelle	phase	plan n°	indice
Sept. 2026	1/50e	DCE	02	0

NOM FICHIER =SUPMK_A_TCSE_PLN.dwg