
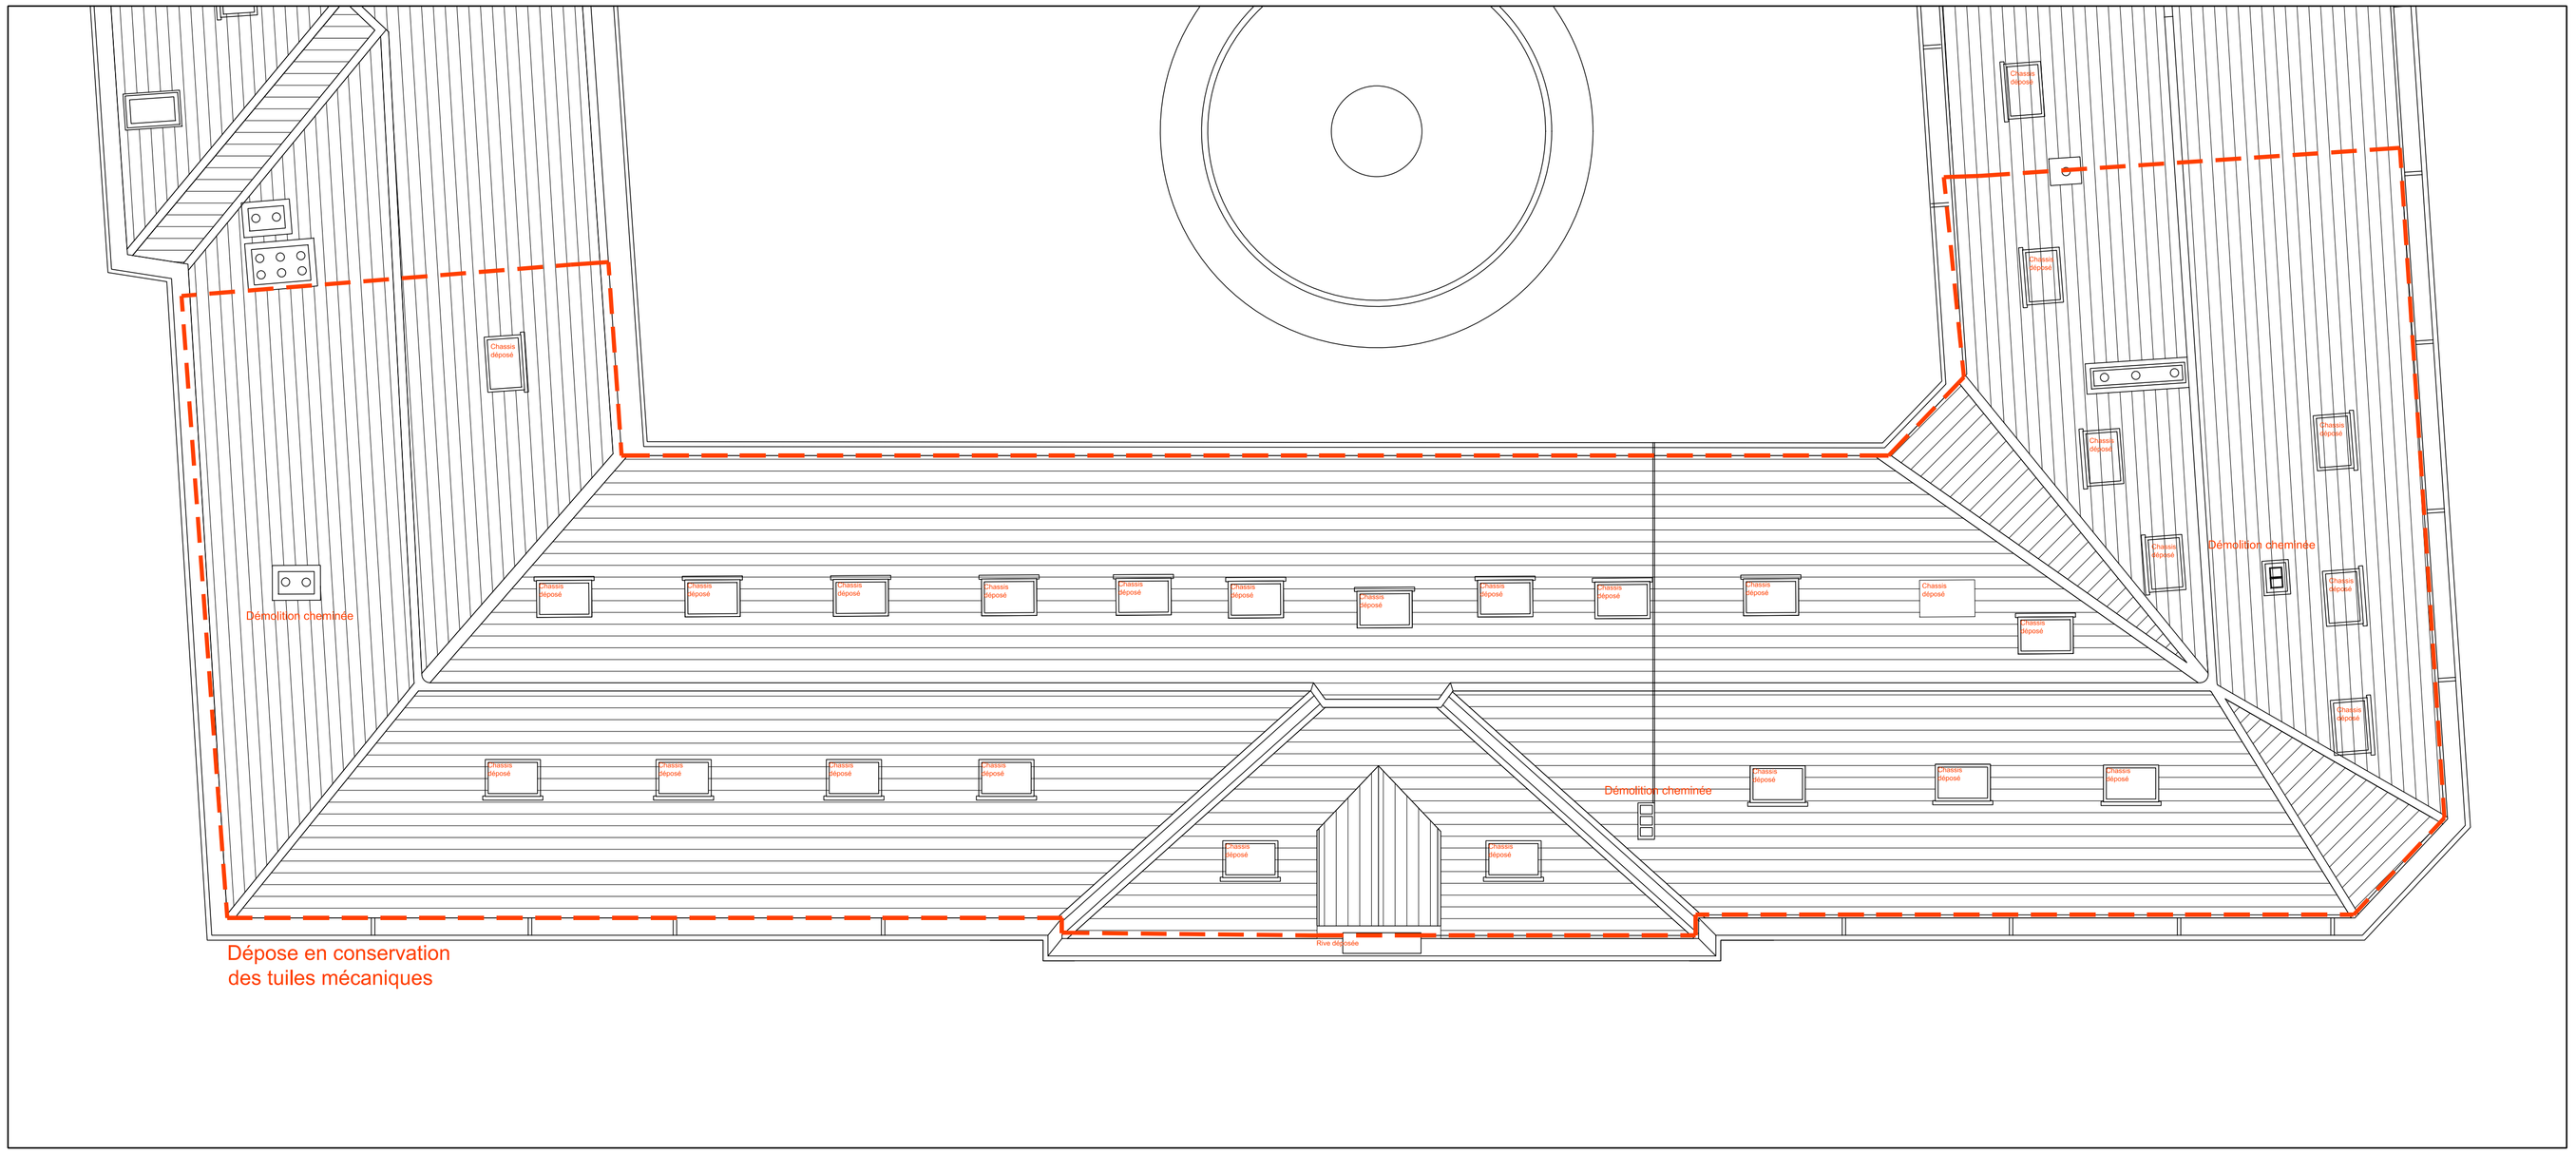


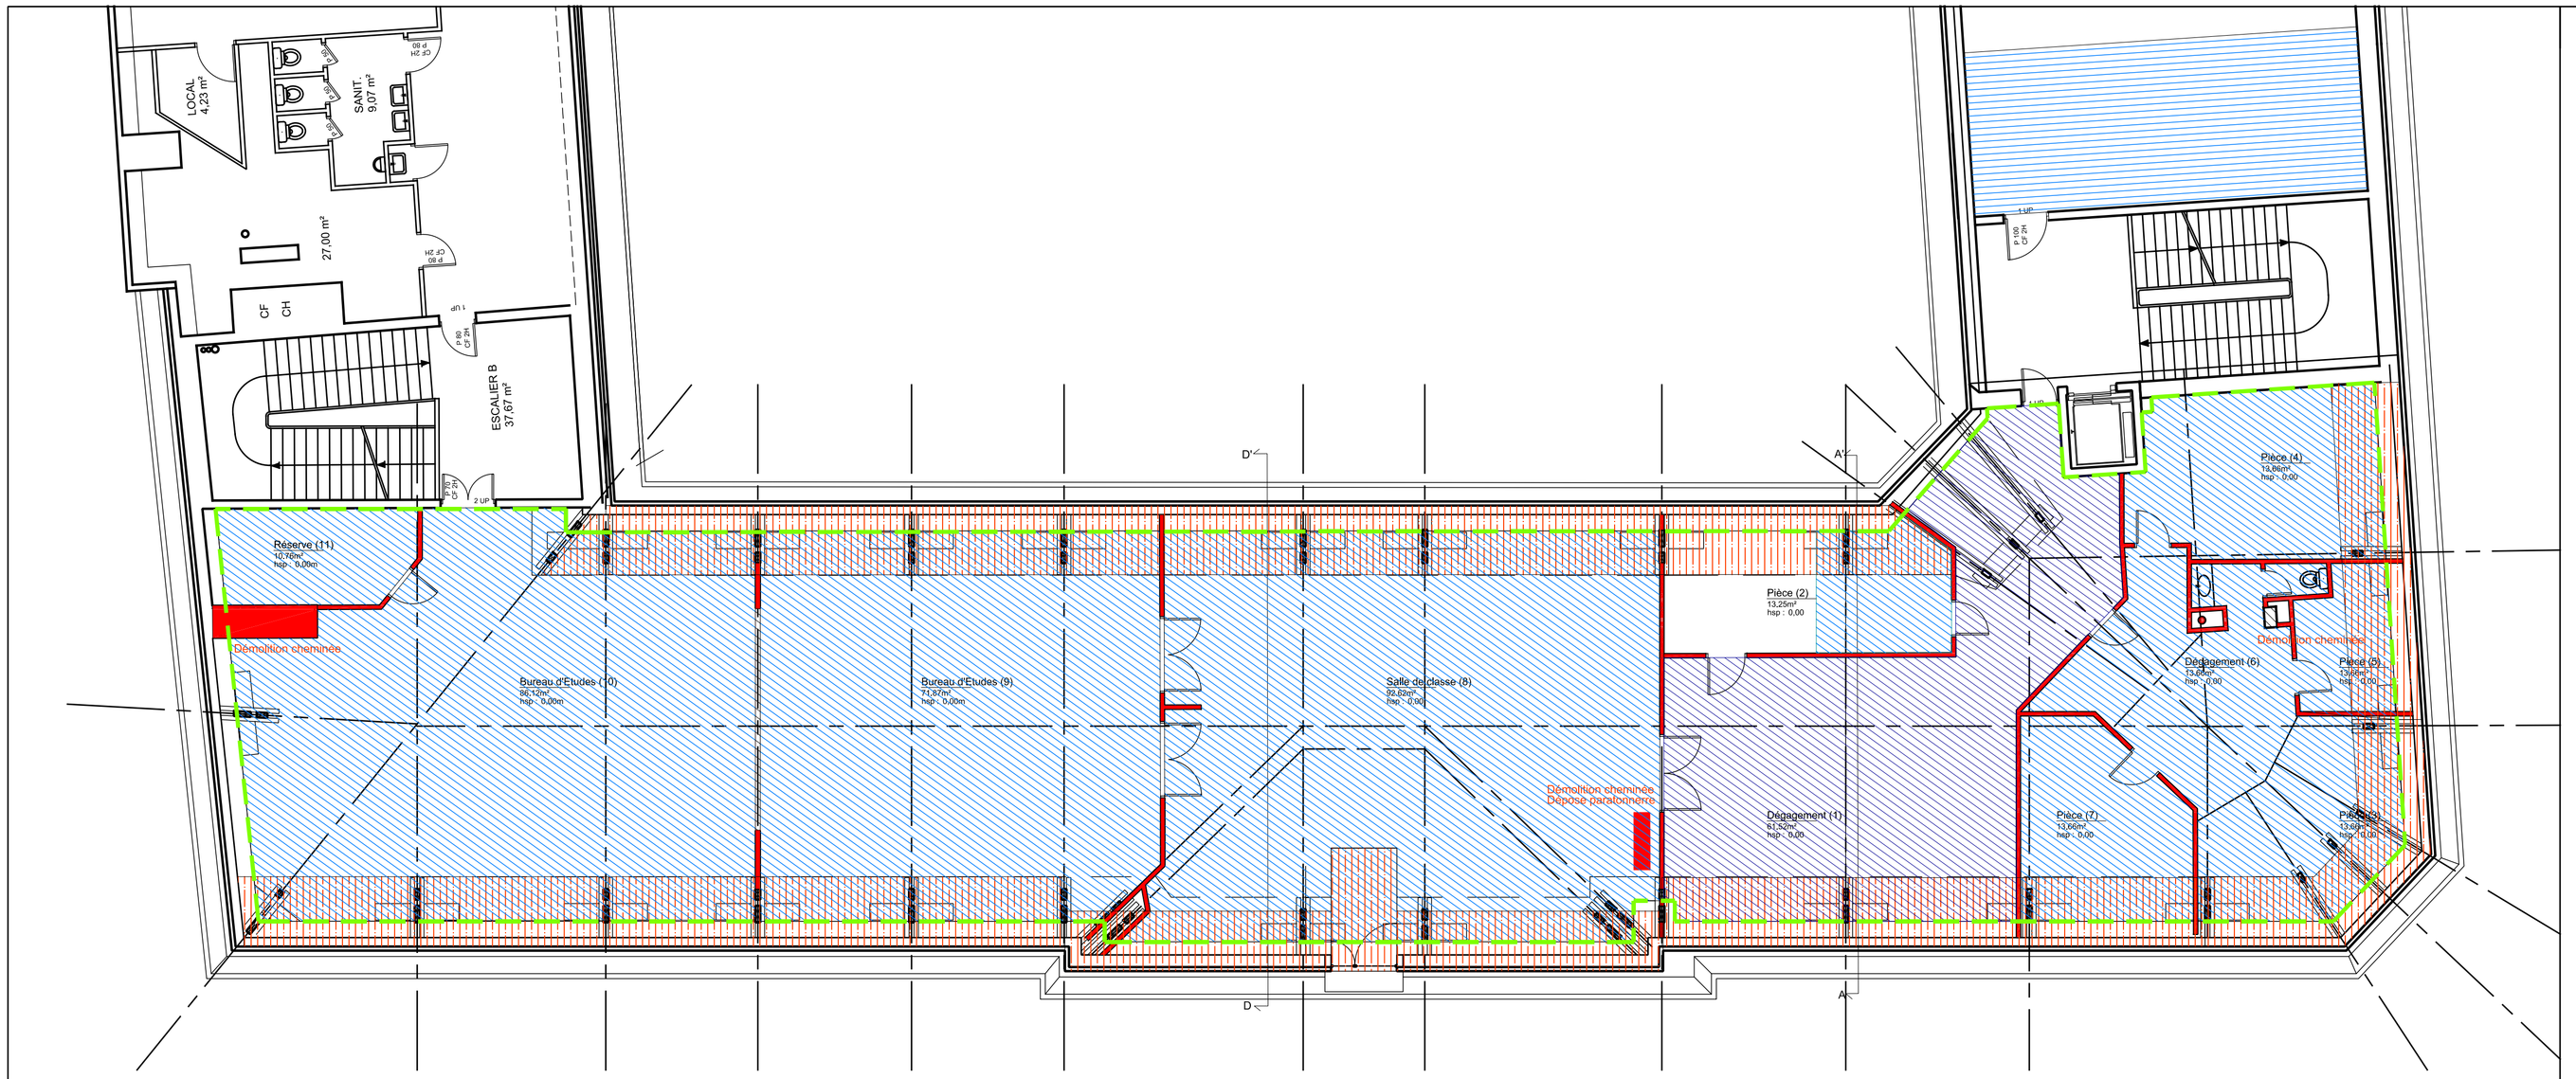

RUE FERNAND HAINAUT

LÉGENDE CURAGE ET DÉMOLITIONS

- Dépose des murs, cloisons et huisseries
- Dépose du parquet flottant
- Dépose des sols collés
- Dépose des doublages sous rampants
- Isolant ouate de cellulose déplacé
  Isolant laine de verre déposé
- Périmètre de dépose dest tuiles pour réemploi
- Dépose complète du parquet existant

ISAE SUPMECA

RÉAMÉNAGEMENT DES COMBLES EN BUREAU D'ÉTUDE

DOSSIER DE CONSULTATION DES ENTREPRISES

Maître d'Ouvrage

ISAE Supméca
6 rue Fernand Hainaut
93400 SAINT-OUEN
t : 01 49 45 29 00
christophe.massacrier@isae-supmeca.fr

Maîtrise d'œuvre

Architectes	Daniel CLERIS ARCHITECTE 9 rue du Colonel Rozanoff 75012 Paris	tél : 01 48 78 37 50 contact@cplusd.fr
BET Structure	ECB 34 Boulevard Villebois Mareuil 35400 SAINT-MALO	t : 02 99 56 73 73 stamlo@ecb35.fr
BET Fluides	CETRAC 3 rue Jacques Brel 44800 SAINT-HERBLAIN	t : 02 51 83 72 55 fbreteau@cetrac.fr
Economiste	SEREB Concept 88 rue du Général Leclerc 92100 BOULOGNE-BILLANCOURT	t : 09 64 12 24 04 gjalerne@sereb-concept.fr
Acousticien	Décibels & Centigrades 149 Avenue du Maine 75014 PARIS	t : -- -- -- -- -- contact@decibels-centigrades.com
Pilote	O2P 577 rue de la Croix Verte 60600 AGNETZ	t : 03 44 27 47 89 ocarnus@o2p.fr
Bureau de contrôle	BTP Consultants 19 avenue du Centre 78280 GUYANCOURT	t : 06.60.14.71.26 gina.kom@btp-consultants.fr
Coordonnateur SPS	- - -	t : 00 00 00 00 00 @.com

PLAN DE TOITURE - DEMOLITIONS
PLAN DU R+3 - DEMOLITIONS

Indice 0 : Première diffusion

date	échelle	phase	plan n°	indice
Juil. 2026	1/100°	DCE	06	0

NOM FICHIER +SUPMK_A_TC3E_Plan existant.dwg