
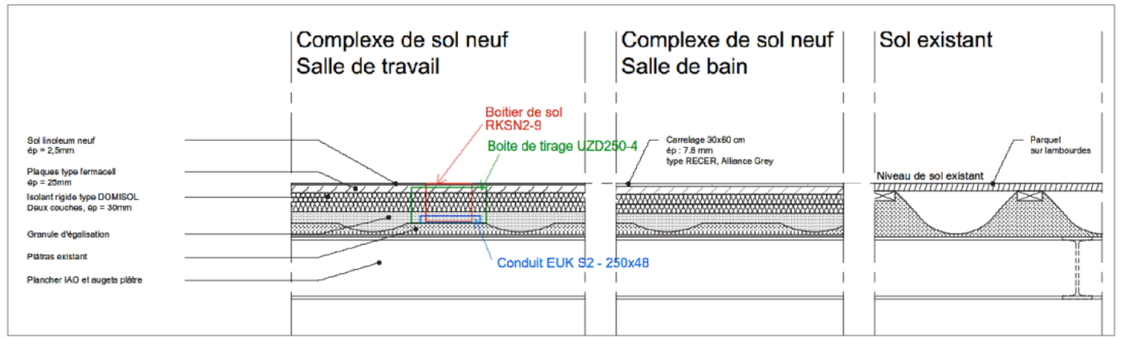


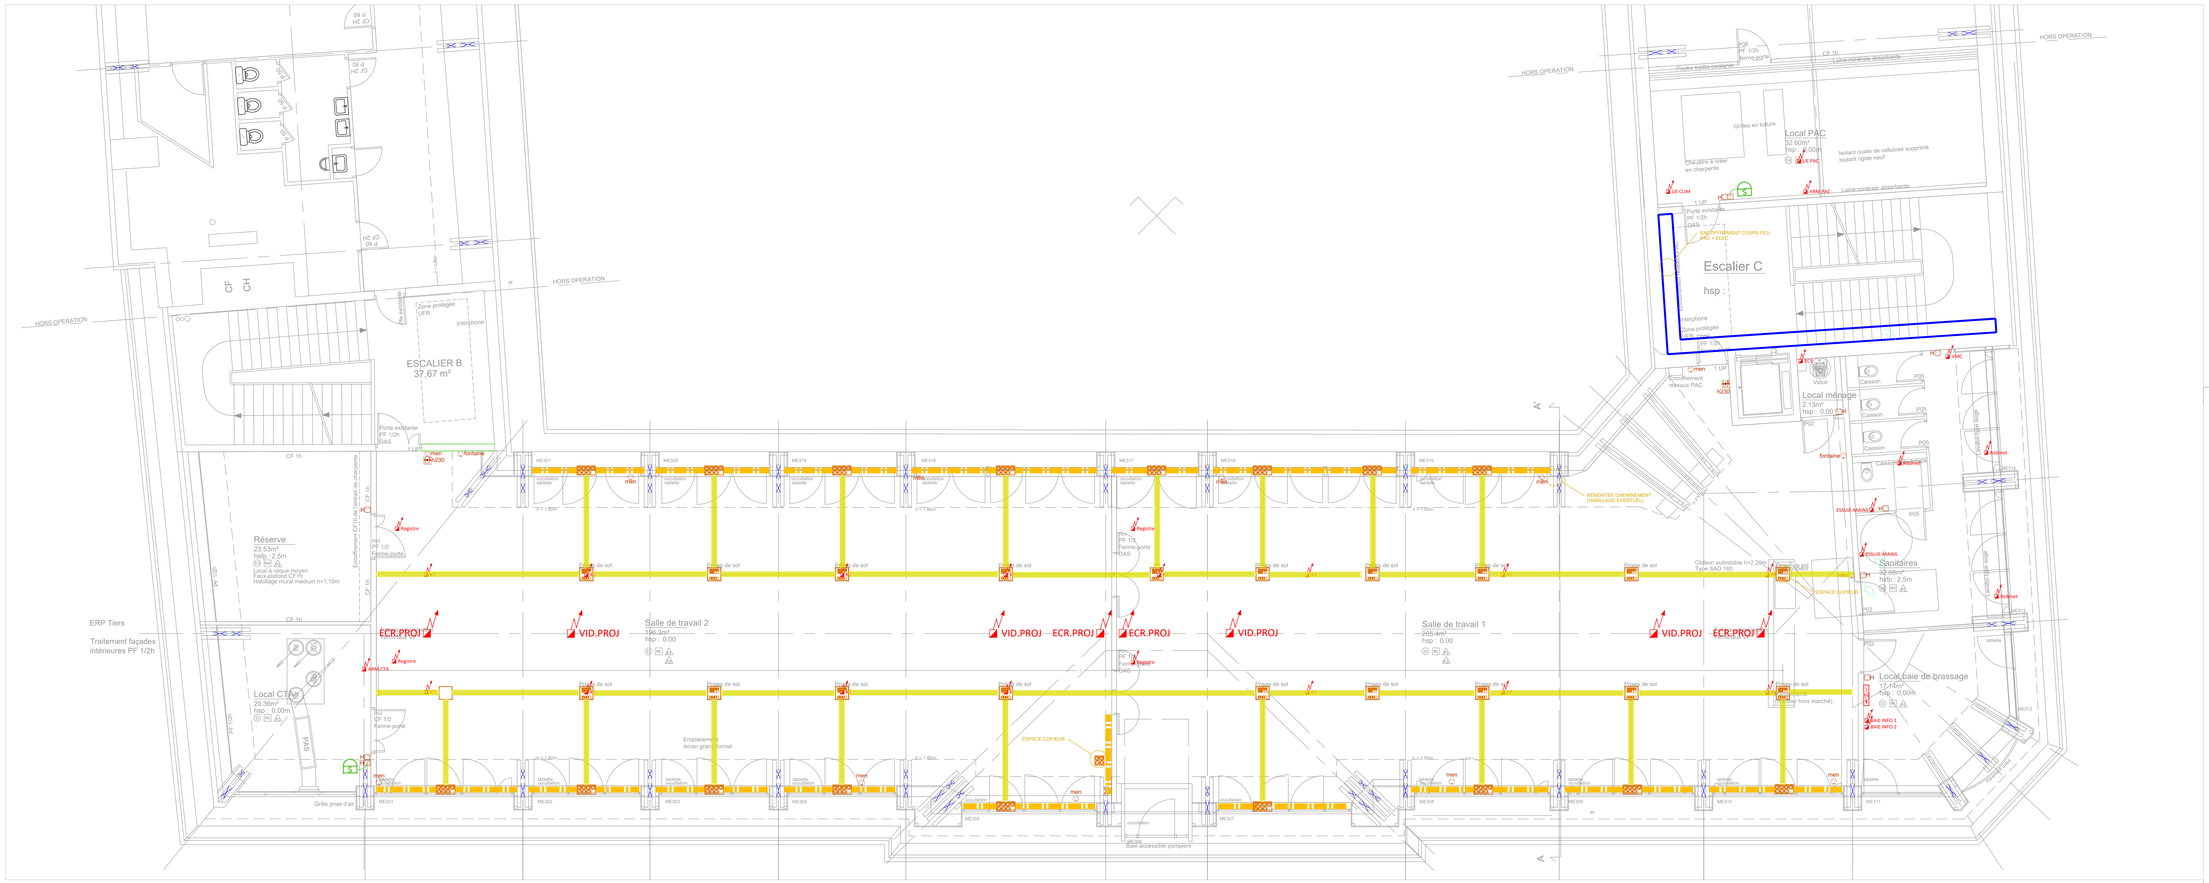

LEGENDE EQUIPEMENTS

LEGENDE CFO	DESIGNATION	LEGENDE CFA	DESIGNATION
	ARMOIRE ELECTRIQUE		SECURITE INCENDIE DECLENCHEUR MANUEL (CREATION)
	CHEMIN DE CABLE TYPE CHILLE PERFOREE CFO/CFA - 100/75mm		SECURITE INCENDIE DETECTEUR EXISTANT (DEPLACEMENT OU SUPPRESSION)
	SOUCHE DE DISTRIBUTION 2 COMPARTIMENTS Modèle/ou blanche		SECURITE INCENDIE DETECTEUR OPTIQUE + THERMIQUE (CREATION)
	SOUCHE DE DISTRIBUTION 2 COMPARTIMENTS Modèle/ou noire		SECURITE INCENDIE DETECTEUR EXISTANT
	RENFORT SUPPORTAGE CHEMIN DE CABLE Renfort nécessaire de mise en service		SECURITE INCENDIE DETECTEUR EXISTANT (DEPLACEMENT OU SUPPRESSION)
	ARRET D'URGENCE ELECTRIQUE		SECURITE INCENDIE DIFFUSEUR LUMINEUX (CREATION)
	ALIMENTATION ELECTRIQUE		SECURITE INCENDIE INDICATEUR D'ACTION
	LUMINAIRE TYPE D PLAFONNIER EMBP PROOF ETANCHE 1x32W DETECTEUR INTEGRE		SECURITE INCENDIE AVERTISSEUR SONORE (CREATION)
	LUMINAIRE TYPE 2 HUBLOT SURFACE DISC - 9*1427W DETECTEUR INTEGRE		SECURITE INCENDIE AVERTISSEUR SONORE (DEPLACEMENT OU SUPPRESSION)
	LUMINAIRE TYPE 1 PLAFONNIER ENCASTRE DANS STRUCTURE METALLIQUE PANEL LED Compact 600 36W GALLE		SECURITE INCENDIE ASSERVISSEMENT (SUIVANT PLAN)
	LUMINAIRE TYPE A APPLIQUE ACIER INOXYDABLE 20,5W BEGA 50224 2 CRADT		SECURITE INCENDIE ASSERVISSEMENT CLAPET COUPE FEU
	LUMINAIRE TYPE S RUBAN LED COB 5000K DANS PROFILE ALU MLINE COPRIM		BAIES INFORMATIQUES (VERIFIER)
	LUMINAIRE TYPE E APPLIQUE ACIER INOXYDABLE 2,7W BEGA 50224		ESPACE D'ATTENTE SECURISE POSTE REFUGE INTERPHONE
	GESTION DE L'ECLAIRAGE - SANITAIRES DETECTEUR DE PRESENCE IP 60 BEG LUXOMAT PD2M-1C/P		
	GESTION DE L'ECLAIRAGE - SALLES RE DETECTEUR DE PRESENCE IP 60 BEG LUXOMAT 2ALL COMPACT PD2M-IR/DIO/DALI-2		
	PRISE DE COURANT 2P 10/16A-T		
	PRISE DE COURANT 2P 10/16A-T ETANCHE		
	NOURRICE TYPE 1 - POSTE VIDEOPROJECTION 1 PC 16A/ 3 1 RJ45 cat 6 + 1 HDMI + 1 USB-C		
	NOURRICE TYPE 2 - POSTE MULTIMEDIA PERIPHERIQUE 1 PC 16A/ 3 3 RJ45 cat 6A blindées		
	NOURRICE TYPE 3 - BOITE DE SOL 1 PC 16A/ 3 3 RJ45 cat 6A blindées		
	NOURRICE TYPE M - BOITE DE SOL Non équipée - Prévue pour évolutions		
	NOURRICE TYPE 4 - LOCAL INFORMATIQUE 1 PC 16A/ 3 2 RJ45 cat 6A blindées		
	ECLAIRAGE DE SECURITE TYPE 1 - BLOC AFNOR ETANCHE		
	ECLAIRAGE DE SECURITE TYPE 2 BLOC AUTONOME PORTABLE D'INTERVENTION (BAPI)		
	ECLAIRAGE DE SECURITE TYPE 3 BLOC AT N ARCHITECTURAL BEHAR COMPACT TRIANGULAIRE ETANCHE		
	ECLAIRAGE DE SECURITE TYPE 4 BLOC AT N ARCHITECTURAL BEHAR SPIRIT		
			KT climatisation (Pour info)

ISAE SUPMECA

RÉAMÉNAGEMENT DES COMBLES EN BUREAU D'ÉTUDE

PROJET

Maître d'Ouvrage

ISAE Supméca
6 rue Fernand Hainaut
93400 SAINT-OUEN

Maîtrise d'œuvre

Architectes	Daniel CLERIS ARCHITECTE 9 rue du Colonel Rozanoff 75012 Paris	M : 01 48 78 37 50 contact@cpiluxe.fr
BET Structure	EGB 34 Boulevard Hébert Mareuil 35400 SAINT-MALO	T : 02 99 56 73 73 stamic@egb35.fr
BET Fluides	CETRAC 3 rue Jacques Brel 44800 SAINT-HERBLAIN	T : 02 51 83 72 55 mtesta@cetrac.fr
Economiste	SEREB Concept 121 rue d'Aguesseau 92100 BOULOGNE-BILLANCOURT	T : 09 64 12 24 04 gaiser@sereb-concept.fr
Acousticien	Décibels & Cerrigrades 149 Avenue du Maine 75014 PARIS	T : -- -- -- -- -- contact@decibels-cerrigrades.com
Pilote	CDP 577 rue de la Croix Verte 60600 AGNETZ	T : 03 44 27 47 89 ocarre.sa@cdp.fr
Bureau de contrôle	BTP Consultants 19 avenue du Centre 78280 GUYANCOURT	T : 06 60 14 71 26 gna.kom@btp-consultants.fr
Coordonnateur SPS	- - -	T : 00 00 00 00 00 @.com

PLAN D'IMPLANTATIONS COURANTS FORTS DISTRIBUTION AU SOL ALIMENTATIONS FORCE

Indice 0 : Première diffusion

date	échelle	phase	plan n°	indice
Sept 2026	1/50	DCE	EL01	0

NOM FICHIER =SN05_PLN_ELC-R+3 V3.dwg