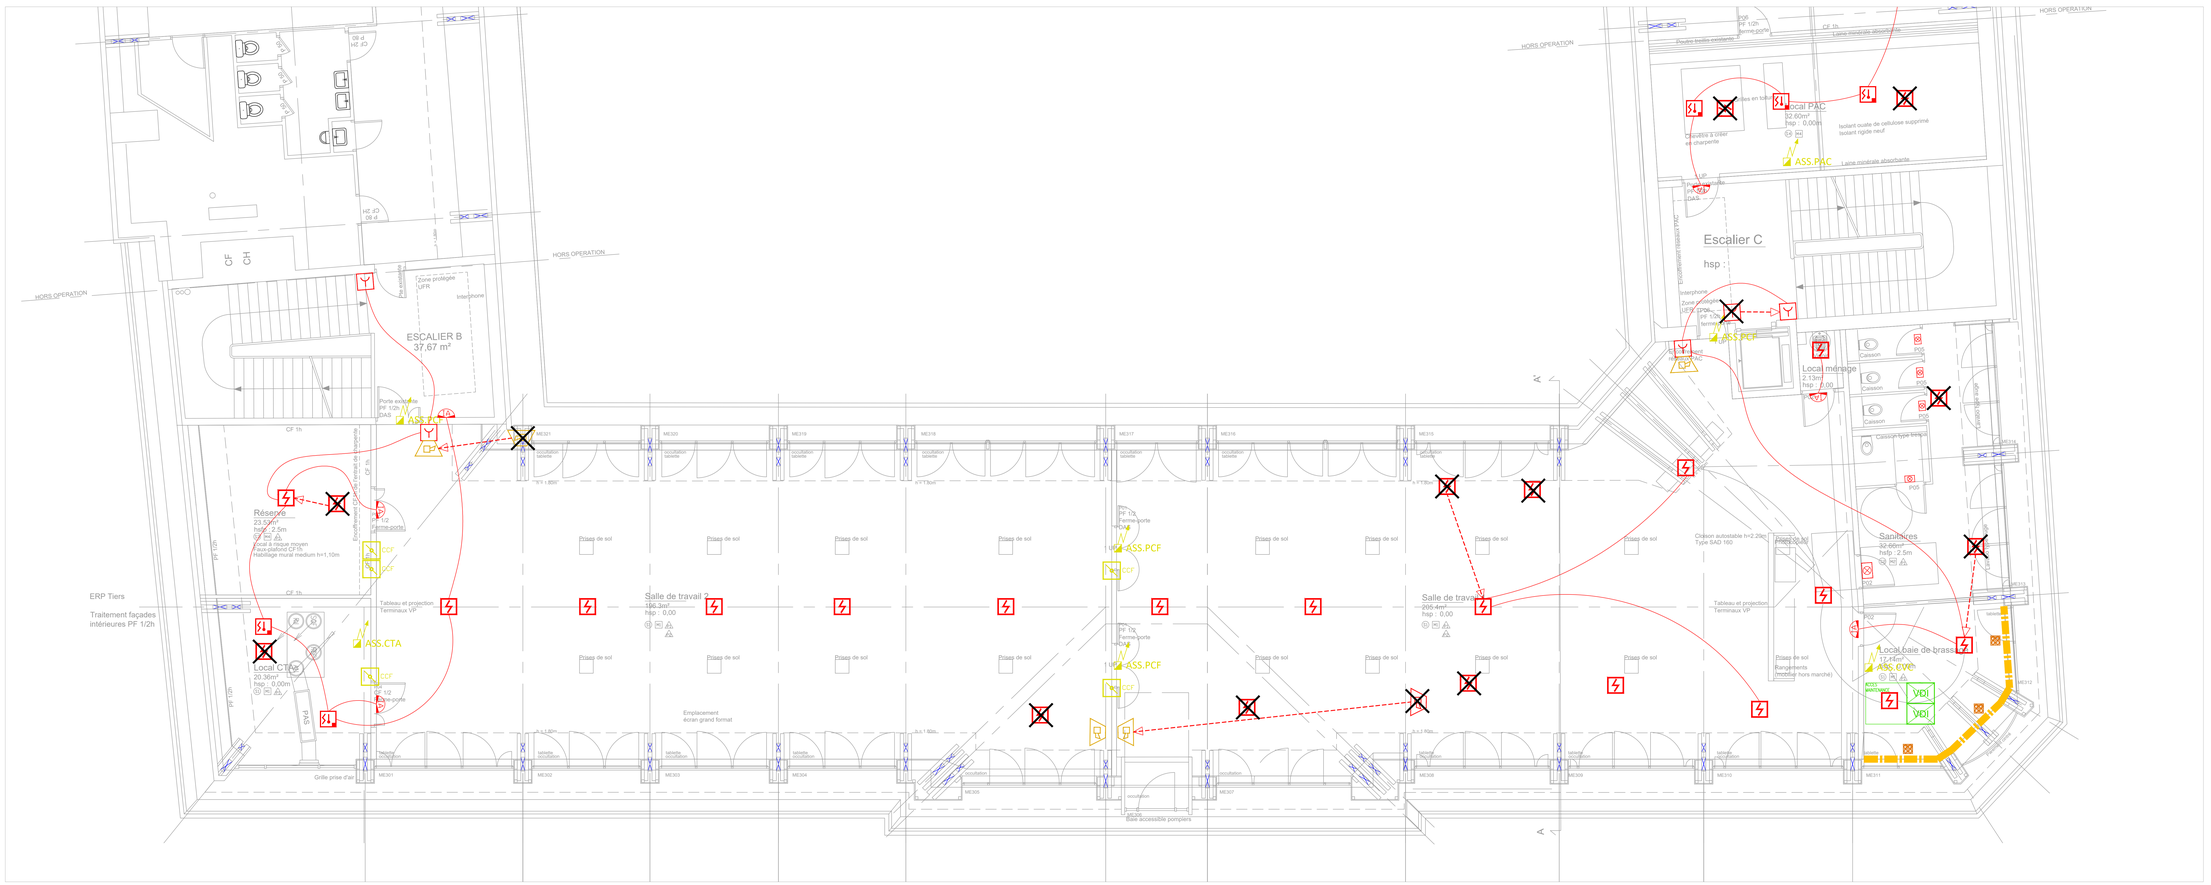


LEGENDE EQUIPEMENTS

LEGENDE CFO	DESIGNATION	LEGENDE CFA	DESIGNATION
	ARMOIRE ELECTRIQUE		SECURITE INCENDIE DECLENCHEUR MANUEL (CREATION)
	CHEMIN DE CABLE TYPE DALLE PERFOREE CFO/CFA - l=300/75mm		SECURITE INCENDIE DECLENCHEUR MANUEL EXISTANT (DEPLACEMENT OU SUPPRESSION)
	SOUS-COTTE DE DISTRIBUTION 2 COMPARTIMENTS 300x200/75mm mini		SECURITE INCENDIE DETECTEUR OPTIQUE + THERMIQUE (CREATION)
	SOUS-COTTE DE DISTRIBUTION 3 COMPARTIMENTS 1000/50mm mini		SECURITE INCENDIE DETECTEUR EXISTANT
	RENFORT SUPPORTAGE CHEMIN DE CABLE (suivant contrainte de mise en service)		SECURITE INCENDIE DETECTEUR EXISTANT (DEPLACEMENT OU SUPPRESSION)
	ARRET D'URGENCE ELECTRIQUE		SECURITE INCENDIE DIFFUSEUR LUMINEUX (CREATION)
	ALIMENTATION ELECTRIQUE		SECURITE INCENDIE INDICATEUR D'ACTION
	LUMINAIRE TYPE 0 PLAFONNIER CARRE PROOF ETANCHE 1x32W DETECTEUR INTEGRE		SECURITE INCENDIE AVERTISSEUR SONORE (CREATION)
	LUMINAIRE TYPE 2 HUBLOT SURFACE DISC - 9*1427W DETECTEUR INTEGRE		SECURITE INCENDIE AVERTISSEUR SONORE (DEPLACEMENT OU SUPPRESSION)
	LUMINAIRE TYPE 3 PLAFONNIER ENCASTRE DANS STRUCTURE METALLIQUE PANEL LED Compact 600 36W DALI 2		SECURITE INCENDIE ASSERVISSEMENT (SUIVANT PLAN)
	LUMINAIRE TYPE 4 APPLIQUE ACIER INOXYDABLE 2L/3W BEGA 33234 L 3 K4 DCP		SECURITE INCENDIE ASSERVISSEMENT CLAPET COUPE FEU
	LUMINAIRE TYPE 5 RUBAN LED COB 3500K DANS PROFILE ALU MLINE CORNER		BAIES INFORMATIQUES (500/600)
	LUMINAIRE TYPE 6 APPLIQUE ACIER INOXYDABLE 2.7W BEGA 33234		ESPACE D'ATTENTE SECURISE POSTE REFUGE INTERPHONE
	GESTION DE L'ECLAIRAGE - BALISES BE DETECTEUR DE PRESENCE IP 60 BEG LUXOMAT PD2/M-1C/DP		
	GESTION DE L'ECLAIRAGE - BALISES BE DETECTEUR DE PRESENCE IP 60 BEG LUXOMAT BALL COMPACT PD2/M-IR/ACO-DALI-2		
	PRISE DE COURANT 2P 10/16A+T		
	PRISE DE COURANT 2P 10/16A+T ETANCHE		
	NOURRICE TYPE 1 - POSTE VIDEOPROJECTION - 1 PC 16A+T 1 PC/6A+N + 1 HDMI + 1 USB-C		
	NOURRICE TYPE 2 - POSTE MULTIMEDIA PERIPHERIQUE - 1 PC 16A+T 3 PC/6A+T sur 6A bimotrec		
	NOURRICE TYPE 3 - BOITE DE SOL - 6 PC 16A+T 4 PC/6A+T sur 6A bimotrec		
	NOURRICE TYPE 4L - BOITE DE SOL - Non équipée utilisée en derivation de réseaux		
	NOURRICE TYPE 4 - LOCAL INFORMATIQUE - 2 PC 16A+T 2 PC/6A+T sur 6A bimotrec		
	ECLAIRAGE DE SECURITE TYPE 1 - BLOC 45 lm ETANCHE		
	ECLAIRAGE DE SECURITE TYPE 2 BLOC AUTONOME PORTABLE D'INTERVENTION (BAPI)		
	ECLAIRAGE DE SECURITE TYPE 3 - BLOC 45 lm ARCHITECTURAL BEHAR COMPACT TRIANGULAIRE ETANCHE		
	ECLAIRAGE DE SECURITE TYPE 4 - BLOC 360 lm ARCHITECTURAL BEHAR EXPAIR		K7 climatisation (Pour info)

ISAE SUPMECA

RÉAMÉNAGEMENT DES COMBLES EN BUREAU D'ÉTUDE

PROJET

Maître d'Ouvrage

ISAE Supméca
6 rue Fernand Hainaut
93400 SAINT-OUEN

T. 01 49 45 29 00
christophe.massias1@isae-supmeca.fr

Maîtrise d'œuvre

Architectes	Daniel CLERIS ARCHITECTE 9 rue du Colonel Rozanoff 75012 Paris	M - 01 48 78 37 50 contact@cpluss.fr
BET Structure	ECB 34 Boulevard Villebois Mareuil 35400 SAINT-MALO	T. 02 99 56 73 73 stamico@ecb35.fr
BET Fluides	CETRAC 3 rue Jacques Brel 44800 SAINT-HERBLAIN	T. 02 51 83 72 55 mtesta@cetrac.fr
Economiste	SEREB Concept 121 rue d'Aguesseau 92100 BOULOGNE-BILLANCOURT	T. 09 64 12 24 04 gsierra@sereb-concept.fr
Acousticien	Décibels & Cerrigrades 149 Avenue du Maine 75014 PARIS	T. - - - - - - - - contact@decibels-cerrigrades.com
Pilote	COP 577 rue de la Croix Verte 60600 AGNETZ	T. 03 44 27 47 89 ocarruel@vdp.fr
Bureau de contrôle	BTP Consultants 19 avenue du Centre 78280 GUYANCOURT	T. 06 60 14 71 26 gna.kom3@g-consultants.fr
Coordonnateur SPS	- - -	T. 00 00 00 00 00 @.com

PLAN D'IMPLANTATIONS
COURANTS FAIBLES

Indice 0 : Première diffusion

échelle	phase	plan n°	indice
Juillet 2026	1/50	DCE	EL03