


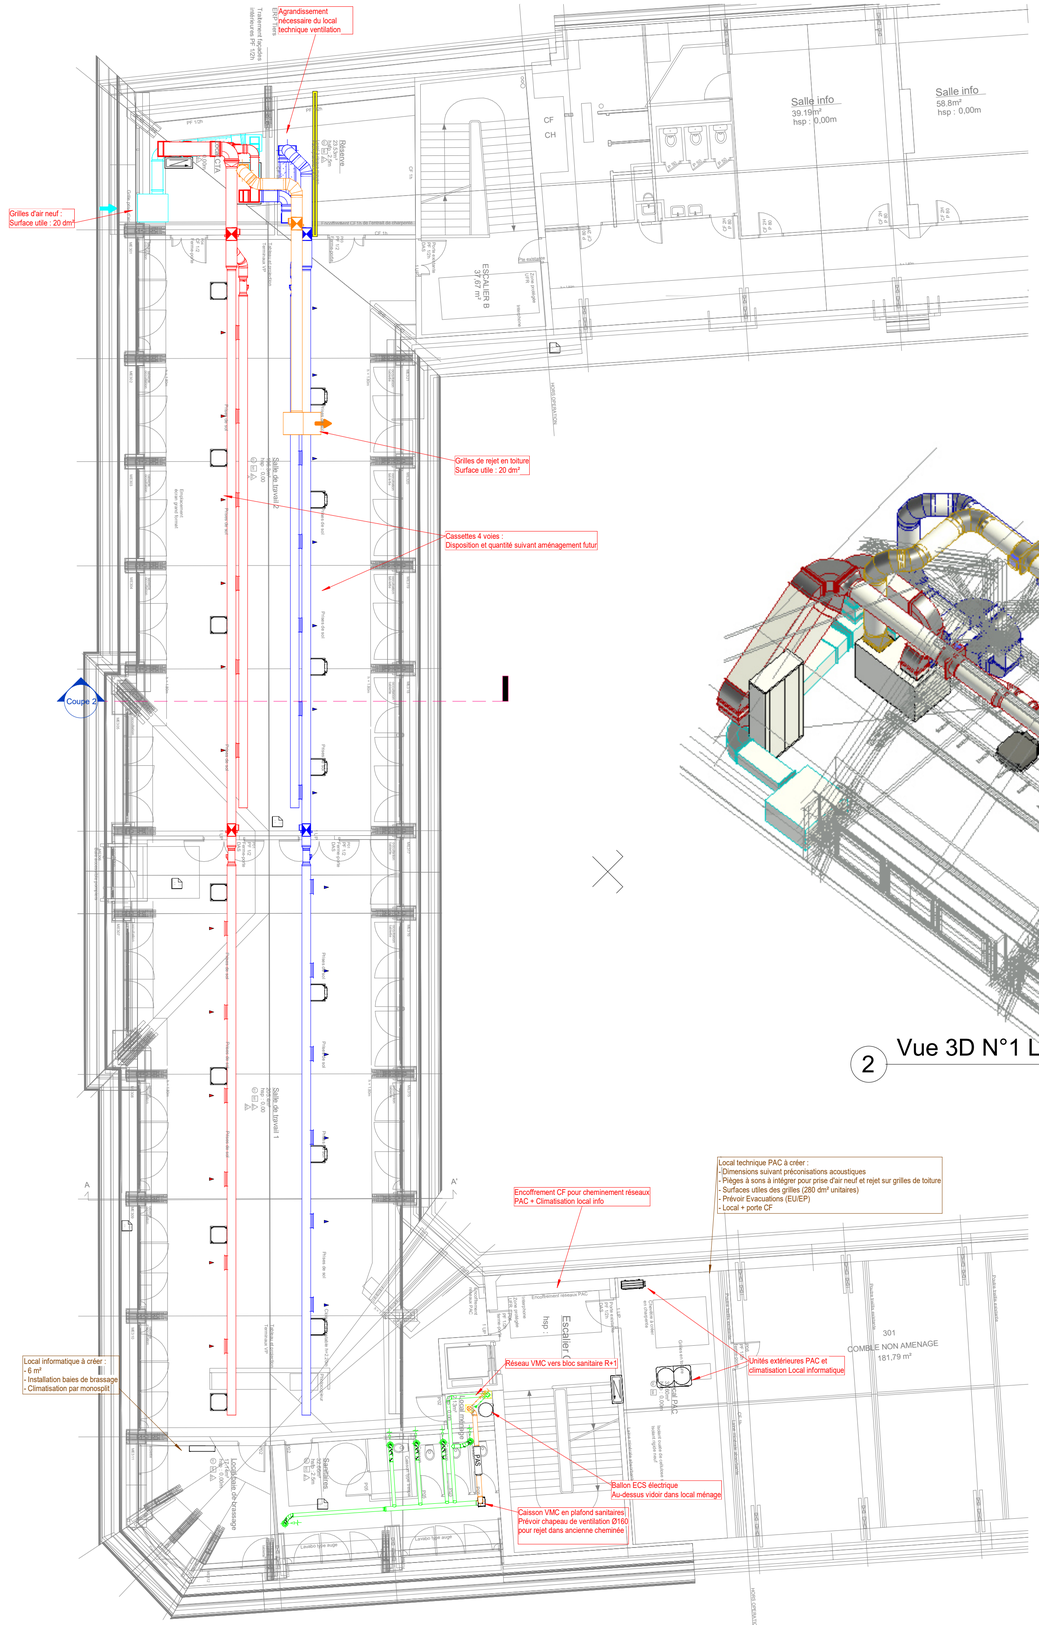


2 Vue 3D N°1 LT Ventilation

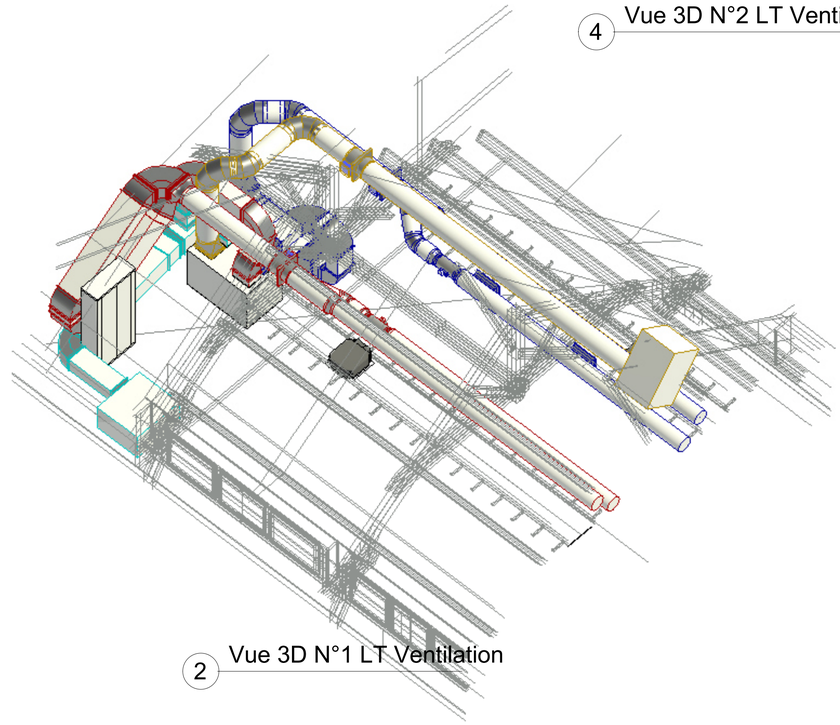

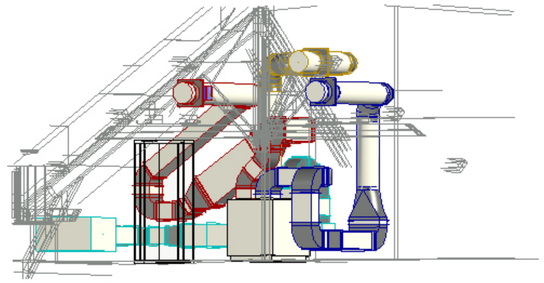

4 Vue 3D N°2 LT Ventilation

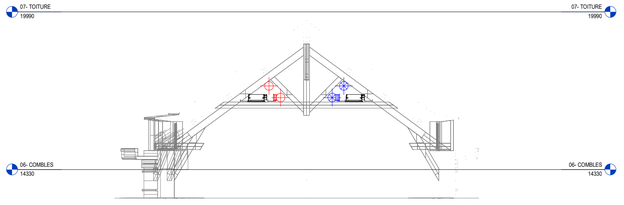

3 Coupe 2

1 : 100

RUE FERNAND HANAUT

ISAE - SUPMECA

Rénovation technique des combles

Maître d'ouvrage	Architecte	Bureau de contôle
ISAE - SUPMECA	DANIEL CLERIS - Architecte	

Indice	Date	Objet de la modification

CETRAC INGENIERIE

Plan CVP - Niveau Combles (R+3)

Juillet 2026 | 1 : 100 | DCE | CVP 01 | Indice

CETRAC INGENIERIE - Agence de Saint-Herblain - 3 Rue Jacques Brel - 44814 Saint-Herblain - 02.51.83.72.55 - www.cetrac.fr

21/07/2026 13:58:14