Permis de construire

DOSSIER SPÉCIFIQUE PC39 - PC40

PERMIS DE CONSTRUIRE
PIECES ANNEXES


SOMMAIRE

PC40 - PIÈCES GRAPHIQUES 3
PC40-2 - PLAN DE SITUATION 4
PC40-4a - PLAN DE MASSE 5
PC40-4b - ÉLÉVATION EST (rue Fernand Hainaut) 6
PC40-4c - ÉLÉVATION OUEST (cour intérieure) 8
PC40-4d - ÉLÉVATION SUD (cour Ecole Anatole France) 9
PC40-4e - ÉLÉVATION NORD (cour intérieure) 10
PC40-5a - PLANS DE REZ-DE-CHAUSSÉE 11
PC40-5b - PLAN DU R+3 (COMBLES) 12


PC39 - PIÈCES GRAPHIQUES 13
PC39-7 - PLAN DE REZ-DE-CHAUSSEE 14
PC39-8 - PLAN DU R+3 (COMBLES) 15
PC39-9a PLANS DES MEZZANINES EXISTANTES 16
PC39-9b - PLANS DU PREMIER ETAGE EXISTANT 17
PC39-9c - PLANS DU DEUXIEME ETAGE EXISTANT 18
PC39-9d - PLANS DU TROISIÈME ETAGE EXISTANT 19

Pièces Graphiques - PC40


PLAN DE SITUATION

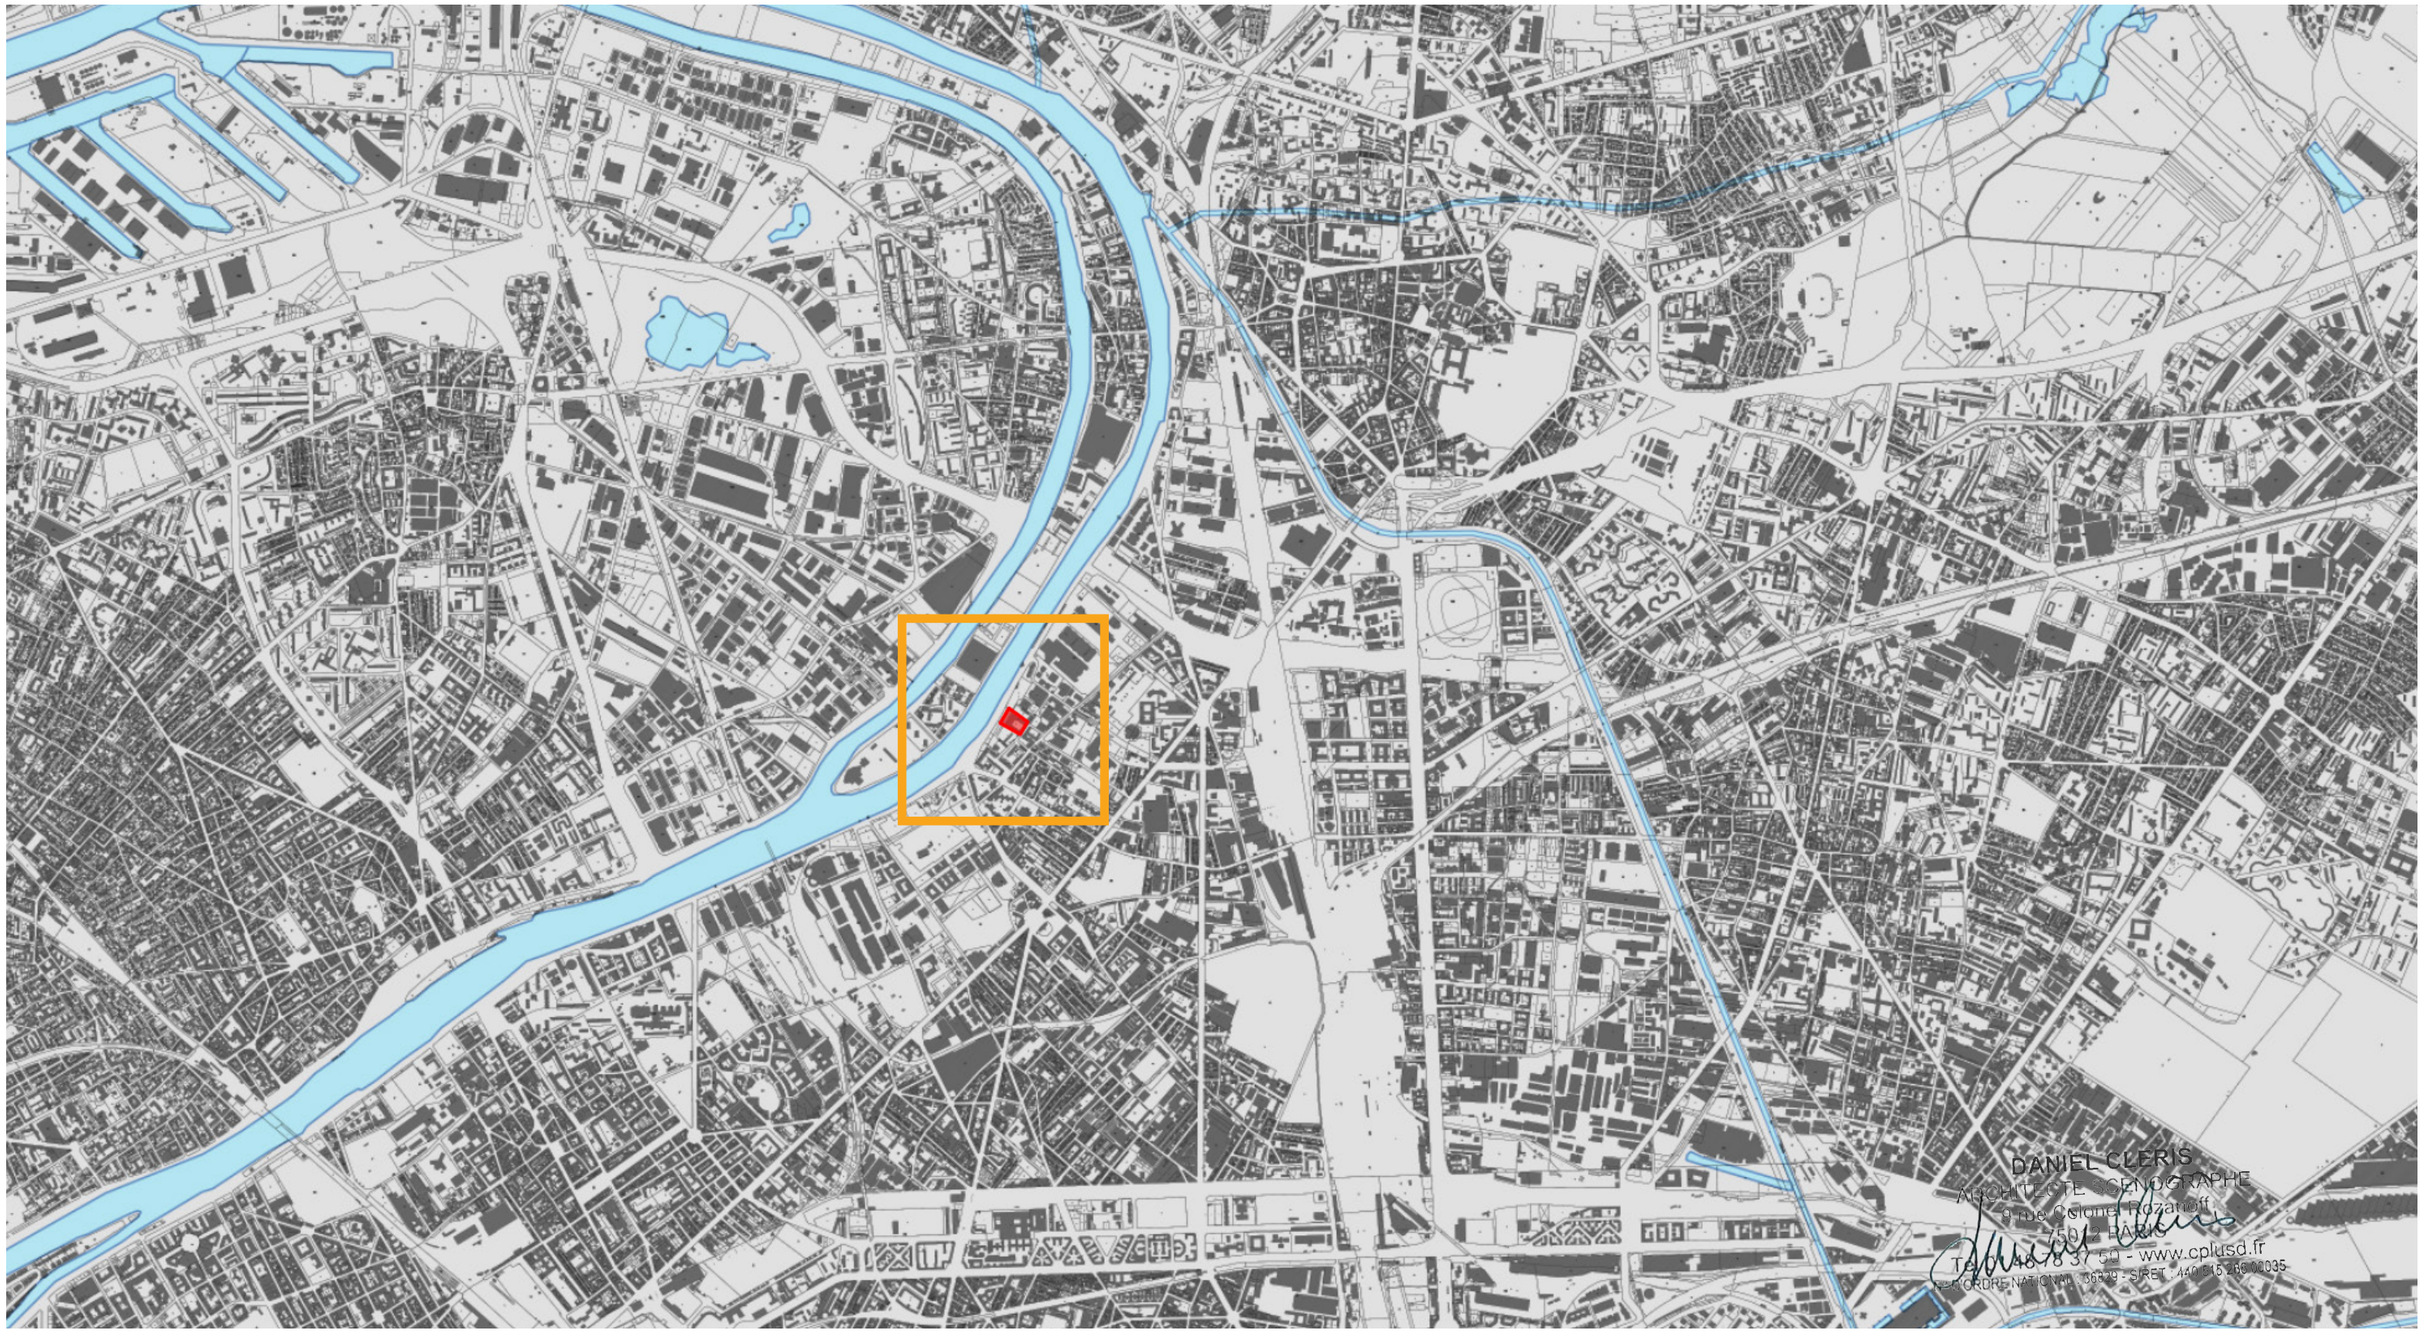

PLAN DE MASSE

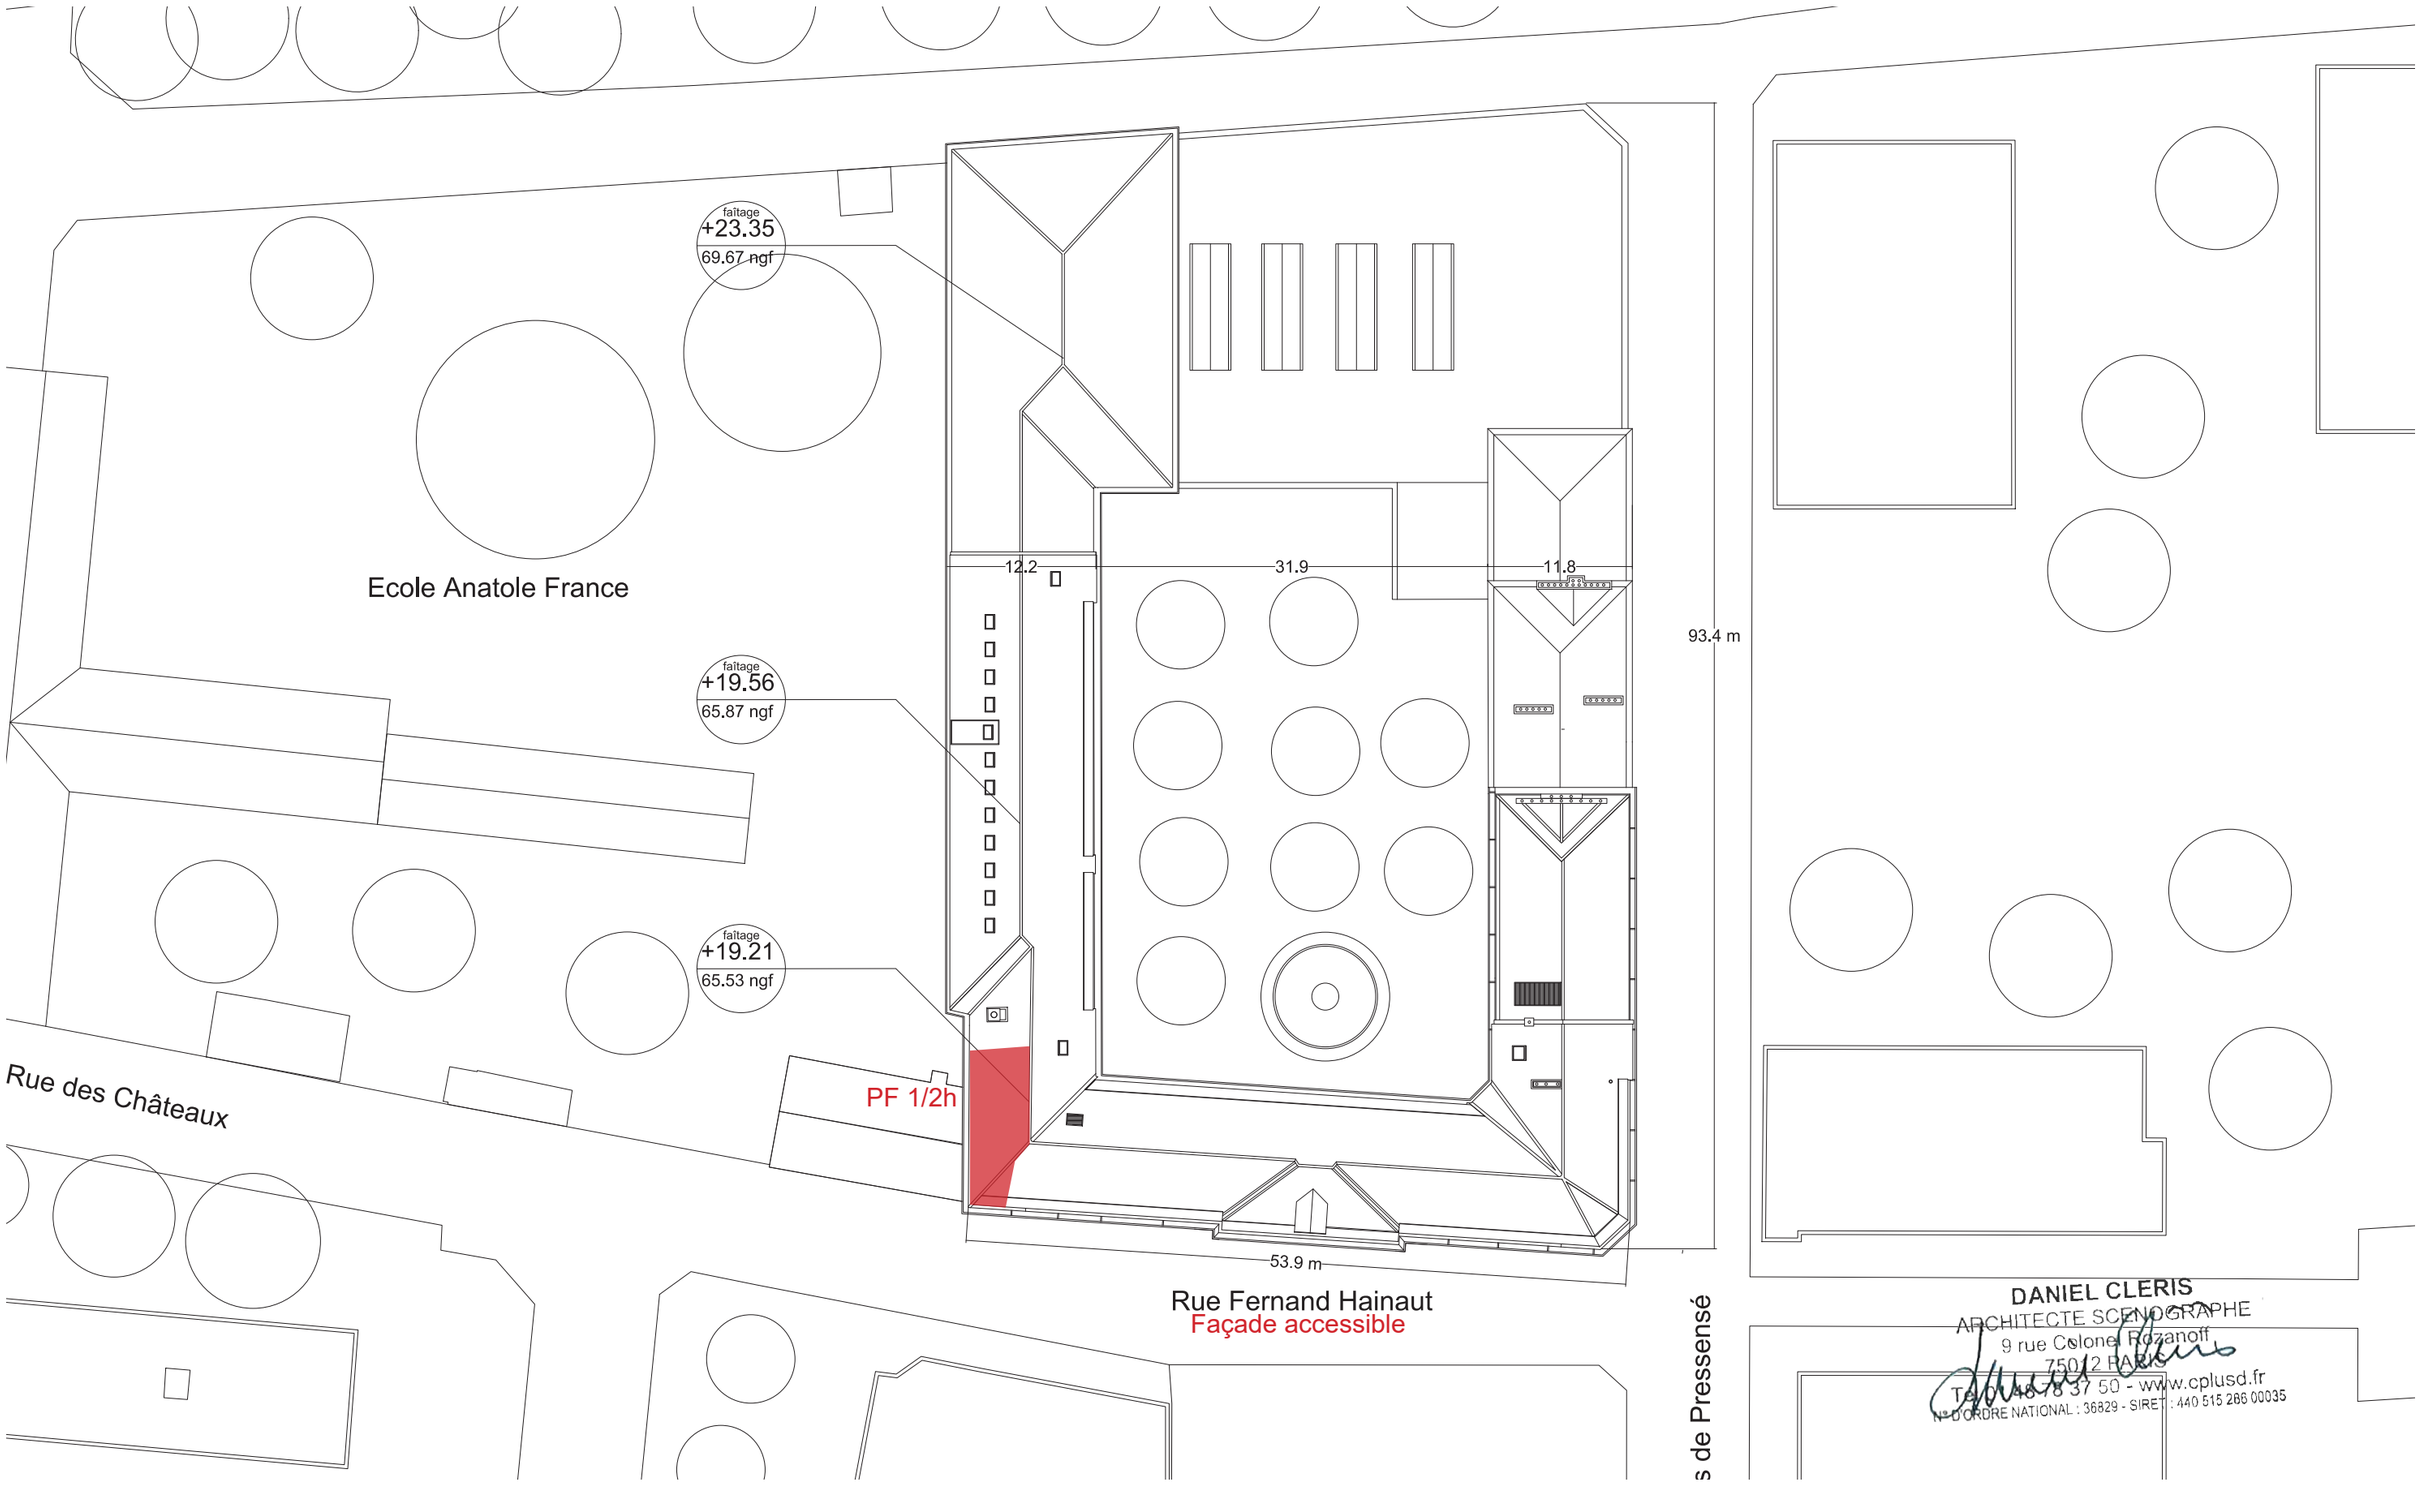


DANIEL CLERIS
ARCHITECTE SCENOGRAPHE
9 rue Colonel Rozanoff
75012 PARIS
Tél. 01 48 78 37 50 - www.cplusd.fr
N° D'ORDRE NATIONAL : 36829 - SIRET : 440 515 286 00035

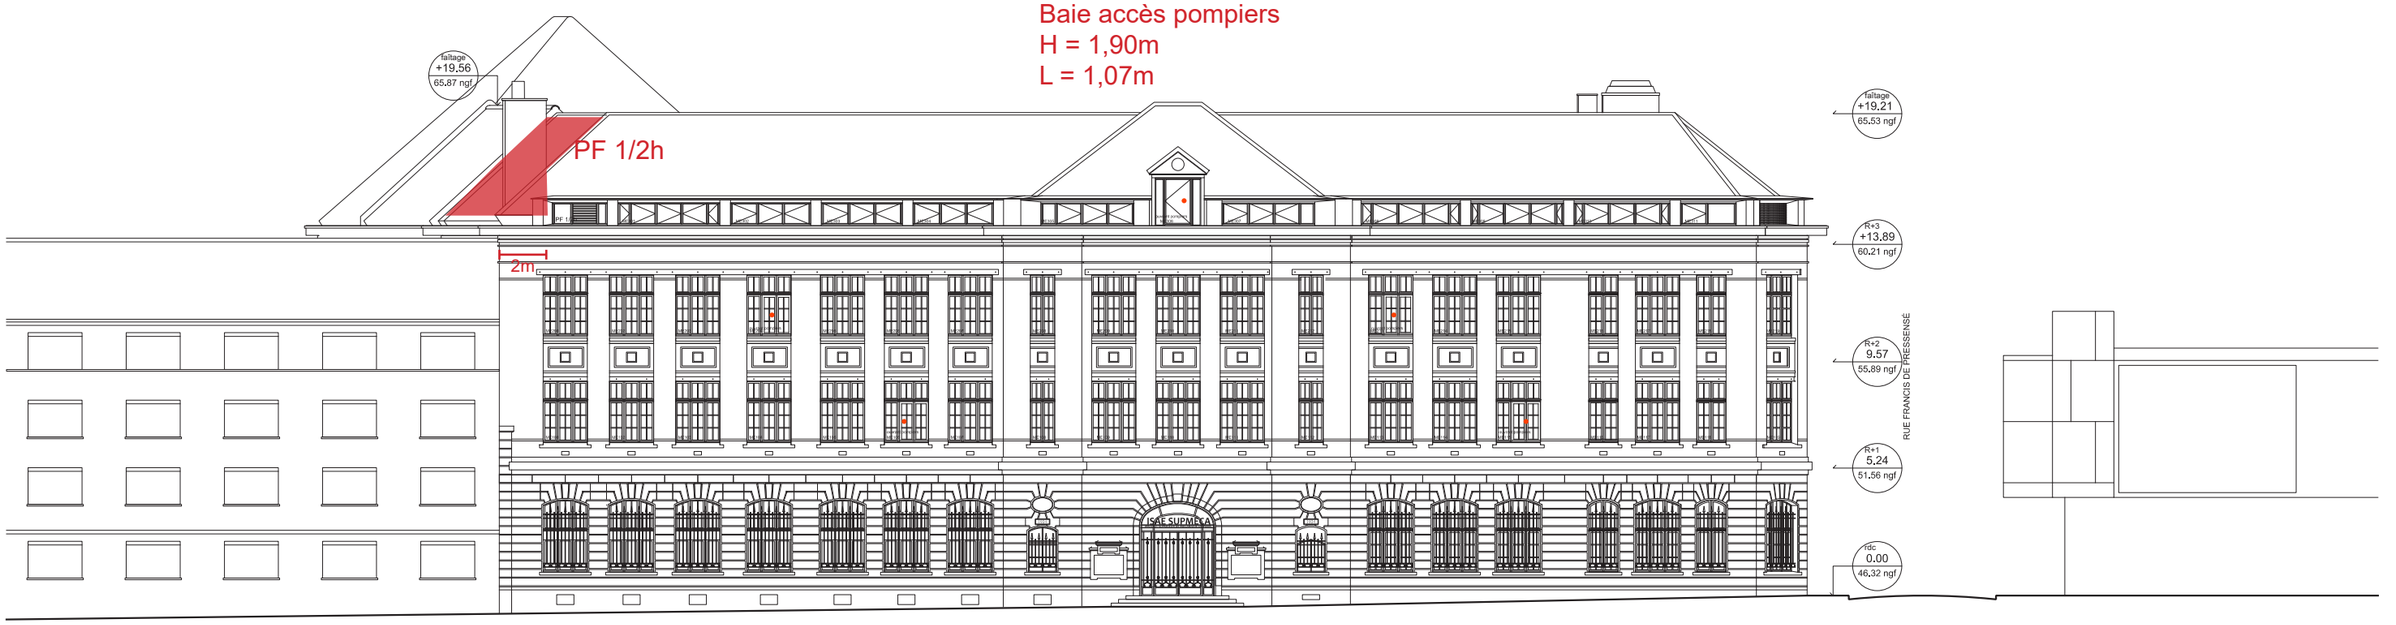


ECOLE ANATOLE FRANCE


Façade accessible


Accès principal

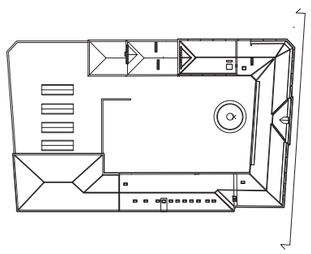

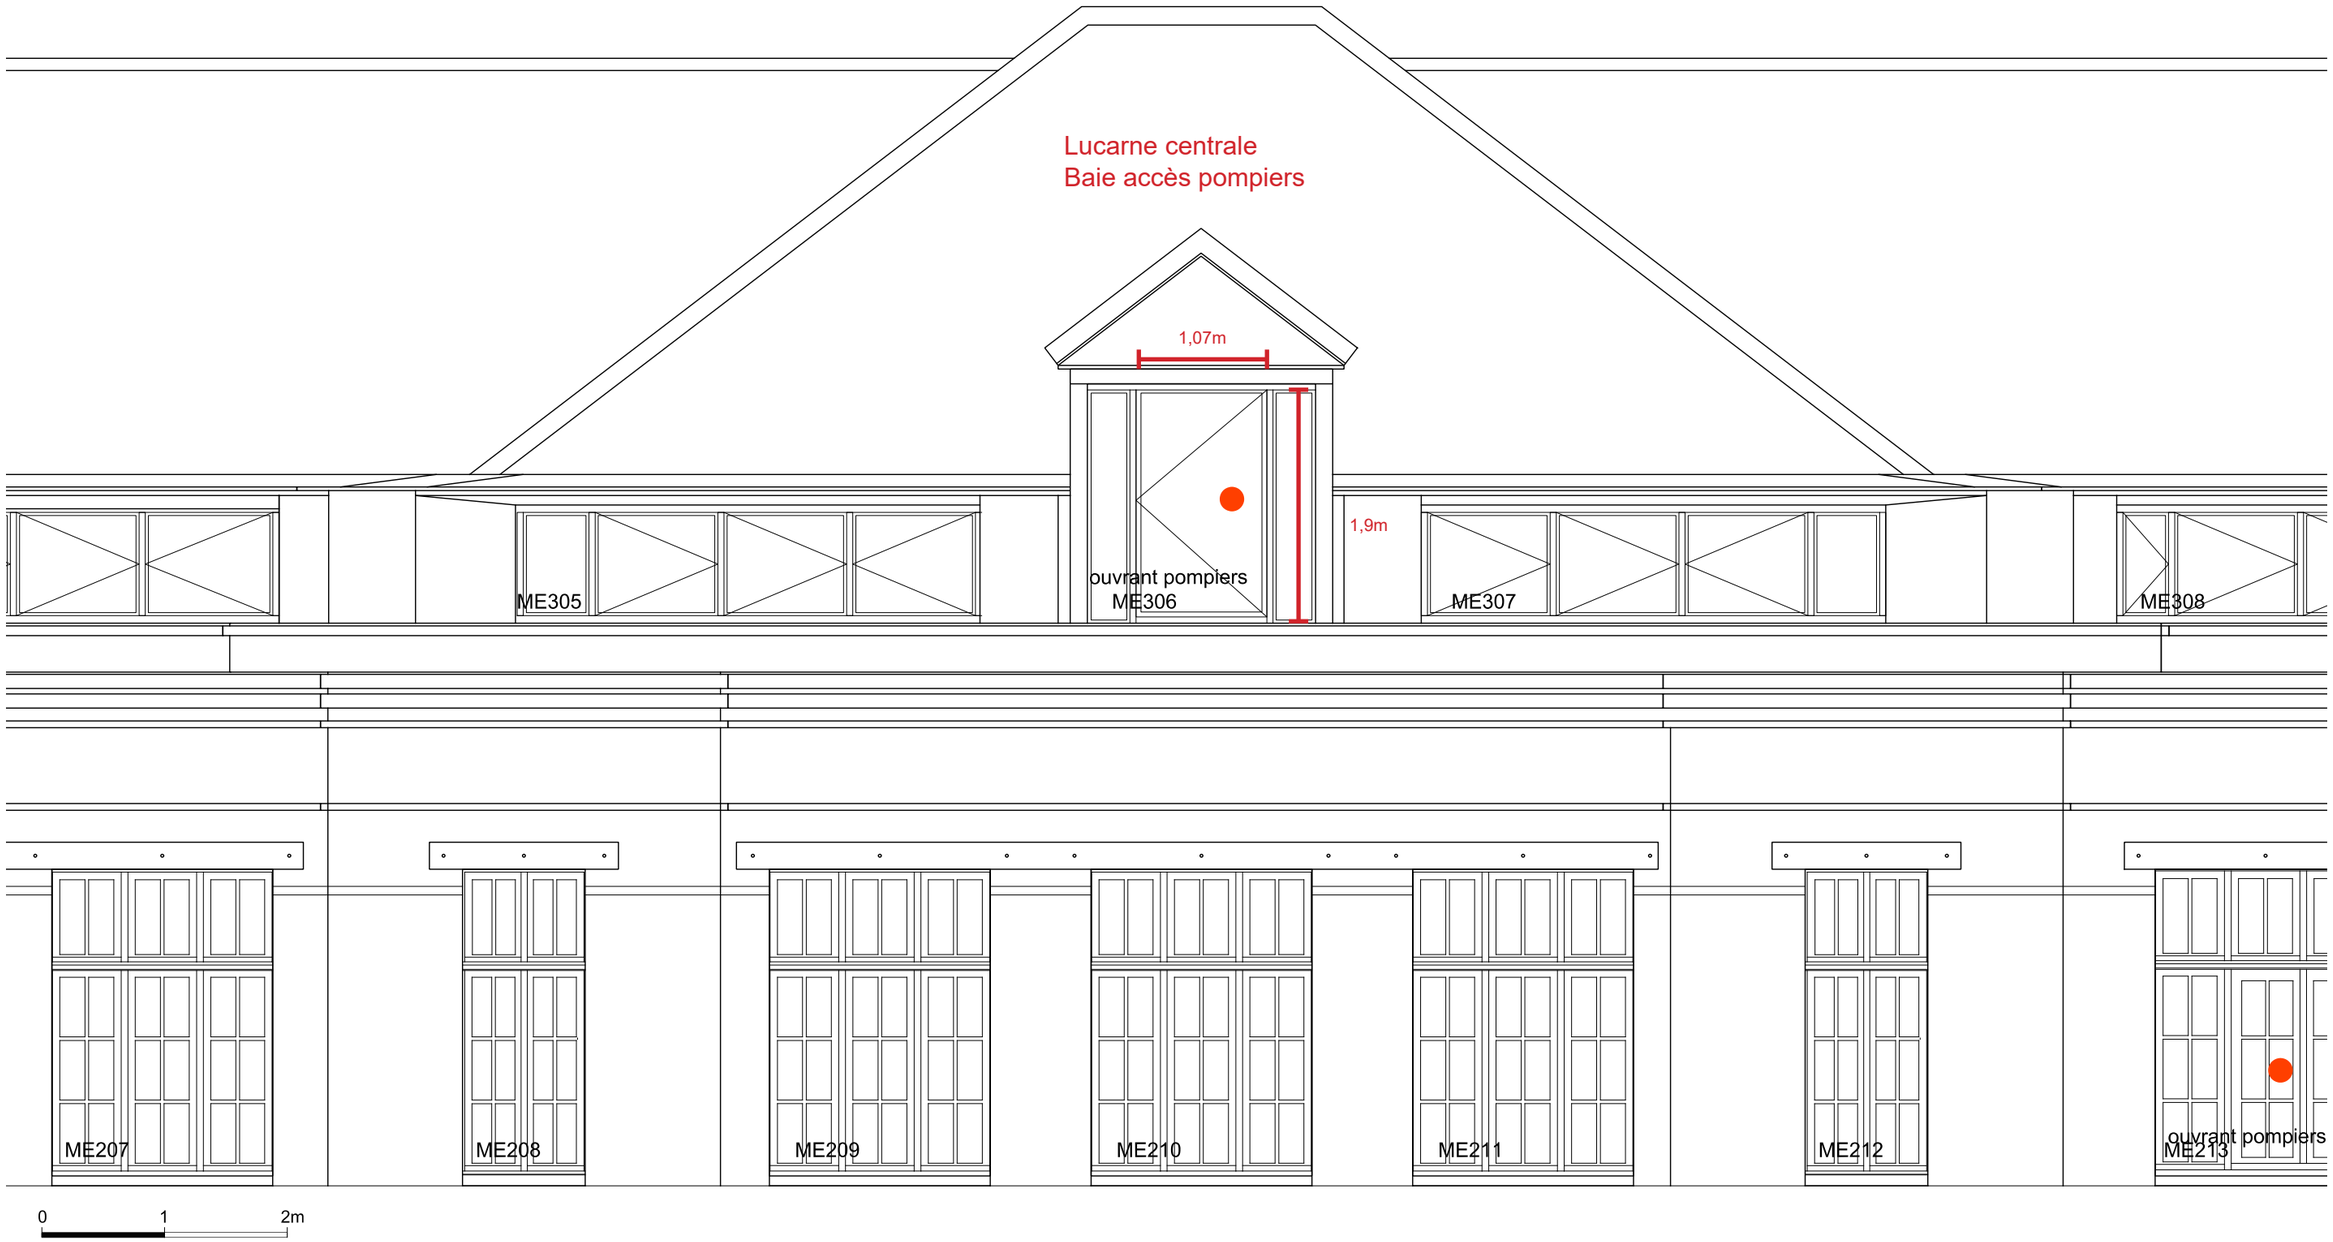


Lucarne centrale
Baie accès pompiers
1,07m
1,9m
ME305
ouvrant pompiers
ME306
ME307
ME308
ME207
ME208
ME209
ME210
ME211
ME212
ouvrant pompiers
ME213
0
1
2m

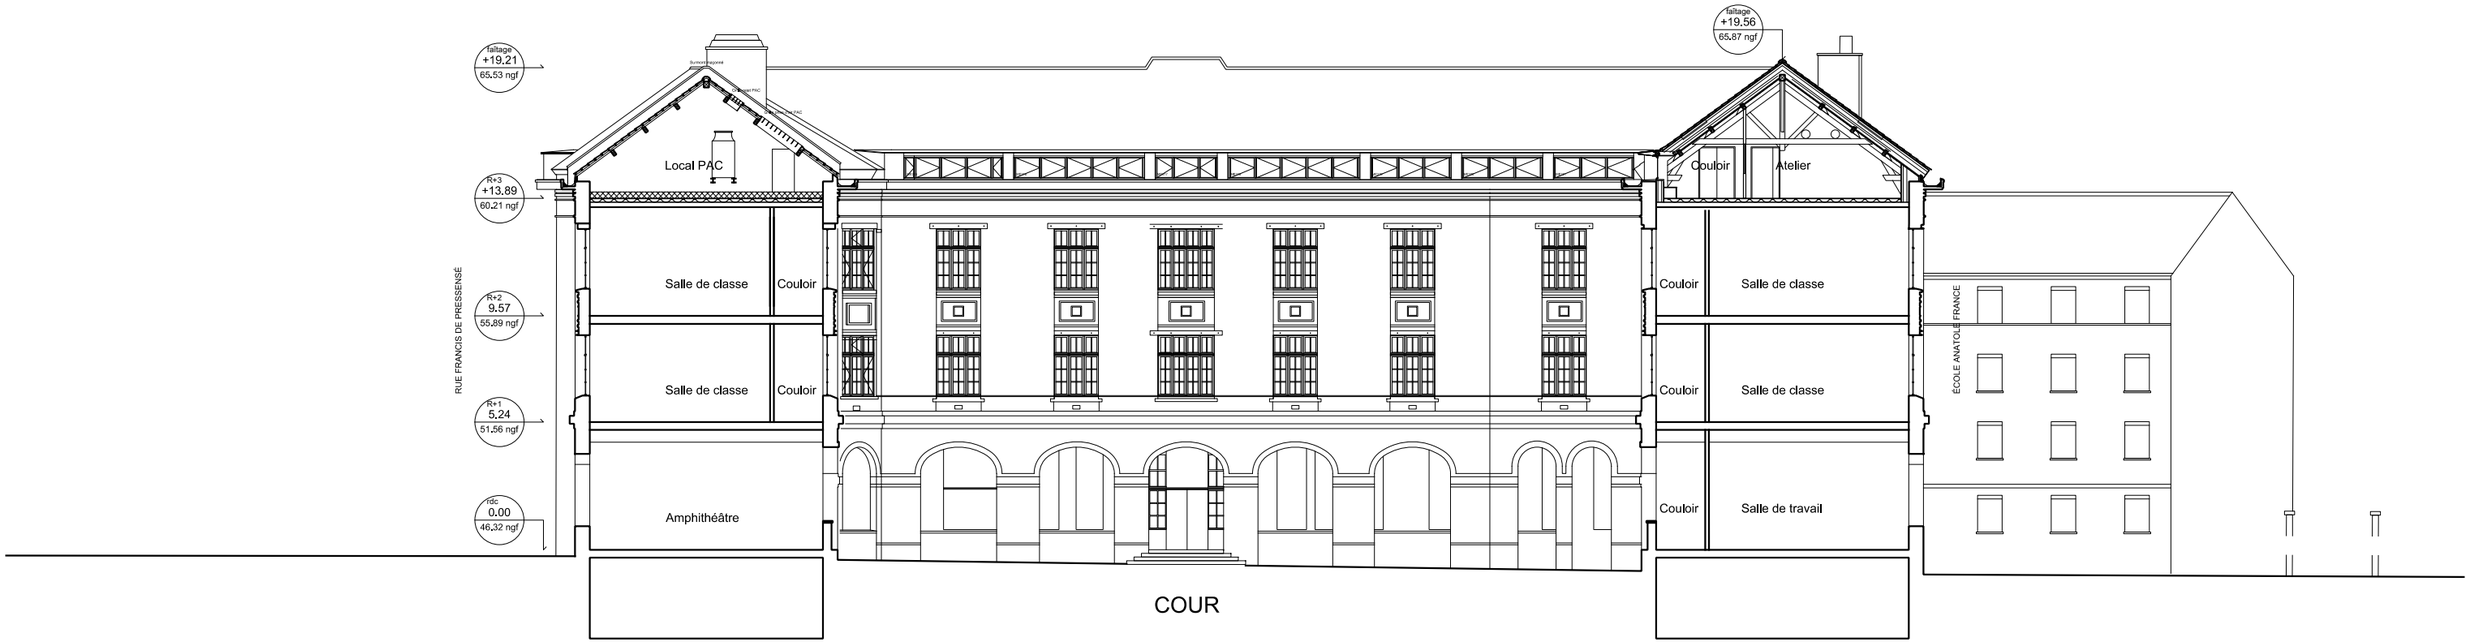

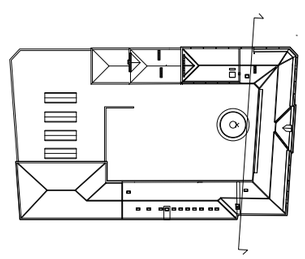

ISAE SUPMECA
3 rue Fernand Hainaut
93400 SAINT-OUEN-SUR-SEINE


Restructuration des combles
Aménagement d'un Bureau d'Etudes


Daniel Cléris Architecte ; SEREB : économiste ; ECB: Structure, fluide et électricité
GENERAL ACOUSTICS : Acousticien ; O2P : Pilotage OPC

PC - DS
Sept
2026

PC40-4c - ÉLÉVATION OUEST (cour intérieure)

etat projeté - échelle 1/250e

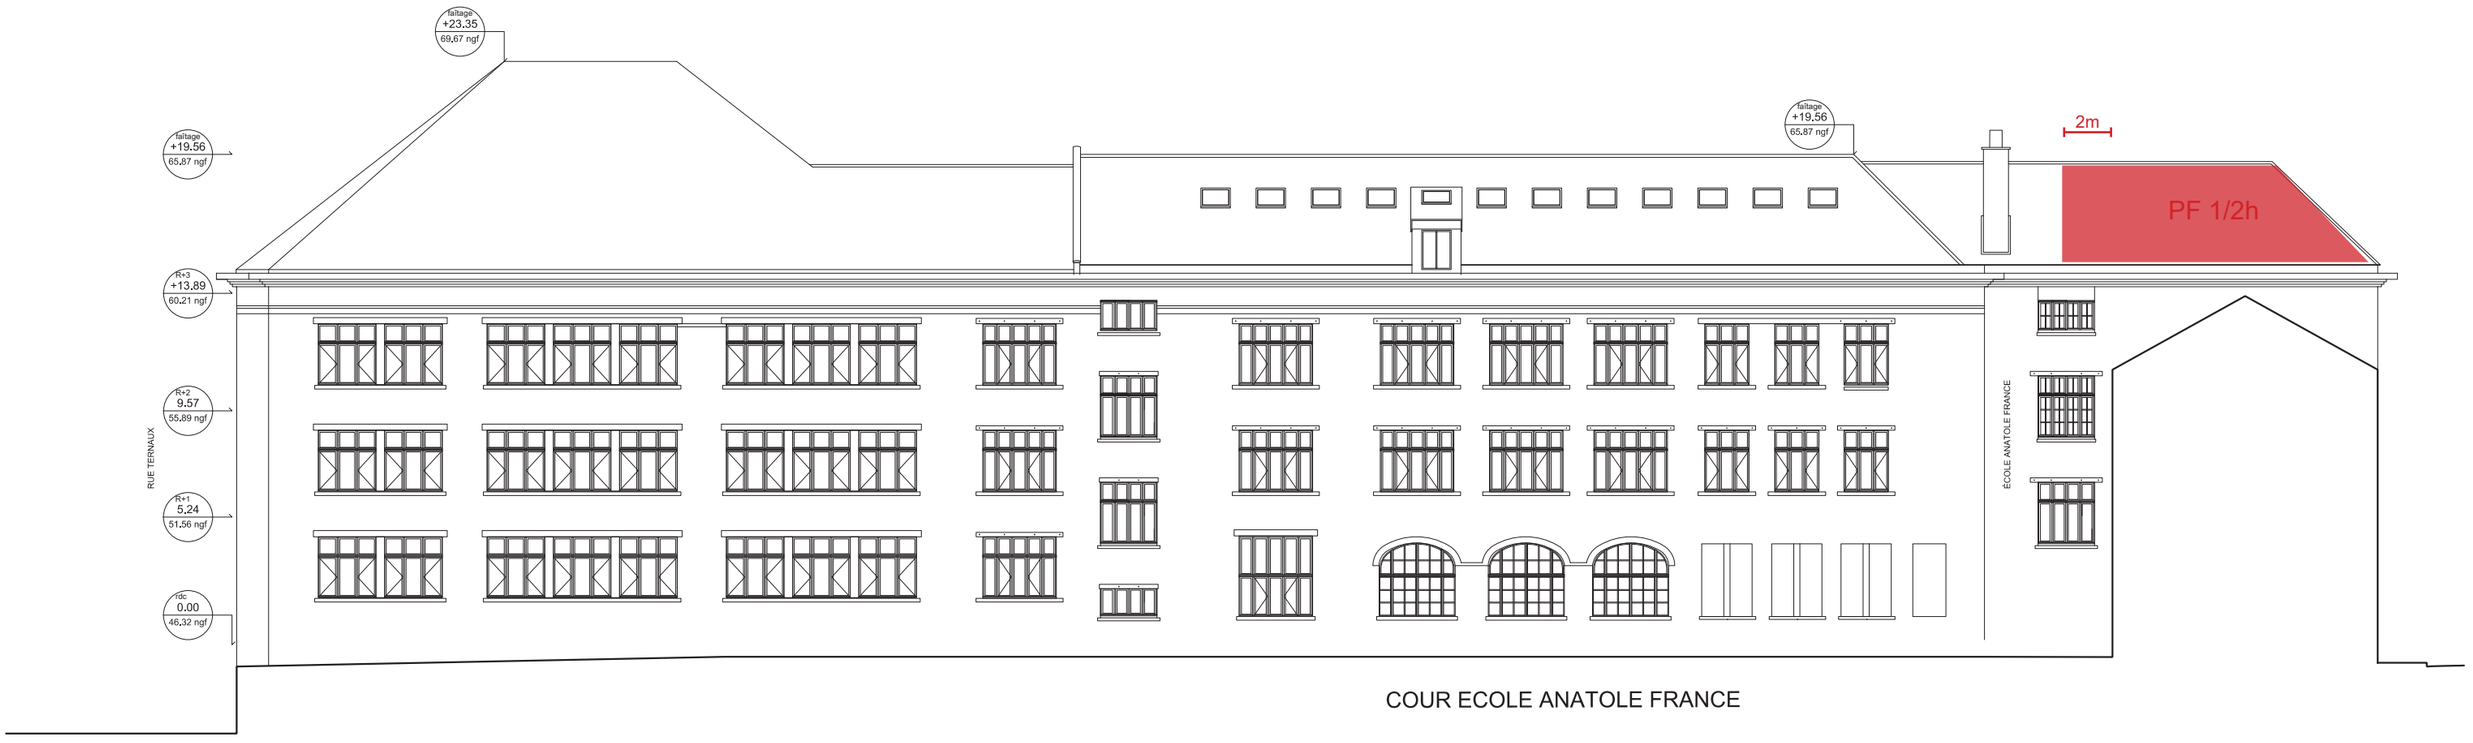

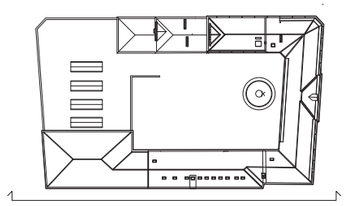


ISAE SUPMECA
3 rue Fernand Hainaut
93400 SAINT-OUEN-SUR-SEINE


Restructuration des combles
Aménagement d'un Bureau d'Etudes

Daniel Cléris Architecte ; SEREB : économiste ; ECB: Structure, fluide et électricité
GENERAL ACOUSTICS : Acousticien ; O2P : Pilotage OPC

PC - DS
Sept
2026

PC40-4d - ÉLÉVATION SUD (cour Ecole Anatole France)
etat projeté - échelle 1/250e

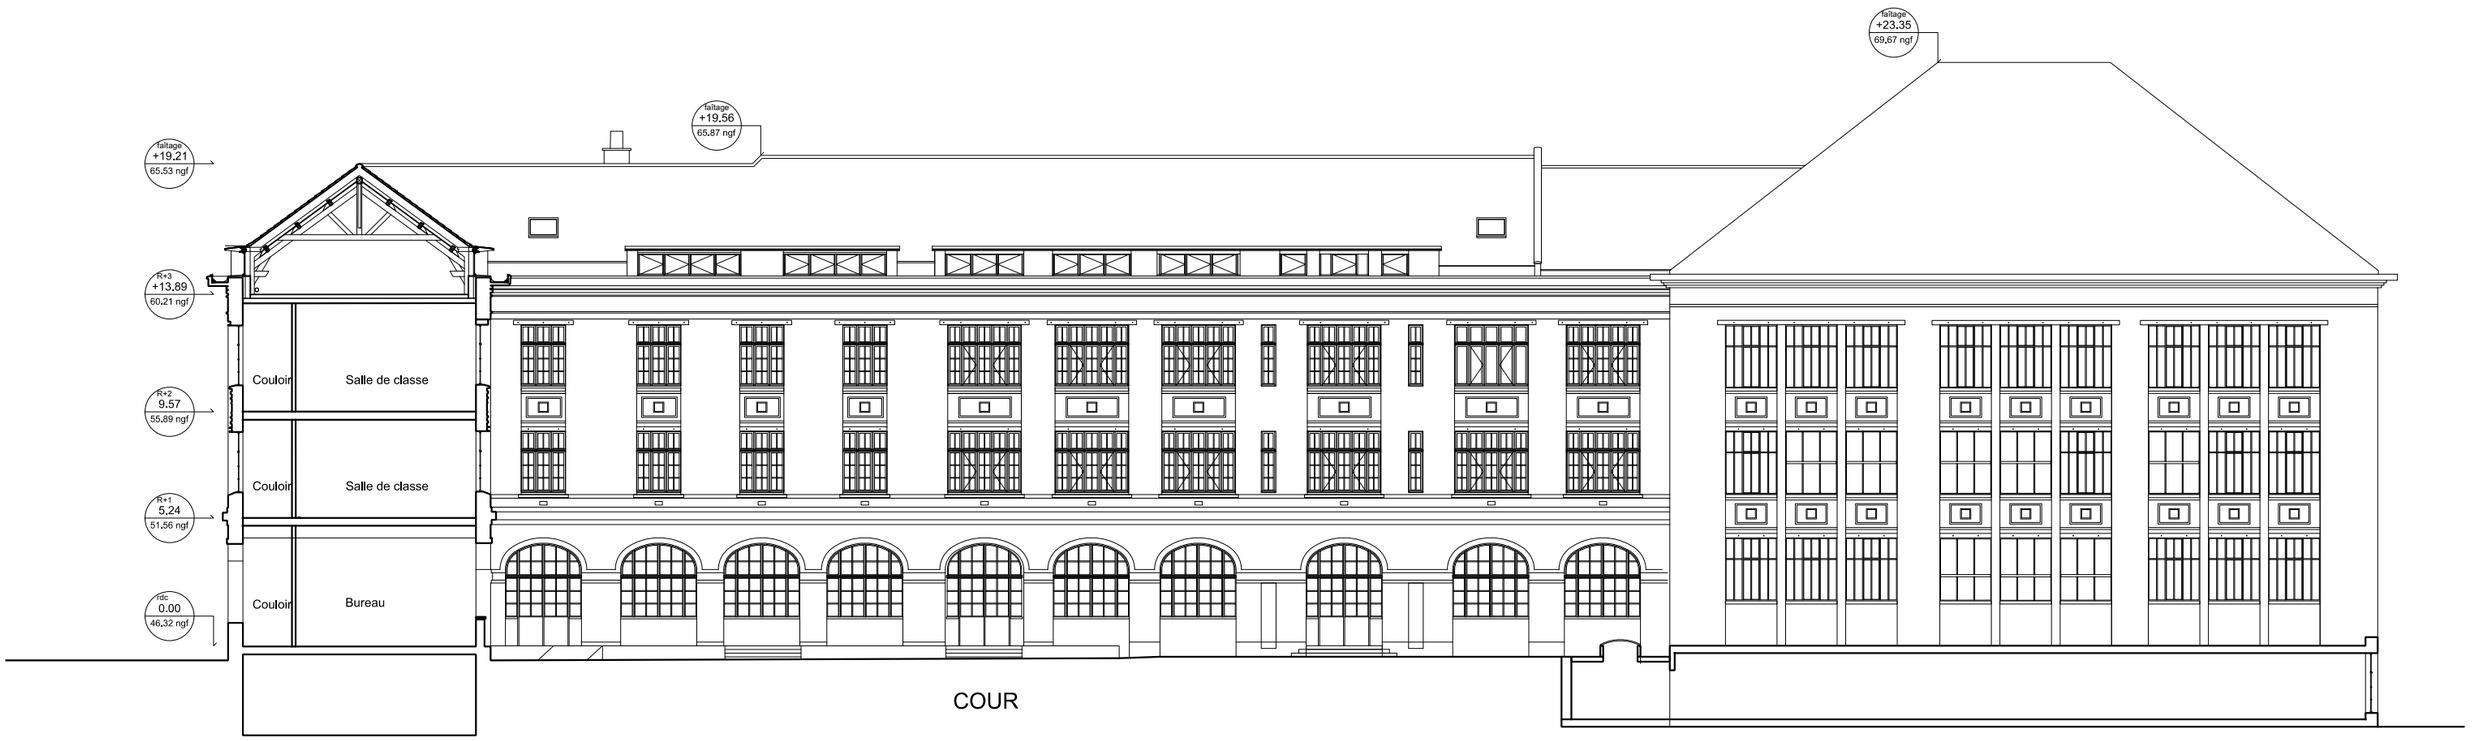
faîtage
+19.21
65.53 ngf
faîtage
+19.56
65.87 ngf
faîtage
+23.35
69,67 ngf
R+3
+13.89
60.21 ngf
R+2
9.57
55.89 ngf
R+1
5.24
51.56 ngf
rdc
0.00
46.32 ngf
Couloir
Salle de classe
Couloir
Salle de classe
Couloir
Bureau
COUR

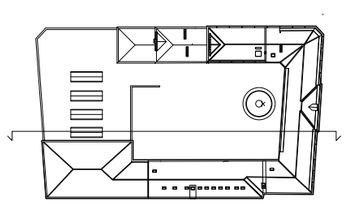


0
1
2
3
4
5
10m

COUPE AA'

A

A'

Façade accessible

Escalier B
Issue 02 - 2UP

Escalier A
Issue 01 - 2UP

Escalier C
Issue 03 - 2UP

COUR INTERIEURE

ACCES SOUS-SOL

NGF 46,32

NGF 45,81

LANTERNEAU ECLAIRAGE-DESENFUMAGE

LANTERNEAU ECLAIRAGE-DESENFUMAGE

LANTERNEAU ECLAIRAGE-DESENFUMAGE

GARAGE A VELOS 35,00 m2

0 1 2 3 4 5 10m

Niveau non modifié par le projet

ISAE SUPMECA
3 rue Fernand Hainaut
93400 SAINT-OUEN-SUR-SEINE

Restructuration des combles
Aménagement d'un Bureau d'Etudes

Daniel Cléris Architecte ; SEREB : économiste ; ECB: Structure, fluide et électricité
GENERAL ACOUSTICS : Acousticien ; O2P : Pilotage OPC

PC - DS
Sept 2026

PC40-5a - PLANS DE REZ-DE-CHAUSSÉE
etat existant - échelle 1/250e

Escalier B
Issue 02 - 2UP

Escalier A
Issue 01 - 2UP

ERP Tiers

Traitement façades intérieures PF1/2h

PF 1/2h

EMPRISE PROJET | HORS PROJET

Baie accessible pompiers

Local CTA
11,11m²
hsp : 0,00m

Réserve
18,58m²
hsp : 0,00m
Local à risque moyen
Faux-plafond CF 1h

Grille prise d'air

Salle de travaux bruyants
54,0m²
hsp : 0,00
Local à risque moyen

Local extraction
13,63m²
hsp : 0,00m

Makerspace
73,3m²
hsp : 0,00

Simulateur de vol
22,50m²
hsp : 0,00m

Salle réalité virtuelle
45,54m²
hsp : 0,00m

Sanitaires
19,49m²
hsp : 0,00m

Ménage
2,45m²
hsp : 0,00m

Circulation
25,0m²
hsp : 0,00

Circulation
20,1m²
hsp : 0,00

Escalier C
14,9m²
hsp :

ESCALIER A
40,43 m²

317
DEGAGEMENT
ASCENSEUR
51,78 m²

MONTE CHARGE N°1
4,45 m²

Comble non aménagé
240,7m²
hsp : 0,00m

Comble non aménagé
221,7m²
hsp : 0,00m

Façade accessible

Zone protégée
UFR

Salle de travail 2
167,5m²
hsp : 4,50

Zone protégée
UFR

EMPRISE PROJET | HORS PROJET

RUE TERNAUX

Baie accès pompiers
H = 1,90m
L = 1,07m

Salle de travail 1
170,4m²
hsp : 4,50

Zone protégée
UFR

EMPRISE PROJET | HORS PROJET

Escalier C
15,2m²
hsp :

Local PAC
32,60m²
hsp : 0,00m

Comble non aménagé
140,97m²
hsp : 0,00m

Comble non aménagé
147,19 m²
hsp : 0,00m

Local vélos de passage
11,68m²
hsp : 2,10


Sanitaires
26,38m²
hsp : 2,10

Escalier C
Issue 03 - 2UP

EMPRISE PROJET | HORS PROJET

Ce niveau est le seul à être modifié par le projet

Pièces Graphiques - PC39

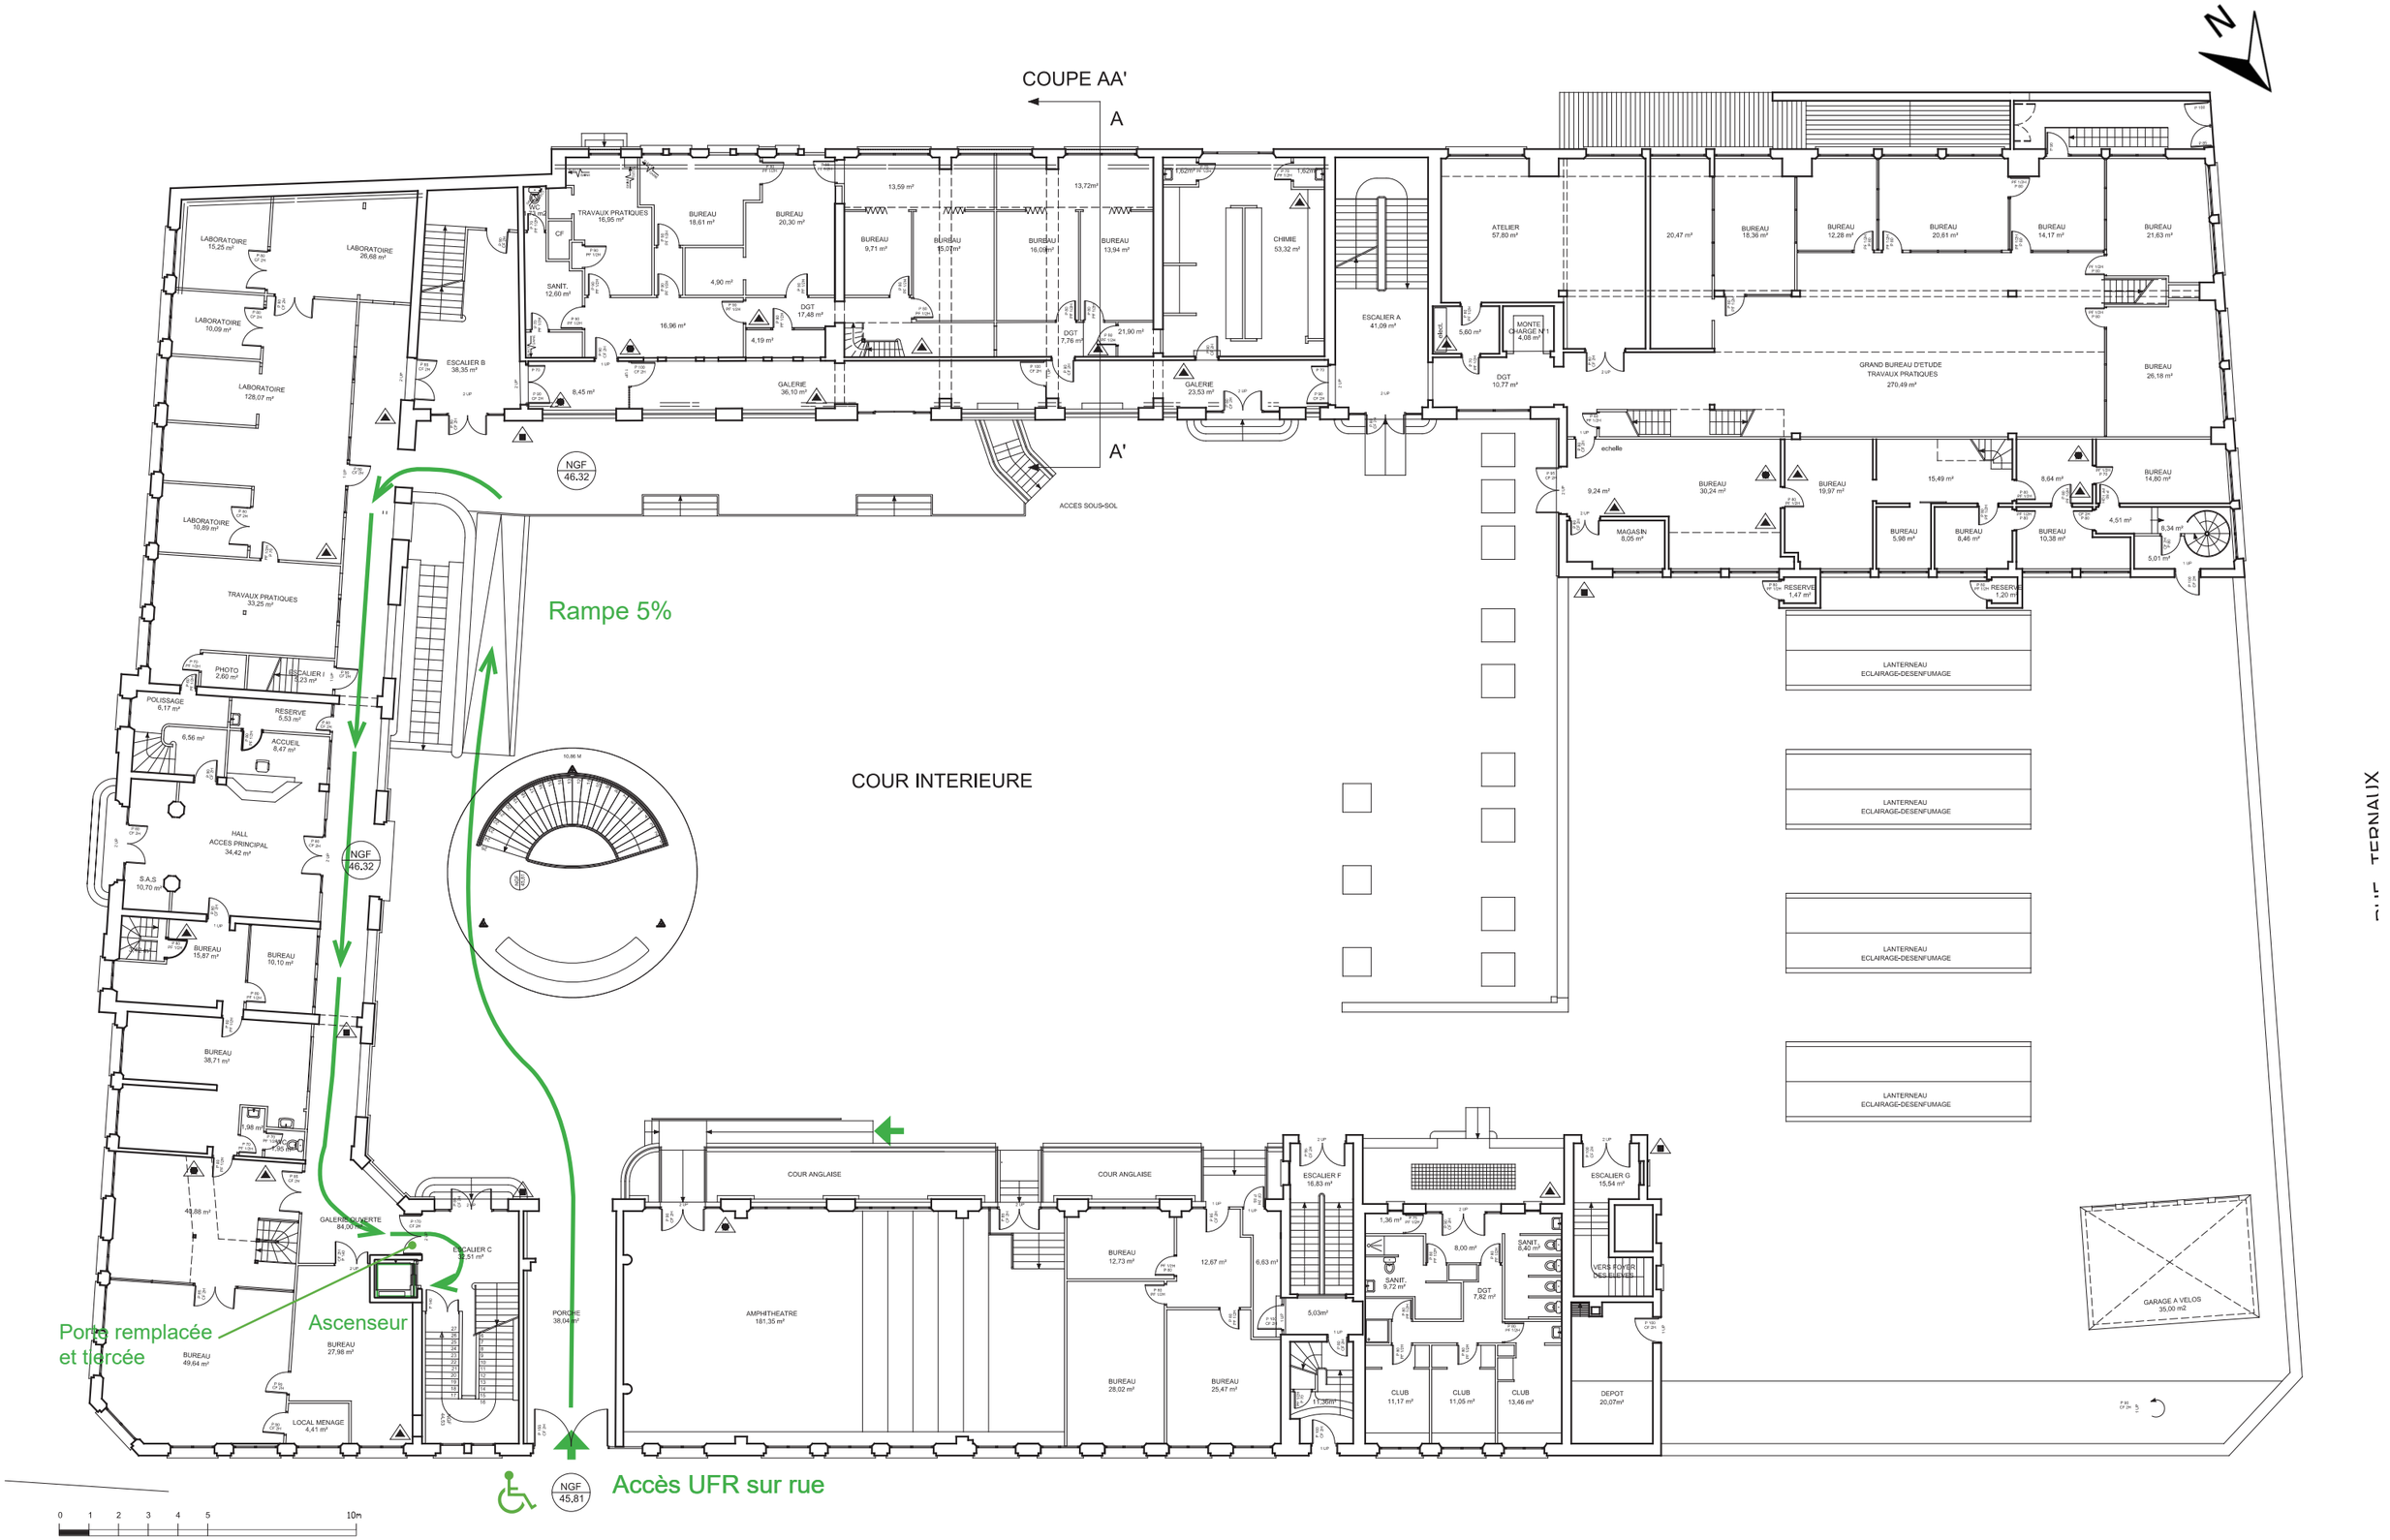

ISAE SUPMECA
3 rue Fernand Hainaut
93400 SAINT-OUEN-SUR-SEINE


Restructuration des combles
Aménagement d'un Bureau d'Etudes

Daniel Cléris Architecte ; SEREB : économiste ; ECB: Structure, fluide et électricité
GENERAL ACOUSTICS : Acousticien ; O2P : Pilotage OPC

PC - DS
Sept 2026


PC39-7 - PLAN DE REZ-DE-CHAUSSEE

etat existant - échelle 1/250e

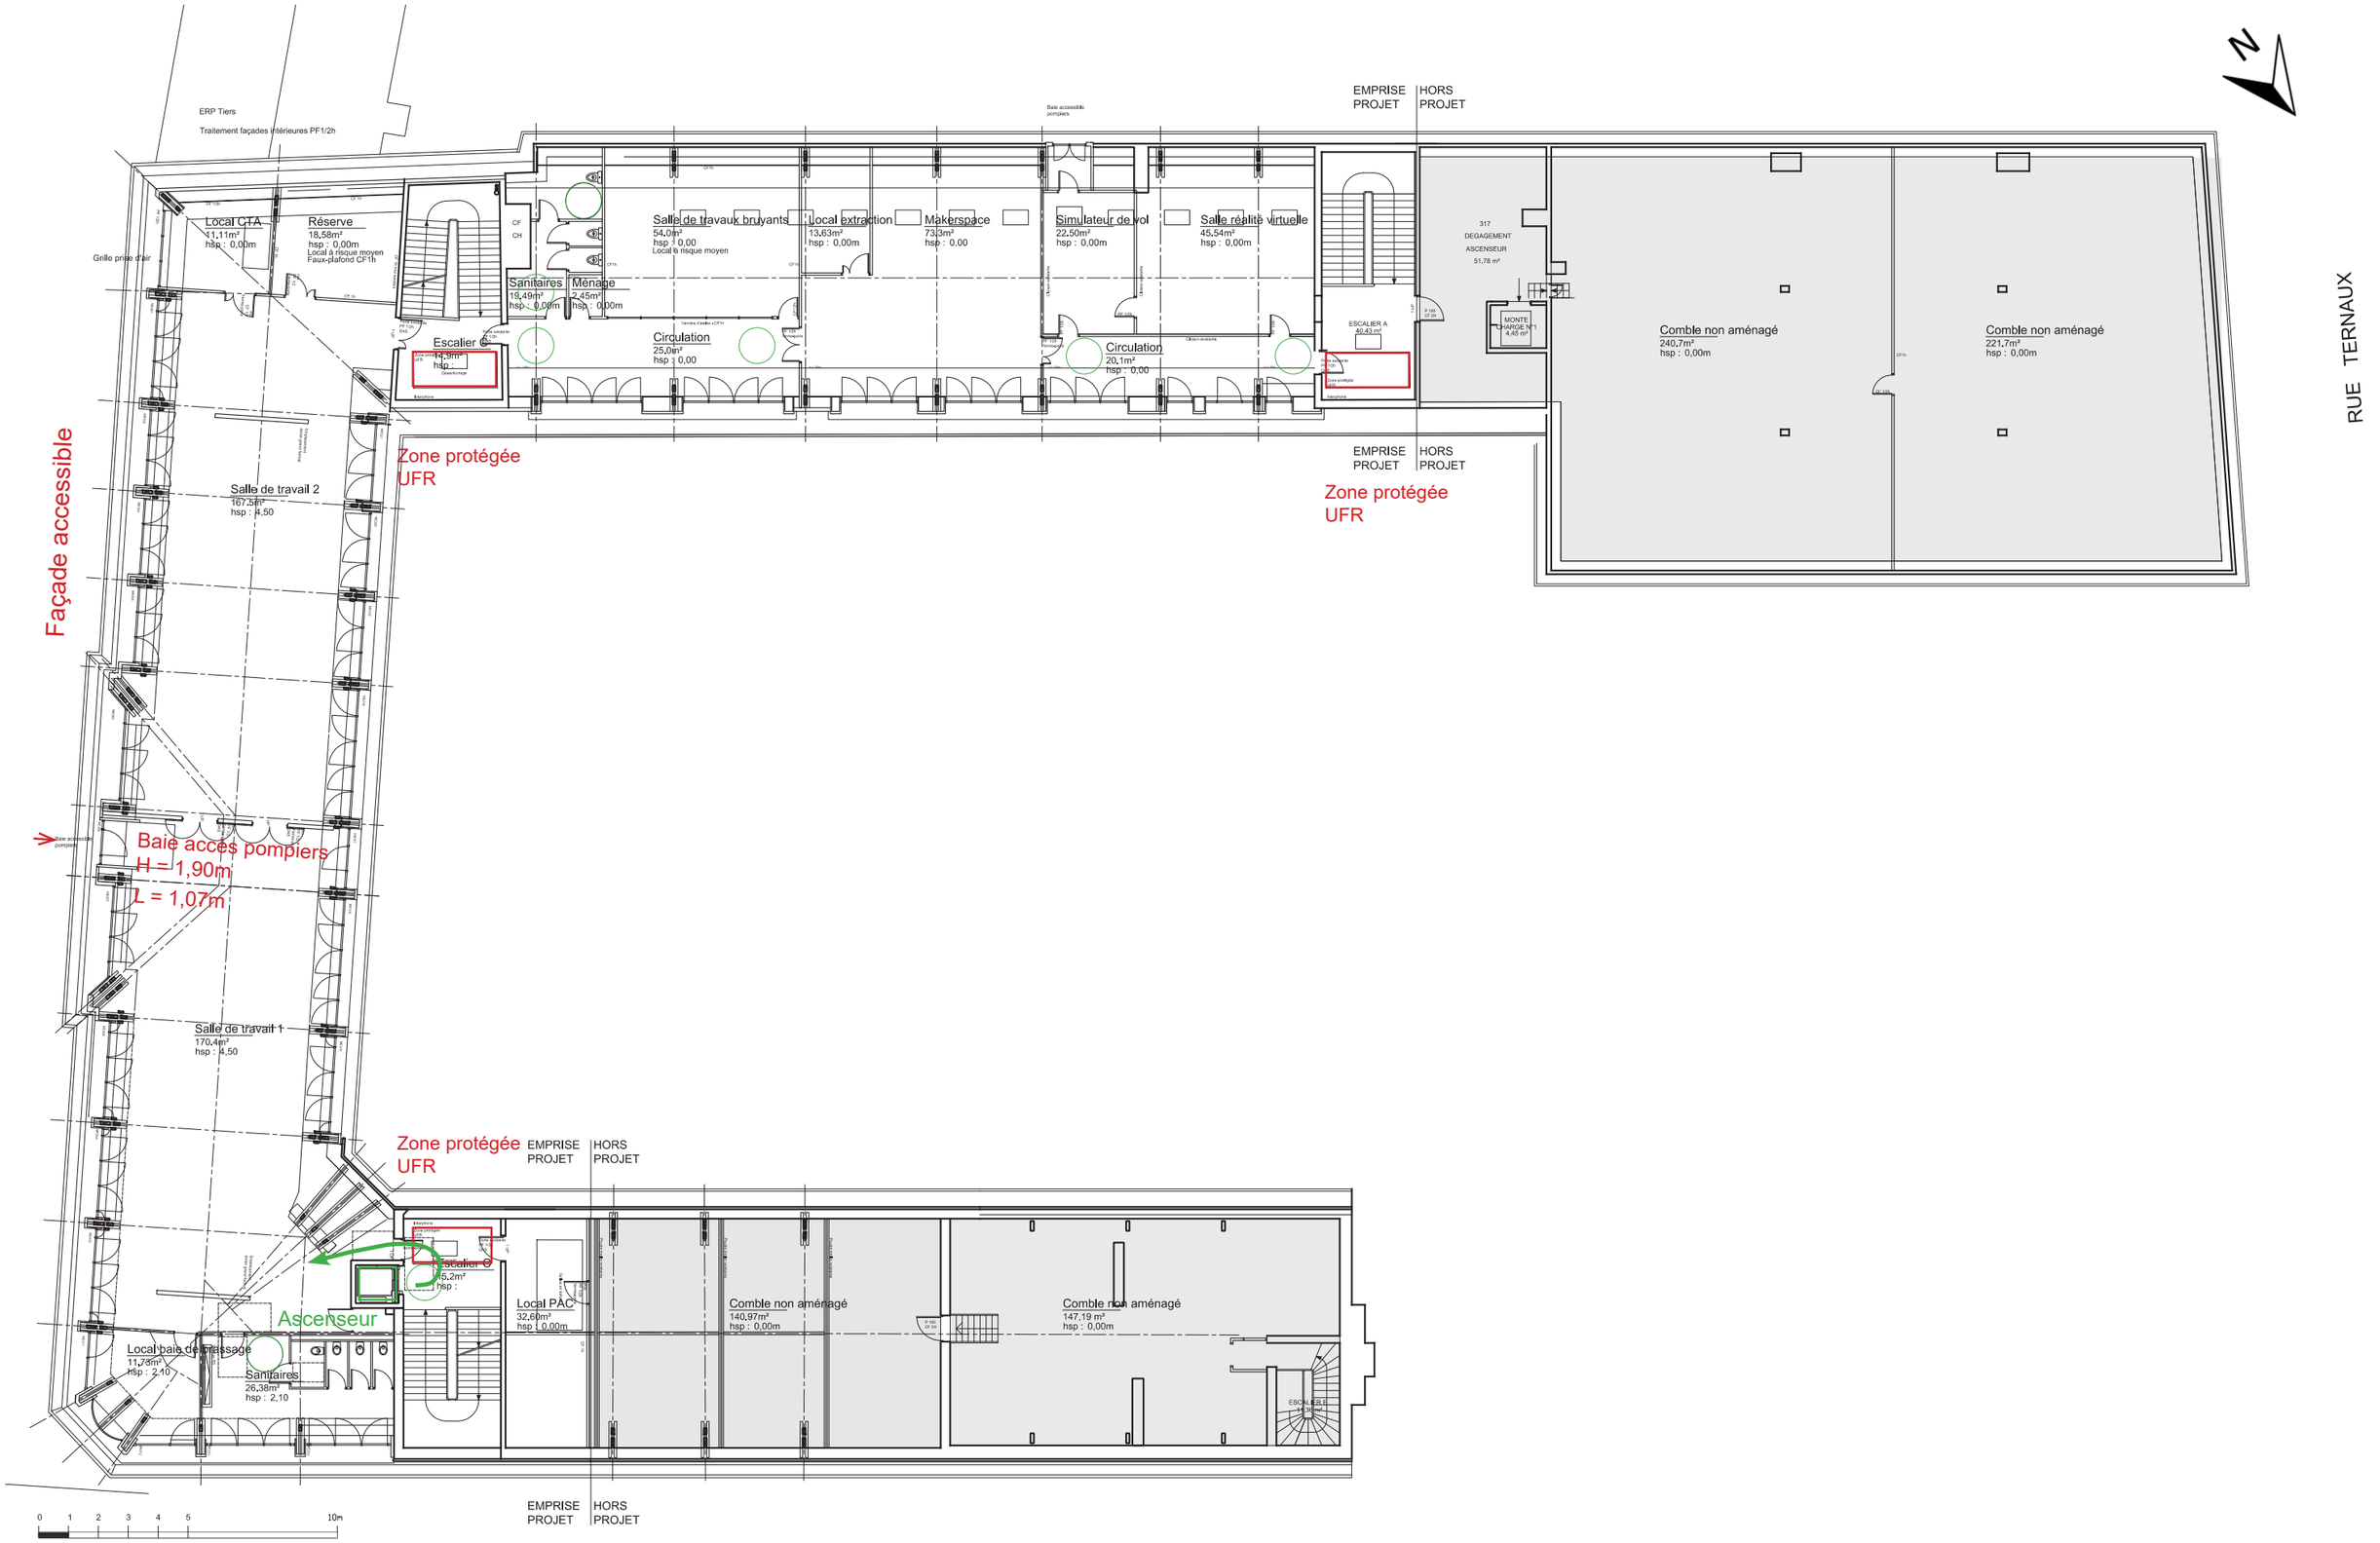

Façade accessible
ERP Tiers
Traitement façades intérieures PF1/2h
Grille prise d'air
Local CTA
11,11m²
hsp : 0,00m
Réserve
18,58m²
hsp : 0,00m
Local à risque moyen
Faux-plafond CF1h
Sanitaires
19,49m²
hsp : 0,00m
Ménage
2,45m²
hsp : 0,00m
Escalier C
14,9m²
hsp :
Salle de travaux bruyants
54,0m²
hsp : 0,00
Local à risque moyen
Local extraction
13,63m²
hsp : 0,00m
Makerspace
73,3m²
hsp : 0,00
Circulation
25,0m²
hsp : 0,00
Simulateur de vol
22,50m²
hsp : 0,00m
Circulation
20,1m²
hsp : 0,00
Salle réalité virtuelle
45,54m²
hsp : 0,00m
ESCALIER A
40,43 m²
317
DEGAGEMENT
ASCENSEUR
51,78 m²
MONTE CHARGE N°1
4,45 m²
Comble non aménagé
240,7m²
hsp : 0,00m
Comble non aménagé
221,7m²
hsp : 0,00m
Baie accessible pompiers
EMPRISE PROJET
HORS PROJET
Zone protégée UFR
Salle de travail 2
167,5m²
hsp : 4,50
Baie accès pompiers
H = 1,90m
L = 1,07m
Salle de travail 1
170,4m²
hsp : 4,50
Ascenseur
Local baie de brassage
11,73m²
hsp : 2,10
Sanitaires
26,38m²
hsp : 2,10
Escalier C
15,2m²
hsp :
Local PAC
32,60m²
hsp : 0,00m
Comble non aménagé
140,97m²
hsp : 0,00m
Comble non aménagé
147,19 m²
hsp : 0,00m
ESCALIER B
14,36 m²
0 1 2 3 4 5 10m
RUE TERNAUX
N

Façade accessible

MEZZANINE 2

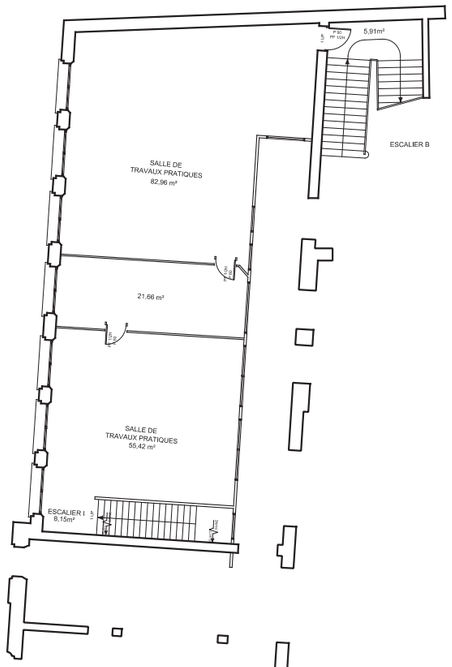


MEZZANINE 1

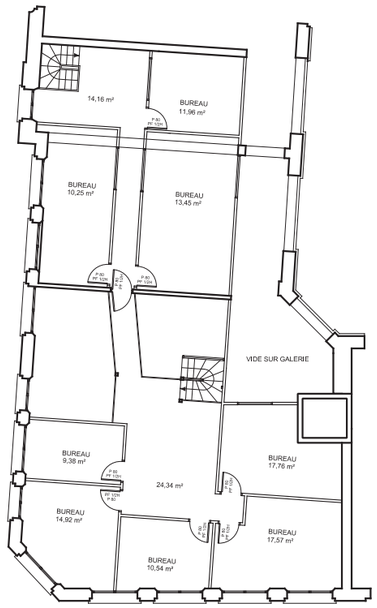


0 1 2 3 4 5 10m

MEZZANINE 3

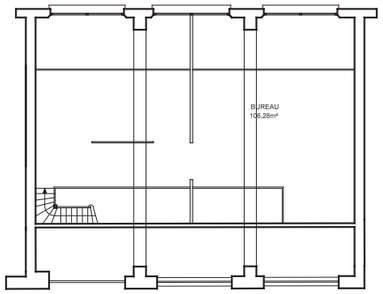

MEZZANINE 4

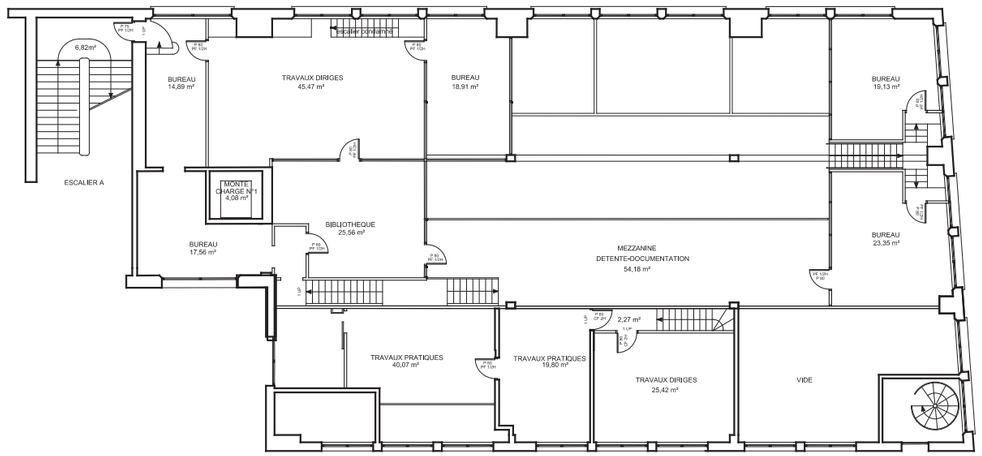

MEZZANINE 5

Niveau non concerné par le projet

ISAE SUPMECA
3 rue Fernand Hainaut
93400 SAINT-OUEN-SUR-SEINE

Restructuration des combles
Aménagement d'un Bureau d'Etudes

Daniel Cléris Architecte ; SEREB : économiste ; ECB: Structure, fluide et électricité
GENERAL ACOUSTICS : Acousticien ; O2P : Pilotage OPC

PC - DS
Sept
2026

PC39-9a PLANS DES MEZZANINES EXISTANTES
etat existant - échelle 1/250e

DE PARIS

RUE TFRNAUX

Façade accessible

Baie accessible

Baie accessible

Ascenseur

COUR INTERIEURE

Niveau non concerné par le projet

DE PARIS

RUE TERNAUX

COUPE AA'

A

A'

COUR INTERIEURE

Façade accessible

Baie accessible

Baie accessible

Ascenseur

SALLE DE TRAVAUX PRATIQUES 92,02 m²

RESERVE 12,44 m²

SALLE DE TRAVAUX DIRIGES 67,89 m²

RESERVE 15,68 m²

SALLE DE TRAVAUX DIRIGES 62,63 m²

GALERIE 89,59 m²

CLUB 13,90 m²

CLUB 11,27 m²

CLUB 19,01 m²

DGT 5,13 m²

7,05 m²

4,25 m²

7,38 m²

2,00 m²

SALLE DE REUNION 39,74 m²

ESCALIER B 38,35 m²

SALLE DES PROFESSEURS 14,38 m²

SANIT. 12,60 m²

6,37 m²

SALLE DE TRAVAUX DIRIGES 64,56 m²

GALERIE 64,77 m²

BUREAU 17,80 m²

BUREAU 14,83 m²

BUREAU 37,52 m²

TRAVAUX PRATIQUES 34,49 m²

SALLE DE TRAVAUX DIRIGES 57,13 m²

GALERIE 64,77 m²

ESCALIER A 41,09 m²

SALLE DE REUNION 35,97 m²

MONTE CHARGE N°1 4,45 m²

DGT 11,25 m²

ESCALIER C 40,65 m²

38,30 m²

AMPHITHEATRE 82,03 m²

SALLE DE TRAVAUX PRATIQUES 58,34 m²

LABORATOIRE 68,43 m²

ATELIER 11,13 m²

BUREAU 9,67 m²

TP 7,21 m²

BUREAU 16,08 m²

LABO 14,65 m²

LABO 4,30 m²

TP 7,21 m²

LABO 6,33 m²

BUREAU 9,94 m²

BUREAU 23,84 m²

BUREAU 10,91 m²

107,04 m²

BUREAU 12,80 m²

BUREAU 10,10 m²

ESCALIER D 10,84 m²

BUREAU 25,93 m²

TRAVAUX DIRIGES 35,22 m²

BUREAU 28,87 m²

SALLE DE TRAVAUX PRATIQUES 31,67 m²

CHAMBRE

CHAMBRE

SALON

SALON

DEGAGEMENT

ENTREE

SdB

SALLE DE BAIN

BUREAU

CUISINE

SAN.

ESCALIER E

Niveau non concerné par le projet

Locaux concernés par le projet

