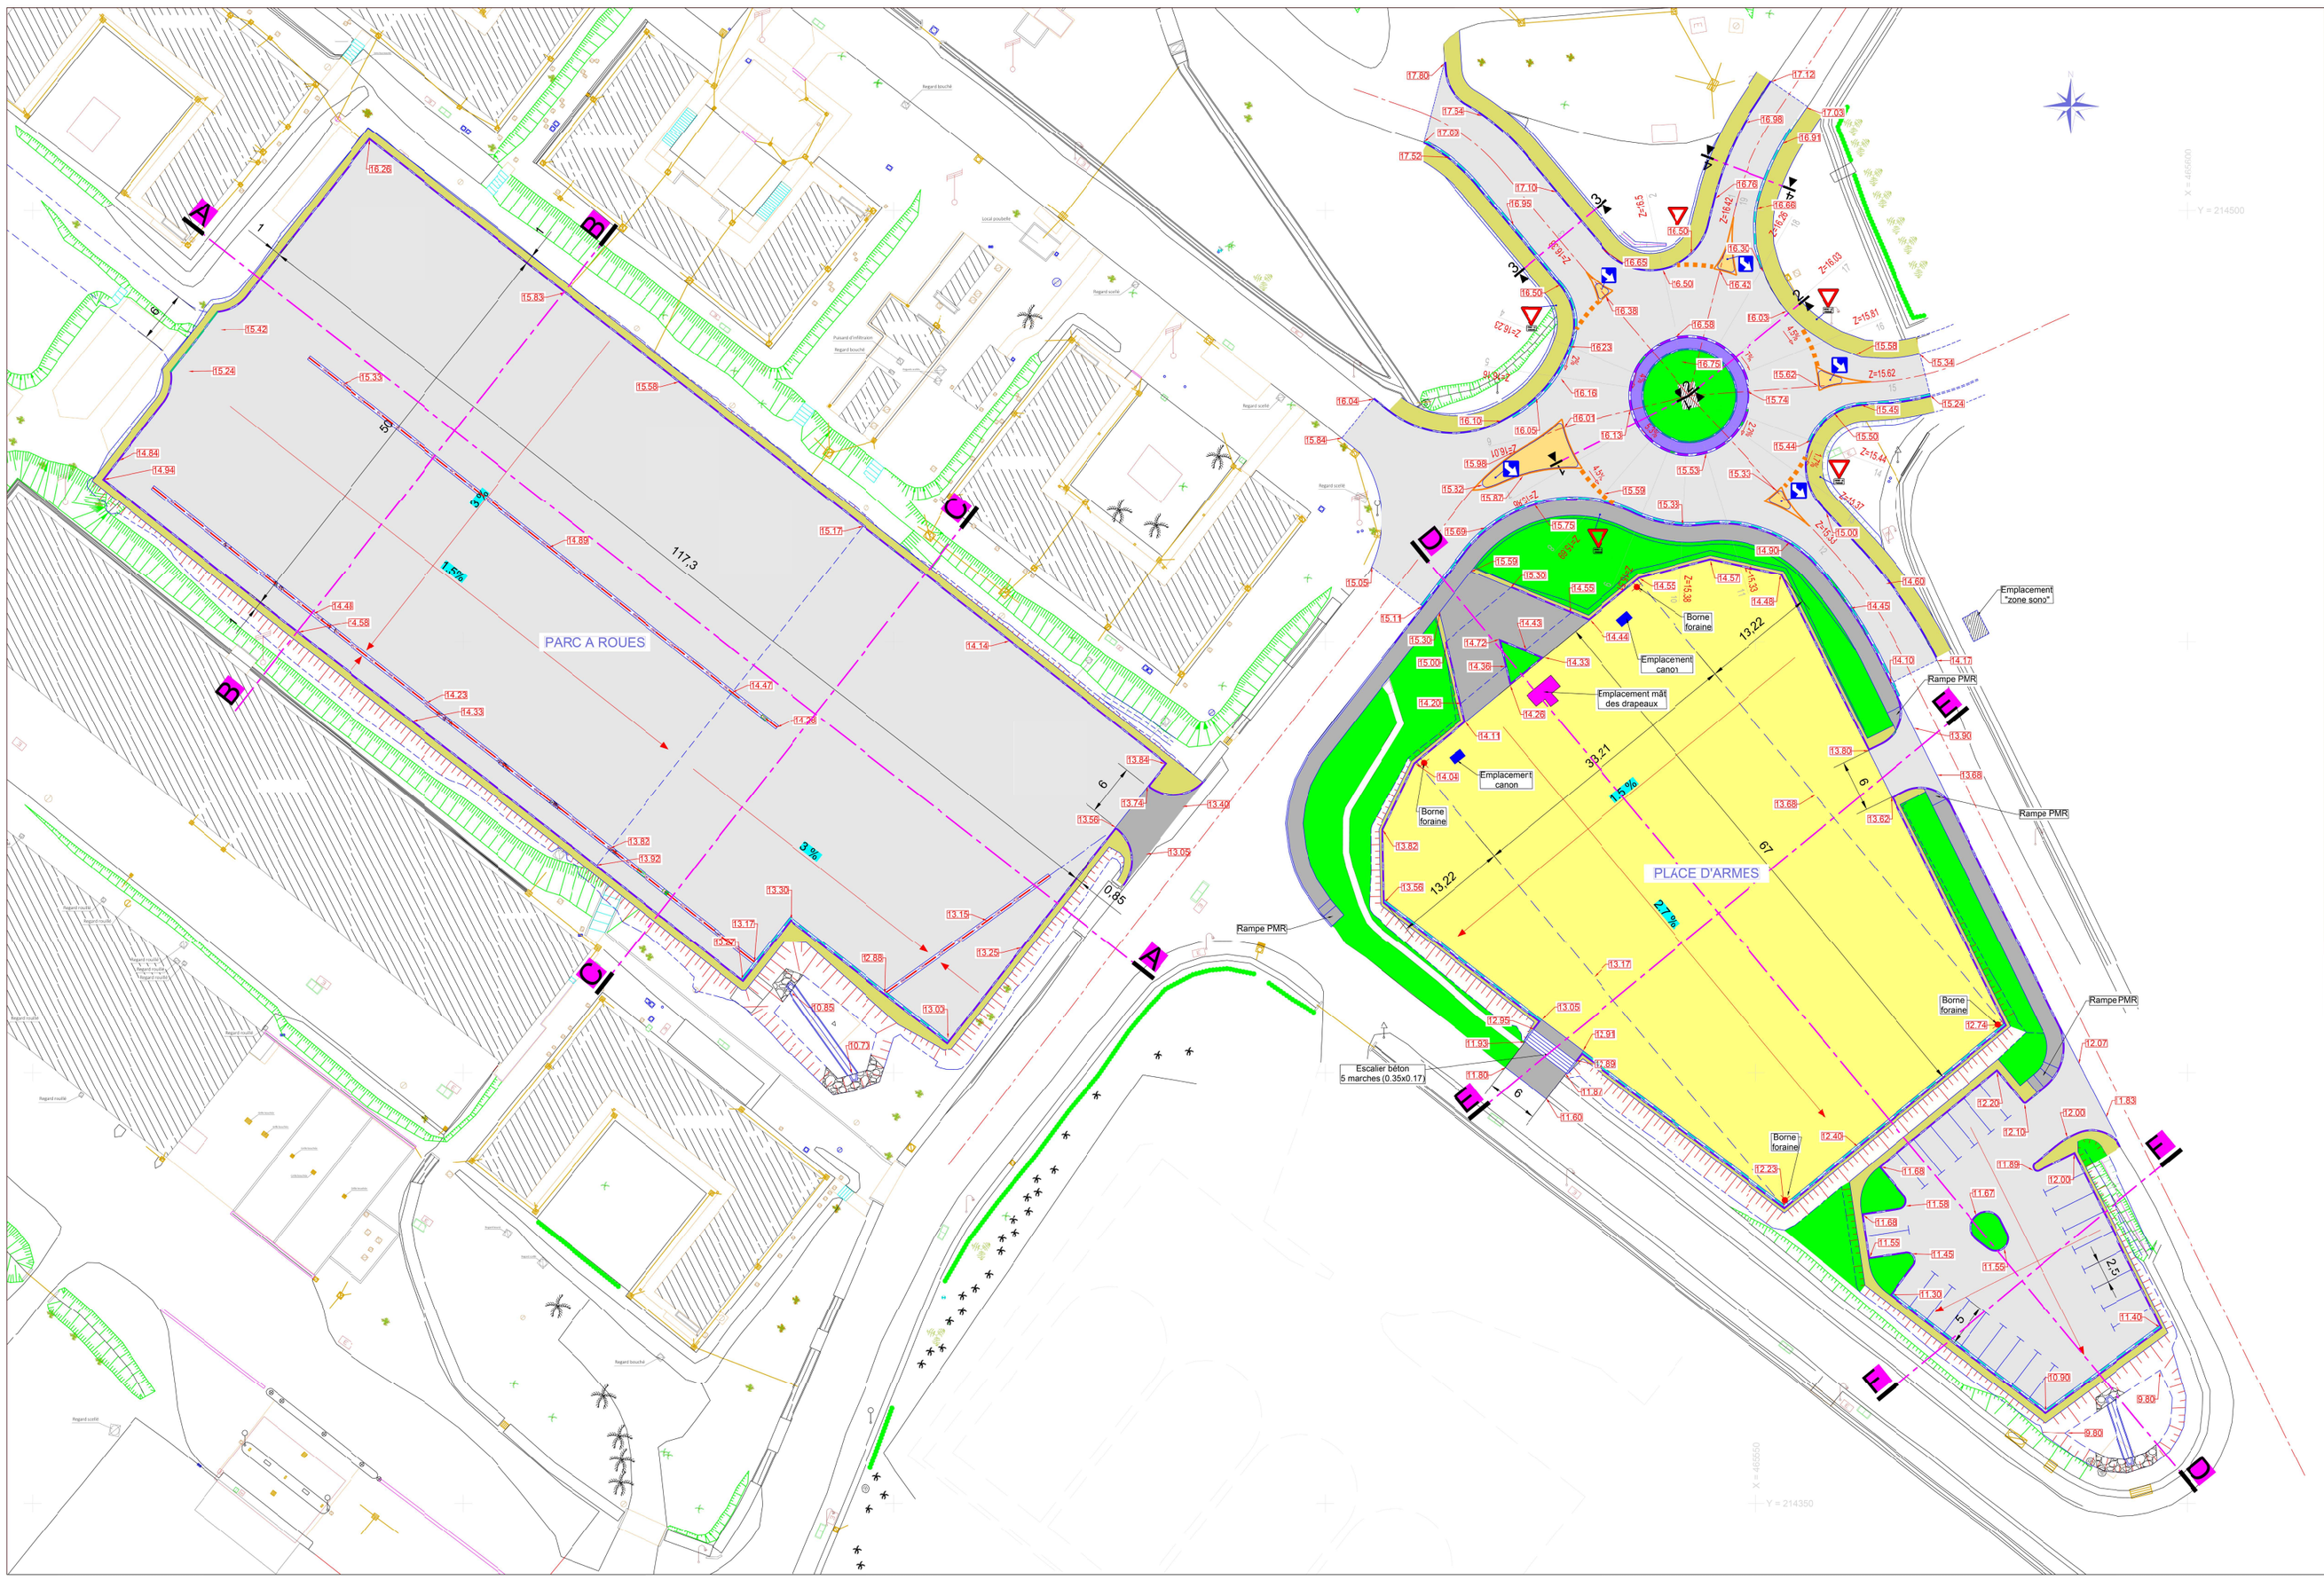


Légende

Terrassement - Voirie

- Revêtement voirie en béton bitumineux (BBSG / BBME)
- Revêtement voirie en enduit Bi-couche
- Dallage béton surlargeur arneau giratoire (ep=18cm)
- Dallage béton voirie (ep=15cm)
- Dallage béton trottoir/cheminement (ep=12cm)
- Trottoir en matériaux schists 0/60
- Espaces verts engazonnés
- Végétalisation de talus
- Enrochements de talus
- Tabulation projet giratoire avec altitude au rayon extérieur de l'anneau
- Altitude projet fini
- Pente et dévers projet
- Bordure béton type I1 avec v.e 2cm
- Bordure béton type A2 avec rue 8 cm
- Bordure béton type T2 avec rues 14cm (2cm rampe PMR)
- Caniveau CS2 béton
- Caniveau CC1 béton

Signalisation routière

- Panneau AB3A
- Balise J5
- Ligne T'2 largeur 0,50 m
- Ligne continue largeur 0,15 m
- Marquage en enduit (blanc)

MINISTÈRE DES ARMÉES ET DES ANCIENS COMBATTANTS
Liberté
Égalité
Fraternité

SGA
Secrétariat général pour l'administration

SID
Service d'Infrastructure de la Défense

DIRECTION d'INFRASTRUCTURE de la DEFENSE de NOUMEA

Section Maîtrise d'Oeuvre de NOUMEA

DID de NOUMEA
GALA-TALLEBOURG
BP50
98843 NOUMEA CEDEX

Direction d'Infrastructure de la Défense de Nouvelle
Directeur L'Ingénieur en chef de 1ère classe
ICM Dominique LANCEN

NOUVELLE CALEDONIE

COMMUNE DU MONT DORE

TRAVAUX DE VOIRIE

ET RESEAUX DIVERS
CAMP MILITAIRE DE PLUM

PLAM MASSE
VOIRIES
VUE EN PLAN VRD 02-A

DCE

Ind.	Date	Modifications	Chargé d'études	Dessinateur
	03/ 08 / 2026	Création originale PROJOCE		

CONCEPTION — MAITRISE D'OUVRAGE — Nom du fichier : Nom du fichier

Chargé d'affaires : — Chargé d'affaires : Tél : Mail : — Fichiers associés : — Date de tirage : 31/08/26

Dessiné par : — Dessiné par : Dessinateur modèle — Numéro d'inscription : Ordre N° Ordre

Architecte : — Echelle : 1:1 250

CONSTRUCTION DE LA PAIX — RÉFÉRENCE ALLOMATIQUE : TYPE PLAN : A3/A1

Nom/Opération — Nom du fichier — Ind