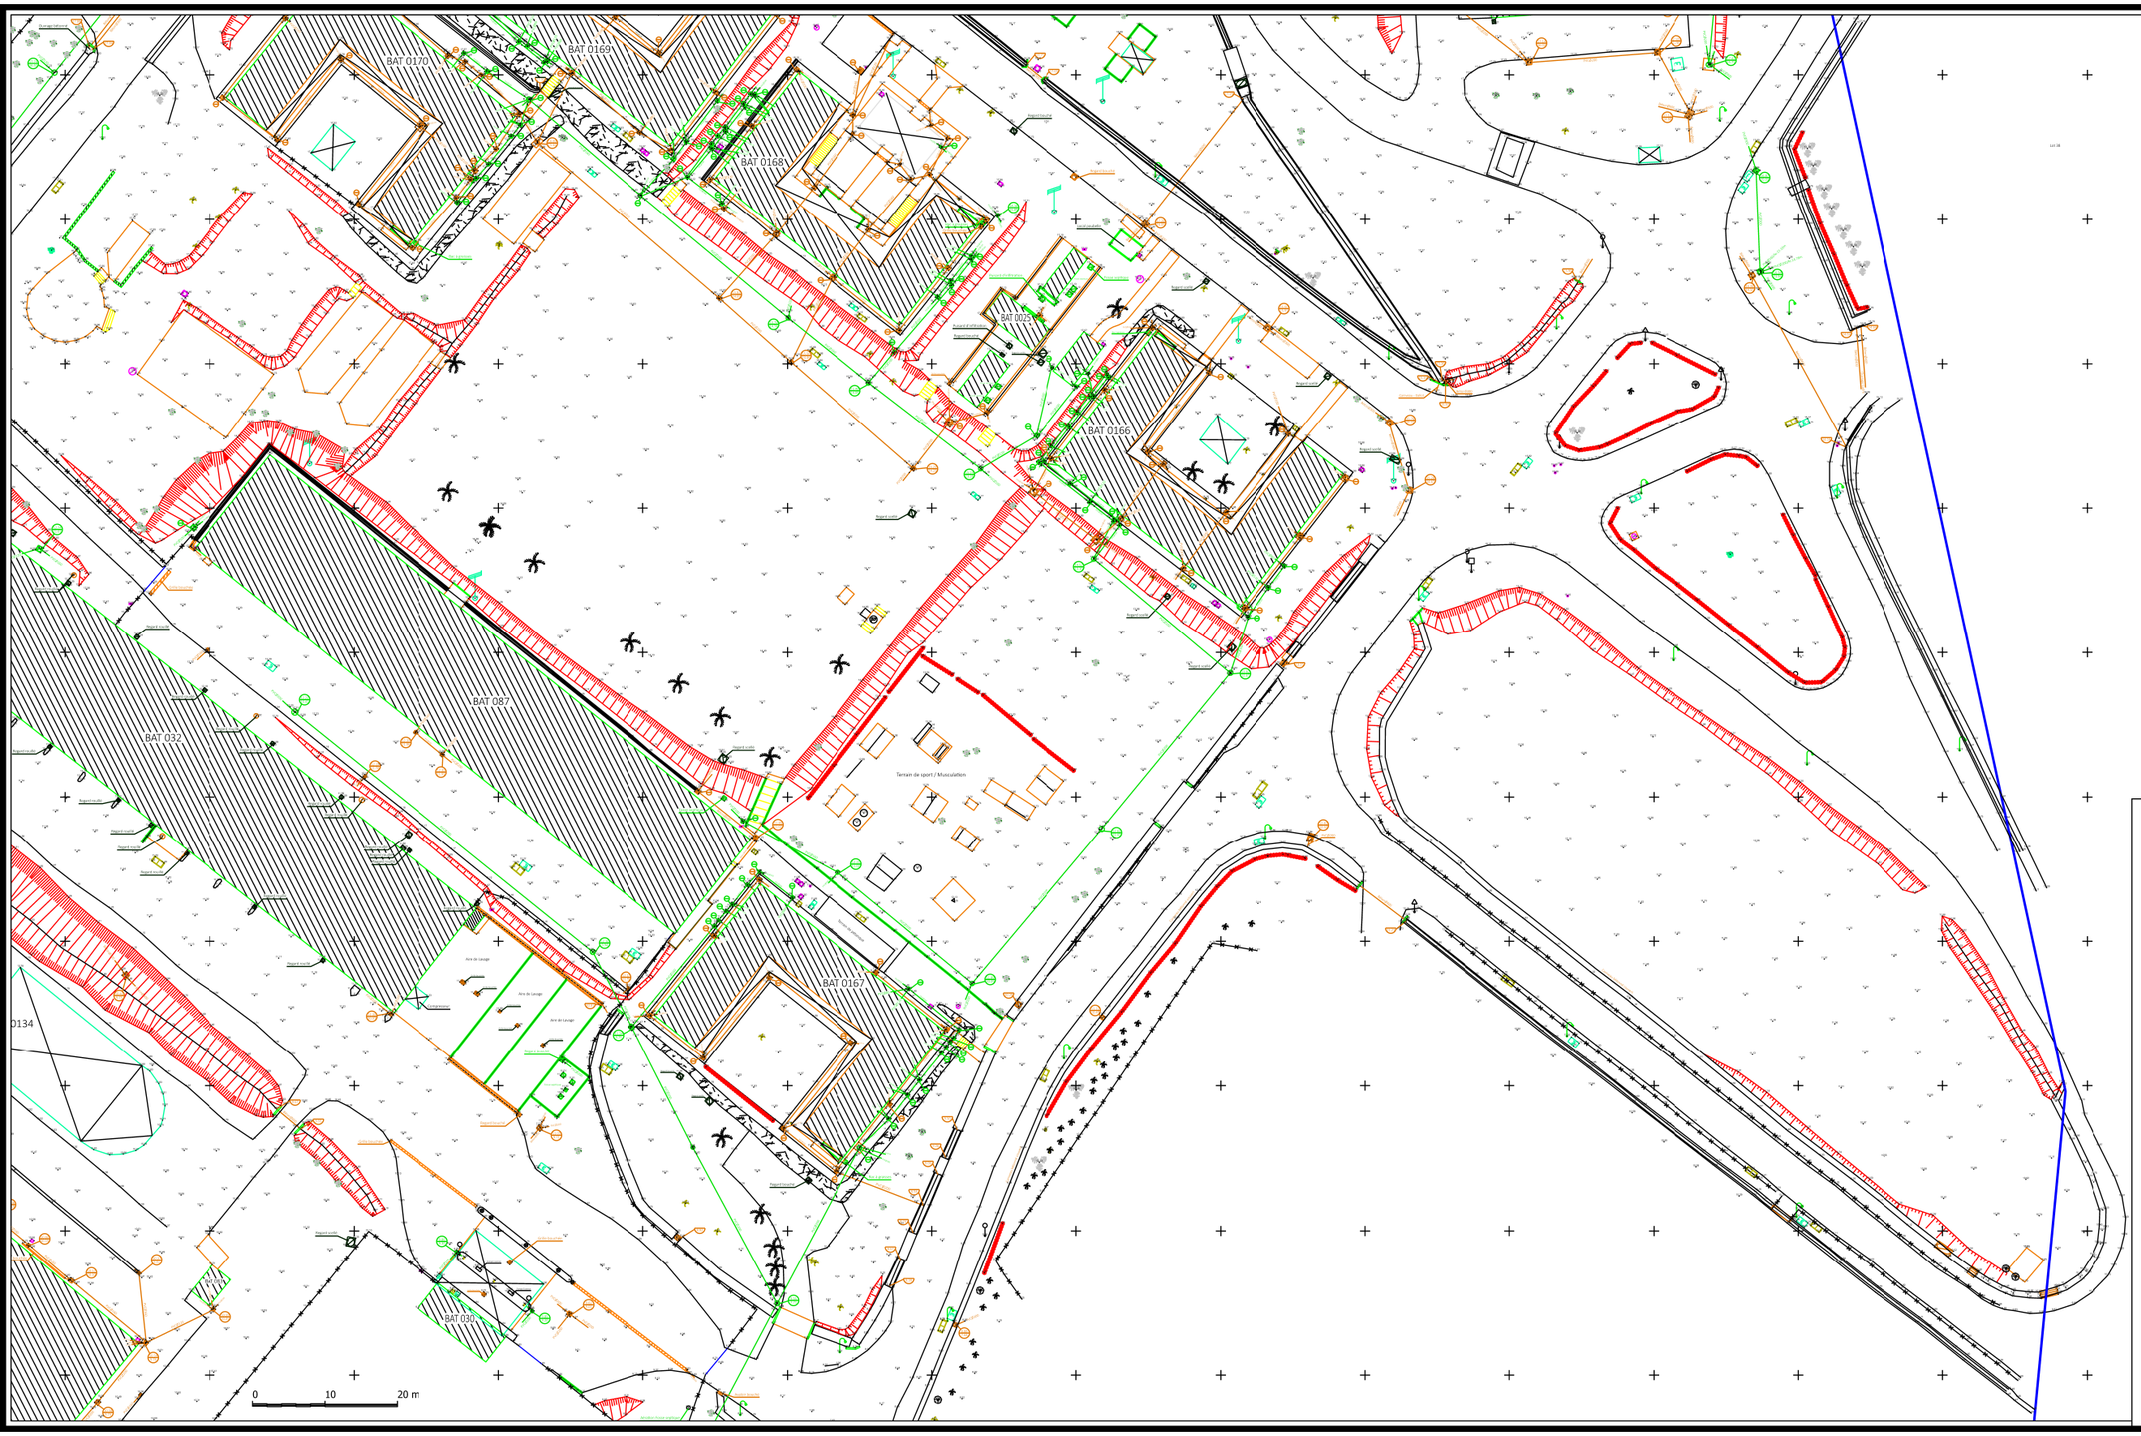


MINISTÈRE DES ARMÉES ET DES ANCIENS COMBATTANTS
Liberté
Égalité
Fraternité

SGA
Secrétariat général pour l'administration

SID
Service d'Infrastructure de la Défense

DIRECTION D'INFRASTRUCTURE de la DEFENSE de NOUMEA

Section Maîtrise d'Oeuvre de NOUMEA

DID de NOUMÉA
GALLY- PASSEBOSC
BP38
98843 NOUMÉA CEDEX

Direction d' Infrastructure de la Défense de Nouméa
Directeur L' ingénieur en chef de 1ère classe
IC1MI Dominique LANCIEN

NOUVELLE CALEDONIE

COMMUNE DU MONT DORE

TRAVAUX DE VOIRIE

ET RESEAUX DIVERS
CAMP MILITAIRE DE PLUM

PLAM MASSE
TOPOGRAPHIE
ETAT ACTUEL

DCE

Ind.	Date	Modifications	Chargé d'étude	Dessinateur
	03/ 08 / 2026	Emission originale PRO-DCE		

CONCEPTION	MAITRISE D'OEUVRE	Nom du fichier : 069 ETT PROJET SCORPION PLAGE DARNES I01-VRD_ OPE -A0 -C	
Chargé d'affaires :	Chargé d'affaires : Prénom Nom Téléphone	Fichiers associés :	Date de mise à jour : 01/08/2026
Dessiné par :	Dessiné par : Dessinateur modifie	Numéro d'opération : Xxxx Operation	N° Ordre : Ordre
Archivage : Prénom Nom		Echelle : 1/	

Identification de l'affaire

N° OPERATION	REFERENCE DU COMPOSANT	TYPE PLAN	INDICE
Ident.Operation	Nom du fichier		• Ind