


PROFIL TYPE 1-1
PROFIL SUR ANNEAU GIRATOIRE

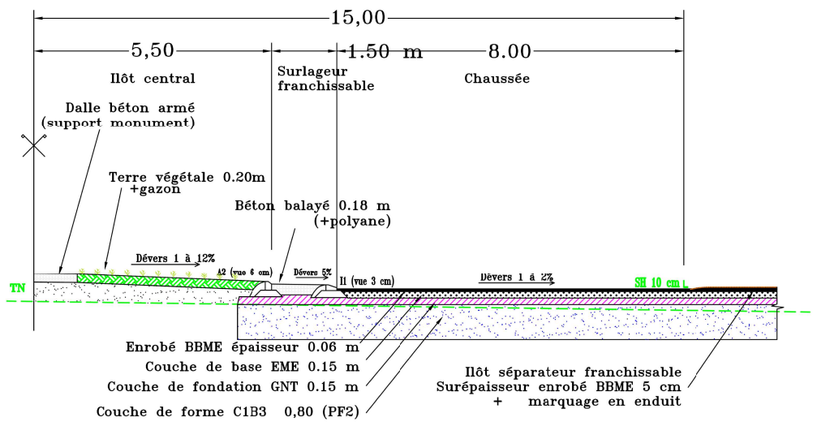


PROFIL TYPE 2-2
PROFIL SUR ANNEAU GIRATOIRE

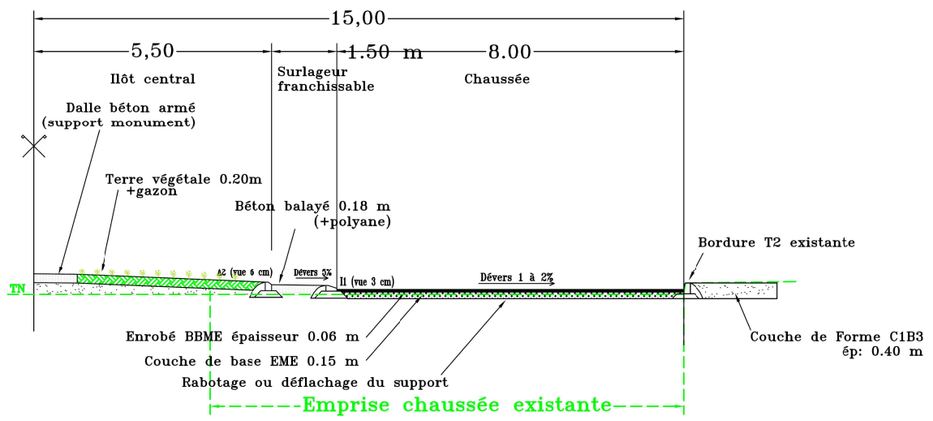

PROFIL TYPE 3-3
PROFIL BRANCHE GIRATOIRE

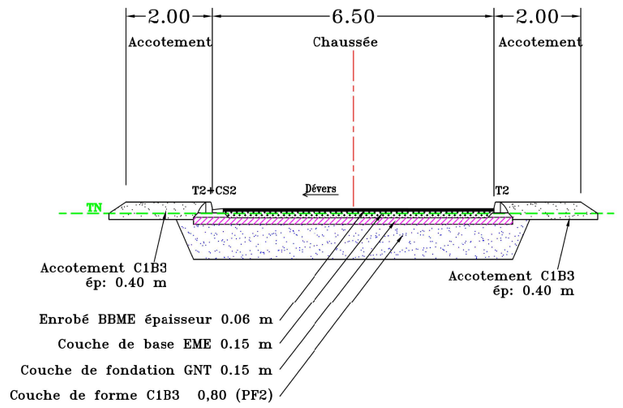

PROFIL TYPE 4-4
PROFIL BRANCHE GIRATOIRE

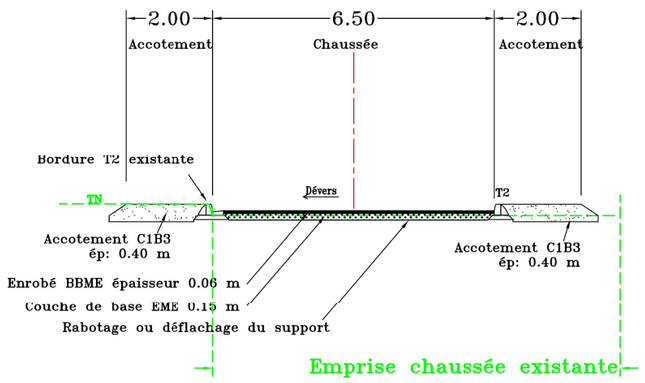

LEGENDE

- REVETEMENT ENROBES BBME 0/10
- CHAUSSEE EME 0/14 avec couches d'imprégnation et d'accrochage
- CHAUSSEE GNT 0/31.5
- MATERIAU D'ACCOTEMENT C1B3 0/80
- COUCHE DE FORME C1B3 0/80
- TERRE VEGETALE
- BETON

NB :
1/ L'entreprise aura à sa charge les contrôles de portance à la plaque de la PST avant démarrage des couches de formes
2/ La classe de plateforme pour l'arase de couche de forme à obtenir sera de PF2 (EV2 > 80 Mpa)

MINISTÈRE DES ARMÉES ET DES ANCIENS COMBATTANTS
Liberté
Égalité
Fraternité

SGA
Secrétariat général pour l'administration

NOUVELLE CALEDONIE

COMMUNE DU MONT DORE

TRAVAUX DE VOIRIE

ET RESEAUX DIVERS
CAMP MILITAIRE DE PLUM

VOIRIE
PROFILS EN TRAVERS TYPES
VRD 02-B

SID
Service d'Infrastructure de la Défense

DIRECTION D'INFRASTRUCTURE de la DEFENSE de NOUMEA

Section Maîtrise d'Oeuvre de NOUMEA

DID de NOUMÉA
GALLY- PASSEBOSC
BP38
98843 NOUMÉA CEDEX

Direction d' Infrastructure de le Défense de Nouméa
Directeur L' ingénieur en chef de 1ère classe
IC1MI Dominique LANCIEN

DCE

Ind.	Date	Modifications	Chargé d'étude	Dessinateur
	03/ 08 / 2026	Emission originale PRO-DCE		

CONCEPTION	MAITRISE D'OEUVRE	Nom du fichier : Nom du fichier
		Fichiers associés : / Date de 1ère diffusion : 01/08/2026
Chargé d'affaires :	Chargé d'affaires : Prénom Nom Téléphone	
Dessiné par :	Dessiné par : Dessinateur modifie	Numéro d'opération : Ident.Operation / N° Ordre : Ordre
Architecte : Prénom Nom		Echelle : 1/ 100

IDENTIFICATION DE LA FICHE

N° OPERATION	REFERENCE DU COMPOSANT	TYPE PLAN	INDICE
Ident.Operation	Nom du fichier		- Ind