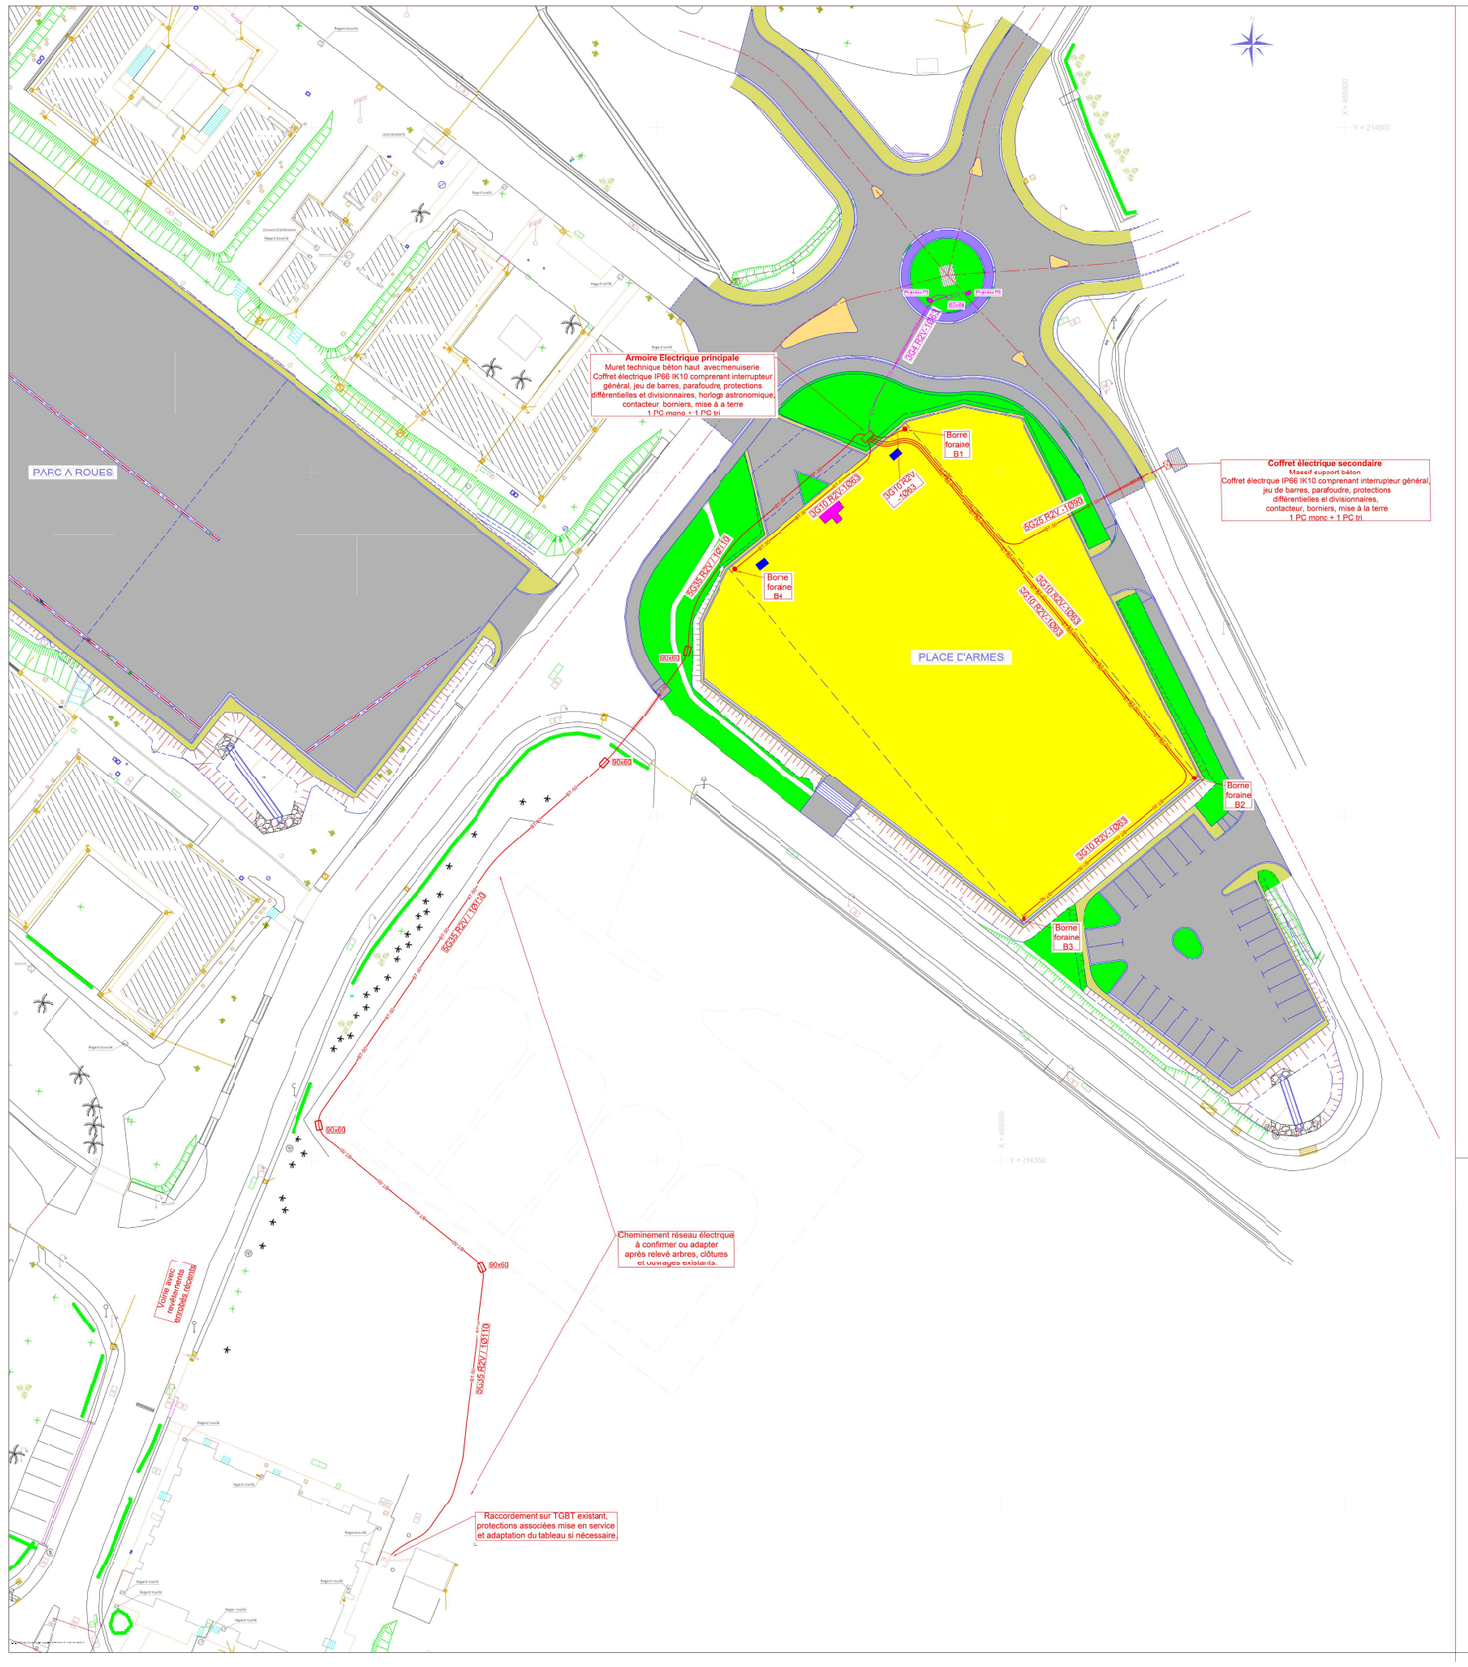

PARC A ROUES
PLACE D'ARMES
Armoire Electrique principale
Mural technique béton haut avec menuiserie
Coffret électrique IP66 IK10 comprenant interrupteur général, jeu de barres, parafoudre, protections différentielles et divisionnaires, horloge astronomique, contacteur, borniers, mise à la terre
1 PC mono + 1 PC tri
Coffret électrique secondaire
Massif support béton
Coffret électrique IP66 IK10 comprenant interrupteur général, jeu de barres, parafoudre, protections différentielles et divisionnaires, contacteur, borniers, mise à la terre
1 PC mono + 1 PC tri
Borne forraine B1
Borne forraine B2
Borne forraine B3
Borne forraine B4
80x50 PVC 1ø63
80x50 PVC 1ø63
80x50 PVC 1ø63