REHABILITATION ET EXTENSION DU SSE - BESANCON (25)


Maîtrise d'Oeuvre: ARCHITECTURES AMIOT–LOMBARD, 20 Rue Bertrand 25000 BESANCON, – Tél: 03 81 50 55 30

MOA: Université Marie et Louis Pasteur

ARCHITECTURES–AMIOT–LOMBARD@wanadoo.fr

CU.01 | Repérage Curage – Plan RDJ | Ech:1/100°

DCE | Indice: | Juillet 2026

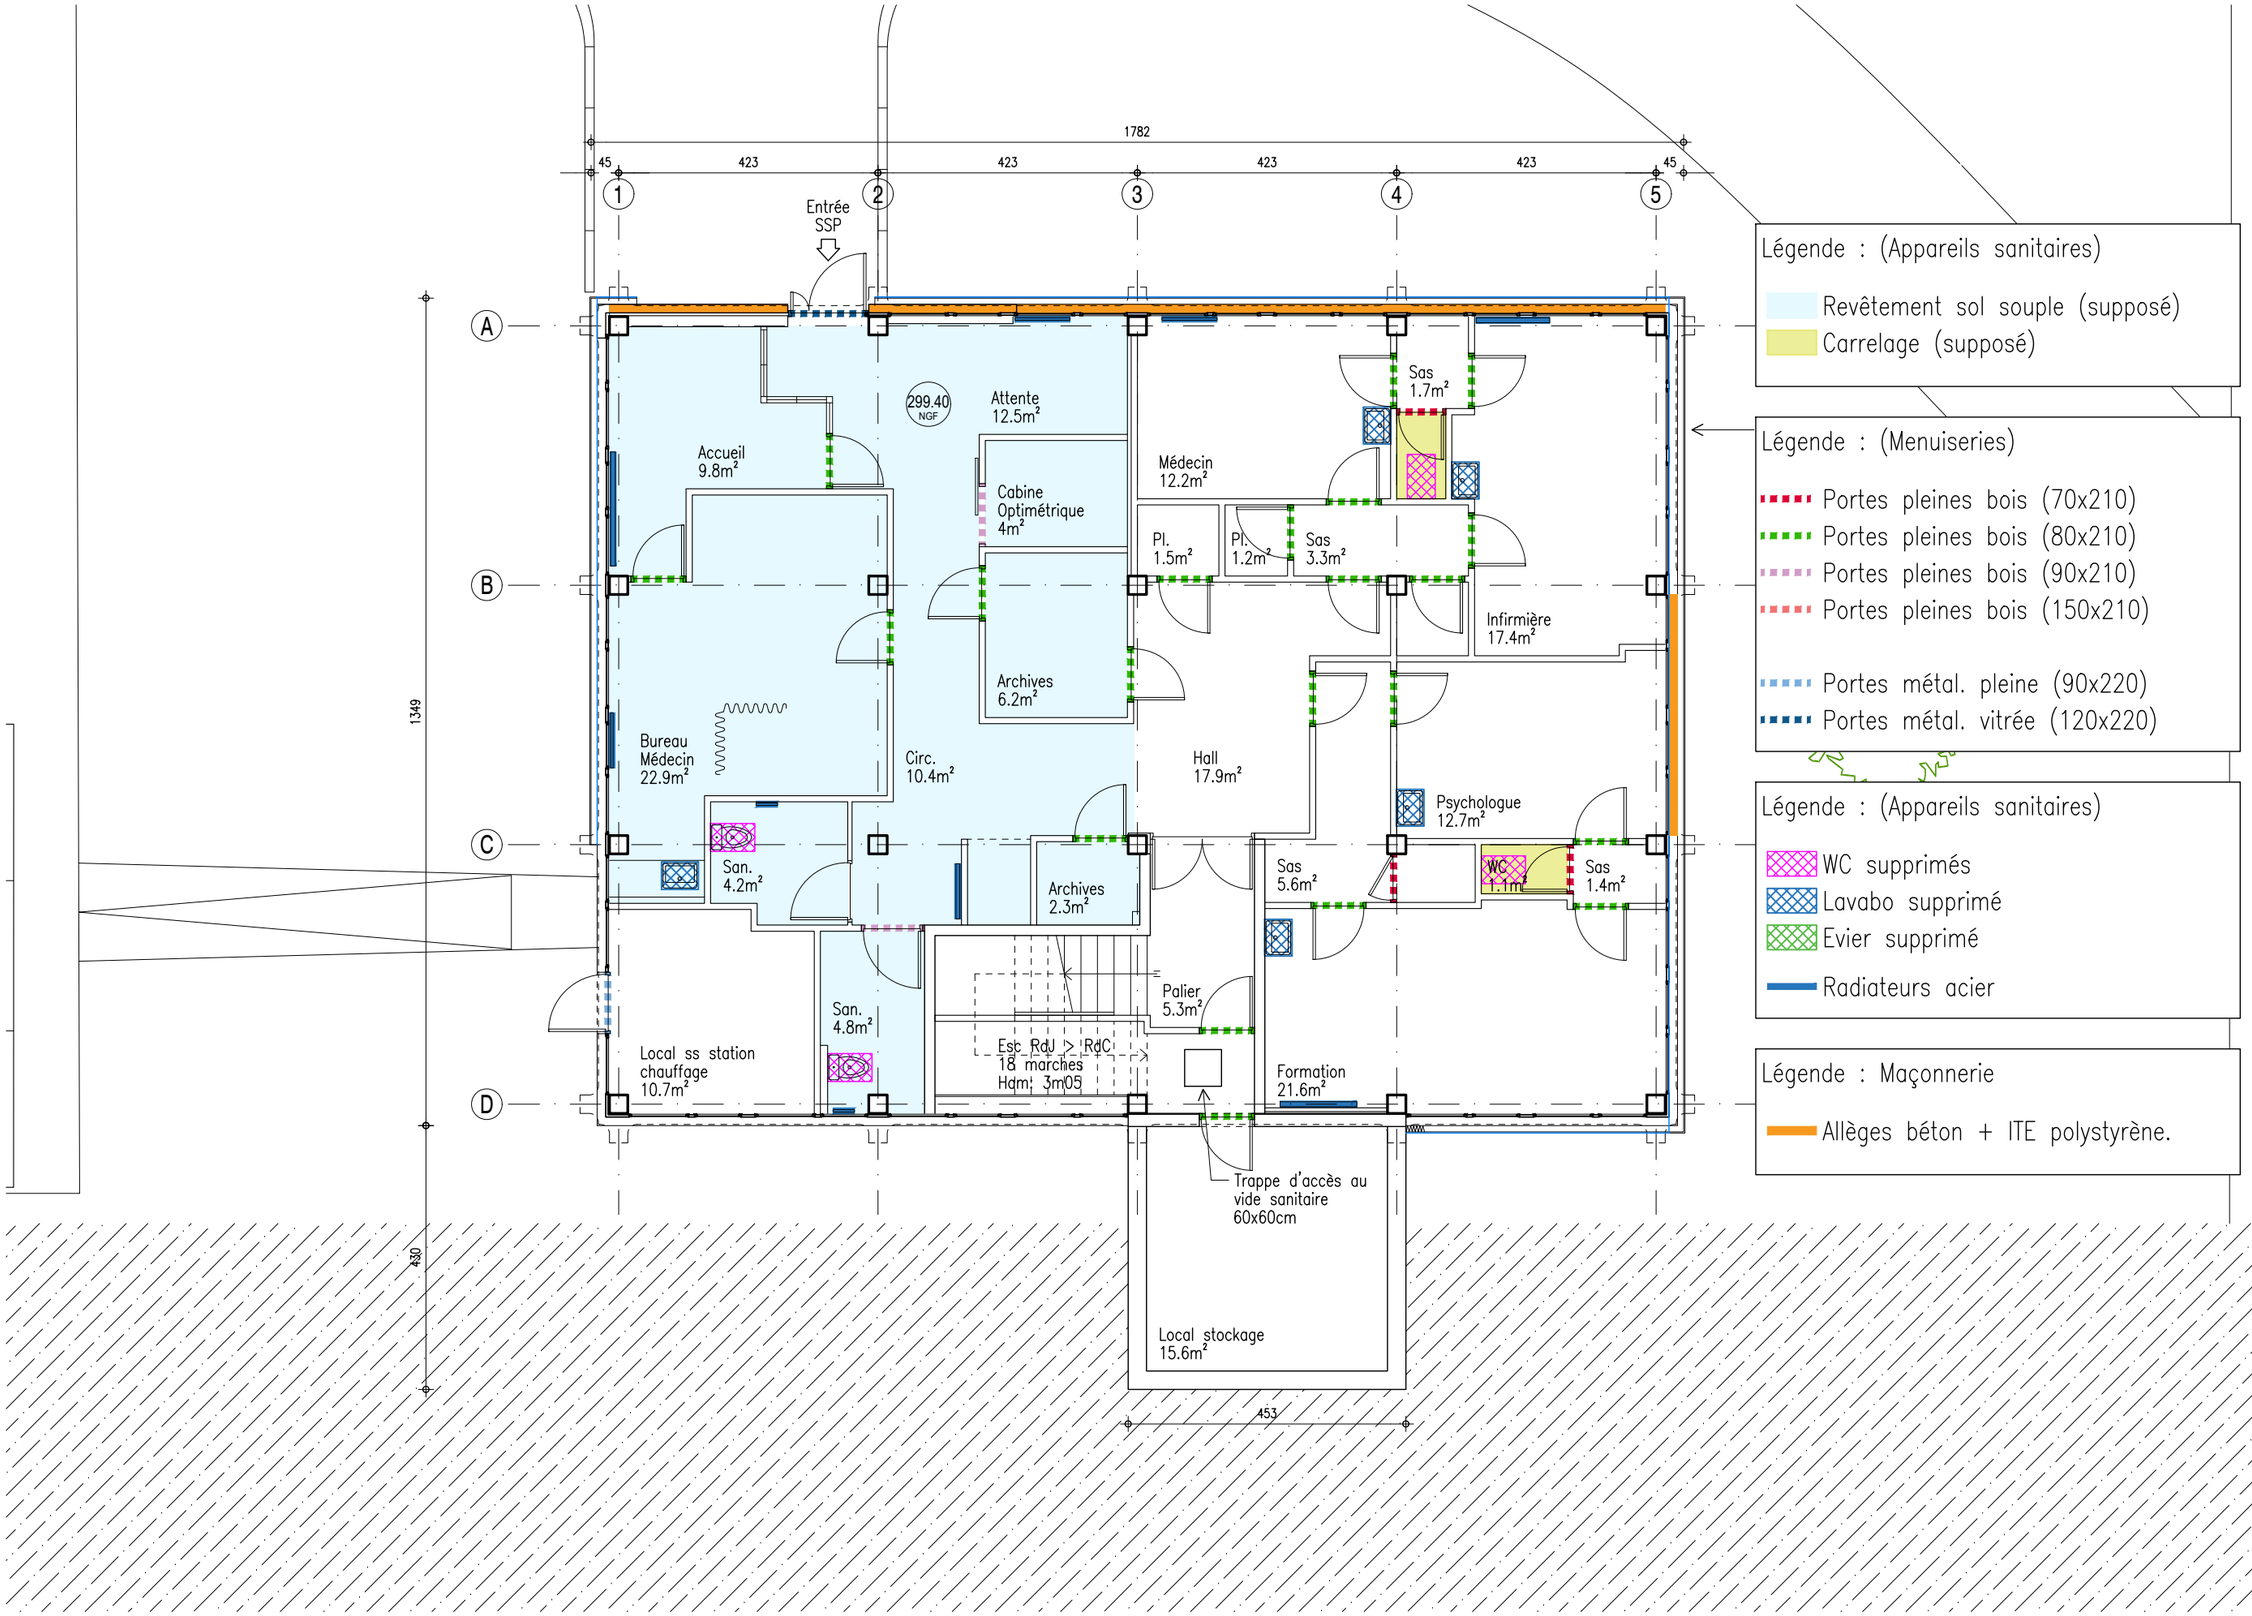

Légende : (Appareils sanitaires)

- Revêtement sol souple (supposé)
- Carrelage (supposé)

Légende : (Menuiseries)

- Portes pleines bois (70x210)
- Portes pleines bois (80x210)
- Portes pleines bois (90x210)
- Portes pleines bois (150x210)
- Portes métal. pleine (90x220)
- Portes métal. vitrée (120x220)

Légende : (Appareils sanitaires)

- WC supprimés
- Lavabo supprimé
- Evier supprimé
- Radiateurs acier

Légende : Maçonnerie

- Allèges béton + ITE polystyrène.