

REHABILITATION ET EXTENSION DU SSE - BESANCON (25)	MOA: Université Marie et Louis Pasteur	EX.20	Existant – Façades Est et Ouest	Ech:1/200°
Maîtrise d'Oeuvre: ARCHITECTURES AMIOT–LOMBARD, 20 Rue Bertrand 25000 BESANCON, – Tél: 03 81 50 55 30	ARCHITECTURES–AMIOT–LOMBARD@wanadoo.fr	DCE	Indice:	Juillet 2026

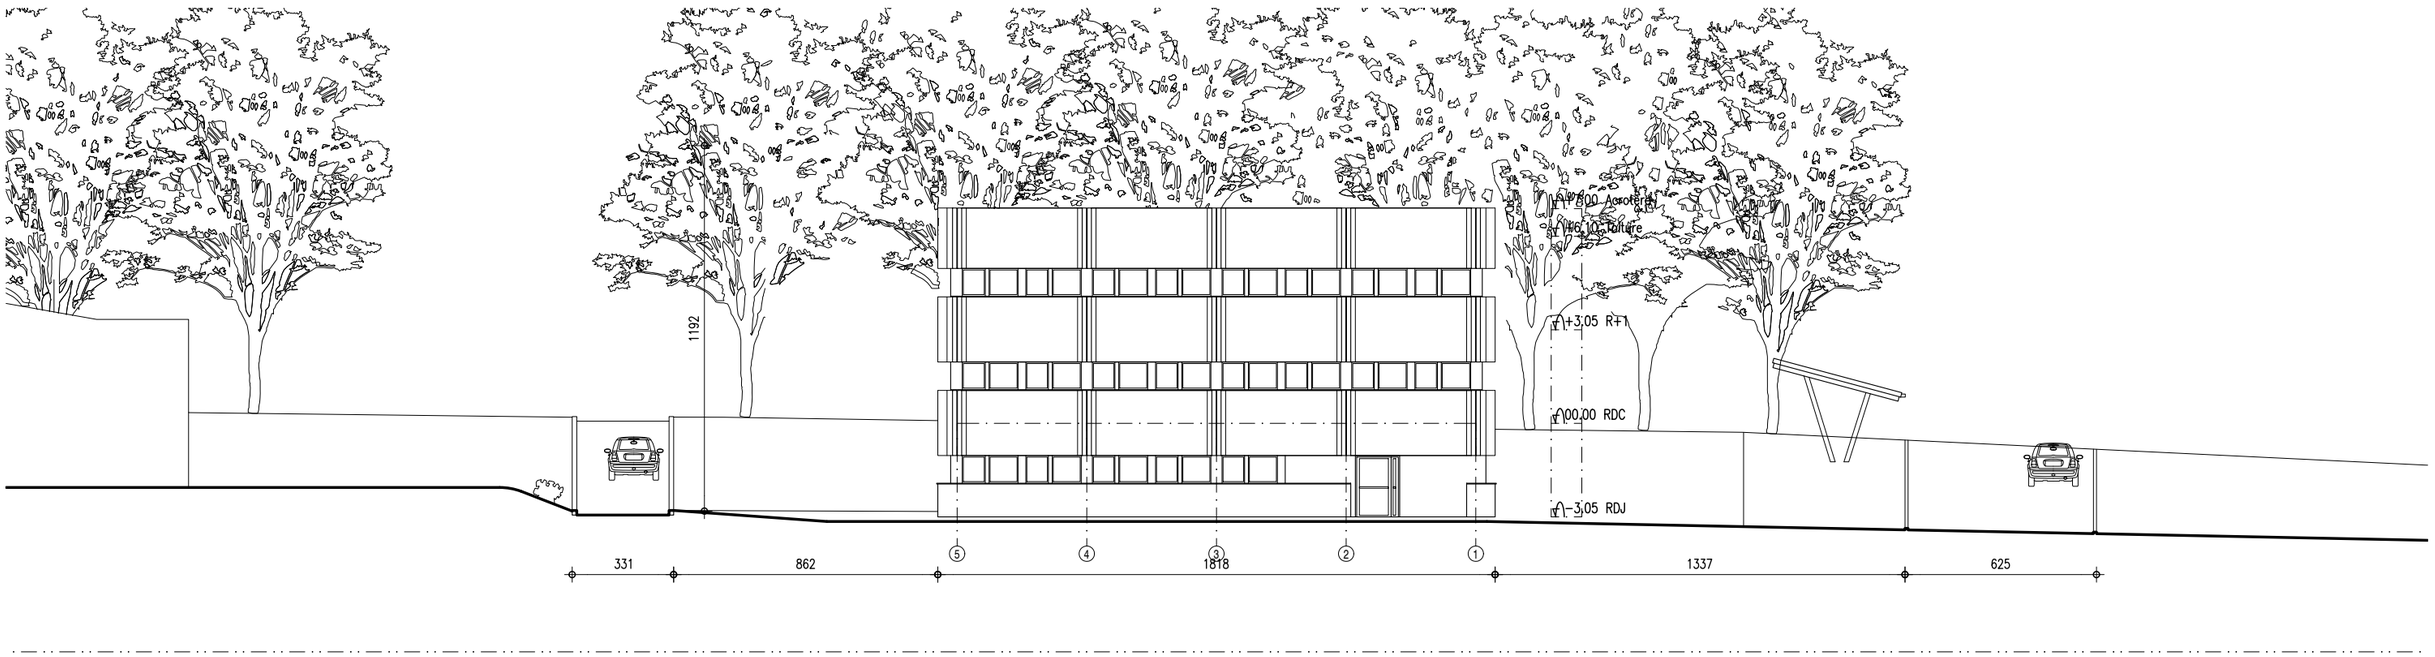

FACADE OUEST

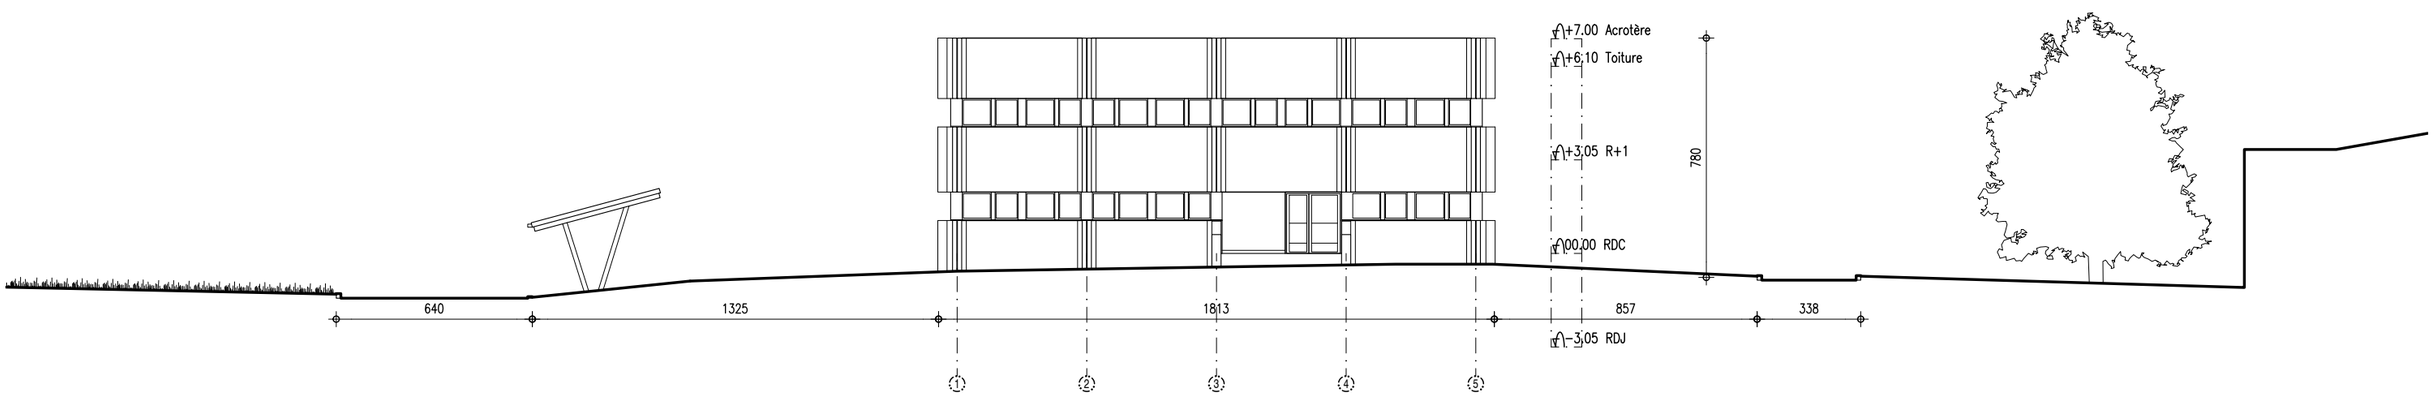

FACADE EST