

REHABILITATION ET EXTENSION DU SSE - BESANCON (25)		EX.21	Existant – Façades Nord et Sud	Ech:1/200°
Maîtrise d'Oeuvre: ARCHITECTURES AMIOT–LOMBARD, 20 Rue Bertrand 25000 BESANCON, – Tél: 03 81 50 55 30	MOA: Université Marie et Louis Pasteur ARCHITECTURES–AMIOT–LOMBARD@wanadoo.fr	DCE	Indice:	Juillet 2026

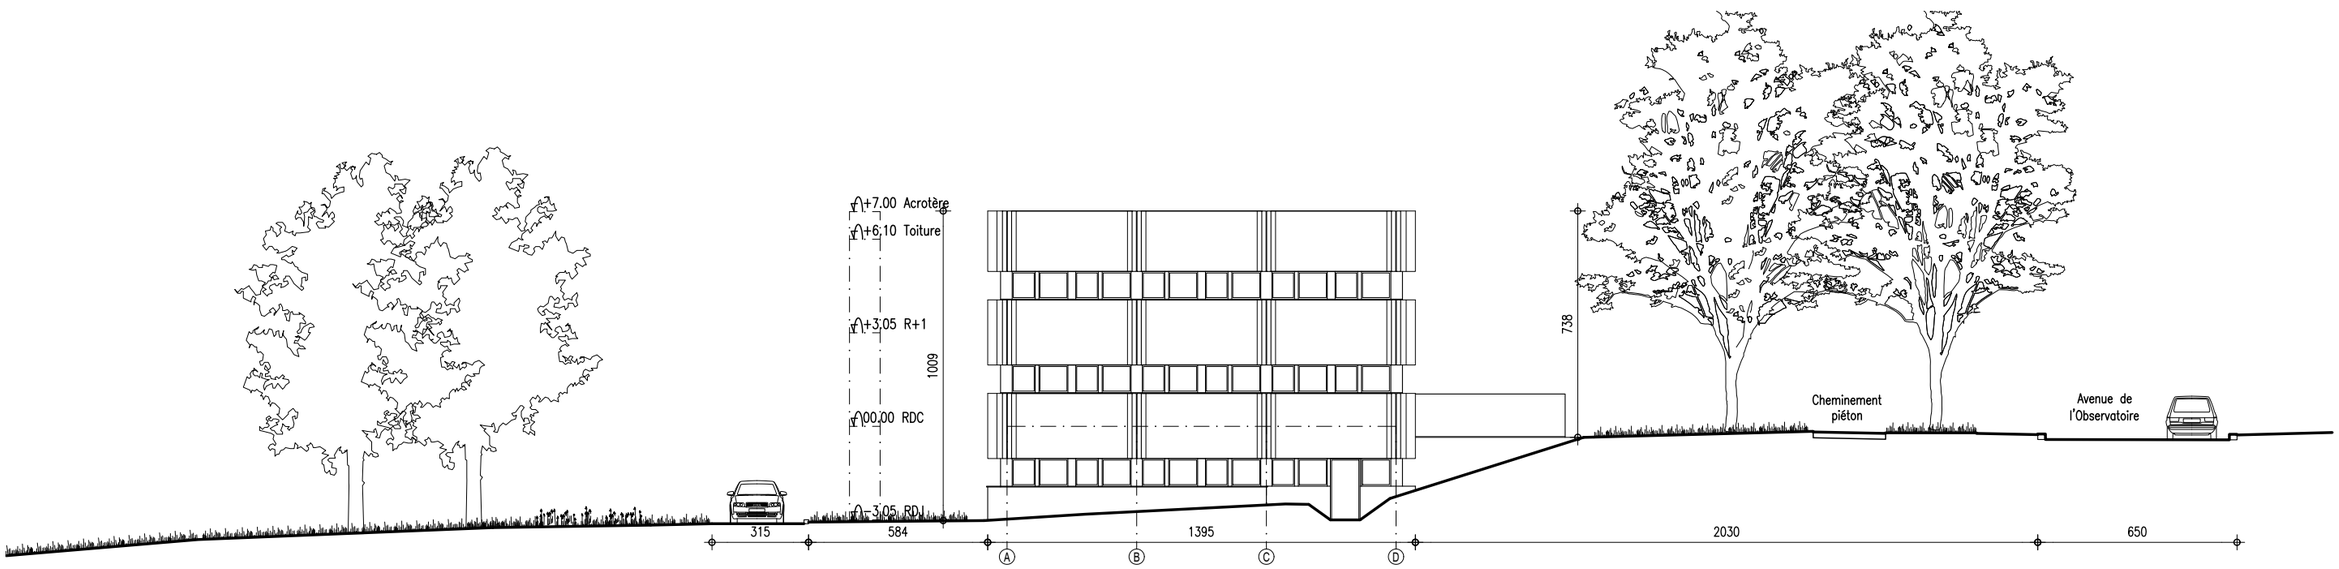

FACADE SUD

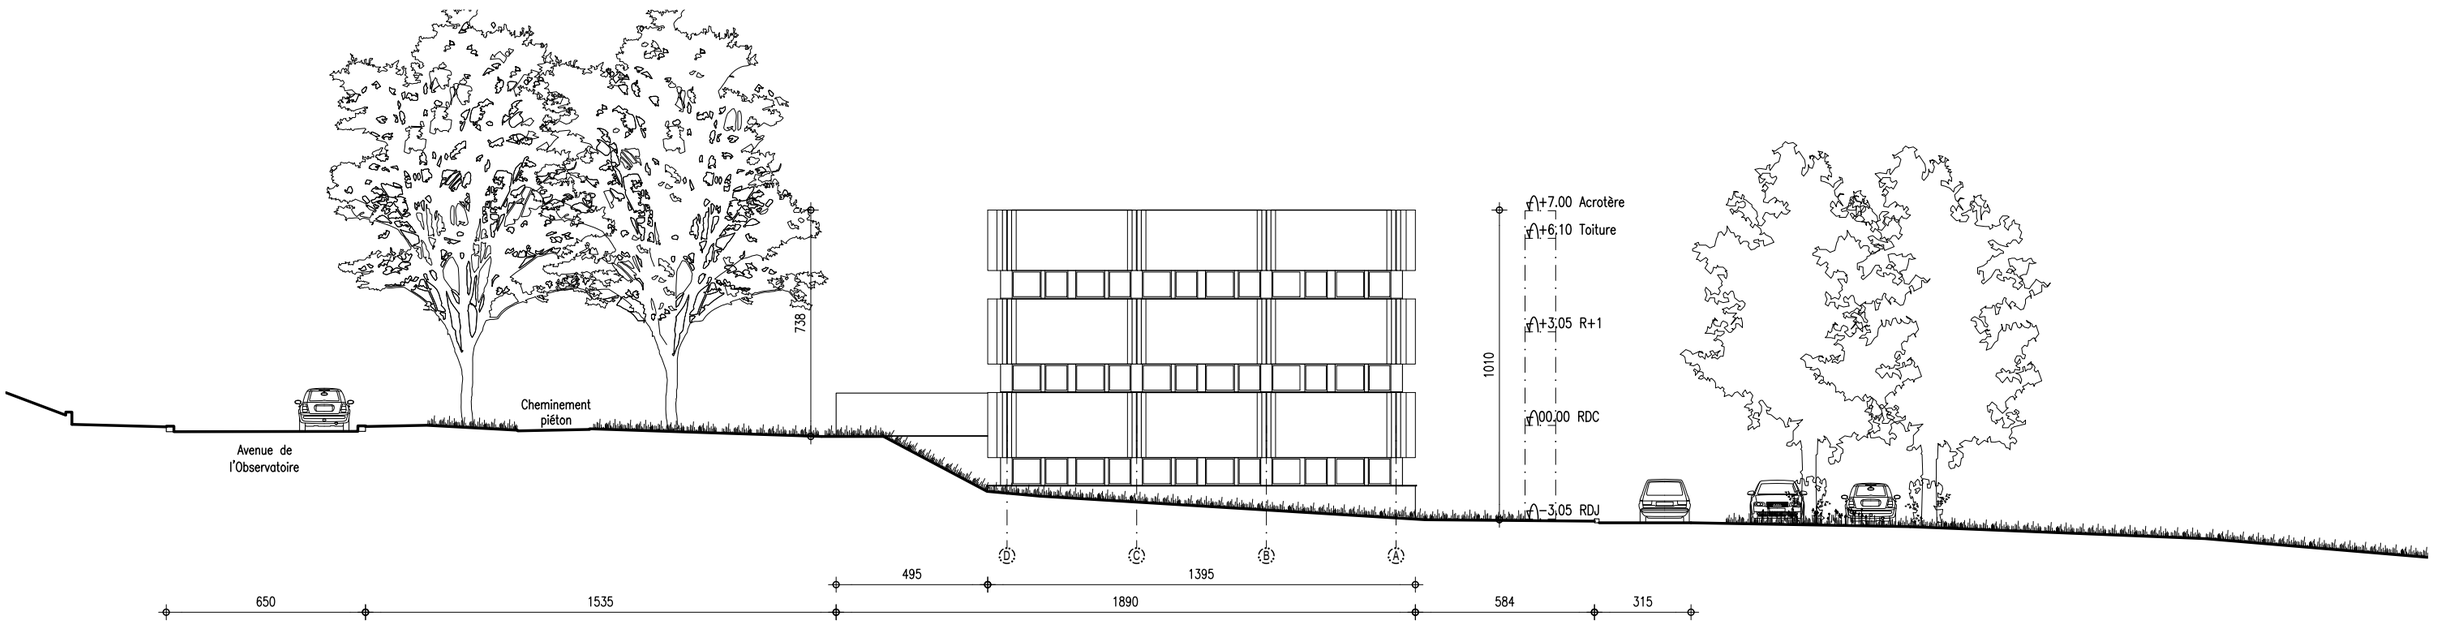

FACADE NORD