N

COUPE CC'

COUPE AA'

COUPE BB'

COUPE BB'

COUPE DD'

COUPE DD'

COUPE CC'

Porte provisoirement murée

BAIE pompier RC-OUEST

Sanitaire Nord-Ouest
RC-003
5.70m²

Escalier N°09
RC-047
59.24m²

Sanitaire Nord-Est
RC-008
3.28m²

BAIE pompier RC-EST

Porte provisoirement murée

Bureau
RC-051
132.09m²

Bureau
RC-002
112.94m²

SAS Nord-Ouest
RC-004
10.10m²

Hall Nord
RC-006
95.57m²

SAS Nord-Est
RC-009
9.80m²

110.92m²

Atelier 4
RC-012
63.50m²

LT Electrique
RC-034
3.79m²

LT Divers
RC-033
3.95m²

SAS Forum Ouest
RC-005
7.82m²

HALL FORUM
RC-035
888.12

SAS Forum Est
RC-007
7.11m²

Atelier 3
RC-013
54.25m²

LT Divers
RC-037
3.96m²

LT Electrique
RC-036
3.96m²

Atelier 2
RC-014
56.72m²

RC-011
99.26m²

HALL Marie CURIE
RC-032
438.37m²

AUDITORIUM
RC-038
438.27m²

LT Informatique
RC-015
7.05m²

Local Logistique
RC-016
19.81m²

Galerie jardin
RC-001
310.69m²

Atelier 1
RC-017
56.41m²

ESC12
7.43m²
RC-050

Vestiaires
RC-018
102.60m²

Palier Sud-Ouest
RC-028
27.56m²

ESC05
RC-044

ESC08
46.92m²
RC-046

ESC07
RC-045

Palier Sud-Est
RC-022
27.70m²

Sanitaire Sud-Est
RC-021
16.28m²

Sanitaire Sud-Ouest
RC-029
18.70m²

SAS Sud-Ouest
RC-030
19.35m²

RC-049
6.52m²

Café-Restaurant 1
RC-026
24.34m²

Accueil / Billeterie
RC-023
25.89m²

SAS Sud-est
RC-020
19.74m²

ESC01
RC-042
7.74m²

Salon Paul Reunaud
Salon Afrique
RC-031
90.74m²

HALL D'HONNEUR
RC-025
649.60m²

Salon Maréchal Lyautey
Salon Asie
RC-019
90.89m²

Terrasse Sud-Ouest
RC-040
230.22m²

Terrasse Sud-Est
RC-039
230.22m²

ESC10
112.51m²
RC-048
ESCALIER D'HONNEUR


PALAIS DE LA PORTE DORÉE

Plan -Rez-de-chaussée - Niveau RC

Echelle 1/300e

Rez-de-chaussée
Niveau RC

DMHIS
20/02/2025

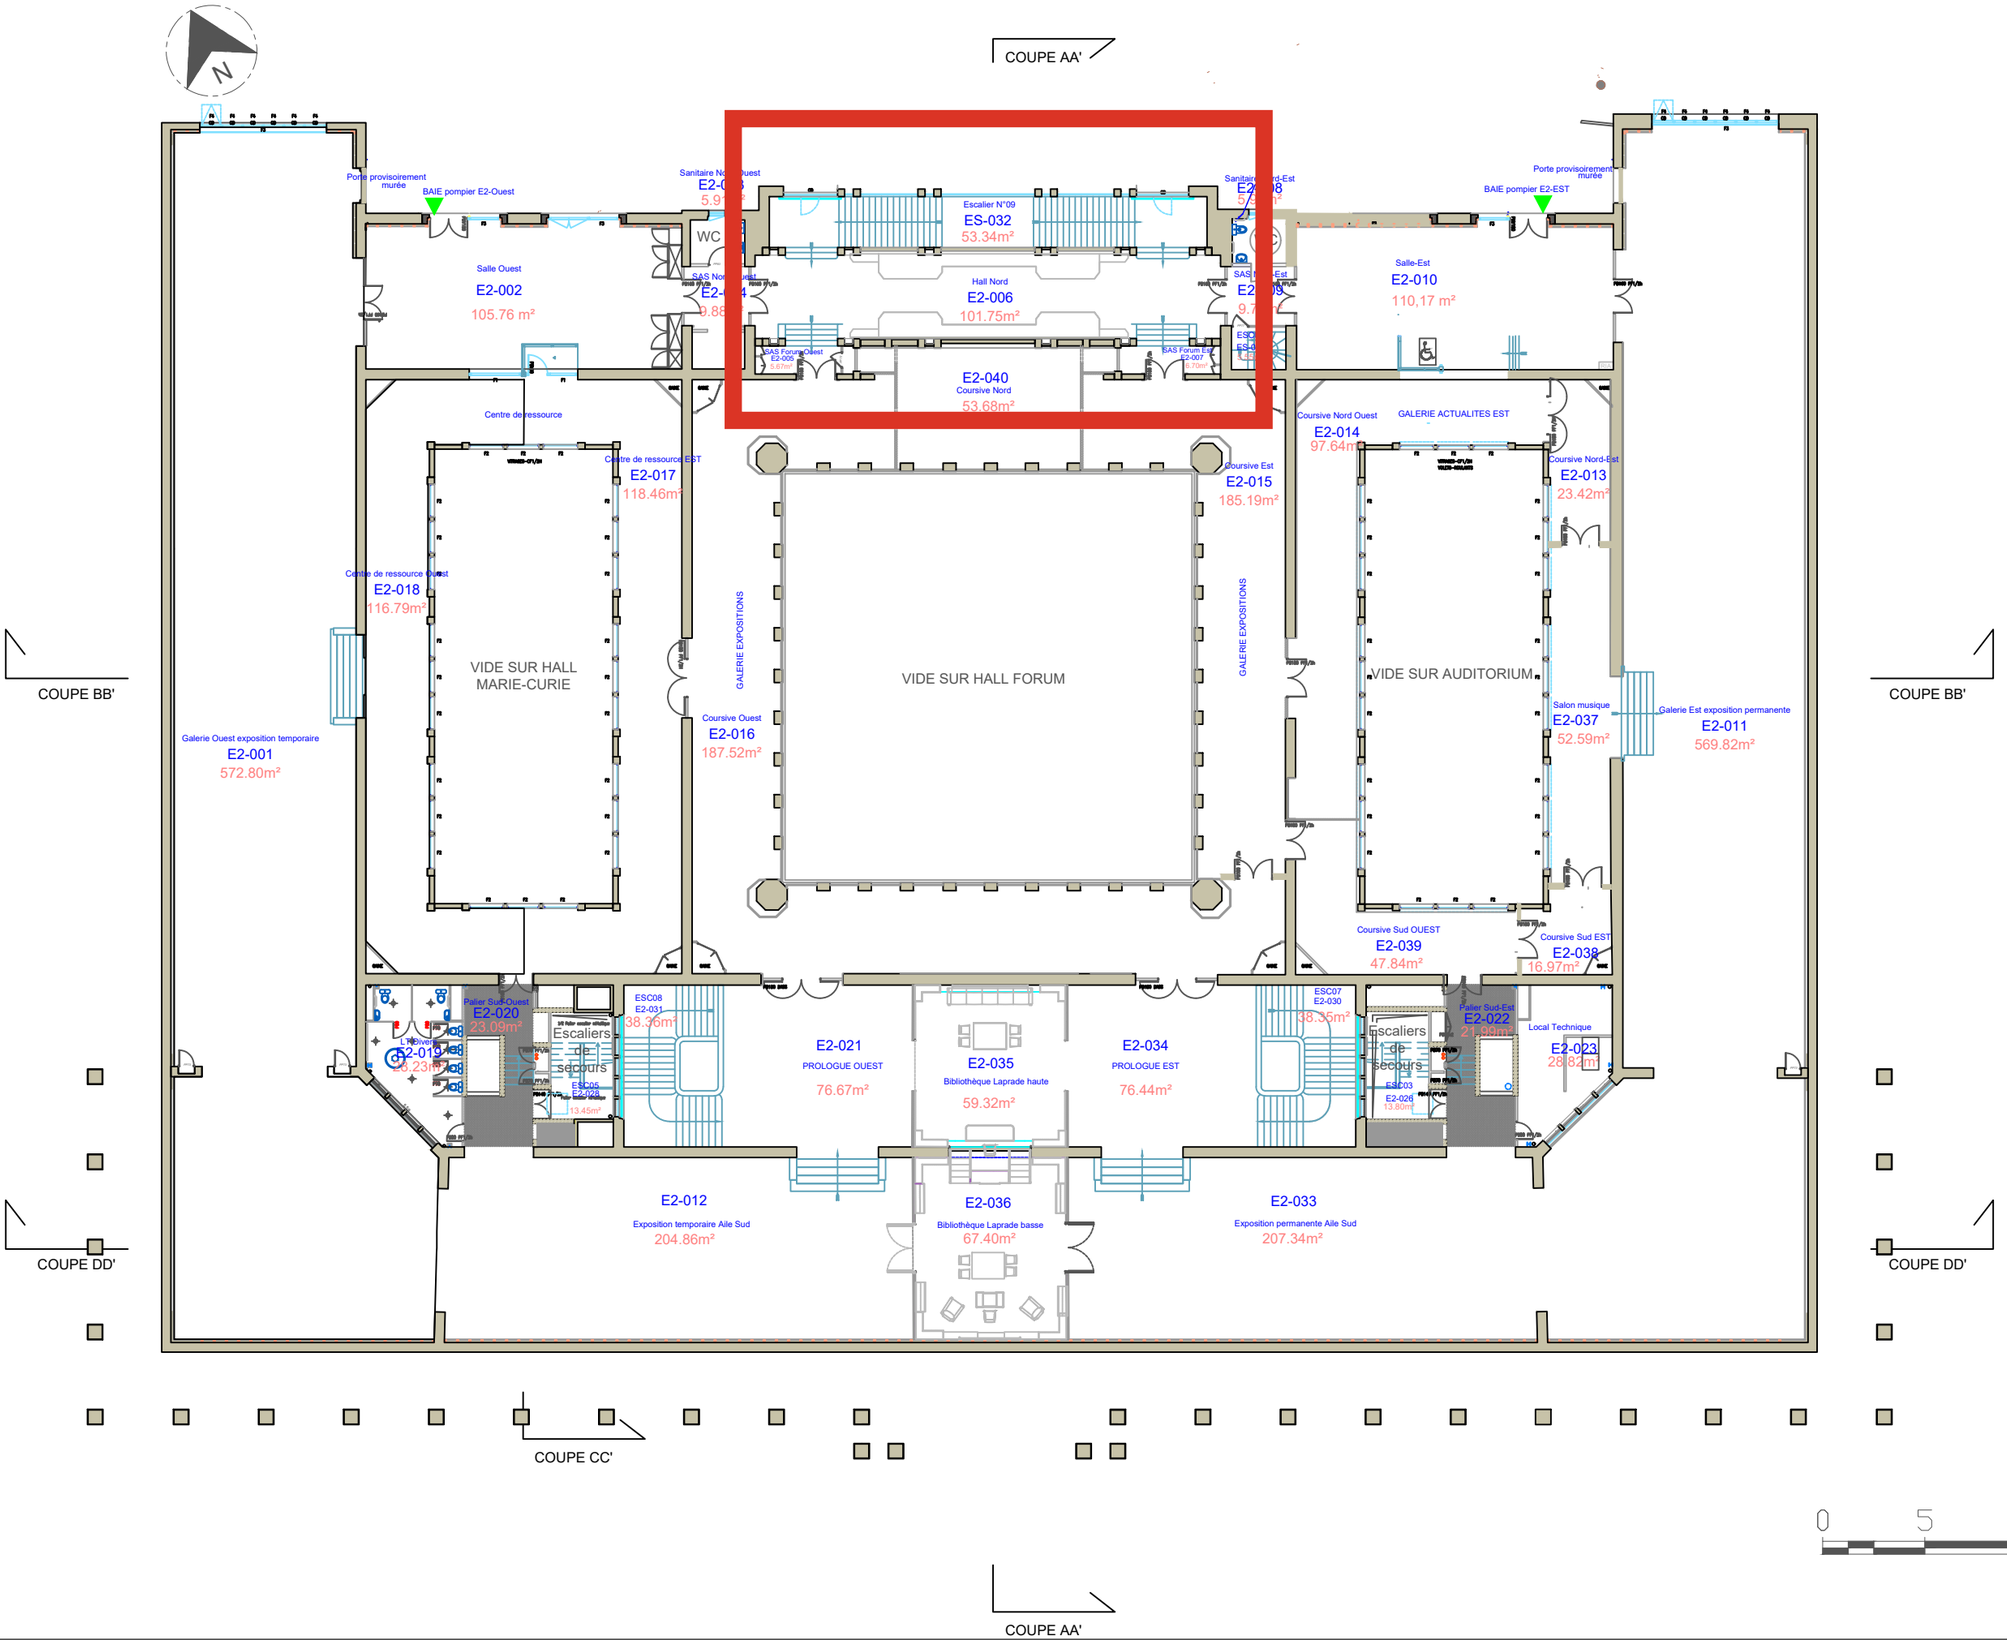

PALAIS DE LA PORTE DORÉE

Plan - 2ème étage - Niveau E2

Echelle 1/300e

2ème étage
Niveau E2

DMHIS
01/01/2026