


COUPE A-A

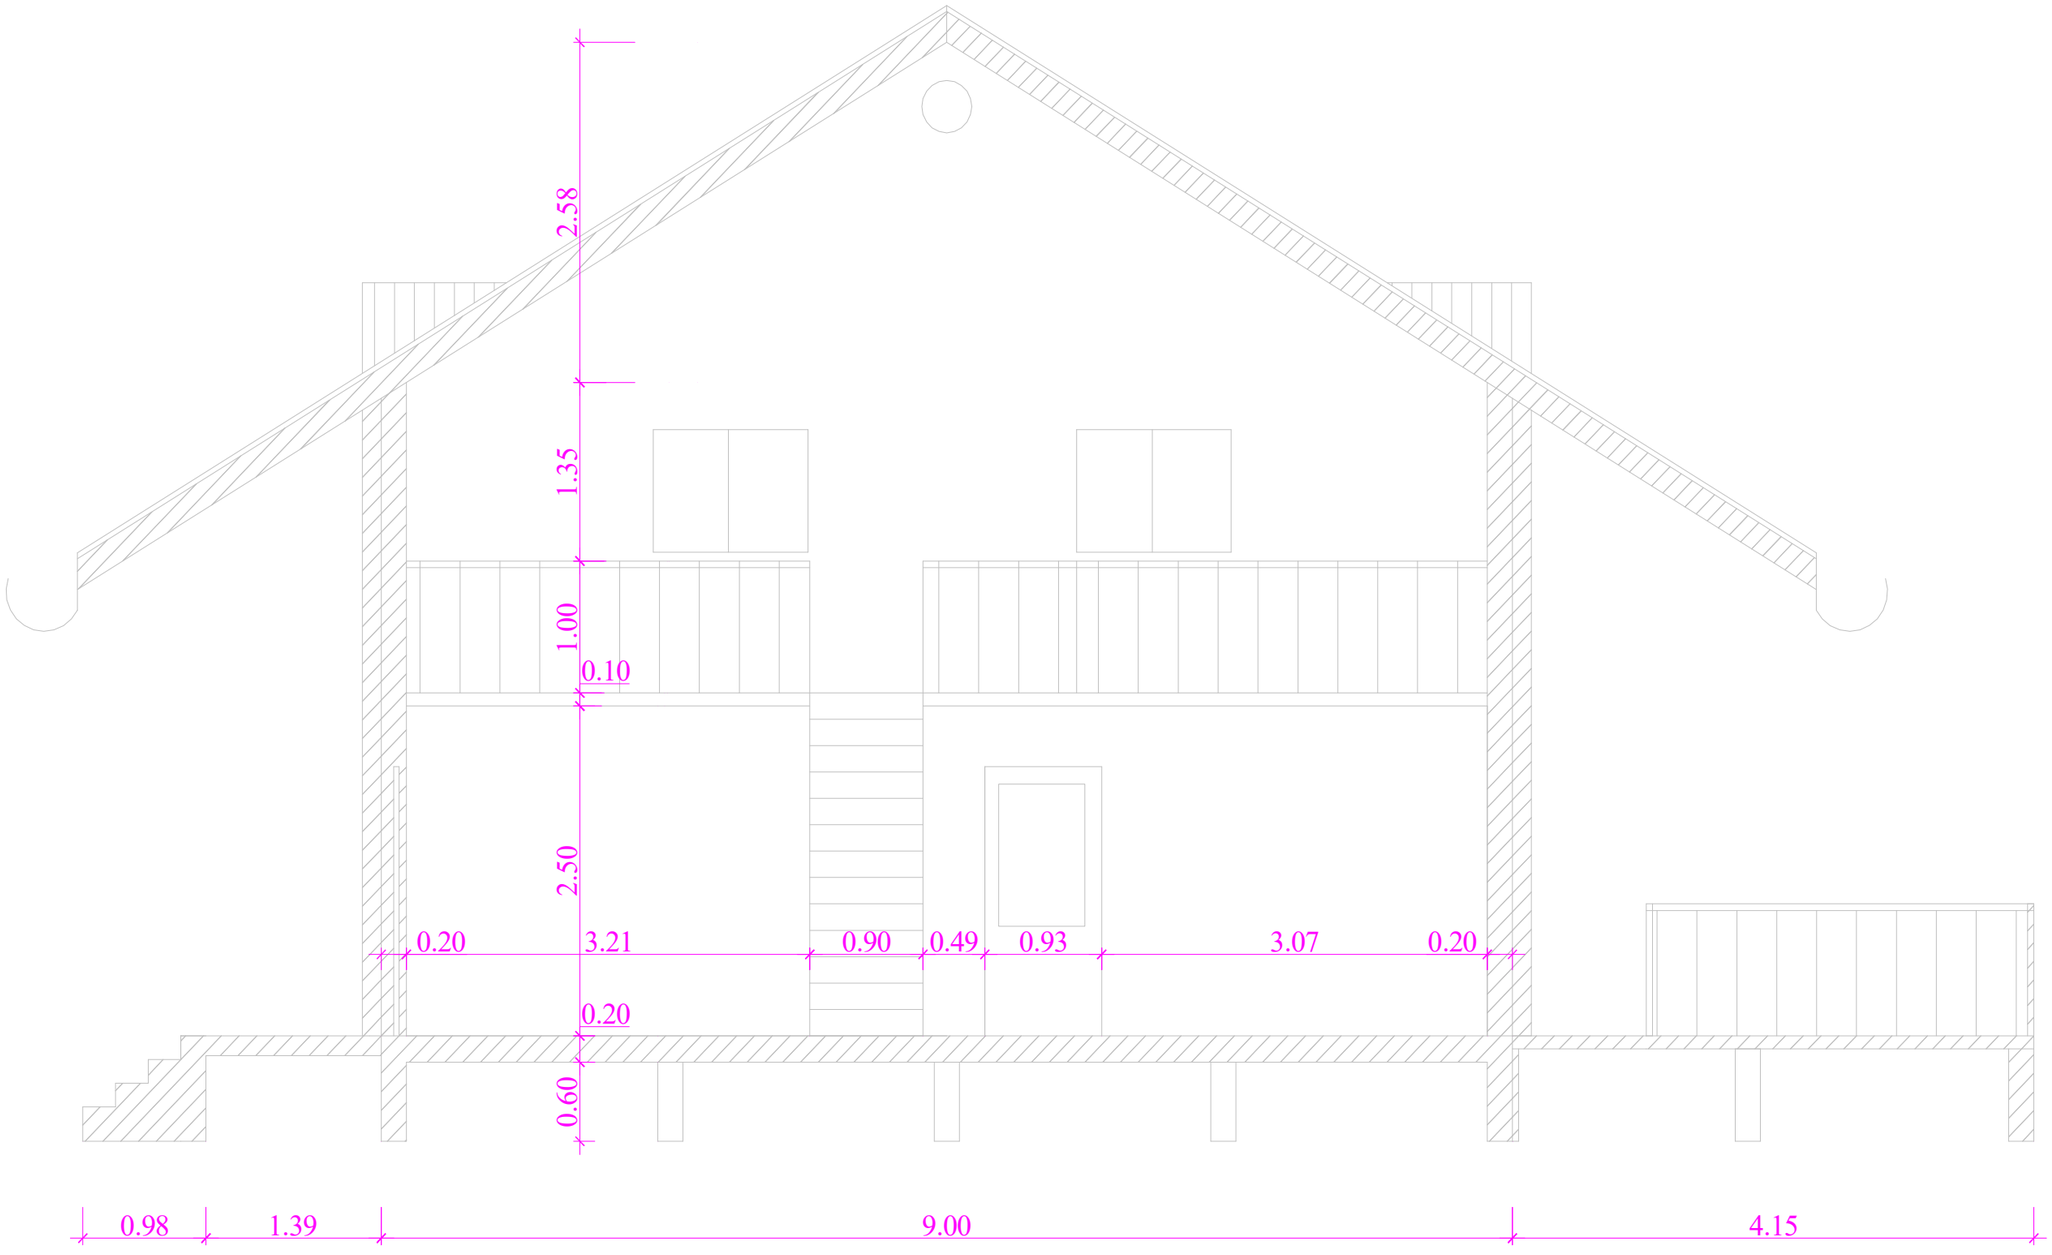

DIRECTION DES TRAVAUX D'INFRASTRUCTURE

Régiment du service militaire adapté de la Guyane

RSMA GUYANE

Reconstruction à neuf du Chalet 120

Parcelle BE 53

Contenance cadastrale : 1 240 528 m2

Section de parcelle : BE

Numéro de parcelle : 53

Adresse : RSMA - CAMP DE SAINT JEAN 97320 SAINT LAURENT DU MARONI

Date : 11/08/2026

Plan : N°3

Dessinateur :
LTN MONCHAUSSE

N
W E
S