PIERRE DUFOUR
ARCHITECTE EN CHEF DES MONUMENTS HISTORIQUES

18 rue du Sentier, 75002 Paris, France
13 rue des Chenebières, 63200 Prompsat, France
+33 (0)6 48 08 91 90
pdufouracmh@antoine-dufour.com
tableau national de l'ordre S18337
www.antoine-dufour.com

DIRECTION RÉGIONALE DES AFFAIRES CULTURELLES GRAND EST

Pôle patrimoines
Conservation régionale des monuments historiques
Palais du Rhin
2, place de la République
67082 Strasbourg

BAS-RHIN - RÉGION GRAND-EST

CATHÉDRALE NOTRE-DAME DE STRASBOURG
67000 STRASBOURG

CATHÉDRALE DE STRASBOURG


RESTAURATION DE LA TOITURE DE L'ANCIENNE CHAPELLE SAINT-MICHEL

C.1 PLANS GÉNÉRAUX

DOSSIER DE PRO-DCE
SEPTEMBRE 2026 - INDICE C

Architecte en Chef des Monuments Historiques
PIERRE DUFOUR
13, rue des Chenebières
63200 PROMPSAT
pdufouracmh@antoine-dufour.com


Economiste sous-traitant
CABINET FRANCOIS
14, rue de Queuleu
57070 METZ
pfrançois@cabinetvmh.com

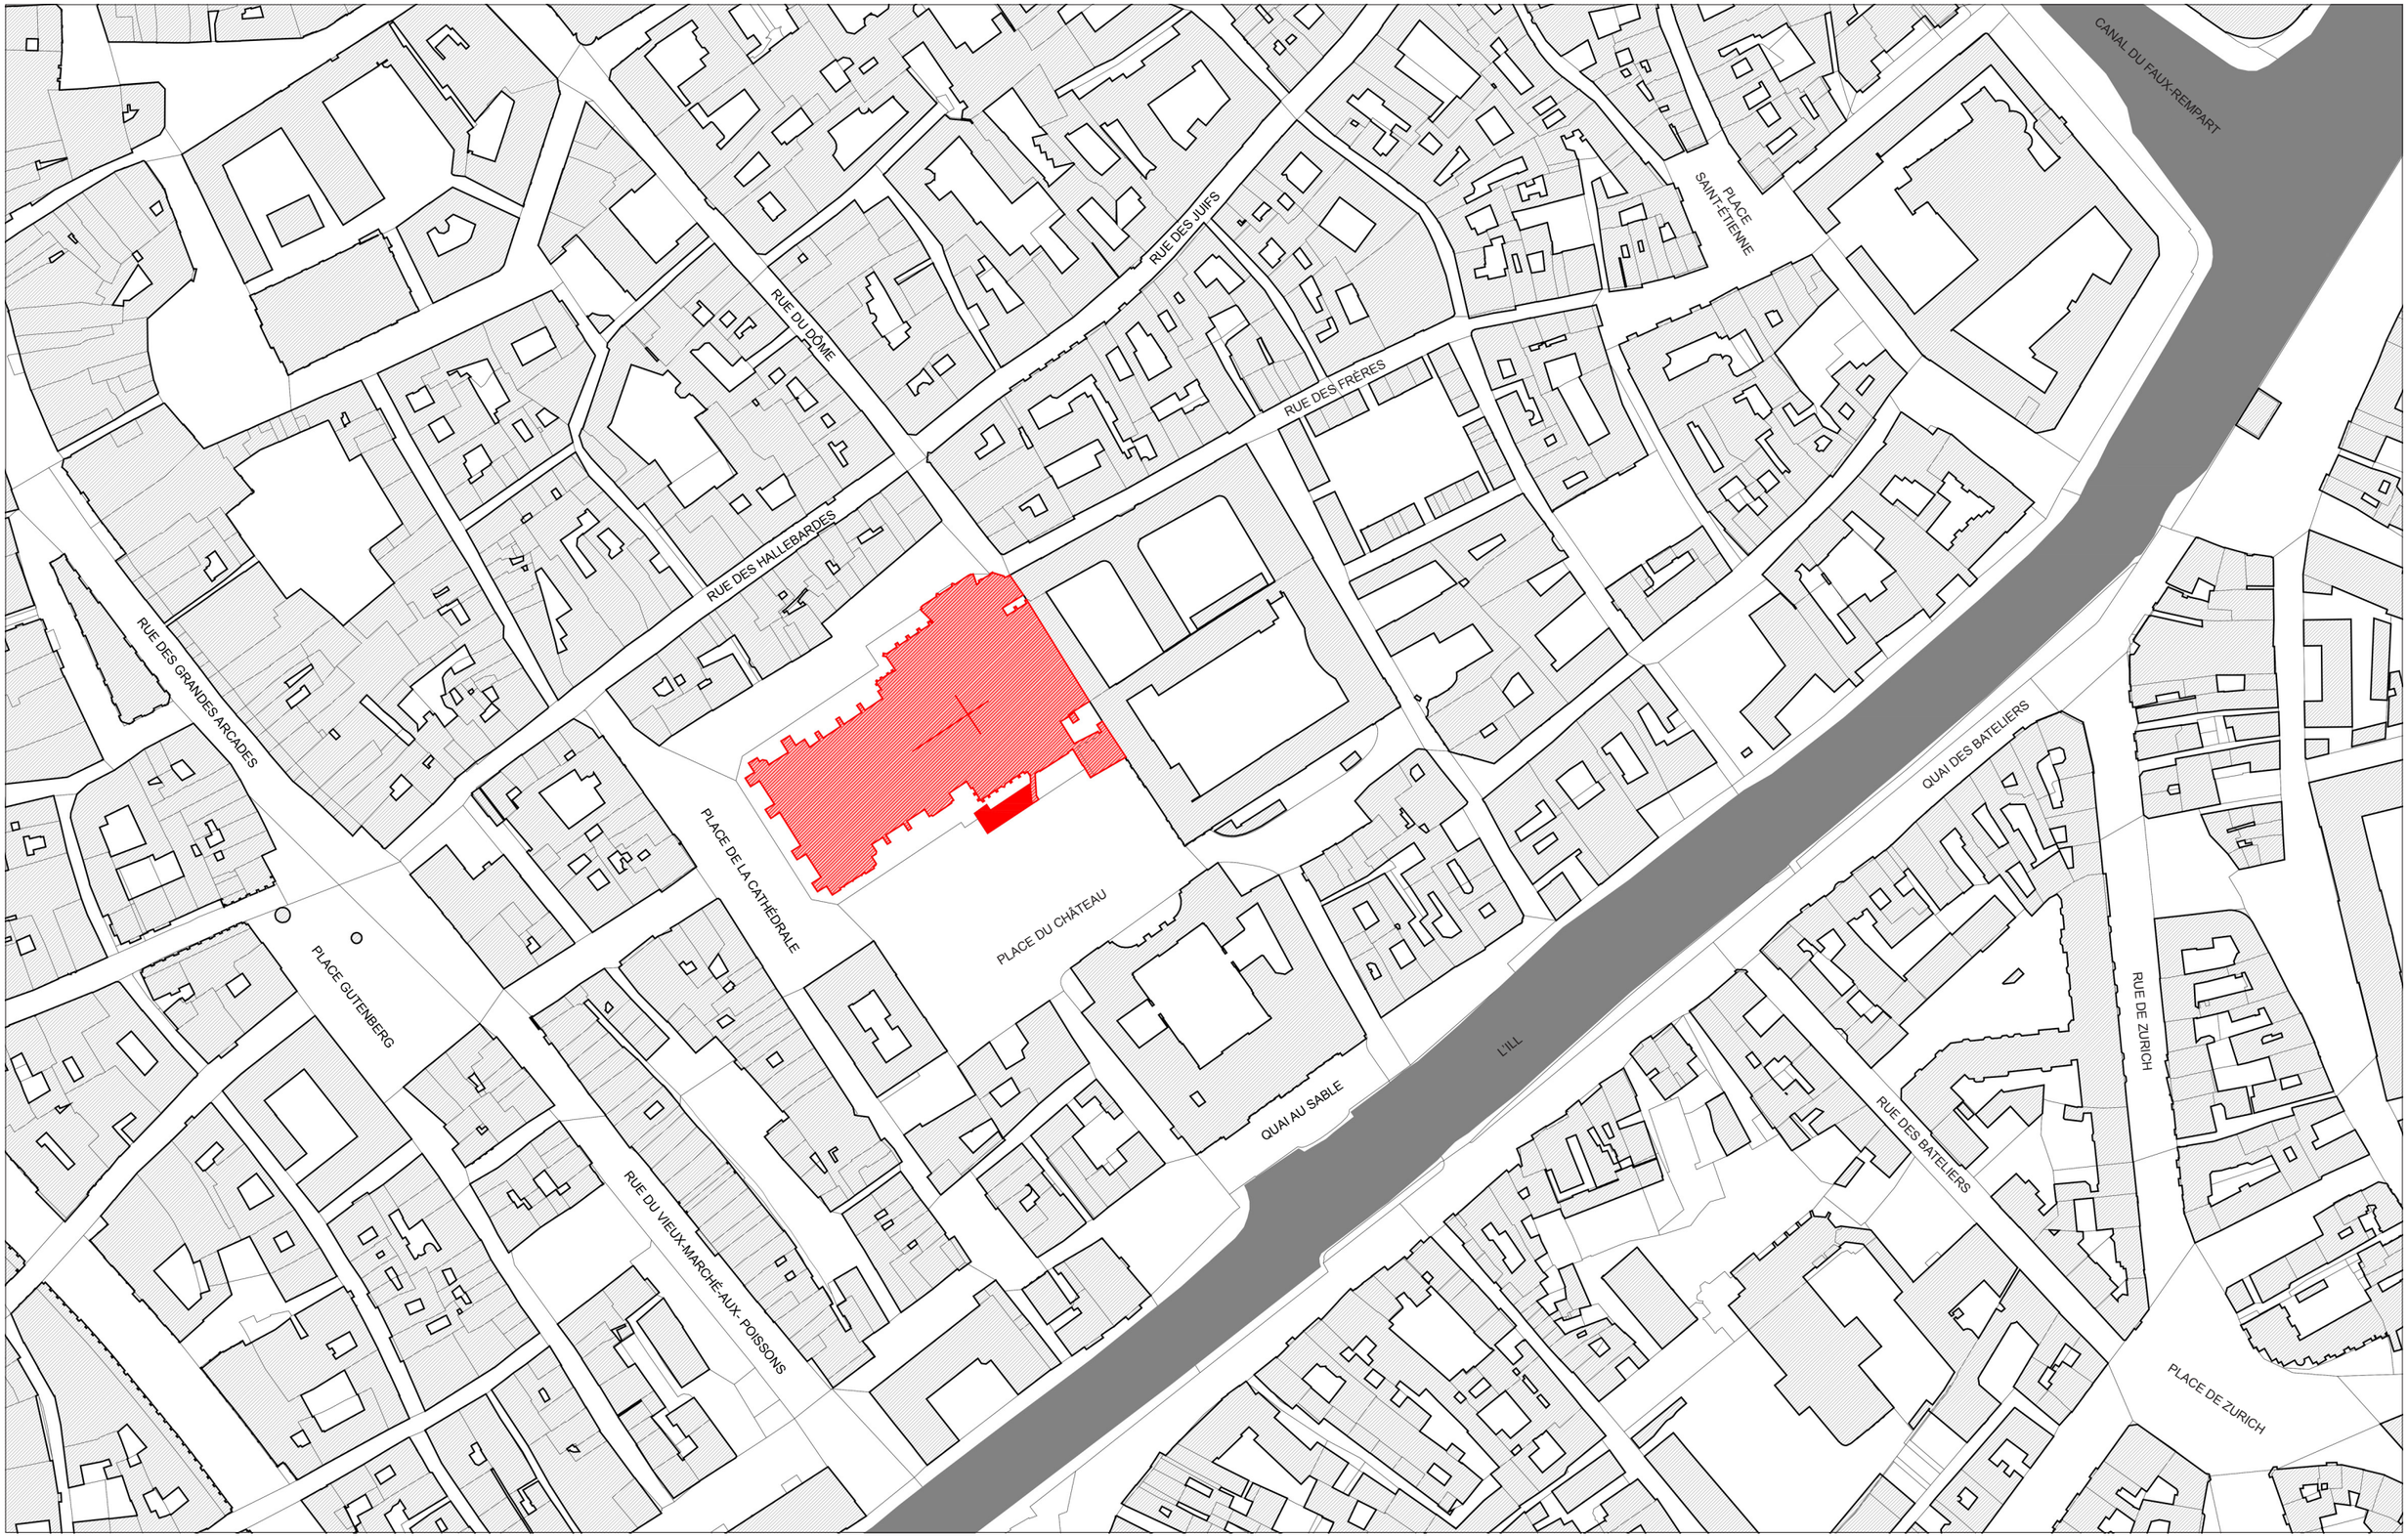

Cathédrale N-D de Strasbourg - Toiture de l'ancienne chapelle Saint-Michel / Dossier de PRO-DCE

C.1.1 PLAN DE SITUATION - CATHÉDRALE NOTRE-DAME DE STRASBOURG

Conseil de Fabrique 9 Rue des Juifs 67000 Strasbourg	PIERRE DUFOUR ACMH 13 rue des Chenebières 63200 Prompsat T : 06 48 08 91 90	CABINET FRANCOIS 14 Rue de Queuleu 57070 Metz T : 03 87 36 82 75			**PRO-DCE**	0 1 : 0 6 : 2 6	- - : - - : - -	1 / 2 0 0 0	0 0 4 1	- C
maîtrise d'ouvrage	acmh mandataire	économiste sous-traitant	coordination SPS	bureau de contrôle	phase	date	modifié le	échelle	numéro folio	indice

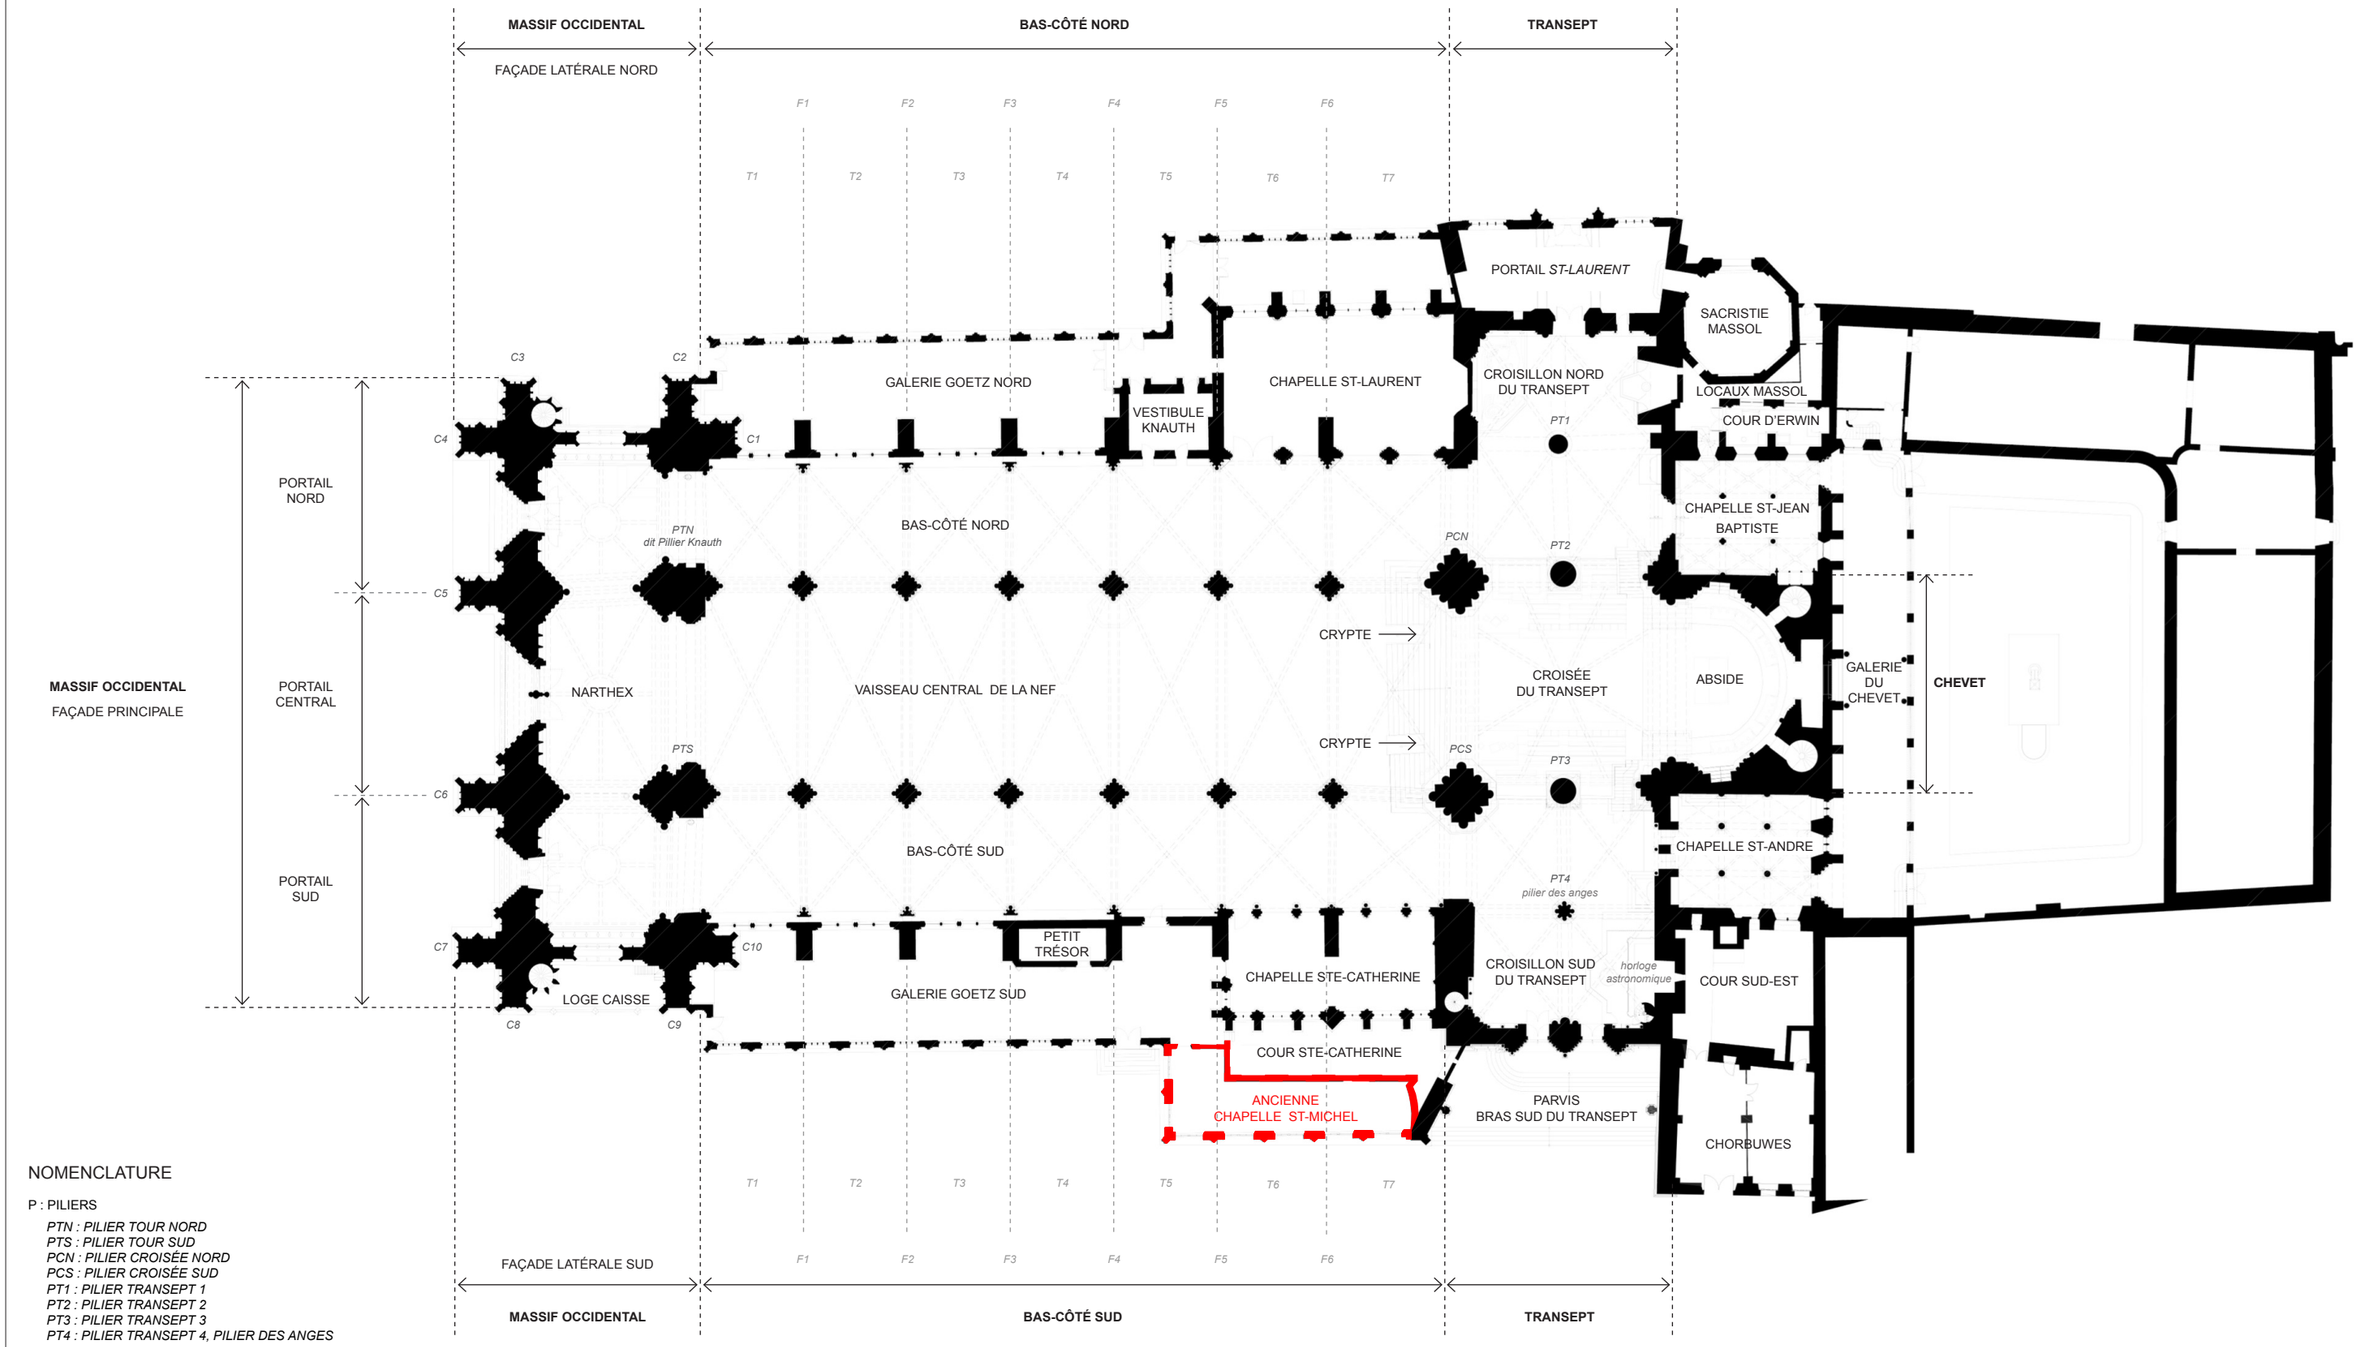

NOMENCLATURE

P : PILIERS

PTN : PILIER TOUR NORD
PTS : PILIER TOUR SUD
PCN : PILIER CROISÉE NORD
PCS : PILIER CROISÉE SUD
PT1 : PILIER TRANSEPT 1
PT2 : PILIER TRANSEPT 2
PT3 : PILIER TRANSEPT 3
PT4 : PILIER TRANSEPT 4, PILIER DES ANGES

C : CONTREFORT


T : TRAVÉE

F : FILE PORTEUSE

Cathédrale N-D de Strasbourg - Toiture de l'ancienne chapelle Saint-Michel / Dossier de PRO-DCE

C.1.2 PLAN DE REZ-DE-CHAUSSÉE - ANCIENNE CHAPELLE SAINT-MICHEL

Conseil de Fabrique 9 Rue des Juifs 67000 Strasbourg	PIERRE DUFOUR ACMH 13 rue des Chenebières 63200 Prompsat T : 06 48 08 91 90	CABINET FRANCOIS 14 Rue de Queuleu 57070 Metz T : 03 87 36 82 75			PRO-DCE	01/06/26	- - / - - / - -	1/400	0042	- C
maîtrise d'ouvrage	acmh mandataire	économiste sous-traitant	coordination SPS	bureau de contrôle	phase	date	modifié le	échelle	numéro folio	indice

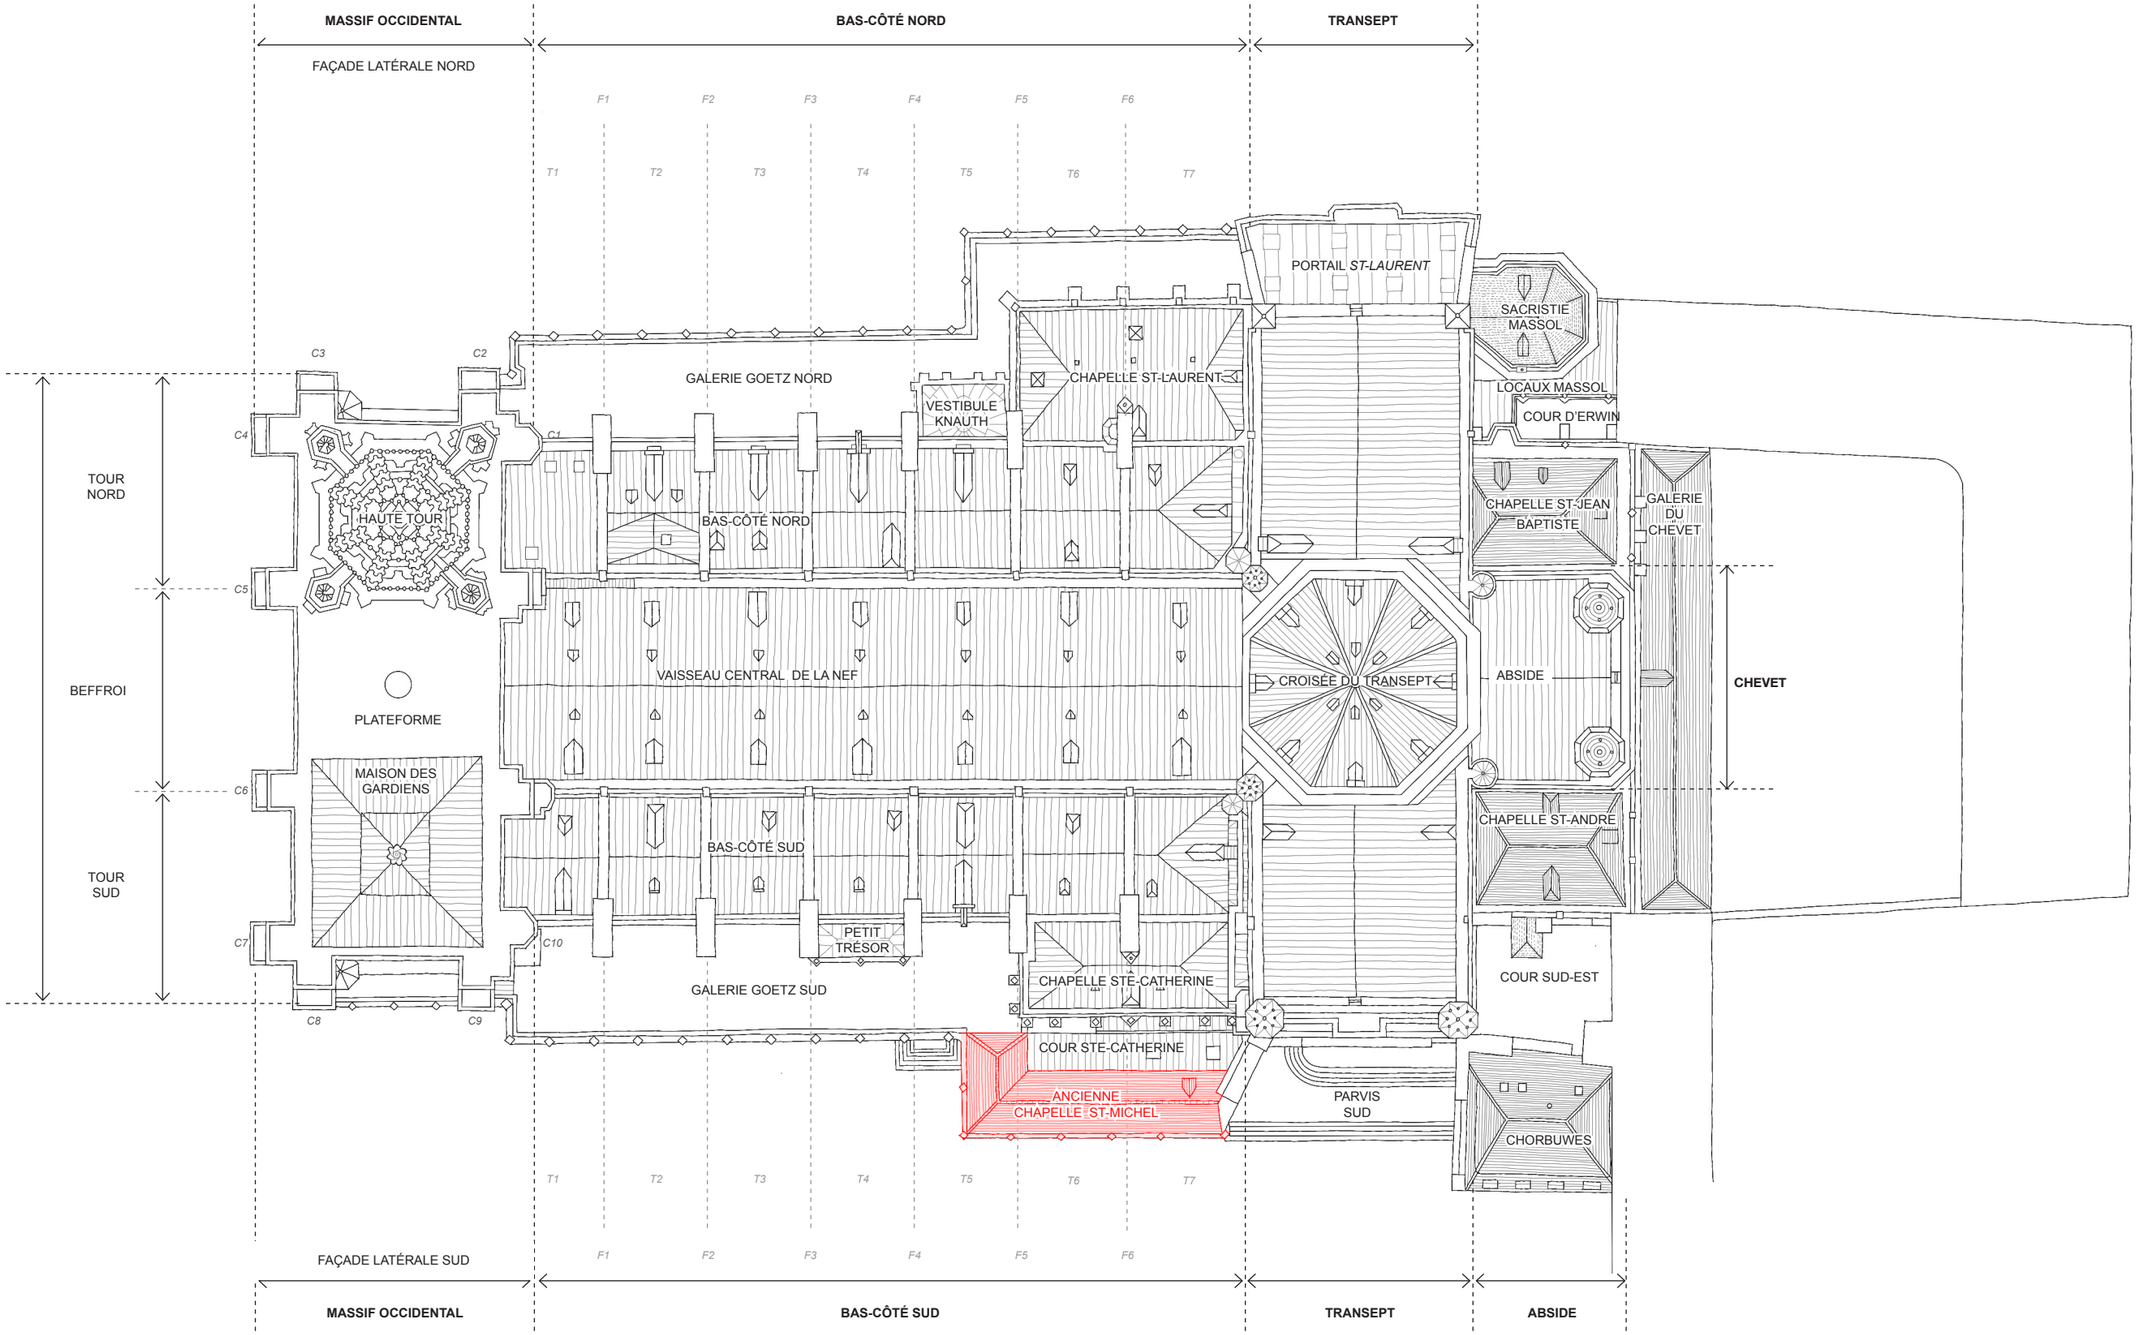


NOMENCLATURE

C : CONTREFORT


T : TRAVÉE

F : FILE PORTEUSE


Cathédrale N-D de Strasbourg - Toiture de l'ancienne chapelle Saint-Michel / Dossier de PRO-DCE			**C.1.3 PLAN DE TOITURE** - ANCIENNE CHAPELLE SAINT-MICHEL							
Conseil de Fabrique 9 Rue des Juifs 67000 Strasbourg	PIERRE DUFOUR ACMH 13 rue des Chenebières 63200 Prompsat T : 06 48 08 91 90	CABINET FRANCOIS 14 Rue de Queuleu 57070 Metz T : 03 87 36 82 75			**PRO-DCE**	01/06/26	- - / - - / - -	1/400	0043	- C
maîtrise d'ouvrage	acmh mandataire	économiste sous-traitant	coordination SPS	bureau de contrôle	phase	date	modifié le	échelle	numéro folio	indice

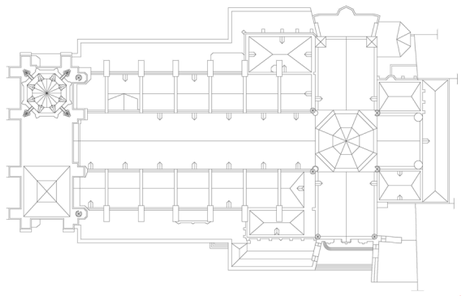



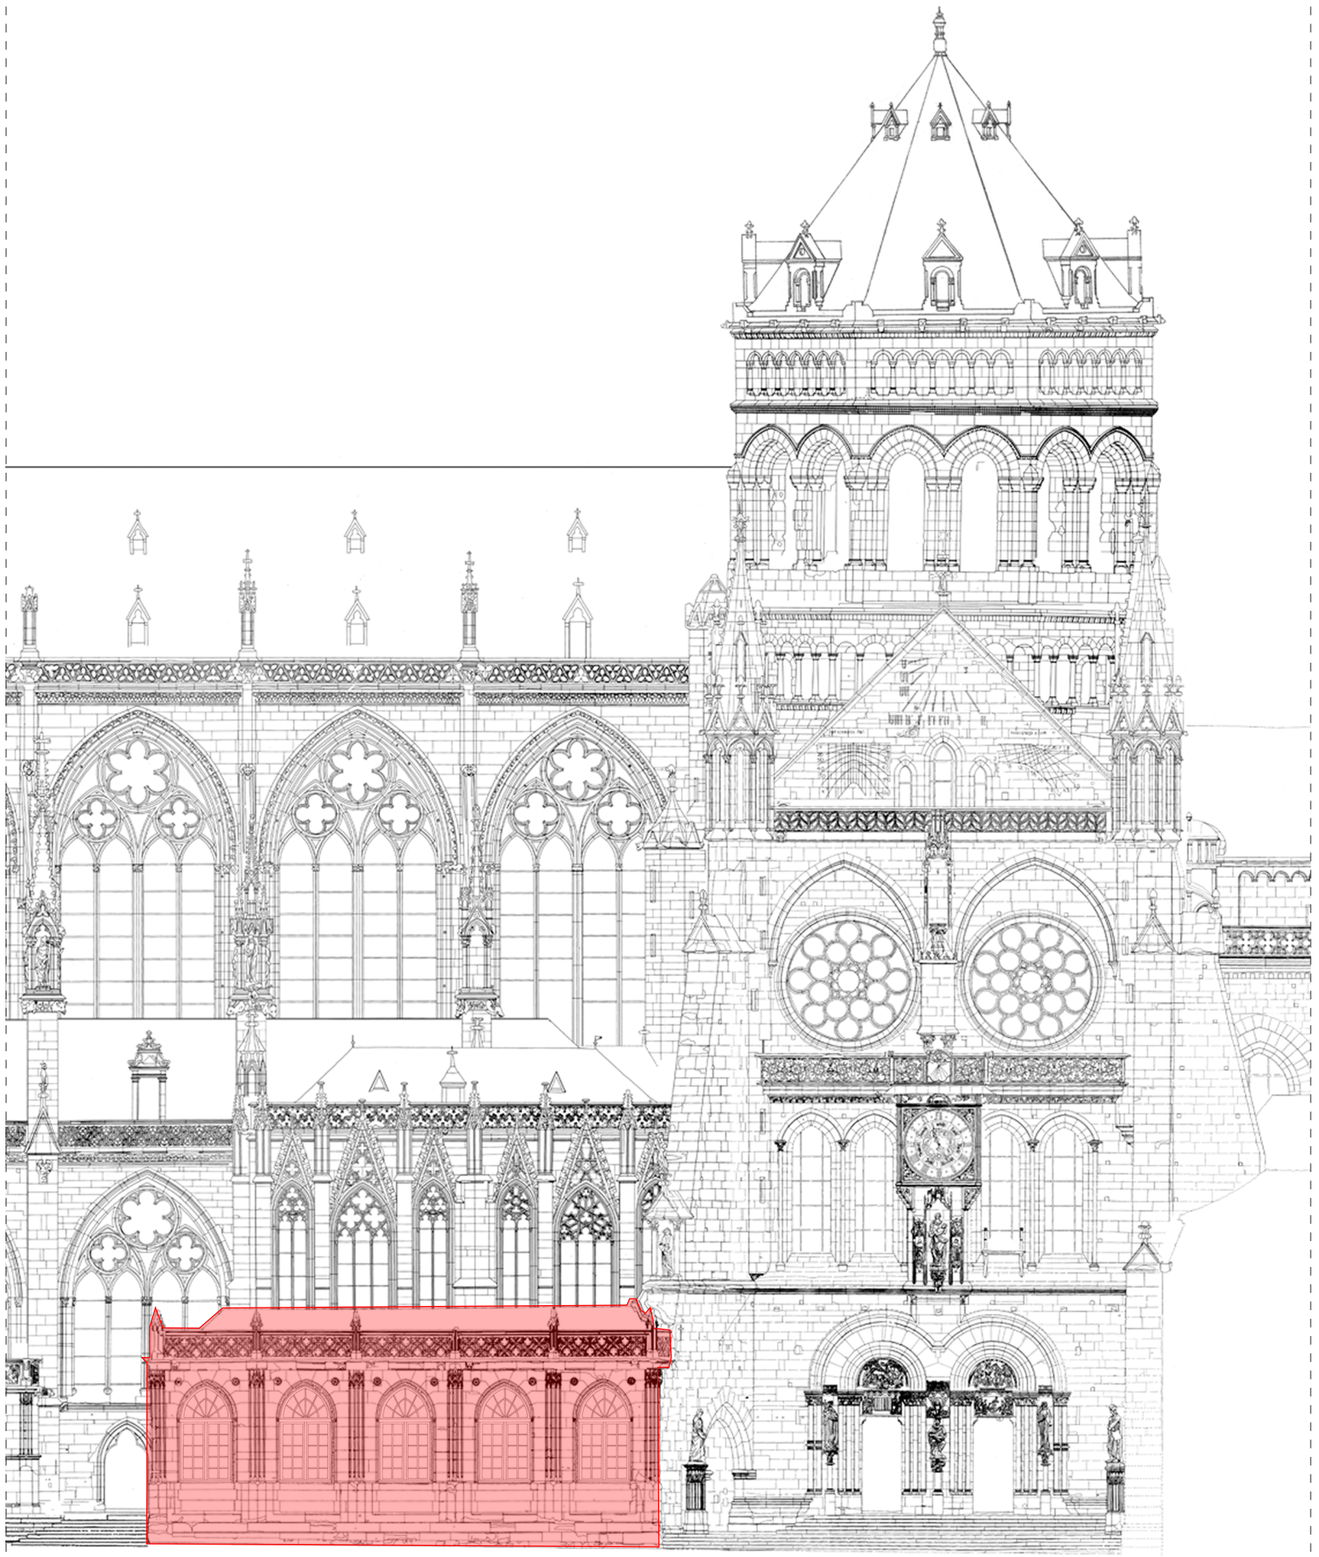

Cathédrale N-D de Strasbourg - Toiture de l'ancienne chapelle Saint-Michel / Dossier de PRO-DCE			**C.1.4 ÉLÉVATION SUD** - ANCIENNE CHAPELLE SAINT-MICHEL									
Conseil de Fabrique 9 Rue des Juifs 67000 Strasbourg	PIERRE DUFOUR ACMH 13 rue des Chenebières 63200 Prompsat T : 06 48 08 91 90	CABINET FRANCOIS 14 Rue de Queuleu 57070 Metz T : 03 87 36 82 75			**PRO-DCE**	01:06:26	- - : - - : - -	1/250	0044	- C
maîtrise d'ouvrage	acmh mandataire	économiste sous-traitant	coordination SPS	bureau de contrôle	phase	date	modifié le	échelle	numéro folio	indice

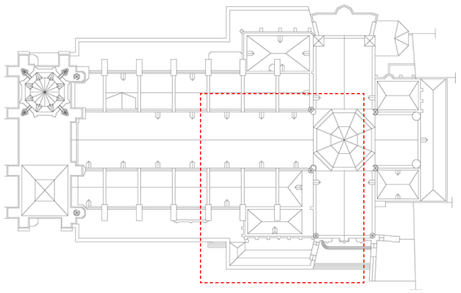

RÉGLEMENTATION - DTU 60.11

DPE 1 = DIAM 100 MM POUR 80 M²
- RÉGLEMENTATION = DIAM 100 MM POUR 113 M²
=> DEP 1 = BIEN DIMENSIONNÉE

DPE 2 = DIAM 150 MM POUR 600 M²
- RÉGLEMENTATION = DIAM 240 MM POUR 646 M²
=> DEP 2 = SOUS-DIMENSIONNÉE


DPE 3 = DIAM 100 MM POUR 30 M²
- RÉGLEMENTATION = DIAM 100 MM POUR 113 M²
=> DEP 3 = BIEN DIMENSIONNÉE


Surface totale de toiture récoltée par DEP 1 : env. **80 m²**

Surface totale de toiture récoltée par DEP 2 : env. **600 m²**

Surface totale de toiture récoltée par DEP 3 : env. **30 m²**

- Surface de toiture récoltée par DEP 1 (diam. 100 mm)
- Surface de toiture récoltée par DEP 2 (diam. 150 mm)
- Surface de toiture récoltée par DEP 3 (diam. 100 mm)
- Sens écoulement des eaux
- Gargouille vers DEP 1
- Gargouille vers DEP 2
- Chéneau ou Eaux libres vers DEP 1
- Chéneau ou Eaux libres vers DEP 2
- Gouttière pendante vers DEP 2
- Gouttière pendante DEP 3
- DEP verticale vers le vide sanitaire
- Réseau enterré sous vide sanitaire récoltant DEP 1, 2 et 3
- Réseau enterré vers réseau public
- Fosse enterrée
- Avaloir récoltant DEP 1 et 2
- Regard de la fosse
- Emprise toiture échoppe Saint-Michel

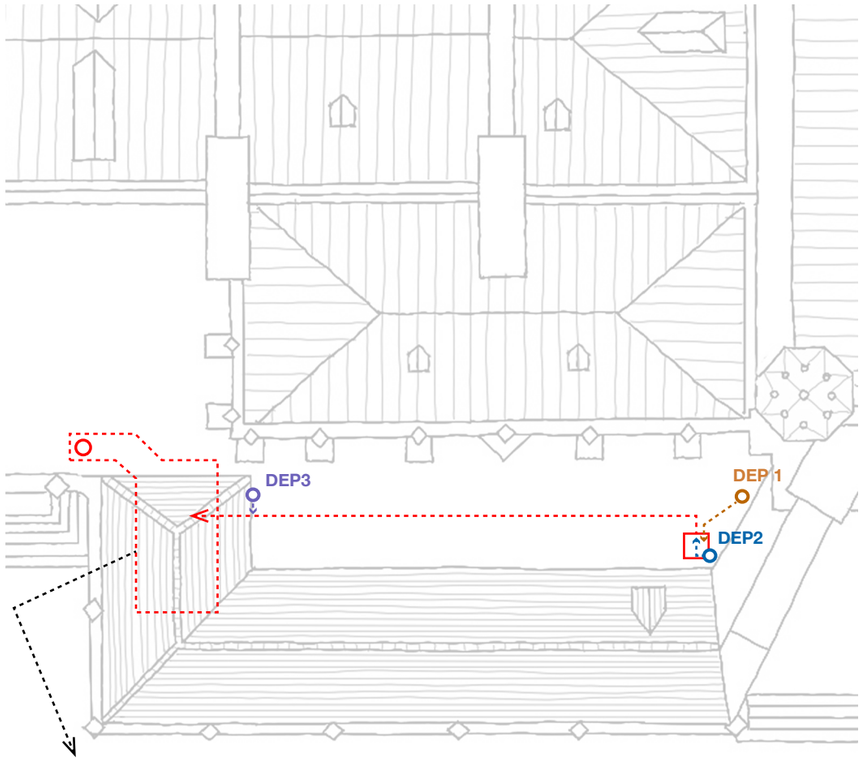

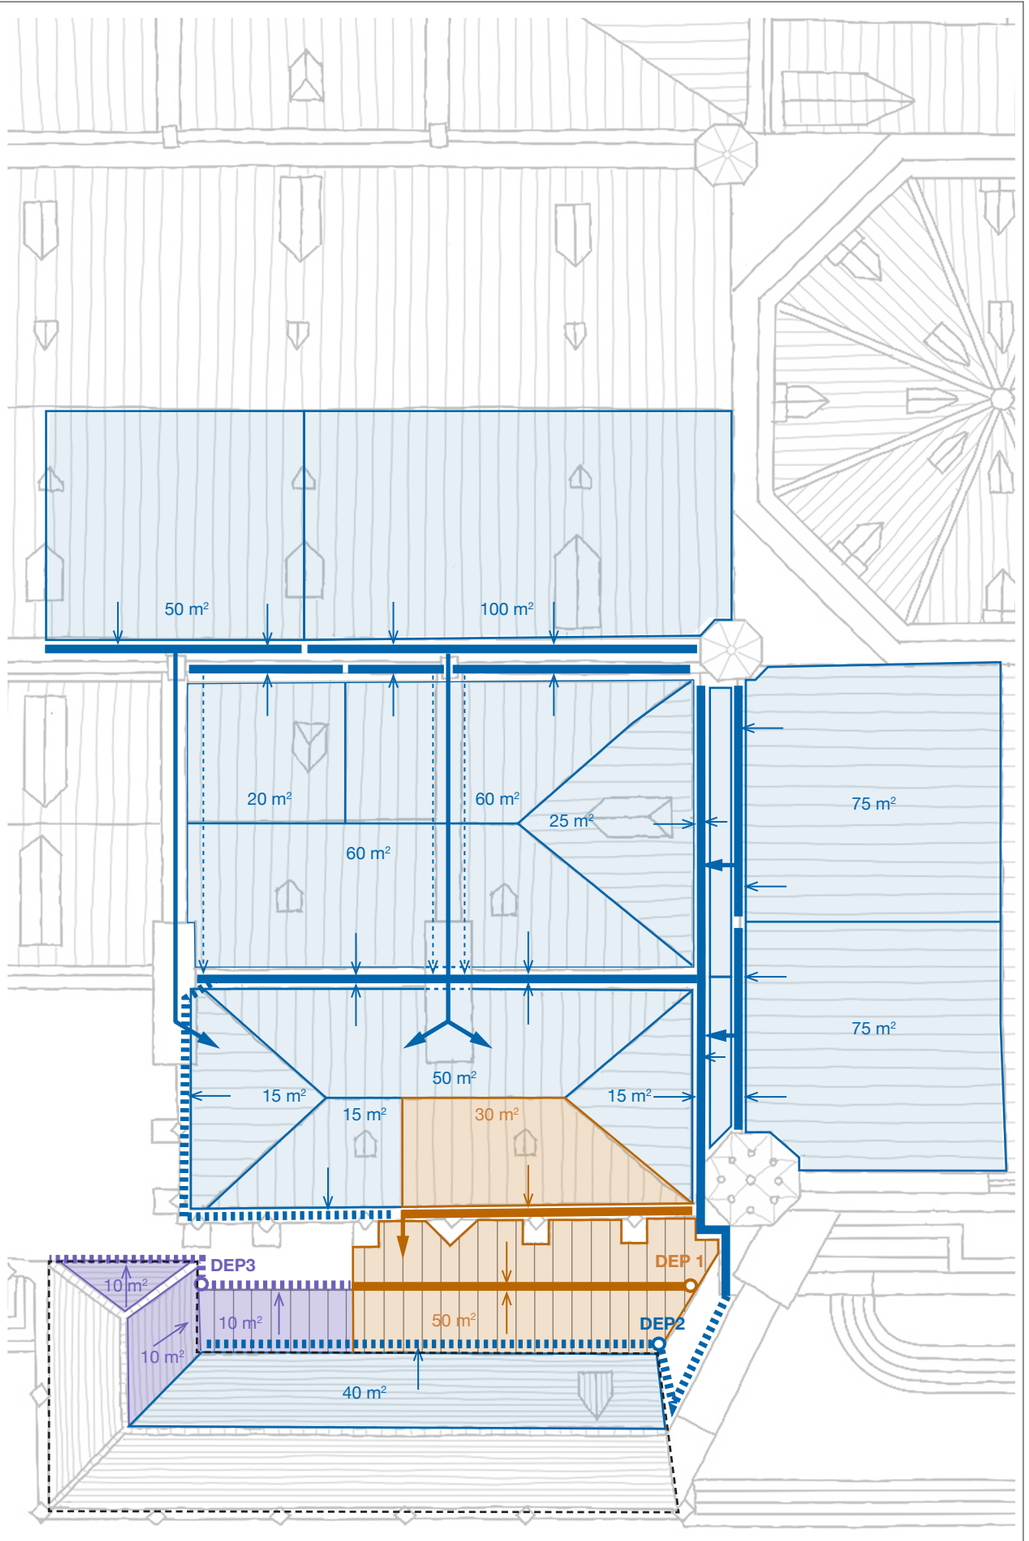

Cathédrale N-D de Strasbourg - Toiture de l'ancienne chapelle Saint-Michel / Dossier de PRO-DCE			**C.1.5 PLAN DES DESCENTES DES EAUX PLUVIALES** - ANCIENNE CHAPELLE SAINT-MICHEL							
Conseil de Fabrique 9 Rue des Juifs 67000 Strasbourg	PIERRE DUFOUR ACMH 13 rue des Chenebières 63200 Prompsat T : 06 48 08 91 90	CABINET FRANCOIS 14 Rue de Queuleu 57070 Metz T : 03 87 36 82 75			PRO-DCE	01/06/26	- - - - - - -	1/200	0045	- C
maîtrise d'ouvrage	acmh mandataire	économiste sous-traitant	coordination SPS	bureau de contrôle	phase	date	modifié le	échelle	numéro folio	indice