PIERRE DUFOUR
ARCHITECTE EN CHEF DES MONUMENTS HISTORIQUES

18 rue du Sentier, 75002 Paris, France
13 rue des Chenebières, 63200 Prompsat, France
+33 (0)6 48 08 91 90
pdufouracmh@antoine-dufour.com
tableau national de l'ordre S18337
www.antoine-dufour.com

DIRECTION RÉGIONALE DES AFFAIRES CULTURELLES GRAND EST

Pôle patrimoines
Conservation régionale des monuments historiques
Palais du Rhin
2, place de la République
67082 Strasbourg

BAS-RHIN - RÉGION GRAND-EST

CATHÉDRALE NOTRE-DAME DE STRASBOURG
67000 STRASBOURG

CATHÉDRALE DE STRASBOURG


RESTAURATION DE LA TOITURE DE L'ANCIENNE CHAPELLE SAINT-MICHEL

C.2 PLANS D'INSTALLATION DE CHANTIER

DOSSIER DE PRO-DCE
SEPTEMBRE 2026 - INDICE C

Architecte en Chef des Monuments Historiques
PIERRE DUFOUR
13, rue des Chenebières
63200 PROMPSAT
pdufouracmh@antoine-dufour.com

Economiste sous-traitant
CABINET FRANCOIS
14, rue de Queuleu
57070 METZ
pfrançois@cabinetvmh.com

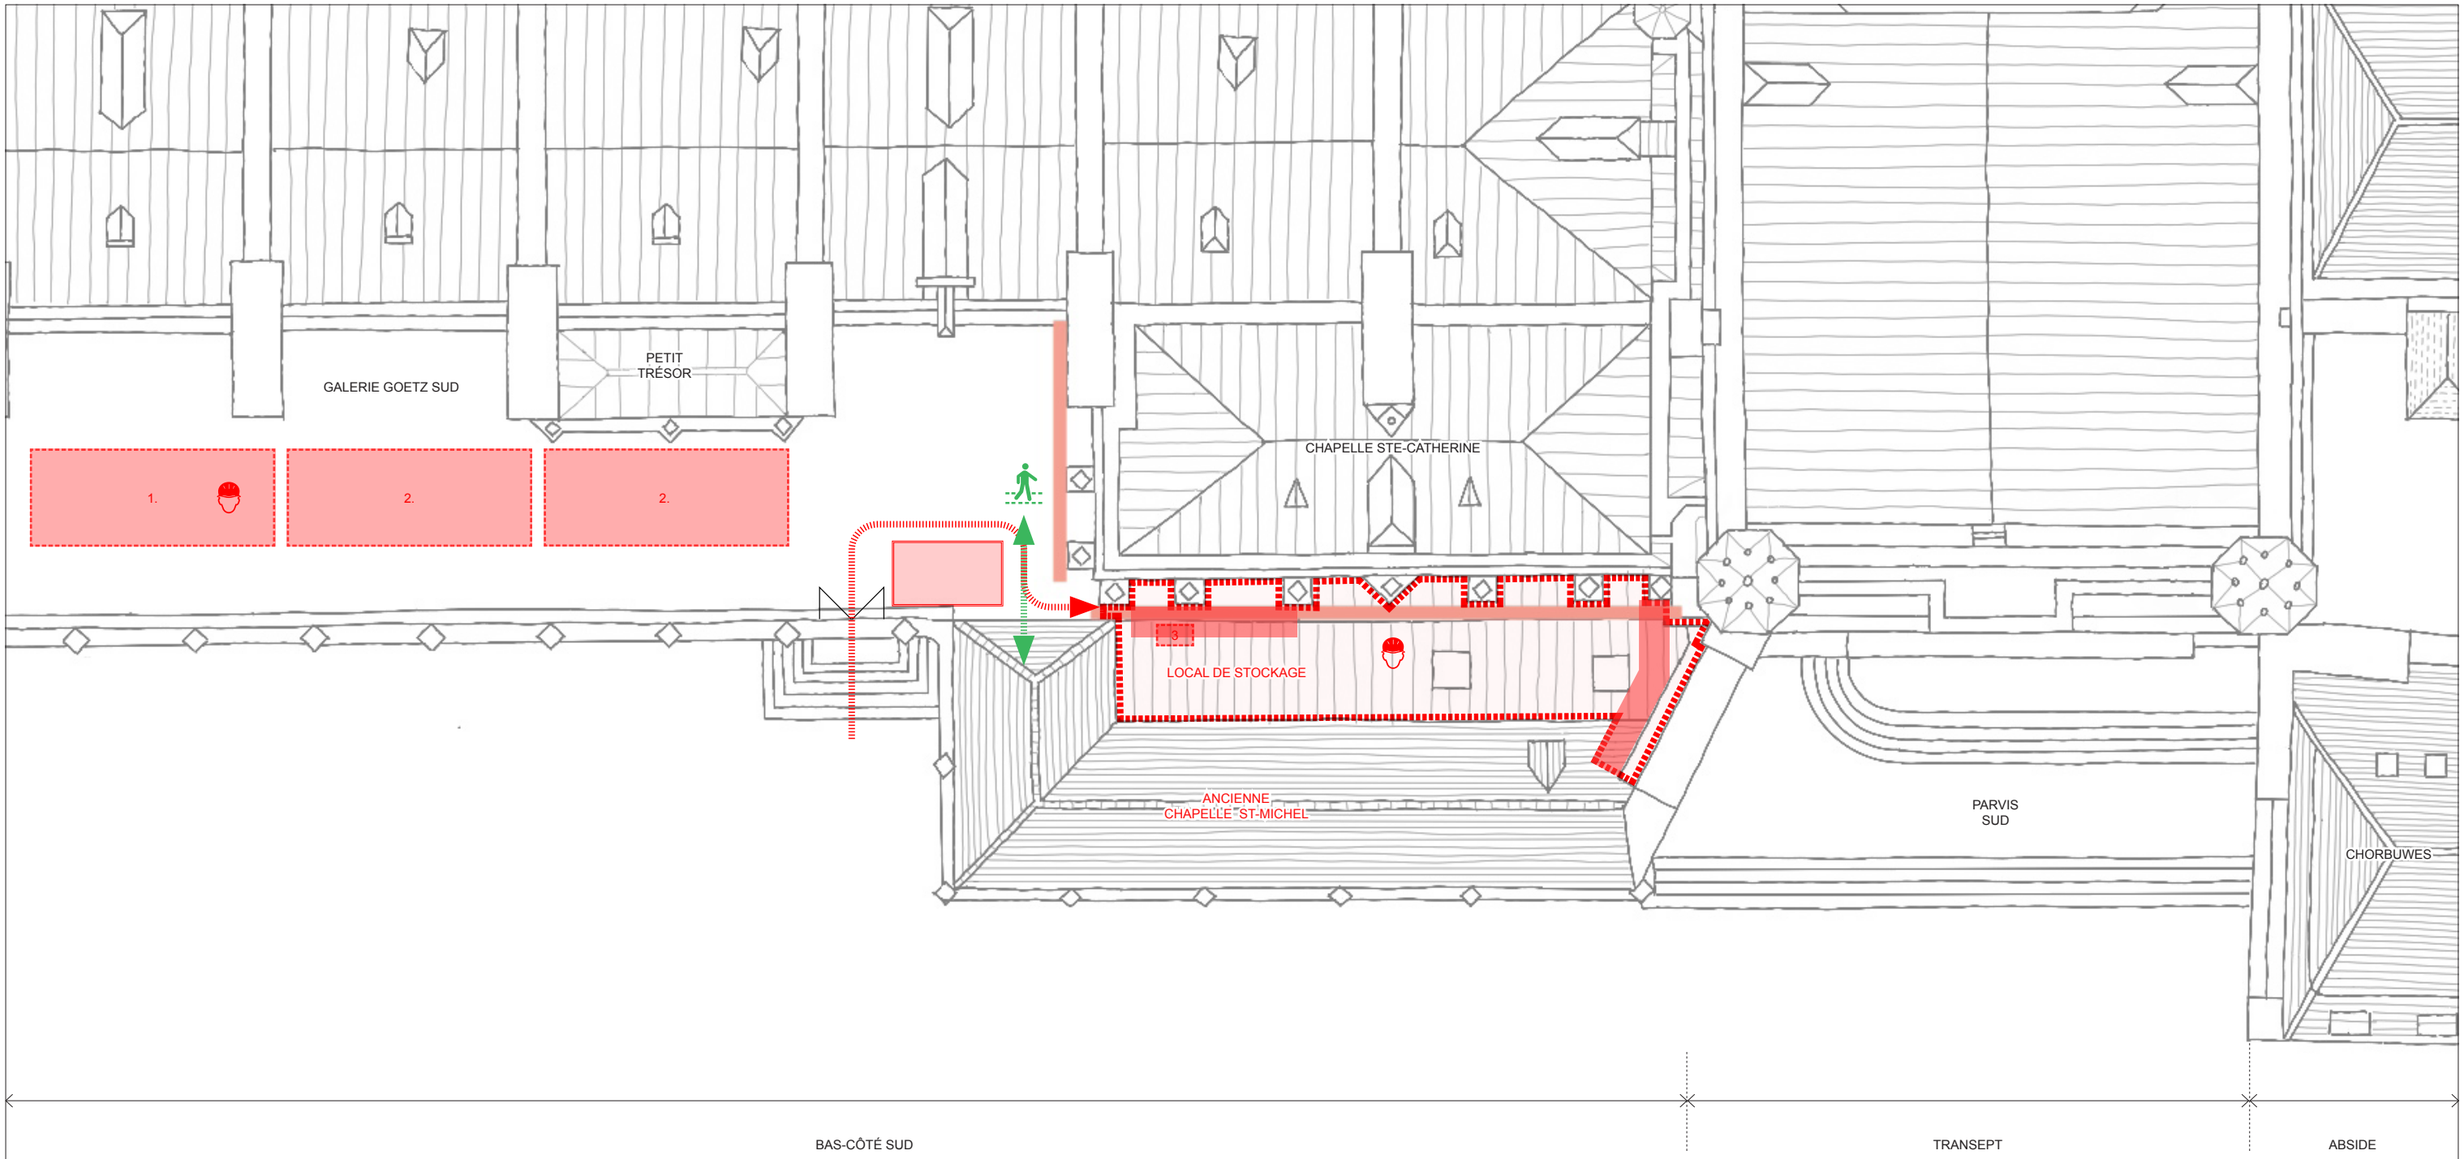

protection de la galerie Goetz

couloir de passage pour les visiteurs durant les travaux

accès/sortie de chantier

zone de chantier interdite au public

zone de chantier ponctuelle


échafaudages de pied

base vie
1. bungalow base vie (vestiaire + réfectoire)
2. bungalow local de stockage de l'échoppe
3. sanitaires fournis par la MOA

Cathédrale N-D de Strasbourg - Toiture de l'ancienne chapelle Saint-Michel / Dossier de PRO-DCE

C.2 PLAN D'INSTALLATION DE CHANTIER - TRANCHE FERME

Conseil de Fabrique 9 Rue des Juifs 67000 Strasbourg	PIERRE DUFOUR ACMH 13 rue des Chenebières 63200 Prompsat T : 06 48 08 91 90	CABINET FRANCOIS 14 Rue de Queuleu 57070 Metz T : 03 87 36 82 75			PRO-DCE	01:06:26	- - : - - : - -	1/150	0047	- C
maîtrise d'ouvrage	acmh mandataire	économiste sous-traitant	coordination SPS	bureau de contrôle	phase	date	modifié le	échelle	numéro folio	indice

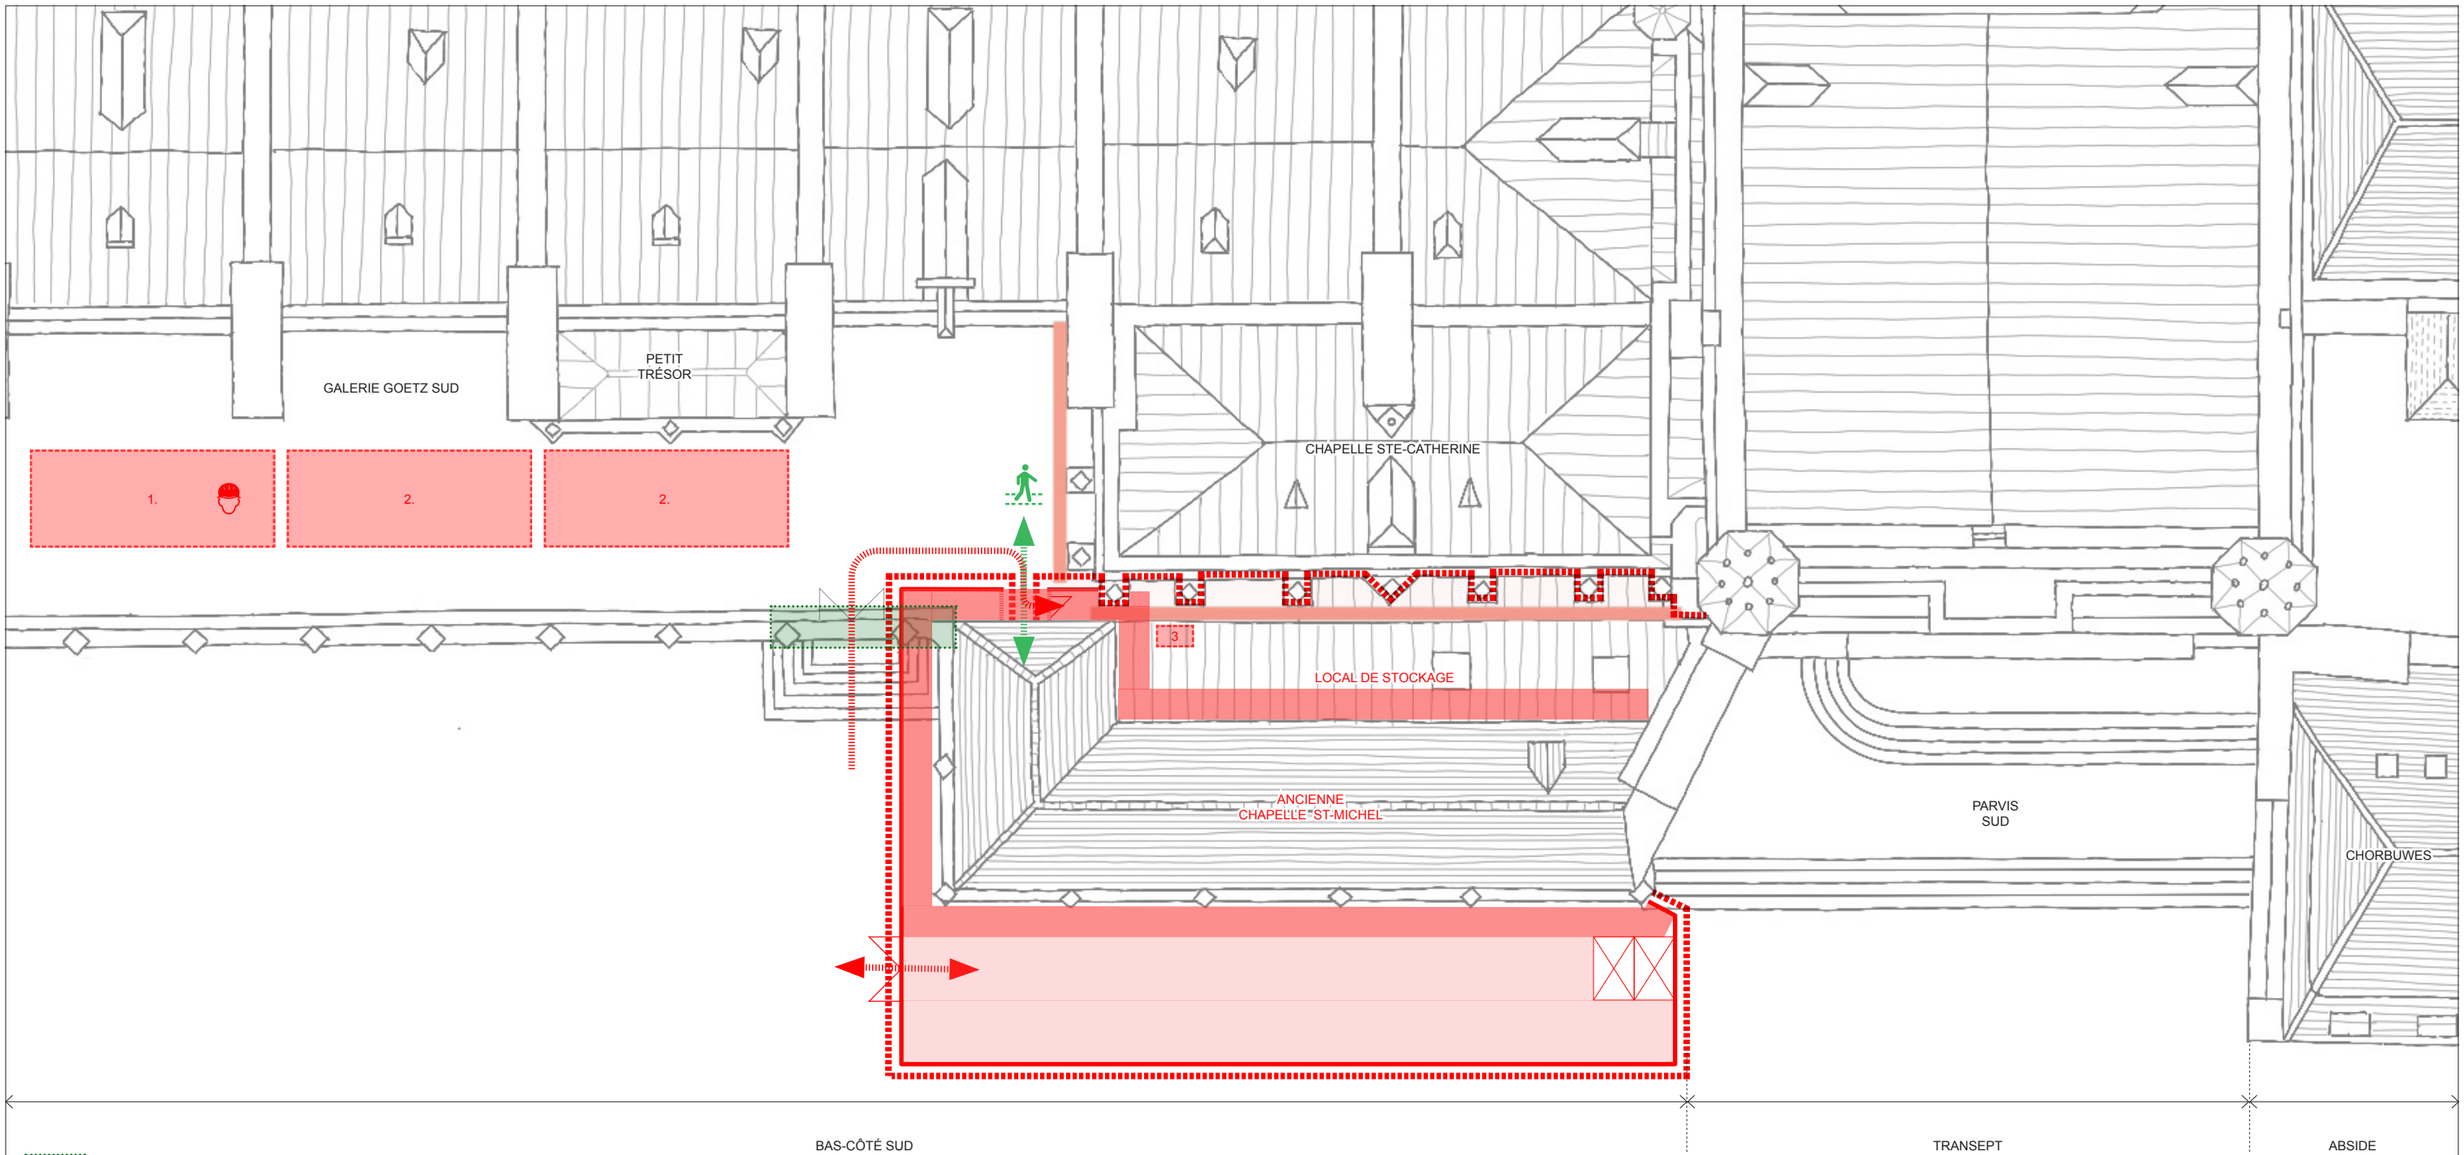

protection de la galerie Goetz

couloir de passage pour les visiteurs durant les travaux

accès/sortie de chantier

zone de chantier interdite au public

zone de chantier ponctuelle

échafaudages de pied

zone de stockage de matériaux

escaliers et sapine

base vie
1. bungalow base vie (vestiaire + réfectoire)
2. bungalow local de stockage de l'échoppe
3. sanitaires fournis par la MOA

Cathédrale N-D de Strasbourg - Toiture de l'ancienne chapelle Saint-Michel / Dossier de PRO-DCE

C.2 PLAN D'INSTALLATION DE CHANTIER - TRANCHE OPTIONELLE

Conseil de Fabrique 9 Rue des Juifs 67000 Strasbourg	PIERRE DUFOUR ACMH 13 rue des Chenebières 63200 Prompsat T : 06 48 08 91 90	CABINET FRANCOIS 14 Rue de Queuleu 57070 Metz T : 03 87 36 82 75								
maîtrise d'ouvrage	acmh mandataire	économiste sous-traitant	coordination SPS	bureau de contrôle	phase	date	modifié le	échelle	numéro folio	indice
					PRO-DCE	01/06/26	- - / - - / - -	1/150	0048	- C