PIERRE DUFOUR
ARCHITECTE EN CHEF DES MONUMENTS HISTORIQUES

18 rue du Sentier, 75002 Paris, France
13 rue des Chenebières, 63200 Prompsat, France
+33 (0)6 48 08 91 90
pdufouracmh@antoine-dufour.com
tableau national de l'ordre S18337
www.antoine-dufour.com

DIRECTION RÉGIONALE DES AFFAIRES CULTURELLES GRAND EST

Pôle patrimoines
Conservation régionale des monuments historiques
Palais du Rhin
2, place de la République
67082 Strasbourg

BAS-RHIN - RÉGION GRAND-EST

CATHÉDRALE NOTRE-DAME DE STRASBOURG
67000 STRASBOURG

CATHÉDRALE DE STRASBOURG


RESTAURATION DE LA TOITURE DE L'ANCIENNE CHAPELLE SAINT-MICHEL

C.3 PLANS D'ÉTAT EXISTANT

DOSSIER DE PRO-DCE
SEPTEMBRE 2026 - INDICE C

Architecte en Chef des Monuments Historiques
PIERRE DUFOUR
13, rue des Chenebières
63200 PROMPSAT
pdufouracmh@antoine-dufour.com


Economiste sous-traitant
CABINET FRANCOIS
14, rue de Queuleu
57070 METZ
pfrançois@cabinetvmh.com

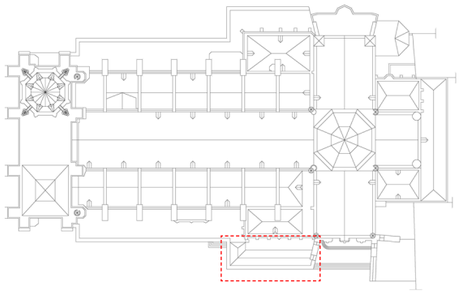

Cathédrale N-D de Strasbourg - Toiture de l'ancienne chapelle Saint-Michel / Dossier de PRO-DCE


C.3.1 PLAN - ANCIENNE CHAPELLE SAINT-MICHEL - ÉTAT EXISTANT


Conseil de Fabrique 9 Rue des Juifs 67000 Strasbourg	PIERRE DUFOUR ACMH 13 rue des Chenebières 63200 Prompsat T : 06 48 08 91 90	CABINET FRANCOIS 14 Rue de Queuleu 57070 Metz T : 03 87 36 82 75								
maîtrise d'ouvrage	acmh mandataire	économiste sous-traitant	coordination SPS	bureau de contrôle	phase	date	modifié le	échelle	numéro folio	indice
					PRO-DCE	01:06:26	- - : - - : - -	1/75	0050	- C

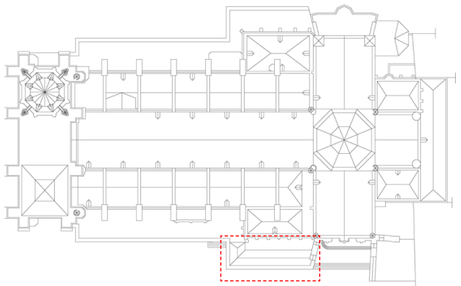


Description

DEP 1 diam. 100 mm
DEP 2 diam. 150 mm
DEP 3 diam. 100 mm
Réseau enterré sous vide sanitaire récoltant DEP 1 et 2 diam. 150 mm
Gargouille G1, G2, ...
Réseau enterré ancien vers réseau public diam. 150 mm

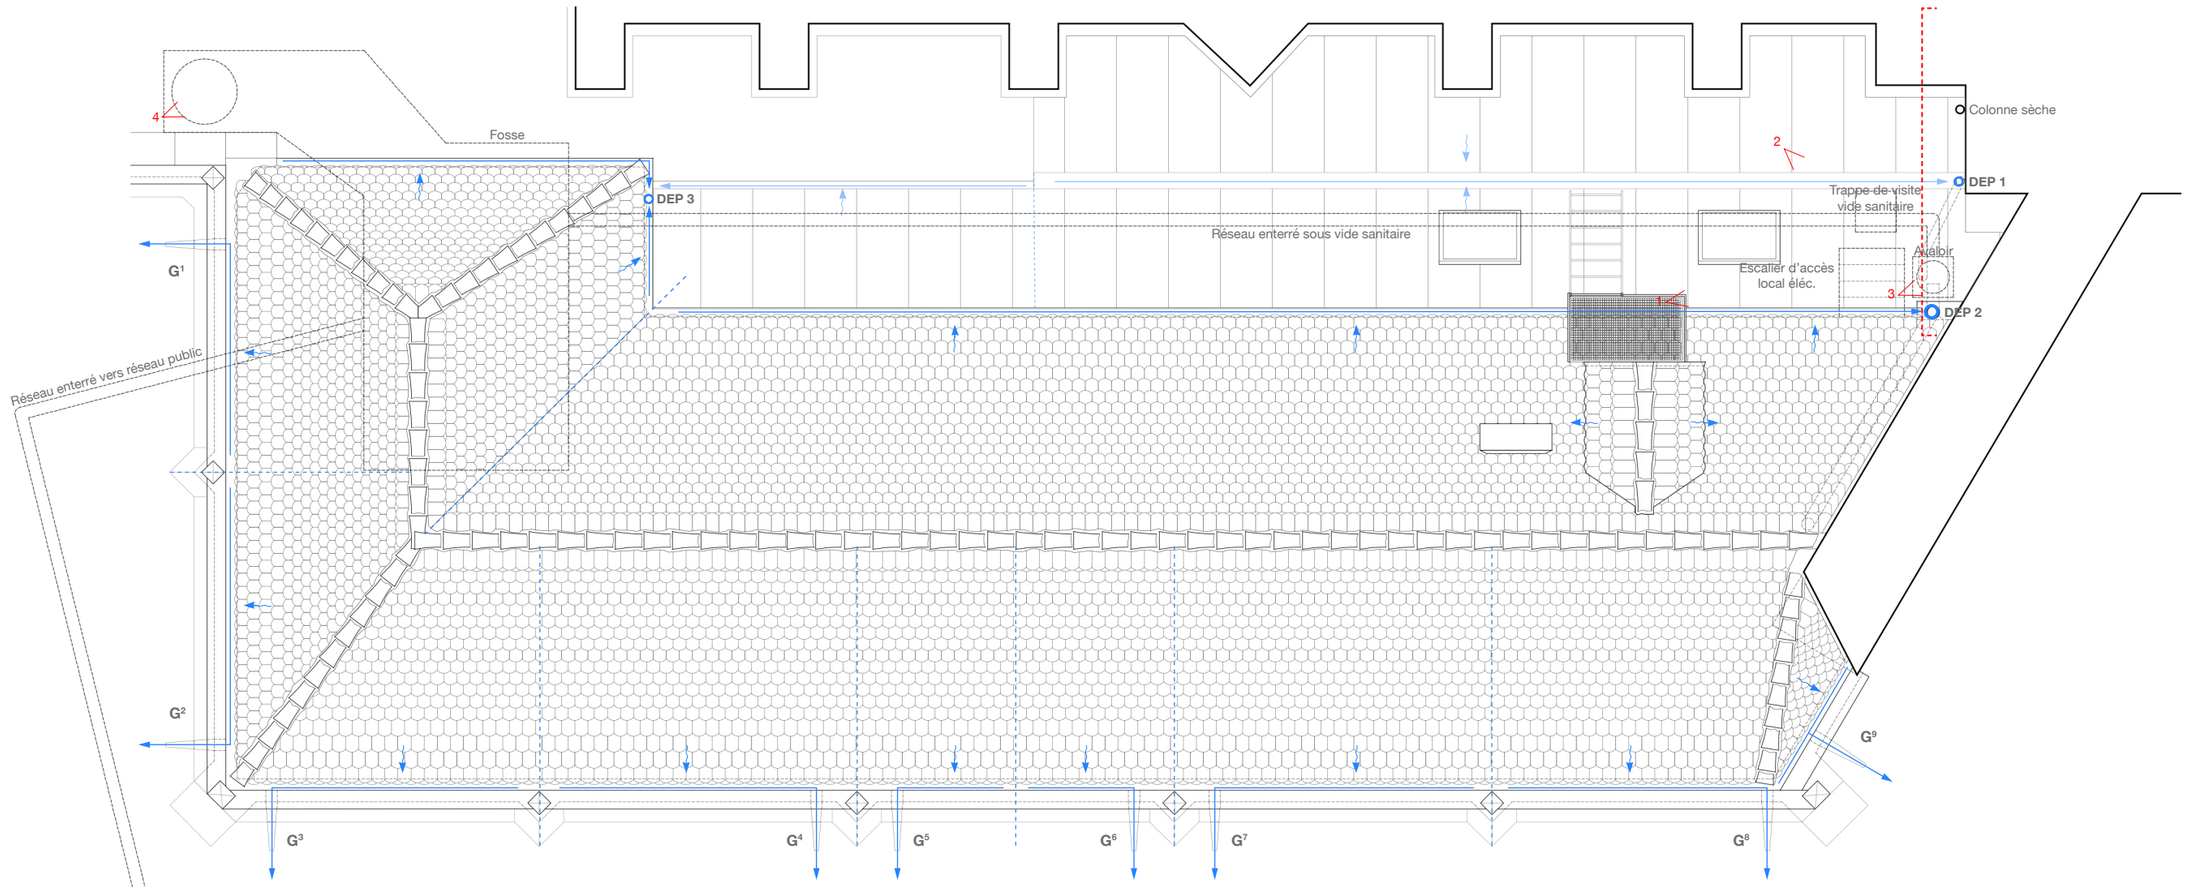


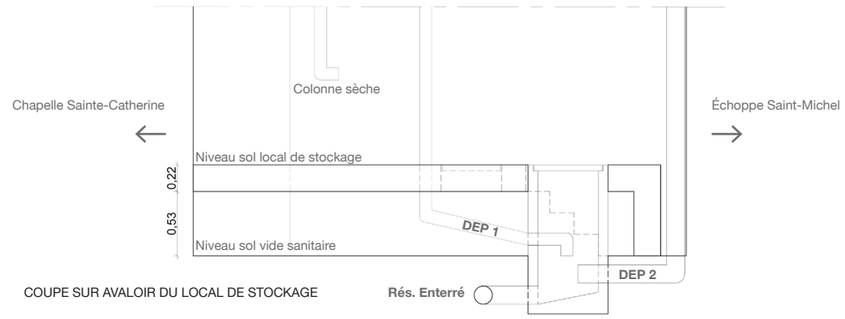


Sens écoulement eaux de pluie

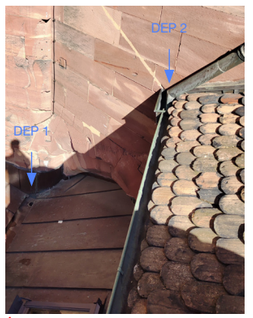

1

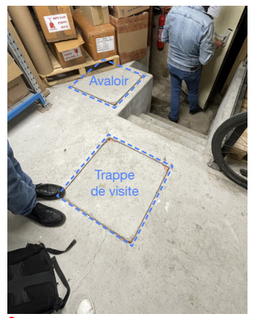

2

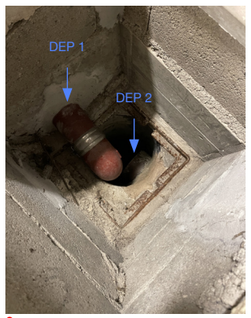



3




4


Cathédrale N-D de Strasbourg - Toiture de l'ancienne chapelle Saint-Michel / Dossier de PRO-DCE			**C.3.2 PLAN DES DESCENTE DES EAUX PLUVIALES** - ANCIENNE CHAPELLE SAINT-MICHEL - ÉTAT EXISTANT								
Conseil de Fabrique 9 Rue des Juifs 67000 Strasbourg	PIERRE DUFOUR ACMH 13 rue des Chenebières 63200 Prompsat T : 06 48 08 91 90	CABINET FRANCOIS 14 Rue de Queuleu 57070 Metz T : 03 87 36 82 75			PRO-DCE	01/06/26	- - / - - / - -	1/75	0051	- C
maîtrise d'ouvrage	acmh mandataire	économiste sous-traitant	coordination SPS	bureau de contrôle	phase	date	modifié le	échelle	numéro folio	indice

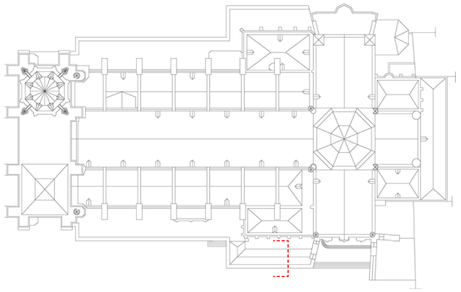

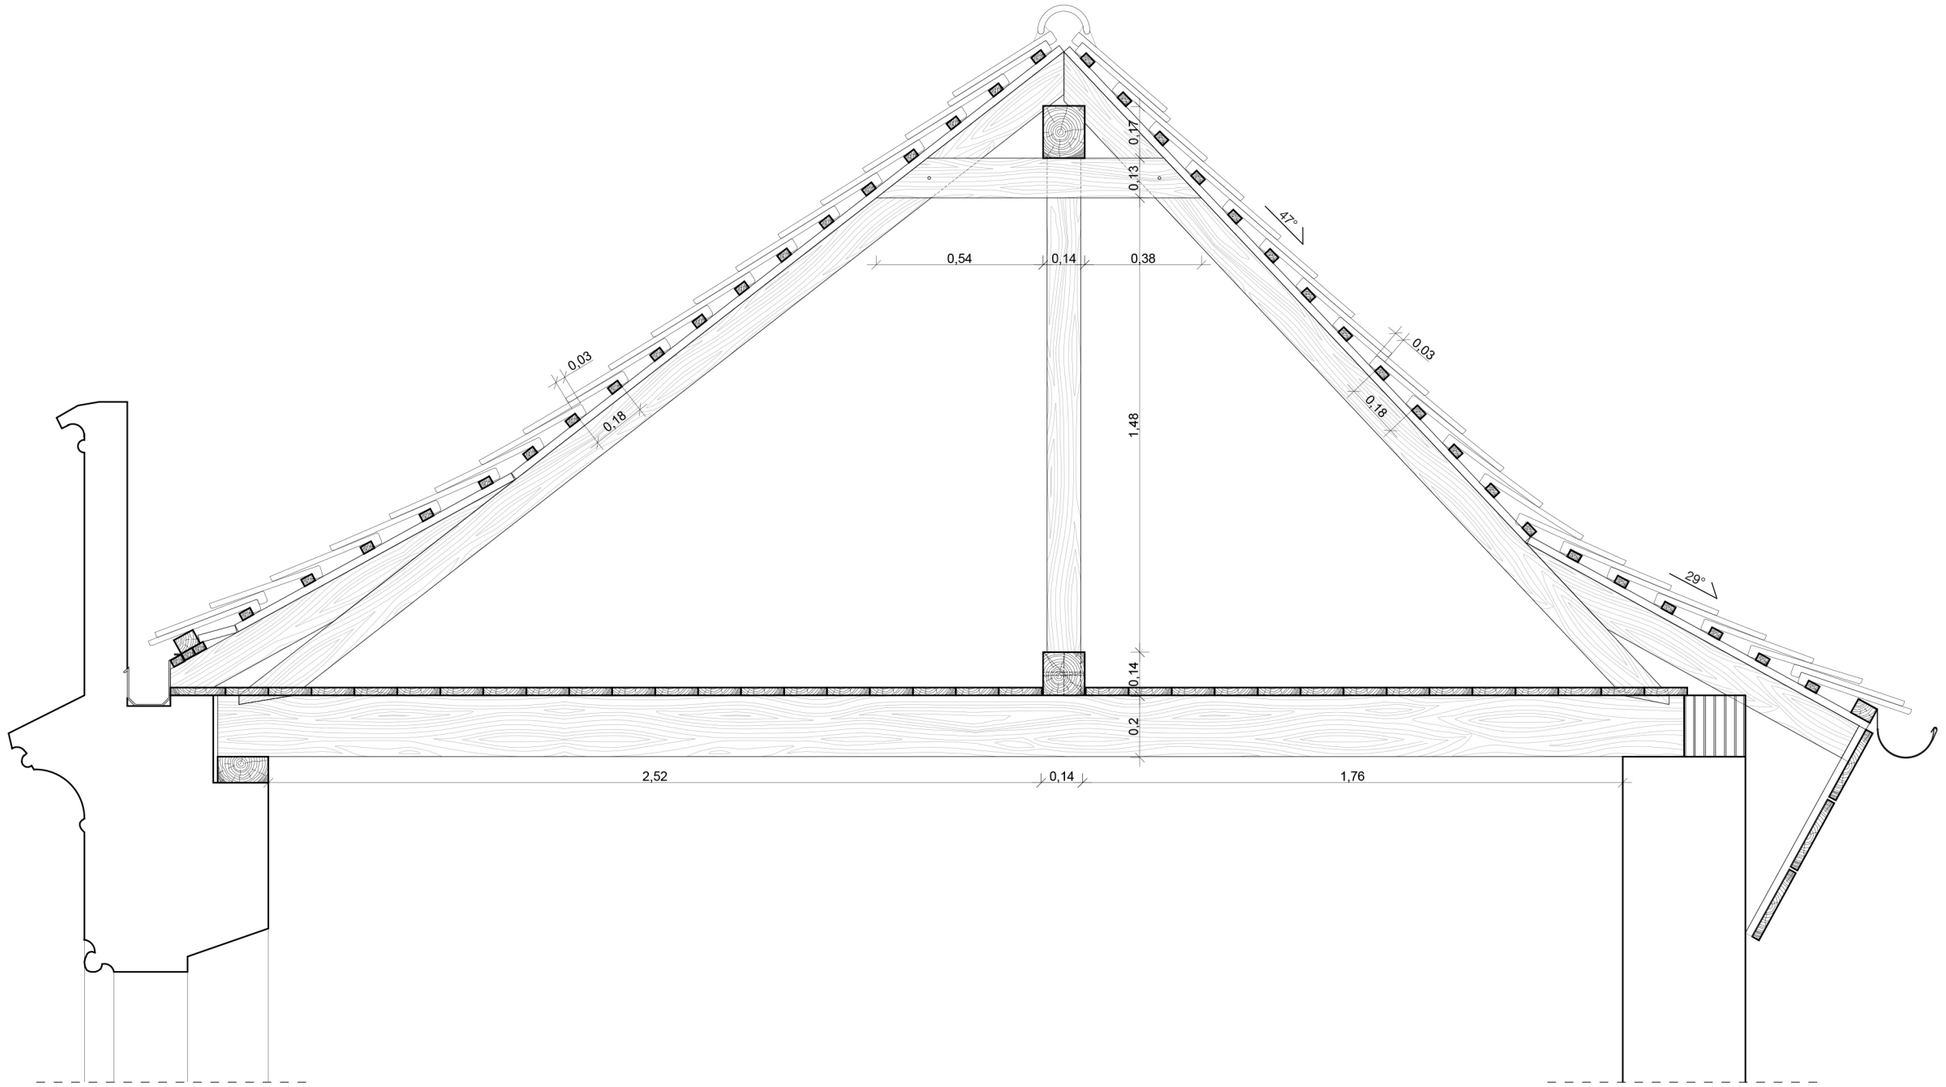

Cathédrale N-D de Strasbourg - Toiture de l'ancienne chapelle Saint-Michel / Dossier de PRO-DCE			**C.3.3 COUPE DE LA CHARPENTE** - ANCIENNE CHAPELLE SAINT-MICHEL - ÉTAT EXISTANT								
Conseil de Fabrique 9 Rue des Juifs 67000 Strasbourg	PIERRE DUFOUR ACMH 13 rue des Chenebières 63200 Prompsat T : 06 48 08 91 90	CABINET FRANCOIS 14 Rue de Queuleu 57070 Metz T : 03 87 36 82 75			**PRO-DCE**	01:06:26	- - : - - : - -	1/20		0052	- C
maîtrise d'ouvrage	acmh mandataire	économiste sous-traitant	coordination SPS	bureau de contrôle	phase	date	modifié le	échelle		numéro folio	indice

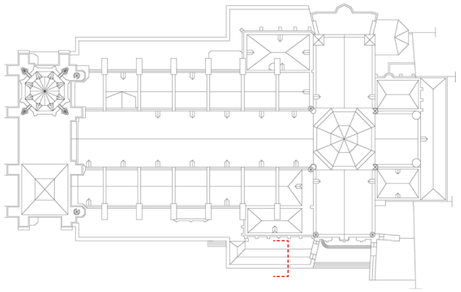

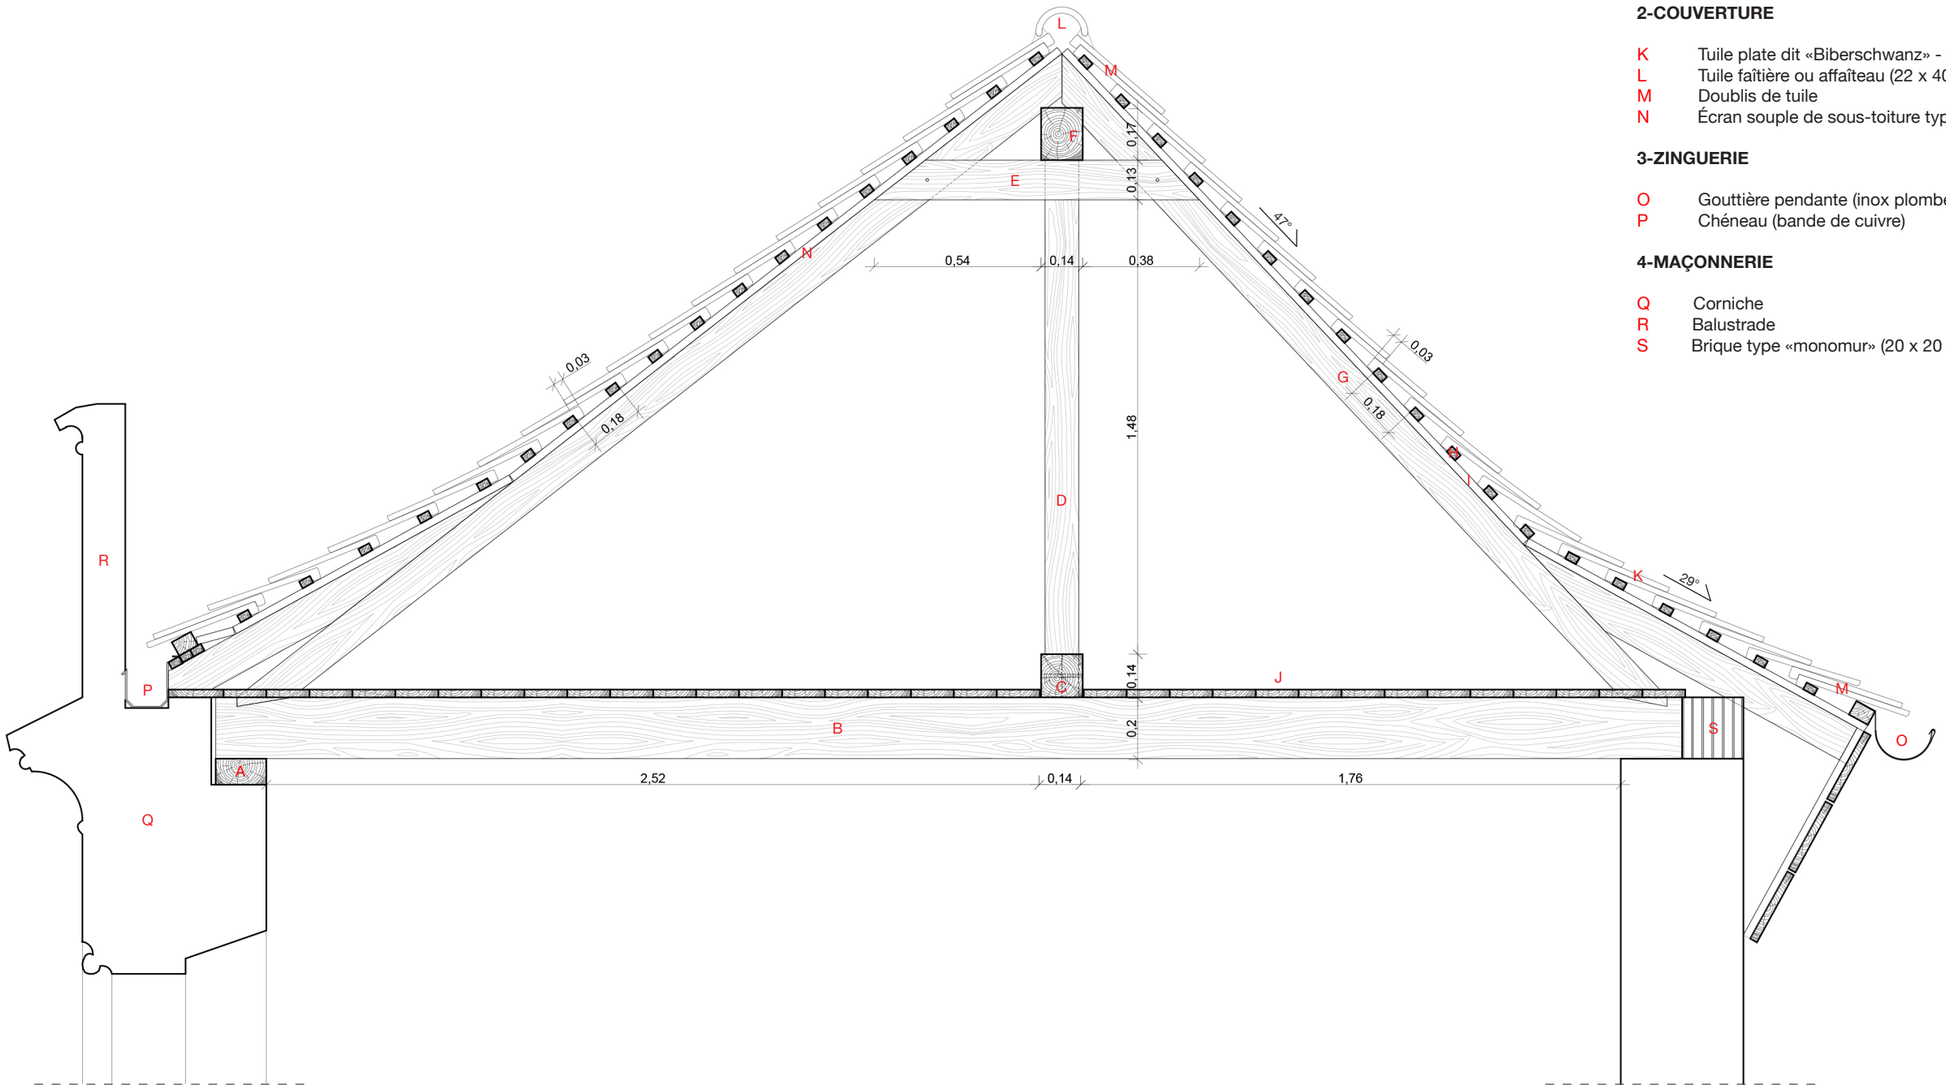

Description

1-CHARPENTE

A Poutre sablière (85 x 165 mm)
B Solive de plancher (100 x 200 mm)
C Poutre support (135 x 140 mm)
D Pièce de charpente verticale (110 x 120 mm)
E Faux-entrait (60 x 130 mm)
F Poutre faîtière (130 x 175 mm)
G Chevron (90 x 110 mm)
H Liteau (25 x 40 mm)
I Contre-liteau (25 x 40 mm)
J Platelage (25 x 140 mm)

2-COUVERTURE

K Tuile plate dit «Biberschwanz» - queue de castor (16 x 38 cm)
L Tuile faîtière ou affaîteau (22 x 40 cm)
M Doublis de tuile
N Écran souple de sous-toiture type «minitex»


3-ZINGUERIE


O Gouttière pendante (inox plombé)
P Chéneau (bande de cuivre)

4-MAÇONNERIE

Q Corniche
R Balustrade
S Brique type «monomur» (20 x 20 cm)

Cathédrale N-D de Strasbourg - Toiture de l'ancienne chapelle Saint-Michel / Dossier de PRO-DCE			**C.3.4 COUPE DE LA CHARPENTE** - ANCIENNE CHAPELLE SAINT-MICHEL - ÉTAT EXISTANT								
Conseil de Fabrique 9 Rue des Juifs 67000 Strasbourg	PIERRE DUFOUR ACMH 13 rue des Chenebières 63200 Prompsat T : 06 48 08 91 90	CABINET FRANCOIS 14 Rue de Queuleu 57070 Metz T : 03 87 36 82 75			PRO-DCE	01:06:26	- - : - - : - -	1/20	0053	- C
maîtrise d'ouvrage	acmh mandataire	économiste sous-traitant	coordination SPS	bureau de contrôle	phase	date	modifié le	échelle	numéro folio	indice

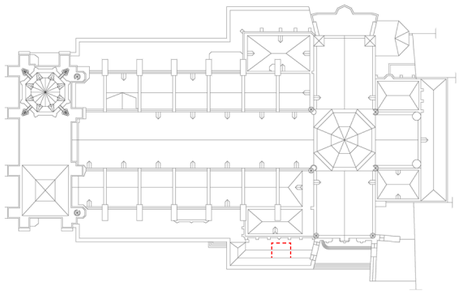

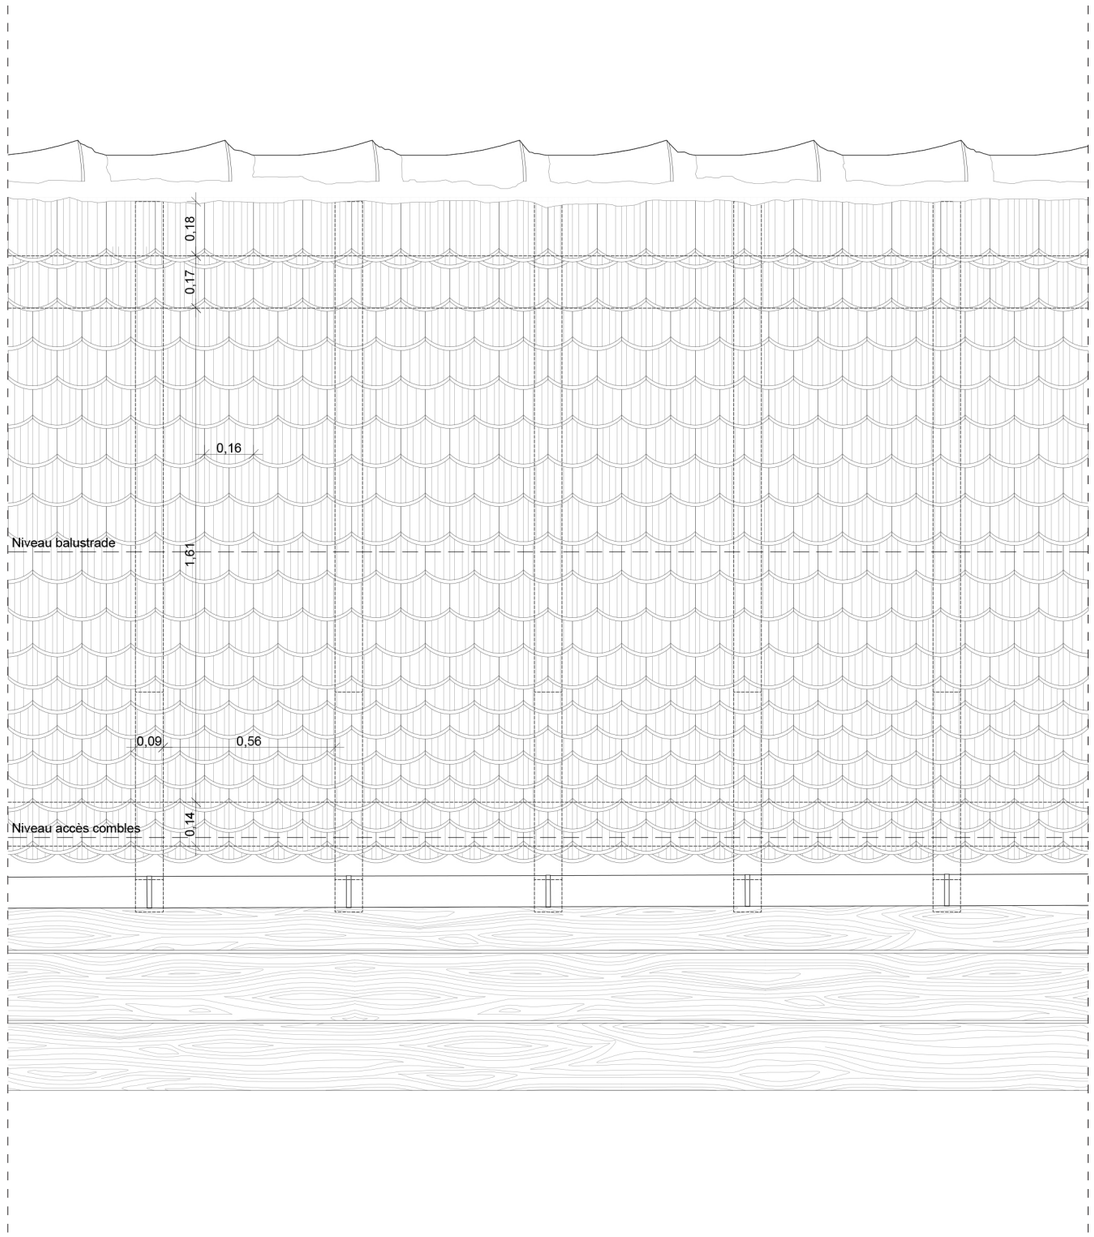

Cathédrale N-D de Strasbourg - Toiture de l'ancienne chapelle Saint-Michel / Dossier de PRO-DCE

C.3.5 ÉLÉVATION DE LA COUVERTURE - ANCIENNE CHAPELLE SAINT-MICHEL - **ÉTAT EXISTANT**

Conseil de Fabrique 9 Rue des Juifs 67000 Strasbourg	PIERRE DUFOUR ACMH 13 rue des Chenebières 63200 Prompsat T : 06 48 08 91 90	CABINET FRANCOIS 14 Rue de Queuleu 57070 Metz T : 03 87 36 82 75			PRO-DCE	01:06:26	- - : - - : - -	1/20	0054	- C
maîtrise d'ouvrage	acmh mandataire	économiste sous-traitant	coordination SPS	bureau de contrôle	phase	date	modifié le	échelle	numéro folio	indice