PIERRE DUFOUR
ARCHITECTE EN CHEF DES MONUMENTS HISTORIQUES

18 rue du Sentier, 75002 Paris, France
13 rue des Chenebières, 63200 Prompsat, France
+33 (0)6 48 08 91 90
pdufouracmh@antoine-dufour.com
tableau national de l'ordre S18337
www.antoine-dufour.com

DIRECTION RÉGIONALE DES AFFAIRES CULTURELLES GRAND EST

Pôle patrimoines
Conservation régionale des monuments historiques
Palais du Rhin
2, place de la République
67082 Strasbourg

BAS-RHIN - RÉGION GRAND-EST

CATHÉDRALE NOTRE-DAME DE STRASBOURG
67000 STRASBOURG

CATHÉDRALE DE STRASBOURG


RESTAURATION DE LA TOITURE DE L'ANCIENNE CHAPELLE SAINT-MICHEL

C.4 PLANS D'ÉTAT PROJETÉ

DOSSIER DE PRO-DCE
SEPTEMBRE 2026 - INDICE C

Architecte en Chef des Monuments Historiques
PIERRE DUFOUR
13, rue des Chenebières
63200 PROMPSAT
pdufouracmh@antoine-dufour.com

Economiste sous-traitant
CABINET FRANCOIS
14, rue de Queuleu
57070 METZ
pfrançois@cabinetvmh.com

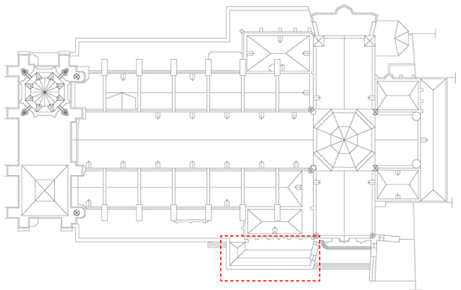

LOCAL DE STOCKAGE

COUR DU LOCAL DE STOCKAGE

PLATEFORME DEVANT LUCARNE

CHAPELLE SAINTE-CATHERINE

ACCÈS BOUTIQUE

ACCÈS LOCAL DE STOCKAGE

ACCÈS COMBLES LOCAL

ACCÈS COMBLES

LOCAL DE STOCKAGE

BAIE 1

ÉCHOPPE ANCIENNE CHAPELLE SAINT-MICHEL

PILE 1

ÉCHOPPE ANCIENNE CHAPELLE SAINT-MICHEL

BAIE 2

BAIE 3

BAIE 4

BAIE 5

BAIE 6

BAIE 7

PILE 2

PILE 3

PILE 4

PILE 5

CONTREFORT


GALERIE GOETZ SUD

ÉCHOPPE ANCIENNE CHAPELLE SAINT-MICHEL

Cathédrale N-D de Strasbourg - Toiture de l'ancienne chapelle Saint-Michel / Dossier de PRO-DCE


C.4.1 PLAN - ANCIENNE CHAPELLE SAINT-MICHEL - ÉTAT PROJETÉ


Conseil de Fabrique 9 Rue des Juifs 67000 Strasbourg	PIERRE DUFOUR ACMH 13 rue des Chenebières 63200 Prompsat T : 06 48 08 91 90	CABINET FRANCOIS 14 Rue de Queuleu 57070 Metz T : 03 87 36 82 75			**PRO-DCE**	01:06:26	- - - - - - -	1/75	0056	- C
maîtrise d'ouvrage	acmh mandataire	économiste sous-traitant	coordination SPS	bureau de contrôle	phase	date	modifié le	échelle	numéro folio	indice

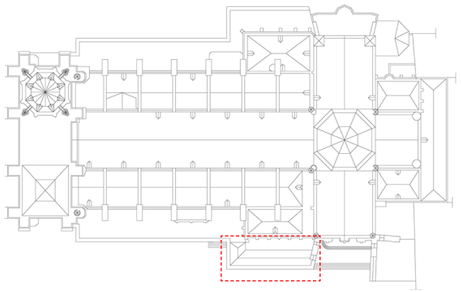


Description

DEP 1 diam. 100 mm
Nouvelle DEP 2' (diam. 100 mm) à partir de la boîte à eau de façon à tomber d'aplomb (sans coude) au niveau du raccord à l'avaloir
DEP 3 diam. 100 mm
Nouvelle DEP 4 (diam. 240 mm) le long de la colonne sèche depuis le haut du contrefort puis en vide sanitaire jusqu'à la fosse existante
Réseau enterré sous vide sanitaire récoltant DEP 1 diam. 100 mm
Gargouille G1, G2, ...
Réseau enterré vers réseau public diam. 150 mm

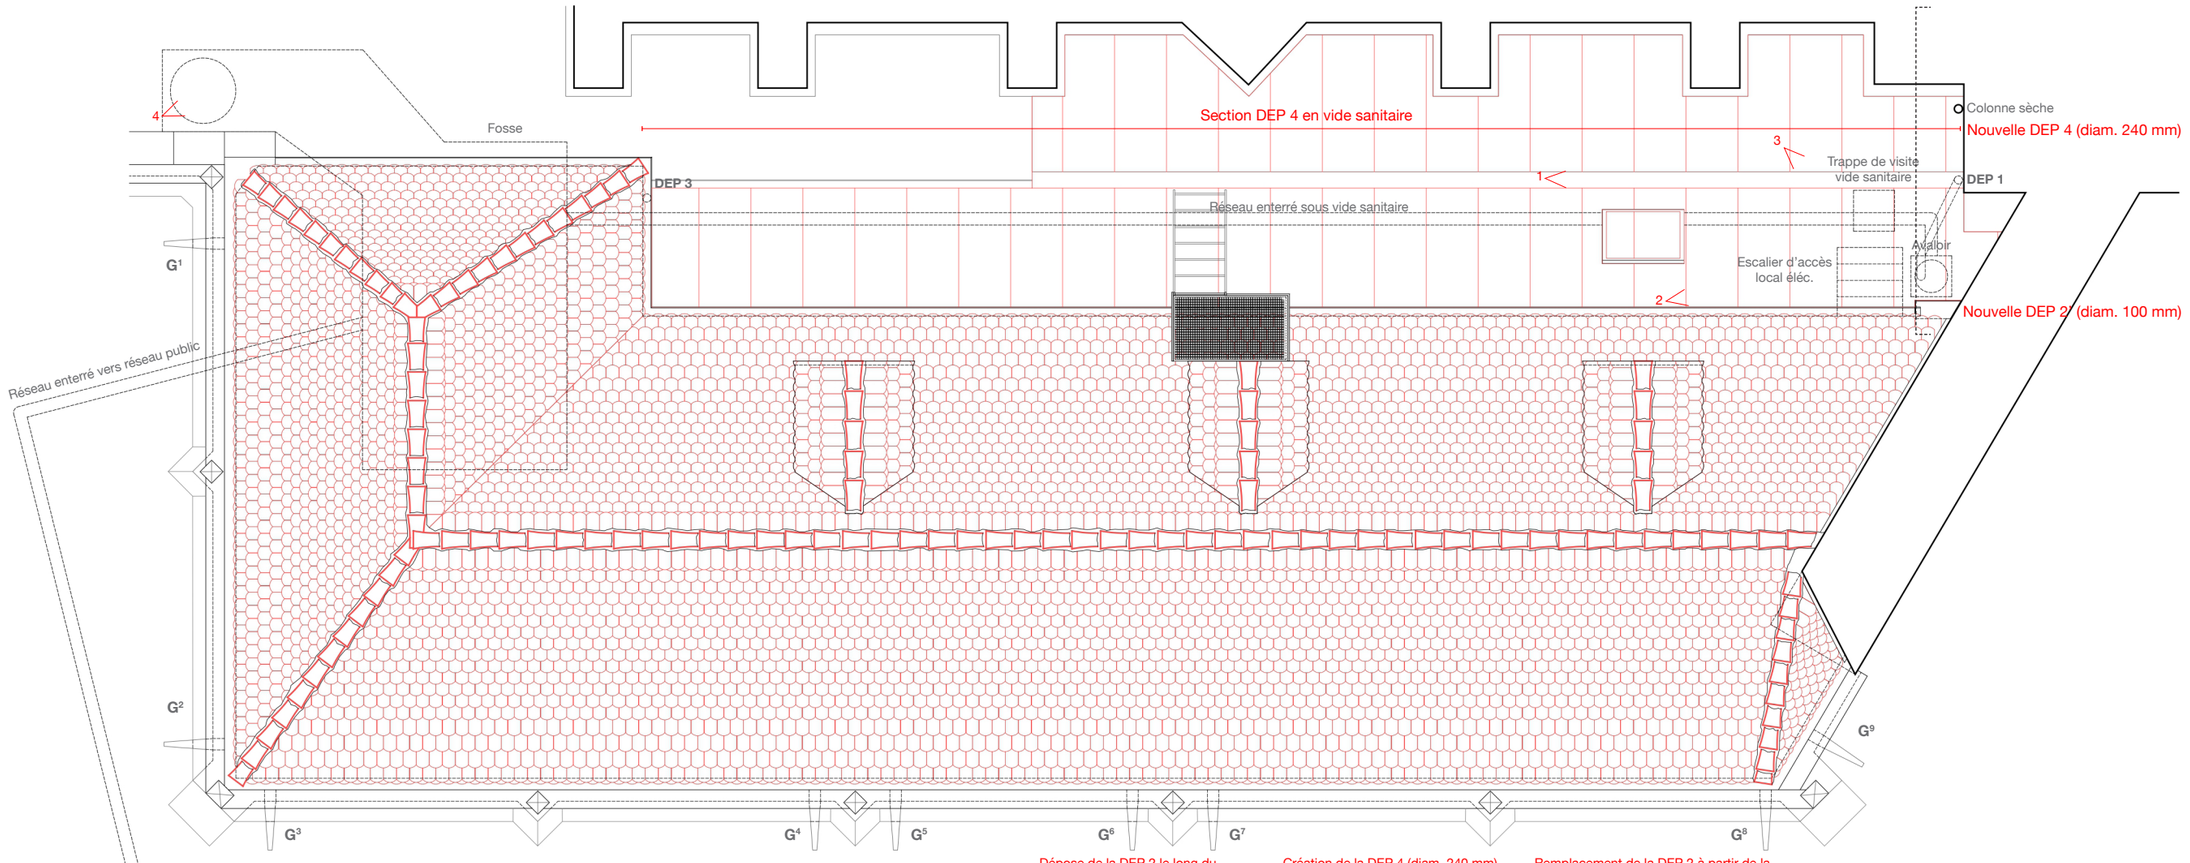

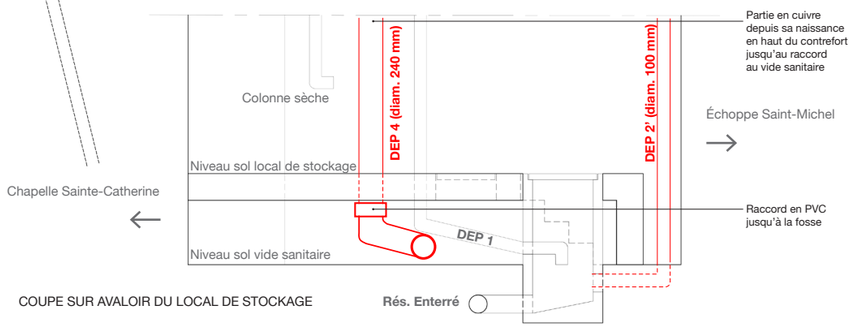


Dépose de la DEP 2 le long du contrefort et de l'habillage de la corniche

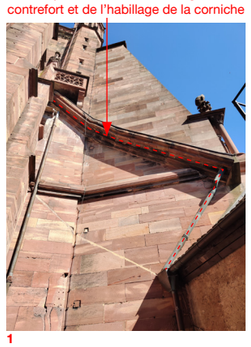


1

Création de la DEP 4 (diam. 240 mm) le long de la colonne sèche existante

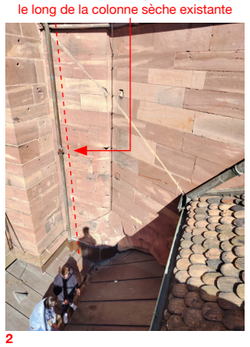

2

Remplacement de la DEP 2 à partir de la boîte à eau par un diamètre de 100 mm

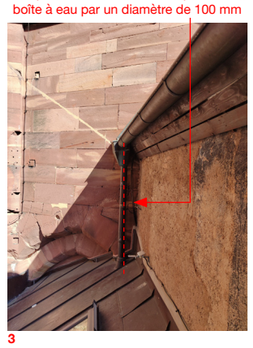

3




4



5

Cathédrale N-D de Strasbourg - Toiture de l'ancienne chapelle Saint-Michel / Dossier de PRO-DCE			**C.4.2 PLAN DES DESCENTES D'EAUX PLUVIALES** - ANCIENNE CHAPELLE SAINT-MICHEL - ÉTAT PROJETÉ								
Conseil de Fabrique 9 Rue des Juifs 67000 Strasbourg	PIERRE DUFOUR ACMH 13 rue des Chenebières 63200 Prompsat T : 06 48 08 91 90	CABINET FRANCOIS 14 Rue de Queuleu 57070 Metz T : 03 87 36 82 75			PRO-DCE	01/06/26	- - / - - / - -	1/75	0057	- C
maîtrise d'ouvrage	acmh mandataire	économiste sous-traitant	coordination SPS	bureau de contrôle	phase	date	modifié le	échelle	numéro folio	indice

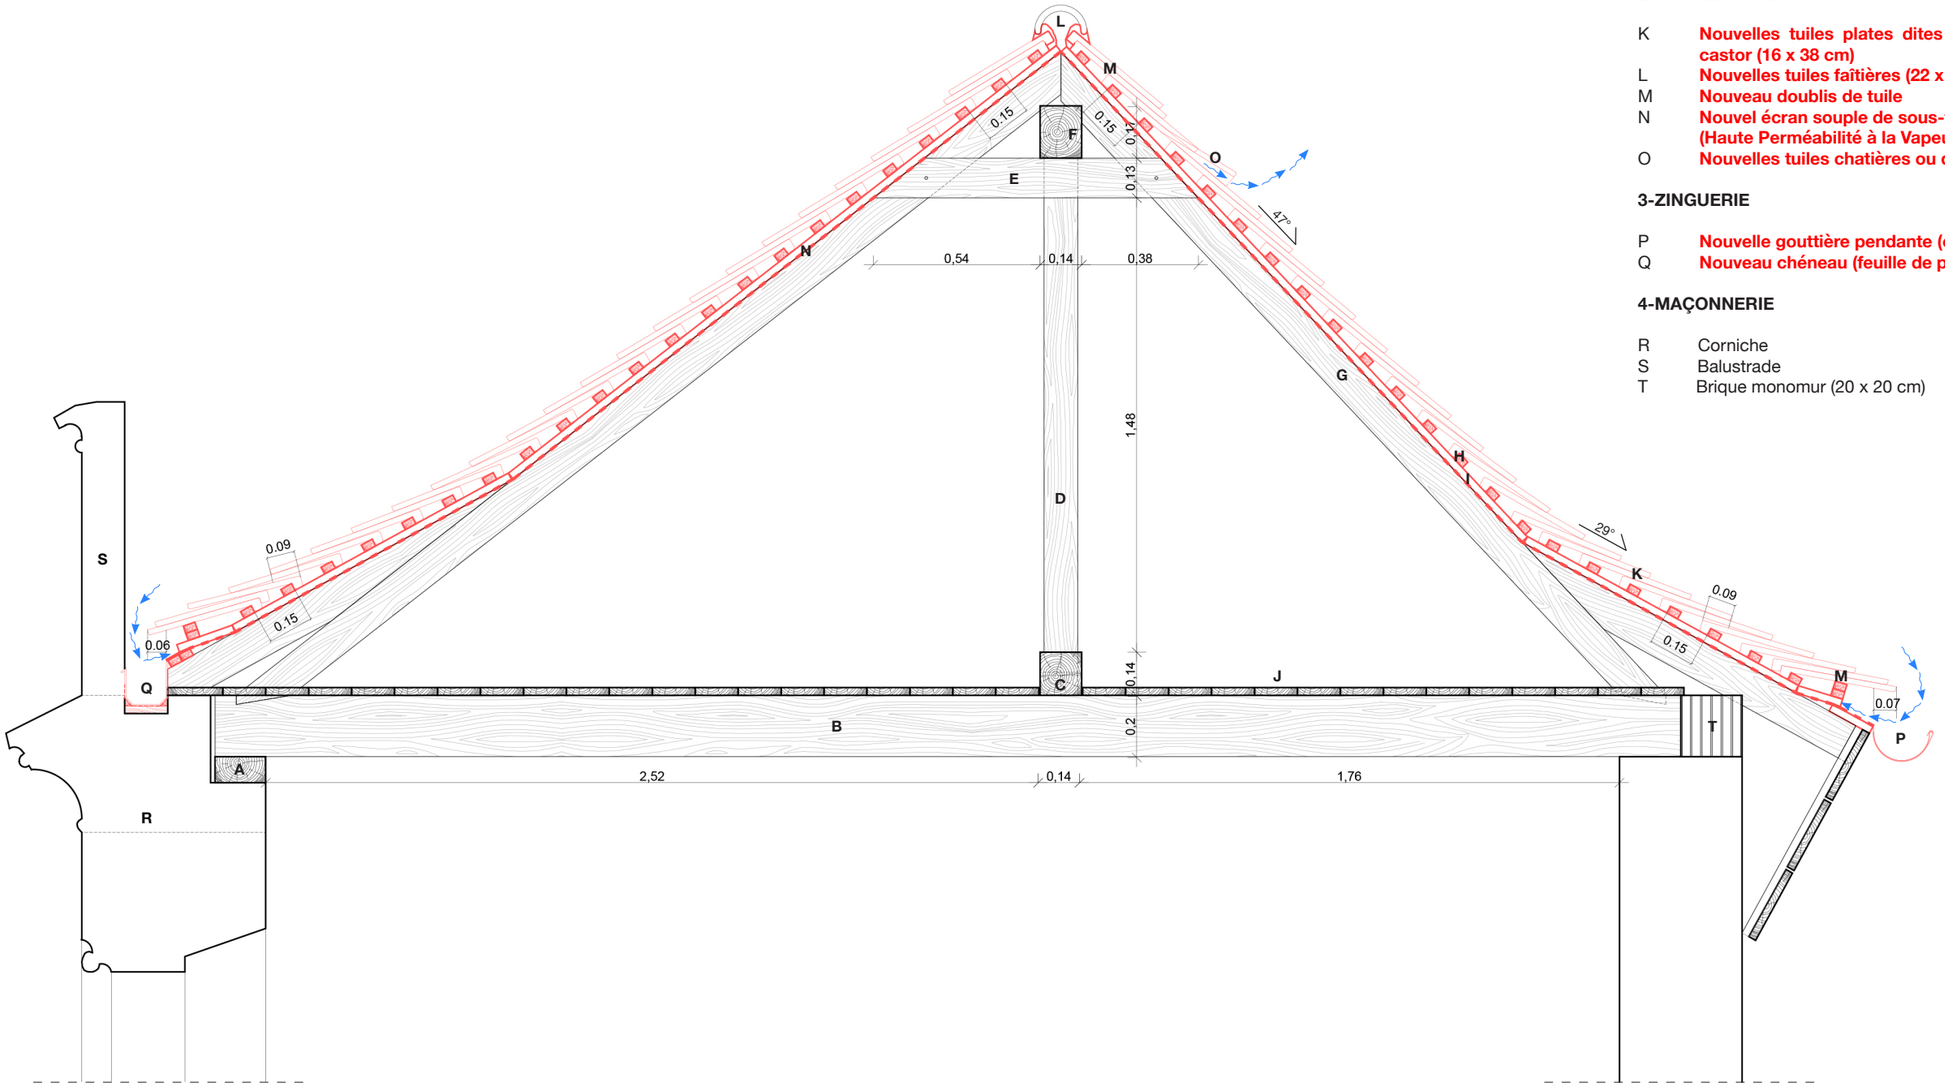

Description

1-CHARPENTE

A Poutre sablière (850 x 165 mm)
B Solive de plancher (100 x 200 mm)
C Poutre support ou enrayure basse (135 x 140 mm)
D Poinçon (110 x 120 mm)
E Faux-entrait (60 x 130 mm)
F Poutre faîtière (130 x 175 mm)
G Chevron (90 x 110 mm)
H **Nouveau liteau (25 x 50 mm)**
I **Nouveau contre-liteau (25 x 50 mm)**
J Platelage (25 x 140 mm)

2-COUVERTURE

K **Nouvelles tuiles plates dites «Biberschwanz» - queue de castor (16 x 38 cm)**
L **Nouvelles tuiles faîtières (22 x 40 cm)**
M **Nouveau doublis de tuile**
N **Nouvel écran souple de sous-toiture type HPV (Haute Perméabilité à la Vapeur d'eau)**
O **Nouvelles tuiles chatières ou dispositif équivalent**

3-ZINGUERIE

P **Nouvelle gouttière pendante (cuivre)**
Q **Nouveau chéneau (feuille de plomb 3 à 5 mm)**


4-MAÇONNERIE


R Corniche
S Balustrade
T Brique monomur (20 x 20 cm)

Cathédrale N-D de Strasbourg - Toiture de l'ancienne chapelle Saint-Michel / Dossier de PRO-DCE


C.4.3 COUPE DE LA CHARPENTE - ANCIENNE CHAPELLE SAINT-MICHEL - ÉTAT PROJETÉ

Conseil de Fabrique 9 Rue des Juifs 67000 Strasbourg	PIERRE DUFOUR ACMH 13 rue des Chenebières 63200 Prompsat T : 06 48 08 91 90	CABINET FRANCOIS 14 Rue de Queuleu 57070 Metz T : 03 87 36 82 75			PRO-DCE	01:06:26	- - : - - : - -	1/20	0058	- C
maîtrise d'ouvrage	acmh mandataire	économiste sous-traitant	coordination SPS	bureau de contrôle	phase	date	modifié le	échelle	numéro folio	indice

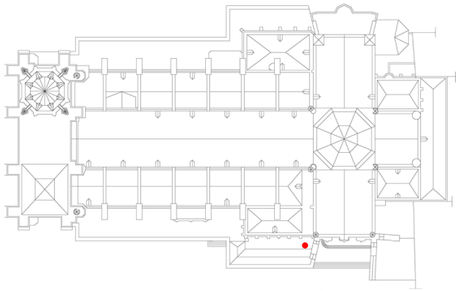

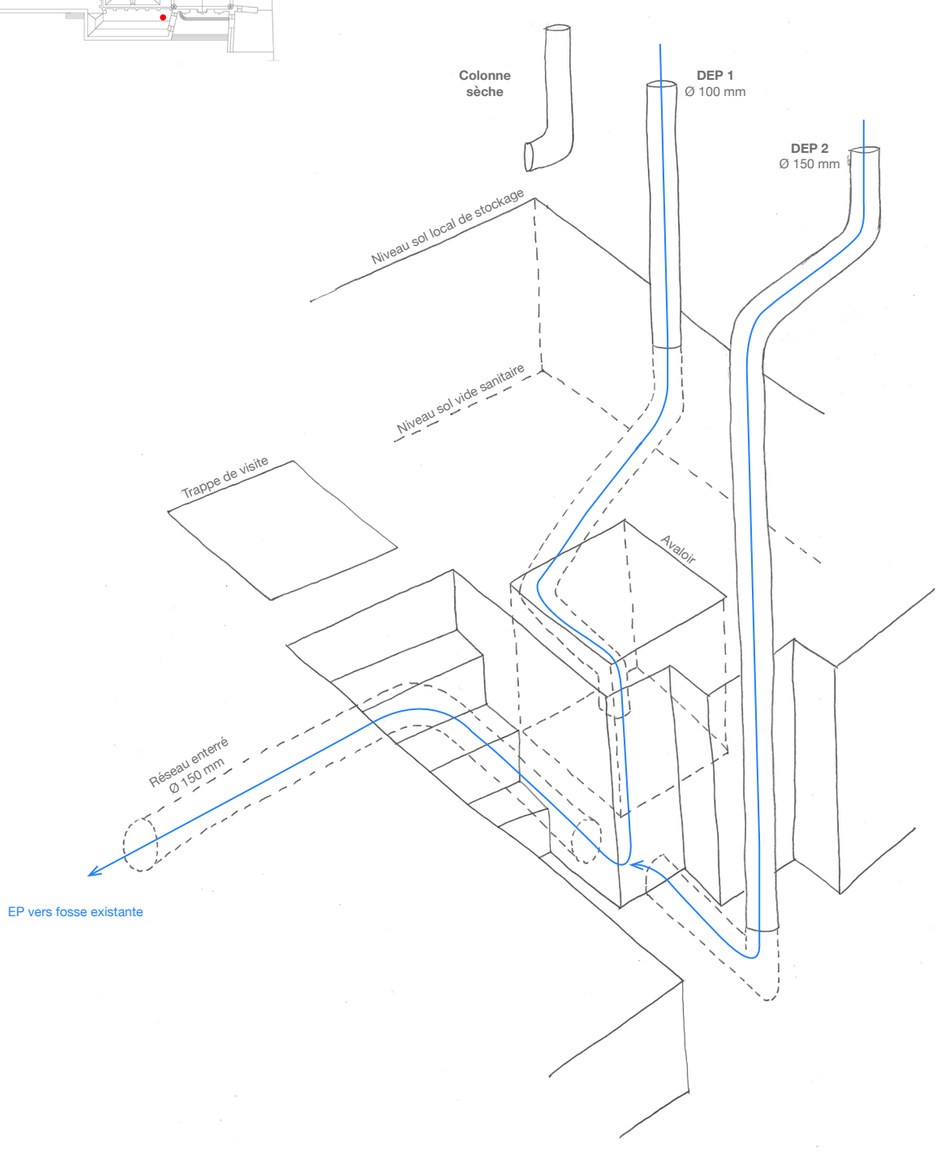

AXONOMÉTRIE SCHÉMATIQUE SUR AVALOIR DU LOCAL DE STOCKAGE - ÉTAT EXISTANT

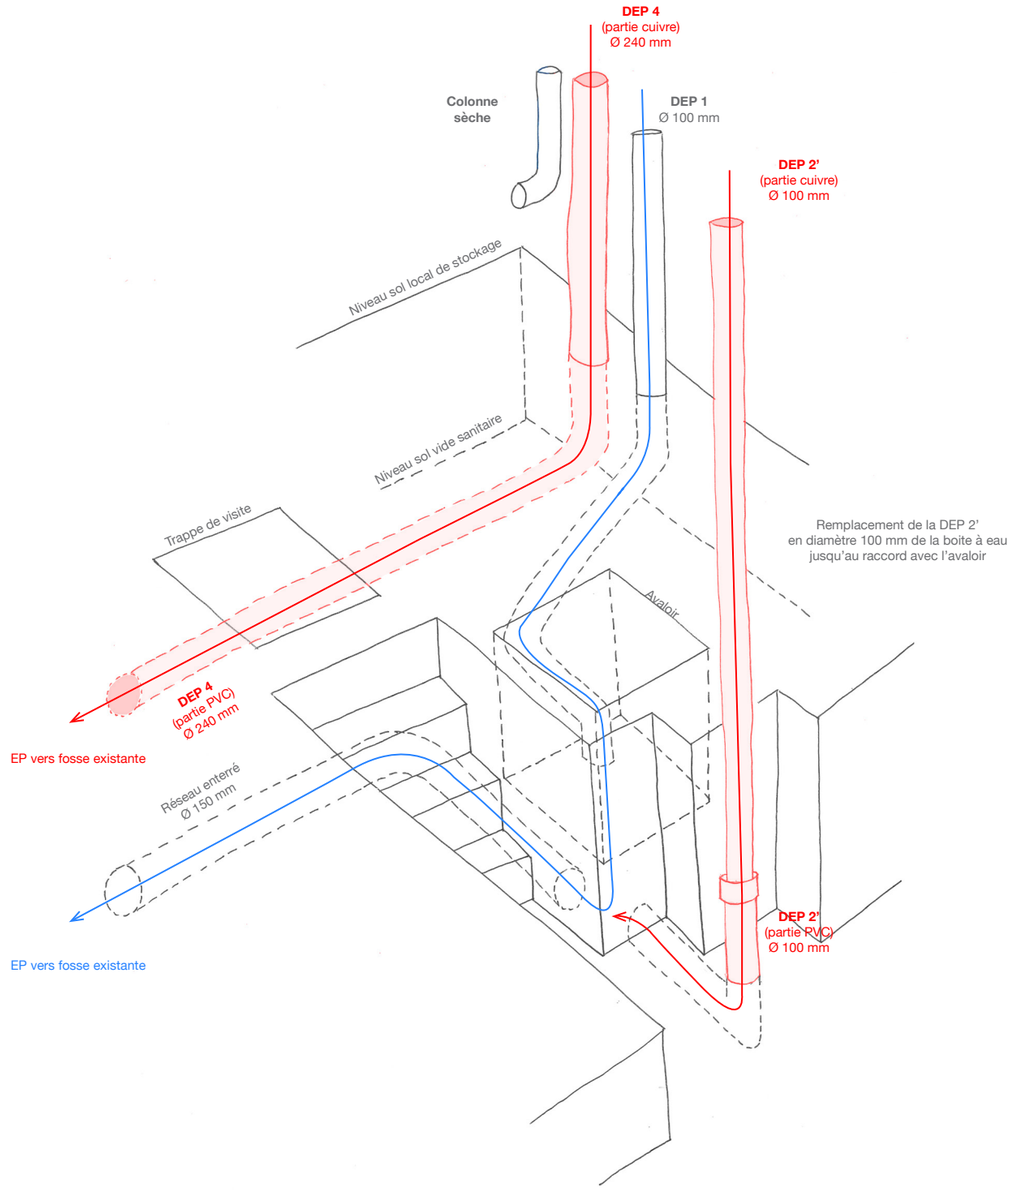

AXONOMÉTRIE SCHÉMATIQUE SUR AVALOIR DU LOCAL DE STOCKAGE - ÉTAT PROJETÉ

Cathédrale N-D de Strasbourg - Toiture de l'ancienne chapelle Saint-Michel / Dossier de PRO-DCE			**C.4.4 AXONOMETRIES SCHEMATIQUES DES DESCENTES D'EAUX PLUVIALES** - ANCIENNE CHAPELLE SAINT-MICHEL - ÉTAT PROJETÉ								
Conseil de Fabrique 9 Rue des Juifs 67000 Strasbourg	PIERRE DUFOUR ACMH 13 rue des Chenebières 63200 Prompsat T : 06 48 08 91 90	CABINET FRANCOIS 14 Rue de Queuleu 57070 Metz T : 03 87 36 82 75			PRO-DCE	01:06:26	- - : - - : - -	1/ - - - - -	0059	- C
maîtrise d'ouvrage	acmh mandataire	économiste sous-traitant	coordination SPS	bureau de contrôle	phase	date	modifié le	échelle	numéro folio	indice