# PLAN D'ETAT DES LIEUX DU DOMAINE KANKAN


CAAT

Cabinet d'Architecture et d'Assistance technique

Adresse: NONGO, Ratoma, Conakry Guinée. E-mail: caatguinee.arch@gamil.com
Tel: (+224) 628 00 32 40 - 664 55 73 63 Site: www.caat-architecture.com


IMG-20220408-WA0003 C444DD02.jpg

## Maitre d'ouvrage

## Bénéficiaire

Direction Régionale de Kankan

Levé et dressé par le Topographe


MAMADI KOUROUMA .....

CONAKRY , le 10-06-2026

Format PAPIER : A4

Echelle :1/1000

S=7288.50 m²

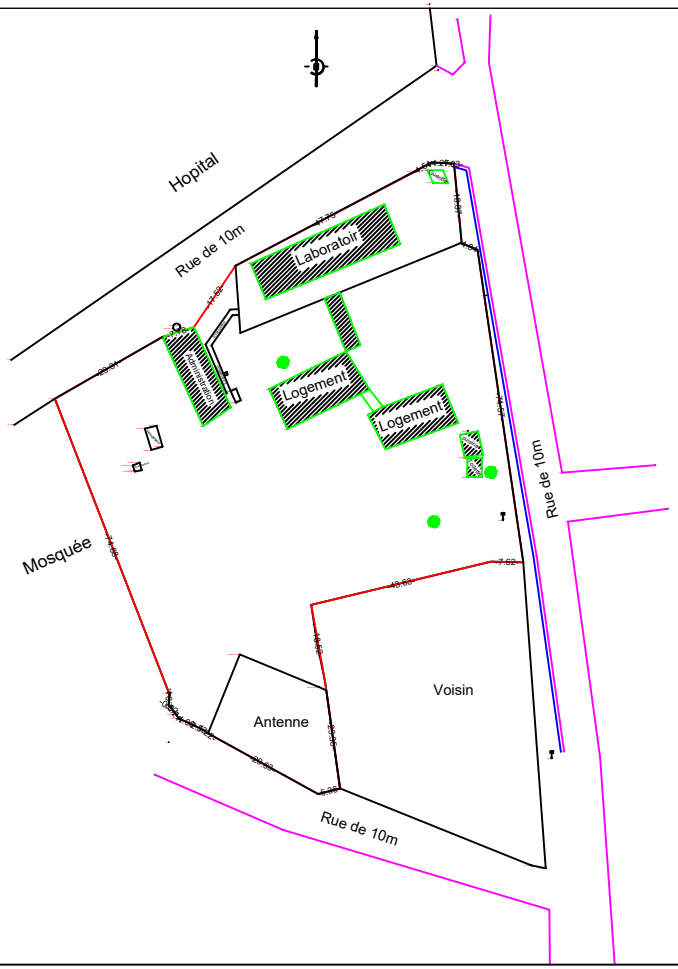


| COVADIS - Liste des points topographiques | | |
|---|---|---|
| MAT | X | Y |
| 13 | 466741.08 | 1146101.84 |
| 14 | 466737.34 | 1146103.52 |
| 99 | 466735.53 | 1146122.17 |
| 100 | 466730.23 | 1146122.45 |
| 101 | 466726.46 | 1146120.31 |
| 1 | 466683.98 | 1146098.08 |
| 59 | 466674.16 | 1146083.57 |
| 53 | 466666.73 | 1146081.26 |
| 111 | 466641.32 | 1146066.66 |
| 78 | 466668.35 | 1145997.04 |
| 79 | 466668.74 | 1145993.82 |
| 81 | 466670.61 | 1145991.21 |
| 4 | 466677.49 | 1145987.68 |
| 5 | 466685.00 | 1146006.32 |
| 6 | 466703.69 | 1145998.61 |
| 7 | 466705.11 | 1145999.79 |
| 9 | 466702.51 | 1146013.44 |
| 10 | 466701.84 | 1146018.03 |
| 77 | 466744.27 | 1146028.21 |
| 11 | 466751.89 | 1146028.06 |

## Légende

- BATIMENT
- Caniveau
- ROUTE
- LIMITE
- ARBRE
- BORNE

# PLAN D'ETAT DES LIEUX DU DOMAINE KANKAN


CAAT
Cabinet d'Architecture et d'Assistance technique
Adresse: NONGO, Ratoma, Conakry Guinée. E-mail: caatguinee.arch@gamil.com
Tel: (+224) 628 00 32 40 - 664 55 73 63 Site: www.caat-architecture.com


IMG-20220408-WA0003 C444DD02.jpg

## Maitre d'ouvrage

## Bénéficiaire

Direction Régionale
de Kankan

Levé et dressé par le Topographe


MAMADI KOUROUMA .....

CONAKRY , le 10-06-2026

Format PAPIER : A4

Echelle :1/1000

S=7288.50 m²

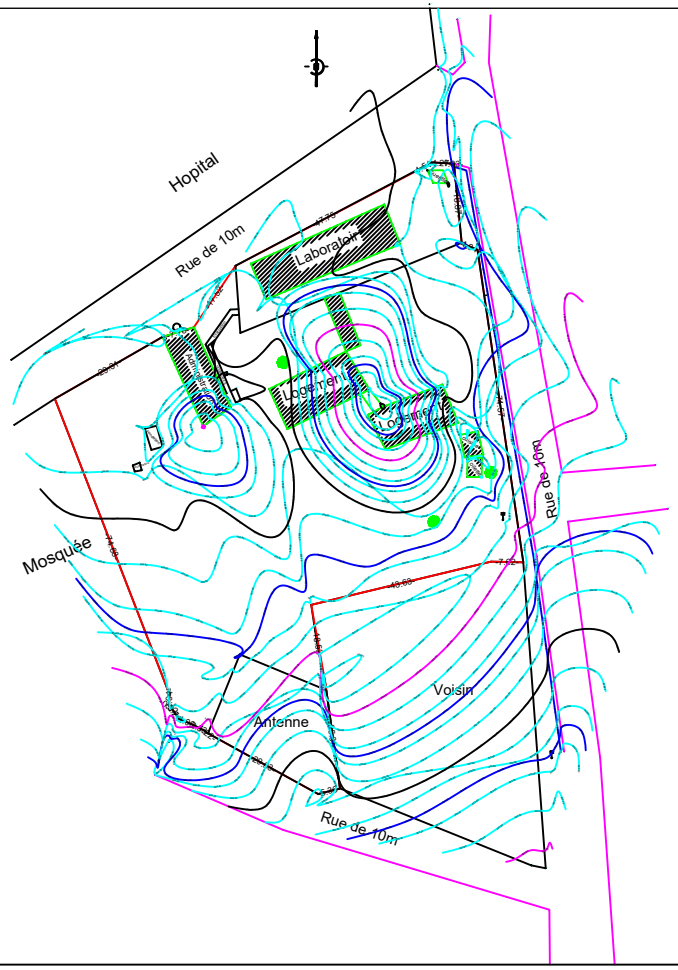


| COVADIS - Liste des points topographiques | | |
|---|---|---|
| MAT | X | Y |
| 13 | 466741.08 | 1146101.84 |
| 14 | 466737.34 | 1146103.52 |
| 99 | 466735.53 | 1146122.17 |
| 100 | 466730.23 | 1146122.45 |
| 101 | 466726.46 | 1146120.31 |
| 1 | 466683.98 | 1146098.08 |
| 59 | 466674.16 | 1146083.57 |
| 53 | 466666.73 | 1146081.26 |
| 111 | 466641.32 | 1146066.66 |
| 78 | 466668.35 | 1145997.04 |
| 79 | 466668.74 | 1145993.82 |
| 81 | 466670.61 | 1145991.21 |
| 4 | 466677.49 | 1145987.68 |
| 5 | 466685.00 | 1146006.32 |
| 6 | 466703.69 | 1145998.61 |
| 7 | 466705.11 | 1145999.79 |
| 9 | 466702.51 | 1146013.44 |
| 10 | 466701.84 | 1146018.03 |
| 77 | 466744.27 | 1146028.21 |
| 11 | 466751.89 | 1146028.06 |

## Légende

BATIMENT

Caniveau

ROUTE

LIMITE

ARBRE

BORNE