PLAN D'ETAT DES LIEUX DU DOMAINE MANDIANA

CAAT
Cabinet d'Architecture et d'Assistance technique
Adresse: NONGO, Ratoma, Conakry Guinée. E-mail: caatguinee.arch@gamil.com
Tel: (+224) 628 00 32 40 - 664 55 73 63 Site: www.caat-architecture.com


IMG-20220408-WA0003 C444DD02.jpg

Maitre d'ouvrage

Bénéficiaire
Direction prefectorale de Mandiana

Levé et dressé par le Topographe
MAMADI KOUROUMA .....
CONAKRY , le 10-06-2026

Format PAPIER : A4
Echelle :1/1000

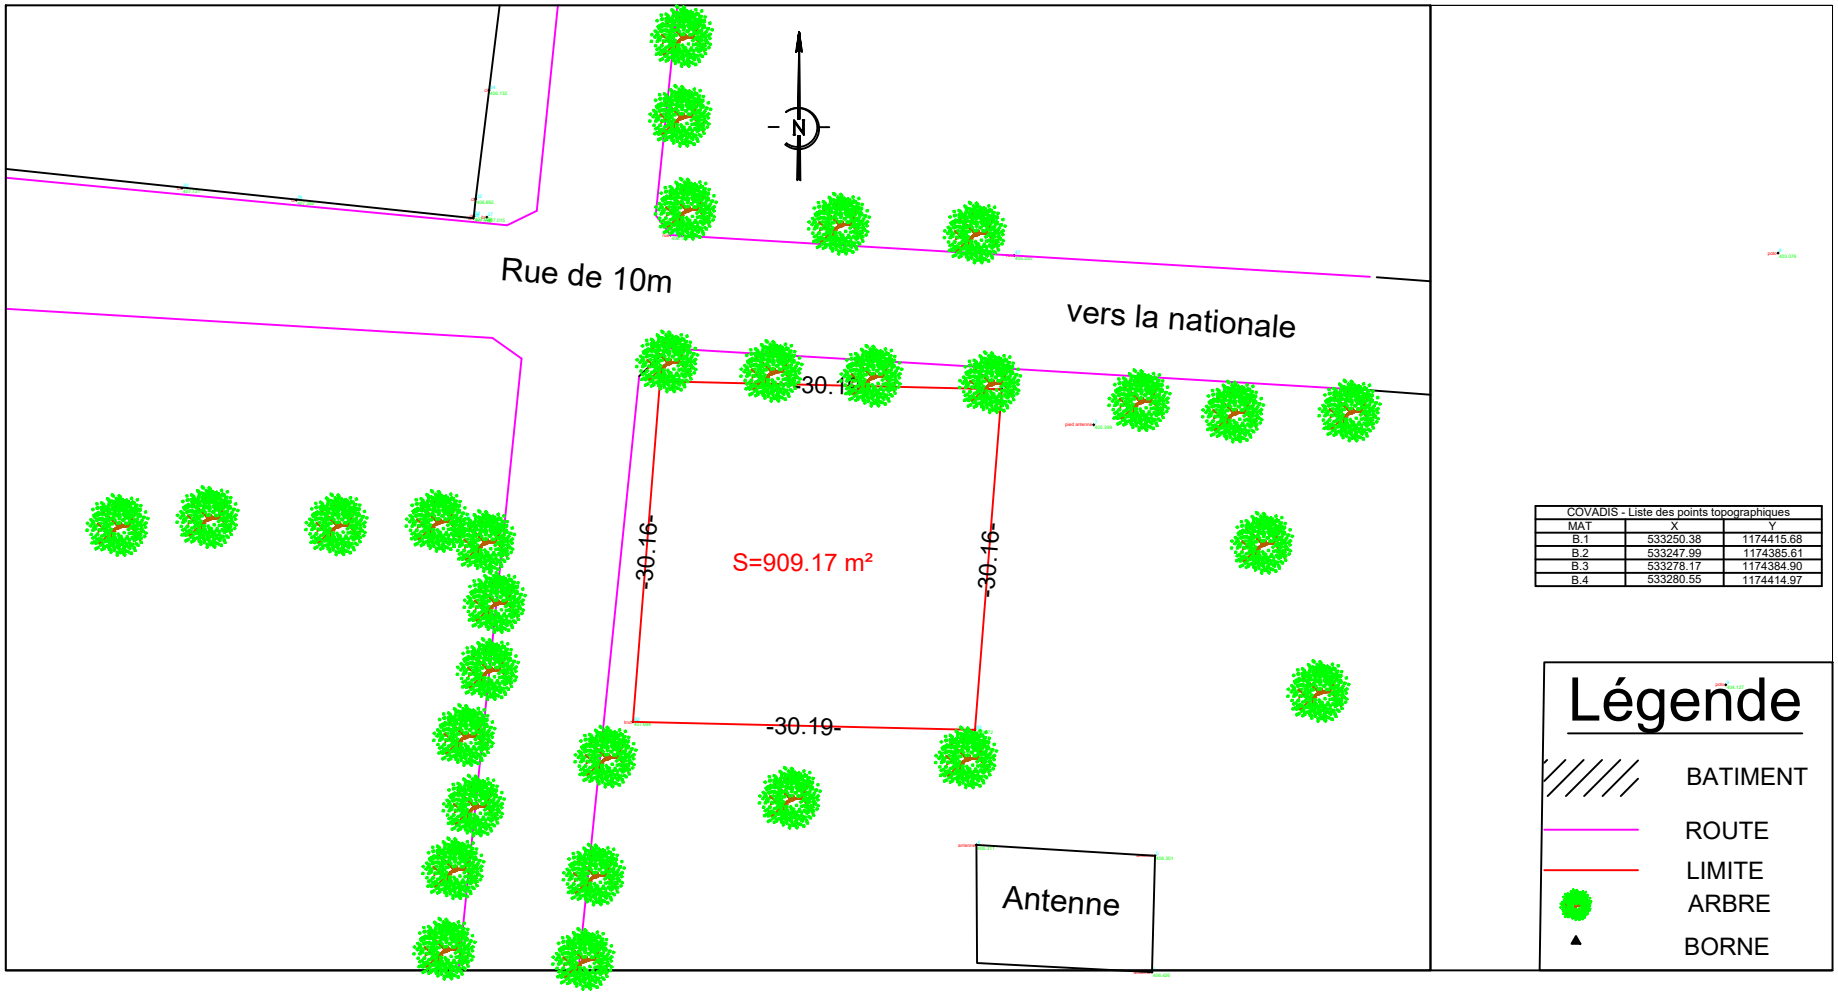

COVADIS - Liste des points topographiques

MAT	X	Y
B.1	533260.38	1174415.68
B.2	533247.99	1174385.61
B.3	533278.17	1174384.90
B.4	533280.55	1174414.97

Légende

- BATIMENT
- ROUTE
- LIMITE
- ARBRE
- BORNE

PLAN D'ETAT DES LIEUX DU DOMAINE MANDIANA

CAAT
Cabinet d'Architecture et d'Assistance technique
Adresse: NONGO, Ratoma, Conakry Guinée. E-mail: caatguinee.arch@gamil.com
Tel: (+224) 628 00 32 40 - 664 55 73 63 Site: www.caat-architecture.com

IMG-20220408-WA0003 C444DD02.jpg

Maitre d'ouvrage

Bénéficiaire

Direction prefectorale de Mandiana


Levé et dressé par le Topographe

MAMADI KOUROUMA .....

CONAKRY , le 10-06-2026

Format PAPIER : A4

Echelle :1/1000

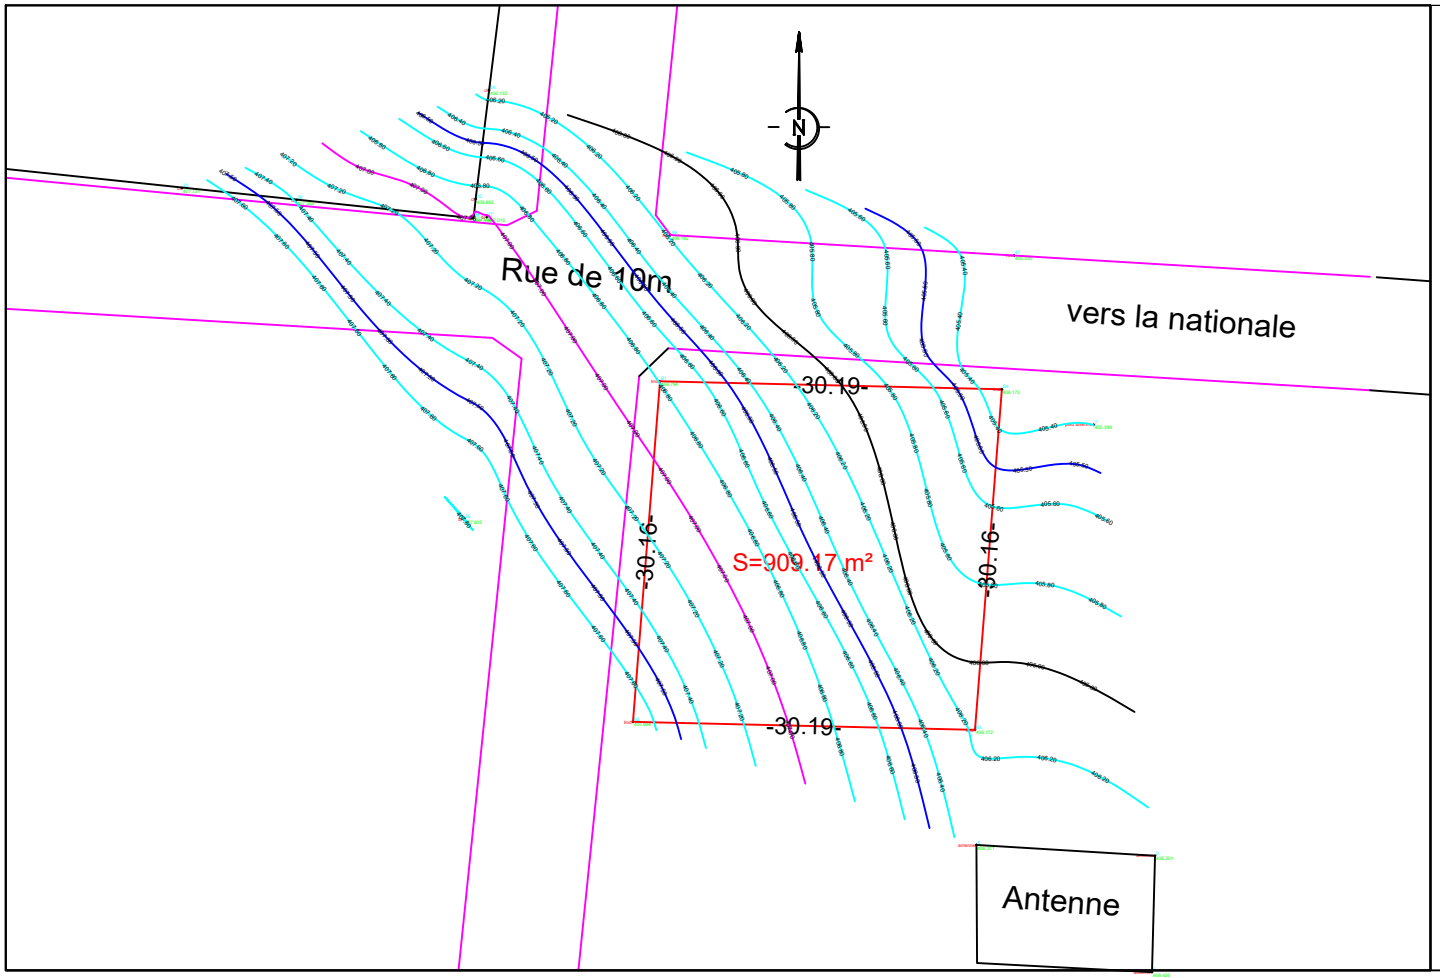

COVADIS - Liste des points topographiques

MAT	X	Y
B.1	533260.38	1174415.68
B.2	533247.99	1174385.61
B.3	533278.17	1174384.90
B.4	533280.55	1174414.97

Légende

- BATIMENT
- ROUTE
- LIMITE
- ARBRE
- BORNE