PLAN D'ETAT DES LIEUX DU DOMAINE N'ZEREKORE

CAAT
Cabinet d'Architecture et d'Assistance technique
Adresse: NONGO, Ratoma, Conakry Guinée. E-mail: caatguinee.arch@gamil.com
Tel: (+224) 628 00 32 40 - 664 55 73 63 Site: www.caat-architecture.com

IMG-20220408-WA0003 C444DD02.jpg


Maitre d'ouvrage

Bénéficiaire
Direction Régionale
de N'Zéérékoré

Levé et dressé par le Topographe
MAMADI KOUROUMA .....
CONAKRY , le 10-06-2026

Format PAPIER : A4
Echelle :1/1000

S=1787.66 m²

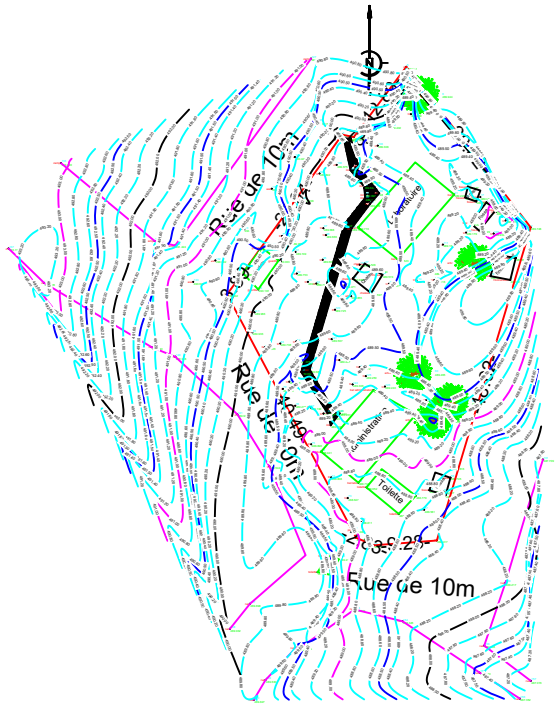

COVADIS - Liste des points topographiques		
MAT	X	Y
1	519525.85	855692.41
3	519542.77	855715.87
4	519544.46	855715.50
5	519552.18	855726.82
7	519570.45	855702.25
68	519556.67	855656.25
69	519547.42	855655.53
70	519544.82	855656.63

Légende

- BATIMENT
- ROUTE
- LIMITE
- ARBRE
- BORNE

PLAN D'ETAT DES LIEUX DU DOMAINE N'ZEREKORE

CAAT
Cabinet d'Architecture et d'Assistance technique
Adresse: NONGO, Ratoma, Conakry Guinée. E-mail: caatguinee.arch@gamil.com
Tel: (+224) 628 00 32 40 - 664 55 73 63 Site: www.caat-architecture.com

IMG-20220408-WA0003 C444DD02.jpg


Maitre d'ouvrage

Bénéficiaire
Direction Régionale
de N'Zéérékoré

Levé et dressé par le Topographe
MAMADI KOUROUMA .....
CONAKRY , le 10-06-2026

Format PAPIER : A4
Echelle :1/1000

S=1787.66 m²

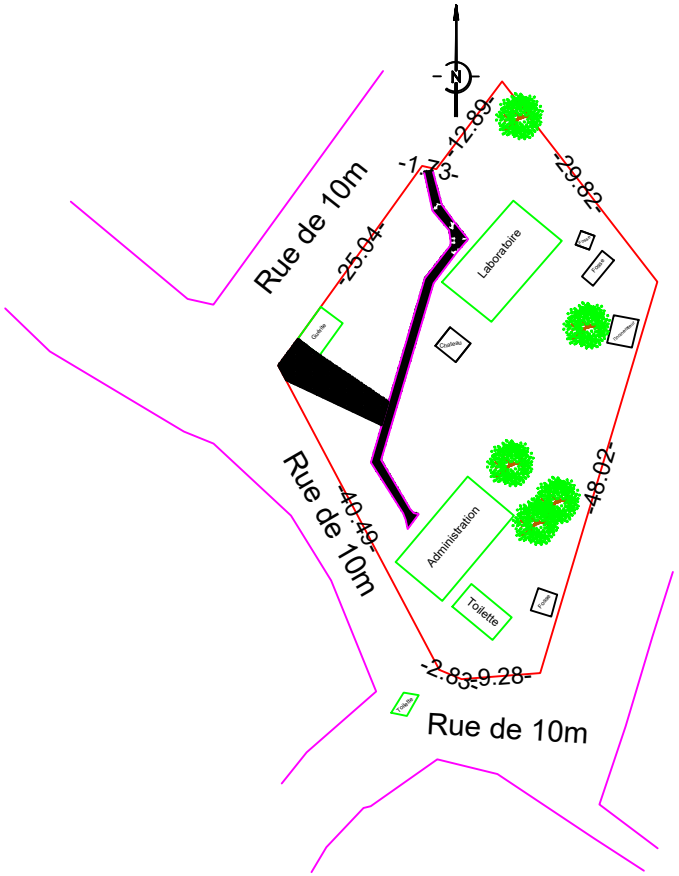

COVADIS - Liste des points topographiques		
MAT	X	Y
1	519525.85	855692.41
3	519542.77	855715.87
4	519544.46	855715.50
5	519552.18	855725.82
7	519570.45	855702.25
68	519556.67	855656.25
69	519547.42	855655.53
70	519544.82	855656.63

Légende

- BATIMENT
- ROUTE
- LIMITE
- ARBRE
- BORNE