# PLAN D'ETAT DES LIEUX DU DOMAINE SIGUIRI


CAAT
Cabinet d'Architecture et d'Assistance technique
Adresse: NONGO, Ratoma, Conakry Guinée. E-mail: caatguinee.arch@gamil.com
Tel: (+224) 628 00 32 40 - 664 55 73 63 Site: www.caat-architecture.com


IMG-20220408-WA0003 C444DD02.jpg

## Maitre d'ouvrage

## Bénéficiaire

Direction prefectorale
de Siguiri


Levé et dressé par le Topographe

MAMADI KOUROUMA .....

CONAKRY , le 10-06-2026

Format PAPIER : A4

Echelle :1/1000

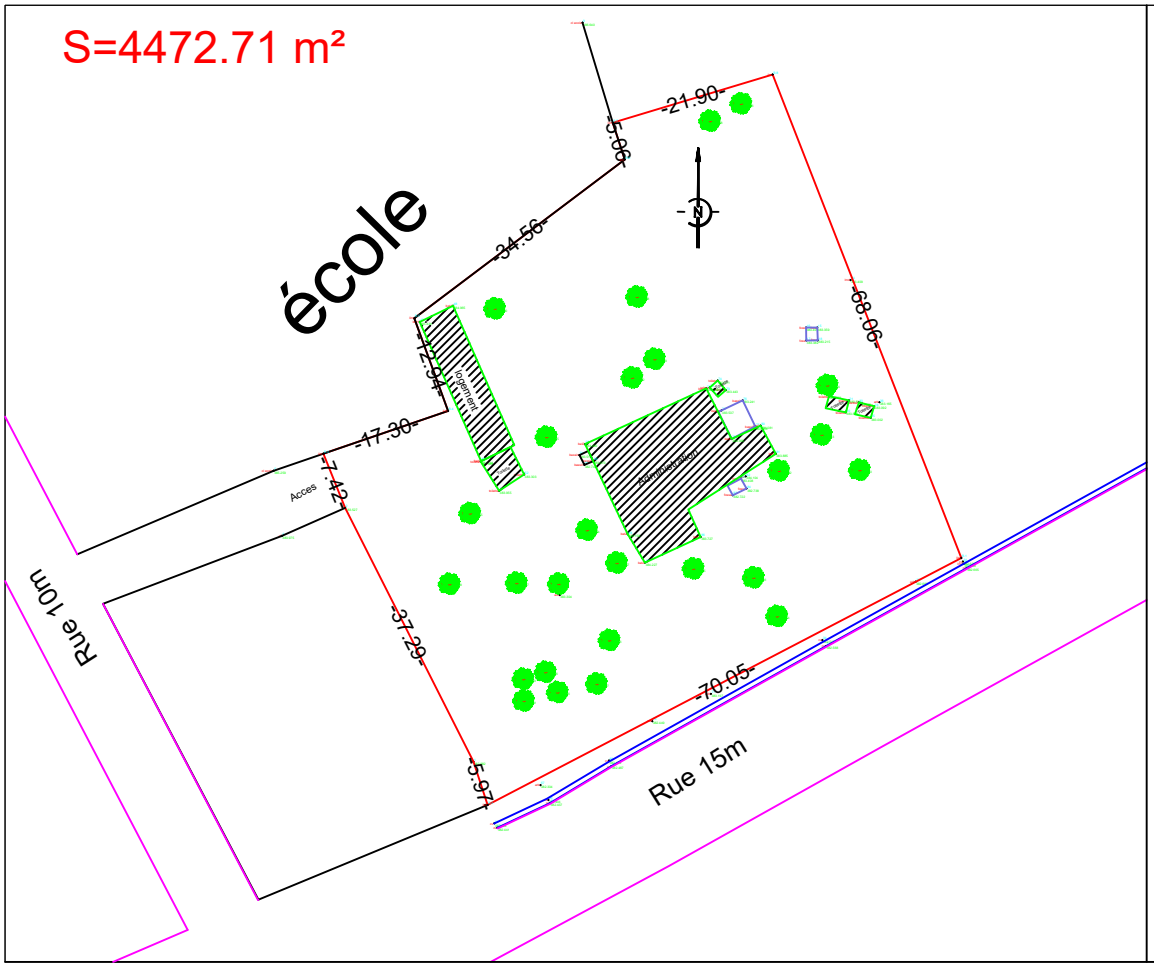


| COVADIS - Liste des points topographiques | | |
|---|---|---|
| MAT | X | Y |
| B.1 | 483003.24 | 1262910.51 |
| B.2 | 482941.13 | 1262878.12 |
| B.3 | 482919.58 | 1262924.19 |
| B.4 | 482935.95 | 1262929.79 |
| B.5 | 482931.52 | 1262941.95 |
| B.6 | 482959.10 | 1262962.77 |
| B.7 | 482957.54 | 1262967.59 |
| B.8 | 482978.51 | 1262973.92 |

## Légende

BATIMENT

ROUTE

LIMITE

ARBRE

BORNE

# PLAN D'ETAT DES LIEUX DU DOMAINE SIGUIRI


CAAT
Cabinet d'Architecture et d'Assistance technique
Adresse: NONGO, Ratoma, Conakry Guinée. E-mail: caatguinee.arch@gamil.com
Tel: (+224) 628 00 32 40 - 664 55 73 63 Site: www.caat-architecture.com


IMG-20220408-WA0003 C444DD02.jpg

## Maitre d'ouvrage

## Bénéficiaire

Direction prefectorale
de Siguiri


Levé et dressé par le Topographe

MAMADI KOUROUMA .....

CONAKRY , le 10-06-2026

Format PAPIER : A4

Echelle :1/1000

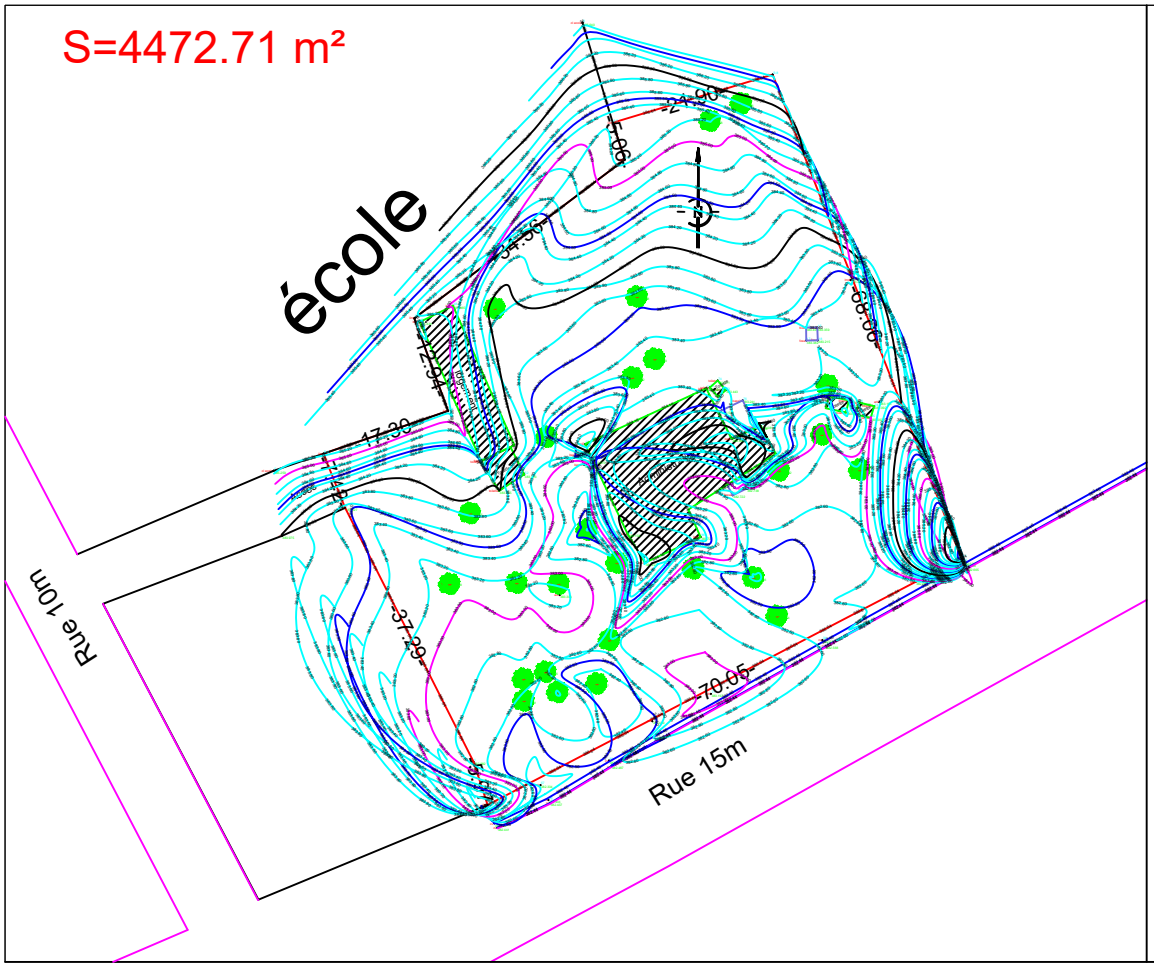


| COVADIS - Liste des points topographiques | | |
|---|---|---|
| MAT | X | Y |
| B.1 | 483003.24 | 1262910.51 |
| B.2 | 482941.13 | 1262878.12 |
| B.3 | 482919.58 | 1262924.19 |
| B.4 | 482935.95 | 1262929.79 |
| B.5 | 482931.52 | 1262941.95 |
| B.6 | 482959.10 | 1262962.77 |
| B.7 | 482957.54 | 1262967.59 |
| B.8 | 482978.51 | 1262973.92 |

## Légende

BATIMENT

ROUTE

LIMITE

ARBRE

BORNE