PLAN D'ETAT DES LIEUX DU DOMAINE

FARANAH

CAAT

Cabinet d'Architecture et d'Assistance technique

Adresse: NONGO, Ratoma, Conakry Guinée. E-mail: caatguinee.arch@gamil.com

Tel: (+224) 628 00 32 40 - 664 55 73 63 Site: www.caat-architecture.com

IMG-20220408-WA0003 C444DD02.jpg

Maitre d'ouvrage

Bénéficiaire

Direction Régionale de Faranah


Levé et dressé par le Topographe

MAMADI KOUROUMA .....

CONAKRY , le 10-06-2026

Format PAPIER : A4

Echelle :1/1000

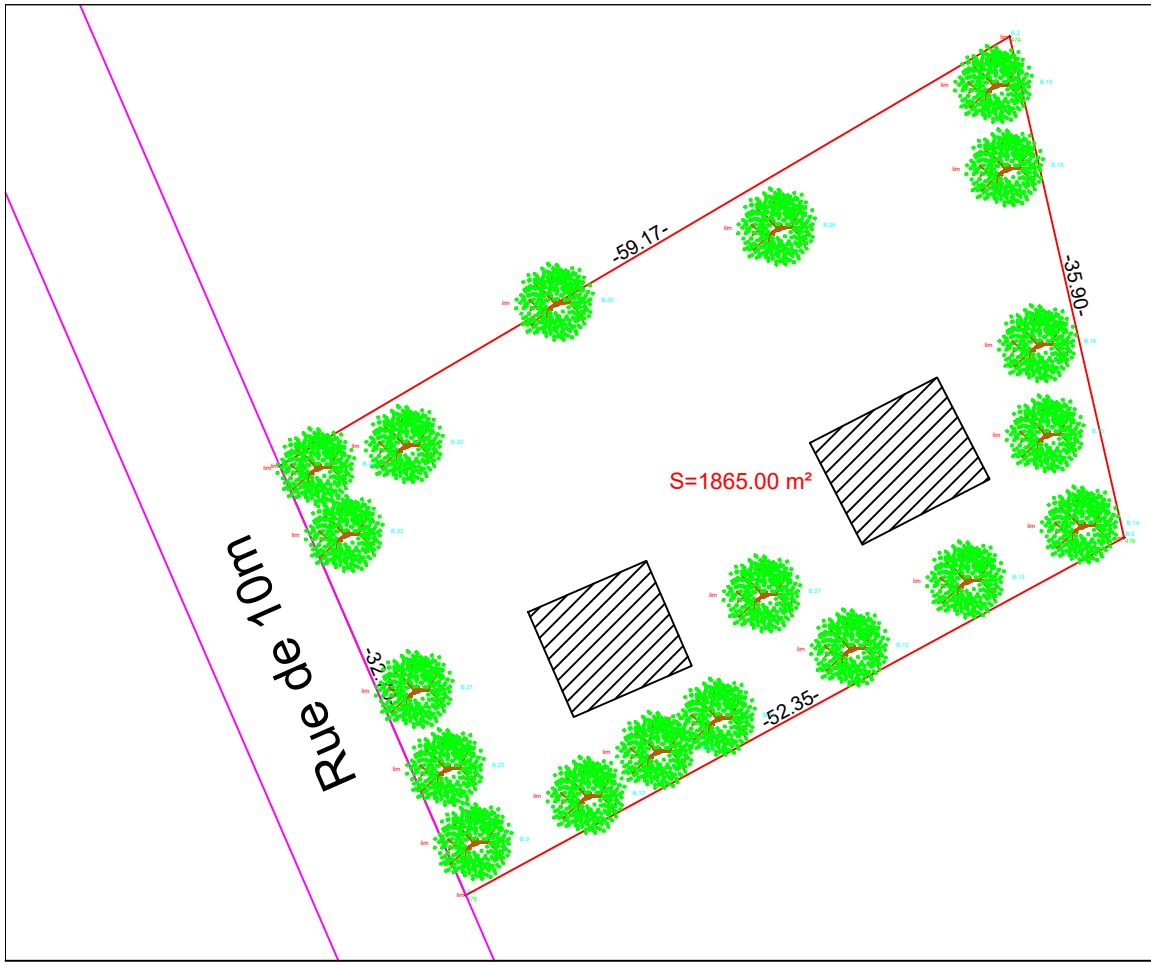

COVADIS - Liste des points topographiques		
MAT	X	Y
B.1	310302.00	1111155.00
B.2	310353.00	1111185.00
B.3	310361.00	1111150.00
B.4	310315.00	1111125.00

Légende

BATIMENT

ROUTE

LIMITE

ARBRE

BORNE

PLAN D'ETAT DES LIEUX DU DOMAINE

FARANAH

CAAT

Cabinet d'Architecture et d'Assistance technique

Adresse: NONGO, Ratoma, Conakry Guinée. E-mail: caatguinee.arch@gamil.com
Tel: (+224) 628 00 32 40 - 664 55 73 63 Site: www.caat-architecture.com

IMG-20220408-WA0003 C444DD02.jpg

Maitre d'ouvrage

Bénéficiaire

Direction Régionale
de Faranah


Levé et dressé par le Topographe

MAMADI KOUROUMA .....

CONAKRY , le 10-06-2026

Format PAPIER : A4

Echelle :1/1000

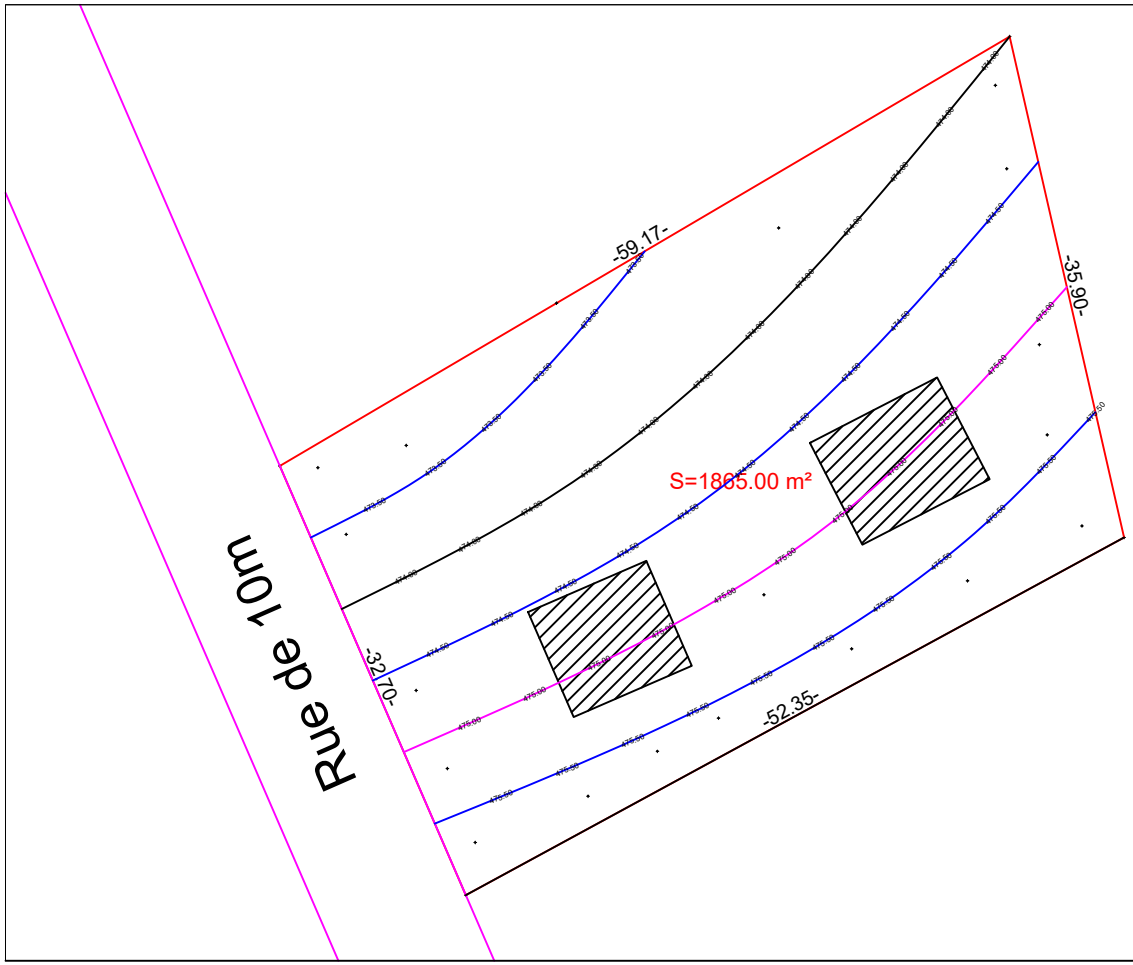

COVADIS - Liste des points topographiques		
MAT	X	Y
B.1	310302.00	1111155.00
B.2	310353.00	1111185.00
B.3	310361.00	1111150.00
B.4	310315.00	1111125.00

Légende

- BATIMENT
- ROUTE
- LIMITE
- ARBRE
- BORNE