

N

DIRECTION REGIONALE DE L'ELEVAGE DE LABE

VUE D'ARTISTE



PEFFAG

Projet d'Etablissement des Fondamentaux de la Filière Avicole en Guinée

COMPOSANTE 4

Maitre d'Ouvrage :

MINISTERE DE L'ELEVAGE

Maitre d'Ouvrage Délégué:

EXPERTISE FRANCE

Financement:

Agence Francaise de Developpement AFD


Maîtrise d'Oeuvre:


CAAT

Cabinet d'Architecture et d'Assistance technique

Adresse: NONGO, Ratoma, Conakry Guinée
E-mail: caatguinee.arch@gamil.com
Tel: (+224) 628 00 32 40 - 664 55 73 63
Site: www.caat-architecture.com

DATE DE MODIFICATION	03/08/2026
CONÇU PAR	Archi. Ibrahima Soumah
VERIFIE PAR	Archi. Paul Savoie
APPROUVE PAR	CAAT Architecture
SITE / BLOC	DIRECTION REGIONALE DE L'ELEVAGE DE LABE
SOURCE: Architecture	TITRE DU PLAN: VUE D'ARTISTE
ECHELLE: 1:1,02	
DATE DE CREATION: 14/11/2023	
PHASE	APD

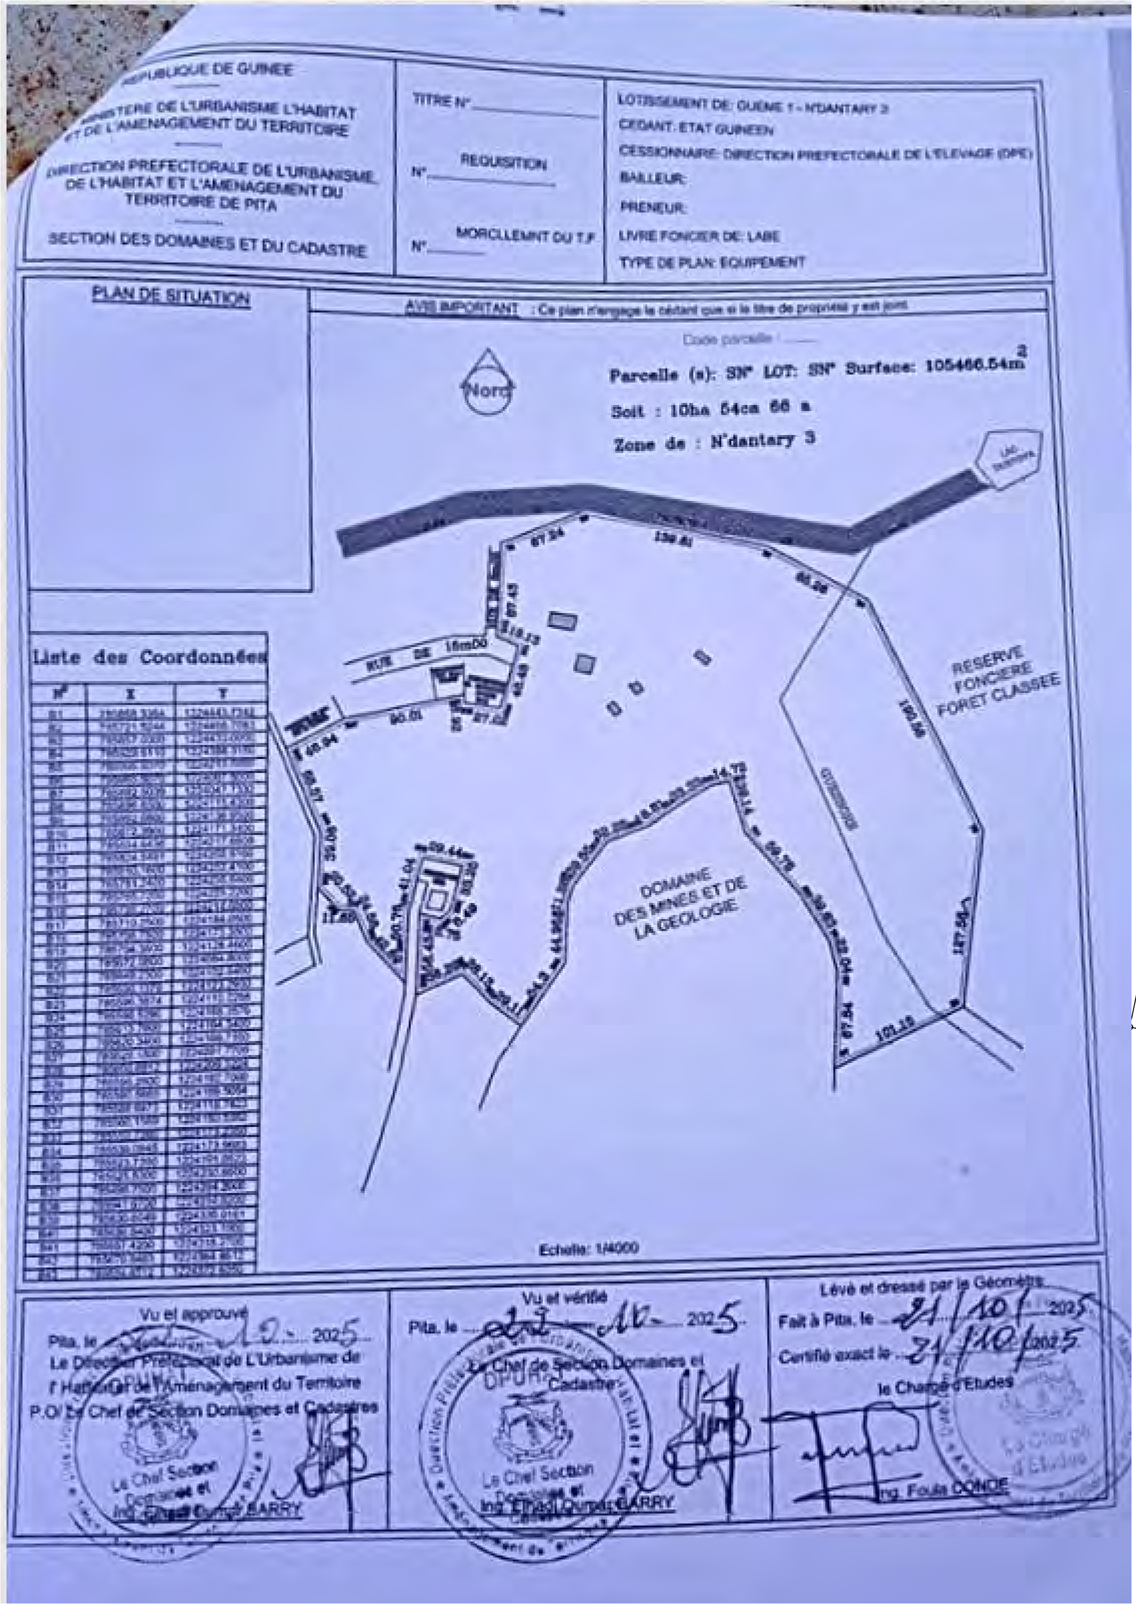

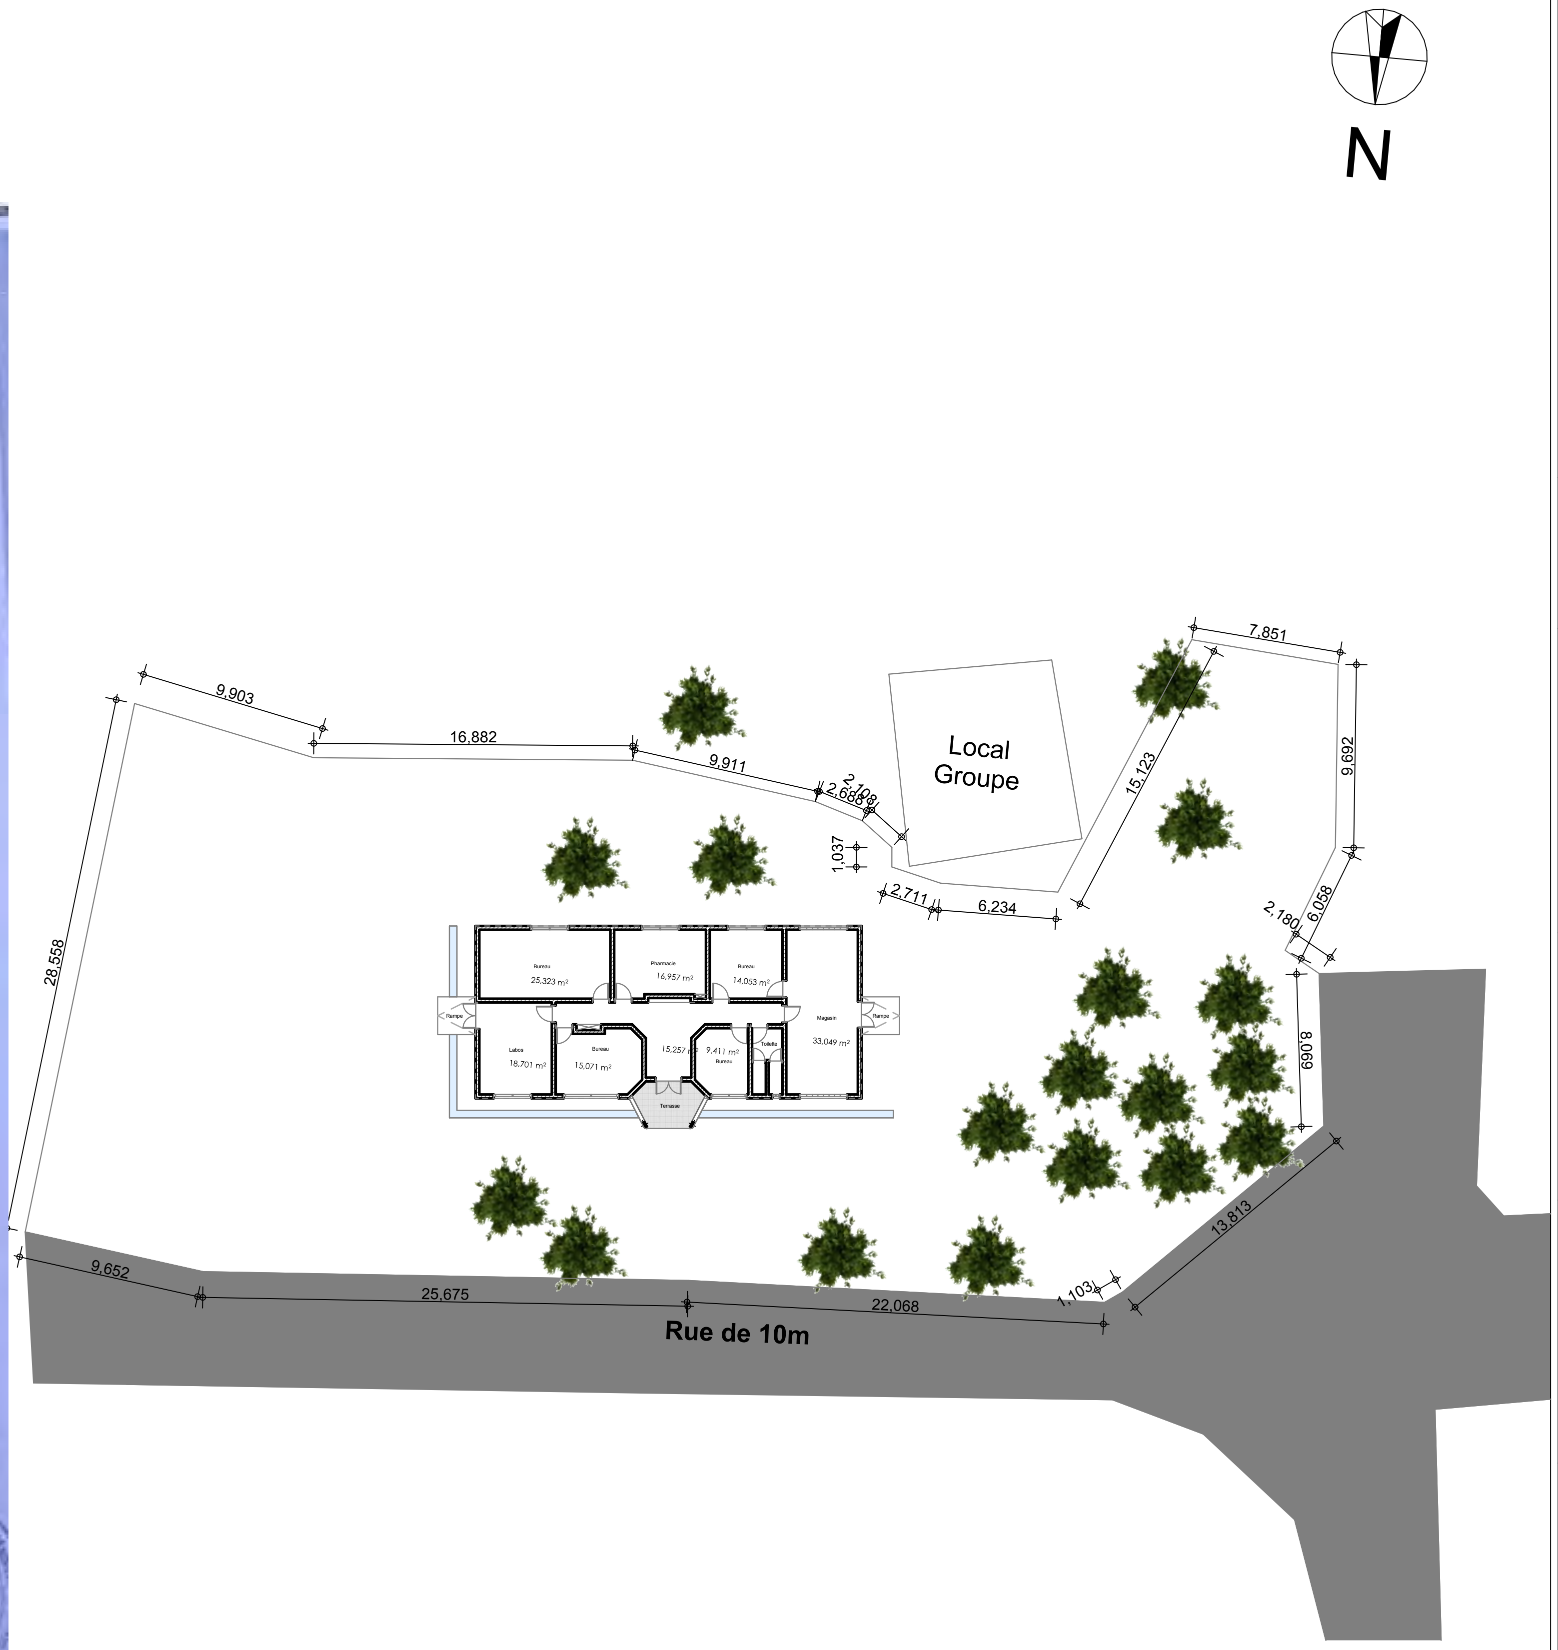

DIRECTION REGIONALE DE L'ELEVAGE DE LABE

PLAN CADASTRAL/ETAT DES LIEUX



PEFFAG

Projet d'Etablissement des Fondamentaux de la Filière Avicole en Guinée

COMPOSANTE 4

Maitre d'Ouvrage :

MINISTERE DE L'ELEVAGE

Maitre d'Ouvrage Délégué:

EXPERTISE FRANCE

Financement:

Agence Francaise de Developpement AFD


Maîtrise d'Oeuvre:

CAAT

Cabinet d'Architecture et d'Assistance technique

Adresse: NONGO, Ratoma, Conakry Guinée
E-mail: caatguinee.arch@gamil.com
Tel: (+224) 628 00 32 40 - 664 55 73 63
Site: www.caat-architecture.com

DATE DE MODIFICATION	03/08/2026
CONÇU PAR	Archi. Ibrahima Soumah
VERIFIE PAR	Archi. Paul Savoie
APPROUVE PAR	CAAT Architecture
SITE / BLOC	DIRECTION REGIONALE DE L'ELEVAGE DE LABE
SOURCE: Architecture	TITRE DU PLAN:
ECHELLE: 1:400, 1:1, 1:5,82	PLAN CADASTRAL/ETAT DES LIEUX
DATE DE CREATION: 14/11/2023	
PHASE	APD

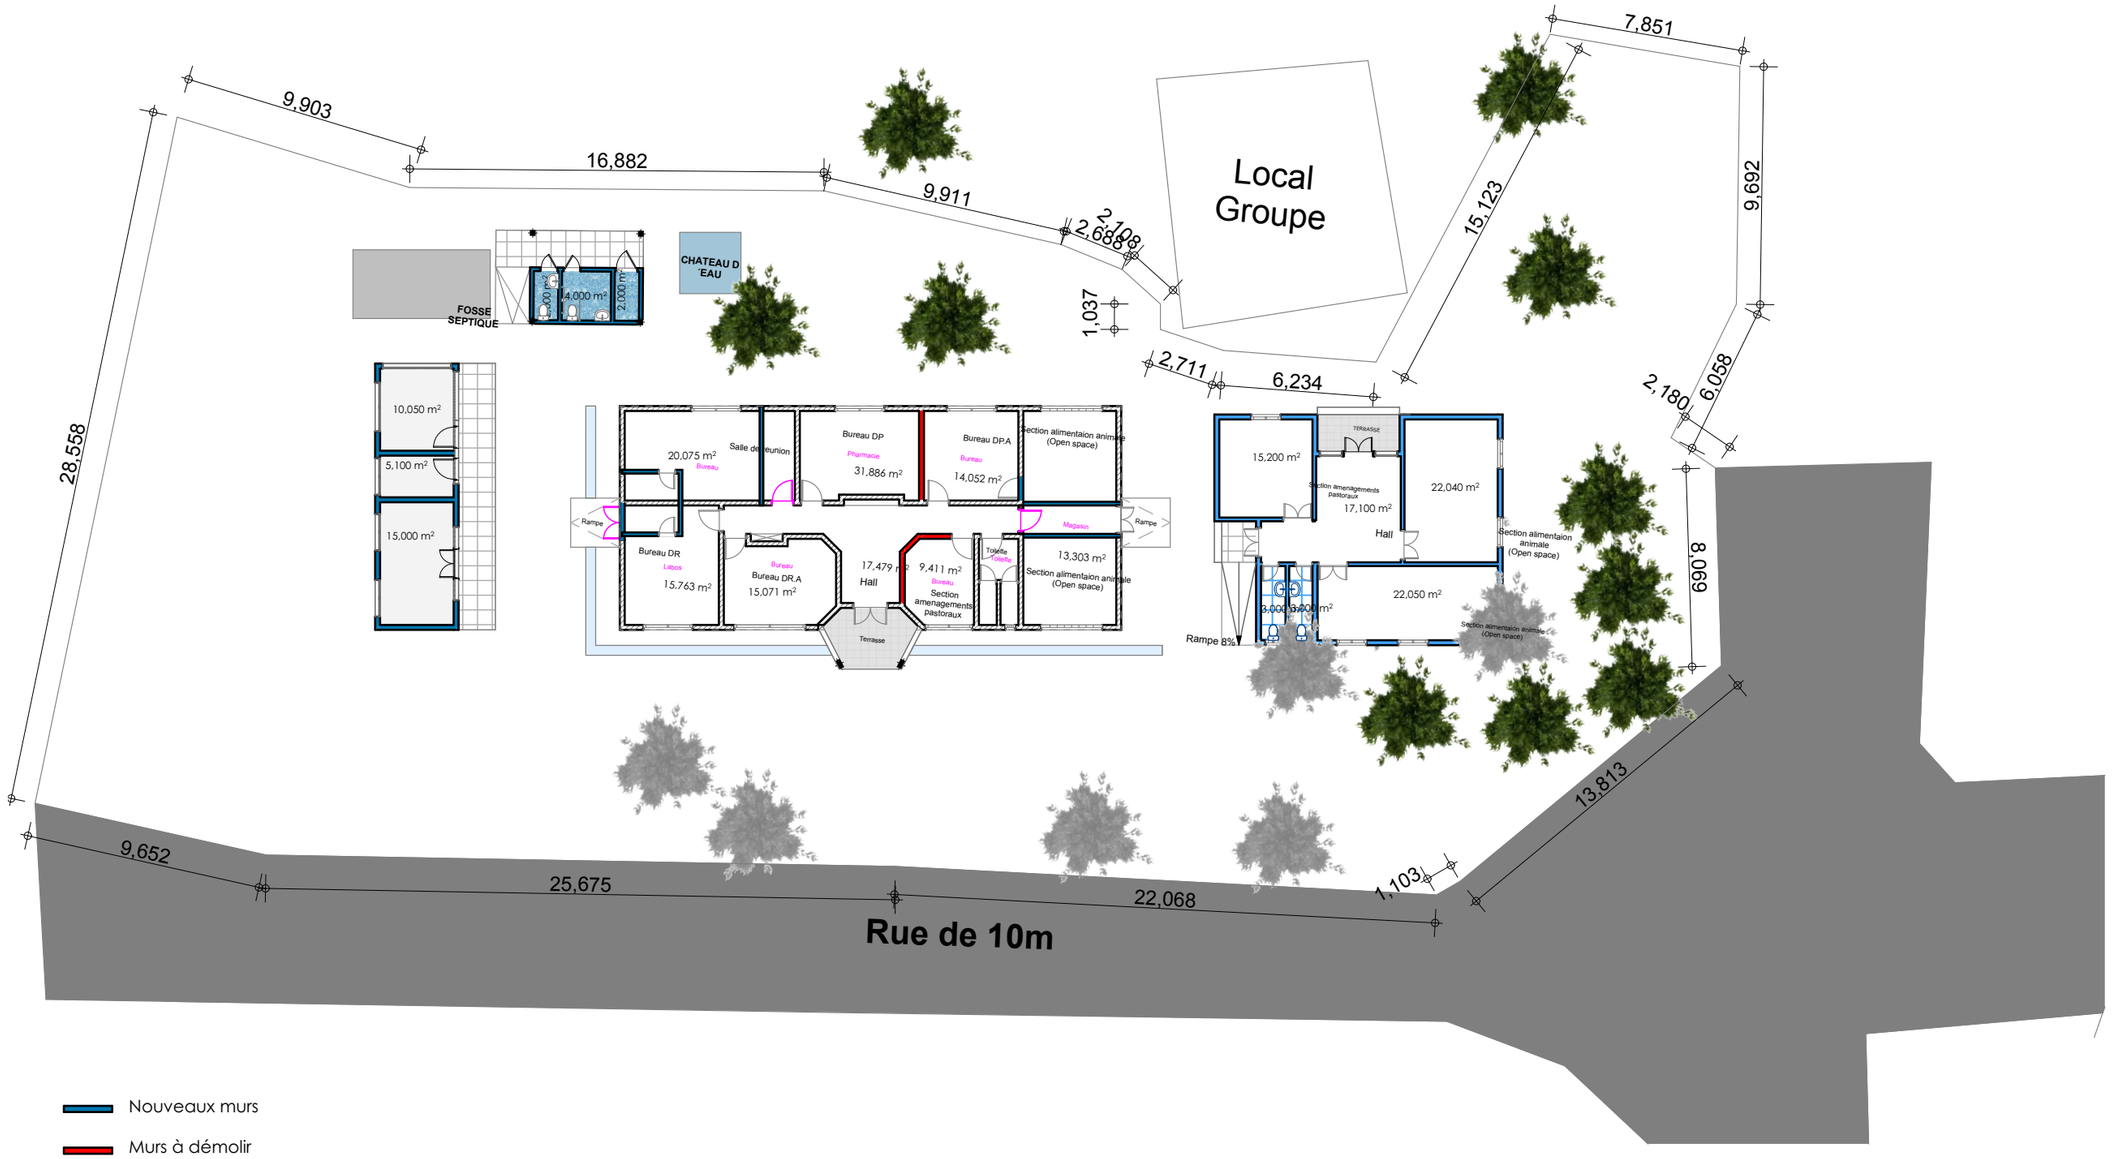

DIRECTION REGIONALE DE L'ELEVAGE DE LABE

PLAN D'ENSEMBLE DE DEMOLITION ET DE CONSTRUCTION ET DE CONSTRUCTION



PEFFAG

Projet d'Etablissement des Fondamentaux de la Filière Avicole en Guinée

COMPOSANTE 4

Maitre d'Ouvrage :

MINISTERE DE L'ELEVAGE

Maitre d'Ouvrage Délégué:

EXPERTISE FRANCE

Financement:

Agence Francaise de Developpement AFD


Maîtrise d'Oeuvre:

CAAT

Cabinet d'Architecture et d'Assistance technique

Adresse: NONGO, Ratoma, Conakry Guinée
E-mail: caatguinee.arch@gamil.com
Tel: (+224) 628 00 32 40 - 664 55 73 63
Site: www.caat-architecture.com

DATE DE MODIFICATION	03/08/2026
CONÇU PAR	Archi. Ibrahima Soumah
VERIFIE PAR	Archi. Paul Savoie
APPROUVE PAR	CAAT Architecture
SITE / BLOC	DIRECTION REGIONALE DE L'ELEVAGE DE LABE
SOURCE: Architecture	TITRE DU PLAN:
ECHELLE: 1:250, 1:200	PLAN D'ENSEMBLE DE DEMOLITION ET DE CONSTRUCTION ET DE CONSTRUCTION
DATE DE CREATION: 14/11/2023	
PHASE	APD

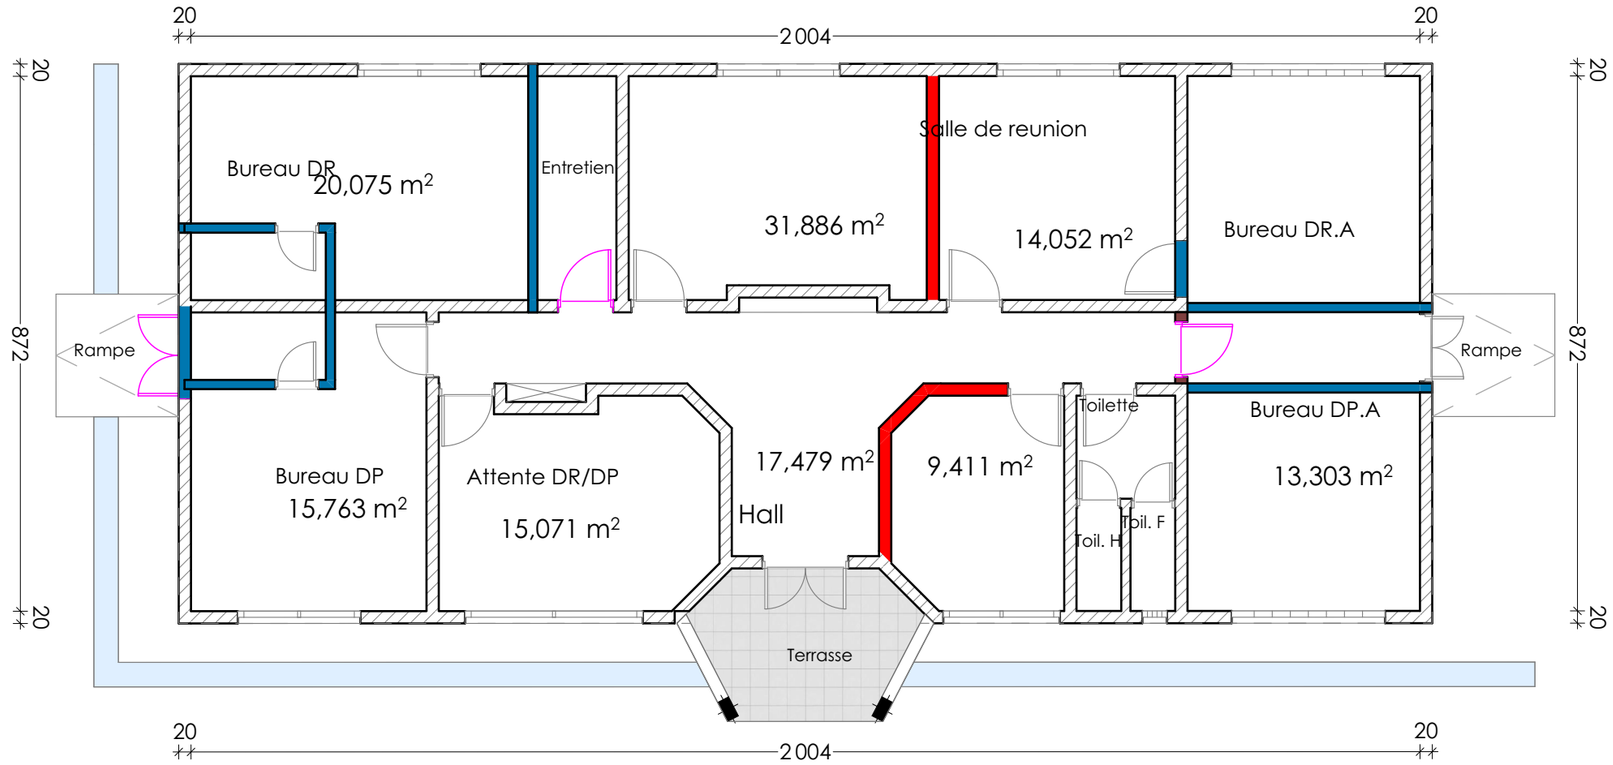

Nouveaux murs

Murs à démolir

Murs existant

Arbres existants

Arbres à abattres

N

DIRECTION REGIONALE DE L'ELEVAGE DE LABE

PLAN DE DEMOLITION ET DE CONSTRUCTION



PEFFAG

Projet d'Etablissement des Fondamentaux de la Filière Avicole en Guinée

COMPOSANTE 4

Maitre d'Ouvrage :

MINISTERE DE L'ELEVAGE

Maitre d'Ouvrage Délégué:

EXPERTISE FRANCE

Financement:

Agence Francaise de Developpement AFD

Maîtrise d'Oeuvre:

CAAT

Cabinet d'Architecture et d'Assistance technique

Adresse: NONGO, Ratoma, Conakry Guinée
E-mail: caatguinee.arch@gamil.com
Tel: (+224) 628 00 32 40 - 664 55 73 63
Site: www.caat-architecture.com

DATE DE MODIFICATION	03/08/2026
CONÇU PAR	Archi. Ibrahima Soumah
VERIFIE PAR	Archi. Paul Savoie
APPROUVE PAR	CAAT Architecture
SITE / BLOC	DIRECTION REGIONALE DE L'ELEVAGE DE LABE
SOURCE: Architecture	TITRE DU PLAN:
ECHELLE: 1:175, 1:100, 1:582	PLAN DE DEMOLITION ET DE CONSTRUCTION
DATE DE CREATION: 14/11/2023	
PHASE	APD



DIRECTION REGIONALE DE L'ELEVAGE DE LABE

PLAN D'ENSEMBLE



PEFFAG

Projet d'Etablissement des Fondamentaux de la Filière Avicole en Guinée

COMPOSANTE 4

Maitre d'Ouvrage :

MINISTERE DE L'ELEVAGE

Maitre d'Ouvrage Délégué:

EXPERTISE FRANCE

Financement:

Agence Francaise de Developpement AFD

Maîtrise d'Oeuvre:


CAAT

Cabinet d'Architecture et d'Assistance technique

Adresse: NONGO, Ratoma, Conakry Guinée
E-mail: caatguinee.arch@gamil.com
Tel: (+224) 628 00 32 40 - 664 55 73 63
Site: www.caat-architecture.com

DATE DE MODIFICATION	03/08/2026
CONÇU PAR	Archi. Ibrahima Soumah
VERIFIE PAR	Archi. Paul Savoie
APPROUVE PAR	CAAT Architecture
SITE / BLOC	DIRECTION REGIONALE DE L'ELEVAGE DE LABE
SOURCE: Architecture	TITRE DU PLAN: PLAN D'ENSEMBLE
ECHELLE: 1:200	
DATE DE CREATION: 14/11/2023	
PHASE	APD

BÂTIMENT PRINCIPAL

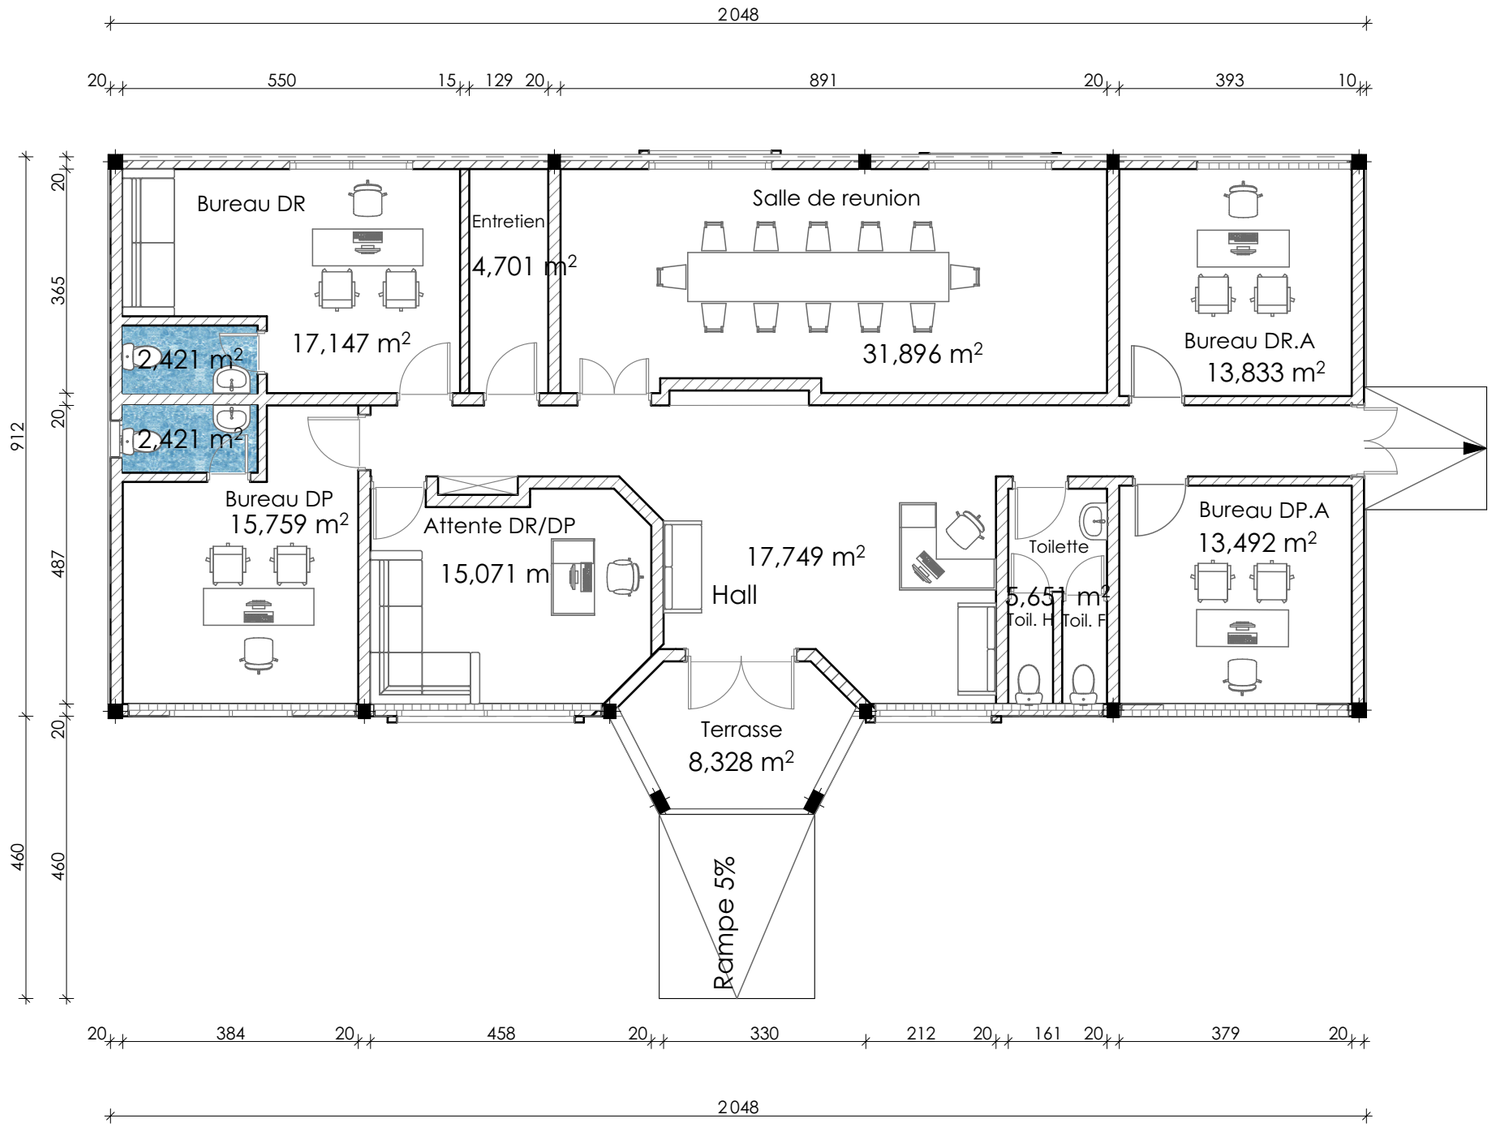

N⁰	DESIGNATION	SURFACE
BATIMENT EXISTANT		
9	BUREAU DIRECTEUR REGIONAL	20,09 m²
10	BUREAU DIRECTEUR PREFECTORAL	18,69 m²
11	ATTENTE DIRECTEURS REGIONAL/ PREFECTORAL	15,07 m²
12	HALL D'ACCEUIL ET ORIENTATION	17,75 m²
13	SALLE DE REUNION	30,90 m²
14	BUREAU DIRECTEUR REGIONAL ADJOINT	30,90 m²
15	BUREAU DIRECTEUR PREFECTORAL ADJOINT	13,49 m²
16	LOCAL ENTRETIEN	4,70 m²
17	TOILETTES HOMMES + FEMMES	5,65 m²

DIRECTION REGIONALE DE L'ELEVAGE DE LABE

VUE EN PLAN AMENAGE DU BATIMENT EXISTANT

N



PEFFAG

Projet d'Etablissement des Fondamentaux de la Filière Avicole en Guinée

COMPOSANTE 4

Maitre d'Ouvrage :

MINISTERE DE L'ELEVAGE

Maitre d'Ouvrage Délégué:

EXPERTISE FRANCE

Financement:

Agence Francaise de Developpement AFD


Maîtrise d'Oeuvre:

CAAT

Cabinet d'Architecture et d'Assistance technique

Adresse: NONGO, Ratoma, Conakry Guinée
E-mail: caatguinee.arch@gamil.com
Tel: (+224) 628 00 32 40 - 664 55 73 63
Site: www.caat-architecture.com

DATE DE MODIFICATION	03/08/2026
CONÇU PAR	Archi. Ibrahima Soumah
VERIFIE PAR	Archi. Paul Savoie
APPROUVE PAR	CAAT Architecture
SITE / BLOC	DIRECTION REGIONALE DE L'ELEVAGE DE LABE
SOURCE: Architecture	TITRE DU PLAN: VUE EN PLAN AMENAGE DU BATIMENT EXISTANT
ECHELLE: 1:100	
DATE DE CREATION: 14/11/2023	
PHASE	APD

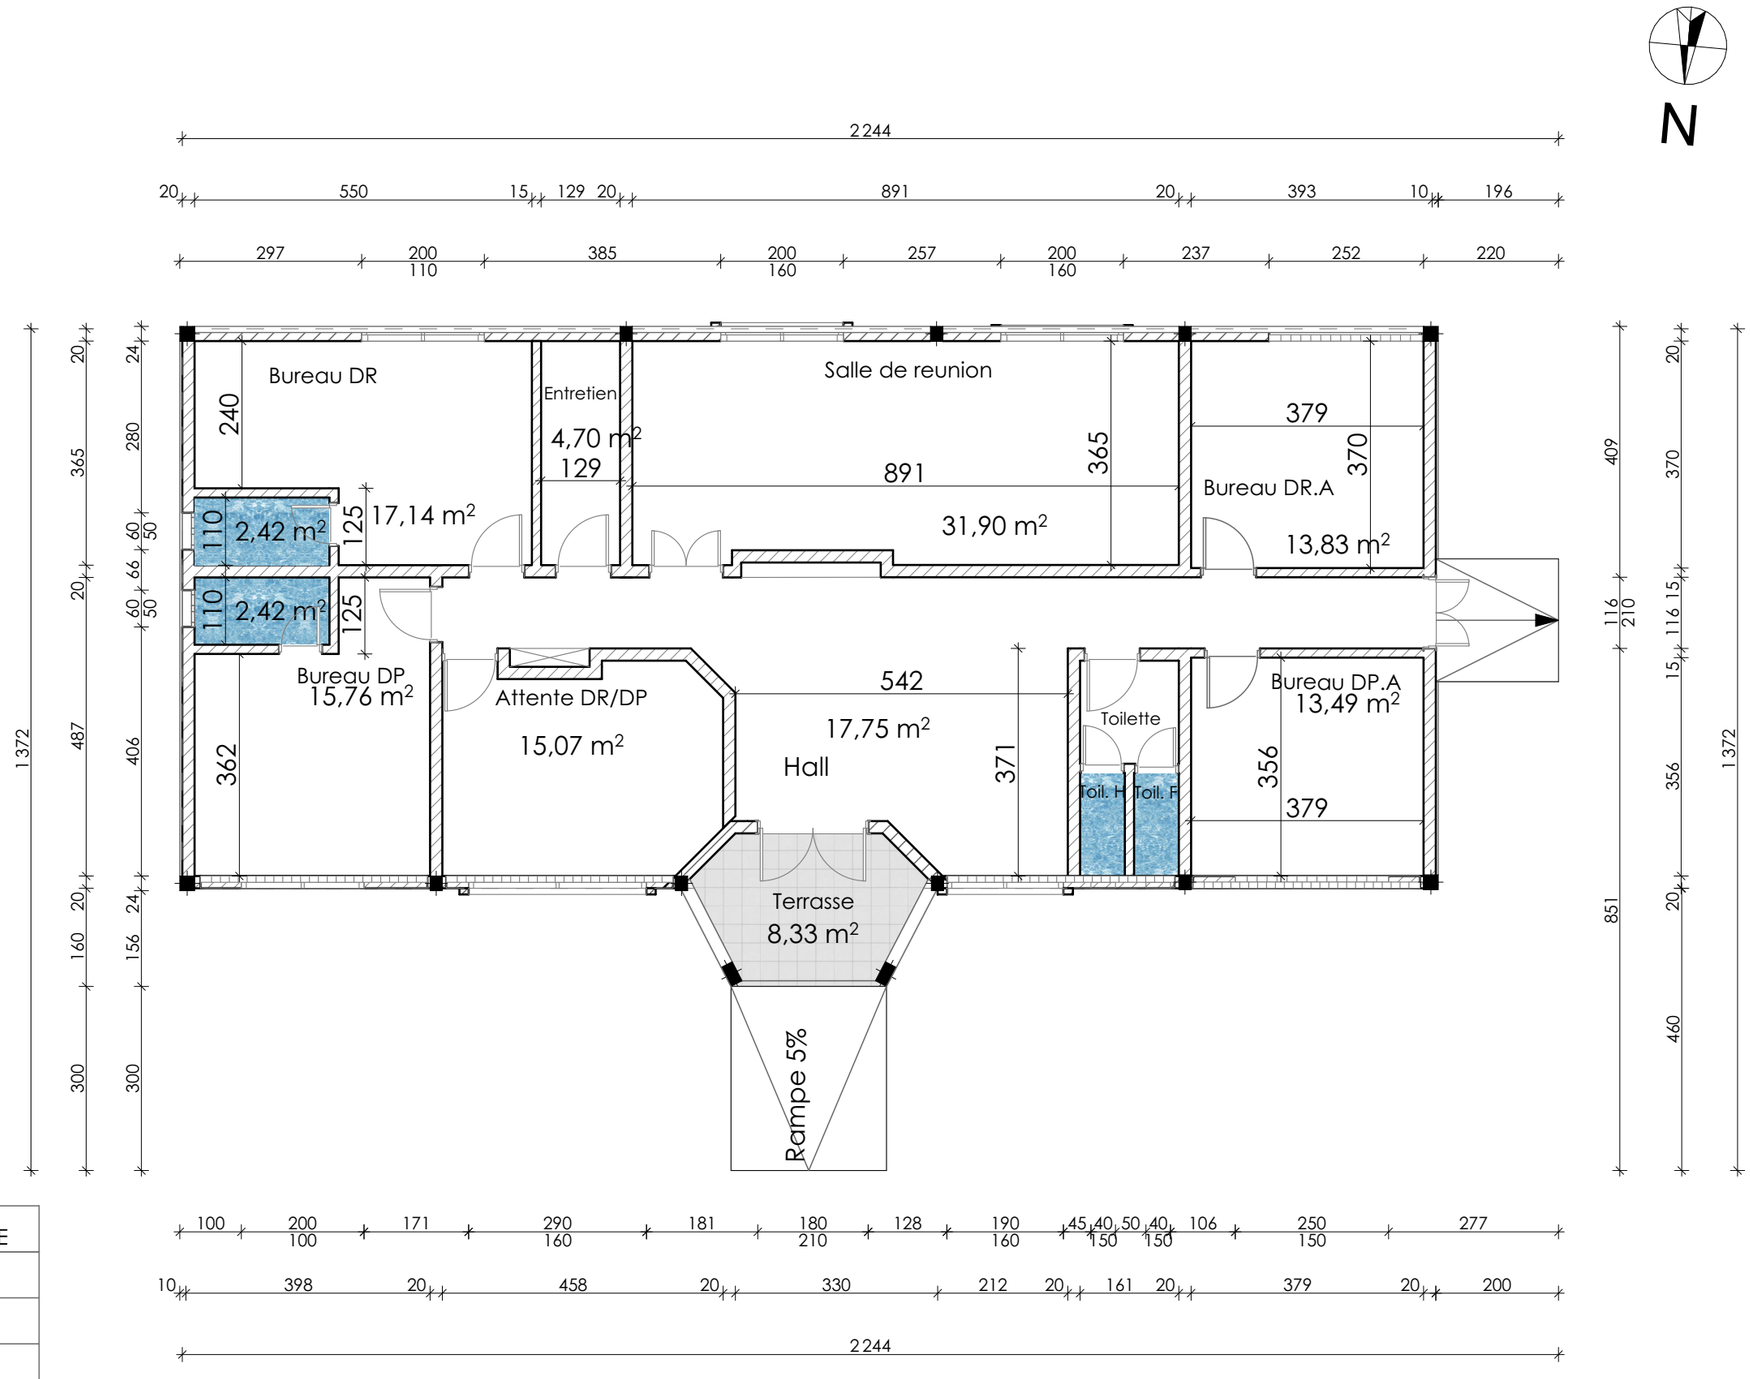

N⁰	DESIGNATION	SURFACE
BATIMENT EXISTANT		
9	BUREAU DIRECTEUR REGIONAL	20,09 m²
10	BUREAU DIRECTEUR PREFECTORAL	18,69 m²
11	ATTENTE DIRECTEURS REGIONAL/ PREFECTORAL	15,07 m²
12	HALL D'ACCEUIL ET ORIENTATION	17,75 m²
13	SALLE DE REUNION	30,90 m²
14	BUREAU DIRECTEUR REGIONAL ADJOINT	30,90 m²
15	BUREAU DIRECTEUR PREFECTORAL ADJOINT	13,49 m²
16	LOCAL ENTRETIEN	4,70 m²
17	TOILETTES HOMMES + FEMMES	5,65 m²

DIRECTION REGIONALE DE L'ELEVAGE DE LABE

VUE EN PLAN COTE DU BATIMENT EXISTANT



PEFFAG

Projet d'Etablissement des Fondamentaux de la Filière Avicole en Guinée

COMPOSANTE 4

Maitre d'Ouvrage :

MINISTERE DE L'ELEVAGE

Maitre d'Ouvrage Délégué:

EXPERTISE FRANCE

Financement:

Agence Francaise de Developpement AFD


Maîtrise d'Oeuvre:

CAAT

Cabinet d'Architecture et d'Assistance technique

Adresse: NONGO, Ratoma, Conakry Guinée
E-mail: caatguinee.arch@gamil.com
Tel: (+224) 628 00 32 40 - 664 55 73 63
Site: www.caat-architecture.com

DATE DE MODIFICATION	03/08/2026
CONÇU PAR	Archi. Ibrahima Soumah
VERIFIE PAR	Archi. Paul Savoie
APPROUVE PAR	CAAT Architecture
SITE / BLOC	DIRECTION REGIONALE DE L'ELEVAGE DE LABE
SOURCE: Architecture	TITRE DU PLAN: VUE EN PLAN COTE DU BATIMENT EXISTANT
ECHELLE: 1:100	
DATE DE CREATION: 14/11/2023	
PHASE	APD

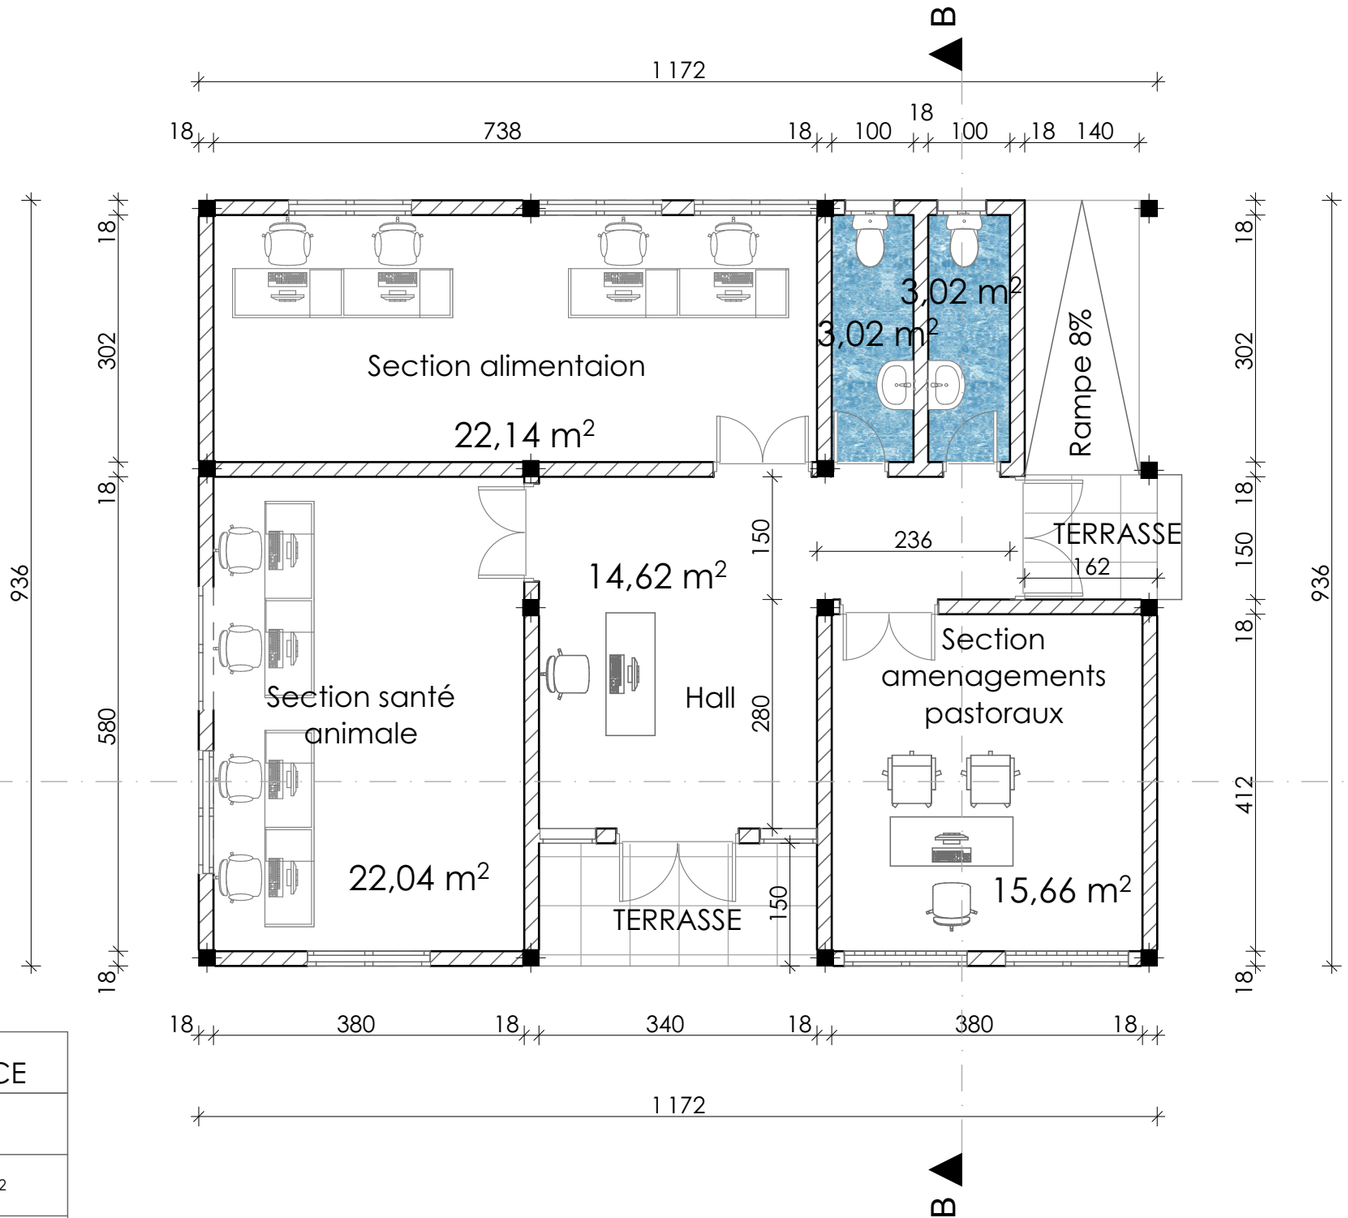

N⁰	DESIGNATION	SURFACE
BATIMENT EXTENSION		
1	SECTION ALIMENTATION	22,14 m²
2	SECTION AMENAGEMENTS PASTORAUX	15,66 m²
3	SECTION SANTE ANIMALE	22,04 m²
4	HALL D'ACCEUIL ET ORIENTATION	14,62 m²
5	TOILETTES HOMMES + FEMMES	6,04 m²

DIRECTION REGIONALE DE L'ELEVAGE DE LABE

VUE EN PLAN AMENAGE DU BATIMENT EXTENSION



PEFFAG

Projet d'Etablissement des Fondamentaux de la Filière Avicole en Guinée

COMPOSANTE 4

Maitre d'Ouvrage :

MINISTERE DE L'ELEVAGE

Maitre d'Ouvrage Délégué:

EXPERTISE FRANCE

Financement:

Agence Francaise de Developpement AFD


Maîtrise d'Oeuvre:

CAAT

Cabinet d'Architecture et d'Assistance technique

Adresse: NONGO, Ratoma, Conakry Guinée
E-mail: caatguinee.arch@gamil.com
Tel: (+224) 628 00 32 40 - 664 55 73 63
Site: www.caat-architecture.com

DATE DE MODIFICATION	03/08/2026
CONÇU PAR	Archi. Ibrahima Soumah
VERIFIE PAR	Archi. Paul Savoie
APPROUVE PAR	CAAT Architecture
SITE / BLOC	DIRECTION REGIONALE DE L'ELEVAGE DE LABE
SOURCE: Architecture	TITRE DU PLAN:
ECHELLE: 1:75	VUE EN PLAN AMENAGE DU BATIMENT EXTENSION
DATE DE CREATION: 14/11/2023	
PHASE	APD

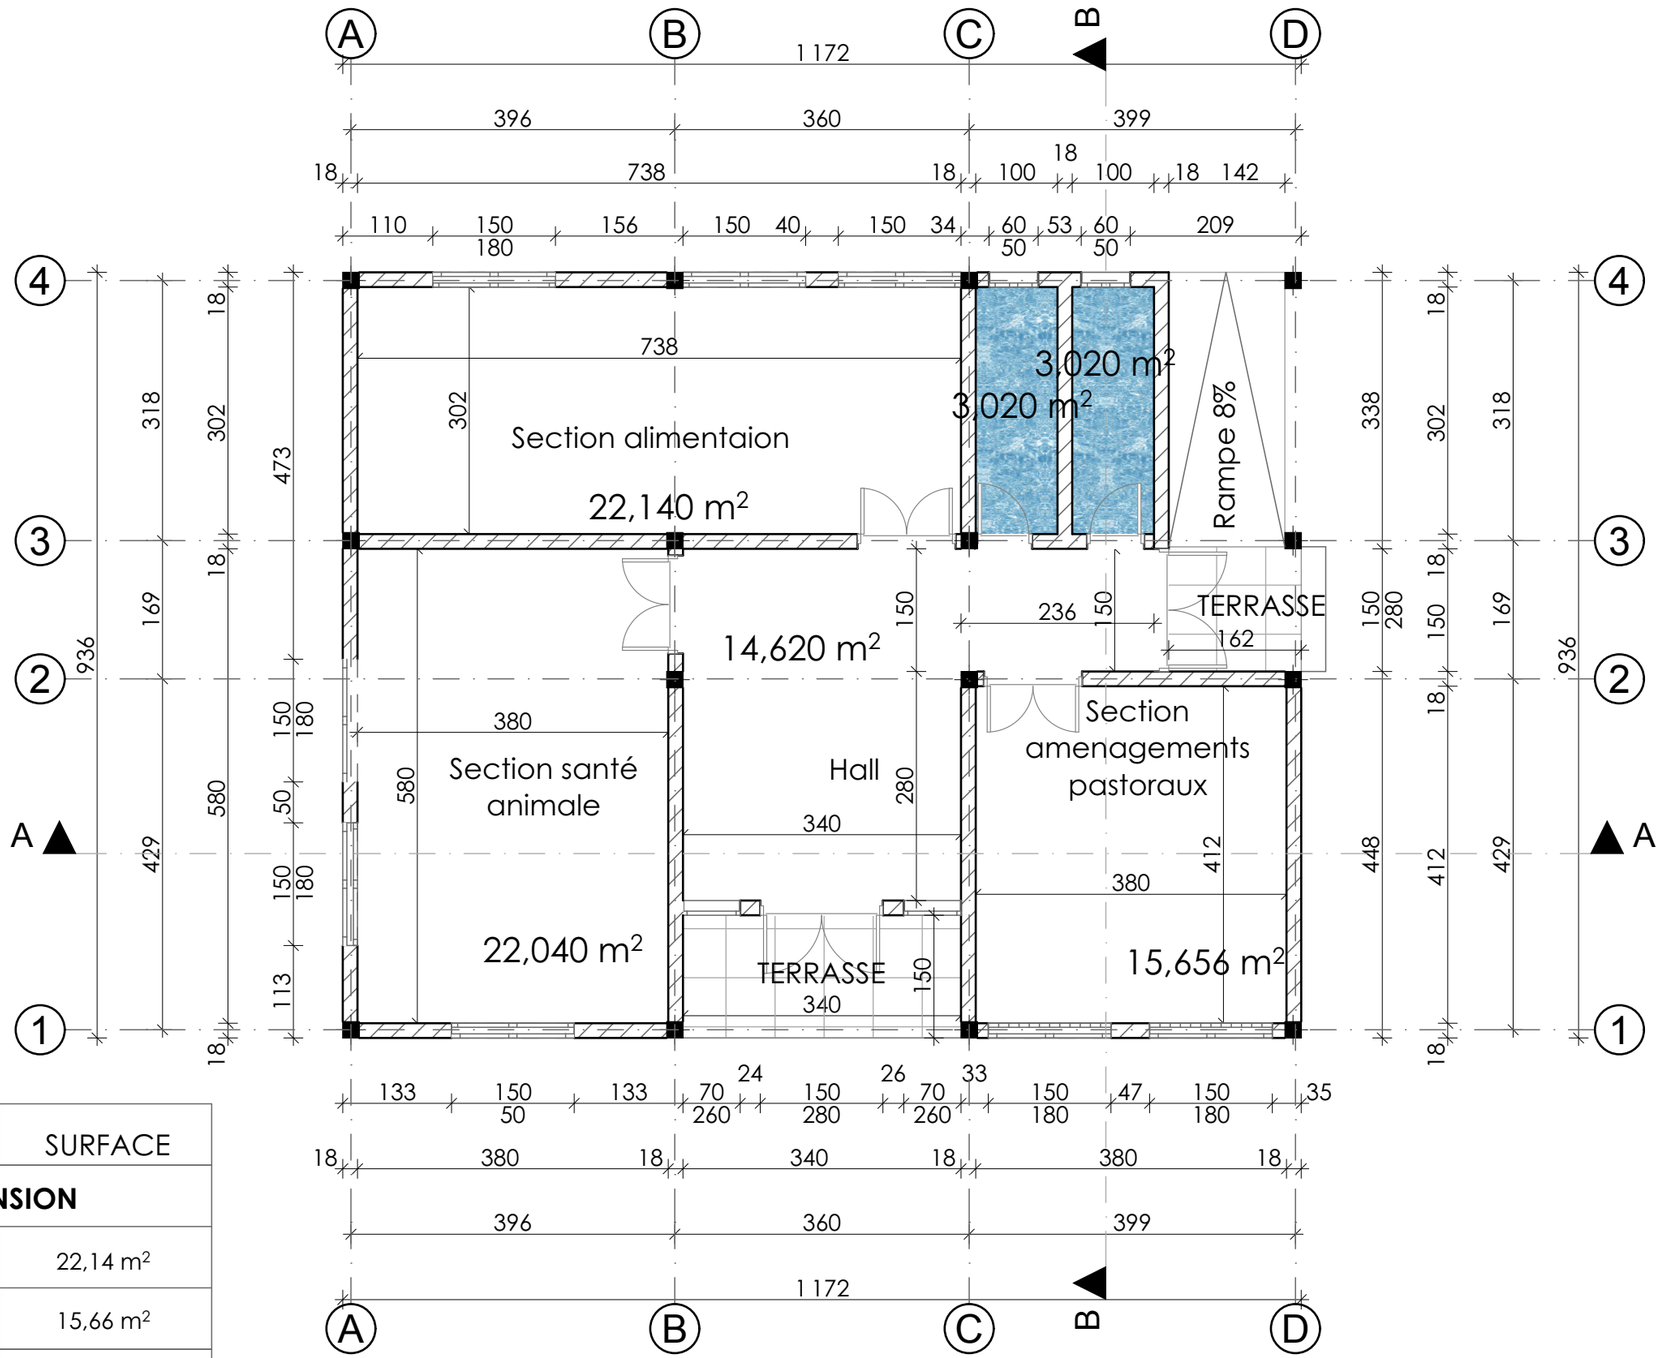

N⁰	DESIGNATION	SURFACE
BATIMENT EXTENSION		
1	SECTION ALIMENTATION	22,14 m²
2	SECTION AMENAGEMENTS PASTORAUX	15,66 m²
3	SECTION SANTE ANIMALE	22,04 m²
4	HALL D'ACCEUIL ET ORIENTATION	14,62 m²
5	TOILETTES HOMMES + FEMMES	6,04 m²

DIRECTION REGIONALE DE L'ELEVAGE DE LABE

VUE EN PLAN COTE DU BATIMENT D'EXTENSION



PEFFAG

Projet d'Etablissement des Fondamentaux de la Filière Avicole en Guinée

COMPOSANTE 4

Maitre d'Ouvrage :

MINISTERE DE L'ELEVAGE

Maitre d'Ouvrage Délégué:

EXPERTISE FRANCE

Financement:

Agence Francaise de Developpement AFD

Maîtrise d'Oeuvre:

CAAT

Cabinet d'Architecture et d'Assistance technique

Adresse: NONGO, Ratoma, Conakry Guinée
E-mail: caatguinee.arch@gamil.com
Tel: (+224) 628 00 32 40 - 664 55 73 63
Site: www.caat-architecture.com

DATE DE MODIFICATION	03/08/2026
CONÇU PAR	Archi. Ibrahima Soumah
VERIFIE PAR	Archi. Paul Savoie
APPROUVE PAR	CAAT Architecture
SITE / BLOC	DIRECTION REGIONALE DE L'ELEVAGE DE LABE
SOURCE: Architecture	TITRE DU PLAN:
ECHELLE: 1:75	VUE EN PLAN COTE DU BATIMENT D'EXTENSION
DATE DE CREATION: 14/11/2023	
PHASE	APD



FACADE PRINCIPALE



FACADE POSTERIEURE

DIRECTION REGIONALE DE L'ELEVAGE DE LABE

FACADES



PEFFAG

Projet d'Etablissement des Fondamentaux de la Filière Avicole en Guinée

COMPOSANTE 4

Maitre d'Ouvrage :

MINISTERE DE L'ELEVAGE

Maitre d'Ouvrage Délégué:

EXPERTISE FRANCE

Financement:

Agence Francaise de Developpement AFD


Maîtrise d'Oeuvre:

CAAT


Cabinet d'Architecture et d'Assistance technique

Adresse: NONGO, Ratoma, Conakry Guinée
E-mail: caatguinee.arch@gamil.com
Tel: (+224) 628 00 32 40 - 664 55 73 63
Site: www.caat-architecture.com

DATE DE MODIFICATION	03/08/2026
CONÇU PAR	Archi. Ibrahima Soumah
VERIFIE PAR	Archi. Paul Savoie
APPROUVE PAR	CAAT Architecture
SITE / BLOC	DIRECTION REGIONALE DE L'ELEVAGE DE LABE
SOURCE: Architecture	TITRE DU PLAN: FACADES
ECHELLE: 1:75	
DATE DE CREATION: 14/11/2023	
PHASE	APD

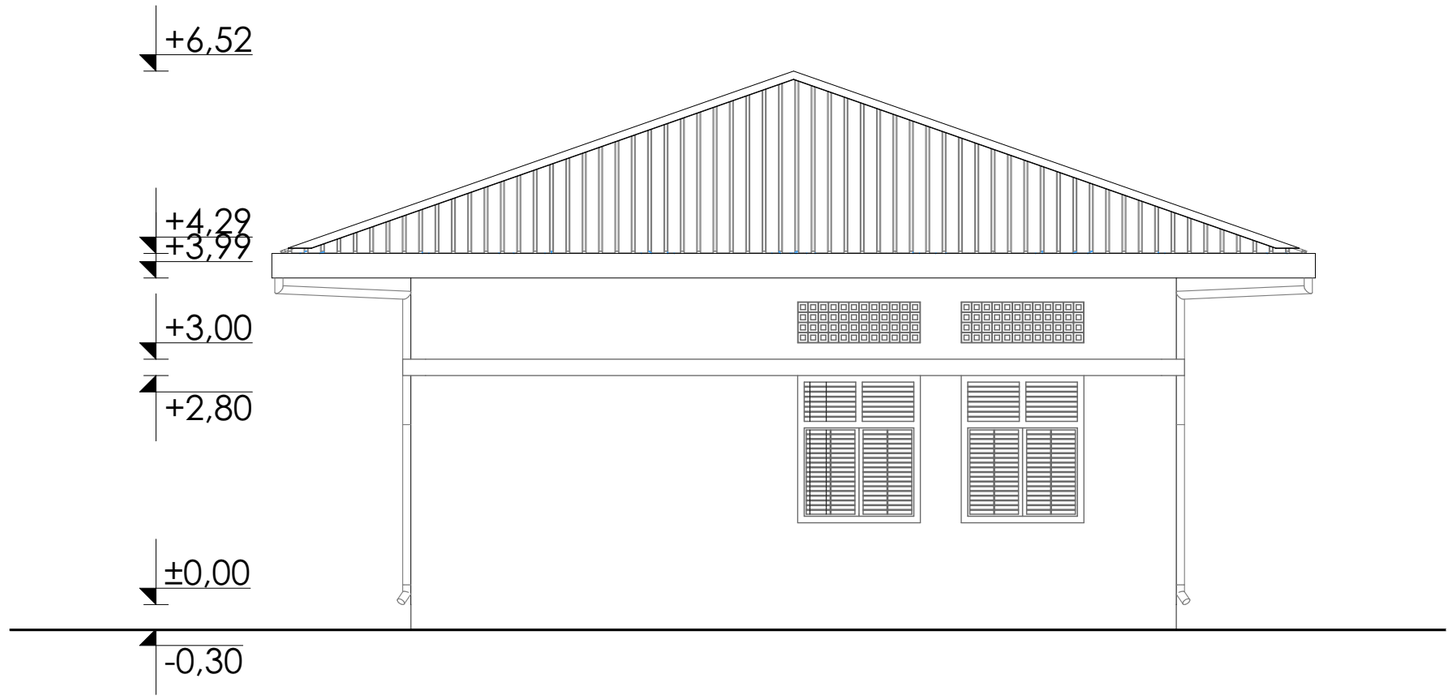

FACADE LATERALE GAUCHE

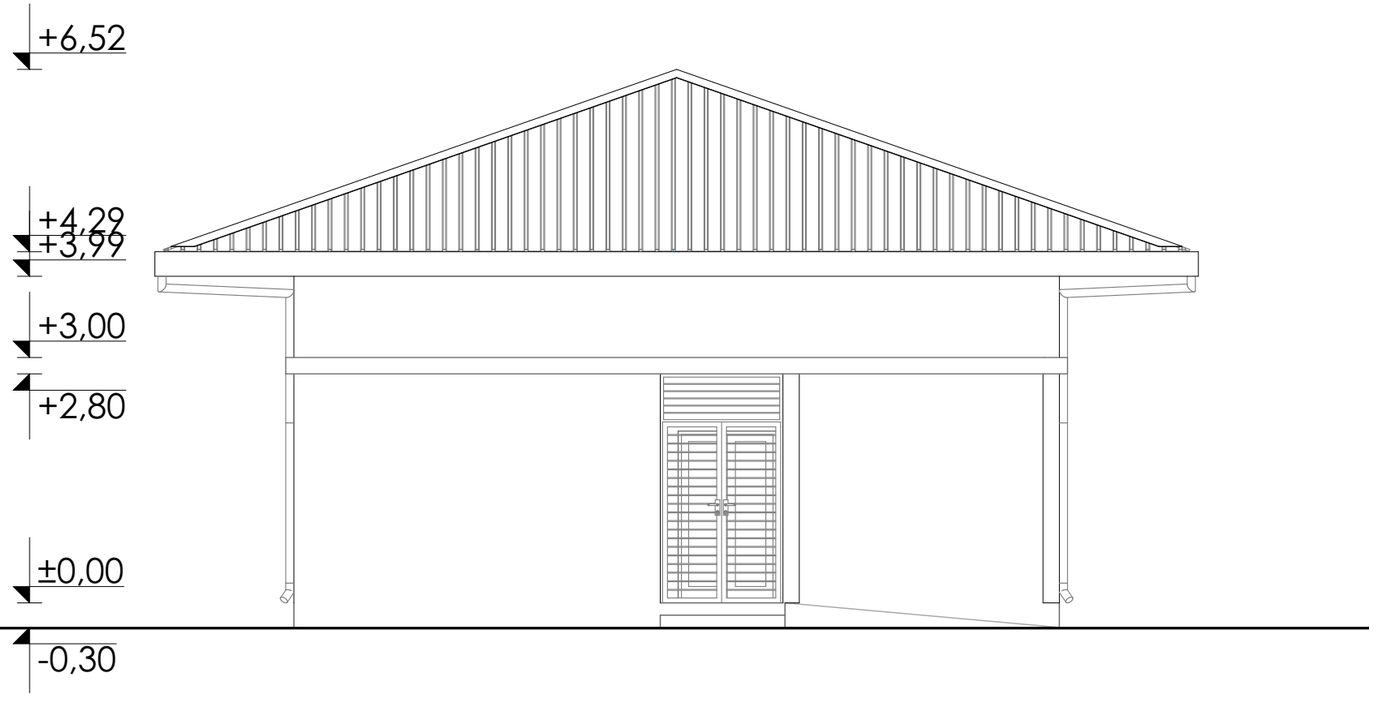

FACADE LATERALE DROITE

DIRECTION REGIONALE DE L'ELEVAGE DE LABE

FACADES

N



PEFFAG

Projet d'Etablissement des Fondamentaux de la Filière Avicole en Guinée

COMPOSANTE 4

Maitre d'Ouvrage :

MINISTERE DE L'ELEVAGE

RÉPUBLIQUE DE GUINÉE · MINISTÈRE DE L'ÉLEVAGE

Maitre d'Ouvrage Délégué:

EXPERTISE FRANCE

EXPERTISE FRANCE GROUPE AFD

Financement:

Agence Francaise de Developpement AFD

AFD AGENCE FRANÇAISE DE DÉVELOPPEMENT

RÉPUBLIQUE FRANÇAISE

Maîtrise d'Oeuvre:

CAAT


Cabinet d'Architecture et d'Assistance technique

Adresse: NONGO, Ratoma, Conakry Guinée
E-mail: caatguinee.arch@gamil.com
Tel: (+224) 628 00 32 40 - 664 55 73 63
Site: www.caat-architecture.com

CAAT CABINET D'ARCHITECTURE

DATE DE MODIFICATION	03/08/2026
CONÇU PAR	Archi. Ibrahima Soumah
VERIFIE PAR	Archi. Paul Savoie
APPROUVE PAR	CAAT Architecture
SITE / BLOC	DIRECTION REGIONALE DE L'ELEVAGE DE LABE
SOURCE: Architecture	TITRE DU PLAN:
ECHELLE: 1:75	FACADES
DATE DE CREATION: 14/11/2023	
PHASE	APD

N

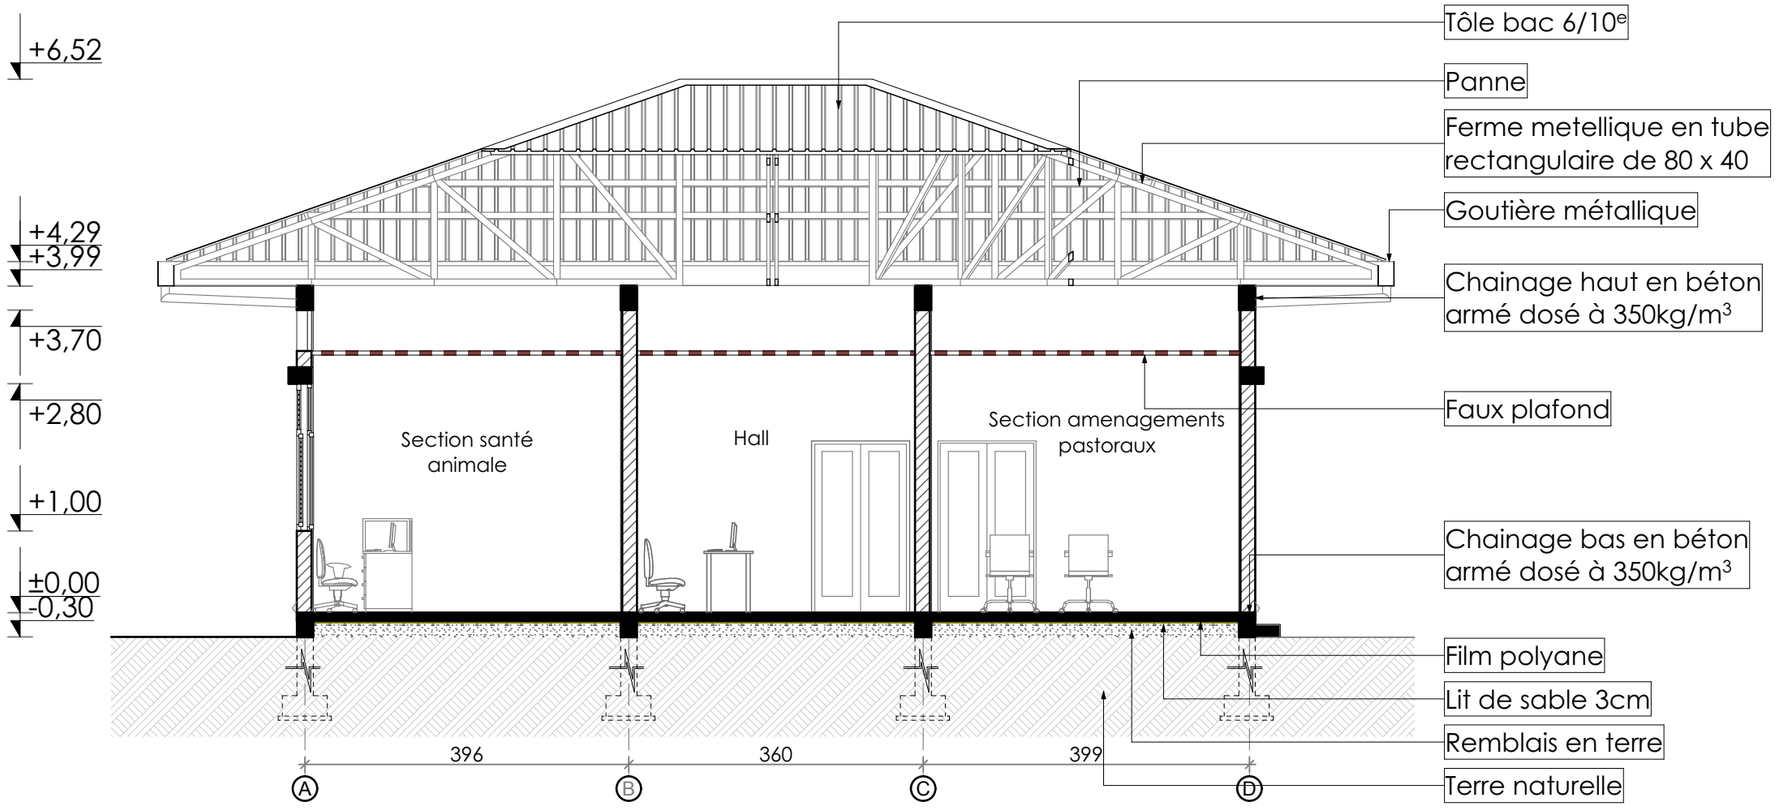

DIRECTION REGIONALE DE L'ELEVAGE DE LABE

COUPE A-A

N



PEFFAG

Projet d'Etablissement des Fondamentaux de la Filière Avicole en Guinée

COMPOSANTE 4

Maitre d'Ouvrage :

MINISTERE DE L'ELEVAGE

Maitre d'Ouvrage Délégué:

EXPERTISE FRANCE

Financement:

Agence Francaise de Developpement AFD

Maîtrise d'Oeuvre:


CAAT

Cabinet d'Architecture et d'Assistance technique

Adresse: NONGO, Ratoma, Conakry Guinée
E-mail: caatguinee.arch@gamil.com
Tel: (+224) 628 00 32 40 - 664 55 73 63
Site: www.caat-architecture.com

DATE DE MODIFICATION	03/08/2026
CONÇU PAR	Archi. Ibrahima Soumah
VERIFIE PAR	Archi. Paul Savoie
APPROUVE PAR	CAAT Architecture
SITE / BLOC	DIRECTION REGIONALE DE L'ELEVAGE DE LABE
SOURCE: Architecture	TITRE DU PLAN:
ECHELLE: 1:75	COUPE A-A
DATE DE CREATION: 14/11/2023	
PHASE	APD

N

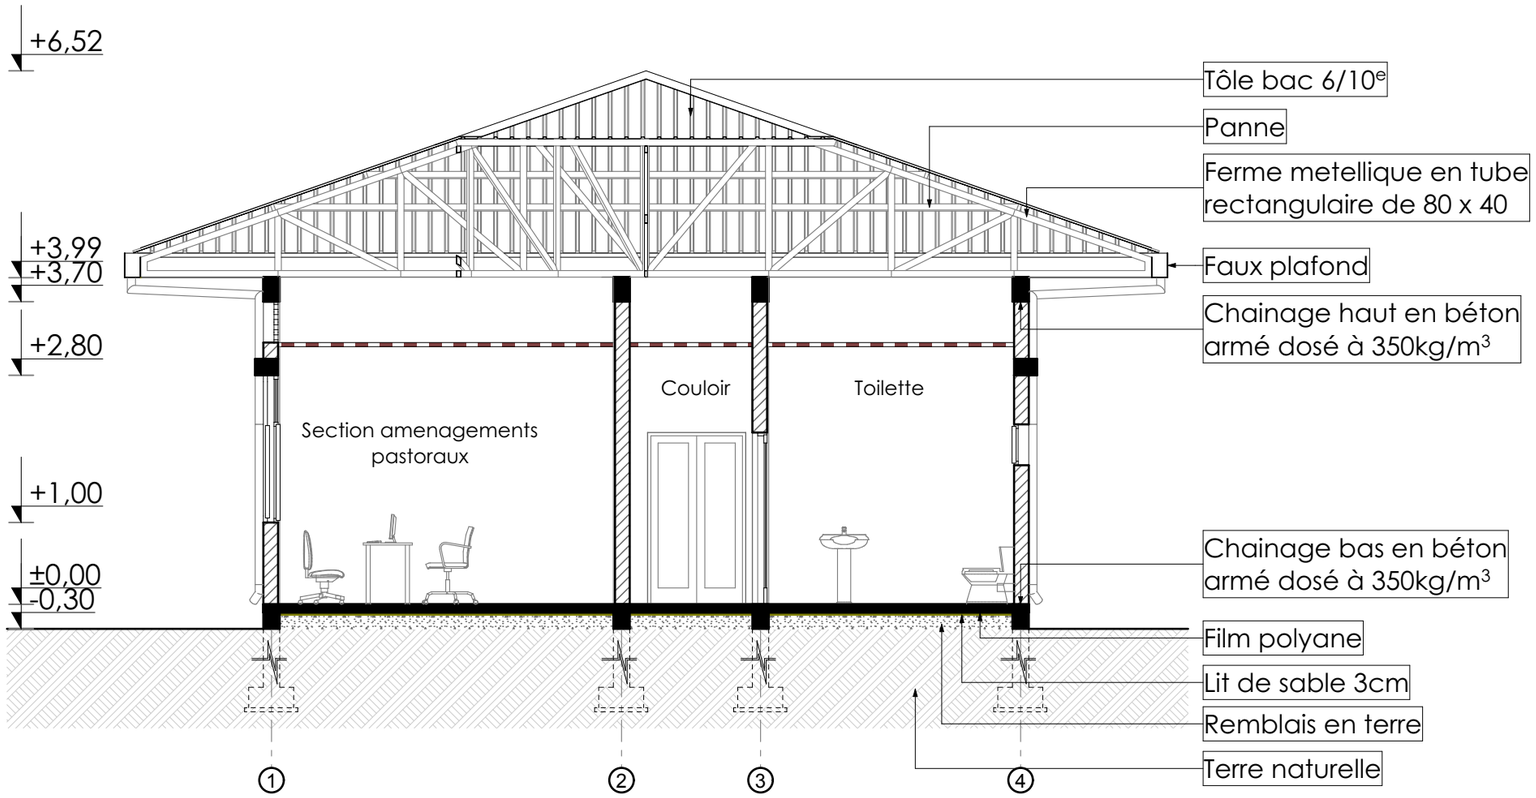

DIRECTION REGIONALE DE L'ELEVAGE DE LABE

COUPE B-B

N



PEFFAG

Projet d'Etablissement des Fondamentaux de la Filière Avicole en Guinée

COMPOSANTE 4

Maitre d'Ouvrage :

MINISTERE DE L'ELEVAGE

Maitre d'Ouvrage Délégué:

EXPERTISE FRANCE

Financement:

Agence Francaise de Developpement AFD


Maîtrise d'Oeuvre:

CAAT

Cabinet d'Architecture et d'Assistance technique

Adresse: NONGO, Ratoma, Conakry Guinée
E-mail: caatguinee.arch@gamil.com
Tel: (+224) 628 00 32 40 - 664 55 73 63
Site: www.caat-architecture.com

DATE DE MODIFICATION	03/08/2026
CONÇU PAR	Archi. Ibrahima Soumah
VERIFIE PAR	Archi. Paul Savoie
APPROUVE PAR	CAAT Architecture
SITE / BLOC	DIRECTION REGIONALE DE L'ELEVAGE DE LABE
SOURCE: Architecture	TITRE DU PLAN: COUPE B-B
ECHELLE: 1:75	
DATE DE CREATION: 14/11/2023	
PHASE	APD

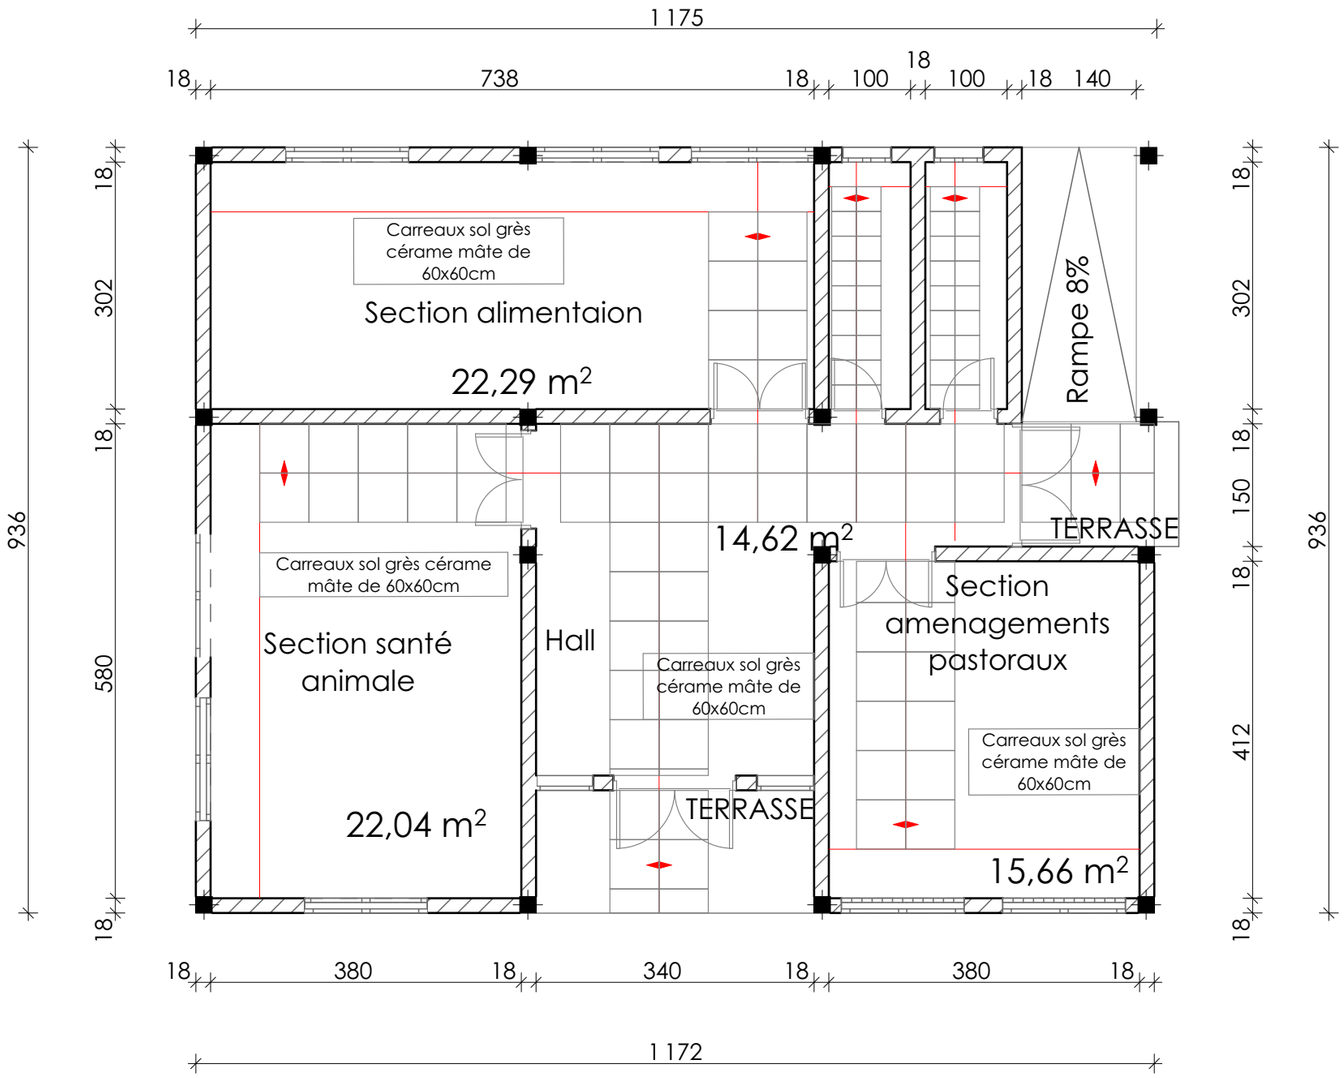

LEGENDE	
———	Axe de distibution
◄►	Point de départ (sens de distribution)
▢	Carreaux sol grès cerame mâte 60x60cm
▢	Carreaux sol mâte 30x30cm

DIRECTION REGIONALE DE L'ELEVAGE DE LABE

PLAN DE CALEPINAGE SOL BATIMENT EXTENSION

N



PEFFAG

Projet d'Etablissement des Fondamentaux de la Filière Avicole en Guinée

COMPOSANTE 4

Maitre d'Ouvrage :

MINISTERE DE L'ELEVAGE

Maitre d'Ouvrage Délégué:

EXPERTISE FRANCE

Financement:

Agence Francaise de Developpement AFD

Maîtrise d'Oeuvre:

CAAT

Cabinet d'Architecture et d'Assistance technique

Adresse: NONGO, Ratoma, Conakry Guinée
E-mail: caatguinee.arch@gamil.com
Tel: (+224) 628 00 32 40 - 664 55 73 63
Site: www.caat-architecture.com

DATE DE MODIFICATION	03/08/2026
CONÇU PAR	Archi. Ibrahima Soumah
VERIFIE PAR	Archi. Paul Savoie
APPROUVE PAR	CAAT Architecture
SITE / BLOC	DIRECTION REGIONALE DE L'ELEVAGE DE LABE
SOURCE: Architecture	TITRE DU PLAN: PLAN DE CALEPINAGE SOL BATIMENT EXTENSION
ECHELLE: 1:75	
DATE DE CREATION: 14/11/2023	
PHASE	APD

PRINCIPE DE POSE DES CARREAUX MURAL:

Pour la pose des carreaux muraux dans une salle il est relativement facile en suivant les quelques étapes clé. Il faut veiller toute fois à bien préparer le support : le mur doit être parfaitement lisse. S'il y en a, des trous on les rebouche avec de l'enduit. Pour le renforcement de l'adhérence du support, le mur est poncé ou griffé sur toute la surface, notamment s'il s'agit d'un ancien carrelage. Pour la pose du carreaux mural, le besoin en matériel est le suivant : des carreaux muraux, évidemment, mais aussi de la colle à carrelage, une carrelette électrique, une spatule crantée, un peigne à colle, une truelle, un mètre, un niveau à bulles, des joints de carrelage, des croisillons, une éponge et un seau d'eau

Il est très important que les dalles de carrelage soient posées bien droites. Pour cela, on prend un niveau à bulle et on matérialise l'axe du mur et à partir de cet axe on trace une autre ligne perpendiculaire à 1m du sol c'est sur cette ligne que la première rangée va être posée. Ensuite, les autres suivront naturellement pour cela la vigilance est de mise lors de cette étape, car une mauvaise mesure de niveau au départ se verra encore plus en haut de votre mur.

Pour que ce soit plus joli, on commence par poser une dalle entière au milieu du mur. Ça nous évitera de nous retrouver avec une fine bande de carreaux tout en bout de mur.

Pour la pose on dépose la colle sur le dos de la dalle, à la truelle, puis peigné avec la spatule crantée, de sorte à créer des rainures dans la colle. Attention à ne pas en mettre trop, on risque de devoir sans cesse enlever le surplus.

Disposez votre carrelage directement sur le mur, avec les mains, en pressant uniformément mais pas trop fort. Si le carreau n'est pas droit, on tapote légèrement celui-ci avec un marteau en caoutchouc pour le redresser. Aux quatre coins de chaque carreau, on place des croisillons pour garder un espace suffisant pour le jointement, et pour tous les poser droit !


Pour réaliser des coupes bien droites, sans risque de casse, on utilise une carrelette. Il faut tout d'abord tracer un trait de découpe au crayon à papier sur le carreau pour qu'il soit aux dimensions souhaitées. Placez ensuite la dalle au bout de la carrelette.

Dans le cas d'une découpe complexe, comme par exemple une prise tombant au milieu d'un carrelage, il sera réalisé à la main avec un coupe-carreau électrique. Une fois que tout est posé, on ôte tous les croisillons et on laisse sécher le travail au moins 12 heures avant de penser aux joints.


Pour faire les joints on applique à la spatule le mortier de joint dans les interstices entre les carreaux, on nettoie les carreaux avec une éponge humide pour enlever le surplus de joint. Ne pas trop tardé car le produit sèche très vite ! Une fois que tous les murs sont jointés, on laisse sécher pendant 24 heures voir 48 heures avant d'utiliser la salle.



Carreau de revêtement mural vitrifié 20 x 40 cm ou 30 x 60 cm

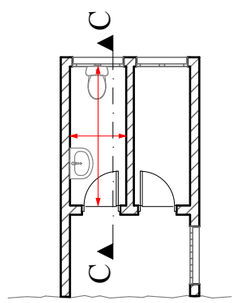

Vue en pan

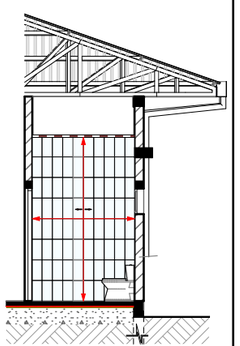

Coupe

PRINCIPE DE POSE DES CARREAUX SOL :

Avant de commencer à poser du carrelage, on vérifie que le support est parfaitement préparé. Il doit être solide, sain, propre, et sec pour une pose de carrelage parfaite !

Pour avoir un dessin bien régulier au sol on procède aux traçages d'axes de pose qui assureront l'alignement des carreaux. En général, on trace deux axes perpendiculaires et la pose est commencée au croisement de ces deux axes.

On commence par matérialiser l'axe de la circulation qu'on projette jusqu'au niveau des portes des salles ou une ligne perpendiculaire va être matérialisée on pose les dalles de part et d'autre de l'axe, comme ça en entrant dans la pièce on ne verra que des dalles entières.

On trace un second axe de pose, perpendiculaire à l'axe de la porte, à une distance de la porte correspondant à un nombre entier de carreaux.

Pour définir avec précision la position du second axe, poser le carrelage à blanc en n'oubliant pas les croisillons (mais si rappelez-vous, les « intercalaires » de l'épaisseur des joints)

Avant toute pose, on mélange les paquets de carrelage pour pallier aux éventuelles différences de teintes, il faut bien évidemment préparez aussi le mortier colle en malaxant la poudre et l'eau selon les préconisations du fabricant.

Pour l'encollage, on étale le mortier-colle avec la truelle au ras du tracé sur une largeur légèrement supérieure à celle de la rangée des carreaux et comprenant 5 ou 6 carreaux. Utilisez une spatule dentée pour strier la couche de colle pour lui donner son épaisseur finale.

On place le premier carreau à l'intersection des axes et veille à ce sa soit bien 'aligner sur les deux traits. Son positionnement conditionne toute la suite. Tapotez avec le maillet en caoutchouc pour le fixer dans la colle.

On répartis ensuite les croisillons à chaque angle du carreau pour anticiper l'espace du joint de carrelage, et poser le deuxième carreau de la même manière, avant le troisième…

On procède ainsi jusqu'à couvrir toute la rangée de carreaux entier en contrôlant à la règle de maçon l'alignement d'ensemble.

Pour les rangées suivantes, dès que la première rangée est placée, le travail devient plus simple et on peut en coller plus de surface.

Pour obtenir un carrelage bien aligné, le joint de carreau doit être régulier. Ce qui se fera sans souci grâce aux croisillons en plastique qui sont placés systématiquement aux coins des carreaux. Ils sont ôtés juste avant que la colle n'ait totalement séché.

Après 24H de séchage, on préparer le mortier de joint. Le produit bien crémeux est posé sur 4 à 5 mètres carrés de surface puis étaler sans attendre avec la raclette en caoutchouc. Elle est passée en diagonale par rapport aux lignes des joints pour éviter de creuser et de bien récupérer le surplus sur les carreaux. L'opération est répétée jusqu'au finish!

Après les 15 à 20 minutes qui suivent on frotte de manière rotative avec des chiffons secs pour enlever la pellicule blanche sur les carreaux. 45 minutes après, on lisse les joints avec une éponge humide.

Après un séchage de 48 heures on peut emménager la pièce!

Il est a noter que cette methode de carrelage sera utilisée pour le carrelage de l'ensemble des Bâtiments du site.

Les carreaux sol en Grès Cèrame Mâte 60 x 60 seront mise en oeuvre dans toutes les salles, circulations intérieure; exeptés les salles d'eaux, Escaliers, circulations extérieure qui seront en Carreaux sol mâte 30 x 30 .



Revêtement sol carreau grés cérame mâte 60 x 60 cm



Revêtement sol mâte 30 x 30 cm

PEFFAG

Projet d'Etablissement des Fondamentaux de la Filière Avicole en Guinée

COMPOSANTE 4

Maitre d'Ouvrage :

MINISTERE DE L'ELEVAGE

Maitre d'Ouvrage Délégué:

EXPERTISE FRANCE

Financement:

Agence Francaise de Developpement AFD

Maîtrise d'Oeuvre:

CAAT


Cabinet d'Architecture et d'Assistance technique

Adresse: NONGO, Ratoma, Conakry Guinée
E-mail: caatguinee.arch@gamil.com
Tel: (+224) 628 00 32 40 - 664 55 73 63
Site: www.caat-architecture.com

DATE DE MODIFICATION	03/08/2026
CONÇU PAR	Archi. Ibrahima Soumah
VERIFIE PAR	Archi. Paul Savoie
APPROUVE PAR	CAAT Architecture
SITE / BLOC	DIRECTION REGIONALE DE L'ELEVAGE DE LABE
SOURCE: Architecture	TITRE DU PLAN:
ECHELLE: 1:120	DETAILS CALEPINAGE SOL ET MURAL
DATE DE CREATION: 14/11/2023	
PHASE	APD

DIRECTION REGIONALE DE L'ELEVAGE DE LABE

DETAILS CALEPINAGE SOL ET MURAL

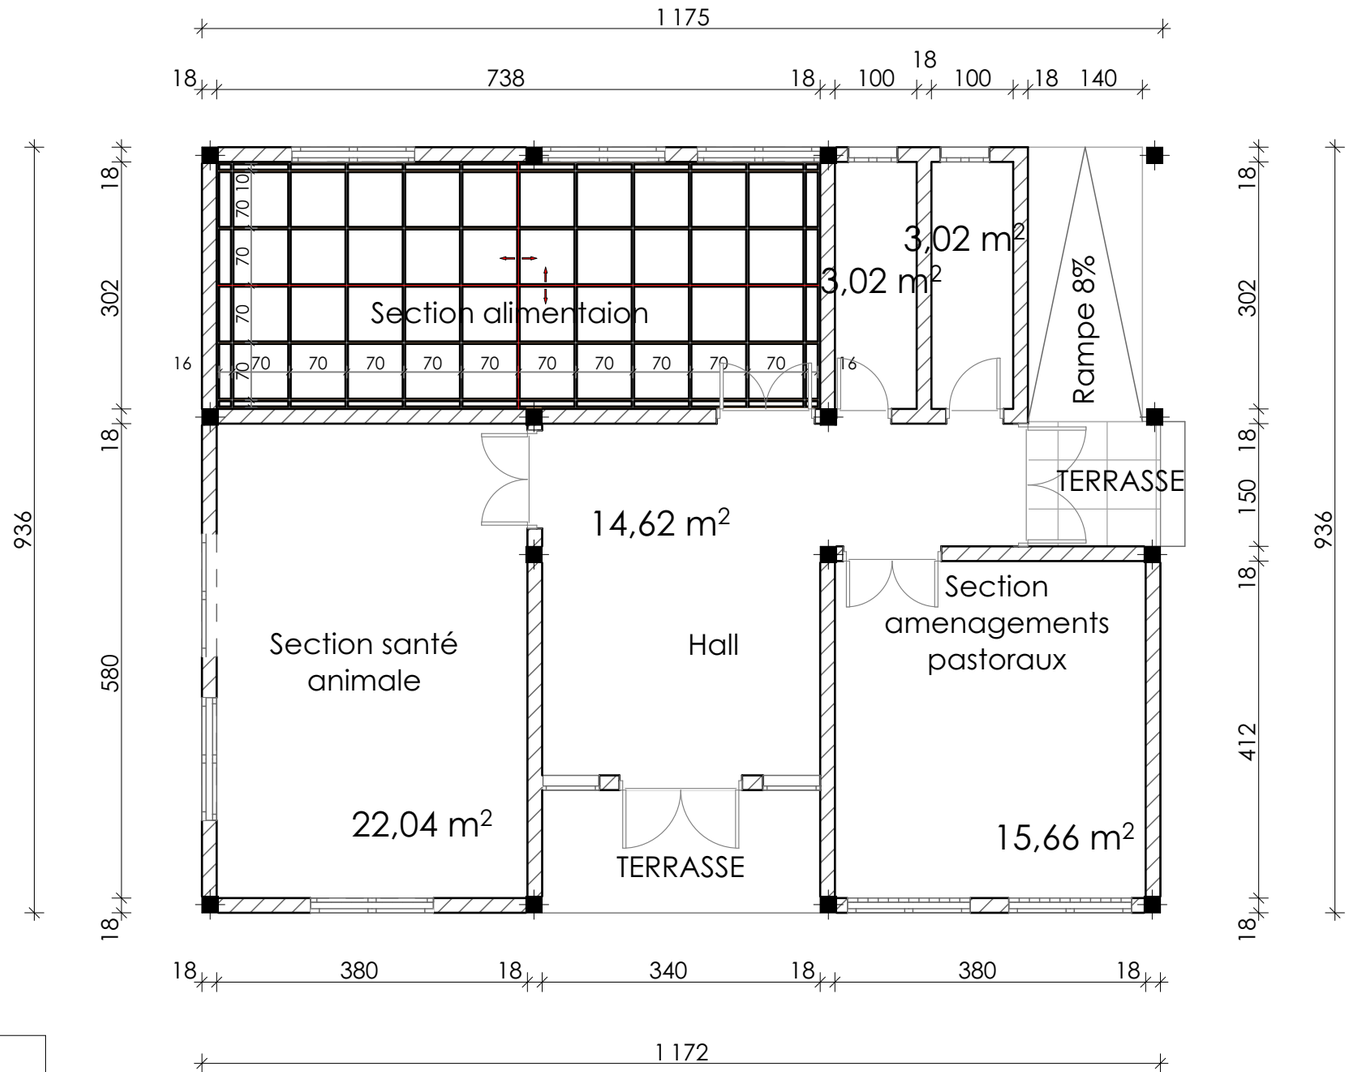



N

PEFFAG

Projet d'Etablissement des Fondamentaux de la Filière Avicole en Guinée

COMPOSANTE 4

Maitre d'Ouvrage :

MINISTERE DE L'ELEVAGE

Maitre d'Ouvrage Délégué:

EXPERTISE FRANCE

Financement:

Agence Francaise de Developpement AFD

Maîtrise d'Oeuvre:

CAAT

Cabinet d'Architecture et d'Assistance technique

Adresse: NONGO, Ratoma, Conakry Guinée
E-mail: caatguinee.arch@gamil.com
Tel: (+224) 628 00 32 40 - 664 55 73 63
Site: www.caat-architecture.com


DATE DE MODIFICATION	03/08/2026
CONÇU PAR	Archi. Ibrahima Soumah
VERIFIE PAR	Archi. Paul Savoie
APPROUVE PAR	CAAT Architecture
SITE / BLOC	DIRECTION REGIONALE DE L'ELEVAGE DE LABE
SOURCE: Architecture	TITRE DU PLAN:
ECHELLE: 1:75	CALEPINAGE FAUX PLAFOND BATIMENT EXTENSION
DATE DE CREATION: 14/11/2023	
PHASE	APD

LEGENDE

	Solive 6cm x 8cm
	Entretoise 6cm x 6cm
	sens de distribution
	Axe de départ


DIRECTION REGIONALE DE L'ELEVAGE DE LABE

CALEPINAGE FAUX PLAFOND BATIMENT EXTENSION

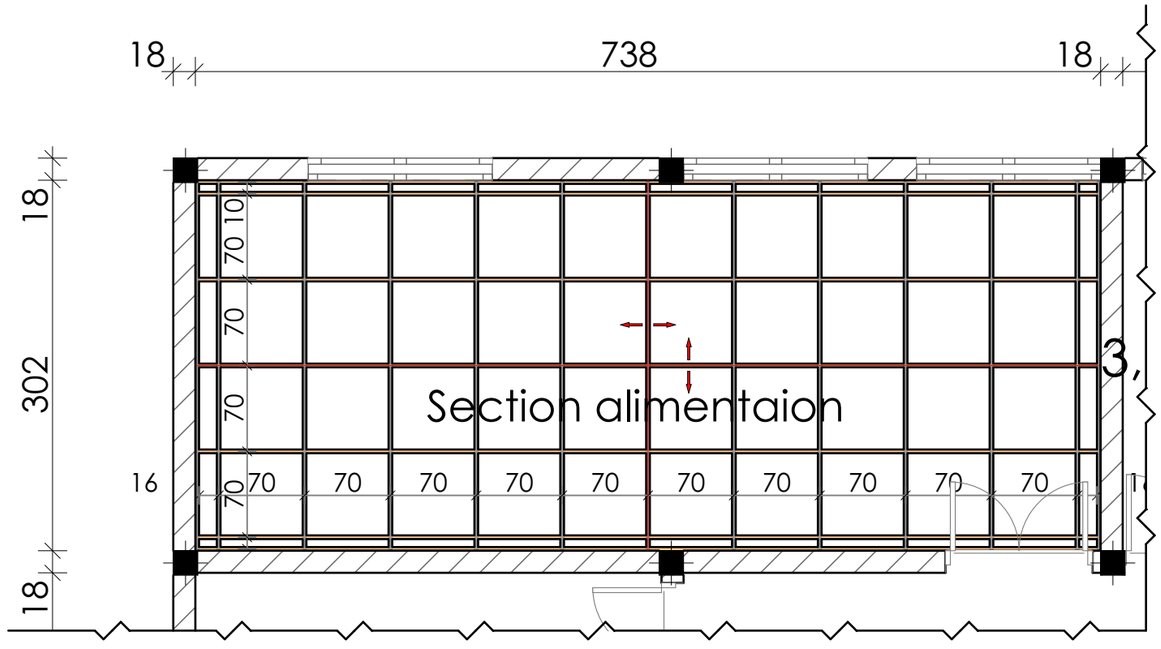

VUE EN PLAN

Conformement à ce plan les autres locaux séront executés de la même facon en tennant compte des dimensions des pièces,
Pour exécution du plafond en contreplaqué on matérialise un plan de
pose de système de treillis en respectant les dimensions des locaux.
Pour les mailles on utulides des carreaux de 70cm x 70cm d'axe en axe.
Tracer une ligne hirizontale puis verticale au lieu de la pièce après considérer.
Un espacement de 70cm d'axe en axe. Suivant l'axe X puis Y et on determine le nombre de carreaux necéssaire pour le treillis du local, si necessaire on marque la position des lumières et améliorer la conception du treillis en fonction des positions des lumières pour lq disposition des solives on utilise le plus petit côté et les entretoises suivant la plus grande portée.
les panneaux de contreplaqué vont être fixés par des pointes et renforcé par des vis aux quatre angles mi - longuer du panneaux.

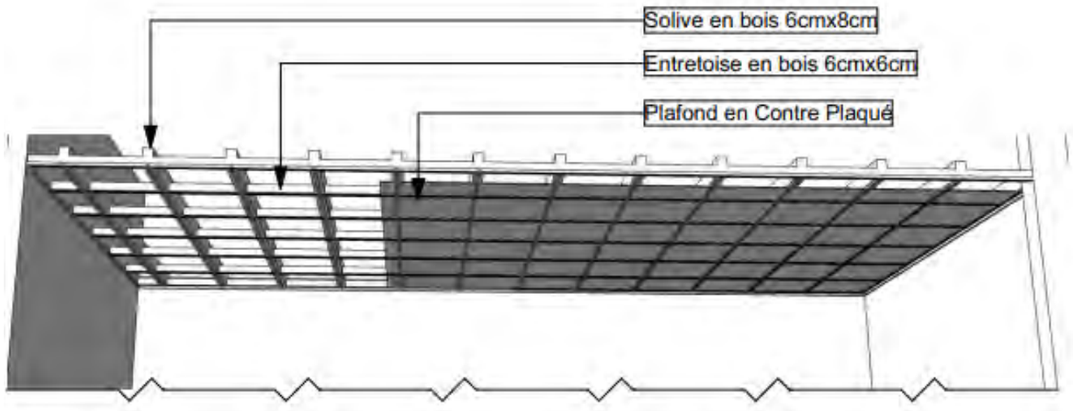

Vue en 3 D de l'ossiature et l'aspect fini du faux plafond



DIRECTION REGIONALE DE L'ELEVAGE DE LABE

DETAIL CALEPINAGE FAUX PLAFOND

PEFFAG

Projet d'Etablissement des Fondamentaux de la Filière Avicole en Guinée

COMPOSANTE 4

Maitre d'Ouvrage :

MINISTERE DE L'ELEVAGE

Maitre d'Ouvrage Délégué:

EXPERTISE FRANCE

Financement:

Agence Francaise de Developpement AFD


Maîtrise d'Oeuvre:

CAAT

Cabinet d'Architecture et d'Assistance technique

Adresse: NONGO, Ratoma, Conakry Guinée
E-mail: caatguinee.arch@gamil.com
Tel: (+224) 628 00 32 40 - 664 55 73 63
Site: www.caat-architecture.com

DATE DE MODIFICATION	03/08/2026
CONÇU PAR	Archi. Ibrahima Soumah
VERIFIE PAR	Archi. Paul Savoie
APPROUVE PAR	CAAT Architecture
SITE / BLOC	DIRECTION REGIONALE DE L'ELEVAGE DE LABE
SOURCE: Architecture	TITRE DU PLAN: DETAIL CALEPINAGE FAUX PLAFOND
ECHELLE: 1:50	
DATE DE CREATION: 14/11/2023	
PHASE	APD

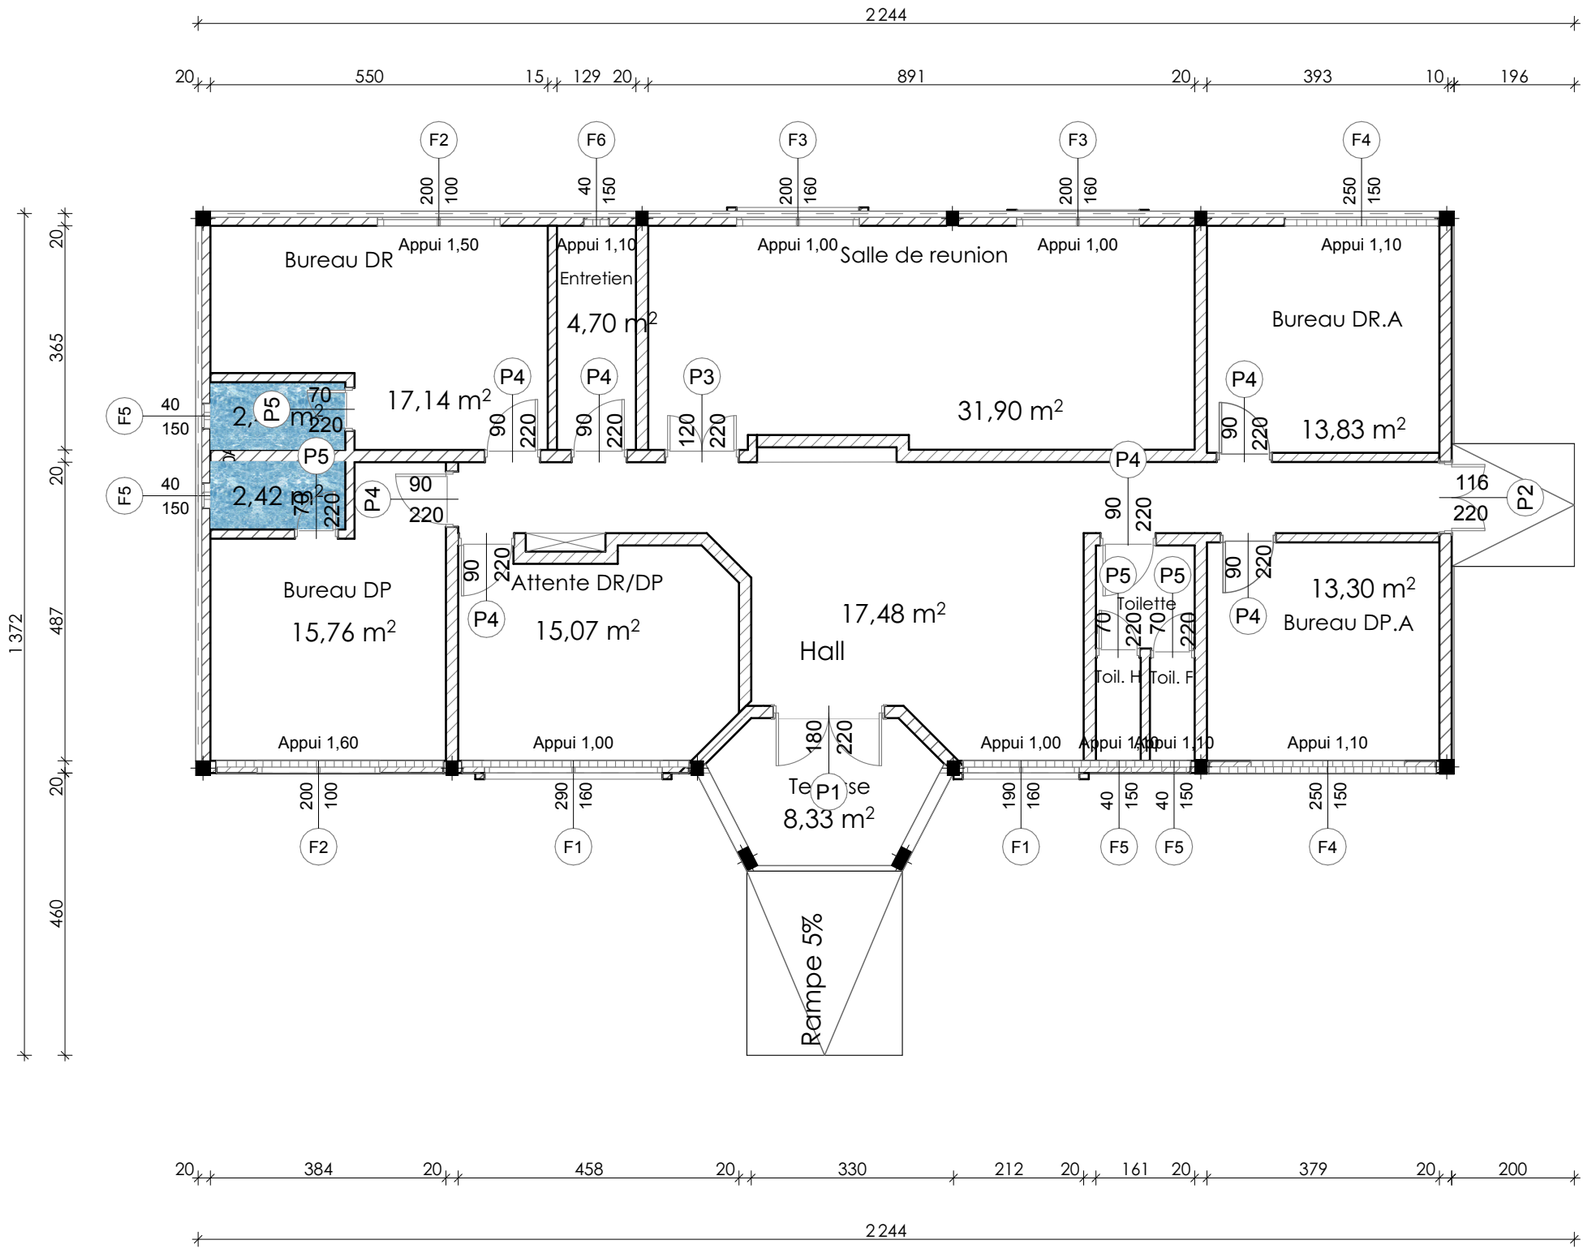



N

PEFFAG

Projet d'Etablissement des Fondamentaux de la Filière Avicole en Guinée

COMPOSANTE 4

Maitre d'Ouvrage :

MINISTERE DE L'ELEVAGE

Maitre d'Ouvrage Délégué:

EXPERTISE FRANCE

Financement:

Agence Francaise de Developpement AFD

Maîtrise d'Oeuvre:

CAAT

Cabinet d'Architecture et d'Assistance technique





Adresse: NONGO, Ratoma, Conakry Guinée
E-mail: caatguinee.arch@gamil.com
Tel: (+224) 628 00 32 40 - 664 55 73 63
Site: www.caat-architecture.com

DATE DE MODIFICATION	03/08/2026
CONÇU PAR	Archi. Ibrahima Soumah
VERIFIE PAR	Archi. Paul Savoie
APPROUVE PAR	CAAT Architecture
SITE / BLOC	DIRECTION REGIONALE DE L'ELEVAGE DE LABE
SOURCE: Architecture	TITRE DU PLAN:
ECHELLE: 1:100	PLAN DE MENUISERIE BATIMENT EXISTANT
DATE DE CREATION: 14/11/2023	
PHASE	APD











DIRECTION REGIONALE DE L'ELEVAGE DE LABE

PLAN DE MENUISERIE BATIMENT EXISTANT

DETAIL MENUISERIES PORTES GRILLAGEES

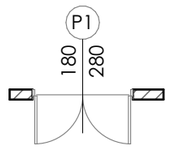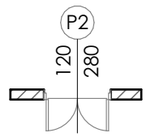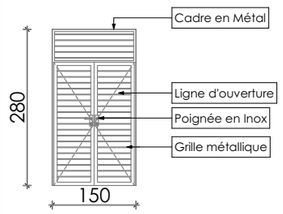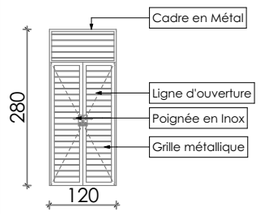DESIGNATION	**P1:** Porte double métallique grillagée avec imposte	**P2:** Porte double métallique grillagée avec imposte
PLAN		
ELEVATION		
EMPLACEMENT	Hall	Couloir
QUANTITE	**01**	**01**
BÂTIMENT	**BATIMENT EXISTANT**	

DETAIL MENUISERIES PORTES

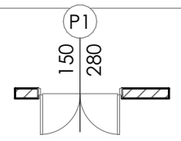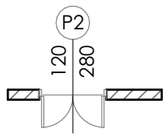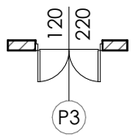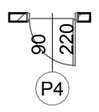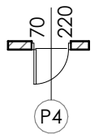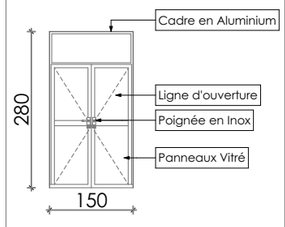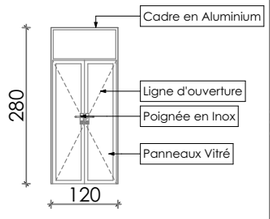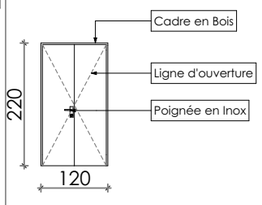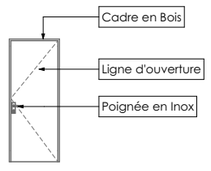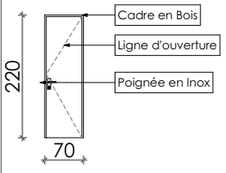DESIGNATION	**P1:** Porte double en Alu-vitré avec imposte	**P2:** Porte double en Alu-vitré avec imposte	**P3:** Porte double en bois massif essense local	**P3:** Porte double en bois massif essense local	**P4:** Porte simple en bois massif essense local
PLAN					
ELEVATION					
EMPLACEMENT	Hall	COULOIR	Salle de reunion	Bureau DR/Bureau DP/Attente DR/DP/Entretien/Bureau DR.A/ Bureau DP.A/SAD Toilette	Toilette DR/ Toilette Homme/ Toilette Femme
QUANTITE	**01**	**01**	**1**	**1**	**04**
BÂTIMENT	**DETAIL MENUISERIES PORTES**				

DIRECTION REGIONALE DE L'ELEVAGE DE LABE

DETAILS MENUISERIE PORTES BATIMENT EXISTANT

N



PEFFAG

Projet d'Etablissement des Fondamentaux de la Filière Avicole en Guinée

COMPOSANTE 4

Maitre d'Ouvrage :

MINISTERE DE L'ELEVAGE

Maitre d'Ouvrage Délégué:

EXPERTISE FRANCE

Financement:

Agence Francaise de Developpement AFD


Maîtrise d'Oeuvre:

CAAT

Cabinet d'Architecture et d'Assistance technique

Adresse: NONGO, Ratoma, Conakry Guinée
E-mail: caatguinee.arch@gamil.com
Tel: (+224) 628 00 32 40 - 664 55 73 63
Site: www.caat-architecture.com

DATE DE MODIFICATION	03/08/2026
CONÇU PAR	Archi. Ibrahima Soumah
VERIFIE PAR	Archi. Paul Savoie
APPROUVE PAR	CAAT Architecture
SITE / BLOC	DIRECTION REGIONALE DE L'ELEVAGE DE LABE
SOURCE: Architecture	TITRE DU PLAN: DETAILS MENUISERIE PORTES BATIMENT EXISTANT
ECHELLE:	
DATE DE CREATION: 14/11/2023	
PHASE	APD

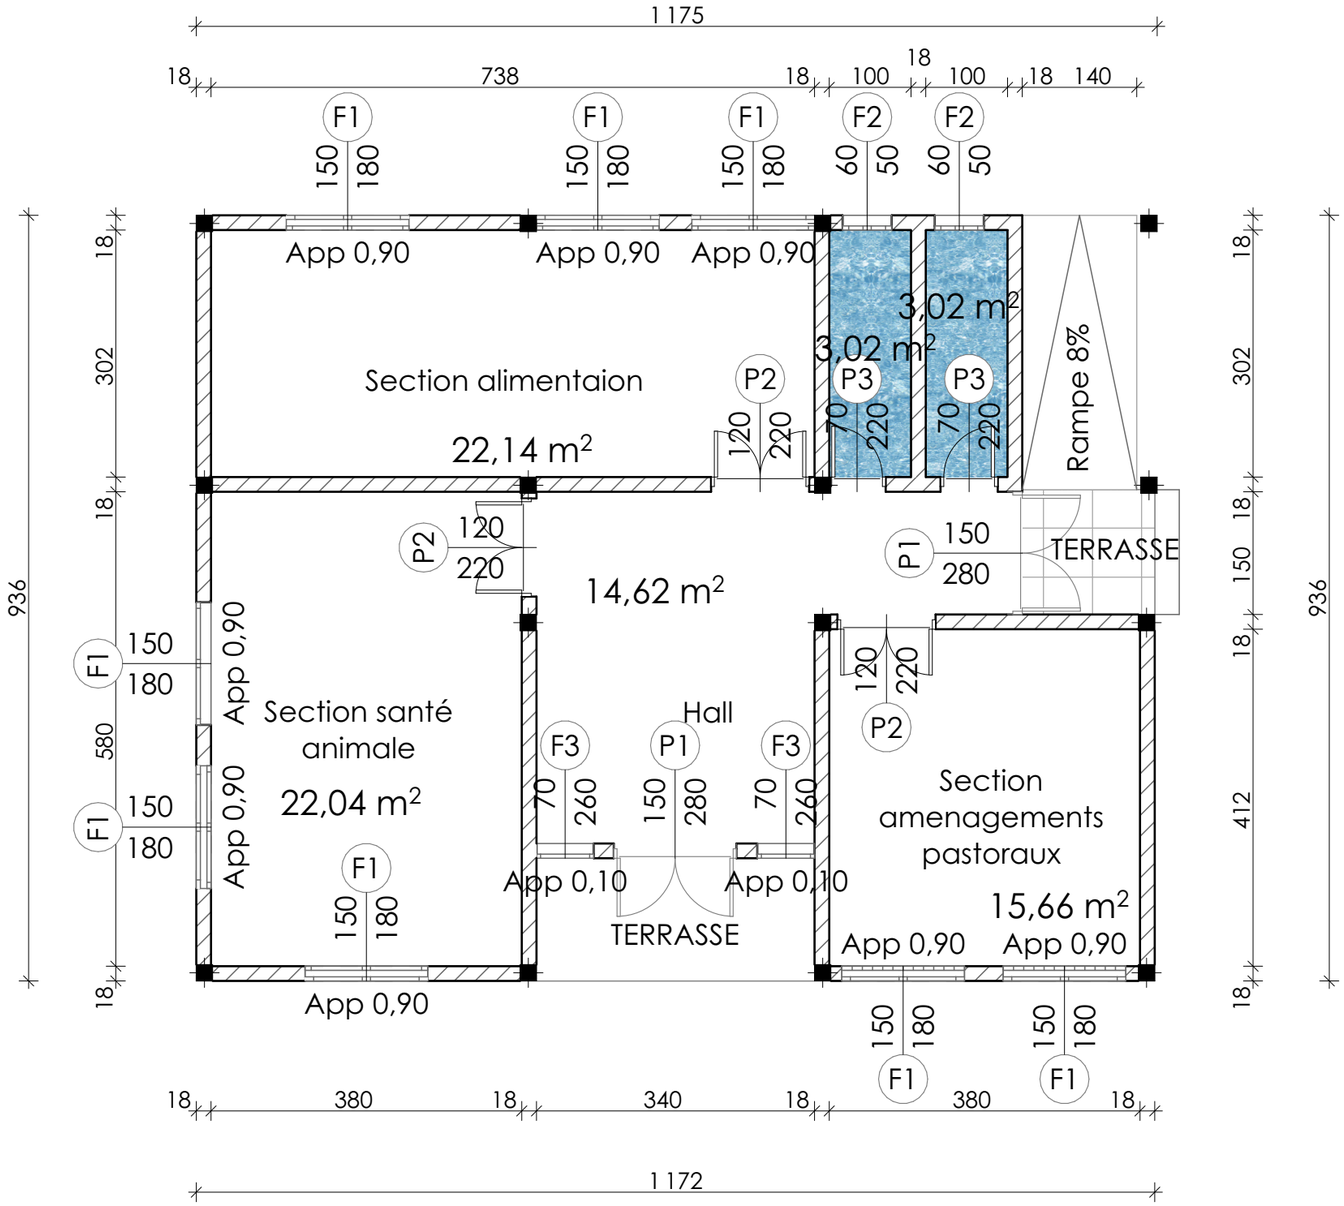



PEFFAG

Projet d'Etablissement des Fondamentaux de la Filière Avicole en Guinée

COMPOSANTE 4

Maitre d'Ouvrage :

MINISTERE DE L'ELEVAGE

Maitre d'Ouvrage Délégué:

EXPERTISE FRANCE

Financement:

Agence Francaise de Developpement AFD

Maîtrise d'Oeuvre:

CAAT

Cabinet d'Architecture et d'Assistance technique



Adresse: NONGO, Ratoma, Conakry Guinée
E-mail: caatguinee.arch@gamil.com
Tel: (+224) 628 00 32 40 - 664 55 73 63
Site: www.caat-architecture.com

DATE DE MODIFICATION	03/08/2026
CONÇU PAR	Archi. Ibrahima Soumah
VERIFIE PAR	Archi. Paul Savoie
APPROUVE PAR	CAAT Architecture
SITE / BLOC	DIRECTION REGIONALE DE L'ELEVAGE DE LABE
SOURCE: Architecture	TITRE DU PLAN:
ECHELLE: 1:75	PLAN DE MENUISERIE BATIMENT EXTENSION
DATE DE CREATION: 14/11/2023	
PHASE	APD







DIRECTION REGIONALE DE L'ELEVAGE DE LABE

PLAN DE MENUISERIE BATIMENT EXTENSION

DETAIL MENUISERIES PORTES GRILLAGEES

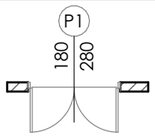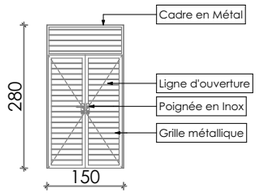DESIGNATION	**P1:** Porte double métallique grillagée avec imposte
PLAN	
ELEVATION	
EMPLACEMENT	Hall/ COULOIR
QUANTITE	**02**
BÂTIMENT	**BATIMENT EXTENSION**

DETAIL MENUISERIES PORTES

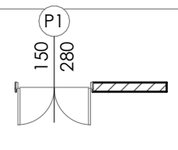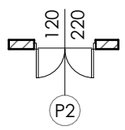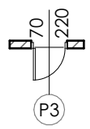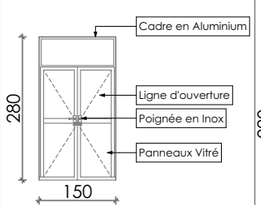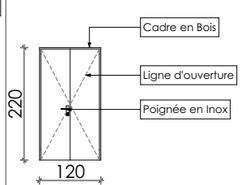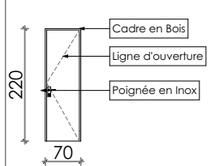DESIGNATION	**P1:** Porte double en Alu-vitré avec imposte	**P2:** Porte double en bois massif essense local	**P3:** Porte simple en bois massif essense local
PLAN			
ELEVATION			
EMPLACEMENT	Hall/COULOIR	Section alimentaion/ Section santé animale/ Amenegement pastoraux	Toilette Homme/ Toilette Femme
QUANTITE	**02**	**03**	**02**
BÂTIMENT	**BATIMENT EXTENSION**		

DIRECTION REGIONALE DE L'ELEVAGE DE LABE

DETAILS MENUISERIE PORTES BATIMENT EXTENSION



PEFFAG

Projet d'Etablissement des Fondamentaux de la Filière Avicole en Guinée

COMPOSANTE 4

Maitre d'Ouvrage :

MINISTERE DE L'ELEVAGE

Maitre d'Ouvrage Délégué:

EXPERTISE FRANCE

Financement:

Agence Francaise de Developpement AFD

Maîtrise d'Oeuvre:







CAAT

Cabinet d'Architecture et d'Assistance technique









Adresse: NONGO, Ratoma, Conakry Guinée
E-mail: caatguinee.arch@gamil.com
Tel: (+224) 628 00 32 40 - 664 55 73 63
Site: www.caat-architecture.com

DATE DE MODIFICATION	03/08/2026
CONÇU PAR	Archi. Ibrahima Soumah
VERIFIE PAR	Archi. Paul Savoie
APPROUVE PAR	CAAT Architecture
SITE / BLOC	DIRECTION REGIONALE DE L'ELEVAGE DE LABE
SOURCE: Architecture	TITRE DU PLAN:
ECHELLE: 1:120	DETAILS MENUISERIE PORTES BATIMENT EXTENSION
DATE DE CREATION: 14/11/2023	
PHASE	APD

DETAIL MENUISERIES FENÊTRES GRILLAGEES

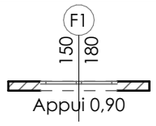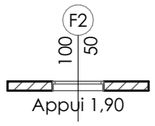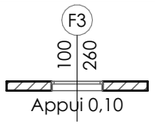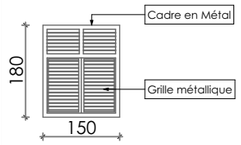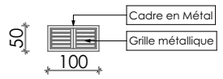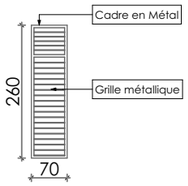DESIGNATION	**F1:** Fenêtre métallique grillagée avec imposte	**F2:**Imposte métallique grillagée	**F3:** Fenêtre métallique grillagée avec imposte
PLAN			
ELEVATION			
EMPLACEMENT	Section alimentaion/ Section amenagements pastoraux/ Section santé animale	Toilette, Local entretien	Hall
QUANTITE	**11**	**05**	**02**
BÂTIMENT	**BATIMENT EXTENSION**		

DETAIL MENUISERIES FENÊTRES

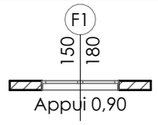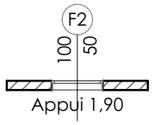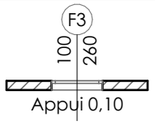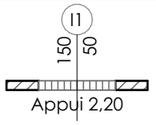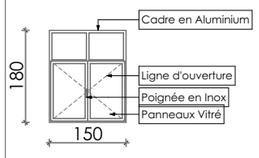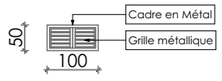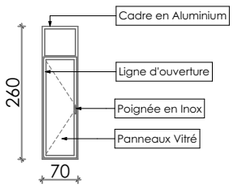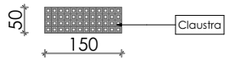DESIGNATION	**F1:** Fenêtre double en Alu-vitré ouvrant à la frnçaise avec imposte	**F2:**Imposte métallique grillagée	**F3:** Fenêtre simple en Alu-vitré ouvrant à la française avec imposte	**C2:** Claustra (Imposte)
PLAN				
ELEVATION				
EMPLACEMENT	Section alimentaion/ Section amenagements pastoraux/ Section santé animale	Toilettes	Hall	Section alimentaion/ Section amenagements pastoraux/ Section santé animale
QUANTITE	**11**	**02**	**02**	**08**
BÂTIMENT	**BATIMENT EXTENSION**			

DIRECTION REGIONALE DE L'ELEVAGE DE LABE

DETAILS MENUISERIE FENETRES BATIMENT EXTENSION



PEFFAG

Projet d'Etablissement des Fondamentaux de la Filière Avicole en Guinée

COMPOSANTE 4

Maitre d'Ouvrage :

MINISTERE DE L'ELEVAGE

Maitre d'Ouvrage Délégué:

EXPERTISE FRANCE

Financement:

Agence Francaise de Developpement AFD

Maîtrise d'Oeuvre:

CAAT

Cabinet d'Architecture et d'Assistance technique

Adresse: NONGO, Ratoma, Conakry Guinée
E-mail: caatguinee.arch@gamil.com
Tel: (+224) 628 00 32 40 - 664 55 73 63
Site: www.caat-architecture.com


DATE DE MODIFICATION	03/08/2026
CONÇU PAR	Archi. Ibrahima Soumah
VERIFIE PAR	Archi. Paul Savoie
APPROUVE PAR	CAAT Architecture
SITE / BLOC	DIRECTION REGIONALE DE L'ELEVAGE DE LABE
SOURCE: Architecture	TITRE DU PLAN: DETAILS MENUISERIE FENETRES BATIMENT EXTENSION
ECHELLE: 1:120	
DATE DE CREATION: 14/11/2023	
PHASE	APD

LEGENDE	
Type	Description
	Extincteur portatif à CO_2
	BAES
	Sens d'évécuation
Vous êtes ici	Plan d'évécuation et consigne de sécurité
	Point de rassenblement

PICTOGRAMME/SIGNALETIQUE





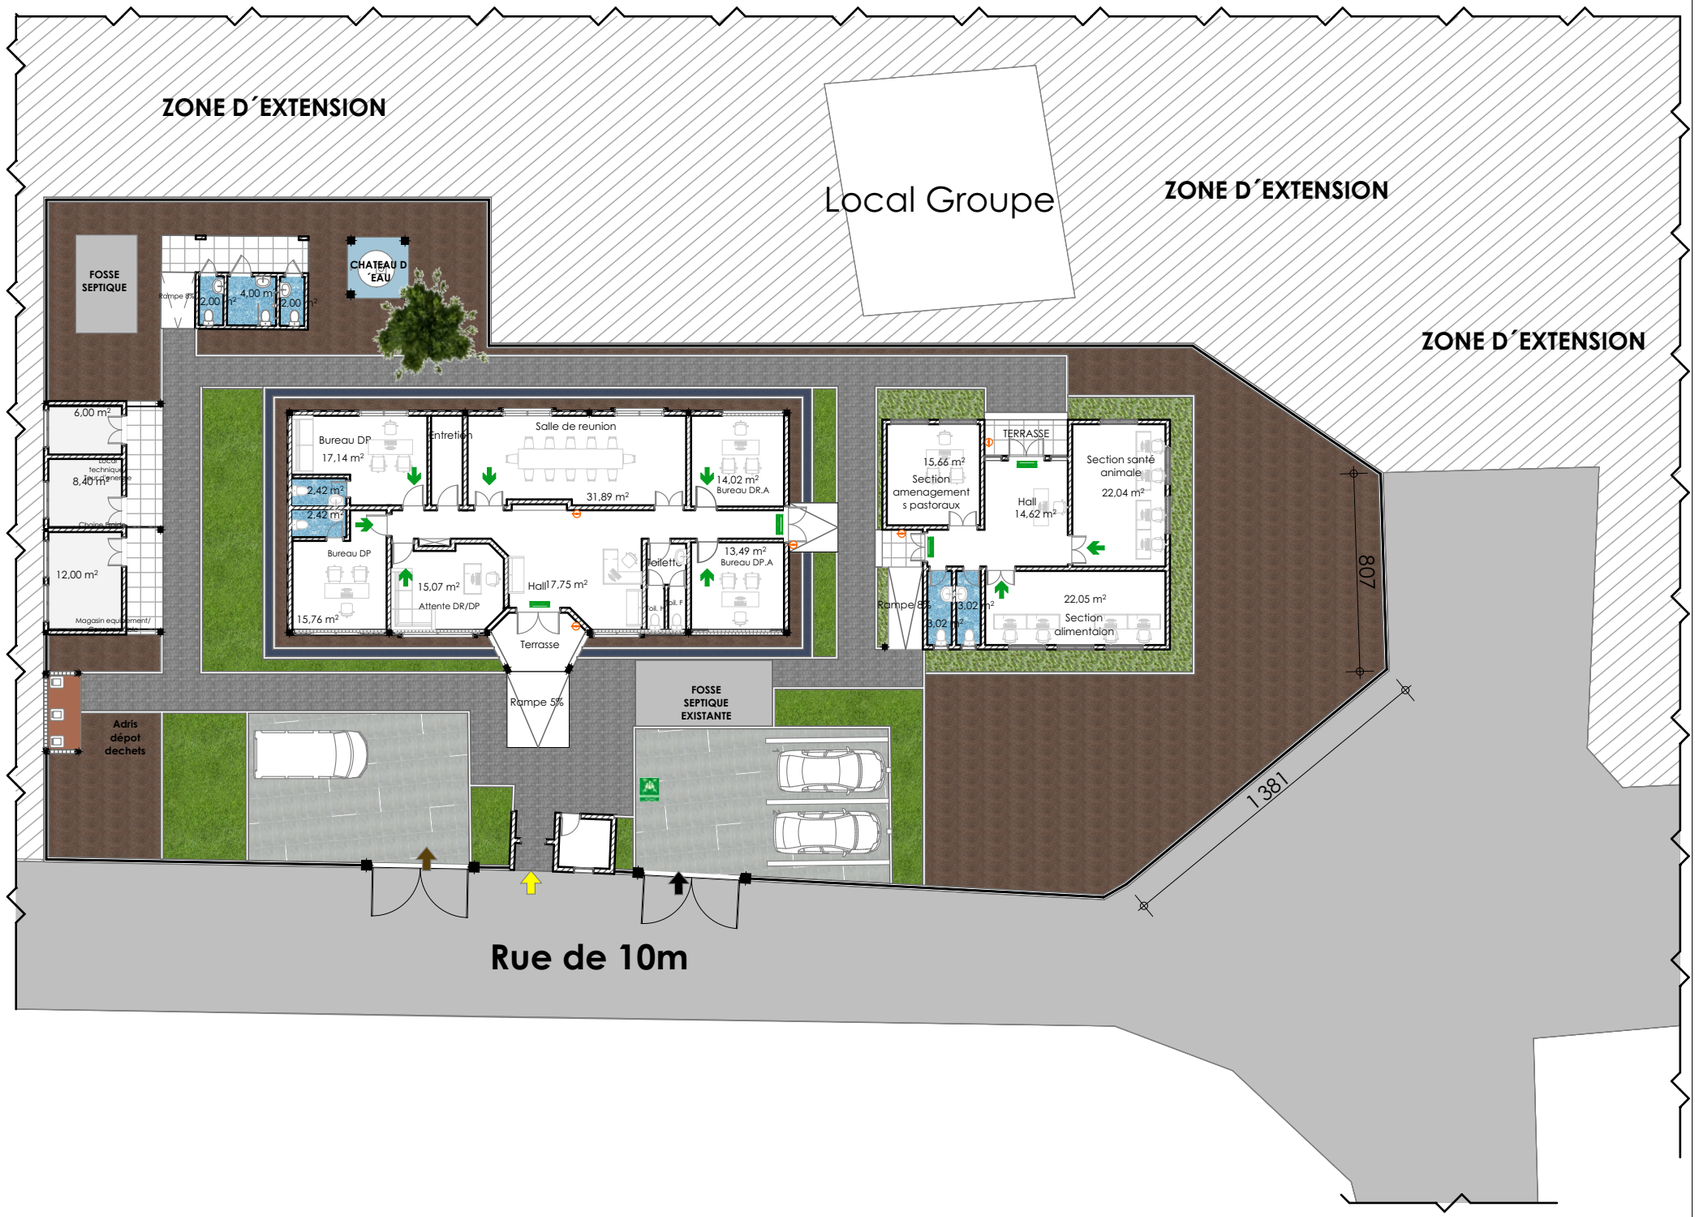



PEFFAG

Projet d'Etablissement des Fondamentaux de la Filière Avicole en Guinée

COMPOSANTE 4

Maitre d'Ouvrage :

MINISTERE DE L'ELEVAGE

Maitre d'Ouvrage Délégué:

EXPERTISE FRANCE

Financement:

Agence Francaise de Developpement AFD

Maîtrise d'Oeuvre:

CAAT

Cabinet d'Architecture et d'Assistance technique

Adresse: NONGO, Ratoma, Conakry Guinée
E-mail: caatguinee.arch@gamil.com
Tel: (+224) 628 00 32 40 - 664 55 73 63
Site: www.caat-architecture.com


DATE DE MODIFICATION	03/08/2026
CONÇU PAR	Archi. Ibrahima Soumah
VERIFIE PAR	Archi. Paul Savoie
APPROUVE PAR	CAAT Architecture
SITE / BLOC	DIRECTION REGIONALE DE L'ELEVAGE DE LABE
SOURCE: Architecture	TITRE DU PLAN:
ECHELLE: 1:250	PLAN D'ENSEMBLE D'EVACUATION SECURITE INCENDIE
DATE DE CREATION: 14/11/2023	
PHASE	APD

DIRECTION REGIONALE DE L'ELEVAGE DE LABE


PLAN D'ENSEMBLE D'EVACUATION SECURITE INCENDIE

LEGENDE	
Type	Description
	Extincteur portatif à CO_2
	BAES
	Sens d'évécuation
Vous êtes ici	Plan d'évécuation et consigne de sécurité
	Point de rassenblement

PICTOGRAMME/SIGNALETIQUE

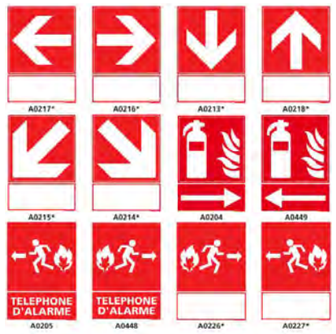



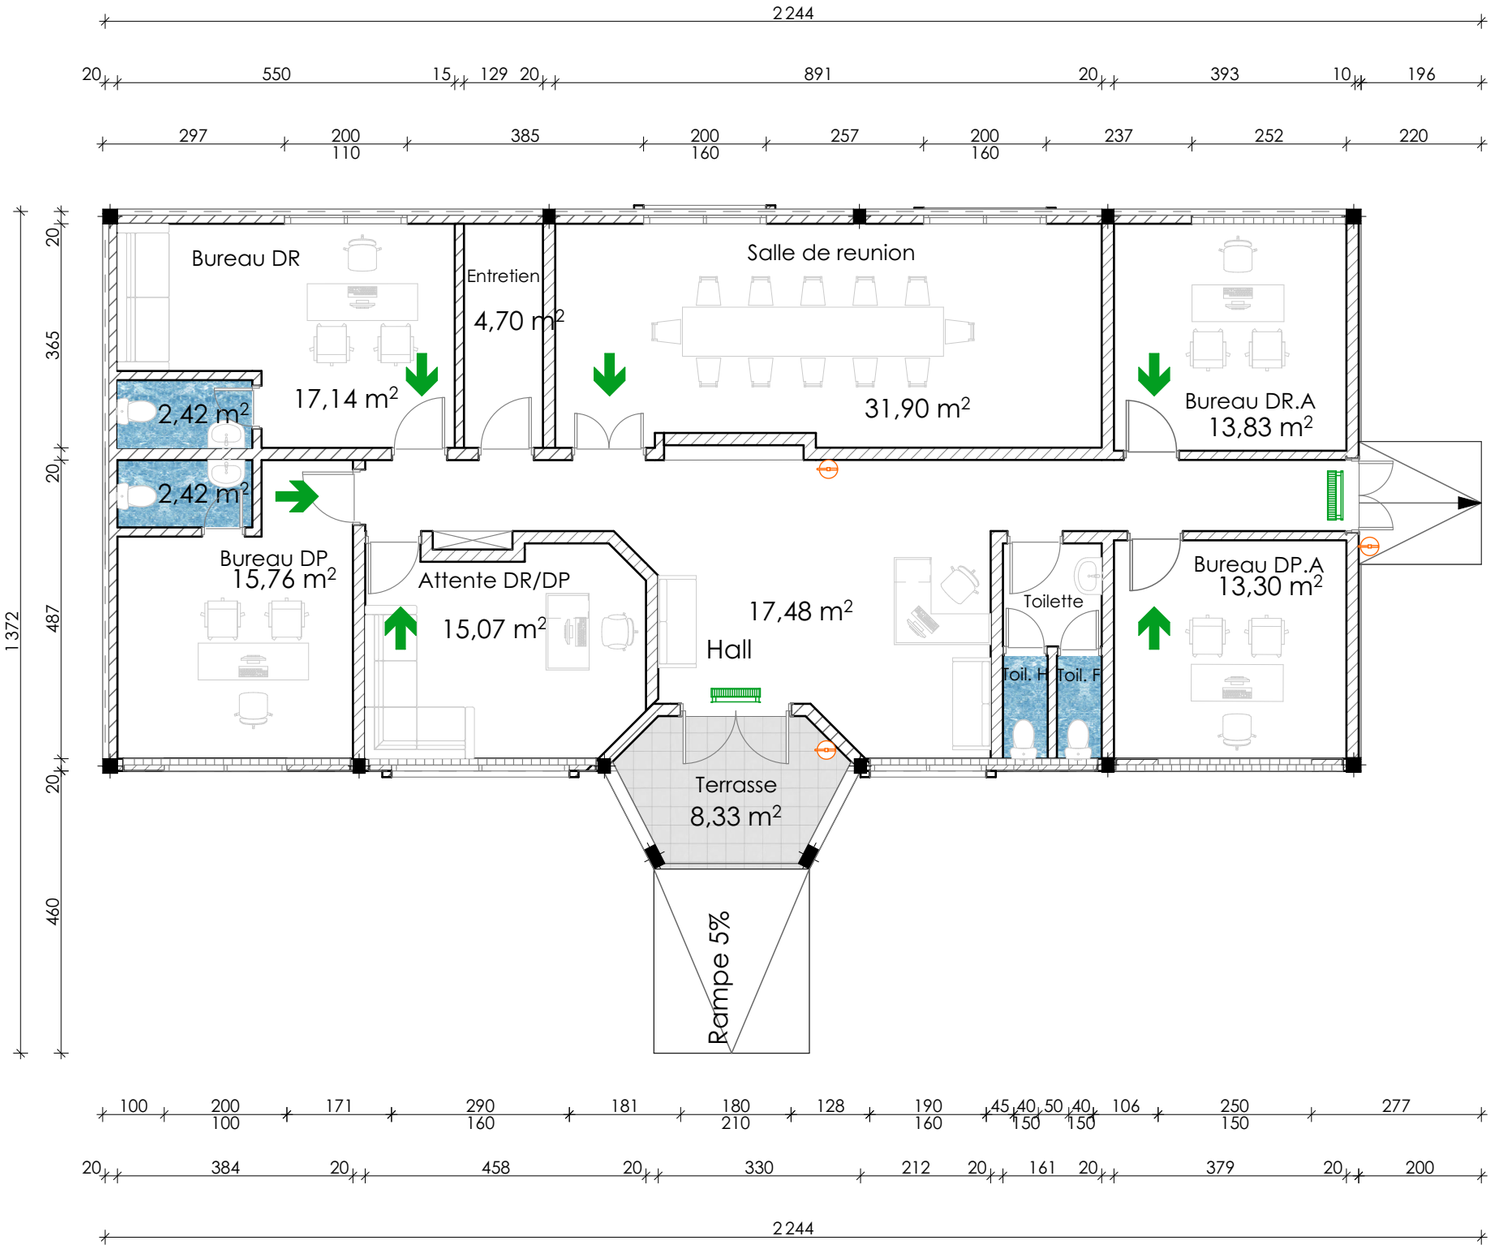



PEFFAG

Projet d'Etablissement des Fondamentaux de la Filière Avicole en Guinée

COMPOSANTE 4

Maitre d'Ouvrage :

MINISTERE DE L'ELEVAGE

Maitre d'Ouvrage Délégué:

EXPERTISE FRANCE

Financement:

Agence Francaise de Developpement AFD

Maîtrise d'Oeuvre:

CAAT

Cabinet d'Architecture et d'Assistance technique

Adresse: NONGO, Ratoma, Conakry Guinée
E-mail: caatguinee.arch@gamil.com
Tel: (+224) 628 00 32 40 - 664 55 73 63
Site: www.caat-architecture.com

DATE DE MODIFICATION	03/08/2026
CONÇU PAR	Archi. Ibrahima Soumah
VERIFIE PAR	Archi. Paul Savoie
APPROUVE PAR	CAAT Architecture
SITE / BLOC	DIRECTION REGIONALE DE L'ELEVAGE DE LABE
SOURCE: Architecture	TITRE DU PLAN:
ECHELLE: 1:100	PLAN D'EVACUATION SECURITE INCENDIE/ BATIMENT EXISTANT
DATE DE CREATION: 14/11/2023	
PHASE	APD

DIRECTION REGIONALE DE L'ELEVAGE DE LABE


PLAN D'EVACUATION SECURITE INCENDIE/ BATIMENT EXISTANT

LEGENDE	
Type	Description
	Extincteur portatif à CO_2
	BAES
	Sens d'évécuation
Vous êtes ici	Plan d'évécuation et consigne de sécurité
	Point de rassenblement

PICTOGRAMME/SIGNALETIQUE





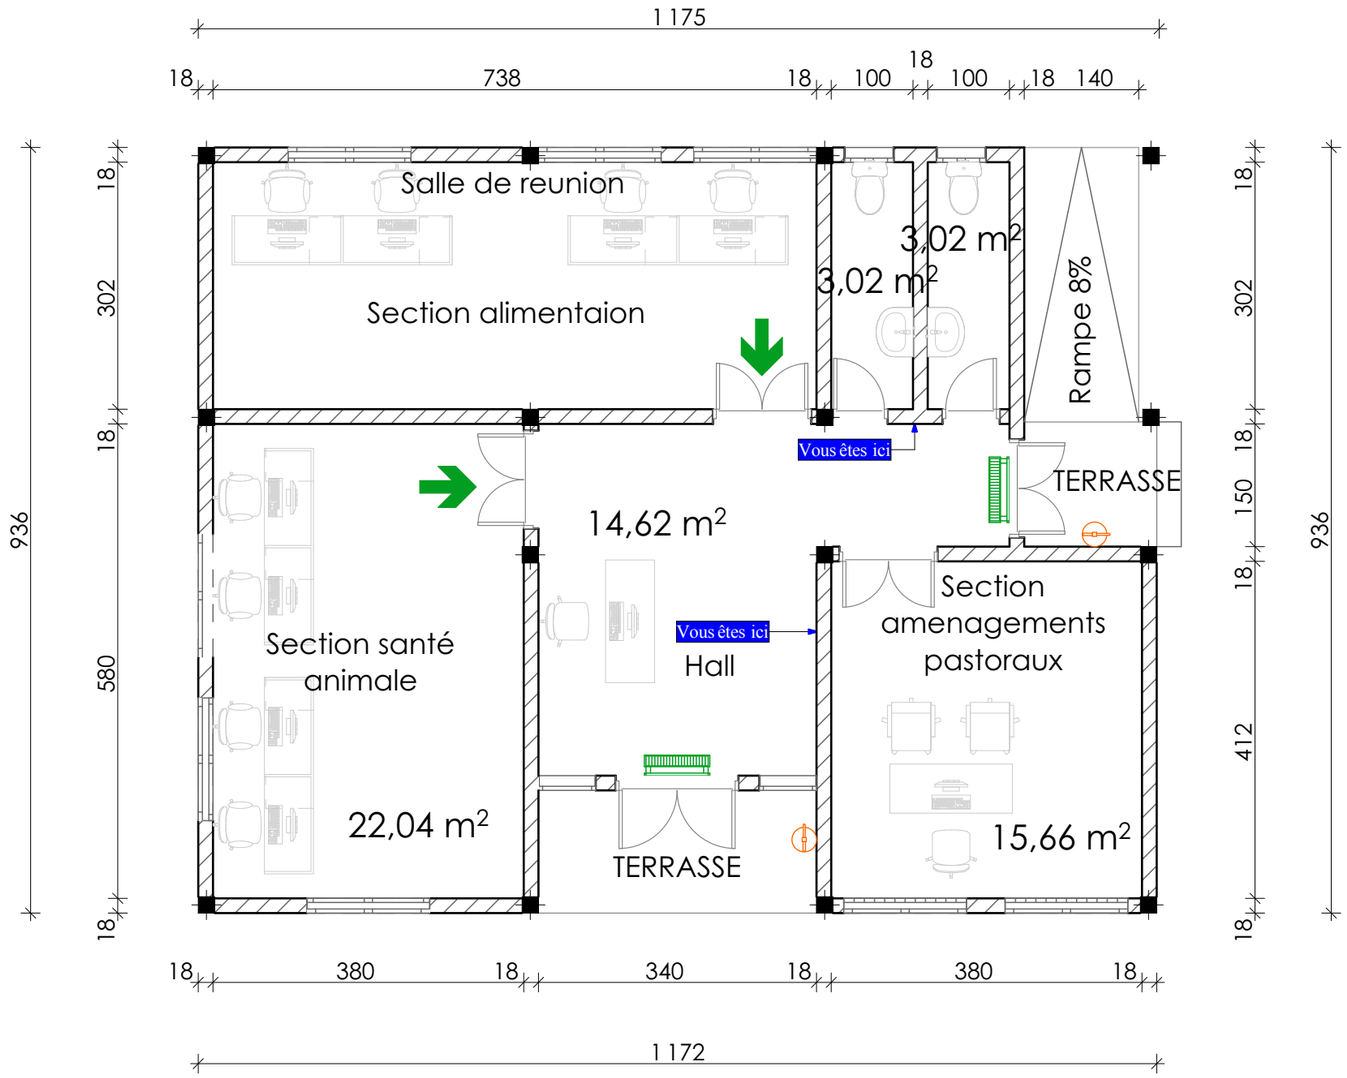



PEFFAG

Projet d'Etablissement des Fondamentaux de la Filière Avicole en Guinée

COMPOSANTE 4

Maitre d'Ouvrage :

MINISTERE DE L'ELEVAGE

Maitre d'Ouvrage Délégué:

EXPERTISE FRANCE

Financement:

Agence Francaise de Developpement AFD

Maîtrise d'Oeuvre:

CAAT

Cabinet d'Architecture et d'Assistance technique


Adresse: NONGO, Ratoma, Conakry Guinée
E-mail: caatguinee.arch@gamil.com
Tel: (+224) 628 00 32 40 - 664 55 73 63
Site: www.caat-architecture.com

DATE DE MODIFICATION	03/08/2026
CONÇU PAR	Archi. Ibrahima Soumah
VERIFIE PAR	Archi. Paul Savoie
APPROUVE PAR	CAAT Architecture
SITE / BLOC	DIRECTION REGIONALE DE L'ELEVAGE DE LABE
SOURCE: Architecture	TITRE DU PLAN:
ECHELLE: 1:75	PLAN D'EVACUATION SECURITE INCENDIE/ BATIMENT EXTENSION
DATE DE CREATION: 14/11/2023	
PHASE	APD

DIRECTION REGIONALE DE L'ELEVAGE DE LABE

PLAN D'EVACUATION SECURITE INCENDIE/ BATIMENT EXTENSION

ANNEXE

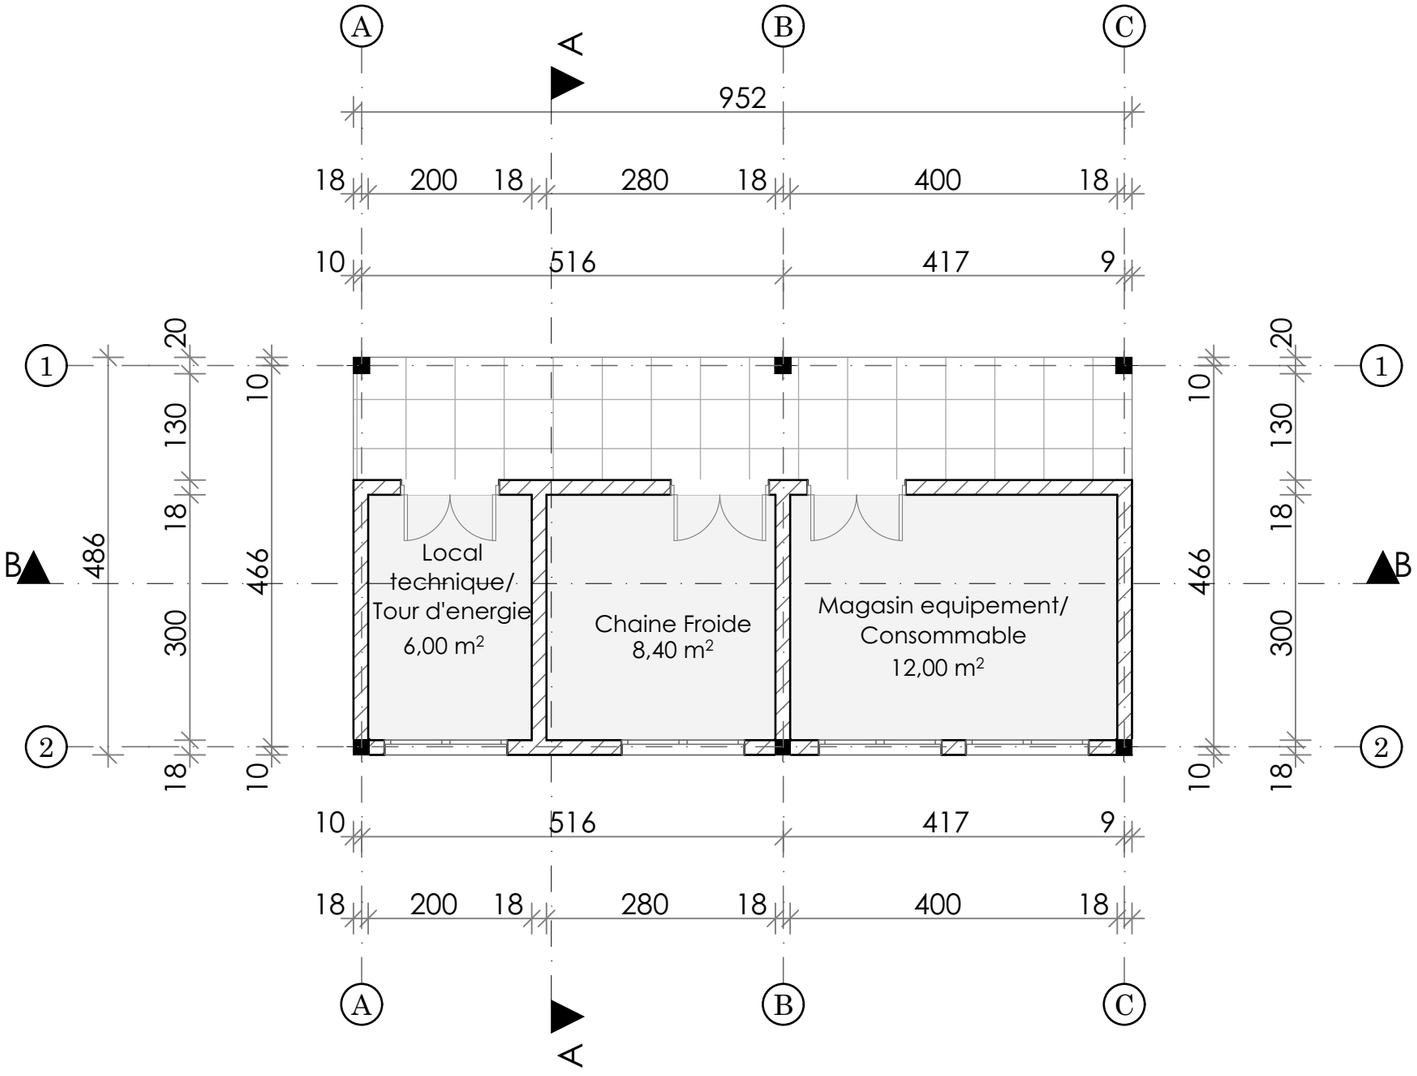

N⁰	DESIGNATION	SURFACE
	ANNEXES	
11	MAGASIN EQUIPEMENTS/ CONSOMMABLES	12,00 m²
12	MAGASINS FROIDS	8,40 m²
13	LOCAL TECHNIQUE/ TOUR D'ENERGIE	6,00 m²

DIRECTION REGIONALE DE L'ELEVAGE DE LABE

VUE EN PLAN



PEFFAG

Projet d'Etablissement des Fondamentaux de la Filière Avicole en Guinée

COMPOSANTE 4

Maitre d'Ouvrage :

MINISTERE DE L'ELEVAGE

Maitre d'Ouvrage Délégué:

EXPERTISE FRANCE

Financement:

Agence Francaise de Developpement AFD


Maîtrise d'Oeuvre:

CAAT


Cabinet d'Architecture et d'Assistance technique

Adresse: NONGO, Ratoma, Conakry Guinée
E-mail: caatguinee.arch@gamil.com
Tel: (+224) 628 00 32 40 - 664 55 73 63
Site: www.caat-architecture.com

DATE DE MODIFICATION	08/08/2026
CONÇU PAR	Archi. Sira DIAWARA
VERIFIE PAR	Archi. Paul Savoie
APPROUVE PAR	CAAT Architecture
SITE / BLOC	Annexe
SOURCE: Architecture	TITRE DU PLAN:
ECHELLE: 1:75	VUE EN PLAN
DATE DE CREATION: 14/11/2023	
PHASE	APS

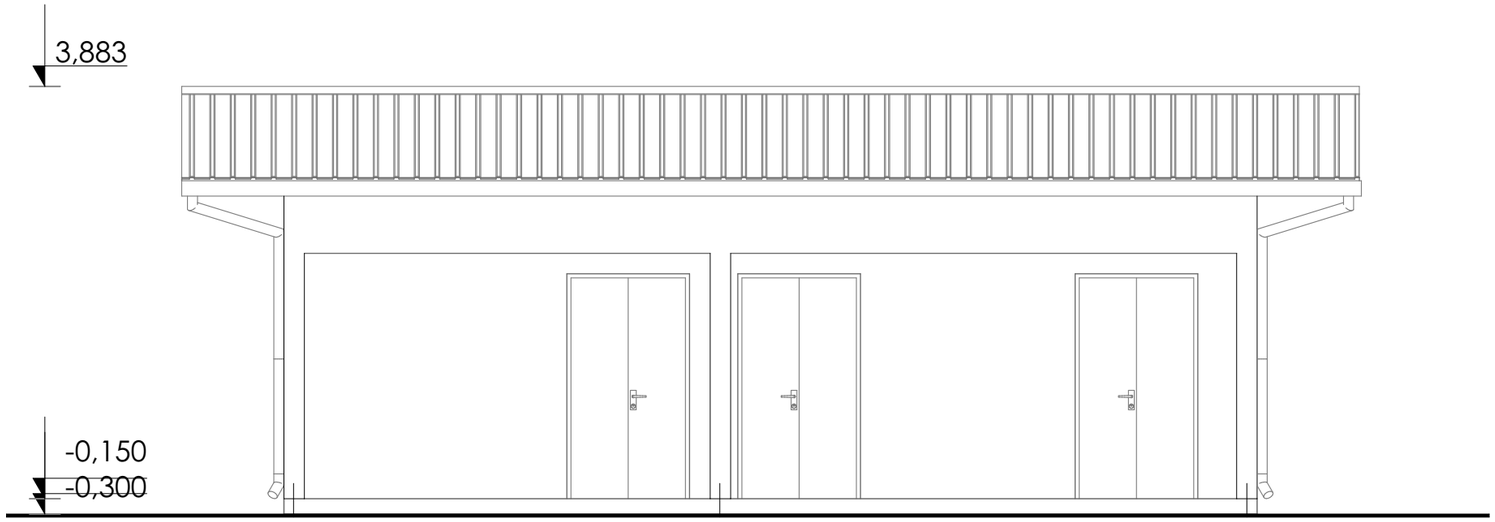

FACADE PRINCIPALE

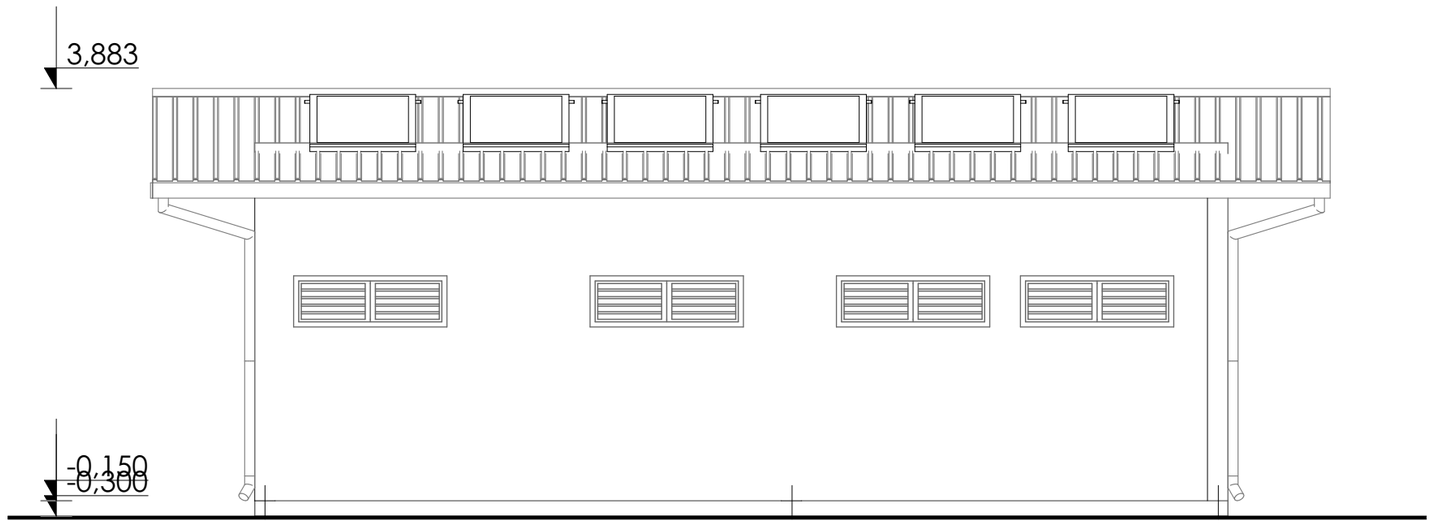

FACADE POSTERIEURE

DIRECTION REGIONALE DE L'ELEVAGE DE LABE

FACADES



PEFFAG

Projet d'Etablissement des Fondamentaux de la Filière Avicole en Guinée

COMPOSANTE 4

Maitre d'Ouvrage :

MINISTERE DE L'ELEVAGE

Maitre d'Ouvrage Délégué:

EXPERTISE FRANCE

Financement:

Agence Francaise de Developpement AFD


Maîtrise d'Oeuvre:

CAAT


Cabinet d'Architecture et d'Assistance technique

Adresse: NONGO, Ratoma, Conakry Guinée
E-mail: caatguinee.arch@gamil.com
Tel: (+224) 628 00 32 40 - 664 55 73 63
Site: www.caat-architecture.com

DATE DE MODIFICATION	08/08/2026
CONÇU PAR	Archi. Sira DIAWARA
VERIFIE PAR	Archi. Paul Savoie
APPROUVE PAR	CAAT Architecture
SITE / BLOC	Annexe
SOURCE: Architecture	TITRE DU PLAN:
ECHELLE: 1:60	FACADES
DATE DE CREATION: 14/11/2023	
PHASE	APS

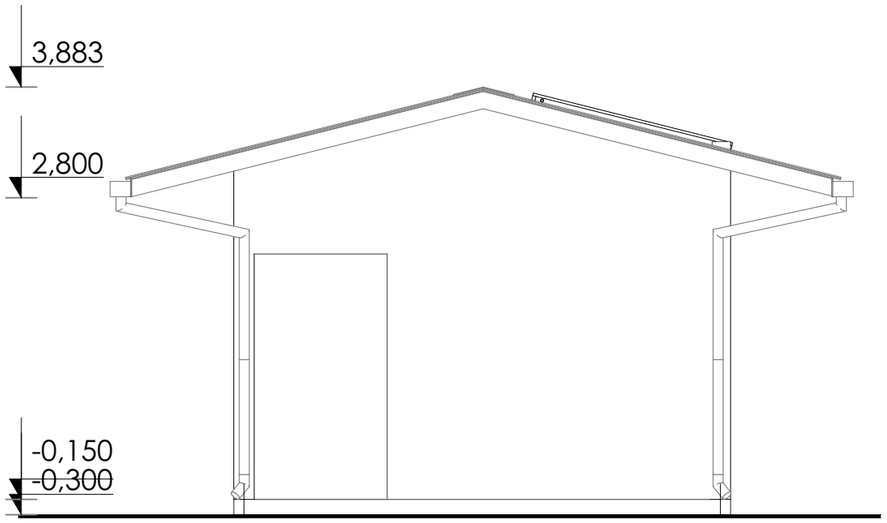

FACADE LATERALE GAUCHE

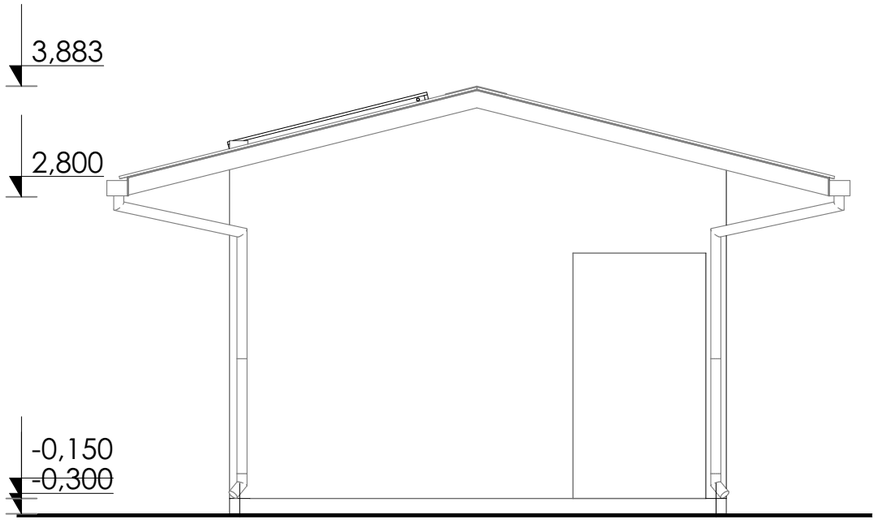

FACADE LATERALE DROITE

DIRECTION REGIONALE DE L'ELEVAGE DE LABE

FACADES



PEFFAG

Projet d'Etablissement des Fondamentaux de la Filière Avicole en Guinée

COMPOSANTE 4

Maitre d'Ouvrage :

MINISTERE DE L'ELEVAGE

Maitre d'Ouvrage Délégué:

EXPERTISE FRANCE

Financement:

Agence Francaise de Developpement AFD


Maîtrise d'Oeuvre:

CAAT


Cabinet d'Architecture et d'Assistance technique

Adresse: NONGO, Ratoma, Conakry Guinée
E-mail: caatguinee.arch@gamil.com
Tel: (+224) 628 00 32 40 - 664 55 73 63
Site: www.caat-architecture.com

DATE DE MODIFICATION	08/08/2026
CONÇU PAR	Archi. Sira DIAWARA
VERIFIE PAR	Archi. Paul Savoie
APPROUVE PAR	CAAT Architecture
SITE / BLOC	Annexe
SOURCE: Architecture	TITRE DU PLAN:
ECHELLE: 1:60	FACADES
DATE DE CREATION: 14/11/2023	
PHASE	APS

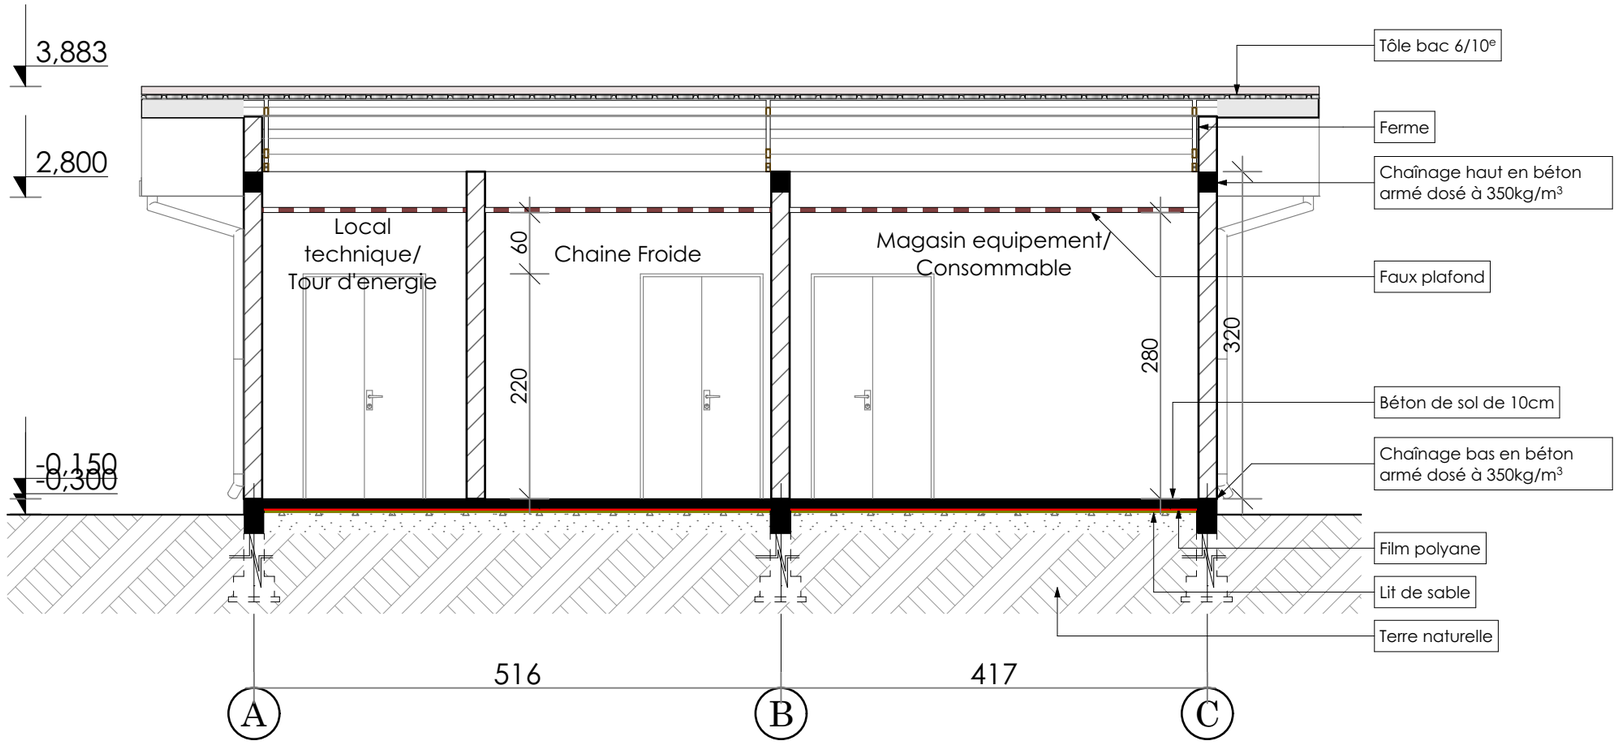

COUPE AA

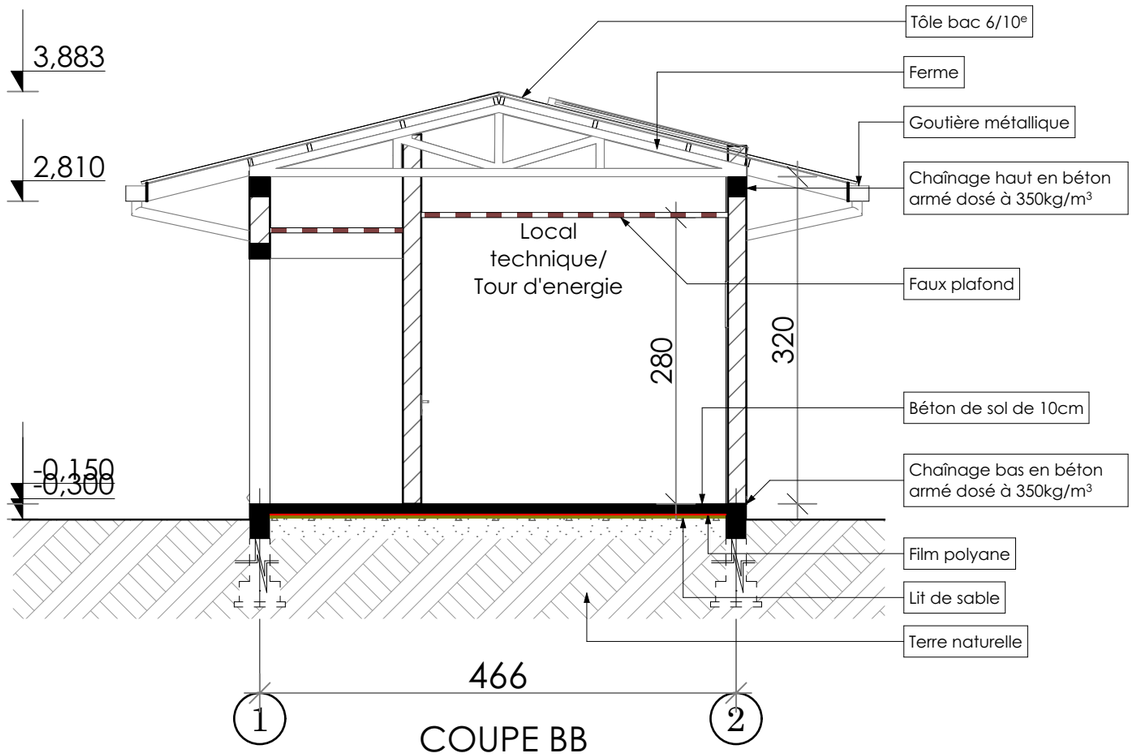

COUPE BB

DIRECTION REGIONALE DE L'ELEVAGE DE LABE

COUPES



PEFFAG

Projet d'Etablissement des Fondamentaux de la Filière Avicole en Guinée

COMPOSANTE 4

Maitre d'Ouvrage :

MINISTERE DE L'ELEVAGE

Maitre d'Ouvrage Délégué:

EXPERTISE FRANCE

Financement:

Agence Francaise de Developpement AFD


Maîtrise d'Oeuvre:

CAAT

Cabinet d'Architecture et d'Assistance technique

Adresse: NONGO, Ratoma, Conakry Guinée
E-mail: caatguinee.arch@gamil.com
Tel: (+224) 628 00 32 40 - 664 55 73 63
Site: www.caat-architecture.com

DATE DE MODIFICATION	08/08/2026
CONÇU PAR	Archi. Sira DIAWARA
VERIFIE PAR	Archi. Paul Savoie
APPROUVE PAR	CAAT Architecture
SITE / BLOC	Annexe
SOURCE: Architecture	TITRE DU PLAN:
ECHELLE: 1:60	COUPES
DATE DE CREATION: 14/11/2023	
PHASE	APS

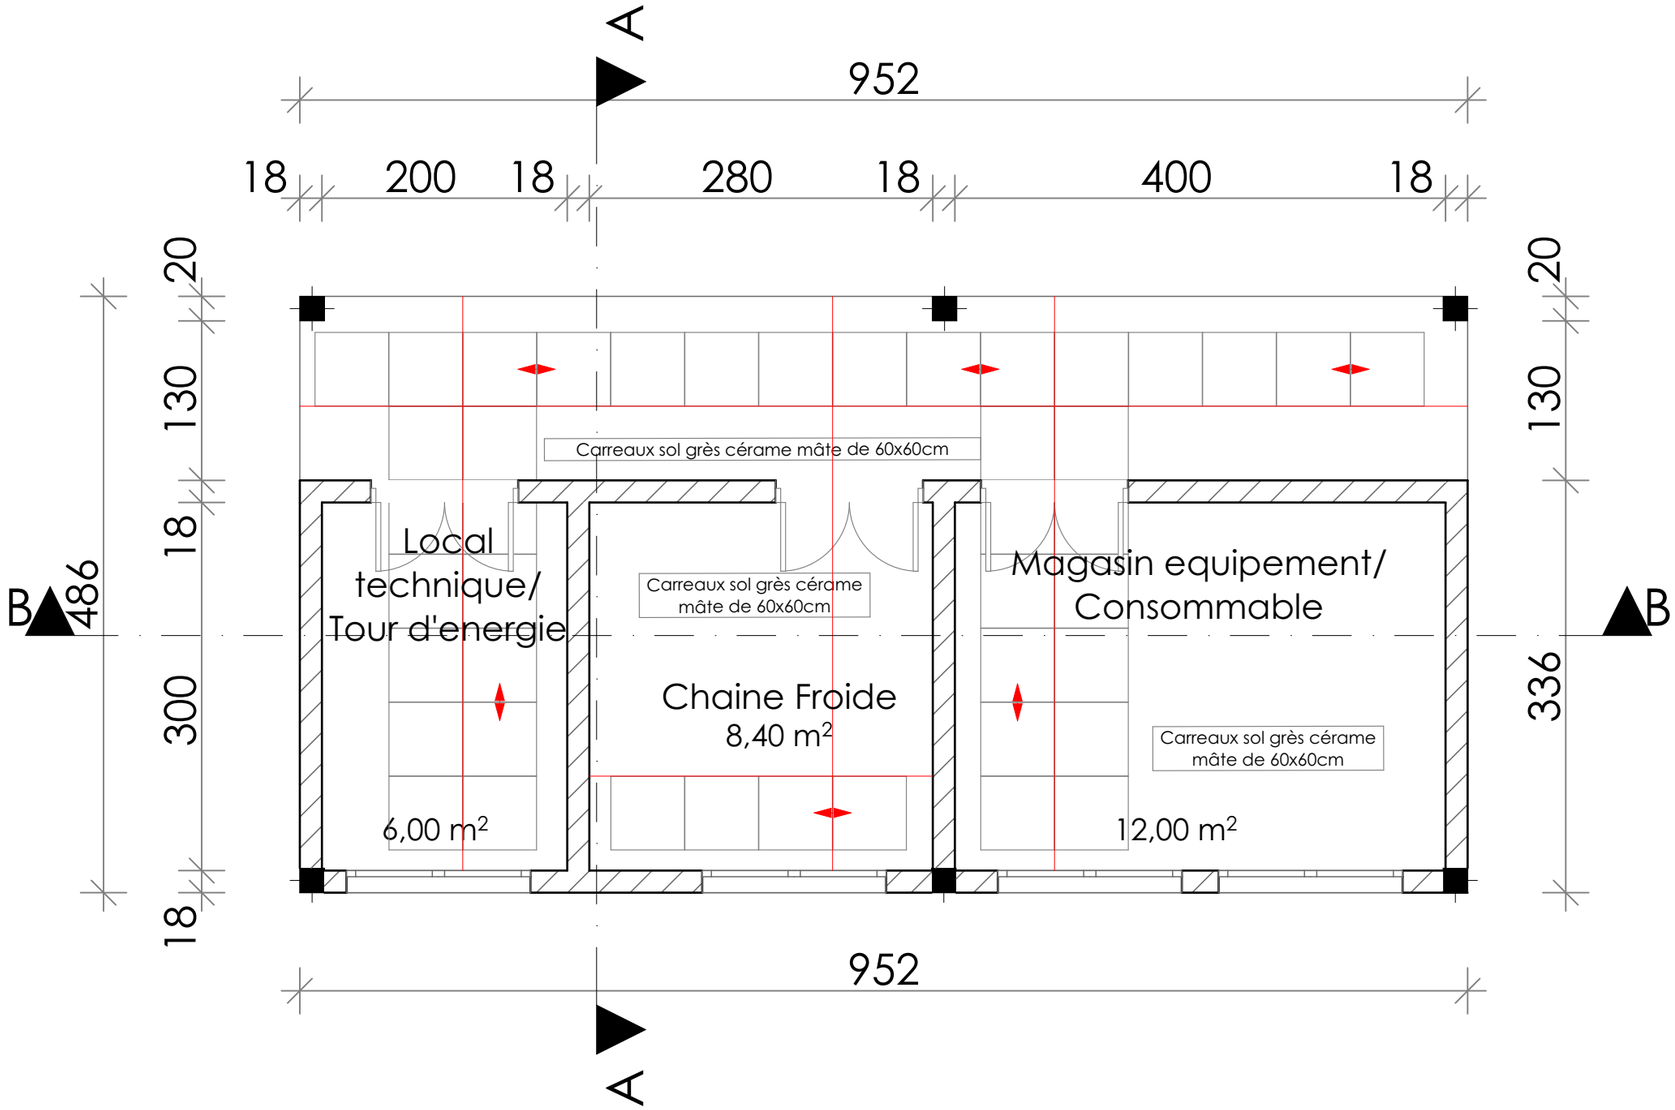

LEGENDE	
———	Axe de distibution
◄►	Point de départ (sens de distribution)
☐	Carreaux sol grès cerame mâte 60x60cm
☐	Carreaux sol mâte 30x30cm

DIRECTION REGIONALE DE L'ELEVAGE DE LABE

CALEPINAGE CARREAUX SOL



PEFFAG

Projet d'Etablissement des Fondamentaux de la Filière Avicole en Guinée

COMPOSANTE 4

Maitre d'Ouvrage :

MINISTERE DE L'ELEVAGE

Maitre d'Ouvrage Délégué:

EXPERTISE FRANCE

Financement:

Agence Francaise de Developpement AFD

Maîtrise d'Oeuvre:

CAAT

Cabinet d'Architecture et d'Assistance technique

Adresse: NONGO, Ratoma, Conakry Guinée
E-mail: caatguinee.arch@gamil.com
Tel: (+224) 628 00 32 40 - 664 55 73 63
Site: www.caat-architecture.com

DATE DE MODIFICATION	08/08/2026
CONÇU PAR	Archi. Sira DIAWARA
VERIFIE PAR	Archi. Paul Savoie
APPROUVE PAR	CAAT Architecture
SITE / BLOC	Annexe
SOURCE: Architecture	TITRE DU PLAN: CALEPINAGE CARREAUX SOL
ECHELLE: 1:50	
DATE DE CREATION: 14/11/2023	
PHASE	APS

PRINCIPE DE POSE DES CARREAUX SOL :

Avant de commencer à poser du carrelage, on vérifie que le support est parfaitement préparé. Il doit être solide, sain, propre, et sec pour une pose de carrelage parfaite !
Pour avoir un dessin bien régulier au sol on procède aux traçages d'axes de pose qui assureront l'alignement des carreaux. En général, on trace deux axes perpendiculaires et la pose est commencée au croisement de ces deux axes.
On commence par matérialiser l'axe de la circulation qu'on projette jusqu'au niveau des portes des salles ou une ligne perpendiculaire va être matérialisée on pose les dalles de part et d'autre de l'axe, comme ça en entrant dans la pièce on ne verra que des dalles entières.
On trace un second axe de pose, perpendiculaire à l'axe de la porte, à une distance de la porte correspondant à un nombre entier de carreaux.
Pour définir avec précision la position du second axe, poser le carrelage à blanc en n'oubliant pas les croisillons (mais si rappelez-vous, les « intercalaires » de l'épaisseur des joints)
Avant toute pose, on mélange les paquets de carrelage pour pallier aux éventuelles différences de teintes, il faut bien évidemment préparez aussi le mortier colle en malaxant la poudre et l'eau selon les préconisations du fabricant.
Pour l'encollage, on étale le mortier-colle avec la truelle au ras du tracé sur une largeur légèrement supérieure à celle de la rangée des carreaux et comprenant 5 ou 6 carreaux. Utilisez une spatule dentée pour strier la couche de colle pour lui donner son épaisseur finale.
On place le premier carreau à l'intersection des axes et veille à ce sa soit bien 'aligner sur les deux traits. Son positionnement conditionne toute la suite. Tapotez avec le maillet en caoutchouc pour le fixer dans la colle.
On répartis ensuite les croisillons à chaque angle du carreau pour anticiper l'espace du joint de carrelage, et poser le deuxième carreau de la même manière, avant le troisième…
On procède ainsi jusqu'à couvrir toute la rangée de carreaux entier en contrôlant à la règle de maçon l'alignement d'ensemble.
Pour les rangées suivantes, dès que la première rangée est placée, le travail devient plus simple et on peut en coller plus de surface.
Pour obtenir un carrelage bien aligné, le joint de carreau doit être régulier. Ce qui se fera sans souci grâce aux croisillons en plastique qui sont placés systématiquement aux coins des carreaux. Ils sont ôtés juste avant que la colle n'ait totalement séché.
Après 24H de séchage, on préparer le mortier de joint. Le produit bien crémeux est posé sur 4 à 5 mètres carrés de surface puis étaler sans attendre avec la raclette en caoutchouc. Elle est passée en diagonale par rapport aux lignes des joints pour éviter de creuser et de bien récupérer le surplus sur les carreaux. L'opération est répétée jusqu'au finish!
Après les 15 à 20 minutes qui suivent on frotte de manière rotative avec des chiffons secs pour enlever la pellicule blanche sur les carreaux. 45 minutes après, on lisse les joints avec une éponge humide.
Après un séchage de 48 heures on peut emménager la pièce!
Il est a noter que cette methode de carrelage sera utilisée pour le carrelage de l'ensemble des Bâtiments du site.
Les carreaux sol en Grès Cèrame Mâte 60 x 60 seront mise en oeuvre dans toutes les salles, circulations intérieure; exeptés les salles d'eaux, Escaliers, circulations extérieure qui seront en Carreaux sol mâte 30 x 30 .



Revêtement sol carreau grés cérame mâte 60 x 60 cm



Revêtement sol mâte 30 x 30 cm

DIRECTION REGIONALE DE L'ELEVAGE DE LABE
PRINCIPES DE POSE CARREAUX SOL



PEFFAG

Projet d'Etablissement des Fondamentaux de la Filière Avicole en Guinée

COMPOSANTE 4

Maitre d'Ouvrage :

MINISTERE DE L'ELEVAGE

Maitre d'Ouvrage Délégué:

EXPERTISE FRANCE

Financement:

Agence Francaise de Developpement AFD


Maîtrise d'Oeuvre:

CAAT

Cabinet d'Architecture et d'Assistance technique

Adresse: NONGO, Ratoma, Conakry Guinée
E-mail: caatguinee.arch@gamil.com
Tel: (+224) 628 00 32 40 - 664 55 73 63
Site: www.caat-architecture.com

DATE DE MODIFICATION	08/08/2026
CONÇU PAR	Archi. Sira DIAWARA
VERIFIE PAR	Archi. Paul Savoie
APPROUVE PAR	CAAT Architecture
SITE / BLOC	Annexe
SOURCE: Architecture	TITRE DU PLAN:
ECHELLE: 1:120	PRINCIPES DE POSE CARREAUX SOL
DATE DE CREATION: 14/11/2023	
PHASE	APS

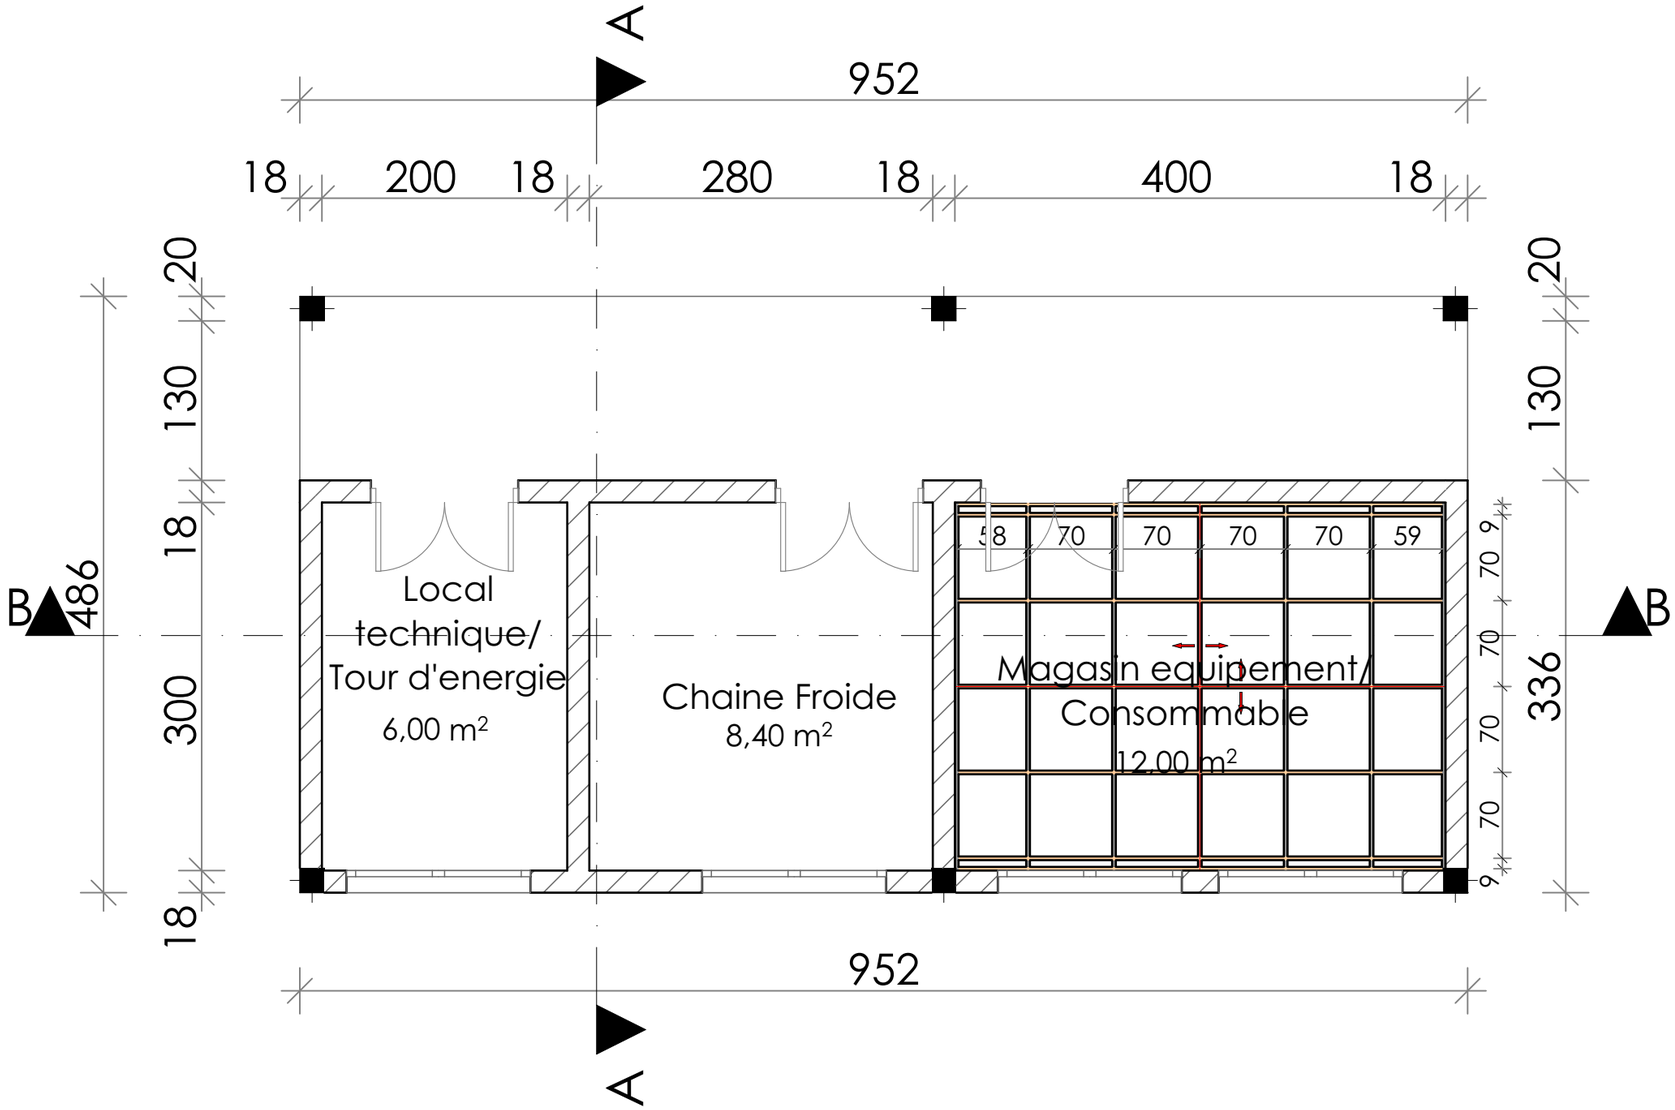

LEGENDE	
	Solive 6cm x 8cm
	Entretoise 6cm x 6cm
	sens de distribution
	Axe de départ

DIRECTION REGIONALE DE L'ELEVAGE DE LABE

CALEPINAGE FAUX PLAFOND



PEFFAG

Projet d'Etablissement des Fondamentaux de la Filière Avicole en Guinée

COMPOSANTE 4

Maitre d'Ouvrage :

MINISTERE DE L'ELEVAGE

Maitre d'Ouvrage Délégué:

EXPERTISE FRANCE

Financement:

Agence Francaise de Developpement AFD


Maîtrise d'Oeuvre:

CAAT


Cabinet d'Architecture et d'Assistance technique

Adresse: NONGO, Ratoma, Conakry Guinée
E-mail: caatguinee.arch@gamil.com
Tel: (+224) 628 00 32 40 - 664 55 73 63
Site: www.caat-architecture.com

DATE DE MODIFICATION	08/08/2026
CONÇU PAR	Archi. Sira DIAWARA
VERIFIE PAR	Archi. Paul Savoie
APPROUVE PAR	CAAT Architecture
SITE / BLOC	Annexe
SOURCE: Architecture	TITRE DU PLAN:
ECHELLE: 1:50	CALEPINAGE FAUX PLAFOND
DATE DE CREATION: 14/11/2023	
PHASE	APS

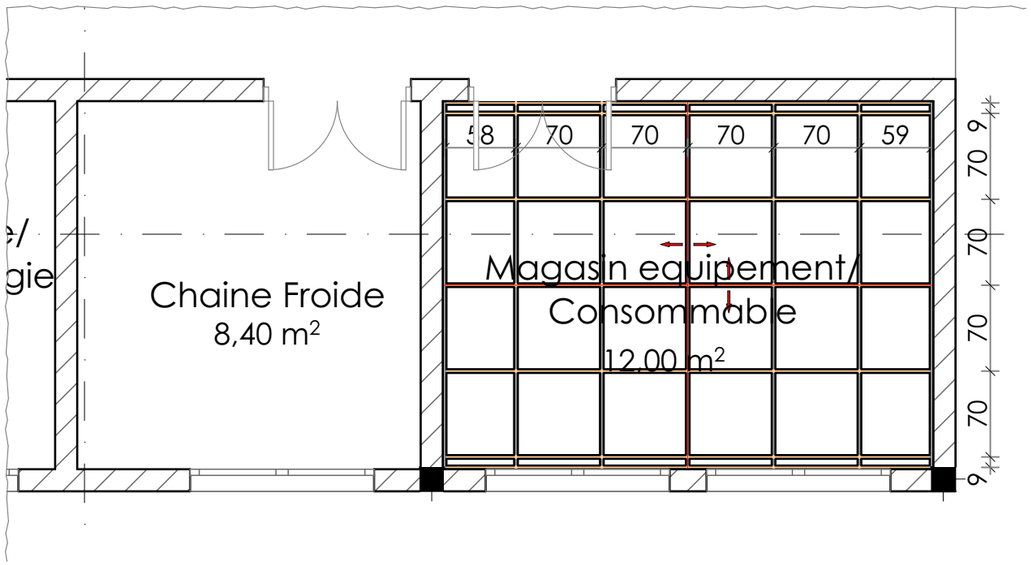

Conformement à ce plan les autres locaux séront executés de la même facon en tennant compte des dimensions des pièces,
Pour exécution du plafond en contreplaqué on matérialise un plan de
pose de système de treillis en respectant les dimensions des locaux.
Pour les mailles on utulides des carreaux de 70cm x 70cm d'axe en axe.
Tracer une ligne hirizontale puis verticale au lieu de la pièce après considérer.
Un espacement de 70cm d'axe en axe. Suivant l'axe X puis Y et on determine le nombre de carreaux necéssaire pour le treillis du local, si necessaire on marque la position des lumières et améliorer la conception du treillis en fonction des positions des lumières pour lq disposition des solives on utilise le plus petit côté et les entretoises suivant la plus grande portée.
les panneaux de contreplaqué vont être fixés par des pointes et renforcé par des vis aux quatre angles mi - longuer du panneaux.

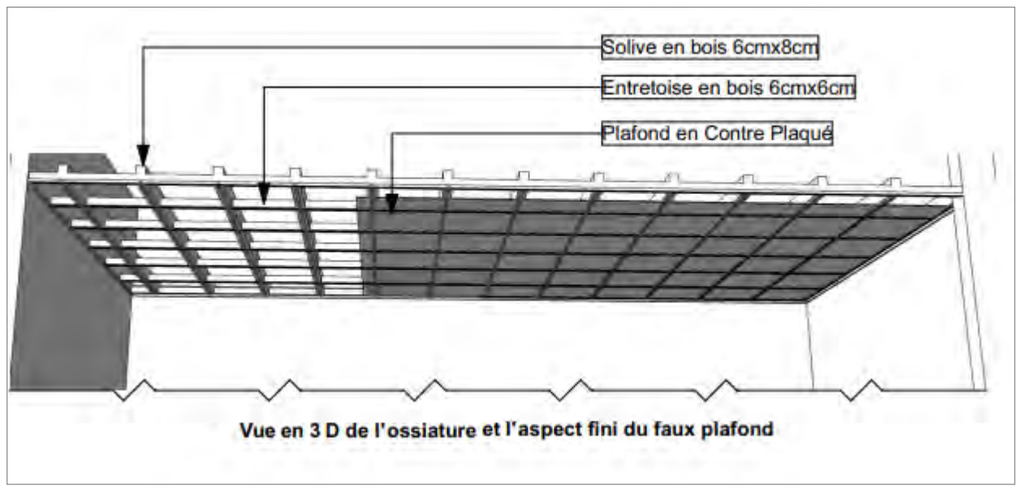

Vue en 3 D de l'ossiature et l'aspect fini du faux plafond



DIRECTION REGIONALE DE L'ELEVAGE DE LABE
DETAIL FAUX PLAFOND



PEFFAG

Projet d'Etablissement des Fondamentaux de la Filière Avicole en Guinée

COMPOSANTE 4

Maitre d'Ouvrage :

MINISTERE DE L'ELEVAGE

Maitre d'Ouvrage Délégué:

EXPERTISE FRANCE

Financement:

Agence Francaise de Developpement AFD


Maîtrise d'Oeuvre:

CAAT

Cabinet d'Architecture et d'Assistance technique

Adresse: NONGO, Ratoma, Conakry Guinée
E-mail: caatguinee.arch@gamil.com
Tel: (+224) 628 00 32 40 - 664 55 73 63
Site: www.caat-architecture.com

DATE DE MODIFICATION	08/08/2026
CONÇU PAR	Archi. Sira DIAWARA
VERIFIE PAR	Archi. Paul Savoie
APPROUVE PAR	CAAT Architecture
SITE / BLOC	Annexe
SOURCE: Architecture	TITRE DU PLAN:
ECHELLE: 1:50	DETAIL FAUX PLAFOND
DATE DE CREATION: 14/11/2023	
PHASE	APS

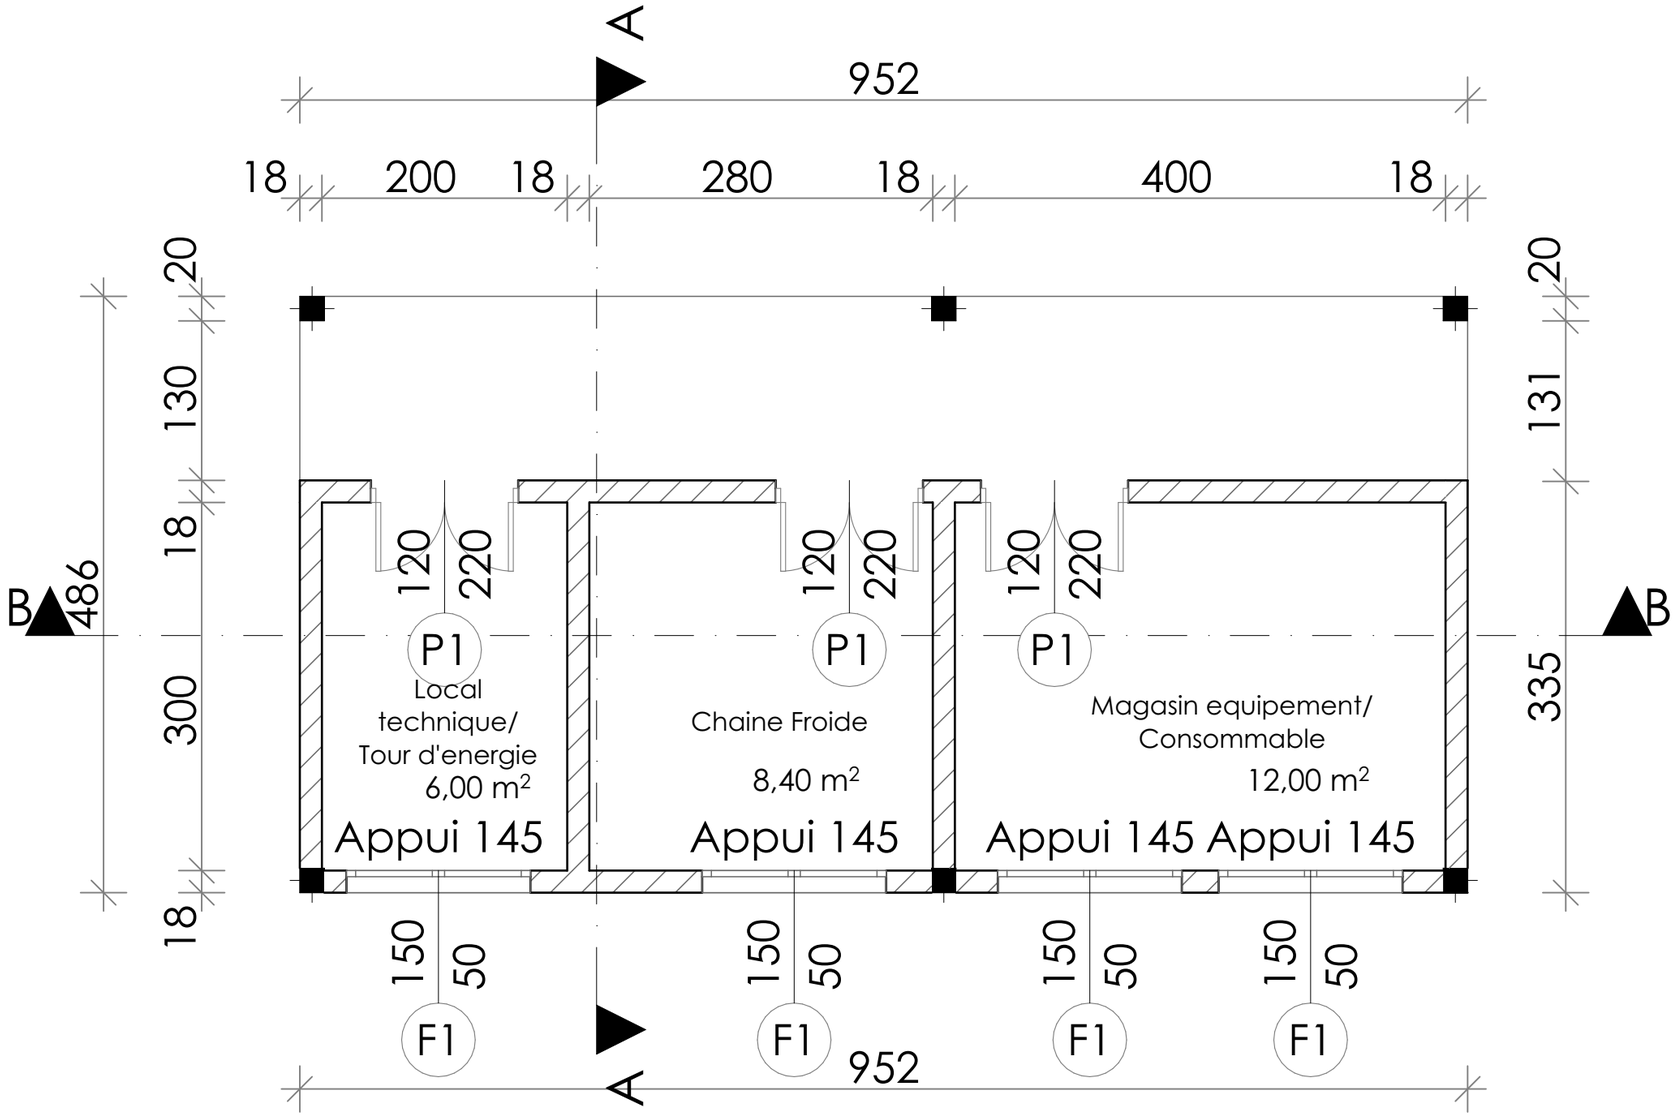

DIRECTION REGIONALE DE L'ELEVAGE DE LABE

PLAN DE MENUISERIE



PEFFAG

Projet d'Etablissement des Fondamentaux de la Filière Avicole en Guinée

COMPOSANTE 4

Maitre d'Ouvrage :

MINISTERE DE L'ELEVAGE

Maitre d'Ouvrage Délégué:

EXPERTISE FRANCE

Financement:

Agence Francaise de Developpement AFD

Maîtrise d'Oeuvre:



CAAT

Cabinet d'Architecture et d'Assistance technique





Adresse: NONGO, Ratoma, Conakry Guinée
E-mail: caatguinee.arch@gamil.com
Tel: (+224) 628 00 32 40 - 664 55 73 63
Site: www.caat-architecture.com

DATE DE MODIFICATION	08/08/2026
CONÇU PAR	Archi. Sira DIAWARA
VERIFIE PAR	Archi. Paul Savoie
APPROUVE PAR	CAAT Architecture
SITE / BLOC	Annexe
SOURCE: Architecture	TITRE DU PLAN:
ECHELLE: 1:50	PLAN DE MENUISERIE
DATE DE CREATION: 14/11/2023	
PHASE	APS

DETAIL MENUISERIES PORTES

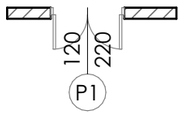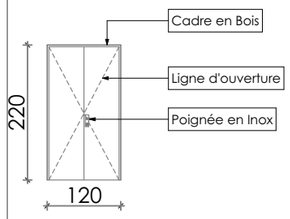DESIGNATION	**P1:** Porte double métallique pleine
PLAN	
ELEVATION	
EMPLACEMENT	Local technique/Tour d'enrgie, Chaine Froide, Magasin equipement/ Consommable
QUANTITE	**03**
BÂTIMENT	**DIRECTION PREFECTORALE (ELEVAGE)**

DETAIL MENUISERIES FENÊTRES GRILLAGEES ET SIMPLE

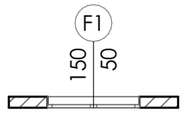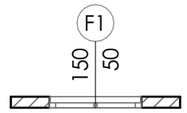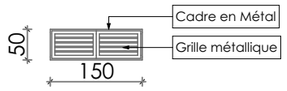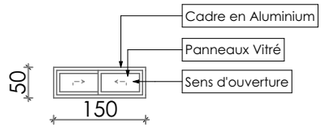DESIGNATION	**F1:** Fenêtre métallique grillagée	**F1:** Fenêtre coulissante en Alu-vitré
PLAN		
ELEVATION		
EMPLACEMENT	Local technique/Tour d'enrgie, Chaine Froide, Magasin equipement/ Consommable	Local technique/Tour d'enrgie, Chaine Froide, Magasin equipement/ Consommable
QUANTITE	**04**	**04**
BÂTIMENT	**DIRECTION PREFECTORALE (ELEVAGE)**	

DIRECTION REGIONALE DE L'ELEVAGE DE LABE

DETAIL MENUISERIE



PEFFAG

Projet d'Etablissement des Fondamentaux de la Filière Avicole en Guinée

COMPOSANTE 4

Maitre d'Ouvrage :

MINISTERE DE L'ELEVAGE

Maitre d'Ouvrage Délégué:

EXPERTISE FRANCE

Financement:

Agence Francaise de Developpement AFD

Maîtrise d'Oeuvre:


CAAT

Cabinet d'Architecture et d'Assistance technique

Adresse: NONGO, Ratoma, Conakry Guinée
E-mail: caatguinee.arch@gamil.com
Tel: (+224) 628 00 32 40 - 664 55 73 63
Site: www.caat-architecture.com

DATE DE MODIFICATION	08/08/2026
CONÇU PAR	Archi. Sira DIAWARA
VERIFIE PAR	Archi. Paul Savoie
APPROUVE PAR	CAAT Architecture
SITE / BLOC	Annexe
SOURCE: Architecture	TITRE DU PLAN:
ECHELLE: 1:100	DETAIL MENUISERIE
DATE DE CREATION: 14/11/2023	
PHASE	APS

TOILETTE

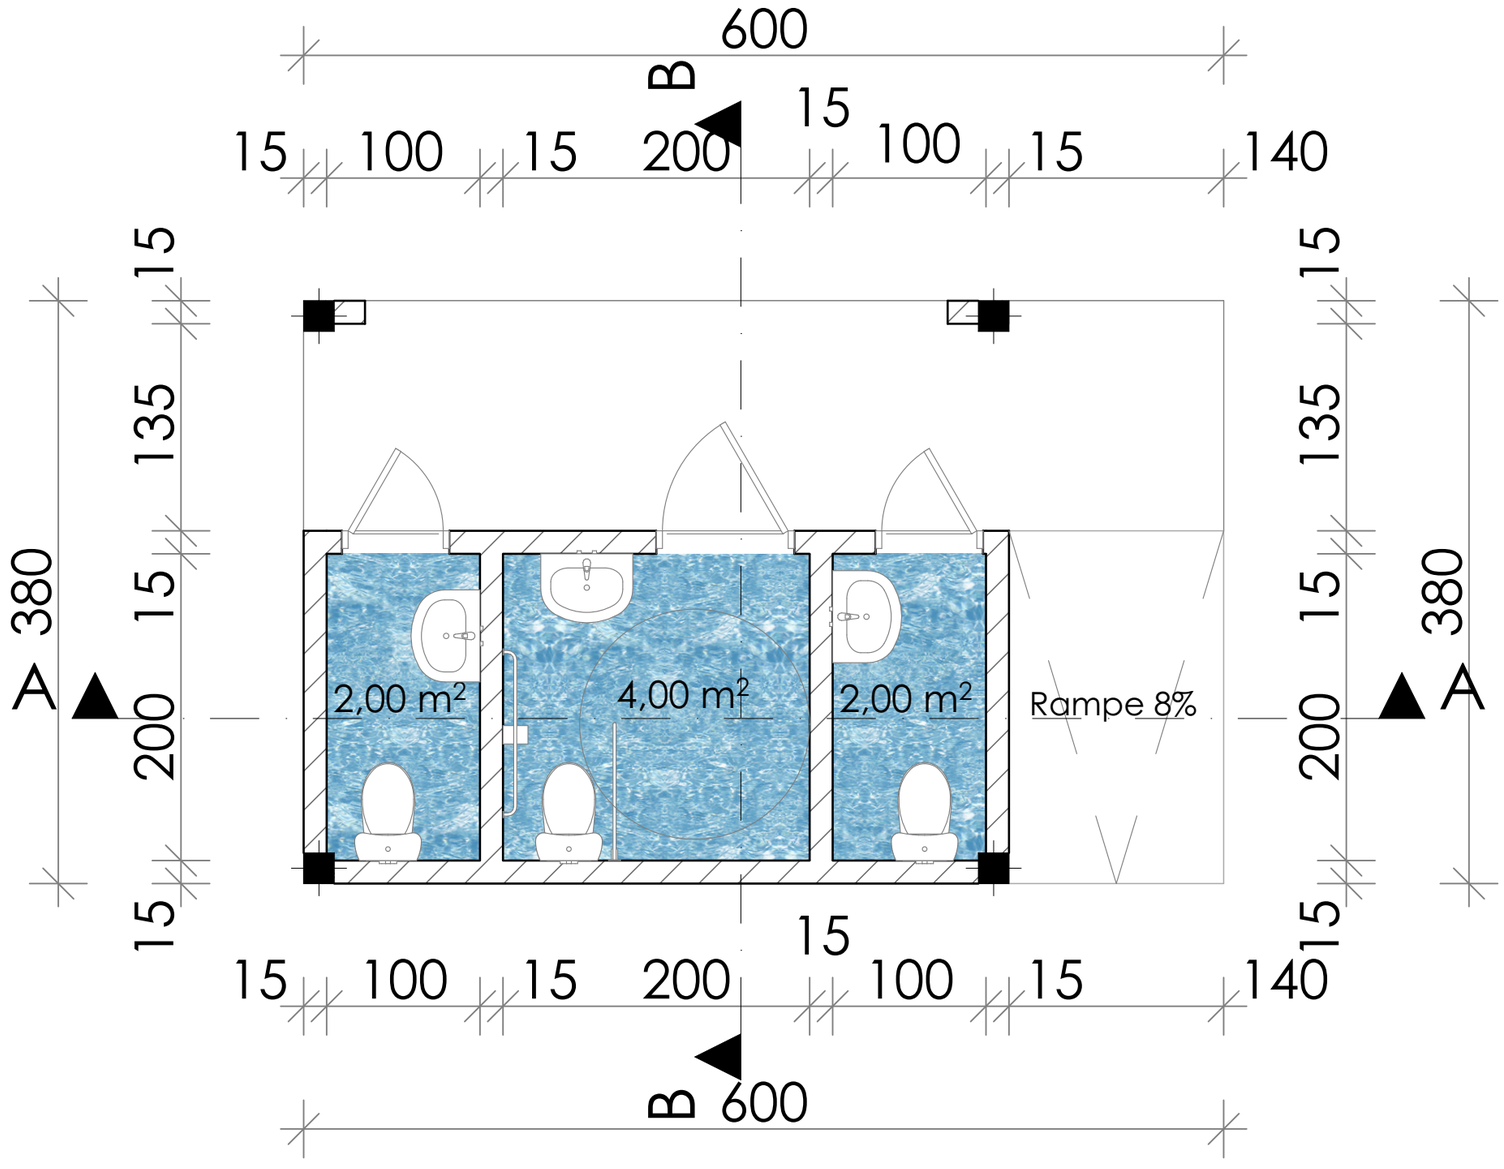

N⁰	DESIGNATION	SURFACE
	ANNEXES	
14	TOILETTES EXTERNES HOMMES AVEC PMR	6,00m²
15	TOILETTES EXTERNES FEMMES AVEC PMR	6,00m²

DIRECTION REGIONALE DE L'ELEVAGE DE LABE

VUE EN PLAN AMENAGE



PEFFAG

Projet d'Etablissement des Fondamentaux de la Filière Avicole en Guinée

COMPOSANTE 4

Maitre d'Ouvrage :

MINISTERE DE L'ELEVAGE

Maitre d'Ouvrage Délégué:

EXPERTISE FRANCE

Financement:

Agence Francaise de Developpement AFD


Maîtrise d'Oeuvre:

CAAT

Cabinet d'Architecture et d'Assistance technique

Adresse: NONGO, Ratoma, Conakry Guinée
E-mail: caatguinee.arch@gamil.com
Tel: (+224) 628 00 32 40 - 664 55 73 63
Site: www.caat-architecture.com

DATE DE MODIFICATION	08/08/2026
CONÇU PAR	Archi. Sira DIAWARA
VERIFIE PAR	Archi. Paul Savoie
APPROUVE PAR	CAAT Architecture
SITE / BLOC	Toilette
SOURCE: Architecture	TITRE DU PLAN:
ECHELLE: 1:40	VUE EN PLAN AMENAGE
DATE DE CREATION: 14/11/2023	
PHASE	APS

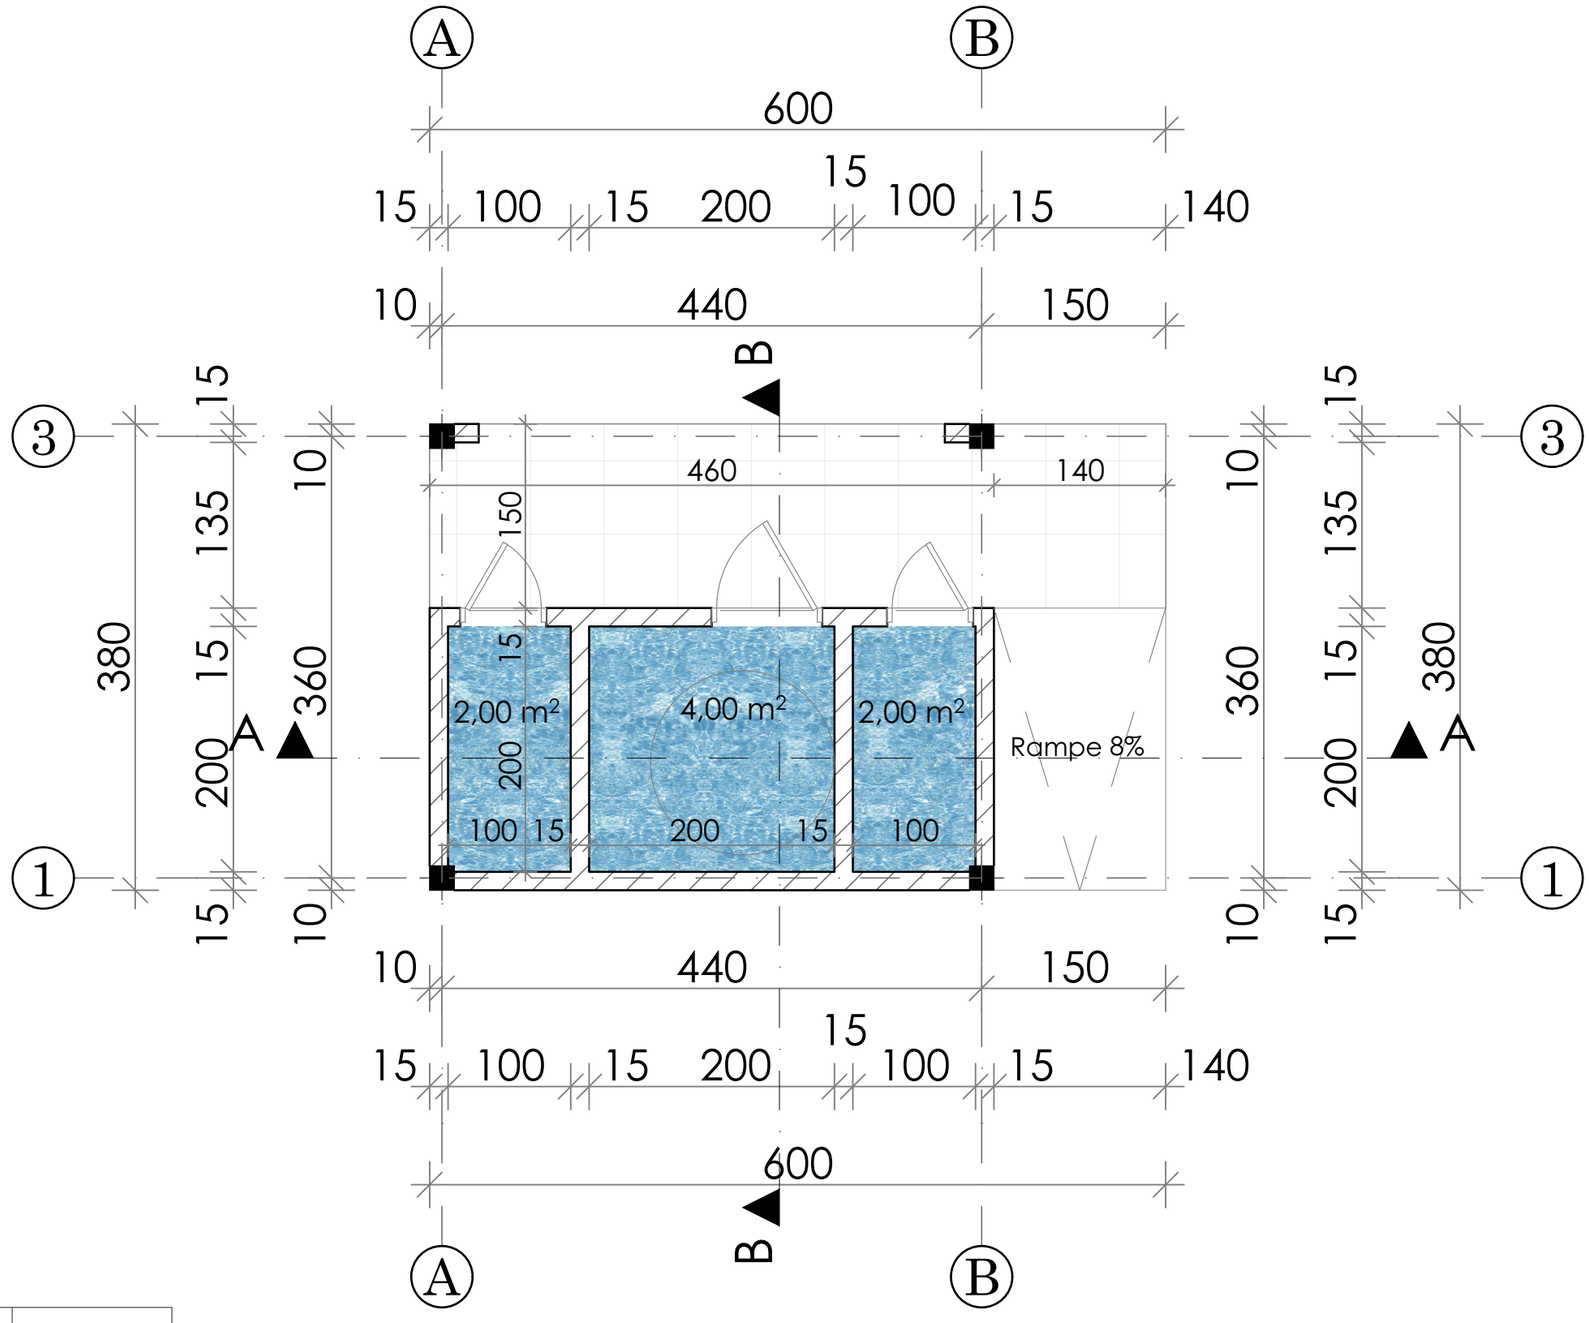

N⁰	DESIGNATION	SURFACE
	ANNEXES	
14	TOILETTES EXTERNES HOMMES AVEC PMR	6,00m²
15	TOILETTES EXTERNES FEMMES AVEC PMR	6,00m²

DIRECTION REGIONALE DE L'ELEVAGE DE LABE

VUE EN PLAN CÔTE



PEFFAG

Projet d'Etablissement des Fondamentaux de la Filière Avicole en Guinée

COMPOSANTE 4

Maitre d'Ouvrage :

MINISTERE DE L'ELEVAGE

Maitre d'Ouvrage Délégué:

EXPERTISE FRANCE

Financement:

Agence Francaise de Developpement AFD


Maîtrise d'Oeuvre:

CAAT


Cabinet d'Architecture et d'Assistance technique

Adresse: NONGO, Ratoma, Conakry Guinée
E-mail: caatguinee.arch@gamil.com
Tel: (+224) 628 00 32 40 - 664 55 73 63
Site: www.caat-architecture.com


DATE DE MODIFICATION	08/08/2026
CONÇU PAR	Archi. Sira DIAWARA
VERIFIE PAR	Archi. Paul Savoie
APPROUVE PAR	CAAT Architecture
SITE / BLOC	Toilette
SOURCE: Architecture	TITRE DU PLAN:
ECHELLE: 1:50	VUE EN PLAN CÔTE
DATE DE CREATION: 14/11/2023	
PHASE	APS

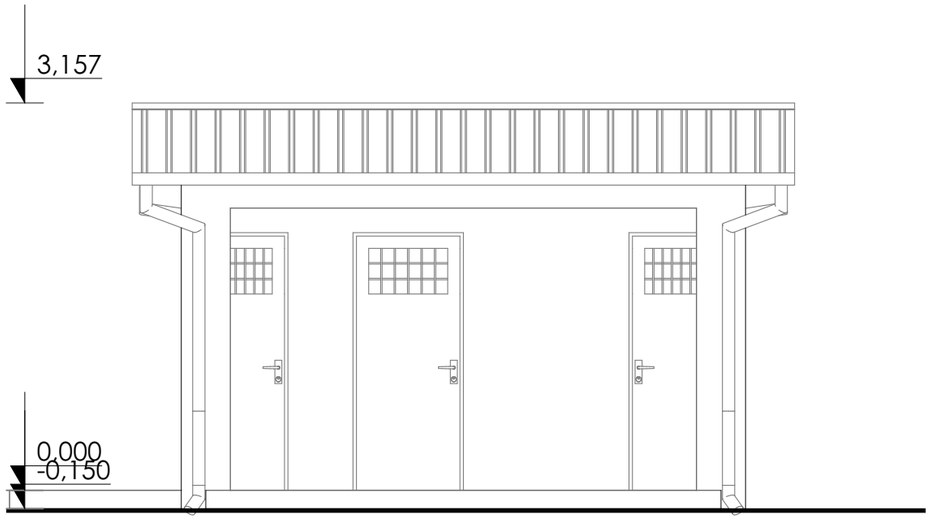


FACADE PRINCIPALE

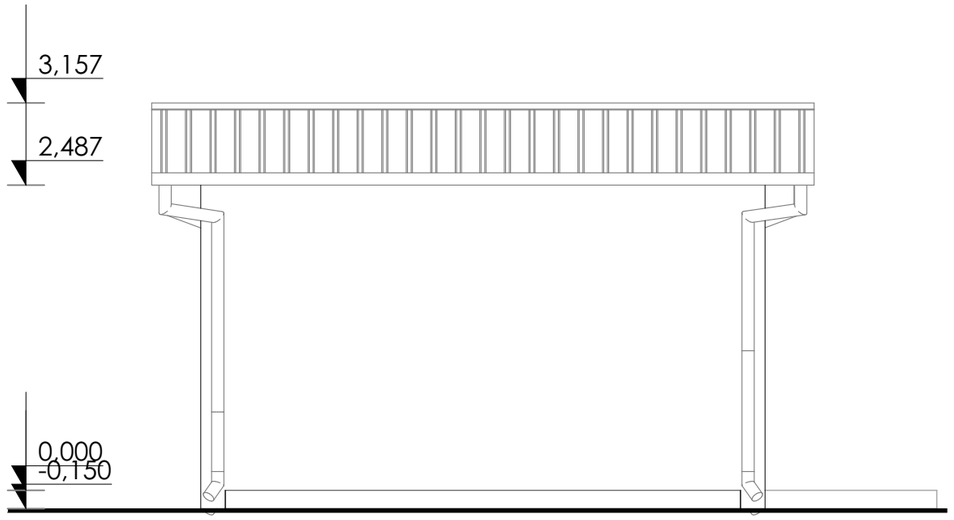

FACADE POSTERIEURE

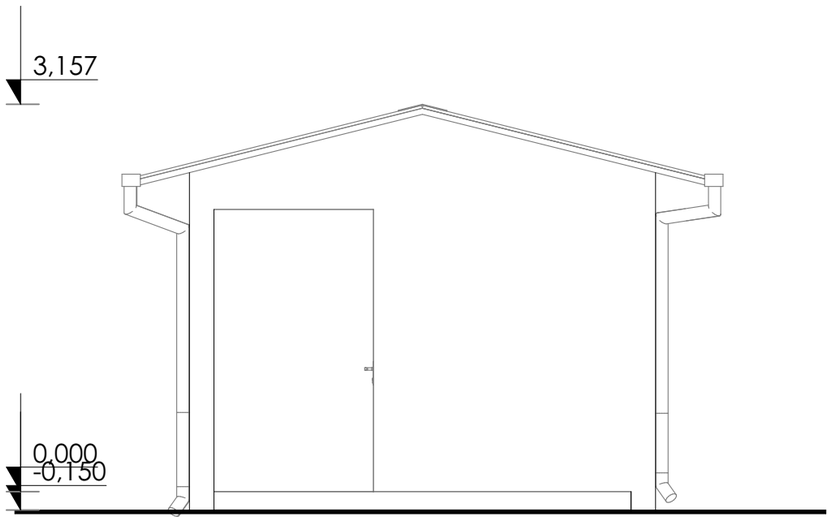

FACADE LATERALE GAUCHE

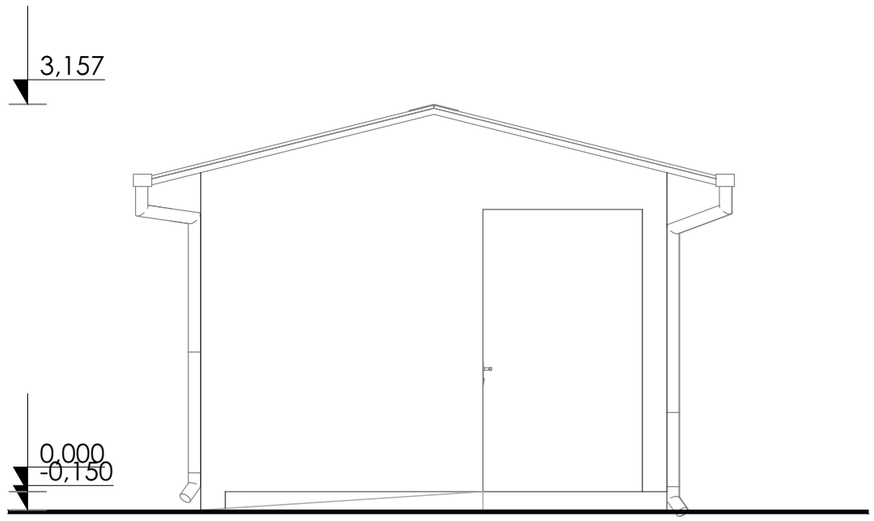

FACADE LATERALE DROITE

DIRECTION REGIONALE DE L'ELEVAGE DE LABE

FACADES



PEFFAG

Projet d'Etablissement des Fondamentaux de la Filière Avicole en Guinée

COMPOSANTE 4

Maitre d'Ouvrage :

MINISTERE DE L'ELEVAGE

Maitre d'Ouvrage Délégué:

EXPERTISE FRANCE

Financement:

Agence Francaise de Developpement AFD


Maîtrise d'Oeuvre:

CAAT


Cabinet d'Architecture et d'Assistance technique

Adresse: NONGO, Ratoma, Conakry Guinée
E-mail: caatguinee.arch@gamil.com
Tel: (+224) 628 00 32 40 - 664 55 73 63
Site: www.caat-architecture.com

DATE DE MODIFICATION	08/08/2026
CONÇU PAR	Archi. Sira DIAWARA
VERIFIE PAR	Archi. Paul Savoie
APPROUVE PAR	CAAT Architecture
SITE / BLOC	Toilette
SOURCE: Architecture	TITRE DU PLAN:
ECHELLE: 1:50	FACADES
DATE DE CREATION: 14/11/2023	
PHASE	APS

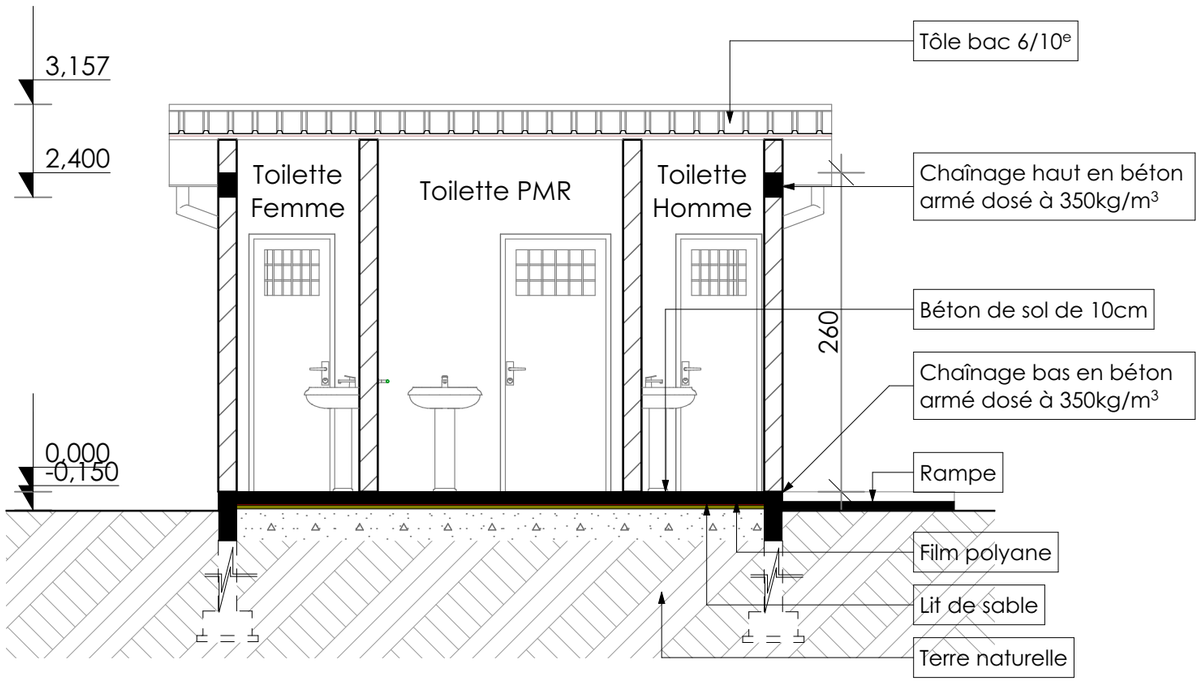

COUPE AA

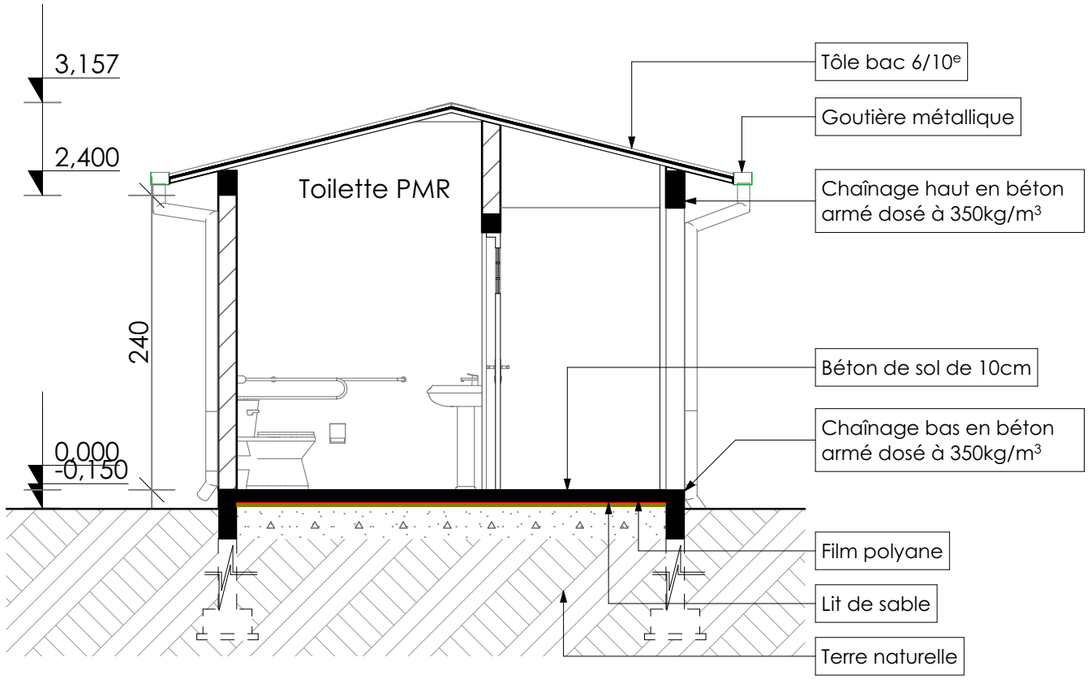

COUPE BB

DIRECTION REGIONALE DE L'ELEVAGE DE LABE

COUPES



PEFFAG

Projet d'Etablissement des Fondamentaux de la Filière Avicole en Guinée

COMPOSANTE 4

Maitre d'Ouvrage :

MINISTERE DE L'ELEVAGE

Maitre d'Ouvrage Délégué:

EXPERTISE FRANCE

Financement:

Agence Francaise de Developpement AFD


Maîtrise d'Oeuvre:

CAAT

Cabinet d'Architecture et d'Assistance technique

Adresse: NONGO, Ratoma, Conakry Guinée
E-mail: caatguinee.arch@gamil.com
Tel: (+224) 628 00 32 40 - 664 55 73 63
Site: www.caat-architecture.com

DATE DE MODIFICATION	08/08/2026
CONÇU PAR	Archi. Sira DIAWARA
VERIFIE PAR	Archi. Paul Savoie
APPROUVE PAR	CAAT Architecture
SITE / BLOC	Toilette
SOURCE: Architecture	TITRE DU PLAN:
ECHELLE: 1:50	COUPES
DATE DE CREATION: 14/11/2023	
PHASE	APS

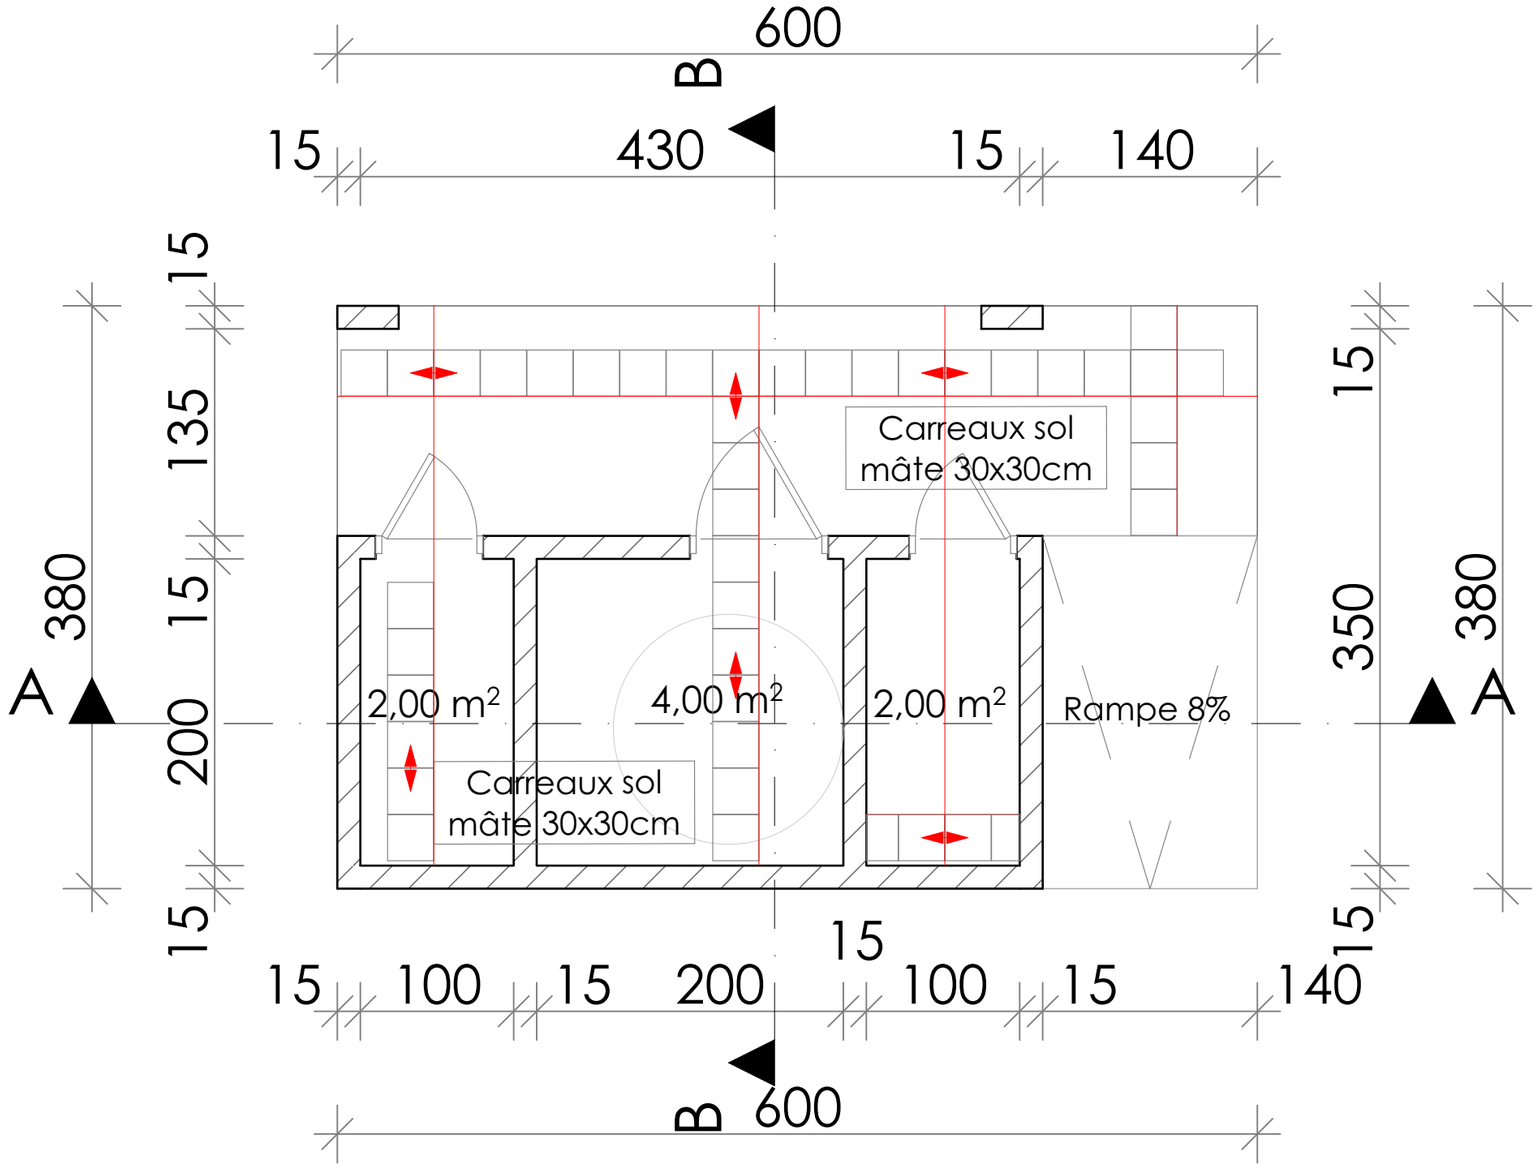

LEGENDE	
———	Axe de distibution
◄►	Point de départ (sens de distribution)
▢	Carreaux sol grès cerame mâte 60x60cm
▢	Carreaux sol mâte 30x30cm

DIRECTION REGIONALE DE L'ELEVAGE DE LABE

CALEPINAGE CARREAUX SOL



PEFFAG

Projet d'Etablissement des Fondamentaux de la Filière Avicole en Guinée

COMPOSANTE 4

Maitre d'Ouvrage :

MINISTERE DE L'ELEVAGE

Maitre d'Ouvrage Délégué:

EXPERTISE FRANCE

Financement:

Agence Francaise de Developpement AFD

Maîtrise d'Oeuvre:

CAAT

Cabinet d'Architecture et d'Assistance technique

Adresse: NONGO, Ratoma, Conakry Guinée
E-mail: caatguinee.arch@gamil.com
Tel: (+224) 628 00 32 40 - 664 55 73 63
Site: www.caat-architecture.com

DATE DE MODIFICATION	08/08/2026
CONÇU PAR	Archi. Sira DIAWARA
VERIFIE PAR	Archi. Paul Savoie
APPROUVE PAR	CAAT Architecture
SITE / BLOC	Toilette
SOURCE: Architecture	TITRE DU PLAN: CALEPINAGE CARREAUX SOL
ECHELLE: 1:40	
DATE DE CREATION: 14/11/2023	
PHASE	APS

PRINCIPE DE POSE DES CARREAUX MURAL:

Pour la pose des carreaux muraux dans une salle il est relativement facile en suivant les quelques étapes clé. Il faut veiller toute fois à bien préparer le support : le mur doit être parfaitement lisse. S'il y en a, des trous on les rebouche avec de l'enduit. Pour le renforcement de l'adhérence du support, le mur est poncé ou griffé sur toute la surface, notamment s'il s'agit d'un ancien carrelage. Pour la pose du carreaux mural, le besoin en matériel est le suivant : des carreaux muraux, évidemment, mais aussi de la colle à carrelage, une carrelette électrique, une spatule crantée, un peigne à colle, une truelle, un mètre, un niveau à bulles, des joints de carrelage, des croisillons, une éponge et un seau d'eau

Il est très important que les dalles de carrelage soient posées bien droites. Pour cela, on prend un niveau à bulle et on matérialise l'axe du mur et à partir de cet axe on trace une autre ligne perpendiculaire à 1m du sol c'est sur cette ligne que la première rangée va être posée. Ensuite, les autres suivront naturellement pour cela la vigilance est de mise lors de cette étape, car une mauvaise mesure de niveau au départ se verra encore plus en haut de votre mur.

Pour que ce soit plus joli, on commence par poser une dalle entière au milieu du mur. Ça nous évitera de nous retrouver avec une fine bande de carreaux tout en bout de mur.

Pour la pose on dépose la colle sur le dos de la dalle, à la truelle, puis peigné avec la spatule crantée, de sorte à créer des rainures dans la colle. Attention à ne pas en mettre trop, on risque de devoir sans cesse enlever le surplus.

Disposez votre carrelage directement sur le mur, avec les mains, en pressant uniformément mais pas trop fort. Si le carreau n'est pas droit, on tapote légèrement celui-ci avec un marteau en caoutchouc pour le redresser. Aux quatre coins de chaque carreau, on place des croisillons pour garder un espace suffisant pour le jointement, et pour tous les poser droit !


Pour réaliser des coupes bien droites, sans risque de casse, on utilise une carrelette. Il faut tout d'abord tracer un trait de découpe au crayon à papier sur le carreau pour qu'il soit aux dimensions souhaitées. Placez ensuite la dalle au bout de la carrelette.

Dans le cas d'une découpe complexe, comme par exemple une prise tombant au milieu d'un carrelage, il sera réalisé à la main avec un coupe-carreau électrique. Une fois que tout est posé, on ôte tous les croisillons et on laisse sécher le travail au moins 12 heures avant de penser aux joints.


Pour faire les joints on applique à la spatule le mortier de joint dans les interstices entre les carreaux, on nettoie les carreaux avec une éponge humide pour enlever le surplus de joint. Ne pas trop tardé car le produit sèche très vite ! Une fois que tous les murs sont jointés, on laisse sécher pendant 24 heures voir 48 heures avant d'utiliser la salle.



Carreau de revêtement mural vitrifié 20 x 40 cm

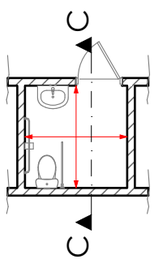

Vue en pan

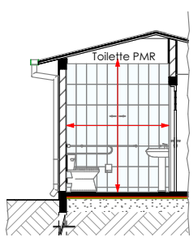

Coupe

PRINCIPE DE POSE DES CARREAUX SOL :

Avant de commencer à poser du carrelage, on vérifie que le support est parfaitement préparé. Il doit être solide, sain, propre, et sec pour une pose de carrelage parfaite !

Pour avoir un dessin bien régulier au sol on procède aux traçages d'axes de pose qui assureront l'alignement des carreaux. En général, on trace deux axes perpendiculaires et la pose est commencée au croisement de ces deux axes.

On commence par matérialiser l'axe de la circulation qu'on projette jusqu'au niveau des portes des salles ou une ligne perpendiculaire va être matérialisée on pose les dalles de part et d'autre de l'axe, comme ça en entrant dans la pièce on ne verra que des dalles entières.

On trace un second axe de pose, perpendiculaire à l'axe de la porte, à une distance de la porte correspondant à un nombre entier de carreaux.

Pour définir avec précision la position du second axe, poser le carrelage à blanc en n'oubliant pas les croisillons (mais si rappelez-vous, les « intercalaires » de l'épaisseur des joints)

Avant toute pose, on mélange les paquets de carrelage pour pallier aux éventuelles différences de teintes, il faut bien évidemment préparez aussi le mortier colle en malaxant la poudre et l'eau selon les préconisations du fabricant.

Pour l'encollage, on étale le mortier-colle avec la truelle au ras du tracé sur une largeur légèrement supérieure à celle de la rangée des carreaux et comprenant 5 ou 6 carreaux. Utilisez une spatule dentée pour strier la couche de colle pour lui donner son épaisseur finale.

On place le premier carreau à l'intersection des axes et veille à ce sa soit bien 'aligner sur les deux traits. Son positionnement conditionne toute la suite. Tapotez avec le maillet en caoutchouc pour le fixer dans la colle.

On répartis ensuite les croisillons à chaque angle du carreau pour anticiper l'espace du joint de carrelage, et poser le deuxième carreau de la même manière, avant le troisième…

On procède ainsi jusqu'à couvrir toute la rangée de carreaux entier en contrôlant à la règle de maçon l'alignement d'ensemble.

Pour les rangées suivantes, dès que la première rangée est placée, le travail devient plus simple et on peut en coller plus de surface.

Pour obtenir un carrelage bien aligné, le joint de carreau doit être régulier. Ce qui se fera sans souci grâce aux croisillons en plastique qui sont placés systématiquement aux coins des carreaux. Ils sont ôtés juste avant que la colle n'ait totalement séché.

Après 24H de séchage, on préparer le mortier de joint. Le produit bien crémeux est posé sur 4 à 5 mètres carrés de surface puis étaler sans attendre avec la raclette en caoutchouc. Elle est passée en diagonale par rapport aux lignes des joints pour éviter de creuser et de bien récupérer le surplus sur les carreaux. L'opération est répétée jusqu'au finish!

Après les 15 à 20 minutes qui suivent on frotte de manière rotative avec des chiffons secs pour enlever la pellicule blanche sur les carreaux. 45 minutes après, on lisse les joints avec une éponge humide.

Après un séchage de 48 heures on peut emménager la pièce!

Il est a noter que cette methode de carrelage sera utilisée pour le carrelage de l'ensemble des Bâtiments du site.

Les carreaux sol en Grès Cèrame Mâte 60 x 60 seront mise en oeuvre dans toutes les salles, circulations intérieure; exeptés les salles d'eaux, Escaliers, circulations extérieure qui seront en Carreaux sol mâte 30 x 30 .



Revêtement sol carreau grés cérame mâte 60 x 60 cm



Revêtement sol mâte 30 x 30 cm

DIRECTION REGIONALE DE L'ELEVAGE DE LABE

DETAILS ET PRINCIPES DE POSE CARREAUX SOL ET MURAL



PEFFAG

Projet d'Etablissement des Fondamentaux de la Filière Avicole en Guinée

COMPOSANTE 4

Maitre d'Ouvrage :

MINISTERE DE L'ELEVAGE

Maitre d'Ouvrage Délégué:

EXPERTISE FRANCE

Financement:

Agence Francaise de Developpement AFD


Maîtrise d'Oeuvre:

CAAT

Cabinet d'Architecture et d'Assistance technique

Adresse: NONGO, Ratoma, Conakry Guinée
E-mail: caatguinee.arch@gamil.com
Tel: (+224) 628 00 32 40 - 664 55 73 63
Site: www.caat-architecture.com

DATE DE MODIFICATION	08/08/2026
CONÇU PAR	Archi. Sira DIAWARA
VERIFIE PAR	Archi. Paul Savoie
APPROUVE PAR	CAAT Architecture
SITE / BLOC	Toilette
SOURCE: Architecture	TITRE DU PLAN: DETAILS ET PRINCIPES DE POSE CARREAUX SOL ET MURAL
ECHELLE: 1:120	
DATE DE CREATION: 14/11/2023	
PHASE	APS

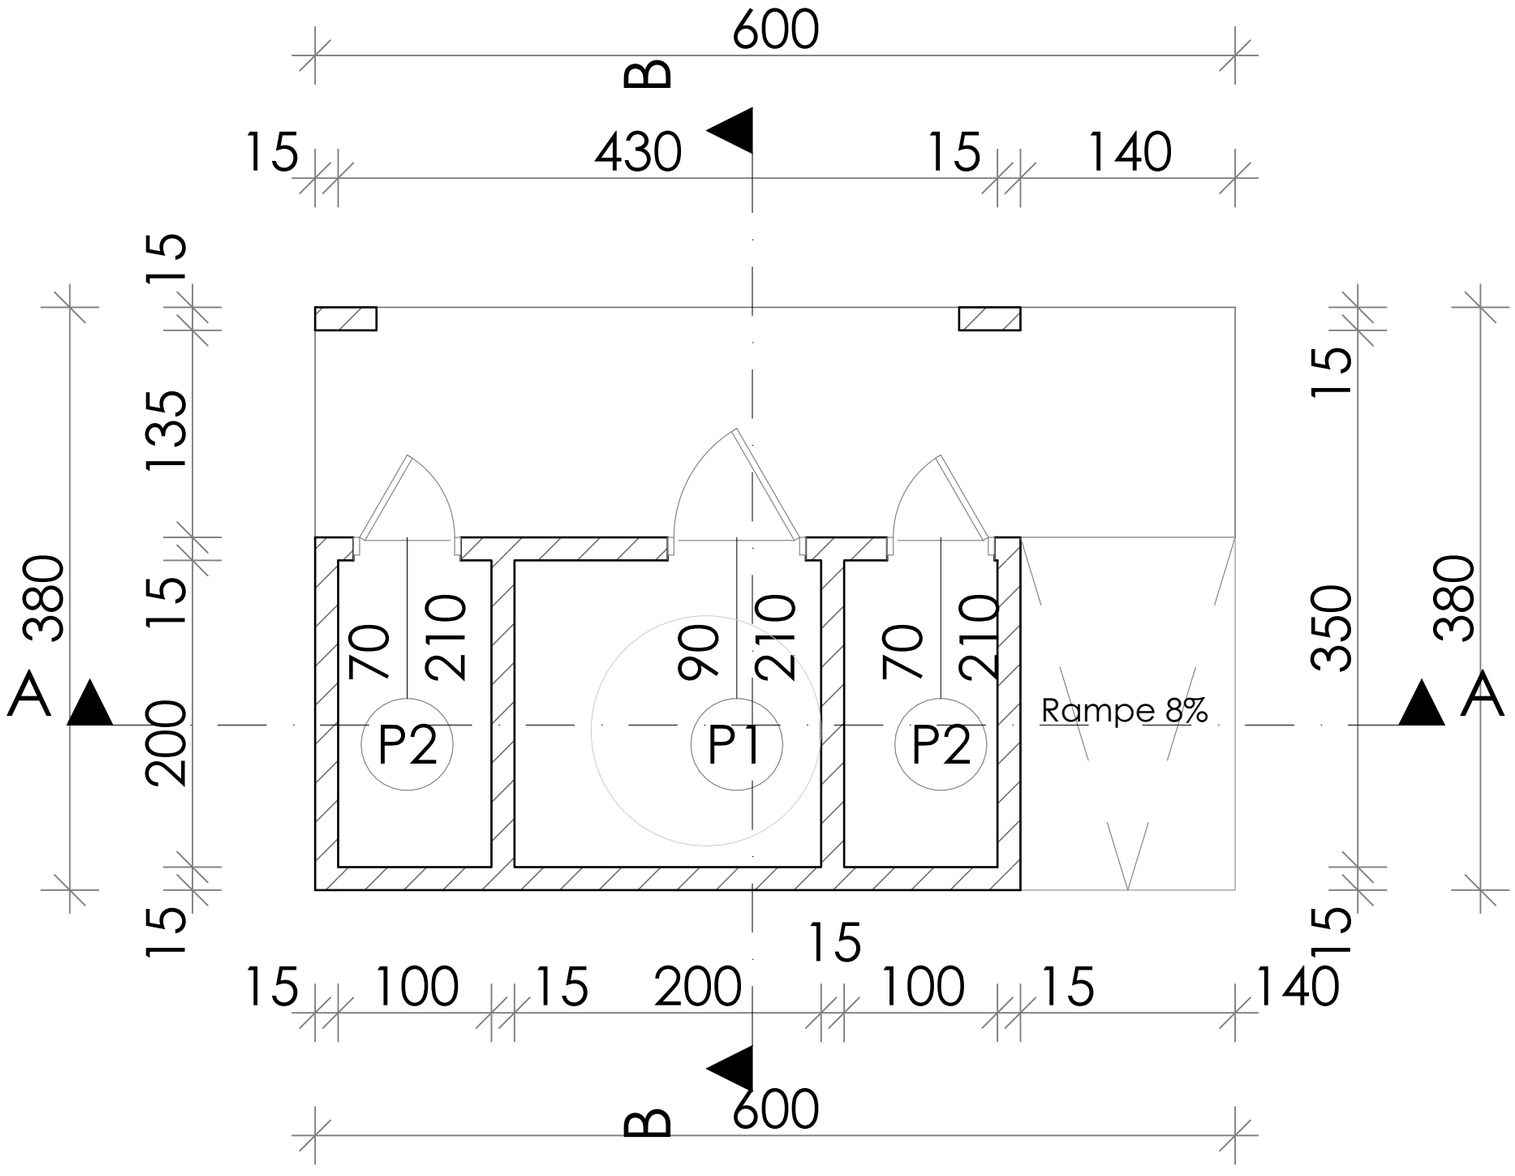

DIRECTION REGIONALE DE L'ELEVAGE DE LABE

PLAN DE MENUISERIE



PEFFAG

Projet d'Etablissement des Fondamentaux de la Filière Avicole en Guinée

COMPOSANTE 4

Maitre d'Ouvrage :

MINISTERE DE L'ELEVAGE

Maitre d'Ouvrage Délégué:

EXPERTISE FRANCE

Financement:

Agence Francaise de Developpement AFD

Maîtrise d'Oeuvre:





CAAT

Cabinet d'Architecture et d'Assistance technique

Adresse: NONGO, Ratoma, Conakry Guinée
E-mail: caatguinee.arch@gamil.com
Tel: (+224) 628 00 32 40 - 664 55 73 63
Site: www.caat-architecture.com

DATE DE MODIFICATION	08/08/2026
CONÇU PAR	Archi. Sira DIAWARA
VERIFIE PAR	Archi. Paul Savoie
APPROUVE PAR	CAAT Architecture
SITE / BLOC	Toilette
SOURCE: Architecture	TITRE DU PLAN:
ECHELLE: 1:40	PLAN DE MENUISERIE
DATE DE CREATION: 14/11/2023	
PHASE	APS

DETAIL MENUISERIES PORTES

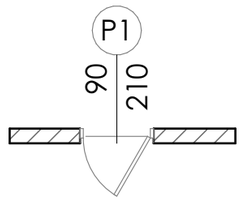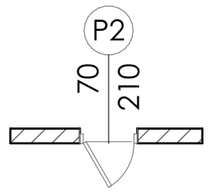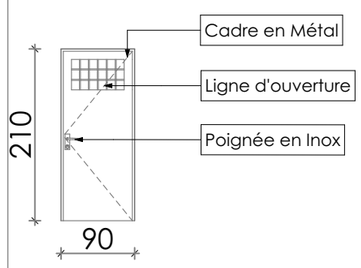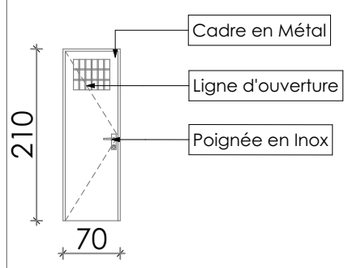DESIGNATION	**P1:** Porte métallique avec imposte grillagée intégrée	**P2:** Porte métallique avec imposte grillagée intégrée
PLAN		
ELEVATION		
EMPLACEMENT	Toilette PMR	Toilette Homme, Toilette Femme
QUANTITE	**01**	**02**
BÂTIMENT	**DIRECTION PREFECTORALE (ELEVAGE)**	

DIRECTION REGIONALE DE L'ELEVAGE DE LABE

DETAIL MENUISERIE



PEFFAG

Projet d'Etablissement des Fondamentaux de la Filière Avicole en Guinée

COMPOSANTE 4

Maitre d'Ouvrage :

MINISTERE DE L'ELEVAGE

Maitre d'Ouvrage Délégué:

EXPERTISE FRANCE

Financement:

Agence Francaise de Developpement AFD

Maîtrise d'Oeuvre:

CAAT


Cabinet d'Architecture et d'Assistance technique

Adresse: NONGO, Ratoma, Conakry Guinée
E-mail: caatguinee.arch@gamil.com
Tel: (+224) 628 00 32 40 - 664 55 73 63
Site: www.caat-architecture.com


DATE DE MODIFICATION	08/08/2026
CONÇU PAR	Archi. Sira DIAWARA
VERIFIE PAR	Archi. Paul Savoie
APPROUVE PAR	CAAT Architecture
SITE / BLOC	Toilette
SOURCE: Architecture	TITRE DU PLAN:
ECHELLE: 1:75	DETAIL MENUISERIE
DATE DE CREATION: 14/11/2023	
PHASE	APS

DEPÔT DECHET ET GUERITE

DEPÔT DECHET

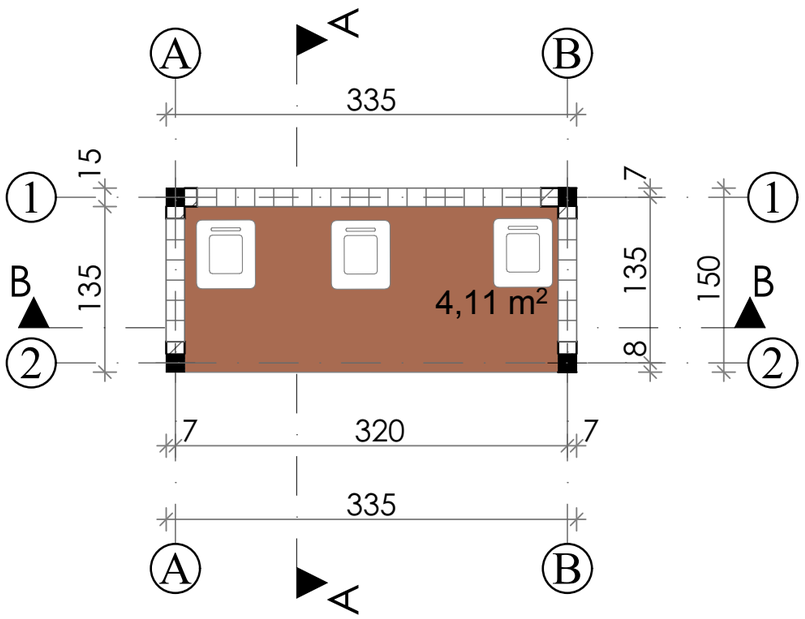

GUERITE

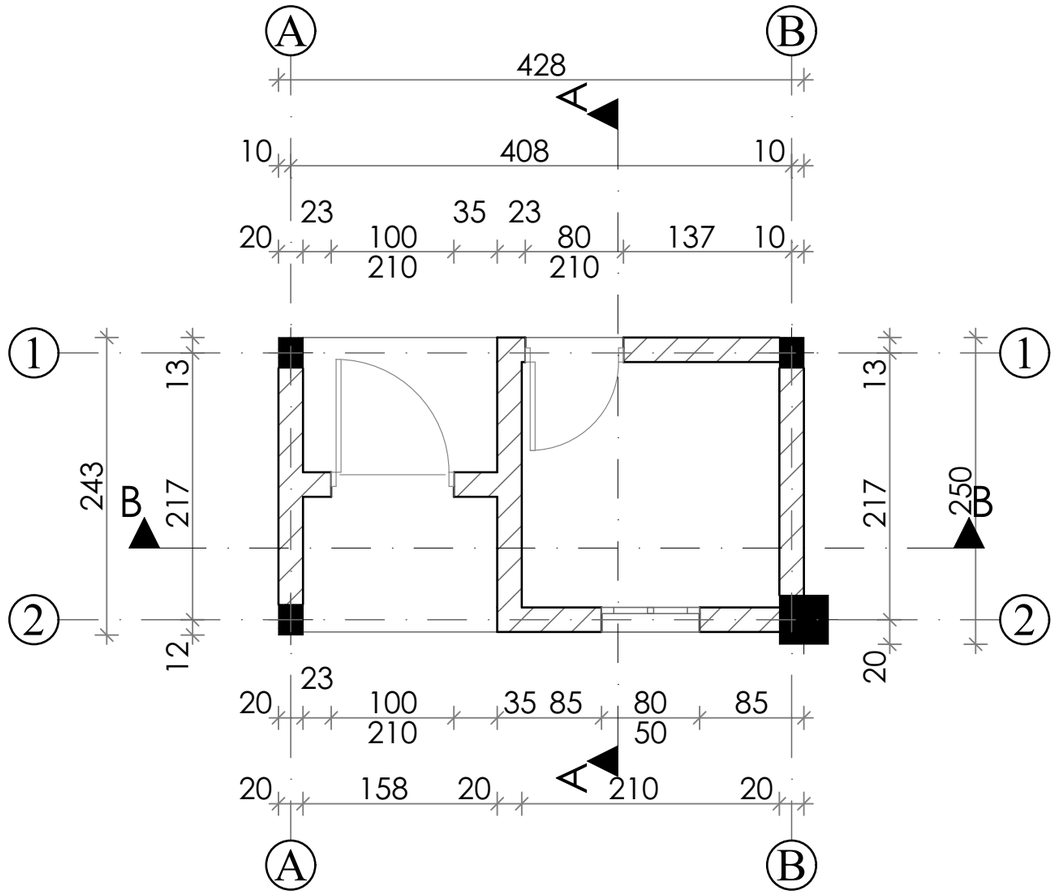

DIRECTION REGIONALE DE L'ELEVAGE DE LABE

VUE EN PLAN



PEFFAG

Projet d'Etablissement des Fondamentaux de la Filière Avicole en Guinée

COMPOSANTE 4

Maitre d'Ouvrage :

MINISTERE DE L'ELEVAGE

Maitre d'Ouvrage Délégué:

EXPERTISE FRANCE

Financement:

Agence Francaise de Developpement AFD

Maîtrise d'Oeuvre:


CAAT

Cabinet d'Architecture et d'Assistance technique


Adresse: NONGO, Ratoma, Conakry Guinée
E-mail: caatguinee.arch@gamil.com
Tel: (+224) 628 00 32 40 - 664 55 73 63
Site: www.caat-architecture.com

DATE DE MODIFICATION	08/08/2026
CONÇU PAR	Archi. Sira DIAWARA
VERIFIE PAR	Archi. Paul Savoie
APPROUVE PAR	CAAT Architecture
SITE / BLOC	Depôt dechet et Guérite
SOURCE: Architecture	TITRE DU PLAN:
ECHELLE: 1:50	VUE EN PLAN
DATE DE CREATION: 14/11/2023	
PHASE	APS


DEPÔT DECHET

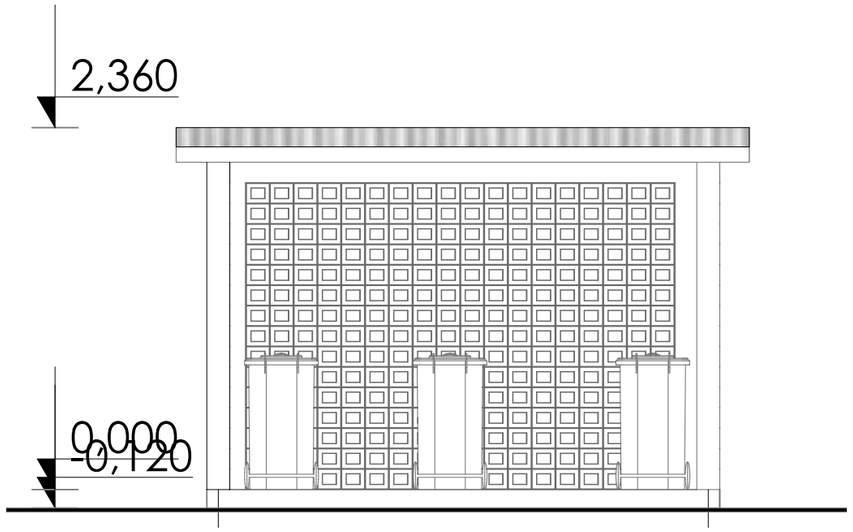


FACADE PRINCIPALE

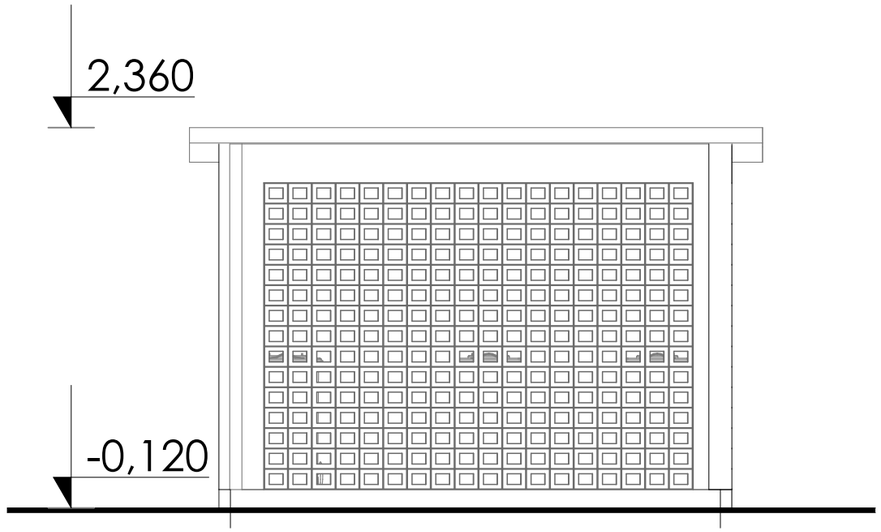

FACADE POSTERIEURE

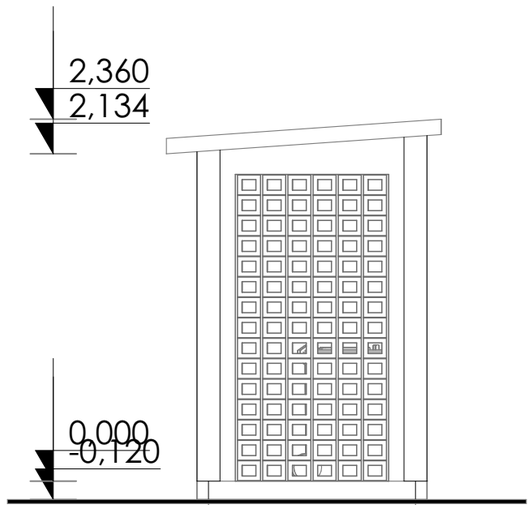

FACADE LATERALE GAUCHE

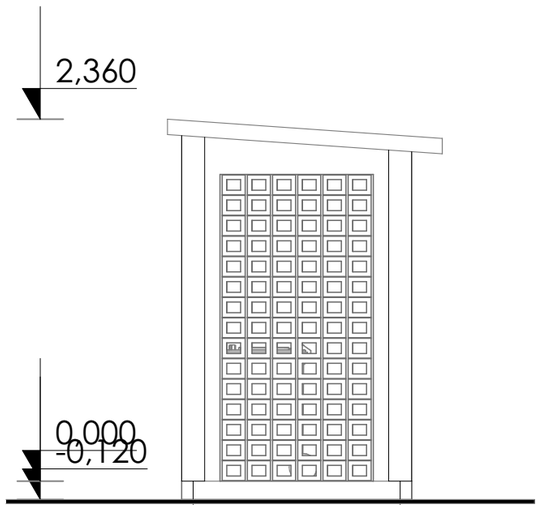

FACADE LATERALE DROITE

DIRECTION REGIONALE DE L'ELEVAGE DE LABE

FACADES (DEPÔT DECHET)



PEFFAG

Projet d'Etablissement des Fondamentaux de la Filière Avicole en Guinée

COMPOSANTE 4

Maitre d'Ouvrage :

MINISTERE DE L'ELEVAGE

Maitre d'Ouvrage Délégué:

EXPERTISE FRANCE

Financement:

Agence Francaise de Developpement AFD

Maîtrise d'Oeuvre:


CAAT

Cabinet d'Architecture et d'Assistance technique


Adresse: NONGO, Ratoma, Conakry Guinée
E-mail: caatguinee.arch@gamil.com
Tel: (+224) 628 00 32 40 - 664 55 73 63
Site: www.caat-architecture.com

DATE DE MODIFICATION	08/08/2026
CONÇU PAR	Archi. Sira DIAWARA
VERIFIE PAR	Archi. Paul Savoie
APPROUVE PAR	CAAT Architecture
SITE / BLOC	Depôt dechet et Guérite
SOURCE: Architecture	TITRE DU PLAN:
ECHELLE: 1:40	FACADES (DEPÔT DECHET)
DATE DE CREATION: 14/11/2023	
PHASE	APS

DEPÔT DECHET

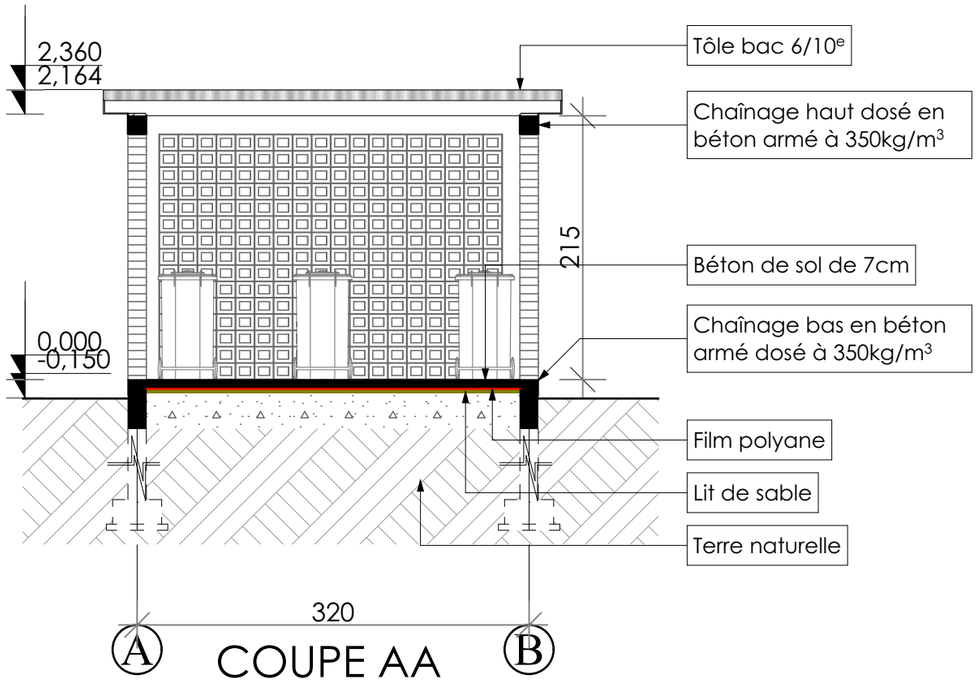

COUPE AA

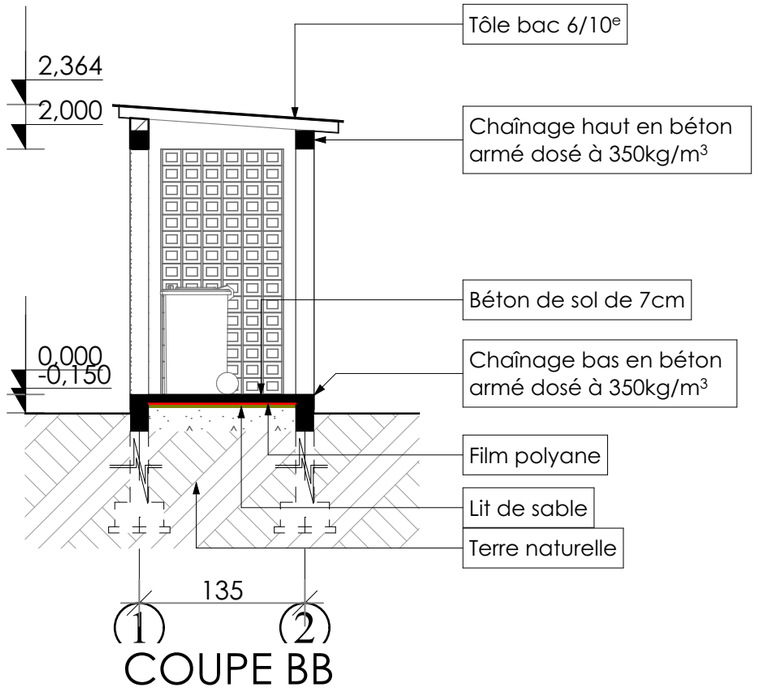

COUPE BB

DIRECTION REGIONALE DE L'ELEVAGE DE LABE

COUPES (DEPÔT DECHET)



PEFFAG

Projet d'Etablissement des Fondamentaux de la Filière Avicole en Guinée

COMPOSANTE 4

Maitre d'Ouvrage :

MINISTERE DE L'ELEVAGE

RÉPUBLIQUE DE GUINÉE · MINISTÈRE DE L'ÉLEVAGE

Maitre d'Ouvrage Délégué:

EXPERTISE FRANCE

EXPERTISE FRANCE GROUPE AFD

Financement:

Agence Francaise de Developpement AFD

AFD AGENCE FRANÇAISE DE DÉVELOPPEMENT

RÉPUBLIQUE FRANÇAISE

Maîtrise d'Oeuvre:

CAAT


Cabinet d'Architecture et d'Assistance technique

Adresse: NONGO, Ratoma, Conakry Guinée
E-mail: caatguinee.arch@gamil.com
Tel: (+224) 628 00 32 40 - 664 55 73 63
Site: www.caat-architecture.com

CAAT CABINET D'ARCHITECTURE

DATE DE MODIFICATION	08/08/2026
CONÇU PAR	Archi. Sira DIAWARA
VERIFIE PAR	Archi. Paul Savoie
APPROUVE PAR	CAAT Architecture
SITE / BLOC	Depôt dechet et Guérite
SOURCE: Architecture	TITRE DU PLAN:
ECHELLE: 1:50	COUPES (DEPÔT DECHET)
DATE DE CREATION: 14/11/2023	
PHASE	APS


GUERITE

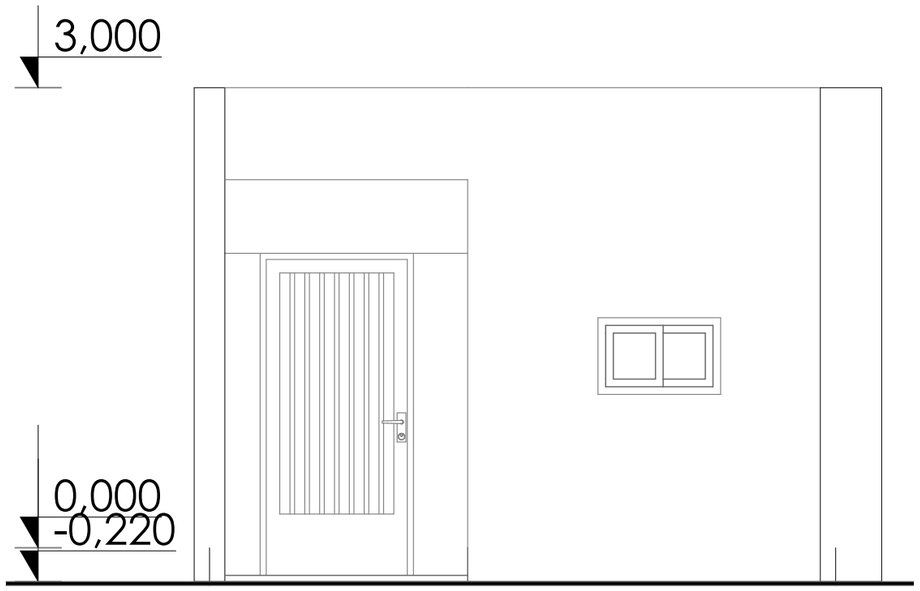


FACADE PRINCIPALE



FACADE POSTERIEURE

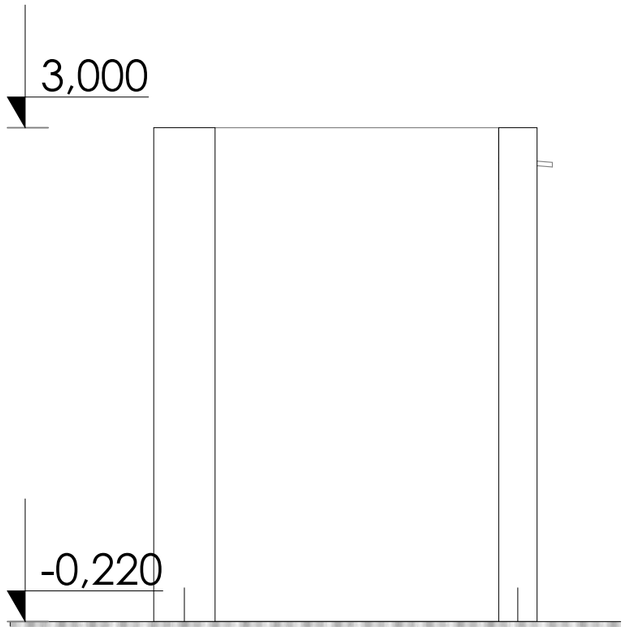

FACADE LATERALE GAUCHE

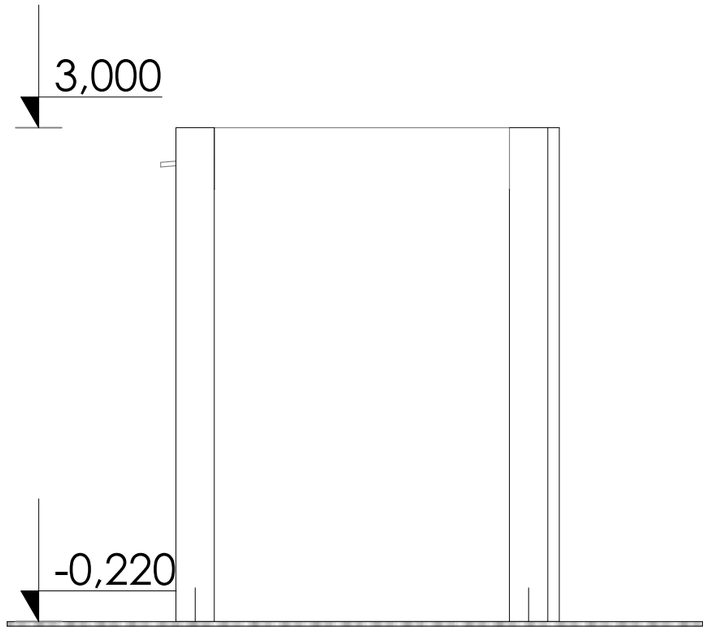

FACADE LATERALE DROITE

DIRECTION REGIONALE DE L'ELEVAGE DE LABE

FACADES (GUERITE)



PEFFAG

Projet d'Etablissement des Fondamentaux de la Filière Avicole en Guinée

COMPOSANTE 4

Maitre d'Ouvrage :

MINISTERE DE L'ELEVAGE

Maitre d'Ouvrage Délégué:

EXPERTISE FRANCE

Financement:

Agence Francaise de Developpement AFD


Maîtrise d'Oeuvre:

CAAT


Cabinet d'Architecture et d'Assistance technique

Adresse: NONGO, Ratoma, Conakry Guinée
E-mail: caatguinee.arch@gamil.com
Tel: (+224) 628 00 32 40 - 664 55 73 63
Site: www.caat-architecture.com

DATE DE MODIFICATION	08/08/2026
CONÇU PAR	Archi. Sira DIAWARA
VERIFIE PAR	Archi. Paul Savoie
APPROUVE PAR	CAAT Architecture
SITE / BLOC	Depôt dechet et Guérite
SOURCE: Architecture	TITRE DU PLAN:
ECHELLE: 1:40	FACADES (GUERITE)
DATE DE CREATION: 14/11/2023	
PHASE	APS

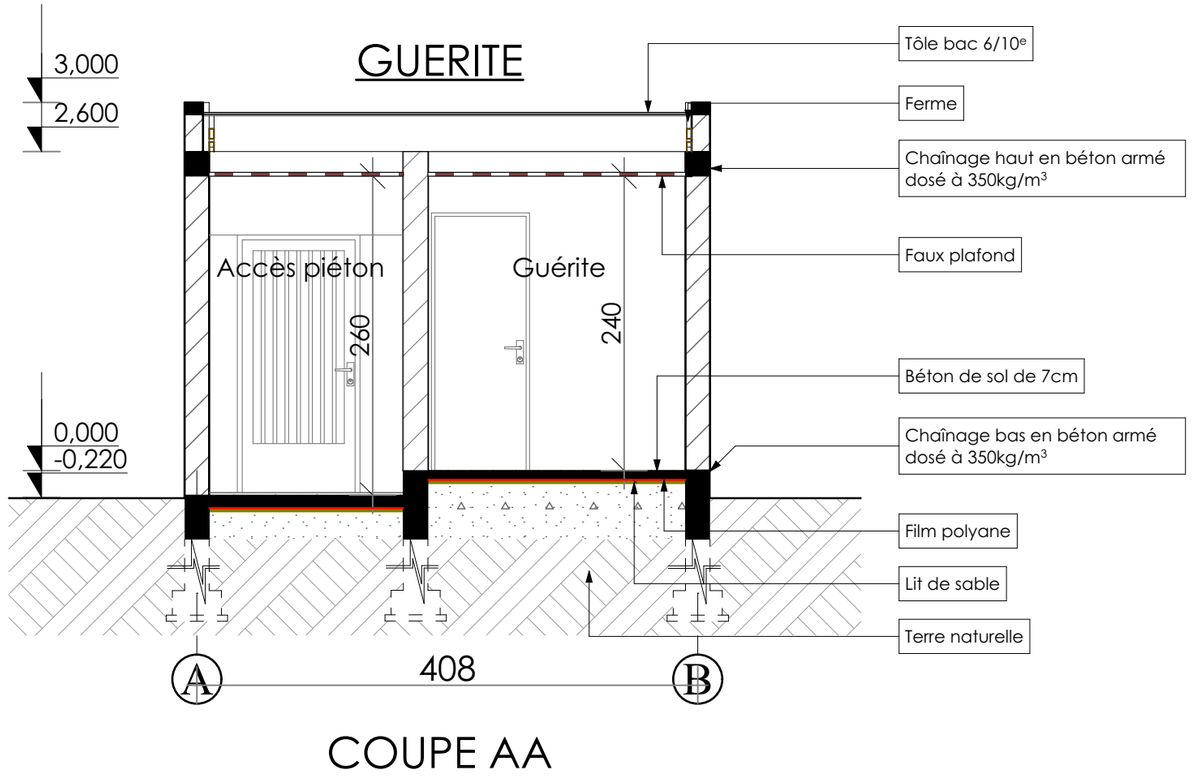

COUPE AA

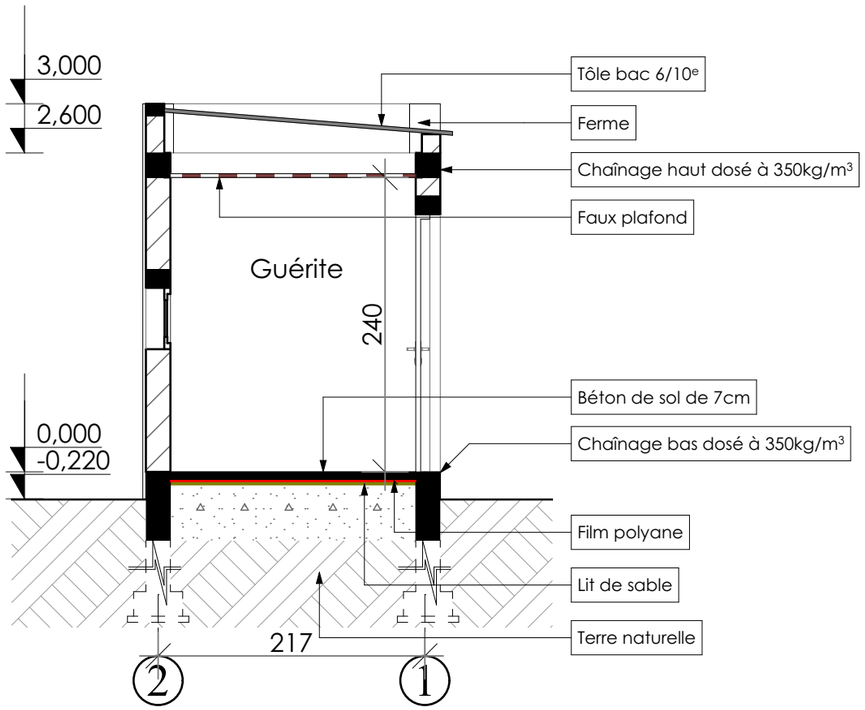

COUPE BB

DIRECTION REGIONALE DE L'ELEVAGE DE LABE

COUPES (GUERITE)



PEFFAG

Projet d'Etablissement des Fondamentaux de la Filière Avicole en Guinée

COMPOSANTE 4

Maitre d'Ouvrage :

MINISTERE DE L'ELEVAGE

Maitre d'Ouvrage Délégué:

EXPERTISE FRANCE

Financement:

Agence Francaise de Developpement AFD


Maîtrise d'Oeuvre:

CAAT

Cabinet d'Architecture et d'Assistance technique

Adresse: NONGO, Ratoma, Conakry Guinée
E-mail: caatguinee.arch@gamil.com
Tel: (+224) 628 00 32 40 - 664 55 73 63
Site: www.caat-architecture.com

DATE DE MODIFICATION	08/08/2026
CONÇU PAR	Archi. Sira DIAWARA
VERIFIE PAR	Archi. Paul Savoie
APPROUVE PAR	CAAT Architecture
SITE / BLOC	Depôt dechet et Guérite
SOURCE: Architecture	TITRE DU PLAN:
ECHELLE: 1:50	COUPES (GUERITE)
DATE DE CREATION: 14/11/2023	
PHASE	APS

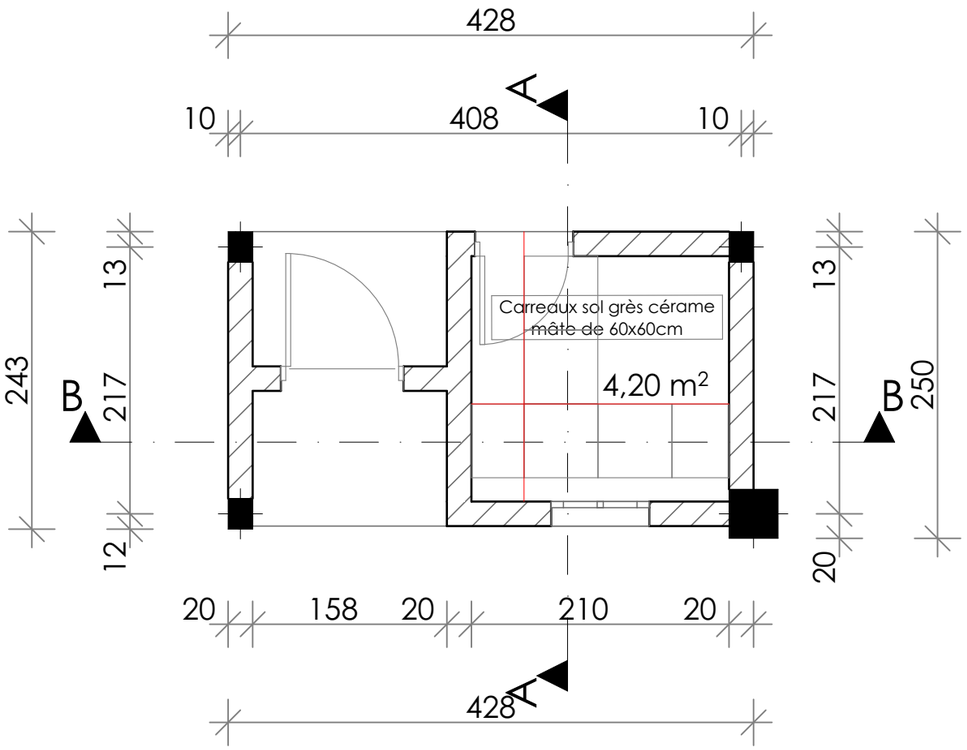


LEGENDE	
———	Axe de distibution
◄►	Point de départ (sens de distribution)
☐	Carreaux sol grès cerame mâte 60x60cm
☐	Carreaux sol mâte 30x30cm

PRINCIPE DE POSE DES CARREAUX SOL :

Avant de commencer à poser du carrelage, on vérifie que le support est parfaitement préparé. Il doit être solide, sain, propre, et sec pour une pose de carrelage parfaite !
Pour avoir un dessin bien régulier au sol on procède aux traçages d'axes de pose qui assureront l'alignement des carreaux. En général, on trace deux axes perpendiculaires et la pose est commencée au croisement de ces deux axes.
On commence par matérialiser l'axe de la circulation qu'on projette jusqu'au niveau des portes des salles ou une ligne perpendiculaire va être matérialisée on pose les dalles de part et d'autre de l'axe, comme ça en entrant dans la pièce on ne verra que des dalles entières.
On trace un second axe de pose, perpendiculaire à l'axe de la porte, à une distance de la porte correspondant à un nombre entier de carreaux.
Pour définir avec précision la position du second axe, poser le carrelage à blanc en n'oubliant pas les croisillons (mais si rappelez-vous, les « intercalaires » de l'épaisseur des joints)
Avant toute pose, on mélange les paquets de carrelage pour pallier aux éventuelles différences de teintes, il faut bien évidemment préparez aussi le mortier colle en malaxant la poudre et l'eau selon les préconisations du fabricant.
Pour l'encollage, on étale le mortier-colle avec la truelle au ras du tracé sur une largeur légèrement supérieure à celle de la rangée des carreaux et comprenant 5 ou 6 carreaux. Utilisez une spatule dentée pour strier la couche de colle pour lui donner son épaisseur finale.
On place le premier carreau à l'intersection des axes et veille à ce sa soit bien 'aligner sur les deux traits. Son positionnement conditionne toute la suite. Tapotez avec le maillet en caoutchouc pour le fixer dans la colle.
On répartis ensuite les croisillons à chaque angle du carreau pour anticiper l'espace du joint de carrelage, et poser le deuxième carreau de la même manière, avant le troisième…
On procède ainsi jusqu'à couvrir toute la rangée de carreaux entier en contrôlant à la règle de maçon l'alignement d'ensemble.
Pour les rangées suivantes, dès que la première rangée est placée, le travail devient plus simple et on peut en coller plus de surface.
Pour obtenir un carrelage bien aligné, le joint de carreau doit être régulier. Ce qui se fera sans souci grâce aux croisillons en plastique qui sont placés systématiquement aux coins des carreaux. Ils sont ôtés juste avant que la colle n'ait totalement séché.
Après 24H de séchage, on préparer le mortier de joint. Le produit bien crémeux est posé sur 4 à 5 mètres carrés de surface puis étaler sans attendre avec la raclette en caoutchouc. Elle est passée en diagonale par rapport aux lignes des joints pour éviter de creuser et de bien récupérer le surplus sur les carreaux. L'opération est répétée jusqu'au finish!
Après les 15 à 20 minutes qui suivent on frotte de manière rotative avec des chiffons secs pour enlever la pellicule blanche sur les carreaux. 45 minutes après, on lisse les joints avec une éponge humide.
Après un séchage de 48 heures on peut emménager la pièce!
Il est a noter que cette methode de carrelage sera utilisée pour le carrelage de l'ensemble des Bâtiments du site.
Les carreaux sol en Grès Cèrame Mâte 60 x 60 seront mise en oeuvre dans toutes les salles, circulations intérieure; exeptés les salles d'eaux, Escaliers, circulations extérieure qui seront en Carreaux sol mâte 30 x 30 .



Revêtement sol carreau grés cérame mâte 60 x 60 cm

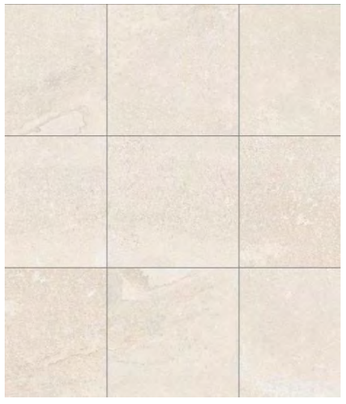

Revêtement sol mâte 30 x 30 cm

DIRECTION REGIONALE DE L'ELEVAGE DE LABE

CALEPINAGE CARREAUX SOL ET PRINCIPES DE POSE CARREAUX (GUERITE)



PEFFAG

Projet d'Etablissement des Fondamentaux de la Filière Avicole en Guinée

COMPOSANTE 4

Maitre d'Ouvrage :

MINISTERE DE L'ELEVAGE

Maitre d'Ouvrage Délégué:

EXPERTISE FRANCE

Financement:

Agence Francaise de Developpement AFD


Maîtrise d'Oeuvre:


CAAT

Cabinet d'Architecture et d'Assistance technique

Adresse: NONGO, Ratoma, Conakry Guinée
E-mail: caatguinee.arch@gamil.com
Tel: (+224) 628 00 32 40 - 664 55 73 63
Site: www.caat-architecture.com

DATE DE MODIFICATION	08/08/2026
CONÇU PAR	Archi. Sira DIAWARA
VERIFIE PAR	Archi. Paul Savoie
APPROUVE PAR	CAAT Architecture
SITE / BLOC	Depôt dechet et Guérite
SOURCE: Architecture	TITRE DU PLAN: CALEPINAGE CARREAUX SOL ET PRINCIPES DE POSE CARREAUX (GUERITE)
ECHELLE: 1:50	
DATE DE CREATION: 14/11/2023	
PHASE	APS

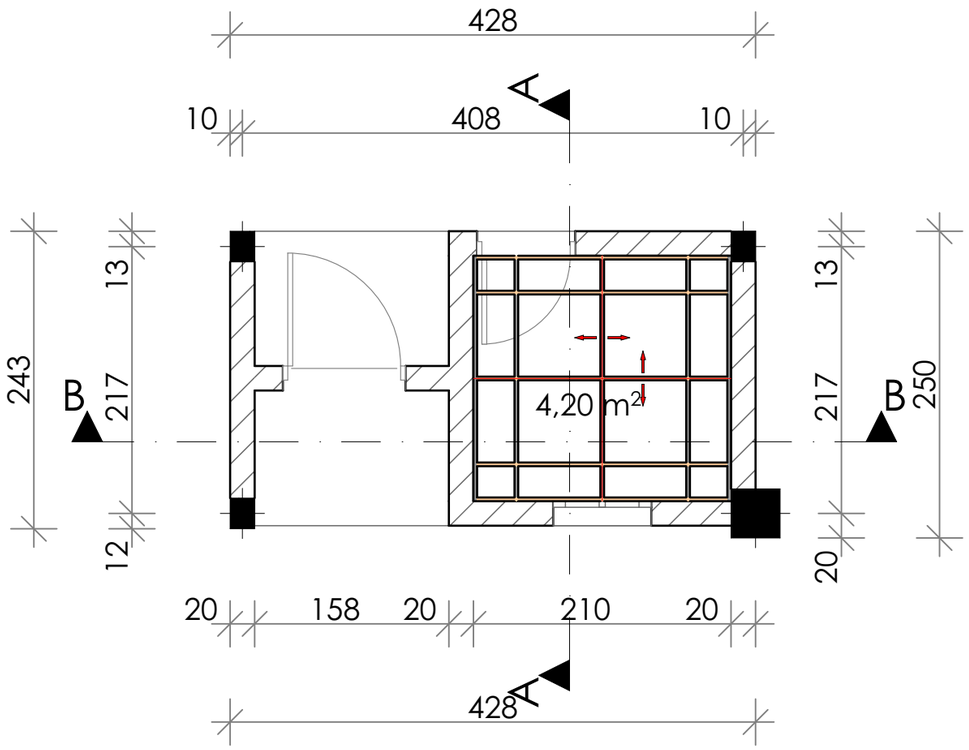

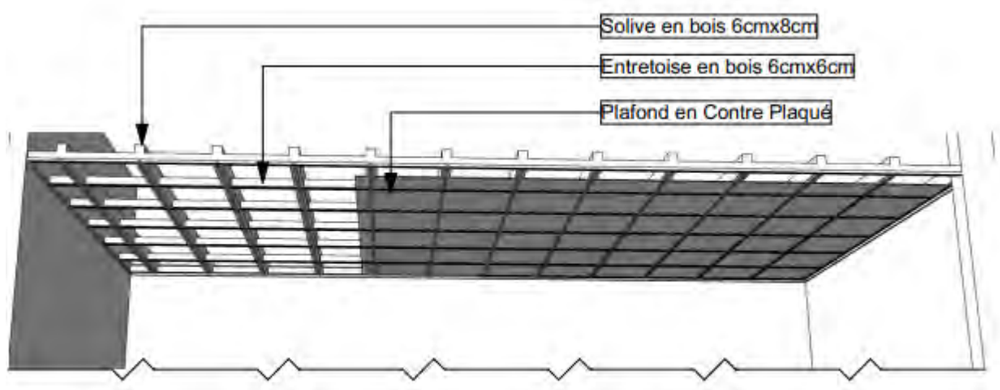

Vue en 3 D de l'ossiature et l'aspect fini du faux plafond

LEGENDE	
	Solive 6cm x 8cm
	Entretoise 6cm x 6cm
	sens de distribution
	Axe de départ

Conformement à ce plan les autres locaux séront executés de la même facon en tennant compte des dimensions des pièces,
Pour exécution du plafond en contreplaqué on matérialise un plan de
pose de système de treillis en respectant les dimensions des locaux.
Pour les mailles on utulides des carreaux de 70cm x 70cm d'axe en axe.
Tracer une ligne hirizontale puis verticale au lieu de la pièce après considérer.
Un espacement de 70cm d'axe en axe. Suivant l'axe X puis Y et on determine le nombre de carreaux necéssaire pour le treillis du local, si necessaire on marque la position des lumières et améliorer la conception du treillis en fonction des positions des lumières pour lq disposition des solives on utilise le plus petit côté et les entretoises suivant la plus grande portée.
les panneaux de contreplaqué vont être fixés par des pointes et renforcé par des vis aux quatre angles mi - longuer du panneaux.



DIRECTION REGIONALE DE L'ELEVAGE DE LABE
CALEPINAGE FAUX PLAFOND ET DETAIL



PEFFAG

Projet d'Etablissement des Fondamentaux de la Filière Avicole en Guinée

COMPOSANTE 4

Maitre d'Ouvrage :

MINISTERE DE L'ELEVAGE

Maitre d'Ouvrage Délégué:

EXPERTISE FRANCE

Financement:

Agence Francaise de Developpement AFD

Maîtrise d'Oeuvre:


CAAT

Cabinet d'Architecture et d'Assistance technique


Adresse: NONGO, Ratoma, Conakry Guinée
E-mail: caatguinee.arch@gamil.com
Tel: (+224) 628 00 32 40 - 664 55 73 63
Site: www.caat-architecture.com

DATE DE MODIFICATION	08/08/2026
CONÇU PAR	Archi. Sira DIAWARA
VERIFIE PAR	Archi. Paul Savoie
APPROUVE PAR	CAAT Architecture
SITE / BLOC	Depôt dechet et Guérite
SOURCE: Architecture	TITRE DU PLAN:
ECHELLE: 1:50	CALEPINAGE FAUX PLAFOND ET DETAIL
DATE DE CREATION: 14/11/2023	
PHASE	APS

DEPÔT DECHET

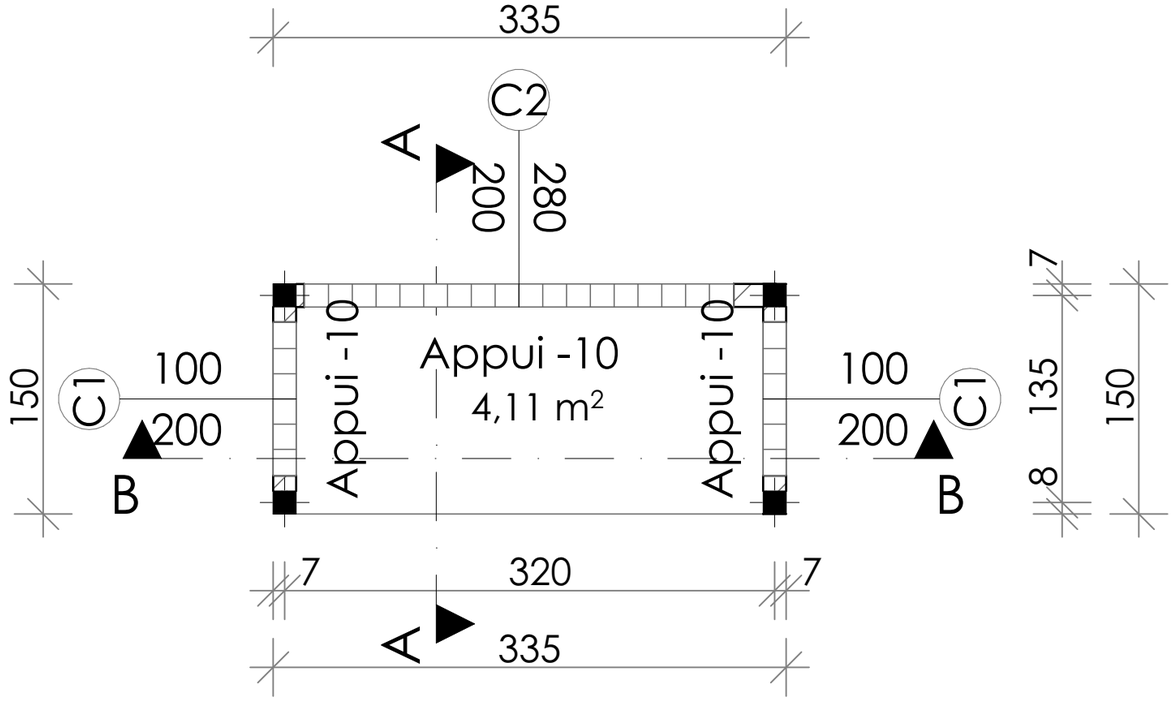

GUERITE

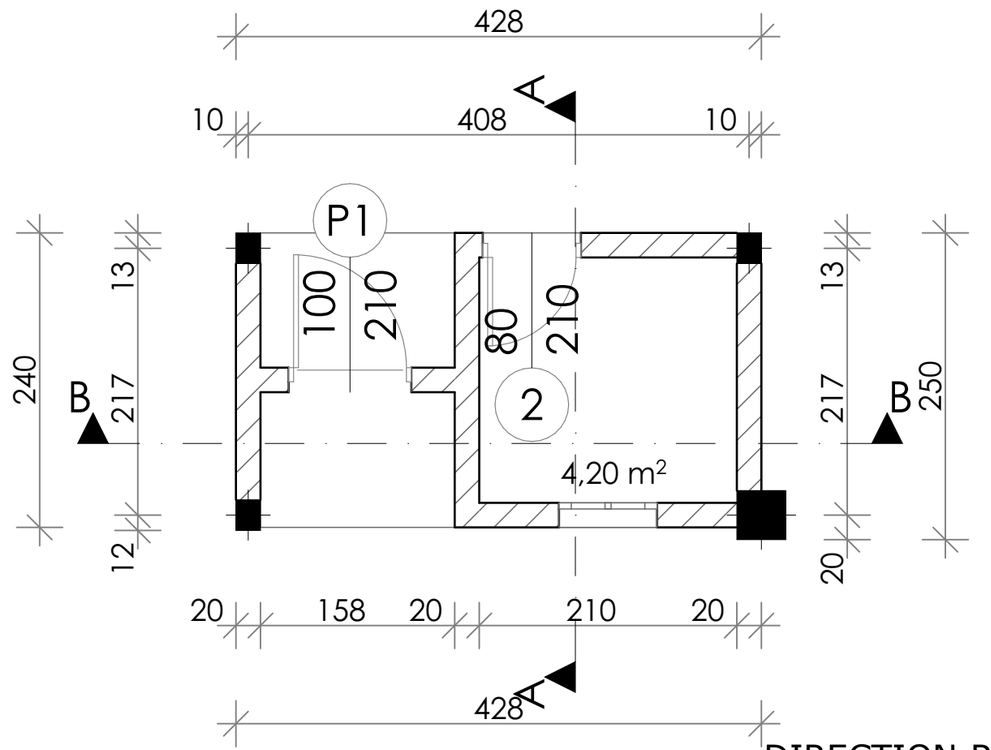

DIRECTION REGIONALE DE L'ELEVAGE DE LABE

PLAN DE MENUISERIE



PEFFAG

Projet d'Etablissement des Fondamentaux de la Filière Avicole en Guinée

COMPOSANTE 4

Maitre d'Ouvrage :

MINISTERE DE L'ELEVAGE

Maitre d'Ouvrage Délégué:

EXPERTISE FRANCE

Financement:

Agence Francaise de Developpement AFD

Maîtrise d'Oeuvre:

CAAT





Cabinet d'Architecture et d'Assistance technique

Adresse: NONGO, Ratoma, Conakry Guinée
E-mail: caatguinee.arch@gamil.com
Tel: (+224) 628 00 32 40 - 664 55 73 63
Site: www.caat-architecture.com

DATE DE MODIFICATION	08/08/2026
CONÇU PAR	Archi. Sira DIAWARA
VERIFIE PAR	Archi. Paul Savoie
APPROUVE PAR	CAAT Architecture
SITE / BLOC	Depôt dechet et Guérite
SOURCE: Architecture	TITRE DU PLAN:
ECHELLE: 1:50	PLAN DE MENUISERIE
DATE DE CREATION: 14/11/2023	
PHASE	APS





DEPÔT DECHET

DETAIL MENUISERIES FENÊTRES

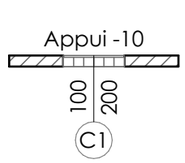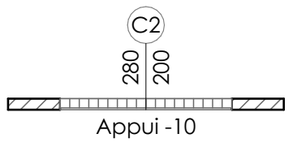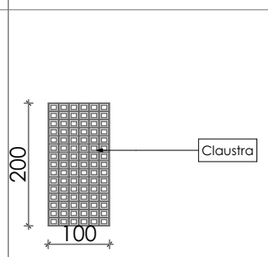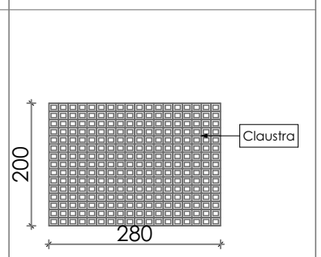DESIGNATION	**C1**: Claustra boîte à lettre	**C2:** Claustra boîte à lettre
PLAN		
ELEVATION		
EMPLACEMENT	Local Poubelle	Local Poubelle
QUANTITE	**02**	**01**
BÂTIMENT	**DIRECTION PREFECTORALE (ELEVAGE)**	

GUERITE

DETAIL MENUISERIES PORTES

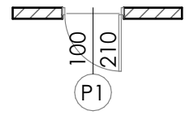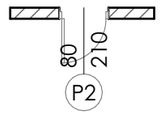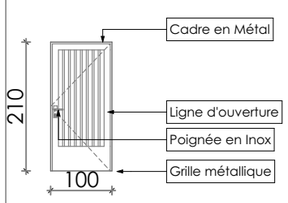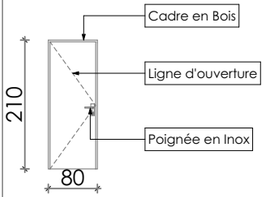DESIGNATION	**P1:** Porte métallique grillagée	**P5:** Porte double métallique grillagée avec imposte
PLAN		
ELEVATION		
EMPLACEMENT	Entrée pietonne	Guérite
QUANTITE	**01**	**01**
BÂTIMENT	**DIRECTION PREFECTORALE (ELEVAGE)**	

DIRECTION REGIONALE DE L'ELEVAGE DE LABE

PLAN DE MENUISERIE



PEFFAG

Projet d'Etablissement des Fondamentaux de la Filière Avicole en Guinée

COMPOSANTE 4

Maitre d'Ouvrage :

MINISTERE DE L'ELEVAGE

Maitre d'Ouvrage Délégué:

EXPERTISE FRANCE

Financement:

Agence Francaise de Developpement AFD

Maîtrise d'Oeuvre:


CAAT


Cabinet d'Architecture et d'Assistance technique


Adresse: NONGO, Ratoma, Conakry Guinée
E-mail: caatguinee.arch@gamil.com
Tel: (+224) 628 00 32 40 - 664 55 73 63
Site: www.caat-architecture.com


DATE DE MODIFICATION	08/08/2026
CONÇU PAR	Archi. Sira DIAWARA
VERIFIE PAR	Archi. Paul Savoie
APPROUVE PAR	CAAT Architecture
SITE / BLOC	Depôt dechet et Guérite
SOURCE: Architecture	TITRE DU PLAN:
ECHELLE: 1:100	PLAN DE MENUISERIE
DATE DE CREATION: 14/11/2023	
PHASE	APS


CHÂTEAU D'EAU

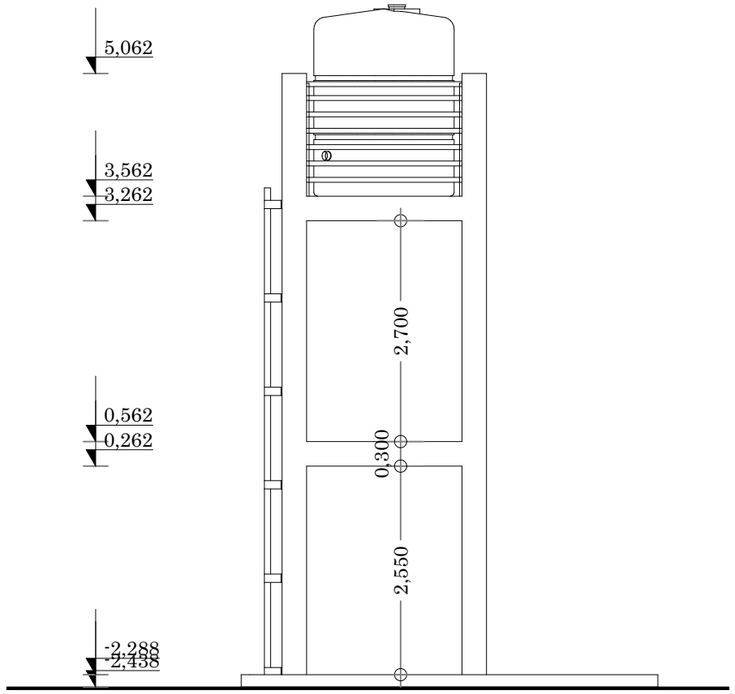

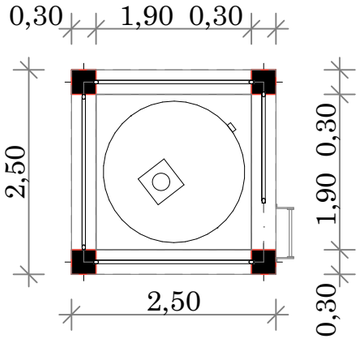

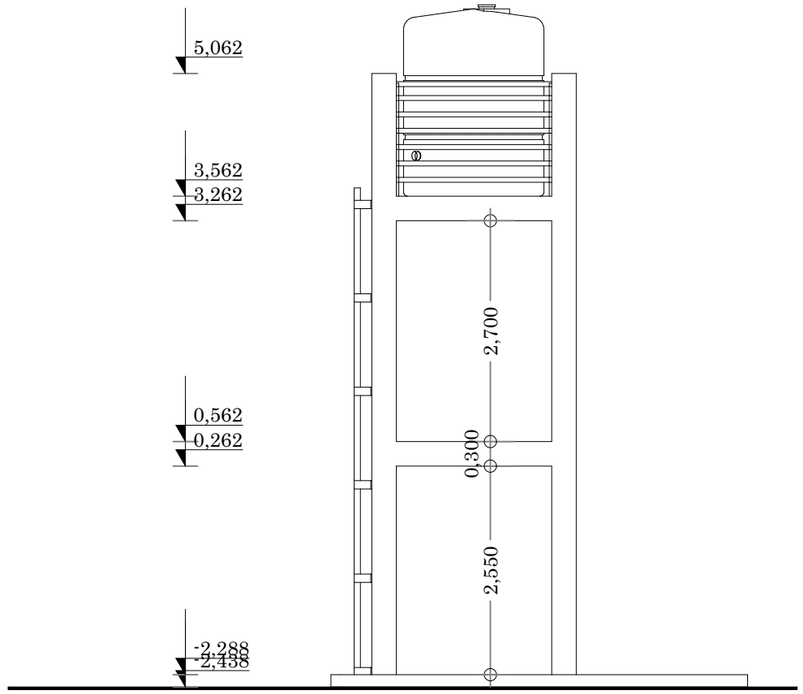

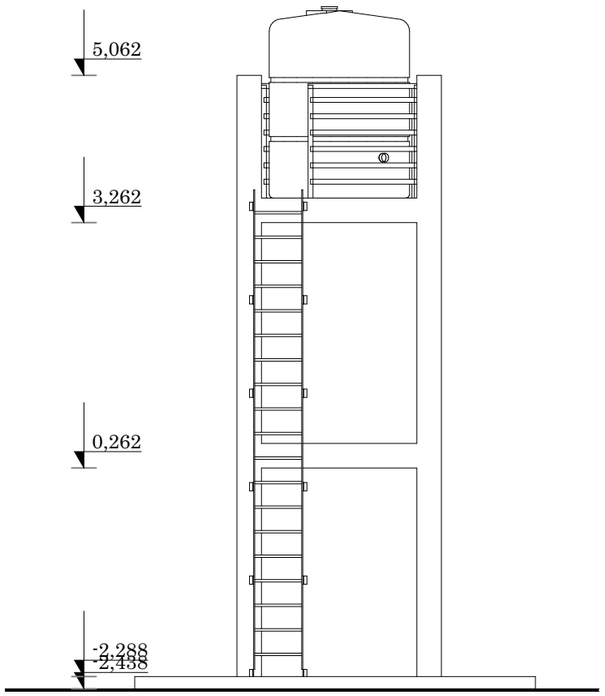

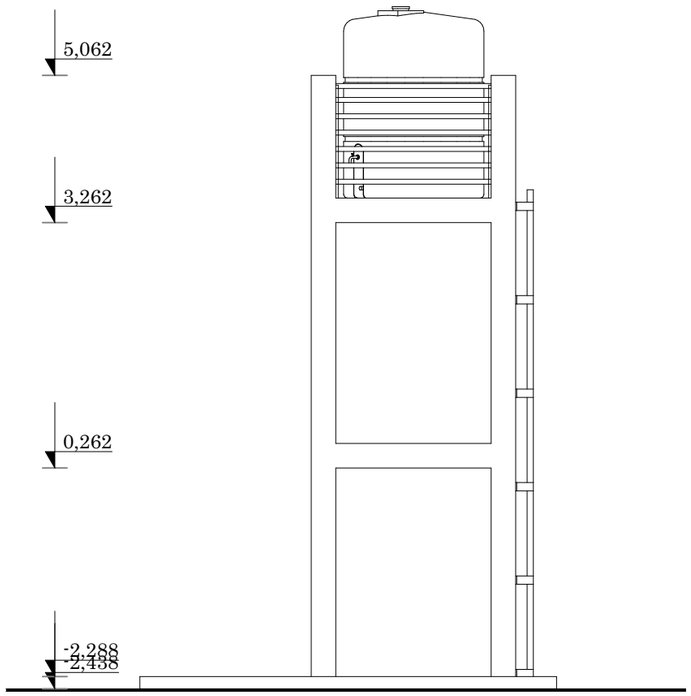

DIRECTION REGIONALE DE L'ELEVAGE DE LABE

PLAN / FACADES



PEFFAG

Projet d'Etablissement des Fondamentaux de la Filière Avicole en Guinée

COMPOSANTE 4

Maitre d'Ouvrage :

MINISTERE DE L'ELEVAGE

Maitre d'Ouvrage Délégué:

EXPERTISE FRANCE

Financement:

Agence Francaise de Developpement AFD

Maîtrise d'Oeuvre:

CAAT

Cabinet d'Architecture et d'Assistance technique

Adresse: NONGO, Ratoma, Conakry Guinée
E-mail: caatguinee.arch@gamil.com
Tel: (+224) 628 00 32 40 - 664 55 73 63
Site: www.caat-architecture.com

DATE DE MODIFICATION	08/08/2026
CONÇU PAR	Archi. Sira DIAWARA
VERIFIE PAR	Archi. Paul Savoie
APPROUVE PAR	CAAT Architecture
SITE / BLOC	Château d'eau
SOURCE: Architecture	TITRE DU PLAN:
ECHELLE: 1:75	PLAN / FACADES
DATE DE CREATION: 14/11/2023	
PHASE	APS