PLAN D'ETAT DES LIEUX DU DOMAINE

Mamou

CAAT

Cabinet d'Architecture et d'Assistance technique

Adresse: NONGO, Ratoma, Conakry Guinée. E-mail: caatguinee.arch@gamil.com
Tel: (+224) 628 00 32 40 - 664 55 73 63 Site: www.caat-architecture.com

Maitre d'ouvrage

Bénéficiaire

Direction Régionale
de Mamou


Levé et dressé par le Topographe

MAMADI KOUROUMA .....

CONAKRY , le 10-06-2026

Format PAPIER : A4

Echelle :1/1000

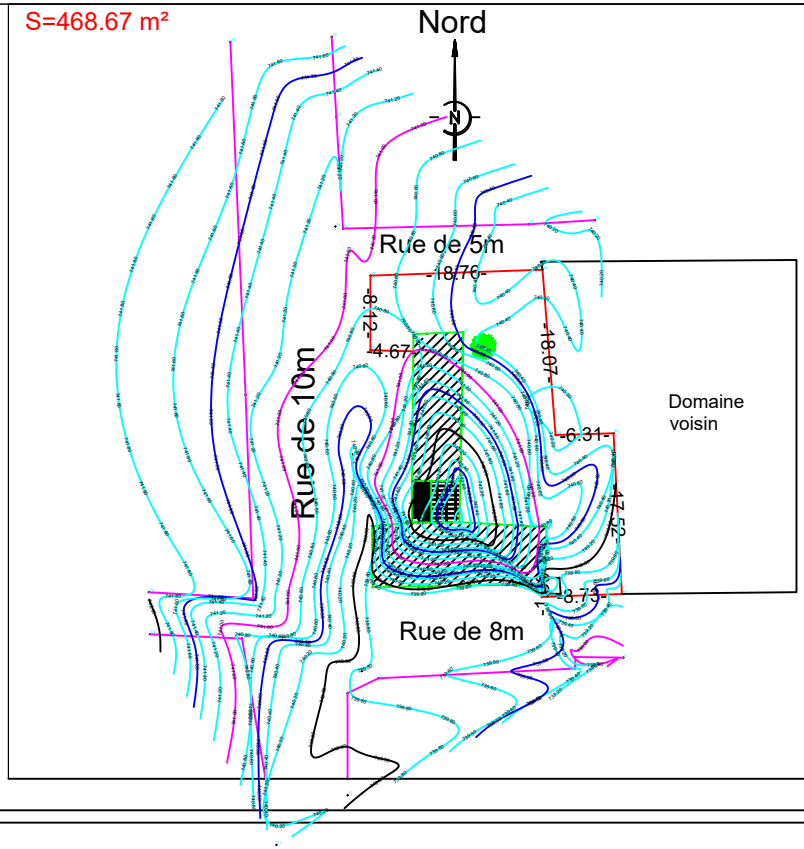

COVADIS - Liste des points topographiques		
MAT	X	Y
B.1	819874.78	1148535.35
B.2	819874.78	1148543.47
B.3	819893.52	1148544.11
B.4	819894.95	1148526.10
B.5	819901.26	1148526.28
B.6	819902.17	1148508.78
B.7	819893.44	1148508.45

Légende

- BATIMENT
- ROUTE
- LIMITE
- ARBRE
- BORNE

PLAN D'ETAT DES LIEUX DU DOMAINE

Mamou

CAAT

Cabinet d'Architecture et d'Assistance technique

Adresse: NONGO, Ratoma, Conakry Guinée. E-mail: caatguinee.arch@gamil.com
Tel: (+224) 628 00 32 40 - 664 55 73 63 Site: www.caat-architecture.com

Maitre d'ouvrage

Bénéficiaire

Direction Régionale
de Mamou

Levé et dressé par le Topographe


MAMADI KOUROUMA .....

CONAKRY , le 10-06-2026

Format PAPIER : A4

Echelle :1/1000

S=468.67 m²

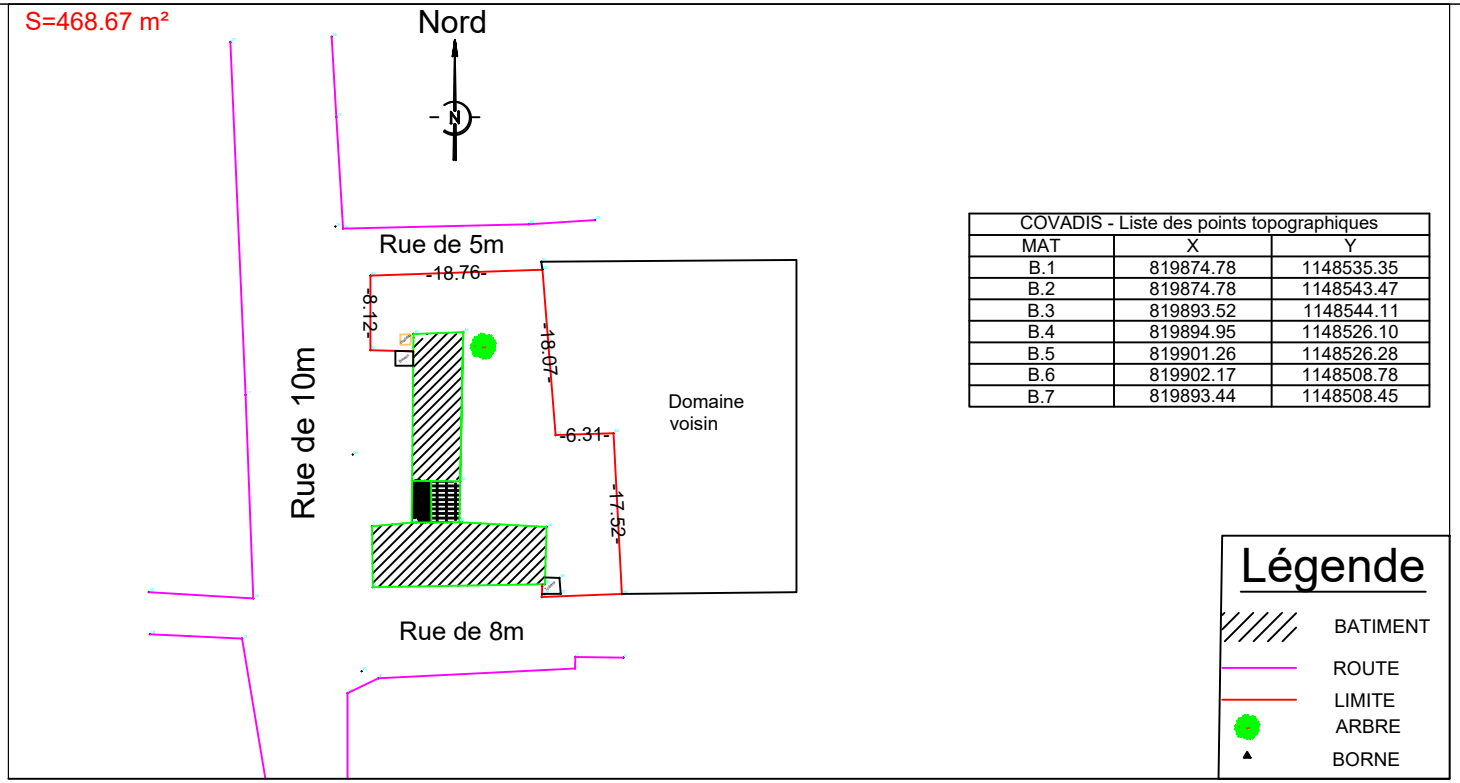

COVADIS - Liste des points topographiques		
MAT	X	Y
B.1	819874.78	1148535.35
B.2	819874.78	1148543.47
B.3	819893.52	1148544.11
B.4	819894.95	1148526.10
B.5	819901.26	1148526.28
B.6	819902.17	1148508.78
B.7	819893.44	1148508.45

Légende

BATIMENT

ROUTE

LIMITE

ARBRE

BORNE