PLAN D'ETAT DES LIEUX DU DOMAINE
Coyah

CAAT
Cabinet d'Architecture et d'Assistance technique
Adresse: NONGO, Ratoma, Conakry Guinée. E-mail: caatguinee.arch@gamil.com
Tel: (+224) 628 00 32 40 - 664 55 73 63 Site: www.caat-architecture.com

Maitre d'ouvrage

Bénéficiaire


Levé et dressé par le Topographe

MAMADI KOUROUMA .....

CONAKRY , le 10-06-2026

Format PAPIER : A4

Echelle :1/1000

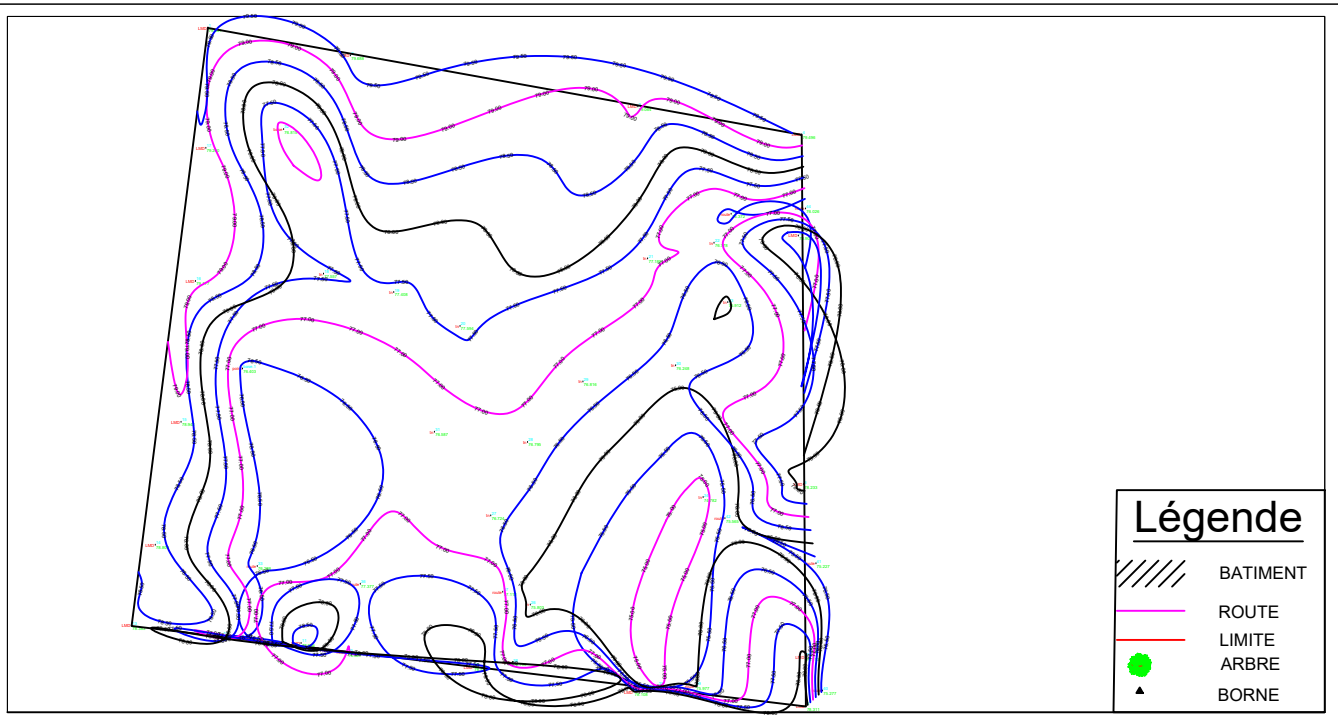

PLAN D'ETAT DES LIEUX DU DOMAINE
Coyah

CAAT
Cabinet d'Architecture et d'Assistance technique
Adresse: NONGO, Ratoma, Conakry Guinée. E-mail: caatguinee.arch@gamil.com
Tel: (+224) 628 00 32 40 - 664 55 73 63 Site: www.caat-architecture.com


IMG-20220408-WA0003 C444DD02.jpg

Maitre d'ouvrage

Bénéficiaire
Direction préfectorale de Coyah

Levé et dressé par le Topographe
MAMADI KOUROUMA .....
CONAKRY , le 10-06-2026

Format PAPIER : A4
Echelle :1/1000

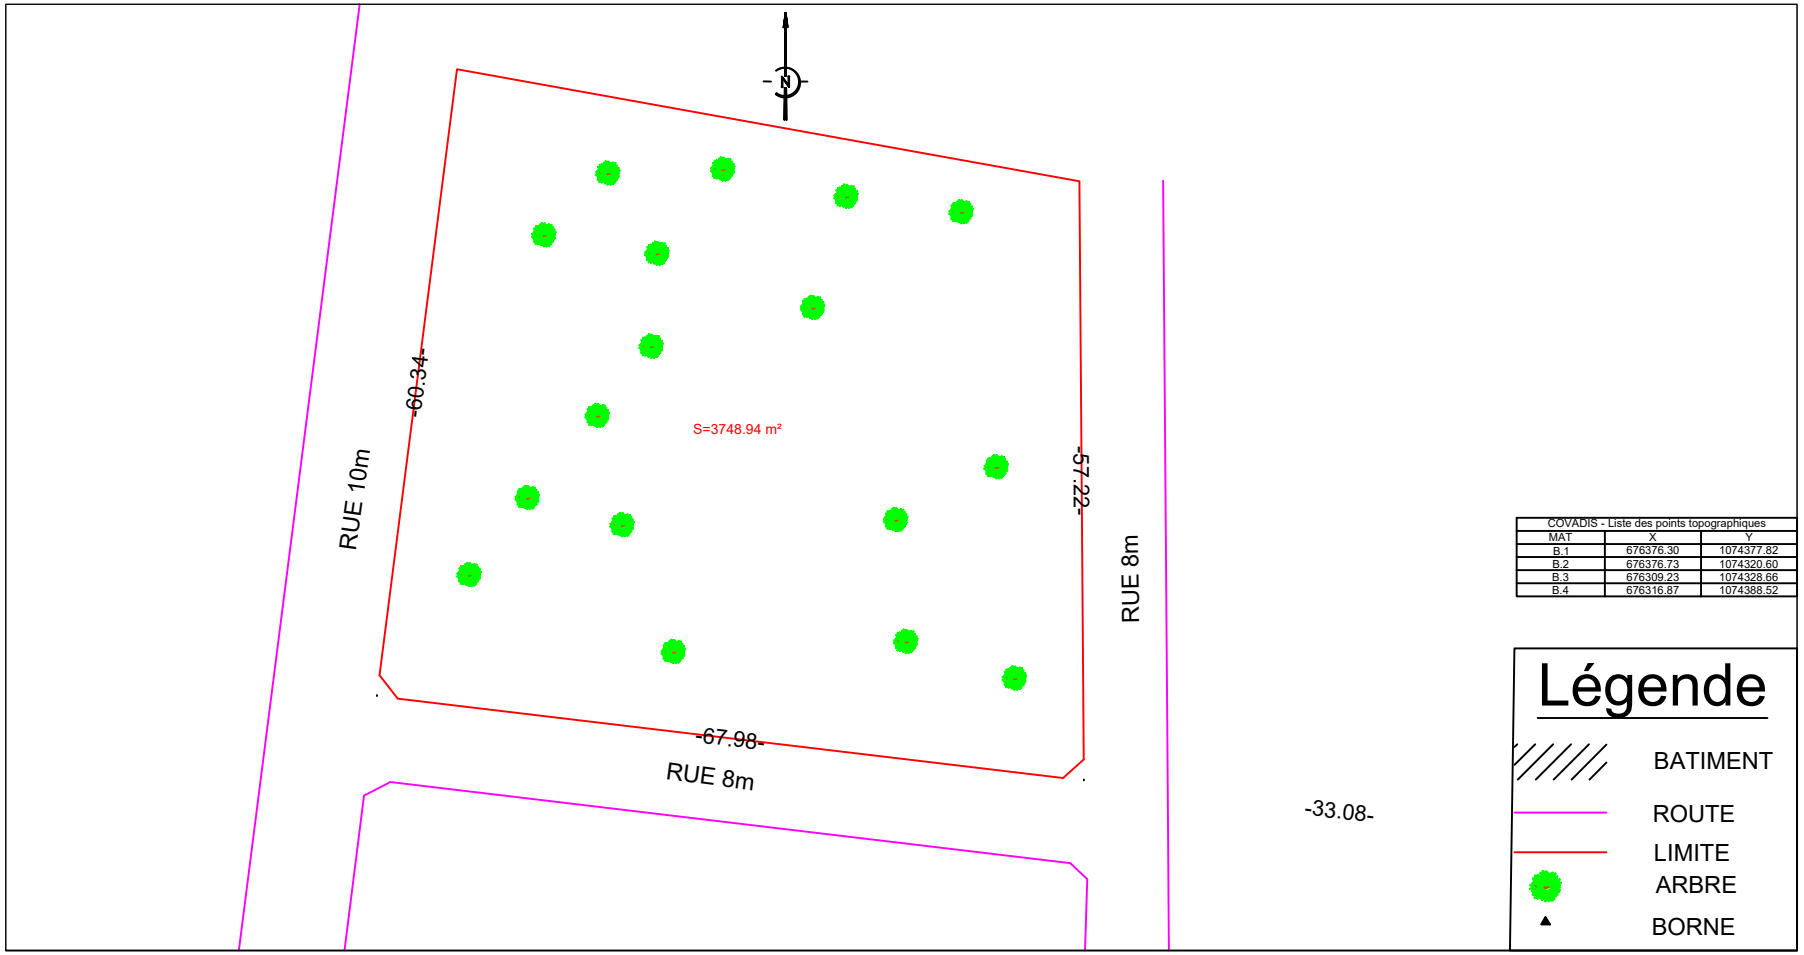

COVADIS - Liste des points topographiques

MAT	X	Y
B.1	676376.30	1074377.82
B.2	676376.73	1074320.60
B.3	676309.23	1074328.66
B.4	676316.87	1074388.52

Légende

- BATIMENT
- ROUTE
- LIMITE
- ARBRE
- BORNE