PLAN D'ETAT DES LIEUX DU DOMAINE

Forekariah

CAAT
Cabinet d'Architecture et d'Assistance technique
Adresse: NONGO, Ratoma, Conakry Guinée. E-mail: caatguinee.arch@gamil.com
Tel: (+224) 628 00 32 40 - 664 55 73 63 Site: www.caat-architecture.com

Maitre d'ouvrage

Bénéficiaire


Levé et dressé par le Topographe

MAMADI KOUROUMA .....

CONAKRY , le 10-06-2026

Format PAPIER : A4

Echelle :1/1000

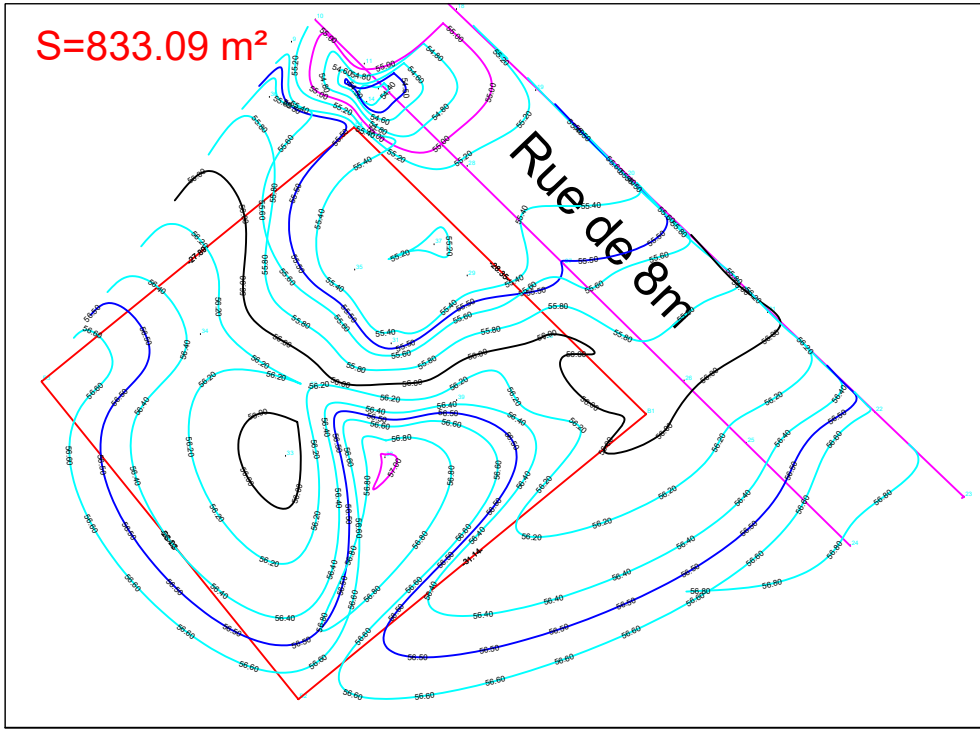

COVADIS - Liste des points topographiques		
MAT	X	Y
B.1	710046.19	1042968.57
B.2	710022.11	1042948.83
B.3	710004.34	1042970.83
B.4	710025.97	1042988.44

Légende

- BATIMENT
- ROUTE
- LIMITE
- ARBRE
- BORNE

PLAN D'ETAT DES LIEUX DU DOMAINE

Forekariah


CAAT
Cabinet d'Architecture et d'Assistance technique
Adresse: NONGO, Ratoma, Conakry Guinée. E-mail: caatguinee.arch@gamil.com
Tel: (+224) 628 00 32 40 - 664 55 73 63 Site: www.caat-architecture.com

Maitre d'ouvrage

Bénéficiaire
Direction préfectorale
de Forekariah

Levé et dressé par le Topographe
MAMADI KOUROUMA .....
CONAKRY , le 10-06-2026

Format PAPIER : A4
Echelle :1/1000

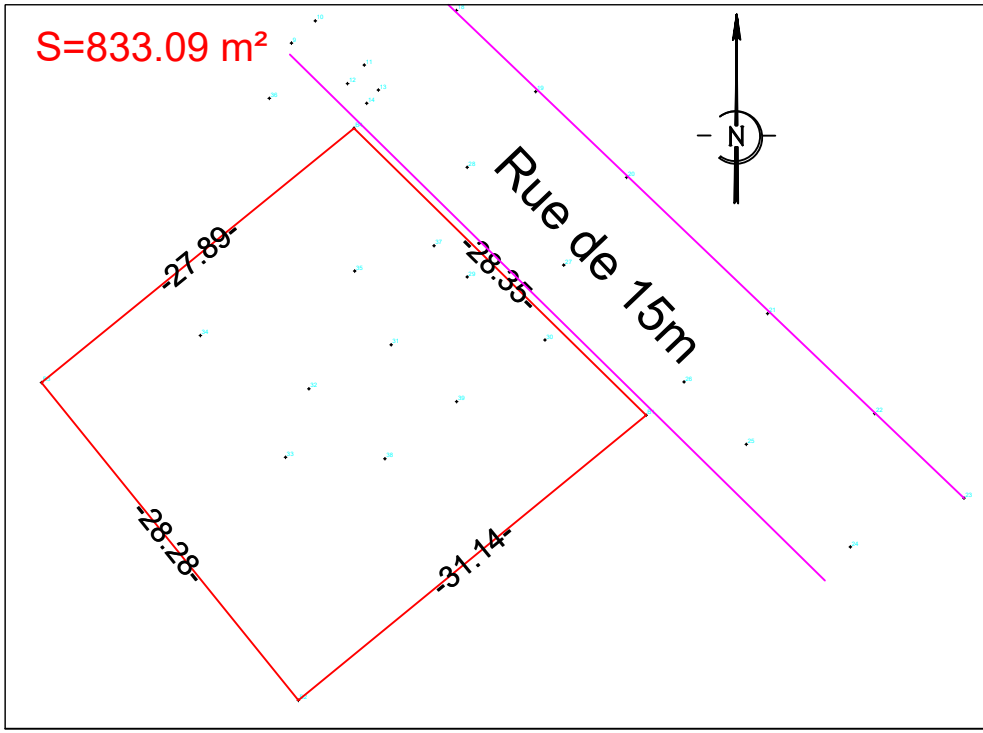

COVADIS - Liste des points topographiques

MAT.	X	Y
B.1	710046.19	1042968.57
B.2	710022.11	1042948.83
B.3	710004.34	1042970.83
B.4	710025.97	1042988.44

Légende

- BATIMENT
- ROUTE
- LIMITE
- ARBRE
- BORNE