PLAN D'ETAT DES LIEUX DU DOMAINE BOKE

CAAT
Cabinet d'Architecture et d'Assistance technique
Adresse: NONGO, Ratoma, Conakry Guinée. E-mail: caatguinee.arch@gamil.com
Tel: (+224) 628 00 32 40 - 664 55 73 63 Site: www.caat-architecture.com

IMG-20220408-WA0003 C444DD02.jpg

Maitre d'ouvrage

Bénéficiaire

Direction Régionale
de Boke

Levé et dressé par le Topographe


MAMADI KOUROUMA .....

CONAKRY , le 10-06-2026

Format PAPIER : A4

Echelle :1/1000

S=5435.73 m²

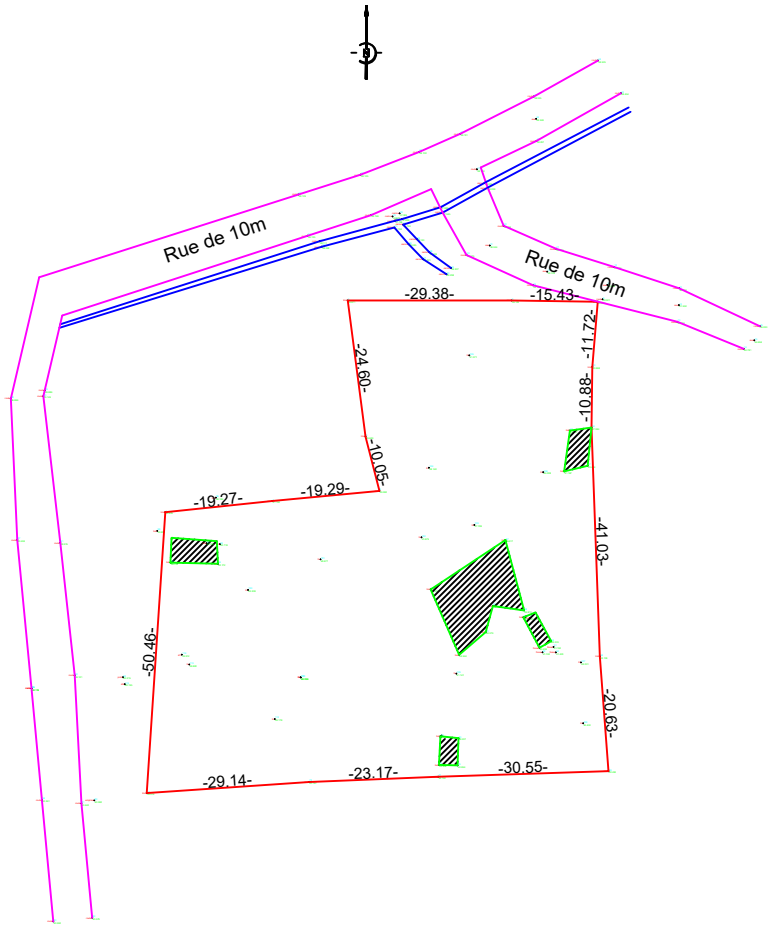

COVADIS - Liste des points topographiques		
MAT	X	Y
3	577032.89	1207596.39
1	576994.51	1207592.59
79	576991.19	1207542.24
59	577073.94	1207546.18
7	577072.02	1207630.31
5	577027.21	1207630.52

Légende

BATIMENT

Caniveau

ROUTE

LIMITE

ARBRE

BORNE

PLAN D'ETAT DES LIEUX DU DOMAINE BOKE

CAAT
Cabinet d'Architecture et d'Assistance technique
Adresse: NONGO, Ratoma, Conakry Guinée. E-mail: caatguinee.arch@gamil.com
Tel: (+224) 628 00 32 40 - 664 55 73 63 Site: www.caat-architecture.com

IMG-20220408-WA0003 C444DD02.jpg


Maitre d'ouvrage

Bénéficiaire
Direction Régionale
de Boke

Levé et dressé par le Topographe
MAMADI KOUROUMA .....
CONAKRY , le 10-06-2026

Format PAPIER : A4
Echelle :1/1000

S=5435.73 m²

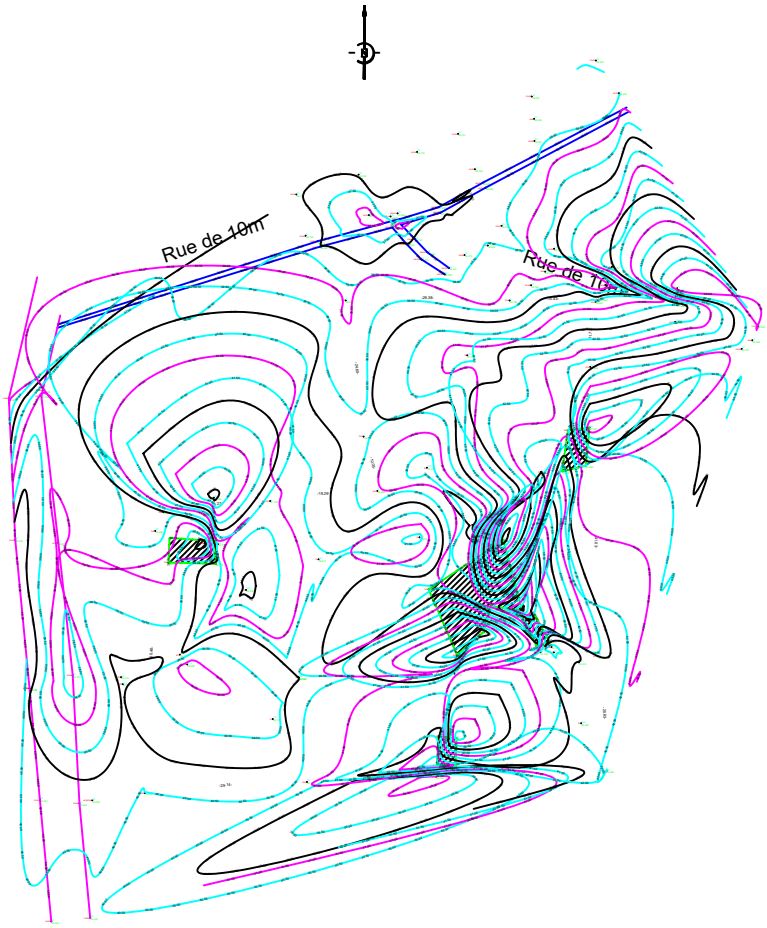

COVADIS - Liste des points topographiques		
MAT	X	Y
3	577032.89	1207596.39
1	576994.51	1207592.59
79	576991.19	1207542.24
59	577073.94	1207546.18
7	577072.02	1207630.31
5	577027.21	1207630.52

Légende

BATIMENT
Caniveau
ROUTE
LIMITE
ARBRE
BORNE