


DIRECTION PREFECTORALE DE L'ELEVAGE DE DUBREKA

VUE D'ARTISTE

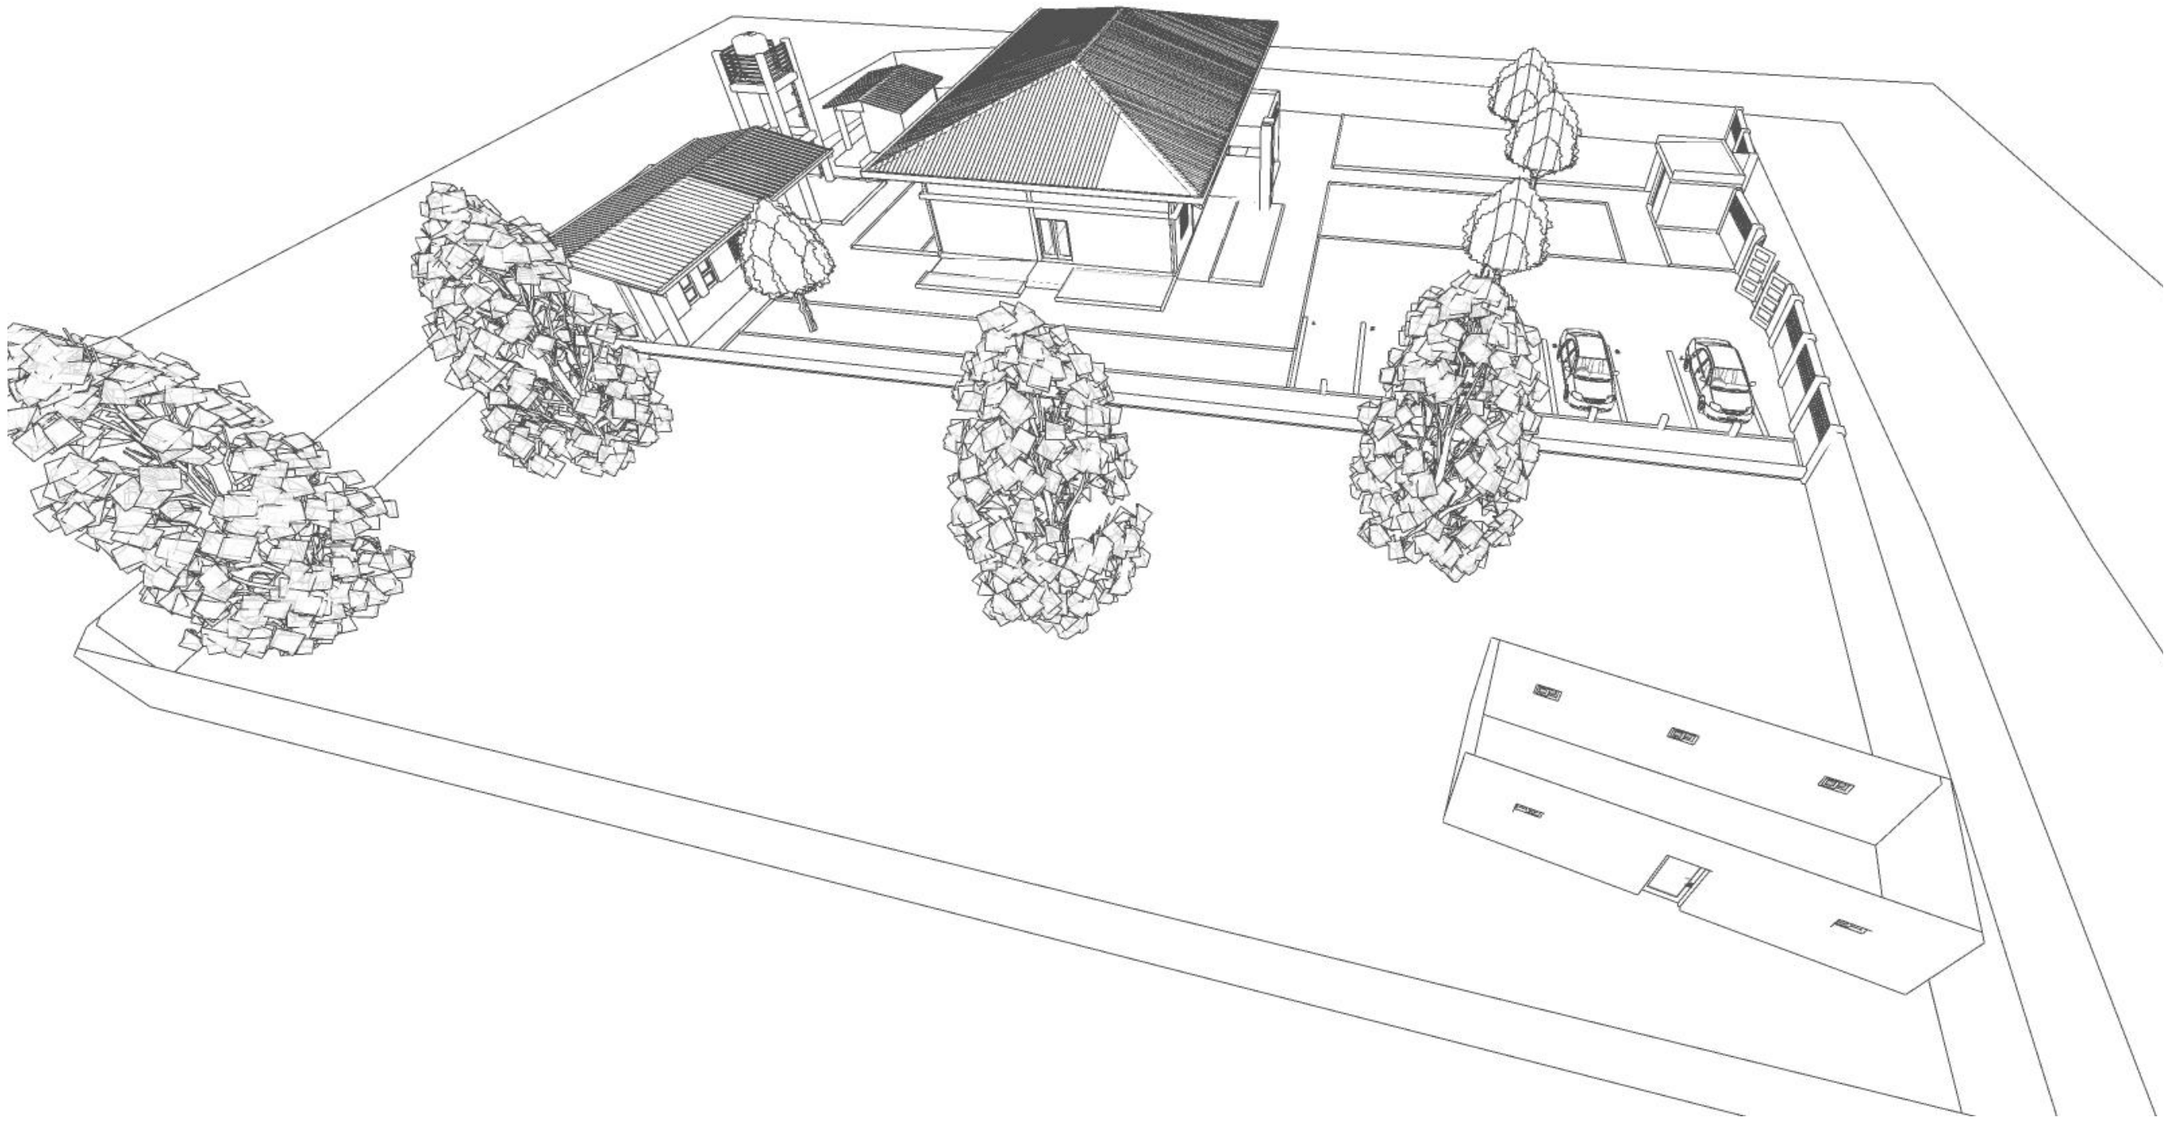


**PEFFAG**

**Projet d'Etablissement des Fondamentaux de la Filière Avicole en Guinée**

**COMPOSANTE 4**

## Maitre d'Ouvrage :

MINISTERE DE L'ELEVAGE

## Maitre d'Ouvrage Délégué:

**EXPERTISE FRANCE**

## Financement:

**Agence Francaise de Developpement AFD**


## Maîtrise d'Oeuvre:


**CAAT**


Cabinet d'Architecture et d'Assistance technique

*Adresse: NONGO, Ratoma, Conakry Guinée*
*E-mail: caatguinee.arch@gamil.com*
*Tel: (+224) 628 00 32 40 - 664 55 73 63*
*Site: www.caat-architecture.com*

| | |
|---|---|
| DATE DE MODIFICATION | 03/08/2026 |
| CONÇU PAR | Archi. SOUMAH Ibrahima |
| VERIFIE PAR | Archi. Paul Savoie |
| APPROUVE PAR | CAAT Architecture |
| SITE / BLOC | DIRECTION PREFECTORALE DE L'ELEVAGE DE DUBREKA |
| SOURCE: Architecture | TITRE DU PLAN: |
| ECHELLE: 1:1,21 | VUE D'ARTISTE |
| DATE DE CREATION: 14/11/2023 | |
| PHASE | APD |

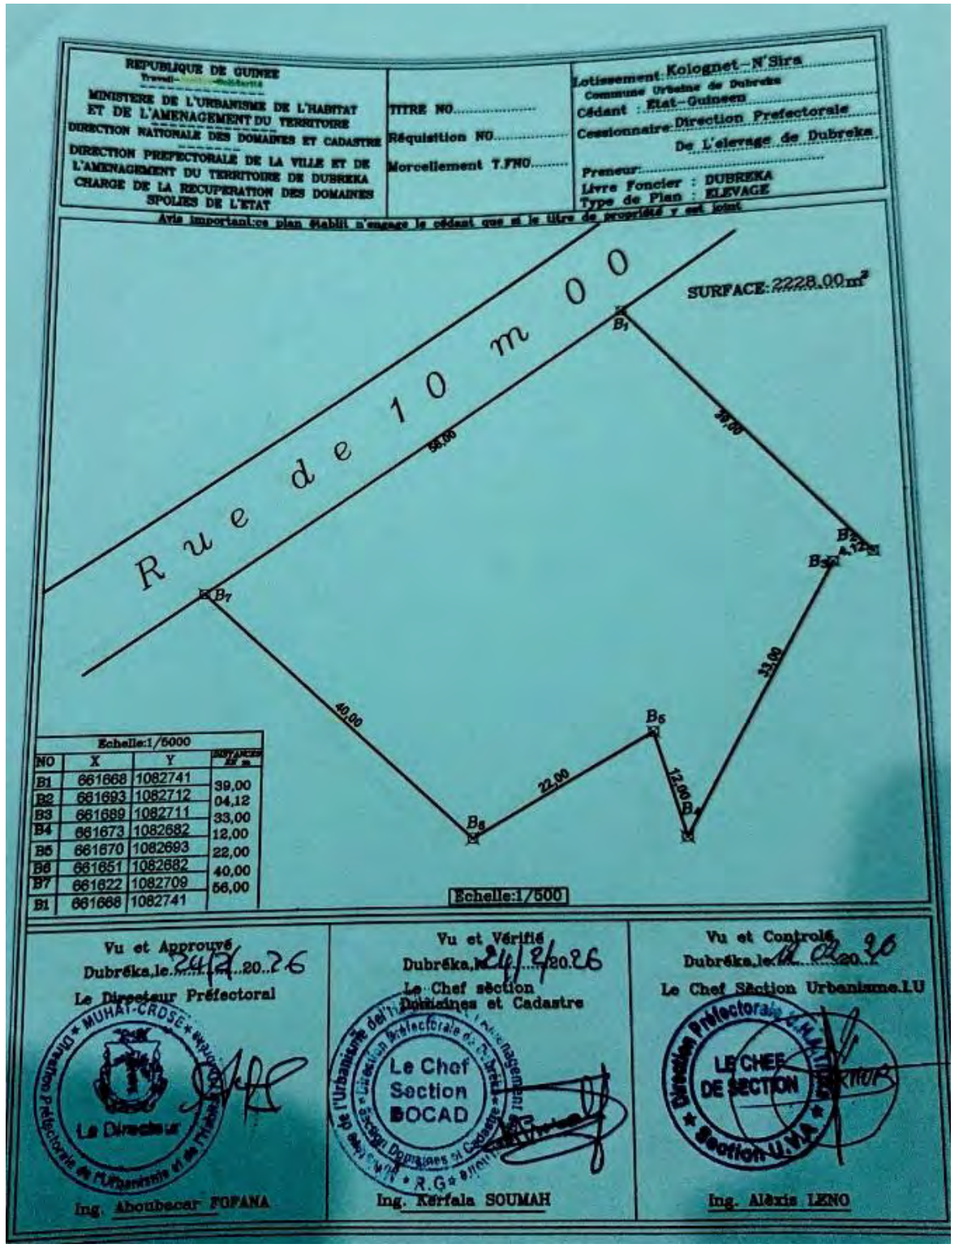

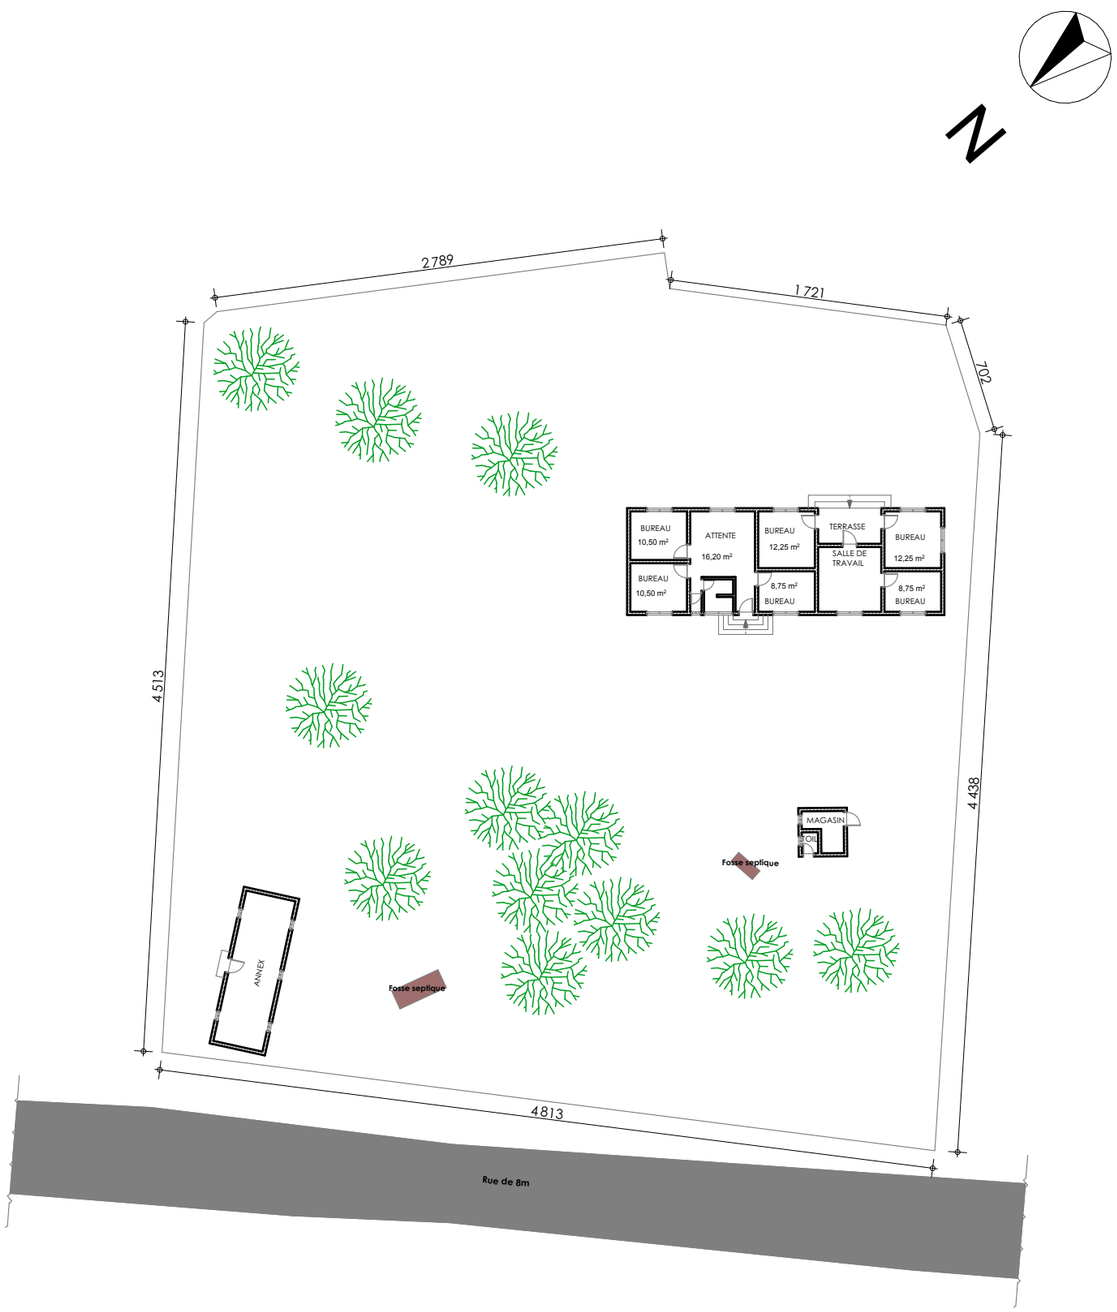**PEFFAG**

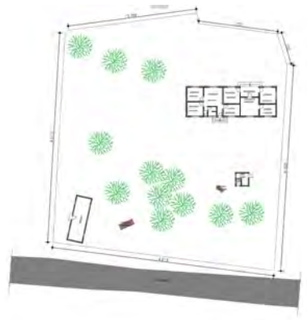**Projet d'Etablissement des Fondamentaux de la Filière Avicole en Guinée**

**COMPOSANTE 4**

## Maitre d'Ouvrage :

MINISTERE DE L'ELEVAGE

## Maitre d'Ouvrage Délégué:

**EXPERTISE FRANCE**

## Financement:

**Agence Francaise de Developpement AFD**

## Maîtrise d'Oeuvre:

**CAAT**


Cabinet d'Architecture et d'Assistance technique

*Adresse: NONGO, Ratoma, Conakry Guinée*
*E-mail: caatguinee.arch@gamil.com*
*Tel: (+224) 628 00 32 40 - 664 55 73 63*
*Site: www.caat-architecture.com*

| | |
|---|---|
| DATE DE MODIFICATION | 03/08/2026 |
| CONÇU PAR | Archi. SOUMAH Ibrahima |
| VERIFIE PAR | Archi. Paul Savoie |
| APPROUVE PAR | CAAT Architecture |
| SITE / BLOC | DIRECTION PREFECTORALE DE L'ELEVAGE DE DUBREKA |
| SOURCE: Architecture | TITRE DU PLAN: |
| ECHELLE: 1:378,89 | PLAN CADASTRAL / ETAT DES LIEUX |
| DATE DE CREATION: 14/11/2023 | |
| PHASE | APD |

# DIRECTION PREFECTORALE DE L'ELEVAGE DE DUBREKA

## PLAN CADASTRAL / ETAT DES LIEUX

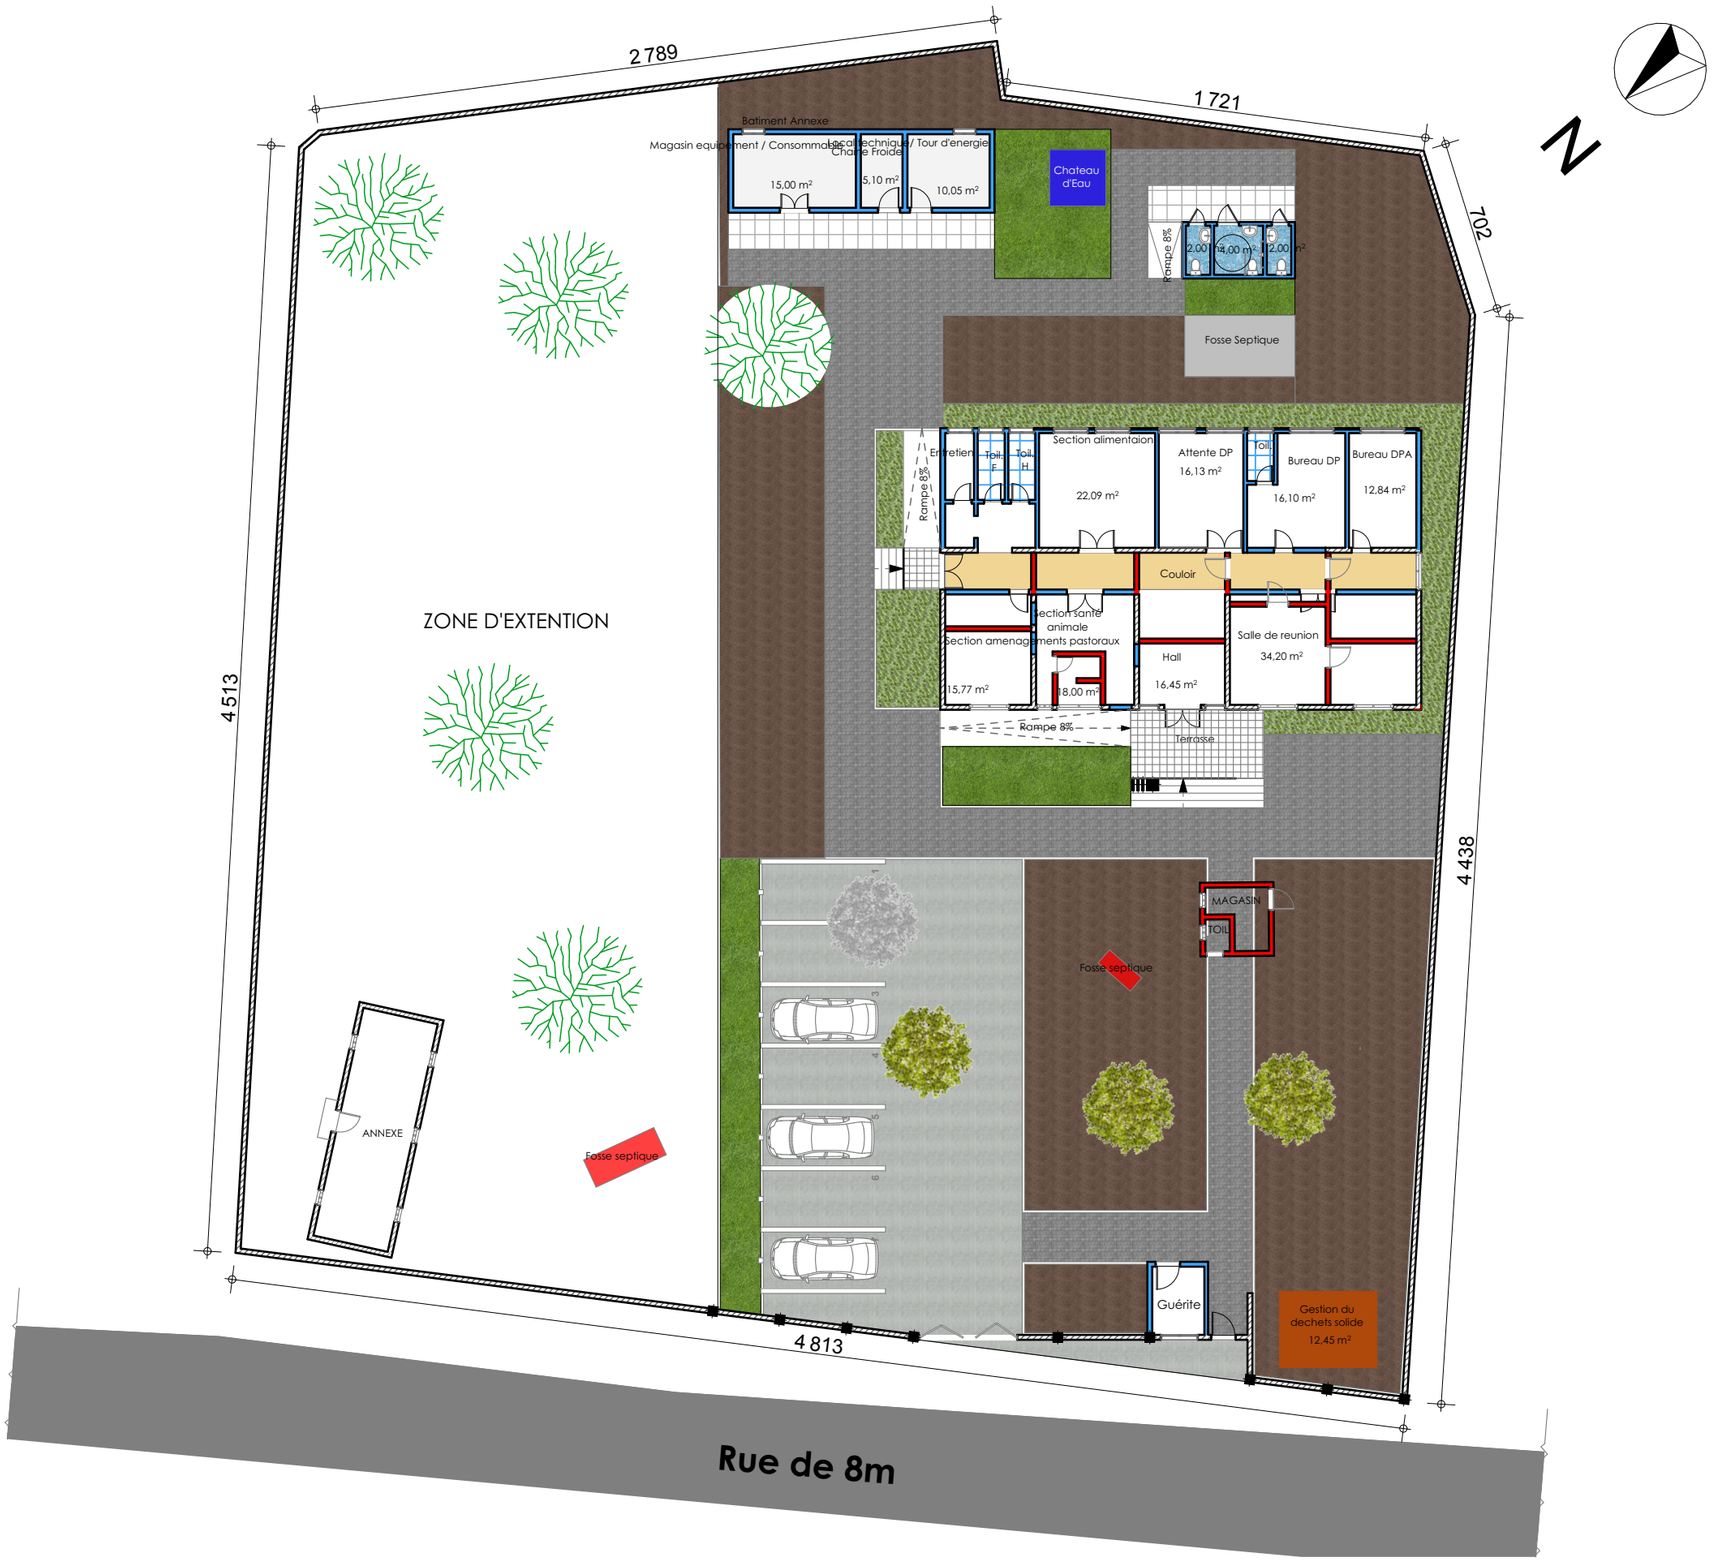


## LEGENDE

- Mur a maintenir
- Mur a Construire
- Mur a Démolir
- Fosse a Démolir

# DIRECTION PREFECTORALE DE L'ELEVAGE DE DUBREKA

## PLAN D'ENSEMBLE DE DEMOLITION ET DE CONSTRUCTION




**PEFFAG**

**Projet d'Etablissement des Fondamentaux de la Filière Avicole en Guinée**

**COMPOSANTE 4**

**Maitre d'Ouvrage :**

MINISTERE DE L'ELEVAGE

RÉPUBLIQUE DE GUINÉE · MINISTÈRE DE L'ÉLEVAGE

**Maitre d'Ouvrage Délégué:**

**EXPERTISE FRANCE**

EXPERTISE FRANCE GROUPE AFD

**Financement:**

**Agence Francaise de Developpement AFD**

AFD AGENCE FRANÇAISE DE DÉVELOPPEMENT

RÉPUBLIQUE FRANÇAISE

**Maîtrise d'Oeuvre:**


**CAAT**

Cabinet d'Architecture et d'Assistance technique

*Adresse: NONGO, Ratoma, Conakry Guinée*
*E-mail: caatguinee.arch@gamil.com*
*Tel: (+224) 628 00 32 40 - 664 55 73 63*
*Site: www.caat-architecture.com*

CAAT CABINET D'ARCHITECTURE

| | |
|---|---|
| DATE DE MODIFICATION | 03/08/2026 |
| CONÇU PAR | Archi. SOUMAH Ibrahima |
| VERIFIE PAR | Archi. Paul Savoie |
| APPROUVE PAR | CAAT Architecture |
| SITE / BLOC | DIRECTION PREFECTORALE DE L'ELEVAGE DE DUBREKA |
| SOURCE: Architecture | TITRE DU PLAN: |
| ECHELLE: 1:250, 1:1200 | PLAN D'ENSEMBLE DE DEMOLITION ET DE CONSTRUCTION |
| DATE DE CREATION: 14/11/2023 | |
| PHASE | APD |

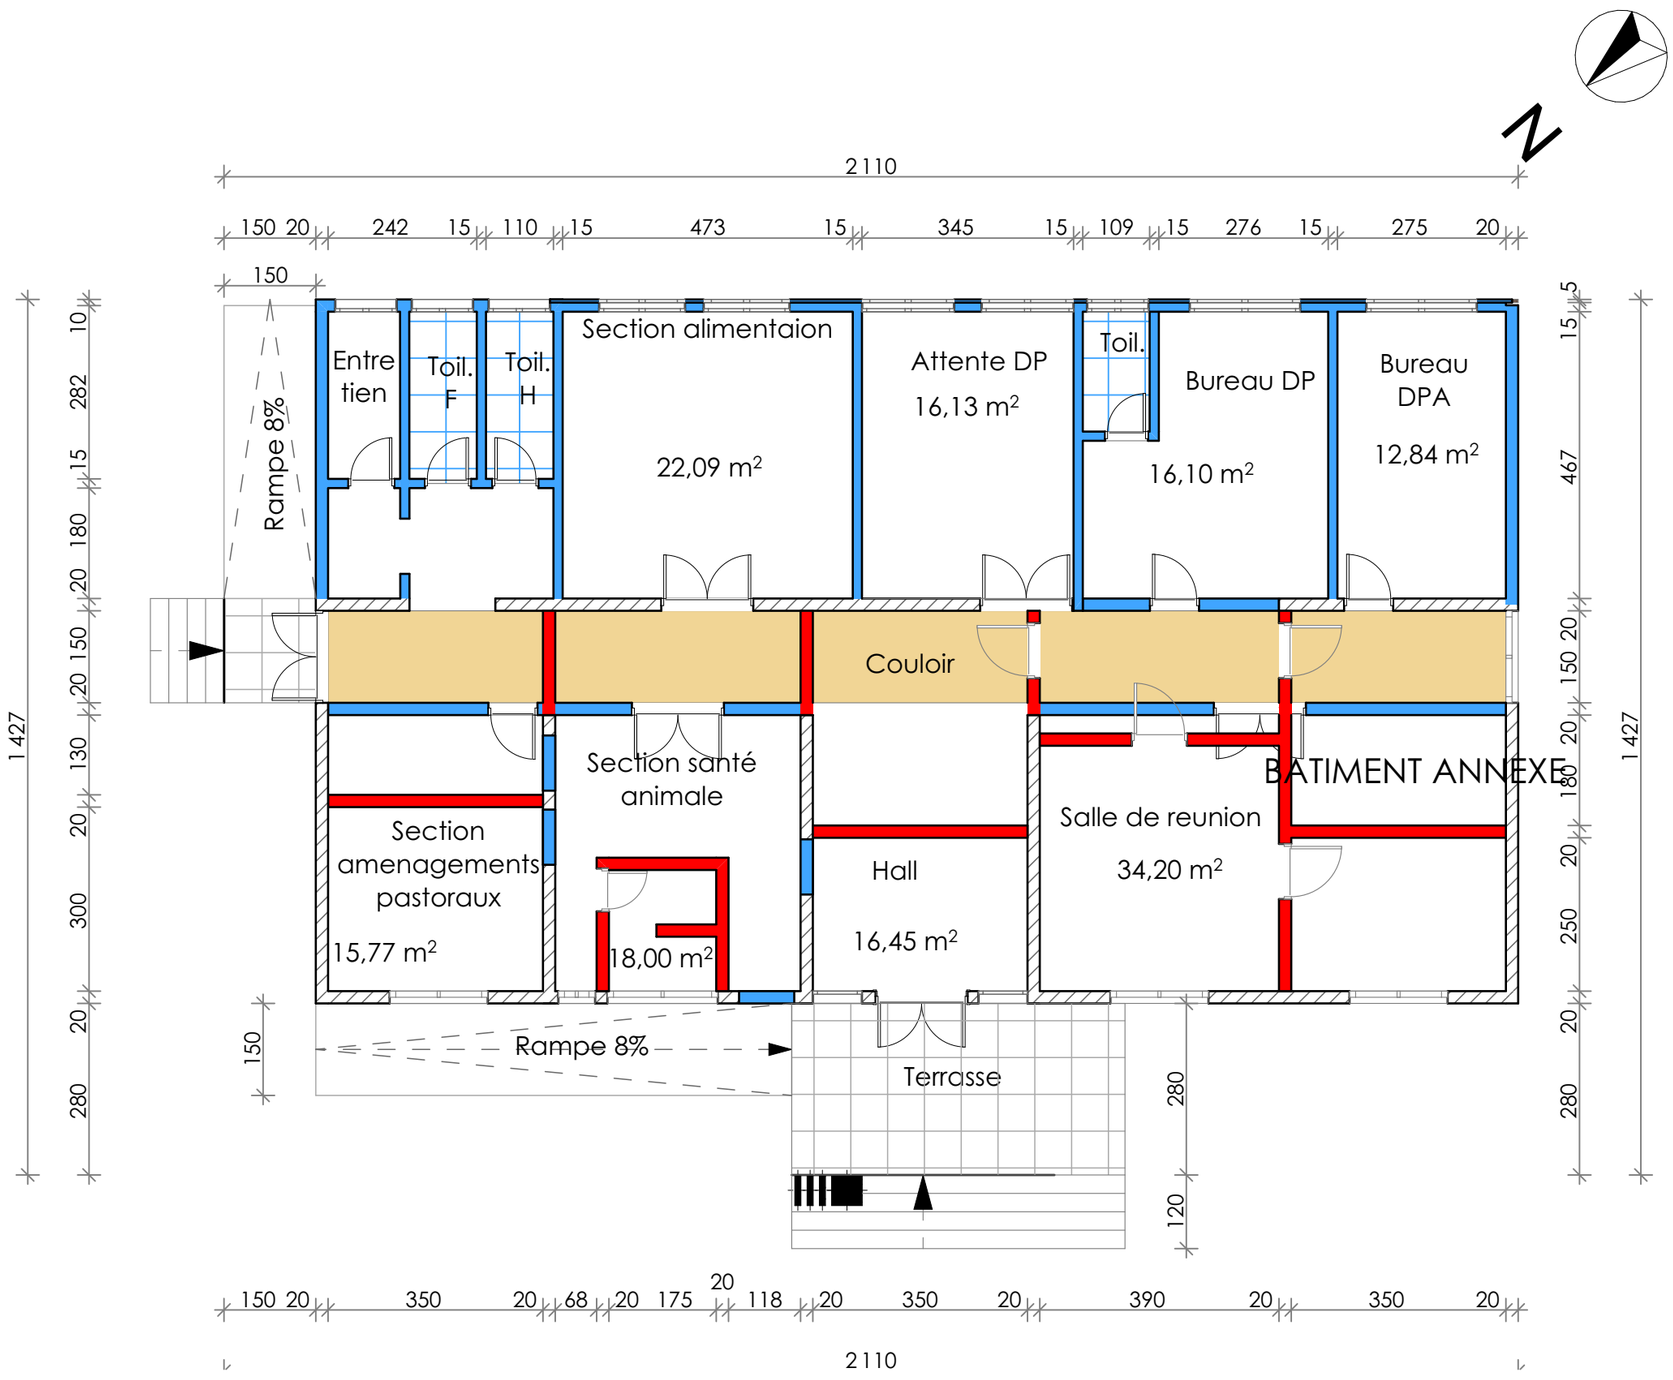


## LEGENDE

- Mur a maintenir
- Mur a Construire
- Mur a Démolir
- Fosse a Démolir

# DIRECTION PREFECTORALE DE L'ELEVAGE DE DUBREKA

PLAN DE DEMOLITION




**PEFFAG**

**Projet d'Etablissement des Fondamentaux de la Filière Avicole en Guinée**

**COMPOSANTE 4**

**Maitre d'Ouvrage :**

MINISTERE DE L'ELEVAGE

**Maitre d'Ouvrage Délégué:**

**EXPERTISE FRANCE**

**Financement:**

**Agence Francaise de Developpement AFD**

**Maîtrise d'Oeuvre:**

**CAAT**

Cabinet d'Architecture et d'Assistance technique

*Adresse: NONGO, Ratoma, Conakry Guinée*
*E-mail: caatguinee.arch@gamil.com*
*Tel: (+224) 628 00 32 40 - 664 55 73 63*
*Site: www.caat-architecture.com*

| | |
|---|---|
| DATE DE MODIFICATION | 03/08/2026 |
| CONÇU PAR | Archi. SOUMAH Ibrahima |
| VERIFIE PAR | Archi. Paul Savoie |
| APPROUVE PAR | CAAT Architecture |
| SITE / BLOC | DIRECTION PREFECTORALE DE L'ELEVAGE DE DUBREKA |
| SOURCE: Architecture | TITRE DU PLAN: PLAN DE DEMOLITION |
| ECHELLE: 1:100, 1:1200 | |
| DATE DE CREATION: 14/11/2023 | |
| PHASE | APD |




| LEGENDE | |
|---|---|
| | Espace béton |
| | Espace pavé autobloquant |
| | Parterre |
| | Espace gazon |
| | Espace gravier |
| | Terre naturelle |
| | Chateau d'Eau |
| | Abri depot dechets |

# DIRECTION PREFECTORALE DE L'ELEVAGE DE DUBREKA

## PLAN D'ENSEMBLE




**PEFFAG**

**Projet d'Etablissement des Fondamentaux de la Filière Avicole en Guinée**

**COMPOSANTE 4**

**Maitre d'Ouvrage :**

MINISTERE DE L'ELEVAGE

RÉPUBLIQUE DE GUINÉE · MINISTÈRE DE L'ÉLEVAGE

**Maitre d'Ouvrage Délégué:**

**EXPERTISE FRANCE**

EXPERTISE FRANCE GROUPE AFD

**Financement:**

**Agence Francaise de Developpement AFD**

AFD AGENCE FRANÇAISE DE DÉVELOPPEMENT

RÉPUBLIQUE FRANÇAISE Liberté · Égalité · Fraternité

**Maîtrise d'Oeuvre:**


**CAAT**

Cabinet d'Architecture et d'Assistance technique

*Adresse: NONGO, Ratoma, Conakry Guinée*
*E-mail: caatguinee.arch@gamil.com*
*Tel: (+224) 628 00 32 40 - 664 55 73 63*
*Site: www.caat-architecture.com*

CABINET D'ARCHITECTURE

| | |
|---|---|
| DATE DE MODIFICATION | 03/08/2026 |
| CONÇU PAR | Archi. SOUMAH Ibrahima |
| VERIFIE PAR | Archi. Paul Savoie |
| APPROUVE PAR | CAAT Architecture |
| SITE / BLOC | DIRECTION PREFECTORALE DE L'ELEVAGE DE DUBREKA |
| SOURCE: Architecture | TITRE DU PLAN: |
| ECHELLE: 1:250, 1:3,66 | PLAN D'ENSEMBLE |
| DATE DE CREATION: 14/11/2023 | |
| PHASE | APD |

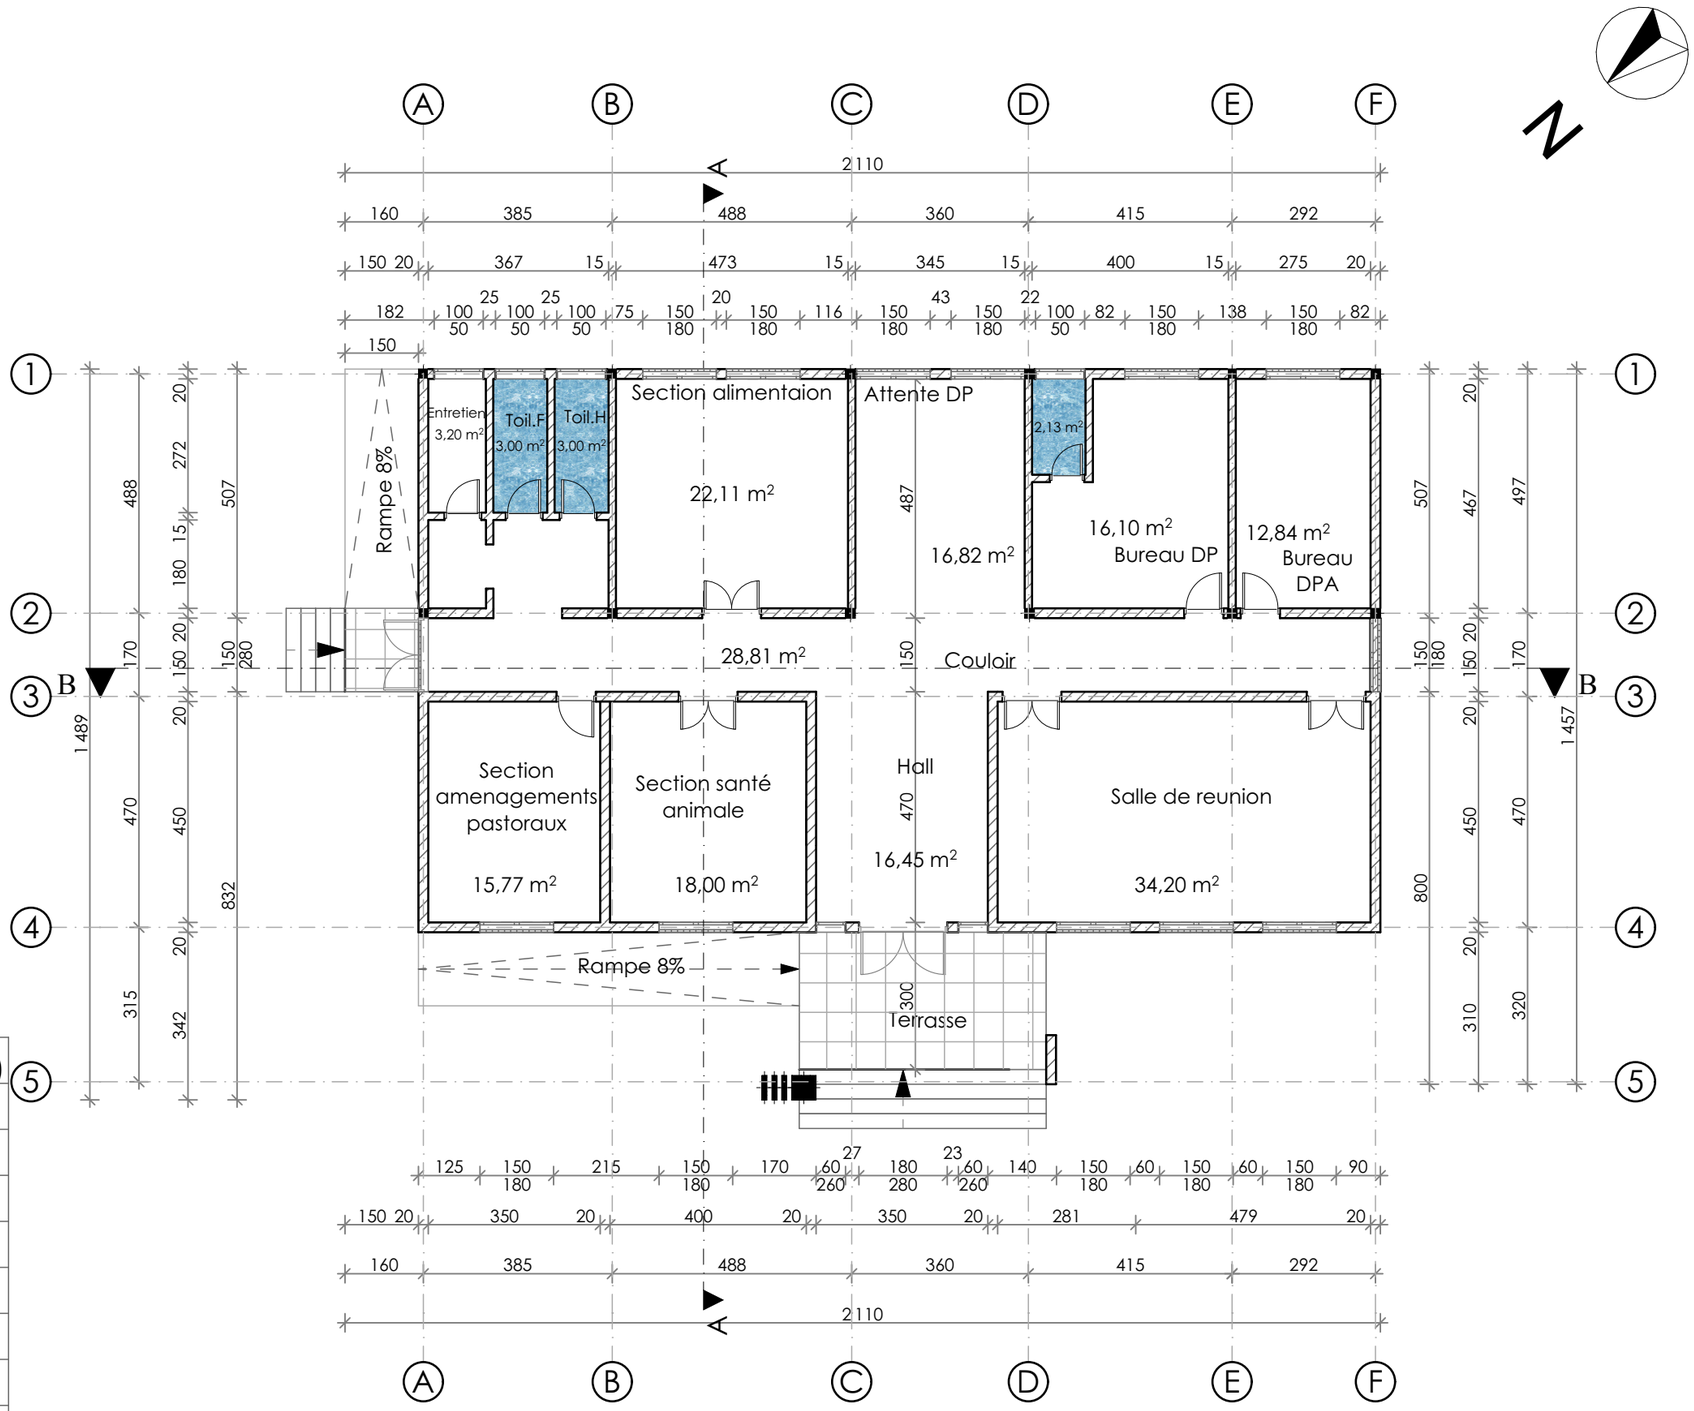


| N⁰ | DESIGNATION | SURFACE (m²) |
|---|---|---|
| | **BATIMENT PRINCIPAL** | |
| 1 | BUREAU DIRECTEUR PREFECTORAL / TOILETTE | 18,71 m² |
| 2 | BUREAU DIRECTEUR PREFECTORAL ADJOINT | 12,84 m² |
| 3 | SALLE DE REUNION | 34,20 m² |
| 4 | ATTENTE DIRECTION PREFECTORALE | 16,82 m² |
| 5 | OPEN SPACE (SECTION ALIMENTATION ) | 22,11 m² |
| 6 | SECTION AMENAGEMENTS PASTORAUX | 15,77 m² |
| 7 | OPEN SPACE (SECTION SANTE ANIMALE) | 18,00 m² |
| 8 | HALL D'ACCEUIL ET ORIENTATION | 16,45 m² |
| 9 | TOILETTES HOMMES / FEMMES | 6 m² |
| 10 | LOCAL TECHNIQUE | 3,20 m² |

# DIRECTION PREFECTORALE DE L'ELEVAGE DE DUBREKA

## VUE EN PLAN COTE



**PEFFAG**

**Projet d'Etablissement des Fondamentaux de la Filière Avicole en Guinée**

**COMPOSANTE 4**

**Maitre d'Ouvrage :**

MINISTERE DE L'ELEVAGE

**Maitre d'Ouvrage Délégué:**

**EXPERTISE FRANCE**

**Financement:**

**Agence Francaise de Developpement AFD**

**Maîtrise d'Oeuvre:**

**CAAT**

Cabinet d'Architecture et d'Assistance technique

*Adresse: NONGO, Ratoma, Conakry Guinée*
*E-mail: caatguinee.arch@gamil.com*
*Tel: (+224) 628 00 32 40 - 664 55 73 63*
*Site: www.caat-architecture.com*

| | |
|---|---|
| DATE DE MODIFICATION | 03/08/2026 |
| CONÇU PAR | Archi. SOUMAH Ibrahima |
| VERIFIE PAR | Archi. Paul Savoie |
| APPROUVE PAR | CAAT Architecture |
| SITE / BLOC | DIRECTION PREFECTORALE DE L'ELEVAGE DE DUBREKA |
| SOURCE: Architecture | TITRE DU PLAN: |
| ECHELLE: 1:125, 1:200 | VUE EN PLAN COTE |
| DATE DE CREATION: 14/11/2023 | |
| PHASE | APD |




| N⁰ | DESIGNATION | SURFACE (m²) |
|---|---|---|
| | **BATIMENT PRINCIPAL** | |
| 1 | BUREAU DIRECTEUR PREFECTORAL / TOILETTE | 18,71 m² |
| 2 | BUREAU DIRECTEUR PREFECTORAL ADJOINT | 12,84 m² |
| 3 | SALLE DE REUNION | 34,20 m² |
| 4 | ATTENTE DIRECTION PREFECTORALE | 16,82 m² |
| 5 | OPEN SPACE (SECTION ALIMENTATION ) | 22,11 m² |
| 6 | SECTION AMENAGEMENTS PASTORAUX | 15,77 m² |
| 7 | OPEN SPACE (SECTION SANTE ANIMALE) | 18,00 m² |
| 8 | HALL D'ACCEUIL ET ORIENTATION | 16,45 m² |
| 9 | TOILETTES HOMMES / FEMMES | 6 m² |
| 10 | LOCAL TECHNIQUE | 3,20 m² |

# DIRECTION PREFECTORALE DE L'ELEVAGE DE DUBREKA

## VUE EN PLAN AMENAGE



**PEFFAG**

**Projet d'Etablissement des Fondamentaux de la Filière Avicole en Guinée**

**COMPOSANTE 4**

**Maitre d'Ouvrage :**

MINISTERE DE L'ELEVAGE

**Maitre d'Ouvrage Délégué:**

**EXPERTISE FRANCE**

**Financement:**

**Agence Francaise de Developpement AFD**


**Maîtrise d'Oeuvre:**

**CAAT**


Cabinet d'Architecture et d'Assistance technique

*Adresse: NONGO, Ratoma, Conakry Guinée*
*E-mail: caatguinee.arch@gamil.com*
*Tel: (+224) 628 00 32 40 - 664 55 73 63*
*Site: www.caat-architecture.com*

| | |
|---|---|
| DATE DE MODIFICATION | 03/08/2026 |
| CONÇU PAR | Archi. SOUMAH Ibrahima |
| VERIFIE PAR | Archi. Paul Savoie |
| APPROUVE PAR | CAAT Architecture |
| SITE / BLOC | DIRECTION PREFECTORALE DE L'ELEVAGE DE DUBREKA |
| SOURCE: Architecture | TITRE DU PLAN: |
| ECHELLE: 1:100, 1:200 | VUE EN PLAN AMENAGE |
| DATE DE CREATION: 14/11/2023 | |
| PHASE | APD |

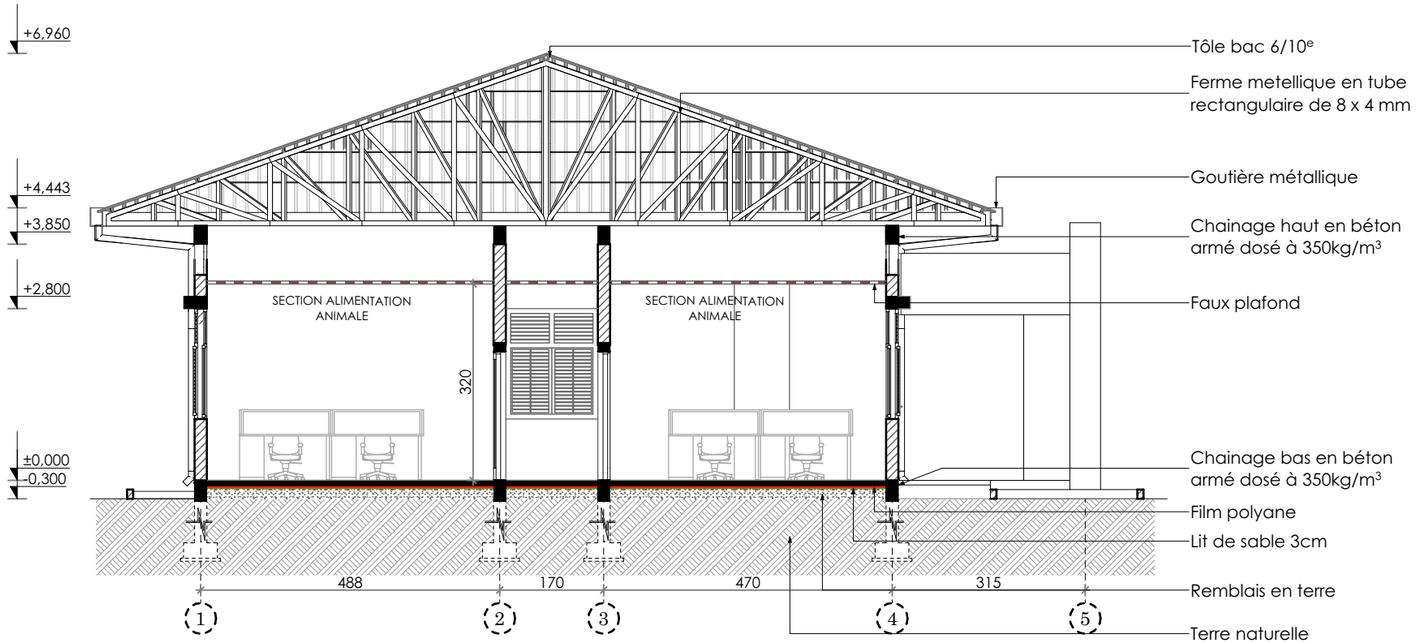


COUPE AA

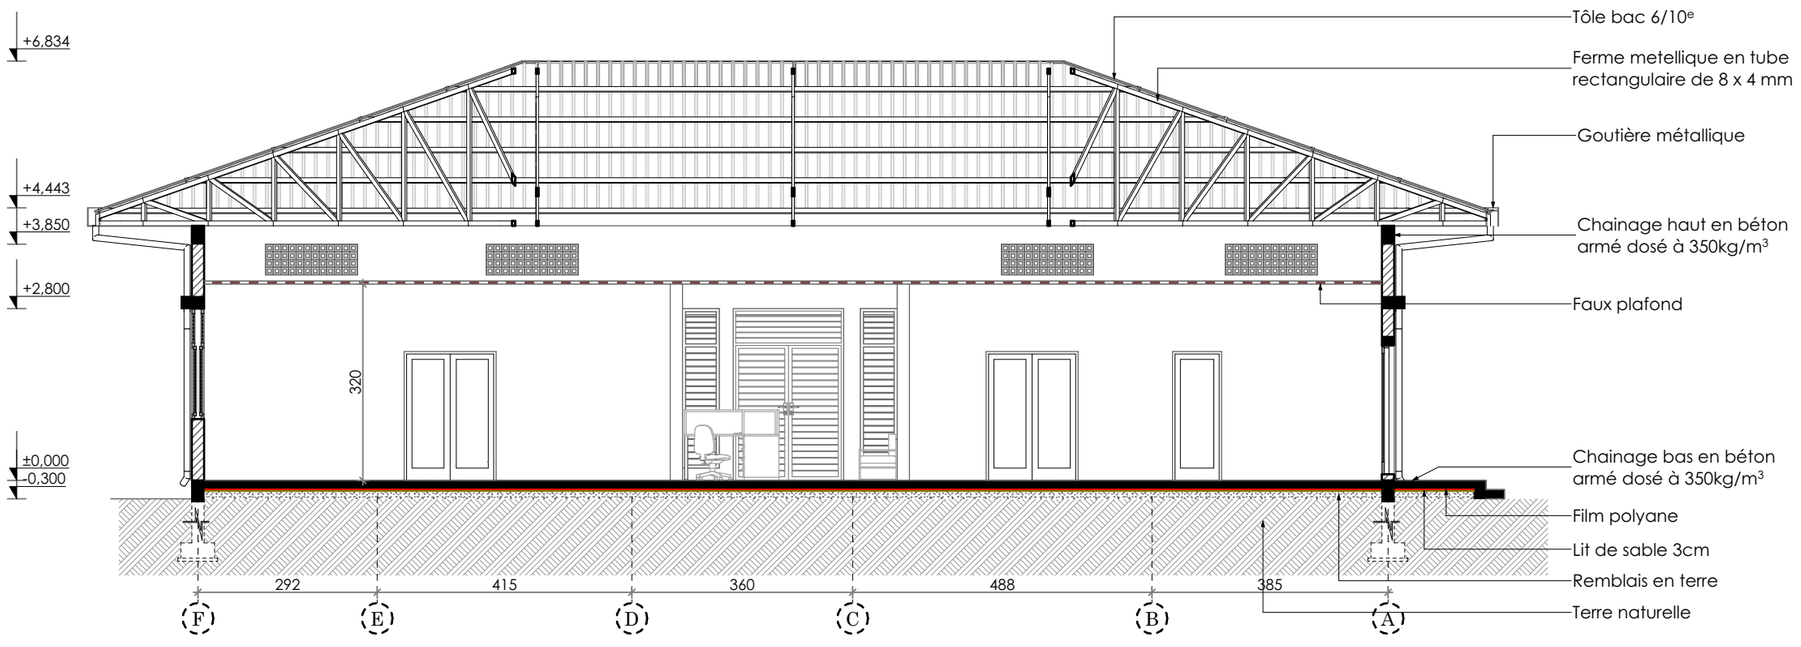


COUPE BB

# DIRECTION PREFECTORALE DE L'ELEVAGE DE DUBREKA

COUPES




**PEFFAG**

**Projet d'Etablissement des Fondamentaux de la Filière Avicole en Guinée**

**COMPOSANTE 4**

**Maitre d'Ouvrage :**

MINISTERE DE L'ELEVAGE

**Maitre d'Ouvrage Délégué:**

**EXPERTISE FRANCE**

**Financement:**

**Agence Francaise de Developpement AFD**


**Maîtrise d'Oeuvre:**

**CAAT**


Cabinet d'Architecture et d'Assistance technique

*Adresse: NONGO, Ratoma, Conakry Guinée*
*E-mail: caatguinee.arch@gamil.com*
*Tel: (+224) 628 00 32 40 - 664 55 73 63*
*Site: www.caat-architecture.com*

| | |
|---|---|
| DATE DE MODIFICATION | 03/08/2026 |
| CONÇU PAR | Archi. SOUMAH Ibrahima |
| VERIFIE PAR | Archi. Paul Savoie |
| APPROUVE PAR | CAAT Architecture |
| SITE / BLOC | DIRECTION PREFECTORALE DE L'ELEVAGE DE DUBREKA |
| SOURCE: Architecture | TITRE DU PLAN: |
| ECHELLE: 1:100 | COUPES |
| DATE DE CREATION: 14/11/2023 | |
| PHASE | APD |

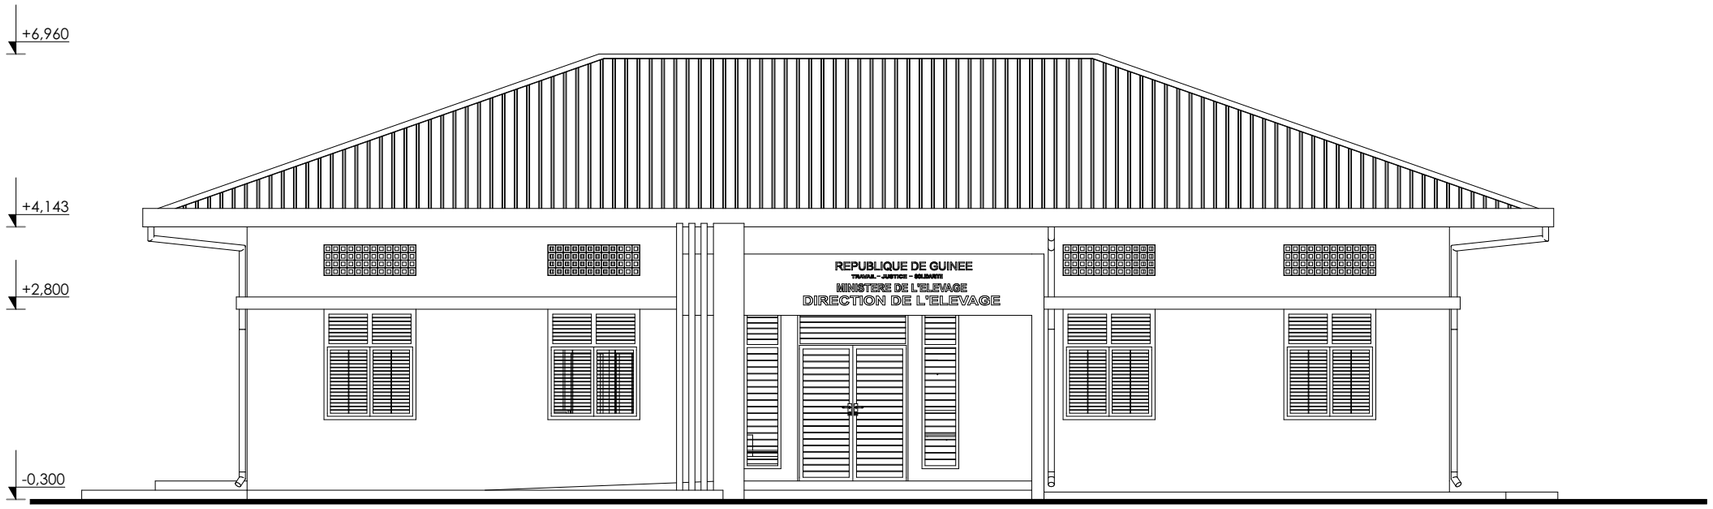


FACADE PRINCIPALE

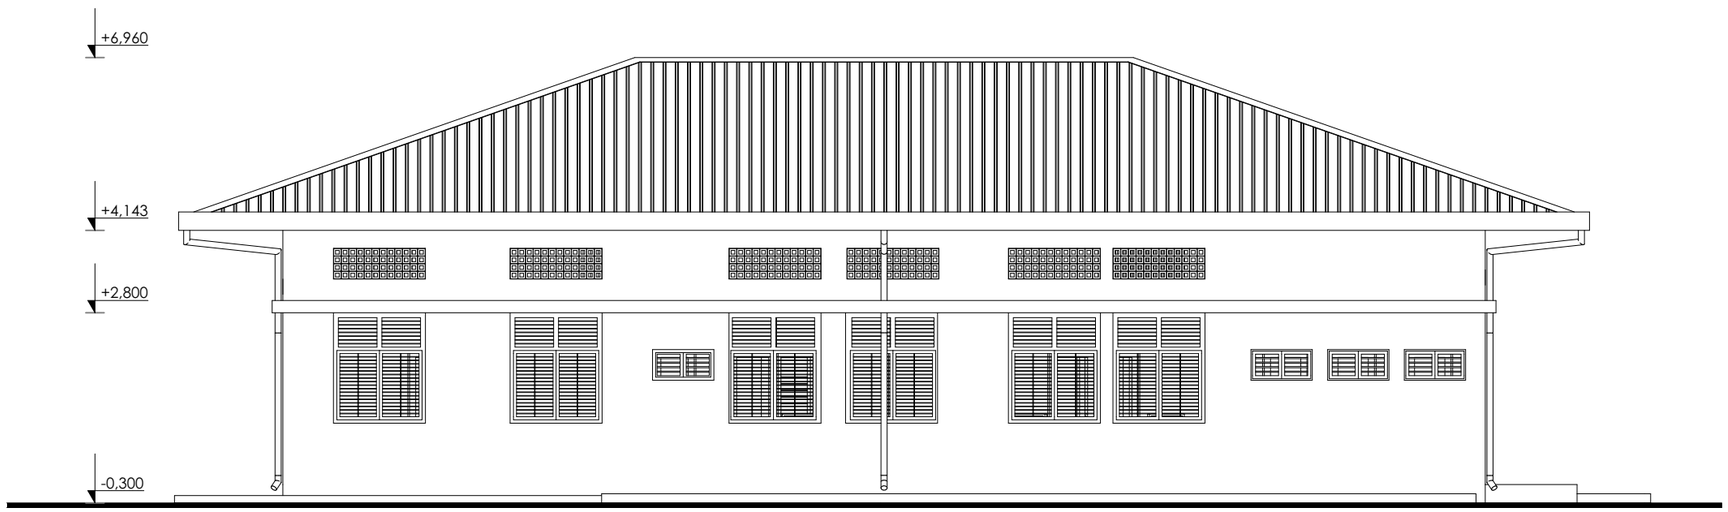


FACADE POSTERIEURE

# DIRECTION PREFECTORALE DE L'ELEVAGE DE DUBREKA

FACADES




**PEFFAG**

**Projet d'Etablissement des Fondamentaux de la Filière Avicole en Guinée**

**COMPOSANTE 4**

**Maitre d'Ouvrage :**

MINISTERE DE L'ELEVAGE

**Maitre d'Ouvrage Délégué:**

**EXPERTISE FRANCE**

**Financement:**

**Agence Francaise de Developpement AFD**

**Maîtrise d'Oeuvre:**

**CAAT**


Cabinet d'Architecture et d'Assistance technique

*Adresse: NONGO, Ratoma, Conakry Guinée*
*E-mail: caatguinee.arch@gamil.com*
*Tel: (+224) 628 00 32 40 - 664 55 73 63*
*Site: www.caat-architecture.com*

| | |
|---|---|
| DATE DE MODIFICATION | 03/08/2026 |
| CONÇU PAR | Archi. SOUMAH Ibrahima |
| VERIFIE PAR | Archi. Paul Savoie |
| APPROUVE PAR | CAAT Architecture |
| SITE / BLOC | DIRECTION PREFECTORALE DE L'ELEVAGE DE DUBREKA |
| SOURCE: Architecture | TITRE DU PLAN: FACADES |
| ECHELLE: 1:100 | |
| DATE DE CREATION: 14/11/2023 | |
| PHASE | APD |




FACADE LATERALE GAUCHE

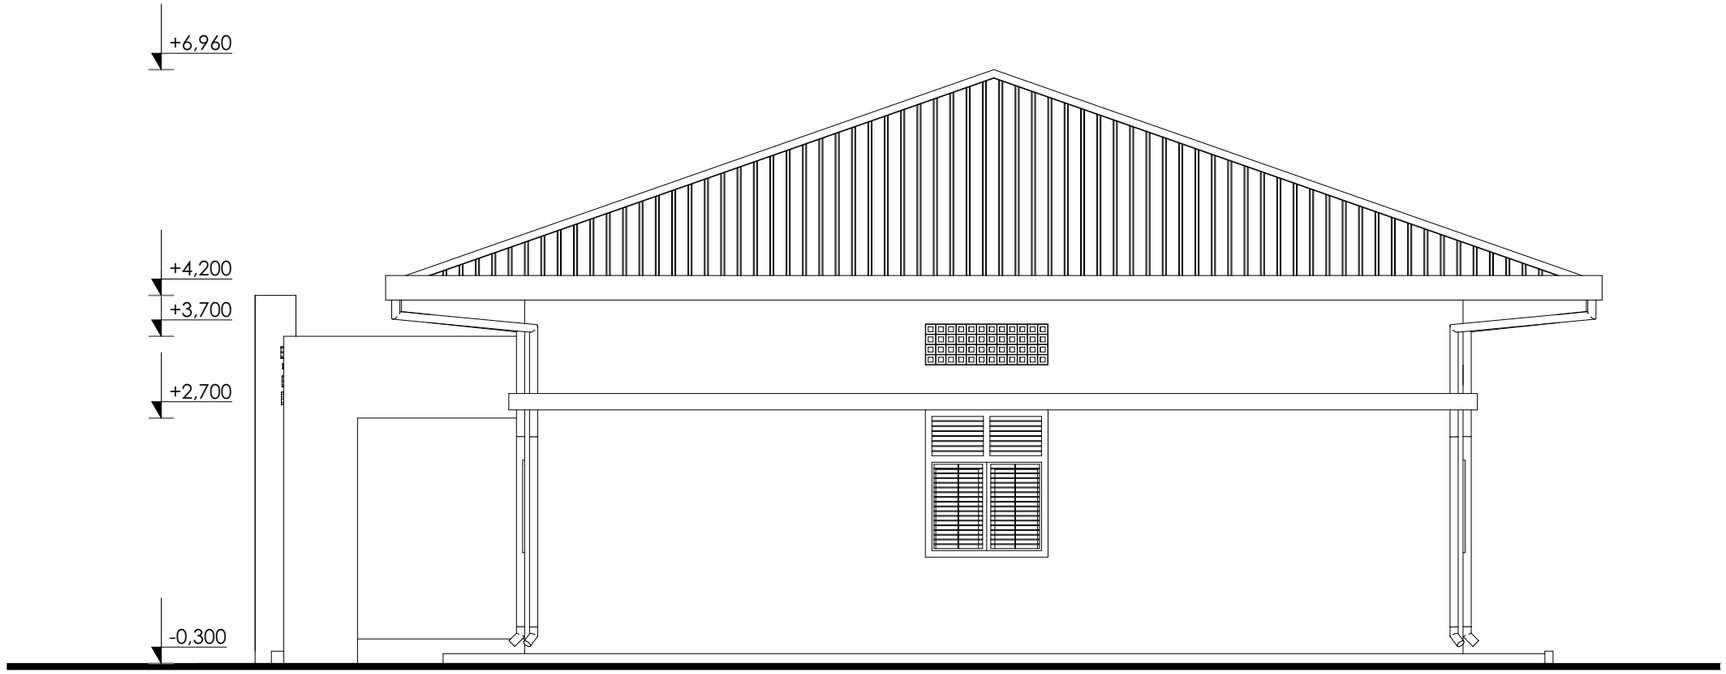


FACADE LATERALE DROITE

# DIRECTION PREFECTORALE DE L'ELEVAGE DE DUBREKA

FACADES




**PEFFAG**

**Projet d'Etablissement des Fondamentaux de la Filière Avicole en Guinée**

**COMPOSANTE 4**

**Maitre d'Ouvrage :**

MINISTERE DE L'ELEVAGE

**Maitre d'Ouvrage Délégué:**

**EXPERTISE FRANCE**

**Financement:**

**Agence Francaise de Developpement AFD**


**Maîtrise d'Oeuvre:**

**CAAT**

Cabinet d'Architecture et d'Assistance technique

*Adresse: NONGO, Ratoma, Conakry Guinée*
*E-mail: caatguinee.arch@gamil.com*
*Tel: (+224) 628 00 32 40 - 664 55 73 63*
*Site: www.caat-architecture.com*

| | |
|---|---|
| DATE DE MODIFICATION | 03/08/2026 |
| CONÇU PAR | Archi. SOUMAH Ibrahima |
| VERIFIE PAR | Archi. Paul Savoie |
| APPROUVE PAR | CAAT Architecture |
| SITE / BLOC | DIRECTION PREFECTORALE DE L'ELEVAGE DE DUBREKA |
| SOURCE: Architecture | TITRE DU PLAN: FACADES |
| ECHELLE: 1:75 | |
| DATE DE CREATION: 14/11/2023 | |
| PHASE | APD |

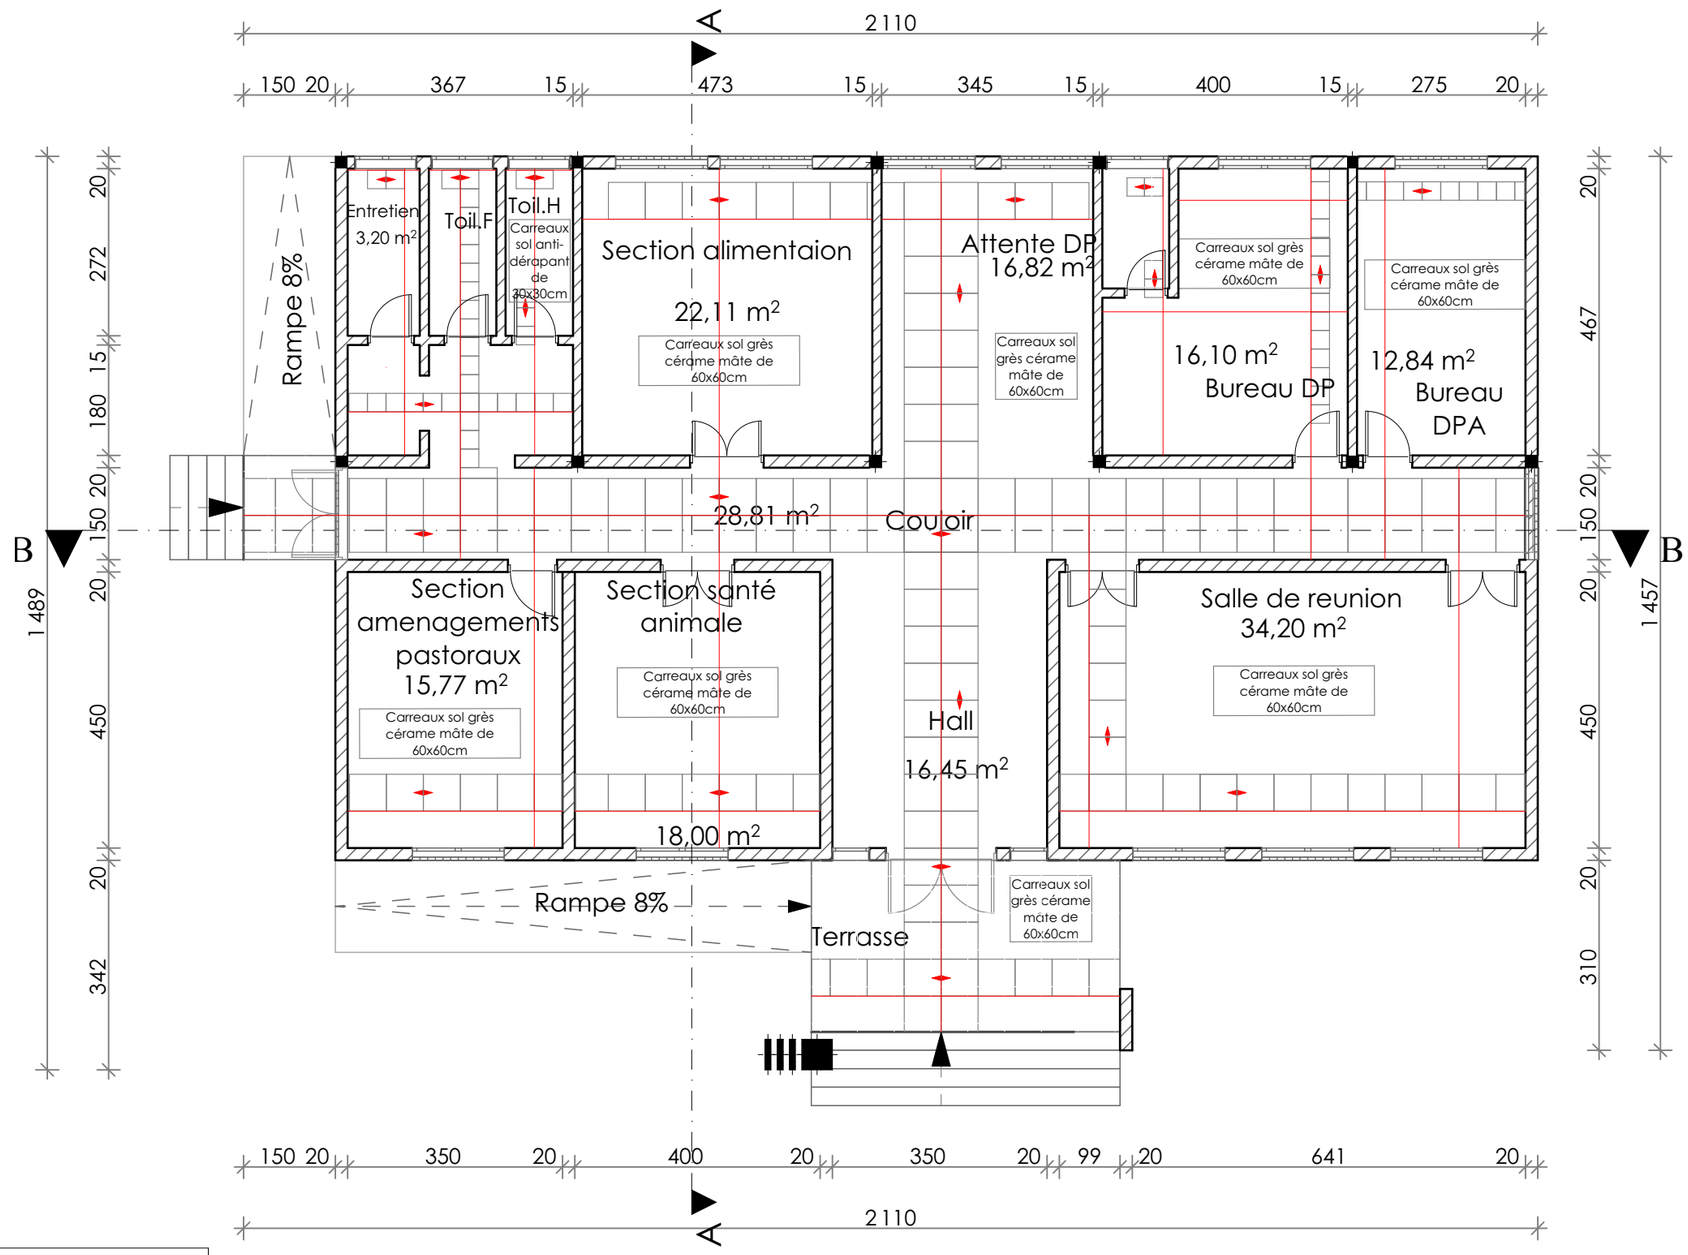


| LEGENDE | |
|---|---|
| | Axe de distibution |
| | Point de départ ( sens de distribution ) |
| | Carreaux sol grès cerame mâte 60x60cm |
| | Carreaux sol mâte 30x30cm |

# DIRECTION PREFECTORALE DE L'ELEVAGE DE DUBREKA

## CALEPINAGE CARREAUX SOL

**PEFFAG**

**Projet d'Etablissement des Fondamentaux de la Filière Avicole en Guinée**

**COMPOSANTE 4**

**Maitre d'Ouvrage :**

MINISTERE DE L'ELEVAGE

**Maitre d'Ouvrage Délégué:**

**EXPERTISE FRANCE**

**Financement:**

**Agence Francaise de Developpement AFD**

**Maîtrise d'Oeuvre:**

**CAAT**

Cabinet d'Architecture et d'Assistance technique

*Adresse: NONGO, Ratoma, Conakry Guinée*
*E-mail: caatguinee.arch@gamil.com*
*Tel: (+224) 628 00 32 40 - 664 55 73 63*
*Site: www.caat-architecture.com*

| | |
|---|---|
| DATE DE MODIFICATION | 03/08/2026 |
| CONÇU PAR | Archi. SOUMAH Ibrahima |
| VERIFIE PAR | Archi. Paul Savoie |
| APPROUVE PAR | CAAT Architecture |
| SITE / BLOC | DIRECTION PREFECTORALE DE L'ELEVAGE DE DUBREKA |
| SOURCE: Architecture | TITRE DU PLAN: CALEPINAGE CARREAUX SOL |
| ECHELLE: 1:100, 1:150 | |
| DATE DE CREATION: 14/11/2023 | |
| PHASE | APD |

## PRINCIPE DE POSE DES CARREAUX MURAL:

Pour la pose des carreaux muraux dans une salle il est relativement facile en suivant les quelques étapes clé. Il faut veiller toute fois à bien préparer le support : le mur doit être parfaitement lisse. S'il y en a, des trous on les rebouche avec de l'enduit. Pour le renforcement de l'adhérence du support, le mur est poncé ou griffé sur toute la surface, notamment s'il s'agit d'un ancien carrelage. Pour la pose du carreaux mural, le besoin en matériel est le suivant : des carreaux muraux, évidemment, mais aussi de la colle à carrelage, une carrelette électrique, une spatule crantée, un peigne à colle, une truelle, un mètre, un niveau à bulles, des joints de carrelage, des croisillons, une éponge et un seau d'eau

Il est très important que les dalles de carrelage soient posées bien droites. Pour cela, on prend un niveau à bulle et on matérialise l'axe du mur et à partir de cet axe on trace une autre ligne perpendiculaire à 1m du sol c'est sur cette ligne que la première rangée va être posée. Ensuite, les autres suivront naturellement pour cela la vigilance est de mise lors de cette étape, car une mauvaise mesure de niveau au départ se verra encore plus en haut de votre mur.

Pour que ce soit plus joli, on commence par poser une dalle entière au milieu du mur. Ça nous évitera de nous retrouver avec une fine bande de carreaux tout en bout de mur.

Pour la pose on dépose la colle sur le dos de la dalle, à la truelle, puis peigné avec la spatule crantée, de sorte à créer des rainures dans la colle. Attention à ne pas en mettre trop, on risque de devoir sans cesse enlever le surplus.

Disposez votre carrelage directement sur le mur, avec les mains, en pressant uniformément mais pas trop fort. Si le carreau n'est pas droit, on tapote légèrement celui-ci avec un marteau en caoutchouc pour le redresser. Aux quatre coins de chaque carreau, on place des croisillons pour garder un espace suffisant pour le jointement, et pour tous les poser droit !


Pour réaliser des coupes bien droites, sans risque de casse, on utilise une carrelette. Il faut tout d'abord tracer un trait de découpe au crayon à papier sur le carreau pour qu'il soit aux dimensions souhaitées. Placez ensuite la dalle au bout de la carrelette.

Dans le cas d'une découpe complexe, comme par exemple une prise tombant au milieu d'un carrelage, il sera réalisé à la main avec un coupe-carreau électrique. Une fois que tout est posé, on ôte tous les croisillons et on laisse sécher le travail au moins 12 heures avant de penser aux joints.


Pour faire les joints on applique à la spatule le mortier de joint dans les interstices entre les carreaux, on nettoie les carreaux avec une éponge humide pour enlever le surplus de joint. Ne pas trop tardé car le produit sèche très vite ! Une fois que tous les murs sont jointés, on laisse sécher pendant 24 heures voir 48 heures avant d'utiliser la salle.



Carreau de revêtement mural vitrifié 20 x 40cm ou 30 x 60cm

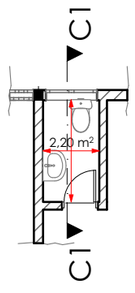


Vue en pan

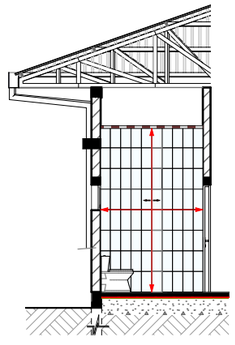

Coupe

## PRINCIPE DE POSE DES CARREAUX SOL :

Avant de commencer à poser du carrelage, on vérifie que le support est parfaitement préparé. Il doit être solide, sain, propre, et sec pour une pose de carrelage parfaite !

Pour avoir un dessin bien régulier au sol on procède aux traçages d'axes de pose qui assureront l'alignement des carreaux. En général, on trace deux axes perpendiculaires et la pose est commencée au croisement de ces deux axes.

On commence par matérialiser l'axe de la circulation qu'on projette jusqu'au niveau des portes des salles ou une ligne perpendiculaire va être matérialisée on pose les dalles de part et d'autre de l'axe, comme ça en entrant dans la pièce on ne verra que des dalles entières.

On trace un second axe de pose, perpendiculaire à l'axe de la porte, à une distance de la porte correspondant à un nombre entier de carreaux.

Pour définir avec précision la position du second axe, poser le carrelage à blanc en n'oubliant pas les croisillons (mais si rappelez-vous, les « intercalaires » de l'épaisseur des joints)

Avant toute pose, on mélange les paquets de carrelage pour pallier aux éventuelles différences de teintes, il faut bien évidemment préparez aussi le mortier colle en malaxant la poudre et l'eau selon les préconisations du fabricant.

Pour l'encollage, on étale le mortier-colle avec la truelle au ras du tracé sur une largeur légèrement supérieure à celle de la rangée des carreaux et comprenant 5 ou 6 carreaux. Utilisez une spatule dentée pour strier la couche de colle pour lui donner son épaisseur finale.

On place le premier carreau à l'intersection des axes et veille à ce sa soit bien 'aligner sur les deux traits. Son positionnement conditionne toute la suite. Tapotez avec le maillet en caoutchouc pour le fixer dans la colle.

On répartis ensuite les croisillons à chaque angle du carreau pour anticiper l'espace du joint de carrelage, et poser le deuxième carreau de la même manière, avant le troisième…

On procède ainsi jusqu'à couvrir toute la rangée de carreaux entier en contrôlant à la règle de maçon l'alignement d'ensemble.

Pour les rangées suivantes, dès que la première rangée est placée, le travail devient plus simple et on peut en coller plus de surface.

Pour obtenir un carrelage bien aligné, le joint de carreau doit être régulier. Ce qui se fera sans souci grâce aux croisillons en plastique qui sont placés systématiquement aux coins des carreaux. Ils sont ôtés juste avant que la colle n'ait totalement séché.

Après 24H de séchage, on préparer le mortier de joint. Le produit bien crémeux est posé sur 4 à 5 mètres carrés de surface puis étaler sans attendre avec la raclette en caoutchouc. Elle est passée en diagonale par rapport aux lignes des joints pour éviter de creuser et de bien récupérer le surplus sur les carreaux. L'opération est répétée jusqu'au finish!

Après les 15 à 20 minutes qui suivent on frotte de manière rotative avec des chiffons secs pour enlever la pellicule blanche sur les carreaux. 45 minutes après, on lisse les joints avec une éponge humide.

Après un séchage de 48 heures on peut emménager la pièce!

Il est a noter que cette methode de carrelage sera utilisée pour le carrelage de l'ensemble des Bâtiments du site.

Les carreaux sol en Grès Cèrame Mâte 60 x 60 seront mise en oeuvre dans toutes les salles, circulations intérieure; exeptés les salles d'eaux, Escaliers, circulations extérieure qui seront en Carreaux sol mâte 30 x 30 .



Revêtement sol carreau grés cérame mâte 60 x 60 cm



Revêtement sol mâte 30 x 30 cm

**PEFFAG**

**Projet d'Etablissement des Fondamentaux de la Filière Avicole en Guinée**

**COMPOSANTE 4**

**Maitre d'Ouvrage :**

MINISTERE DE L'ELEVAGE

**Maitre d'Ouvrage Délégué:**

**EXPERTISE FRANCE**

**Financement:**

**Agence Francaise de Developpement AFD**

**Maîtrise d'Oeuvre:**

**CAAT**


Cabinet d'Architecture et d'Assistance technique

*Adresse: NONGO, Ratoma, Conakry Guinée*
*E-mail: caatguinee.arch@gamil.com*
*Tel: (+224) 628 00 32 40 - 664 55 73 63*
*Site: www.caat-architecture.com*

| | |
|---|---|
| DATE DE MODIFICATION | 03/08/2026 |
| CONÇU PAR | Archi. SOUMAH Ibrahima |
| VERIFIE PAR | Archi. Paul Savoie |
| APPROUVE PAR | CAAT Architecture |
| SITE / BLOC | DIRECTION PREFECTORALE DE L'ELEVAGE DE DUBREKA |
| SOURCE: Architecture | TITRE DU PLAN: DETAILS ET PRINCIPES DE POSE CARREAUX SOL ET MURAL |
| ECHELLE: 1:120 | |
| DATE DE CREATION: 14/11/2023 | |
| PHASE | APD |

# DIRECTION PREFECTORALE DE L'ELEVAGE DE DUBREKA

## DETAILS ET PRINCIPES DE POSE CARREAUX SOL ET MURAL

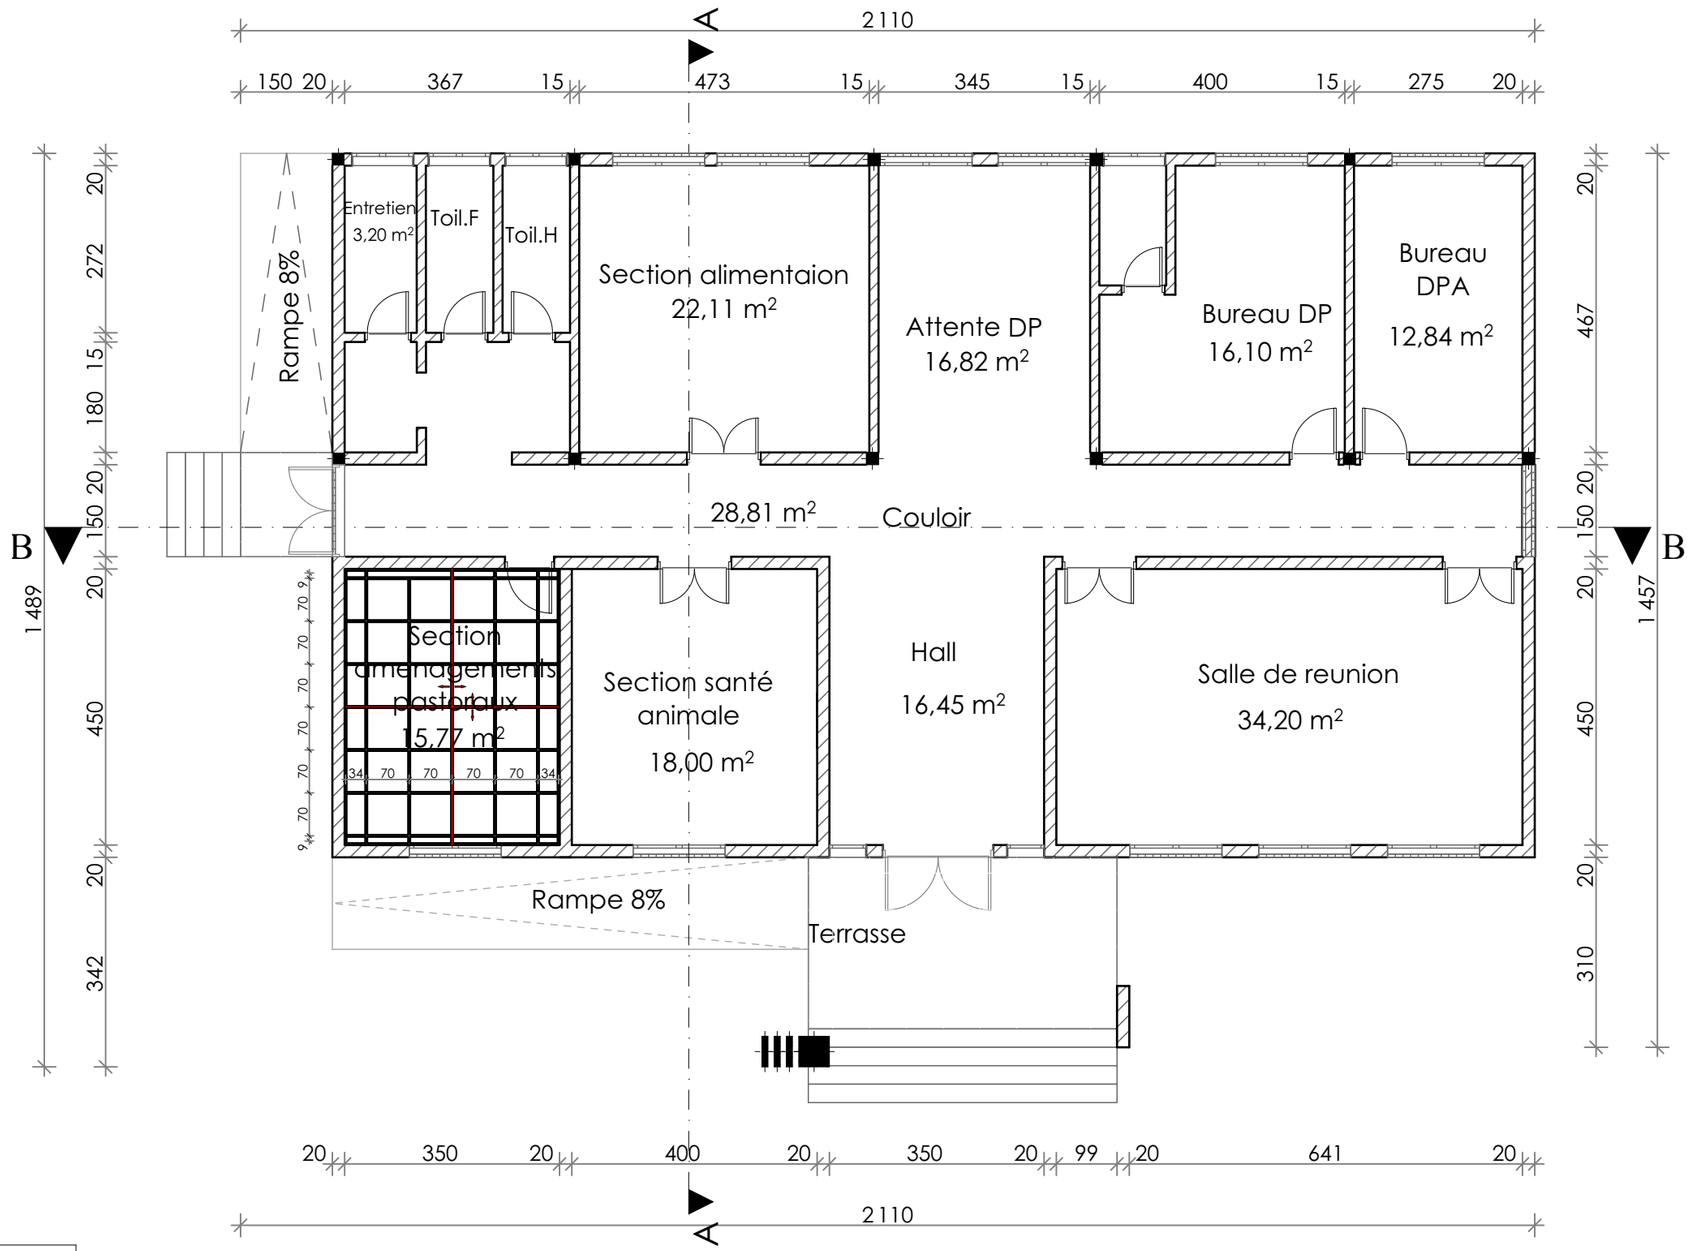


| LEGENDE | |
|---|---|
| ▬ | Solive 6cm x 8cm |
| ▬ | Entretoise 6cm x 6cm |
| → | sens de distribution |
| —— | Axe de départ |

# DIRECTION PREFECTORALE DE L'ELEVAGE DE DUBREKA

## CALEPINAGE FAUX PLAFOND

**PEFFAG**

**Projet d'Etablissement des Fondamentaux de la Filière Avicole en Guinée**

**COMPOSANTE 4**

**Maitre d'Ouvrage :**

MINISTERE DE L'ELEVAGE

**Maitre d'Ouvrage Délégué:**

**EXPERTISE FRANCE**

**Financement:**

**Agence Francaise de Developpement AFD**


**Maîtrise d'Oeuvre:**

**CAAT**


Cabinet d'Architecture et d'Assistance technique

*Adresse: NONGO, Ratoma, Conakry Guinée*
*E-mail: caatguinee.arch@gamil.com*
*Tel: (+224) 628 00 32 40 - 664 55 73 63*
*Site: www.caat-architecture.com*

| | |
|---|---|
| DATE DE MODIFICATION | 03/08/2026 |
| CONÇU PAR | Archi. SOUMAH Ibrahima |
| VERIFIE PAR | Archi. Paul Savoie |
| APPROUVE PAR | CAAT Architecture |
| SITE / BLOC | DIRECTION PREFECTORALE DE L'ELEVAGE DE DUBREKA |
| SOURCE: Architecture | TITRE DU PLAN: |
| ECHELLE: 1:100, 1:150 | CALEPINAGE FAUX PLAFOND |
| DATE DE CREATION: 14/11/2023 | |
| PHASE | APD |

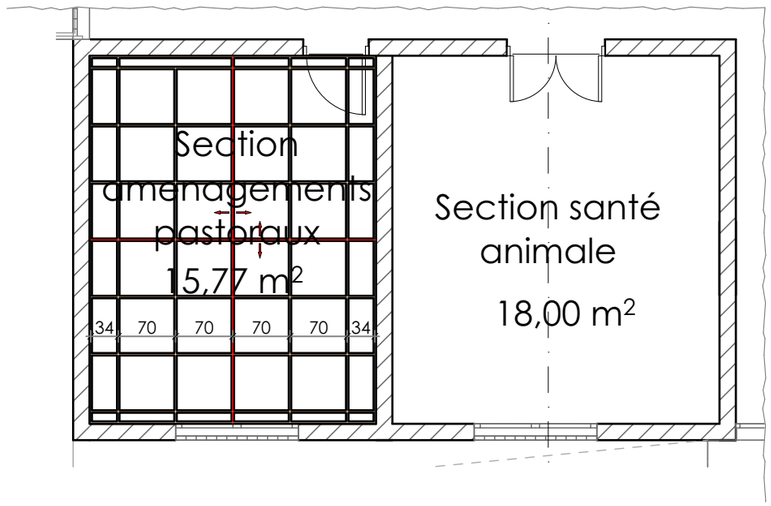


Conformement à ce plan les autres locaux séront executés de la même facon en tennant compte des dimensions des pièces,
Pour exécution du plafond en contreplaqué on matérialise un plan de
pose de système de treillis en respectant les dimensions des locaux.
Pour les mailles on utulides des carreaux de 70cm x 70cm d'axe en axe.
Tracer une ligne hirizontale puis verticale au lieu de la pièce après considérer.
Un espacement de 70cm d'axe en axe. Suivant l'axe X puis Y et on determine le nombre de carreaux necéssaire pour le treillis du local, si necessaire on marque la position des lumières et améliorer la conception du treillis en fonction des positions des lumières pour lq disposition des solives on utilise le plus petit côté et les entretoises suivant la plus grande portée.
les panneaux de contreplaqué vont être fixés par des pointes et renforcé par des vis aux quatre angles mi - longuer du panneaux.

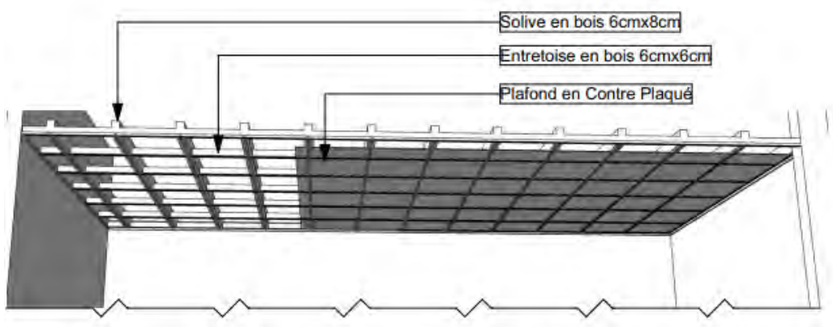


Vue en 3 D de l'ossiature et l'aspect fini du faux plafond



# DIRECTION PREFECTORALE DE L'ELEVAGE DE DUBREKA

## DETAIL FAUX PLAFOND

**PEFFAG**

**Projet d'Etablissement des Fondamentaux de la Filière Avicole en Guinée**

**COMPOSANTE 4**

**Maitre d'Ouvrage :**

MINISTERE DE L'ELEVAGE

**Maitre d'Ouvrage Délégué:**

**EXPERTISE FRANCE**

**Financement:**

**Agence Francaise de Developpement AFD**


**Maîtrise d'Oeuvre:**

**CAAT**

Cabinet d'Architecture et d'Assistance technique

*Adresse: NONGO, Ratoma, Conakry Guinée*
*E-mail: caatguinee.arch@gamil.com*
*Tel: (+224) 628 00 32 40 - 664 55 73 63*
*Site: www.caat-architecture.com*

| | |
|---|---|
| DATE DE MODIFICATION | 03/08/2026 |
| CONÇU PAR | Archi. SOUMAH Ibrahima |
| VERIFIE PAR | Archi. Paul Savoie |
| APPROUVE PAR | CAAT Architecture |
| SITE / BLOC | DIRECTION PREFECTORALE DE L'ELEVAGE DE DUBREKA |
| SOURCE: Architecture | TITRE DU PLAN: |
| ECHELLE: 1:120, 1:75 | DETAIL FAUX PLAFOND |
| DATE DE CREATION: 14/11/2023 | |
| PHASE | APD |

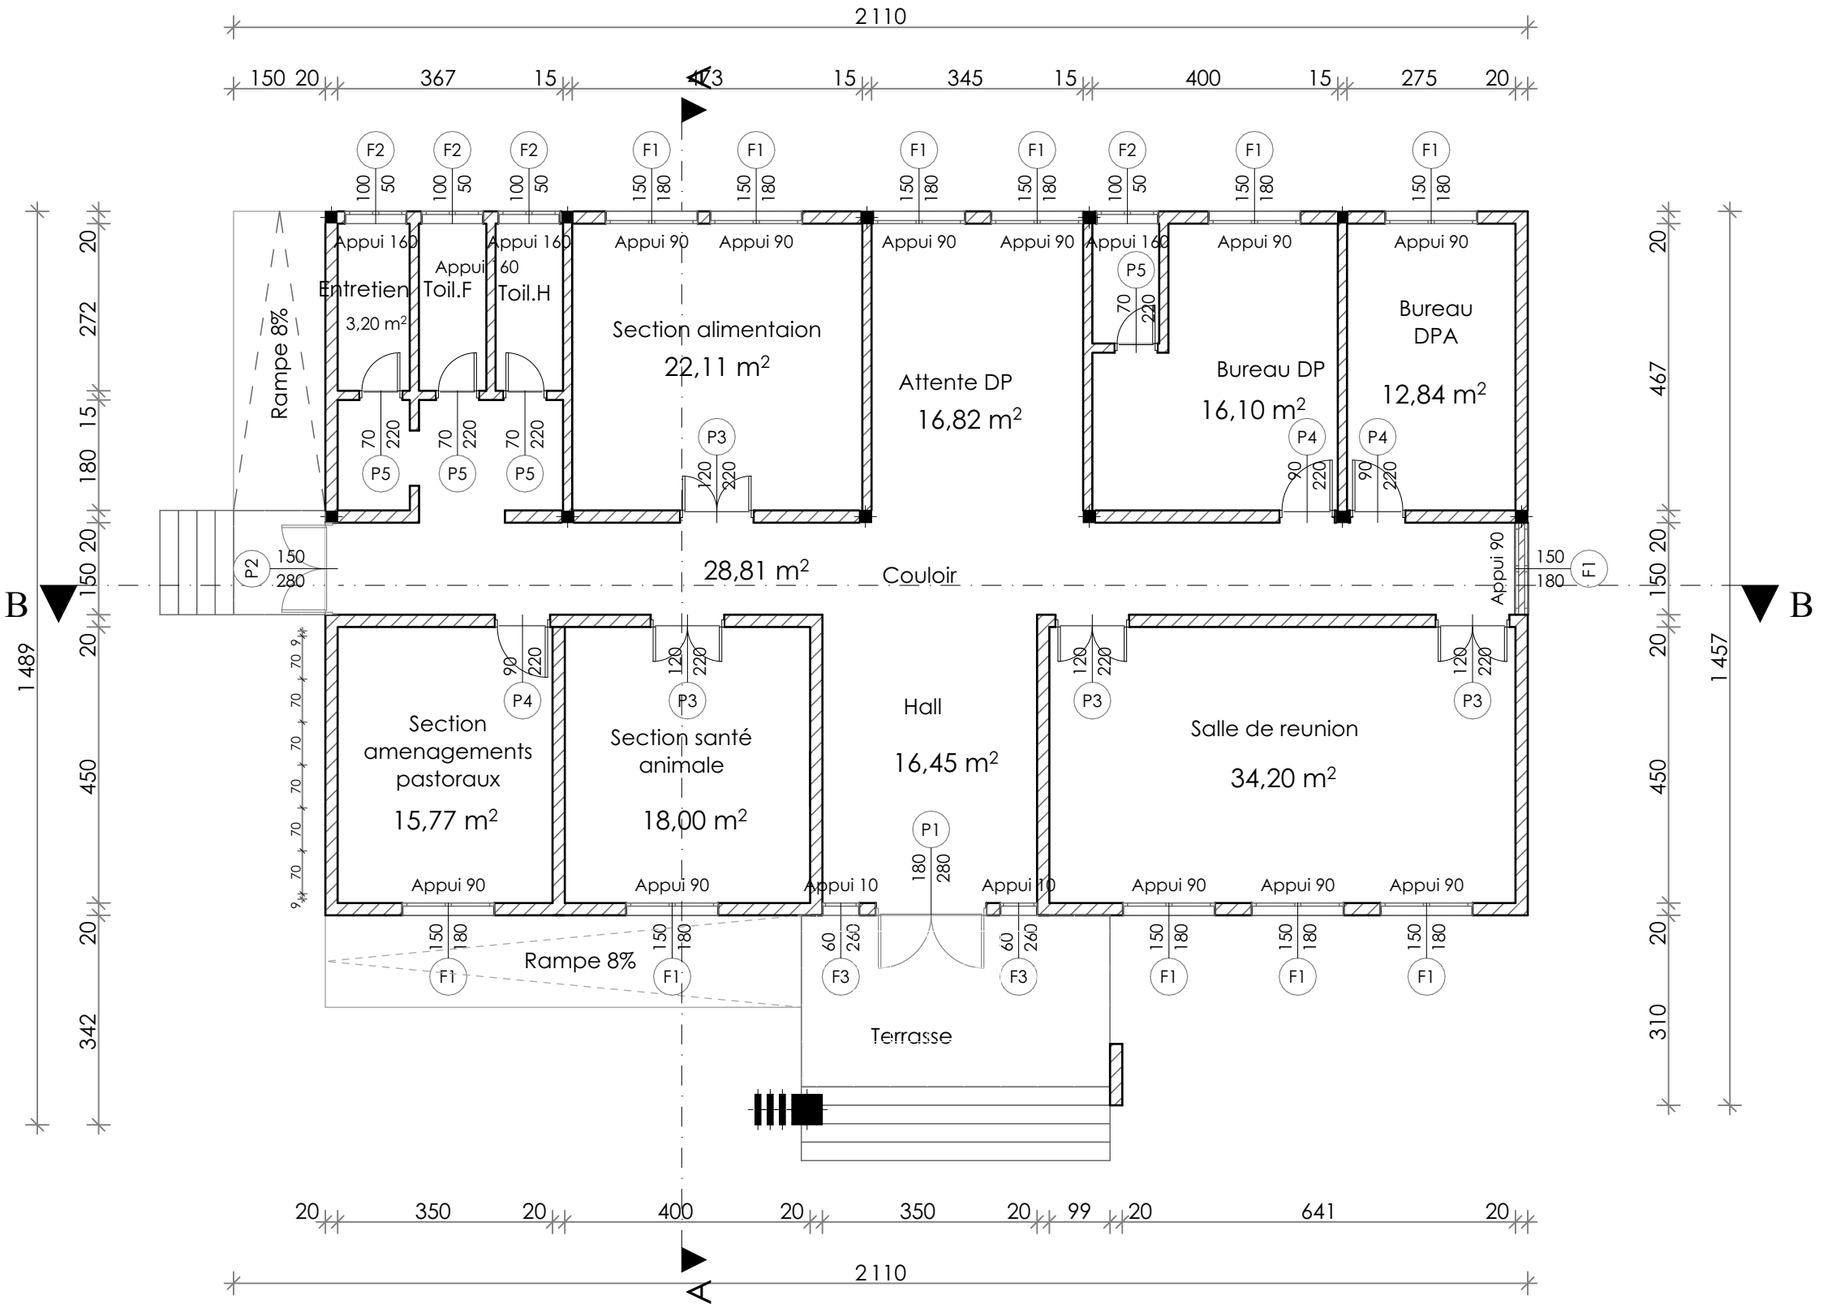


# DIRECTION PREFECTORALE DE L'ELEVAGE DE DUBREKA

PLAN MENUISERIE

**PEFFAG**

**Projet d'Etablissement des Fondamentaux de la Filière Avicole en Guinée**

**COMPOSANTE 4**

**Maitre d'Ouvrage :**

MINISTERE DE L'ELEVAGE

**Maitre d'Ouvrage Délégué:**

**EXPERTISE FRANCE**

**Financement:**

**Agence Francaise de Developpement AFD**

**Maîtrise d'Oeuvre:**





**CAAT**

Cabinet d'Architecture et d'Assistance technique











*Adresse: NONGO, Ratoma, Conakry Guinée*
*E-mail: caatguinee.arch@gamil.com*
*Tel: (+224) 628 00 32 40 - 664 55 73 63*
*Site: www.caat-architecture.com*

| | |
|---|---|
| DATE DE MODIFICATION | 03/08/2026 |
| CONÇU PAR | Archi. SOUMAH Ibrahima |
| VERIFIE PAR | Archi. Paul Savoie |
| APPROUVE PAR | CAAT Architecture |
| SITE / BLOC | DIRECTION PREFECTORALE DE L'ELEVAGE DE DUBREKA |
| SOURCE: Architecture | TITRE DU PLAN: PLAN MENUISERIE |
| ECHELLE: 1:100 | |
| DATE DE CREATION: 14/11/2023 | |
| PHASE | APD |

## DETAIL MENUISERIES PORTES GRILLAGEES
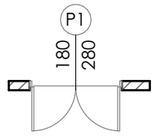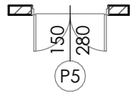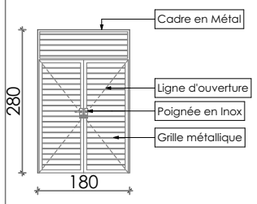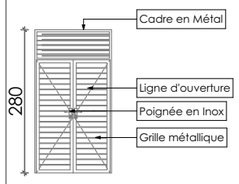
| | | |
|---|---|---|
| **DESIGNATION** | **P1:** Porte double métallique grillagée avec imposte | **P5:** Porte double métallique grillagée avec imposte |
| **PLAN** |  |  |
| **ELEVATION** |  |  |
| **EMPLACEMENT** | Hall | Couloir |
| **QUANTITE** | **01** | **01** |
| **BÂTIMENT** | **DIRECTION PREFECTORALE (ELEVAGE)** | |

## DETAIL MENUISERIES PORTES
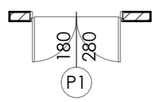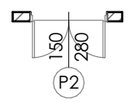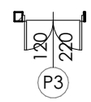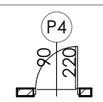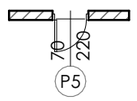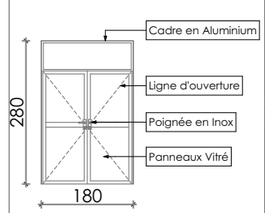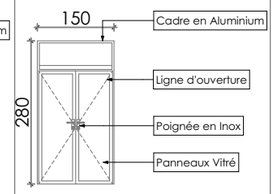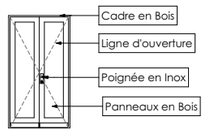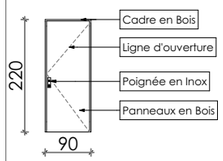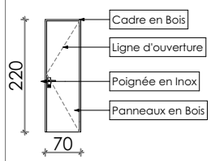
| | | | | | |
|---|---|---|---|---|---|
| **DESIGNATION** | **P1:** Porte double en Alu-vitré avec imposte | **P2:** Porte double en bois massif essense local | **P3:** Porte simple en bois massif essense local | **P4:** Porte simple en bois massif essense local | **P5:** Porte simple en bois massif essense local |
| **PLAN** |  |  |  |  |  |
| **ELEVATION** |  |  |  |  |  |
| **EMPLACEMENT** | Hall | Couloir | Salle de reunion/ Section alimentaion/ Section santé animale | Bureau DP/ Bureau DP.A/ Sec. amenagements pastoraux / Entretien | Toilette DR/ Toilette Homme/ Toilette Femme |
| **QUANTITE** | **01** | **01** | **03** | **04** | **03** |
| **BÂTIMENT** | **DIRECTION PREFECTORALE (ELEVAGE)** | | | | |

DIRECTION PREFECTORALE DE L'ELEVAGE DE DUBREKA

DETAIL MENUISERIE [ PORTES ]

**PEFFAG**

**Projet d'Etablissement des Fondamentaux de la Filière Avicole en Guinée**

**COMPOSANTE 4**

**Maitre d'Ouvrage :**

MINISTERE DE L'ELEVAGE

**Maitre d'Ouvrage Délégué:**

**EXPERTISE FRANCE**

**Financement:**

**Agence Francaise de Developpement AFD**

**Maîtrise d'Oeuvre:**







**CAAT**

Cabinet d'Architecture et d'Assistance technique









*Adresse: NONGO, Ratoma, Conakry Guinée*
*E-mail: caatguinee.arch@gamil.com*
*Tel: (+224) 628 00 32 40 - 664 55 73 63*
*Site: www.caat-architecture.com*

| | |
|---|---|
| DATE DE MODIFICATION | 03/08/2026 |
| CONÇU PAR | Archi. SOUMAH Ibrahima |
| VERIFIE PAR | Archi. Paul Savoie |
| APPROUVE PAR | CAAT Architecture |
| SITE / BLOC | DIRECTION PREFECTORALE DE L'ELEVAGE DE DUBREKA |
| SOURCE: Architecture | TITRE DU PLAN: DETAIL MENUISERIE [ PORTES ] |
| ECHELLE: 1:120 | |
| DATE DE CREATION: 14/11/2023 | |
| PHASE | APD |

## DETAIL MENUISERIES FENÊTRES GRILLAGEES
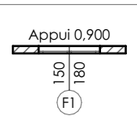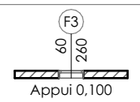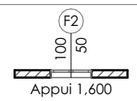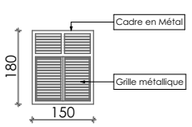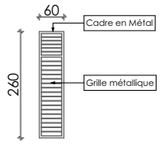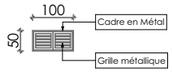
| DESIGNATION | **F1:** Fenêtre métallique grillagée avec imposte | **F3:** Fenêtre métallique grillagée avec imposte | **F3:** Fenêtre métallique grillagée |
|---|---|---|---|
| **PLAN** |  |  |  |
| **ELEVATION** |  |  |  |
| **EMPLACEMENT** | Bureau DP/ Bureau DP.A/ Attente DP / Section alimentaion/ Salle de reunion/ Section amenagements pastoraux/ Section santé animale | Hall | Toilette Homme et Femme / Toilette DR/ Entretien |
| **QUANTITE** | **12** | **02** | **04** |
| **BÂTIMENT** | **DIRECTION PREFECTORALE (ELEVAGE)** | | |

## DETAIL MENUISERIES FENÊTRES
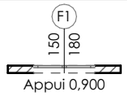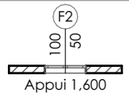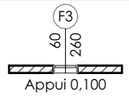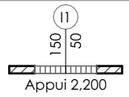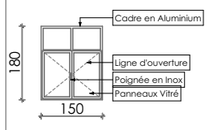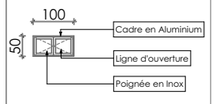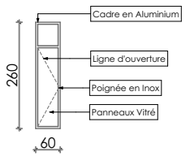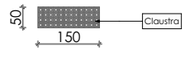
| DESIGNATION | **F1:** Fenêtre double en Alu-vitré ouvrant à la frnçaise avec imposte | **F2:** Fenêtre double en Alu-vitré ouvrant à la frnçaise | **F3:** Fenêtre simple en Alu-vitré ouvrant à la française avec imposte | **C2:** Claustra (Imposte) |
|---|---|---|---|---|
| **PLAN** |  |  |  |  |
| **ELEVATION** |  |  |  |  |
| **EMPLACEMENT** | Bureau DP/ Bureau DP.A/ Attente DP x2/ Section alimentaion x2/ Salle de reunion x3/ Section amenagements pastoraux/ Section santé animale / Couloir | Toilette Homme et Femme / Toilette DR/ Entretien | Hall | Bureau DP/ Bureau DP.A/ Attente DP / Section alimentaion/ Salle de reunion/ Section amenagements pastoraux/ Section santé animale/ Couloir |
| **QUANTITE** | **12** | **04** | **02** | **14** |
| **BÂTIMENT** | **DIRECTION PREFECTORALE (ELEVAGE)** | | | |

# DIRECTION PREFECTORALE DE L'ELEVAGE DE DUBREKA

DETAIL MENUISERIE [ FENÊTRE ]

**PEFFAG**

**Projet d'Etablissement des Fondamentaux de la Filière Avicole en Guinée**

**COMPOSANTE 4**

**Maitre d'Ouvrage :**

MINISTERE DE L'ELEVAGE

**Maitre d'Ouvrage Délégué:**

**EXPERTISE FRANCE**

**Financement:**

**Agence Francaise de Developpement AFD**

**Maîtrise d'Oeuvre:**

**CAAT**


Cabinet d'Architecture et d'Assistance technique

*Adresse: NONGO, Ratoma, Conakry Guinée*
*E-mail: caatguinee.arch@gamil.com*
*Tel: (+224) 628 00 32 40 - 664 55 73 63*
*Site: www.caat-architecture.com*

| | |
|---|---|
| DATE DE MODIFICATION | 03/08/2026 |
| CONÇU PAR | Archi. SOUMAH Ibrahima |
| VERIFIE PAR | Archi. Paul Savoie |
| APPROUVE PAR | CAAT Architecture |
| SITE / BLOC | DIRECTION PREFECTORALE DE L'ELEVAGE DE DUBREKA |
| SOURCE: Architecture | TITRE DU PLAN: DETAIL MENUISERIE [ FENÊTRE ] |
| ECHELLE: 1:150 | |
| DATE DE CREATION: 14/11/2023 | |
| PHASE | APD |

| LEGENDE | |
|---|---|
| Type | Description |
| | Extincteur portatif à $CO_2$ |
| | BAES |
| | Sens d'évécuation |
| Vous êtes ici | Plan d'évécuation et consigne de sécurité |
| | Point de rassenblement |

**PICTOGRAMME/SIGNALETIQUE**

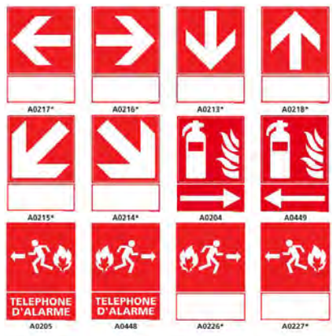








# DIRECTION PREFECTORALE DE L'ELEVAGE DE DUBREKA

## PLAN D'ENSEMBLE D'EVACUATION SECURITE INCENDIE




**PEFFAG**

**Projet d'Etablissement des Fondamentaux de la Filière Avicole en Guinée**

**COMPOSANTE 4**

**Maitre d'Ouvrage :**

MINISTERE DE L'ELEVAGE

**Maitre d'Ouvrage Délégué:**

**EXPERTISE FRANCE**

**Financement:**

**Agence Francaise de Developpement AFD**


**Maîtrise d'Oeuvre:**


**CAAT**

Cabinet d'Architecture et d'Assistance technique

*Adresse: NONGO, Ratoma, Conakry Guinée*
*E-mail: caatguinee.arch@gamil.com*
*Tel: (+224) 628 00 32 40 - 664 55 73 63*
*Site: www.caat-architecture.com*


| | |
|---|---|
| DATE DE MODIFICATION | 03/08/2026 |
| CONÇU PAR | Archi. SOUMAH Ibrahima |
| VERIFIE PAR | Archi. Paul Savoie |
| APPROUVE PAR | CAAT Architecture |
| SITE / BLOC | DIRECTION PREFECTORALE DE L'ELEVAGE DE DUBREKA |
| SOURCE: Architecture | TITRE DU PLAN: PLAN D'ENSEMBLE D'EVACUATION SECURITE INCENDIE |
| ECHELLE: 1:3.66, 1:100, 1:250 | |
| DATE DE CREATION: 14/11/2023 | |
| PHASE | APD |

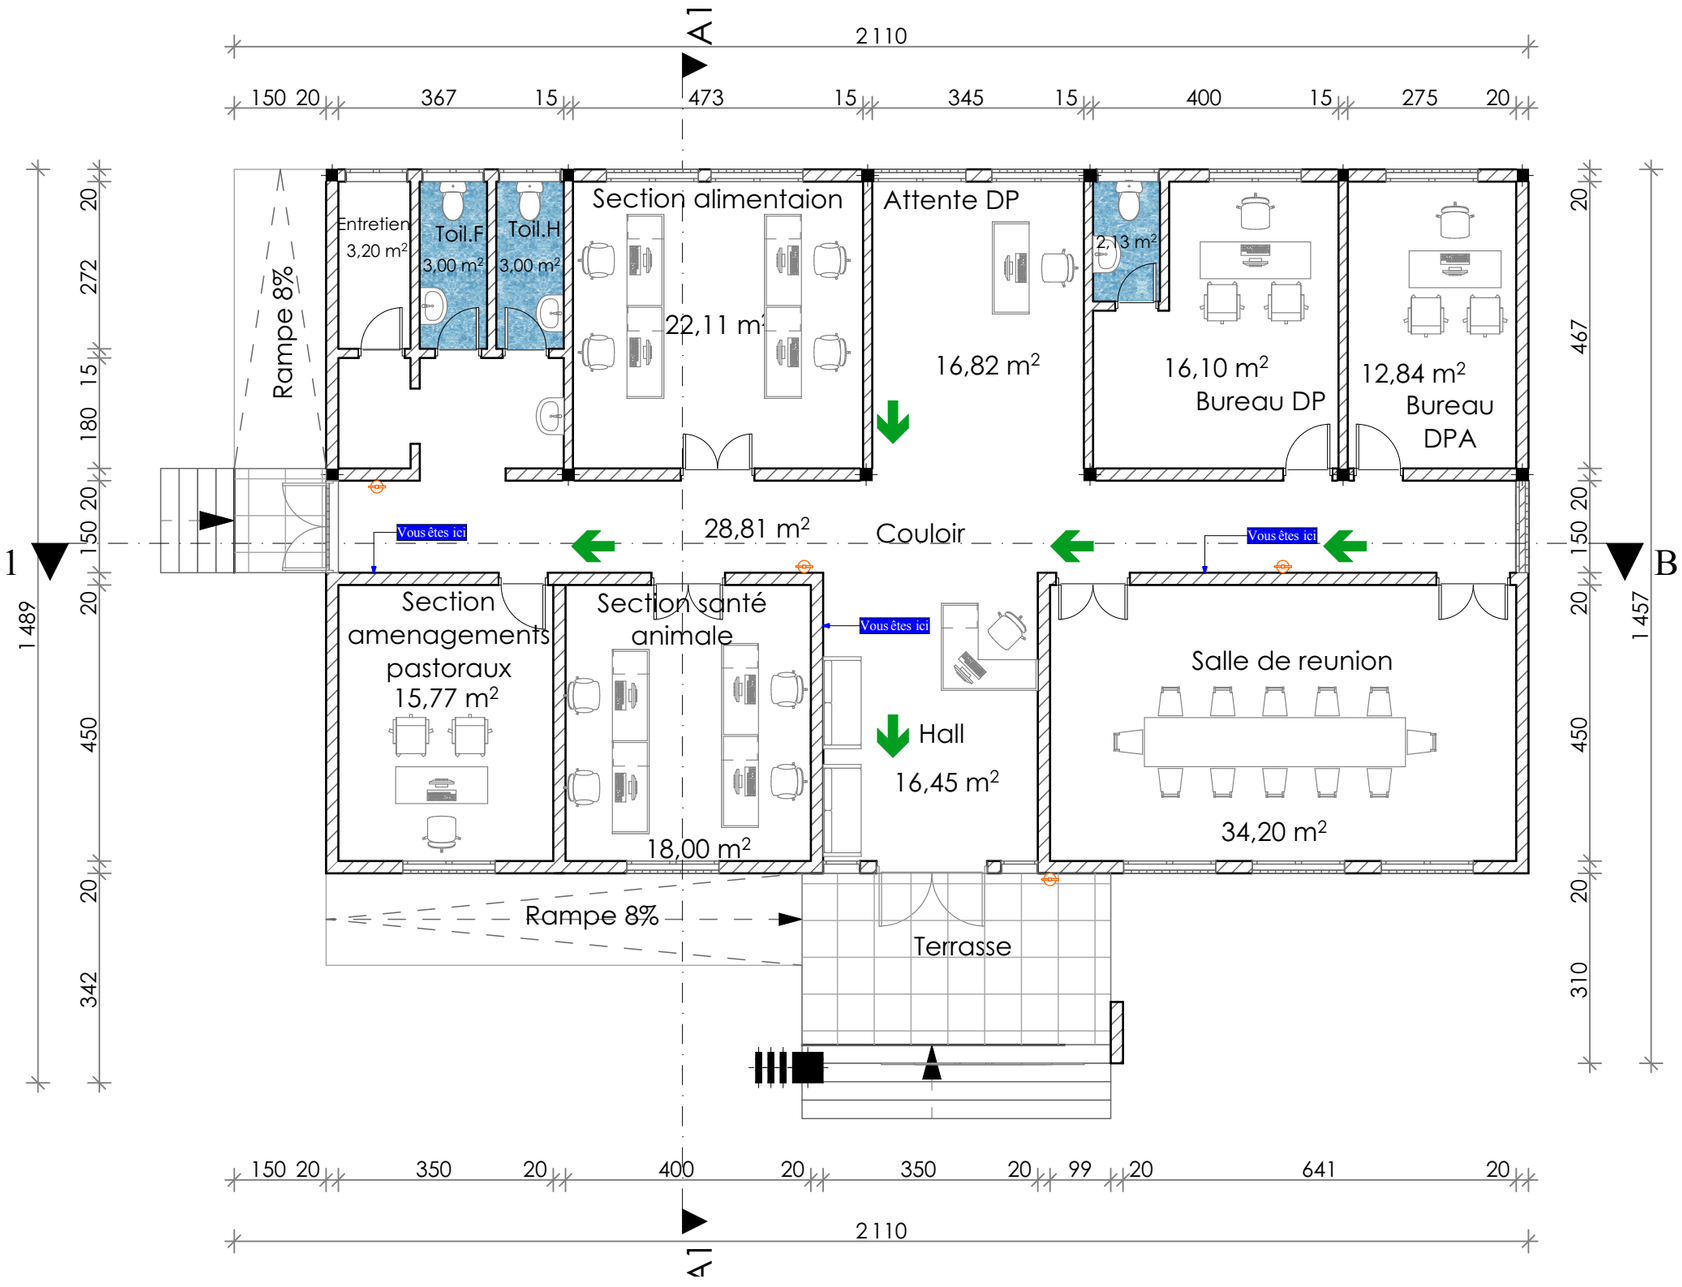


| LEGENDE | |
|---|---|
| Type | Description |
| | Extincteur portatif à $CO_2$ |
| | BAES |
| | Sens d'évécuation |
| Vous êtes ici | Plan d'évécuation et consigne de sécurité |
| | Point de rassenblement |

**PICTOGRAMME/SIGNALETIQUE**







# DIRECTION PREFECTORALE DE L'ELEVAGE DE DUBREKA

## PLAN D'EVACUATION ET SECURITE D'INCENDIE

**PEFFAG**

Projet d'Etablissement des Fondamentaux de la Filière Avicole en Guinée

**COMPOSANTE 4**

**Maitre d'Ouvrage :**

MINISTERE DE L'ELEVAGE

**Maitre d'Ouvrage Délégué:**

**EXPERTISE FRANCE**

**Financement:**

**Agence Francaise de Developpement AFD**

**Maîtrise d'Oeuvre:**

**CAAT**


Cabinet d'Architecture et d'Assistance technique

*Adresse: NONGO, Ratoma, Conakry Guinée*
*E-mail: caatguinee.arch@gamil.com*
*Tel: (+224) 628 00 32 40 - 664 55 73 63*
*Site: www.caat-architecture.com*

| | |
|---|---|
| DATE DE MODIFICATION | 03/08/2026 |
| CONÇU PAR | Archi. SOUMAH Ibrahima |
| VERIFIE PAR | Archi. Paul Savoie |
| APPROUVE PAR | CAAT Architecture |
| SITE / BLOC | DIRECTION PREFECTORALE DE L'ELEVAGE DE DUBREKA |
| SOURCE: Architecture | TITRE DU PLAN: |
| ECHELLE: 1:100, 1:130 | PLAN D'EVACUATION ET SECURITE D'INCENDIE |
| DATE DE CREATION: 14/11/2023 | |
| PHASE | APD |

# BÂTIMENT PRINCIPAL

# ANNEXE

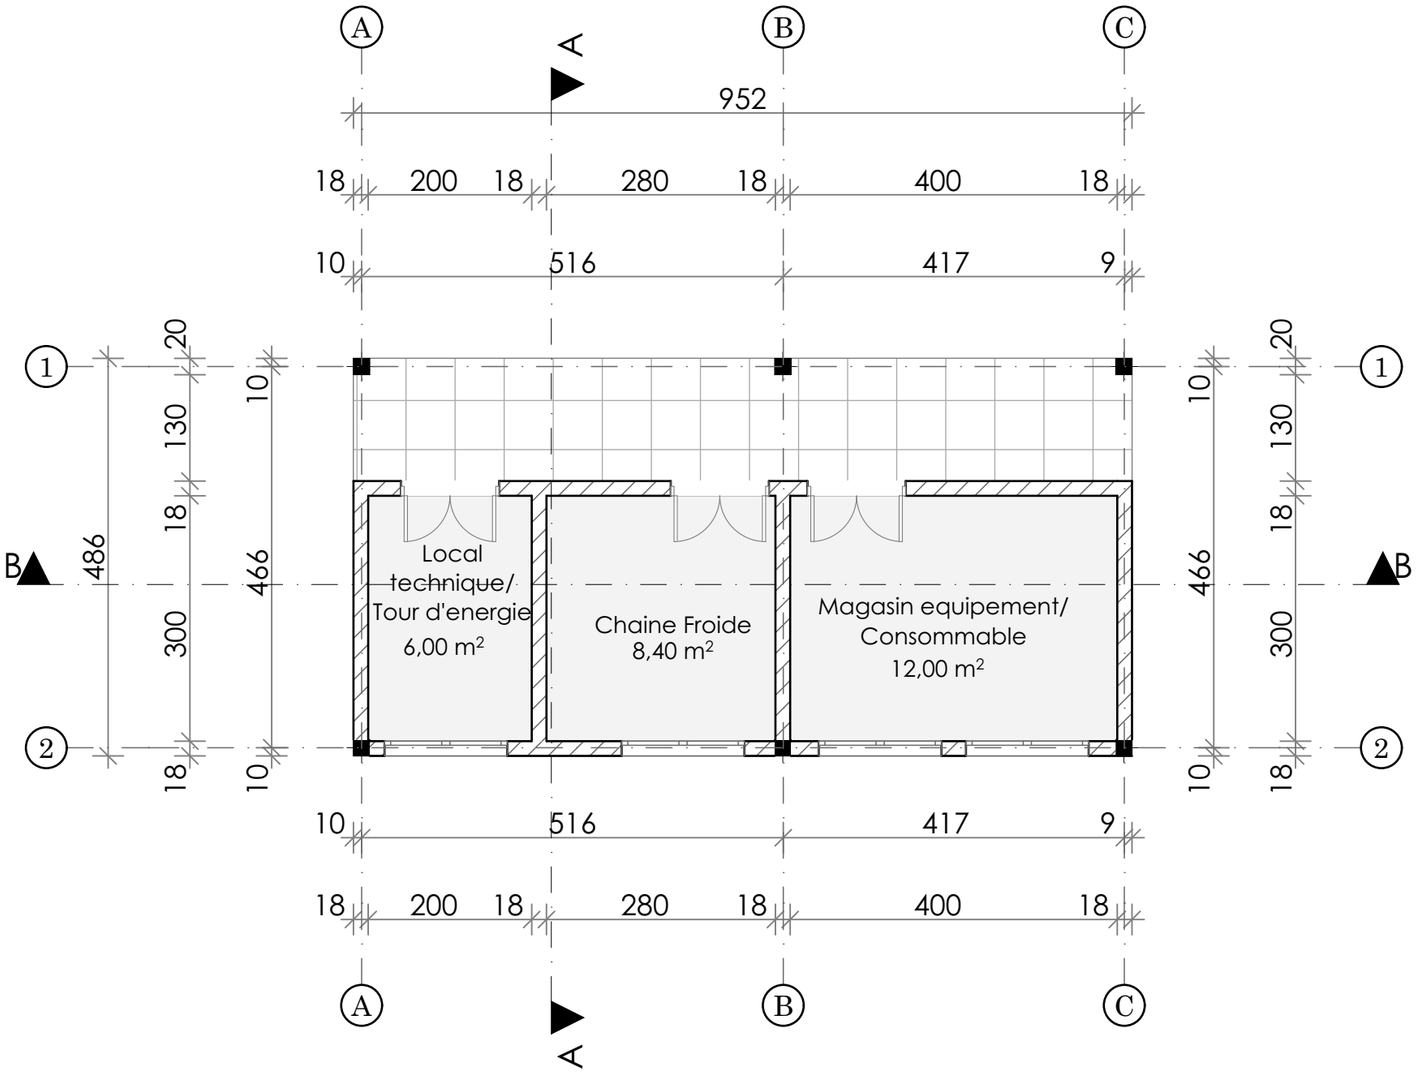


| N⁰ | DESIGNATION | SURFACE |
|---|---|---|
| | **ANNEXES** | |
| 11 | MAGASIN EQUIPEMENTS/ CONSOMMABLES | 12,00 m² |
| 12 | MAGASINS FROIDS | 8,40 m² |
| 13 | LOCAL TECHNIQUE/ TOUR D'ENERGIE | 6,00 m² |

# DIRECTION PREFECTORALE DE L'ELEVAGE DE DUBREKA

## VUE EN PLAN




**PEFFAG**

**Projet d'Etablissement des Fondamentaux de la Filière Avicole en Guinée**

**COMPOSANTE 4**

**Maitre d'Ouvrage :**

MINISTERE DE L'ELEVAGE

**Maitre d'Ouvrage Délégué:**

**EXPERTISE FRANCE**

**Financement:**

**Agence Francaise de Developpement AFD**


**Maîtrise d'Oeuvre:**

**CAAT**


Cabinet d'Architecture et d'Assistance technique

*Adresse: NONGO, Ratoma, Conakry Guinée*
*E-mail: caatguinee.arch@gamil.com*
*Tel: (+224) 628 00 32 40 - 664 55 73 63*
*Site: www.caat-architecture.com*

| | |
|---|---|
| DATE DE MODIFICATION | 02/08/2026 |
| CONÇU PAR | Archi. Ibrahima Soumah |
| VERIFIE PAR | Archi. Paul Savoie |
| APPROUVE PAR | CAAT Architecture |
| SITE / BLOC | Annexe |
| SOURCE: Architecture | TITRE DU PLAN: VUE EN PLAN |
| ECHELLE: 1:75 | |
| DATE DE CREATION: 14/11/2023 | |
| PHASE | APD |

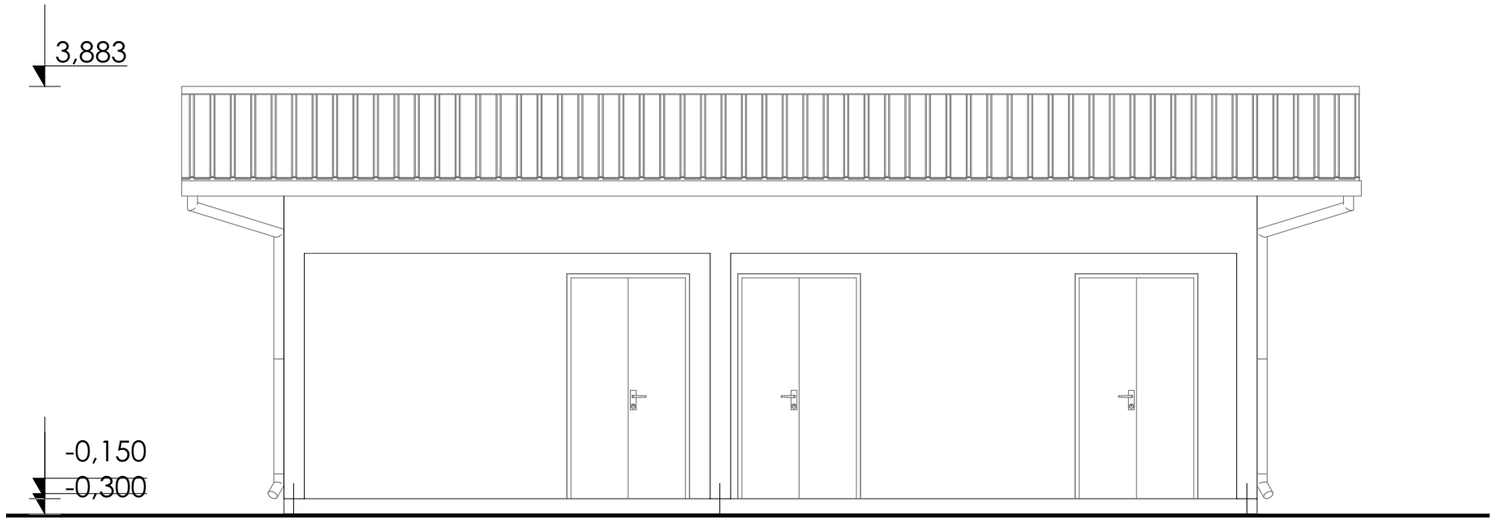


FACADE PRINCIPALE

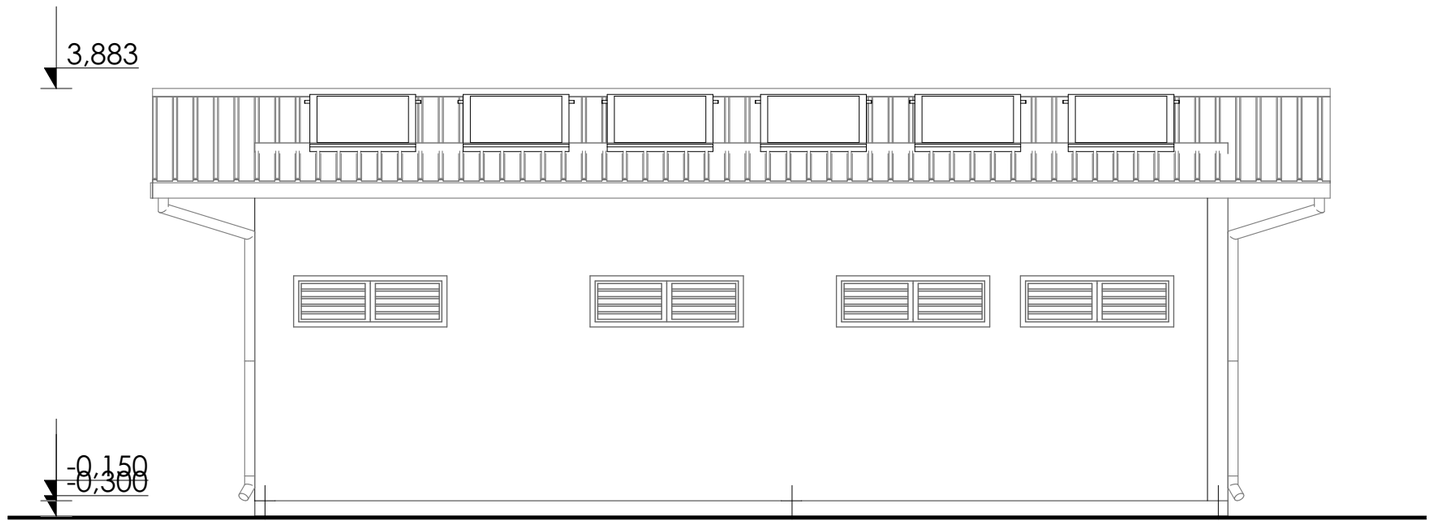


FACADE POSTERIEURE

# DIRECTION PREFECTORALE DE L'ELEVAGE DE DUBREKA

FACADES




**PEFFAG**

**Projet d'Etablissement des Fondamentaux de la Filière Avicole en Guinée**

**COMPOSANTE 4**

**Maitre d'Ouvrage :**

MINISTERE DE L'ELEVAGE

**Maitre d'Ouvrage Délégué:**

**EXPERTISE FRANCE**

**Financement:**

**Agence Francaise de Developpement AFD**


**Maîtrise d'Oeuvre:**

**CAAT**


Cabinet d'Architecture et d'Assistance technique

*Adresse: NONGO, Ratoma, Conakry Guinée*
*E-mail: caatguinee.arch@gamil.com*
*Tel: (+224) 628 00 32 40 - 664 55 73 63*
*Site: www.caat-architecture.com*

| | |
|---|---|
| DATE DE MODIFICATION | 02/08/2026 |
| CONÇU PAR | Archi. Ibrahima Soumah |
| VERIFIE PAR | Archi. Paul Savoie |
| APPROUVE PAR | CAAT Architecture |
| SITE / BLOC | Annexe |
| SOURCE: Architecture | TITRE DU PLAN: |
| ECHELLE: 1:60 | FACADES |
| DATE DE CREATION: 14/11/2023 | |
| PHASE | APD |

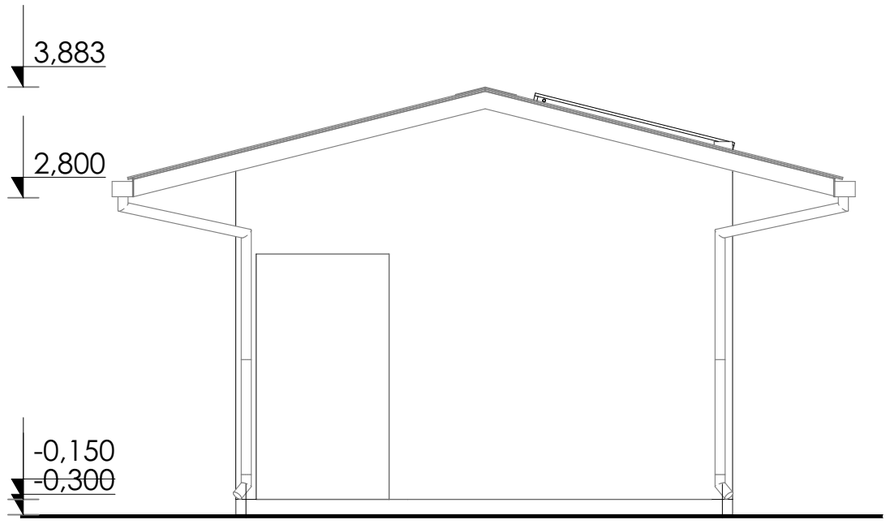


FACADE LATERALE GAUCHE

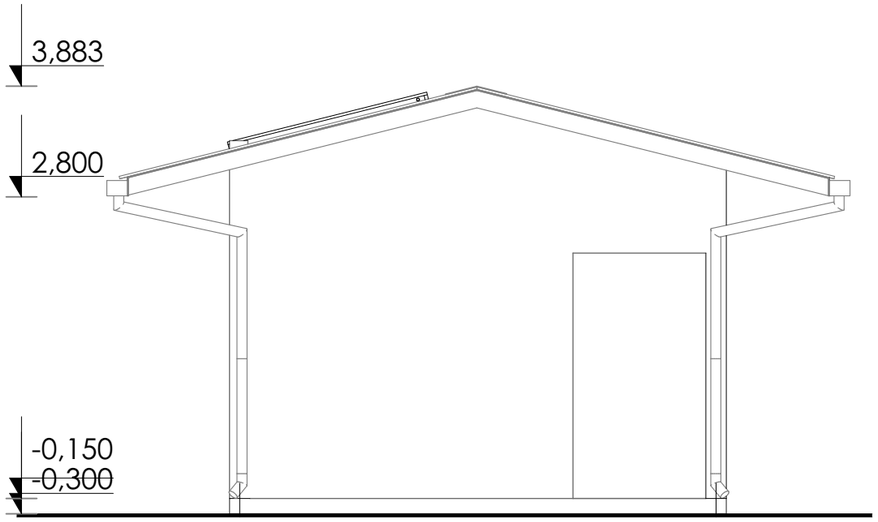


FACADE LATERALE DROITE

DIRECTION PREFECTORALE DE L'ELEVAGE DE DUBREKA

FACADES




**PEFFAG**

**Projet d'Etablissement des Fondamentaux de la Filière Avicole en Guinée**

**COMPOSANTE 4**

**Maitre d'Ouvrage :**

MINISTERE DE L'ELEVAGE

**Maitre d'Ouvrage Délégué:**

**EXPERTISE FRANCE**

**Financement:**

**Agence Francaise de Developpement AFD**


**Maîtrise d'Oeuvre:**

**CAAT**


Cabinet d'Architecture et d'Assistance technique

*Adresse: NONGO, Ratoma, Conakry Guinée*
*E-mail: caatguinee.arch@gamil.com*
*Tel: (+224) 628 00 32 40 - 664 55 73 63*
*Site: www.caat-architecture.com*

| | |
|---|---|
| DATE DE MODIFICATION | 02/08/2026 |
| CONÇU PAR | Archi. Ibrahima Soumah |
| VERIFIE PAR | Archi. Paul Savoie |
| APPROUVE PAR | CAAT Architecture |
| SITE / BLOC | Annexe |
| SOURCE: Architecture | TITRE DU PLAN: |
| ECHELLE: 1:60 | FACADES |
| DATE DE CREATION: 14/11/2023 | |
| PHASE | APD |

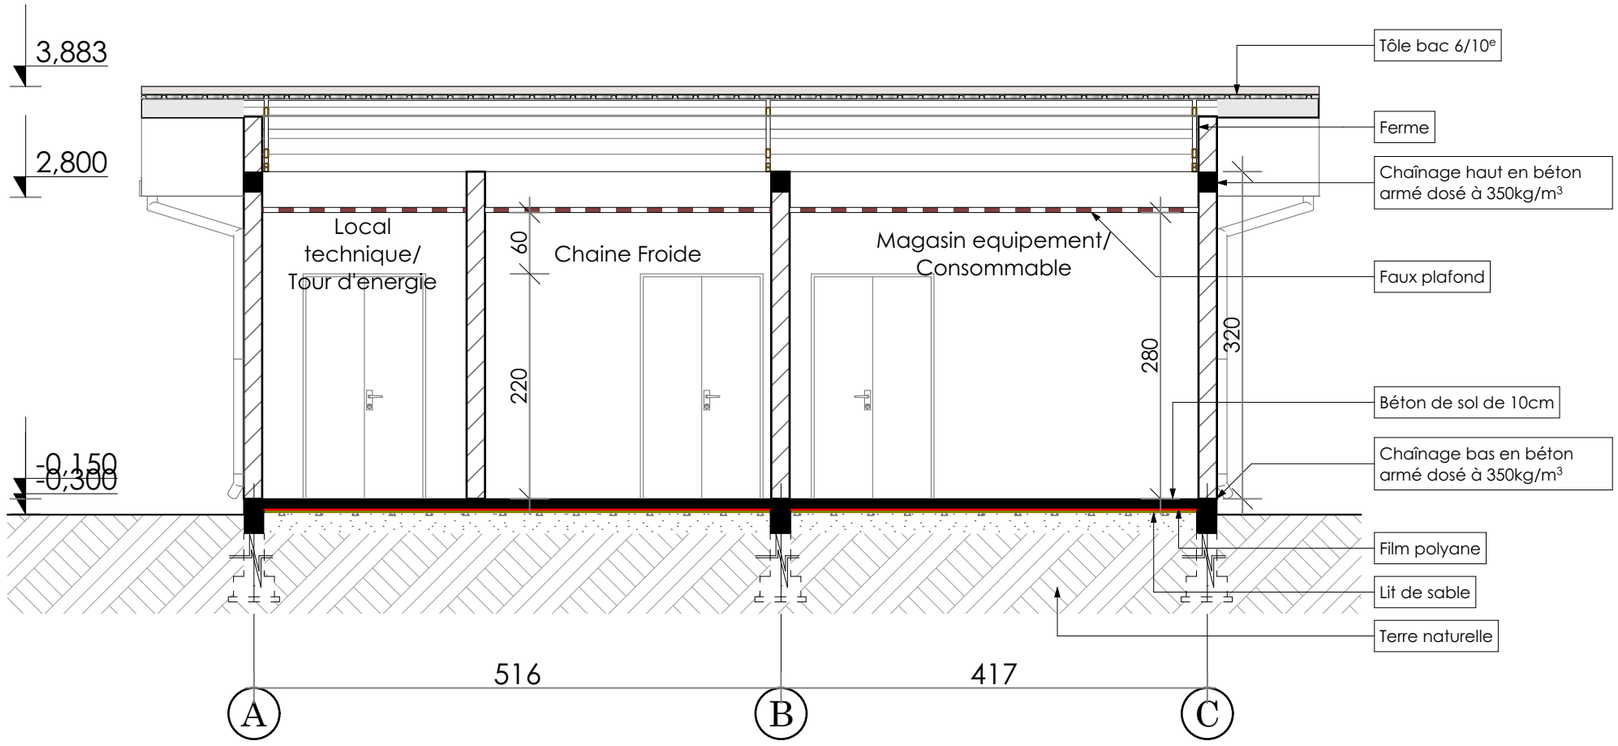


COUPE AA

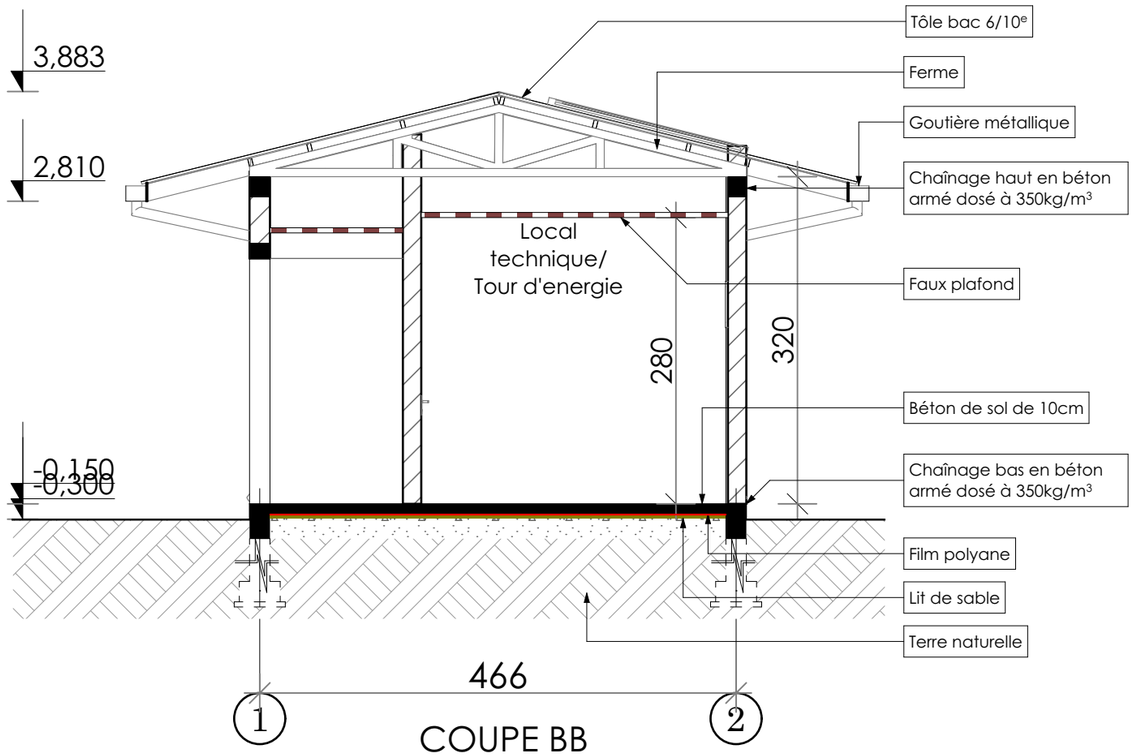


COUPE BB

# DIRECTION PREFECTORALE DE L'ELEVAGE DE DUBREKA

COUPES




**PEFFAG**

**Projet d'Etablissement des Fondamentaux de la Filière Avicole en Guinée**

**COMPOSANTE 4**

**Maitre d'Ouvrage :**

MINISTERE DE L'ELEVAGE

**Maitre d'Ouvrage Délégué:**

**EXPERTISE FRANCE**

**Financement:**

**Agence Francaise de Developpement AFD**


**Maîtrise d'Oeuvre:**

**CAAT**

Cabinet d'Architecture et d'Assistance technique

*Adresse: NONGO, Ratoma, Conakry Guinée*
*E-mail: caatguinee.arch@gamil.com*
*Tel: (+224) 628 00 32 40 - 664 55 73 63*
*Site: www.caat-architecture.com*

| | |
|---|---|
| DATE DE MODIFICATION | 02/08/2026 |
| CONÇU PAR | Archi. Ibrahima Soumah |
| VERIFIE PAR | Archi. Paul Savoie |
| APPROUVE PAR | CAAT Architecture |
| SITE / BLOC | Annexe |
| SOURCE: Architecture | TITRE DU PLAN: |
| ECHELLE: 1:60 | COUPES |
| DATE DE CREATION: 14/11/2023 | |
| PHASE | APD |

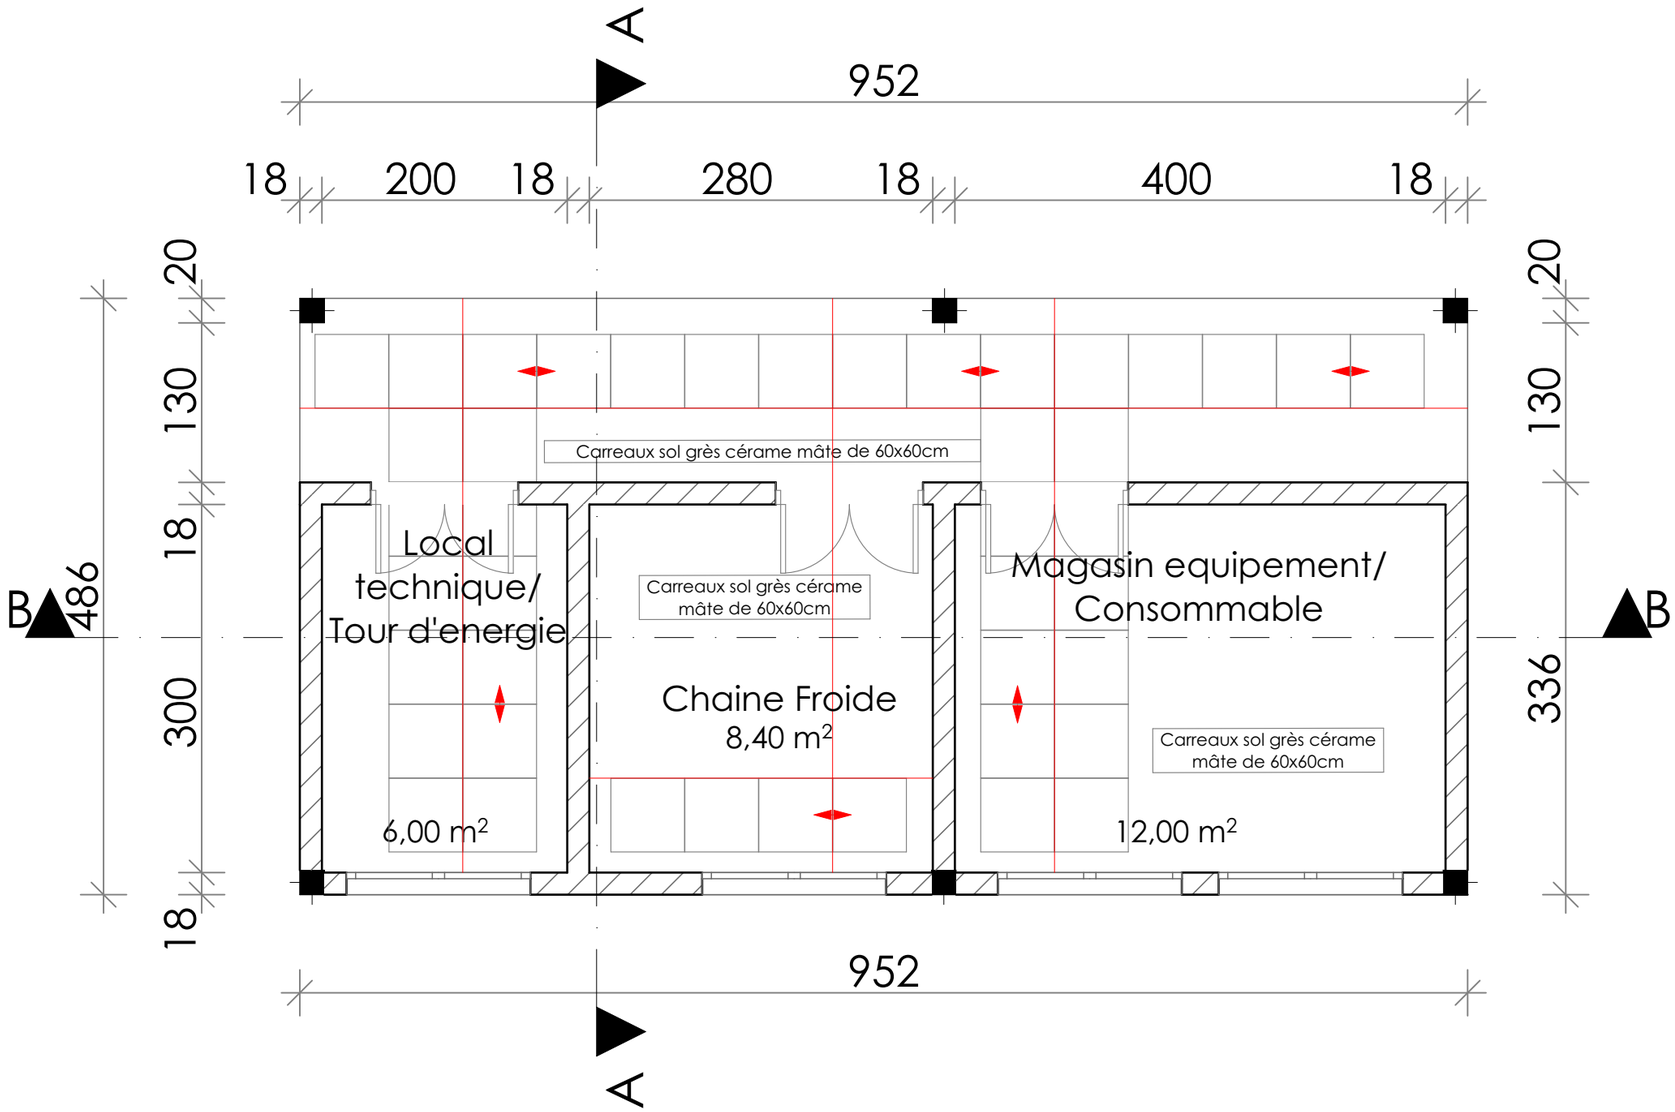


| LEGENDE | |
|---|---|
| ——— | Axe de distibution |
| ◄► | Point de départ ( sens de distribution ) |
| ☐ | Carreaux sol grès cerame mâte 60x60cm |
| ☐ | Carreaux sol mâte 30x30cm |

# DIRECTION PREFECTORALE DE L'ELEVAGE DE DUBREKA

## CALEPINAGE CARREAUX SOL




**PEFFAG**

**Projet d'Etablissement des Fondamentaux de la Filière Avicole en Guinée**

**COMPOSANTE 4**

**Maitre d'Ouvrage :**

MINISTERE DE L'ELEVAGE

**Maitre d'Ouvrage Délégué:**

**EXPERTISE FRANCE**

**Financement:**

**Agence Francaise de Developpement AFD**

**Maîtrise d'Oeuvre:**

**CAAT**

Cabinet d'Architecture et d'Assistance technique

*Adresse: NONGO, Ratoma, Conakry Guinée*
*E-mail: caatguinee.arch@gamil.com*
*Tel: (+224) 628 00 32 40 - 664 55 73 63*
*Site: www.caat-architecture.com*

| | |
|---|---|
| DATE DE MODIFICATION | 02/08/2026 |
| CONÇU PAR | Archi. Ibrahima Soumah |
| VERIFIE PAR | Archi. Paul Savoie |
| APPROUVE PAR | CAAT Architecture |
| SITE / BLOC | Annexe |
| SOURCE: Architecture | TITRE DU PLAN: CALEPINAGE CARREAUX SOL |
| ECHELLE: 1:50 | |
| DATE DE CREATION: 14/11/2023 | |
| PHASE | APD |

# PRINCIPE DE POSE DES CARREAUX SOL :

Avant de commencer à poser du carrelage, on vérifie que le support est parfaitement préparé. Il doit être solide, sain, propre, et sec pour une pose de carrelage parfaite !
Pour avoir un dessin bien régulier au sol on procède aux traçages d'axes de pose qui assureront l'alignement des carreaux. En général, on trace deux axes perpendiculaires et la pose est commencée au croisement de ces deux axes.
On commence par matérialiser l'axe de la circulation qu'on projette jusqu'au niveau des portes des salles ou une ligne perpendiculaire va être matérialisée on pose les dalles de part et d'autre de l'axe, comme ça en entrant dans la pièce on ne verra que des dalles entières.
On trace un second axe de pose, perpendiculaire à l'axe de la porte, à une distance de la porte correspondant à un nombre entier de carreaux.
Pour définir avec précision la position du second axe, poser le carrelage à blanc en n'oubliant pas les croisillons (mais si rappelez-vous, les « intercalaires » de l'épaisseur des joints)
Avant toute pose, on  mélange les paquets de carrelage pour pallier aux éventuelles différences de teintes, il faut bien évidemment préparez aussi le mortier colle en malaxant la poudre et l'eau selon les préconisations du fabricant.
Pour l'encollage, on étale le mortier-colle avec la truelle au ras du tracé sur une largeur légèrement supérieure à celle de la rangée des carreaux et comprenant 5 ou 6 carreaux. Utilisez une spatule dentée pour strier la couche de colle pour lui donner son épaisseur finale.
On place le premier carreau à l'intersection des axes et veille à ce sa soit bien 'aligner sur les deux traits. Son positionnement conditionne toute la suite. Tapotez avec le maillet en caoutchouc pour le fixer dans la colle.
On répartis ensuite les croisillons à chaque angle du carreau pour anticiper l'espace du joint de carrelage, et poser le deuxième carreau de la même manière, avant le troisième…
On procède ainsi jusqu'à couvrir toute la rangée de carreaux entier en contrôlant à la règle de maçon l'alignement d'ensemble.
Pour les rangées suivantes, dès que la première rangée est placée, le travail devient plus simple et on peut en coller plus de surface.
Pour obtenir un carrelage bien aligné, le joint de carreau doit être régulier. Ce qui se fera sans souci grâce aux croisillons en plastique qui sont placés systématiquement aux coins des carreaux. Ils sont ôtés juste avant que la colle n'ait totalement séché.
Après 24H de séchage, on préparer le mortier de joint. Le produit bien crémeux est posé sur 4 à 5 mètres carrés de surface puis étaler sans attendre avec la raclette en caoutchouc. Elle est passée en diagonale par rapport aux lignes des joints pour éviter de creuser et de bien récupérer le surplus sur les carreaux. L'opération est répétée jusqu'au finish!
Après les 15 à 20 minutes qui suivent on frotte de manière rotative avec des chiffons secs pour enlever la pellicule blanche sur les carreaux. 45 minutes après, on lisse les joints avec une éponge humide.
Après un séchage de 48 heures on peut emménager la pièce!
Il est a noter que cette methode de carrelage sera utilisée pour le carrelage de l'ensemble des Bâtiments du site.
Les carreaux sol en Grès Cèrame Mâte 60 x 60 seront mise en oeuvre dans toutes les salles, circulations intérieure; exeptés les salles d'eaux, Escaliers, circulations extérieure qui seront en Carreaux sol mâte 30 x 30 .



Revêtement sol carreau grés cérame mâte 60 x 60 cm



Revêtement sol mâte 30 x 30 cm

DIRECTION PREFECTORALE DE L'ELEVAGE DE DUBREKA
PRINCIPES DE POSE CARREAUX SOL




**PEFFAG**

**Projet d'Etablissement des Fondamentaux de la Filière Avicole en  Guinée**

**COMPOSANTE 4**

**Maitre d'Ouvrage :**

MINISTERE DE L'ELEVAGE

**Maitre d'Ouvrage Délégué:**

**EXPERTISE FRANCE**


**Financement:**

**Agence Francaise de Developpement AFD**

**Maîtrise d'Oeuvre:**

**CAAT**
Cabinet d'Architecture et d'Assistance technique
*Adresse: NONGO, Ratoma, Conakry Guinée*
*E-mail: caatguinee.arch@gamil.com*
*Tel: (+224) 628 00 32 40 - 664 55 73 63*
*Site: www.caat-architecture.com*

| | |
|---|---|
| DATE DE MODIFICATION | 02/08/2026 |
| CONÇU PAR | Archi. Ibrahima Soumah |
| VERIFIE PAR | Archi. Paul Savoie |
| APPROUVE PAR | CAAT Architecture |
| SITE / BLOC | Annexe |
| SOURCE: Architecture | TITRE DU PLAN: |
| ECHELLE: 1:120 | PRINCIPES DE POSE CARREAUX SOL |
| DATE DE CREATION: 14/11/2023 | |
| PHASE | APD |

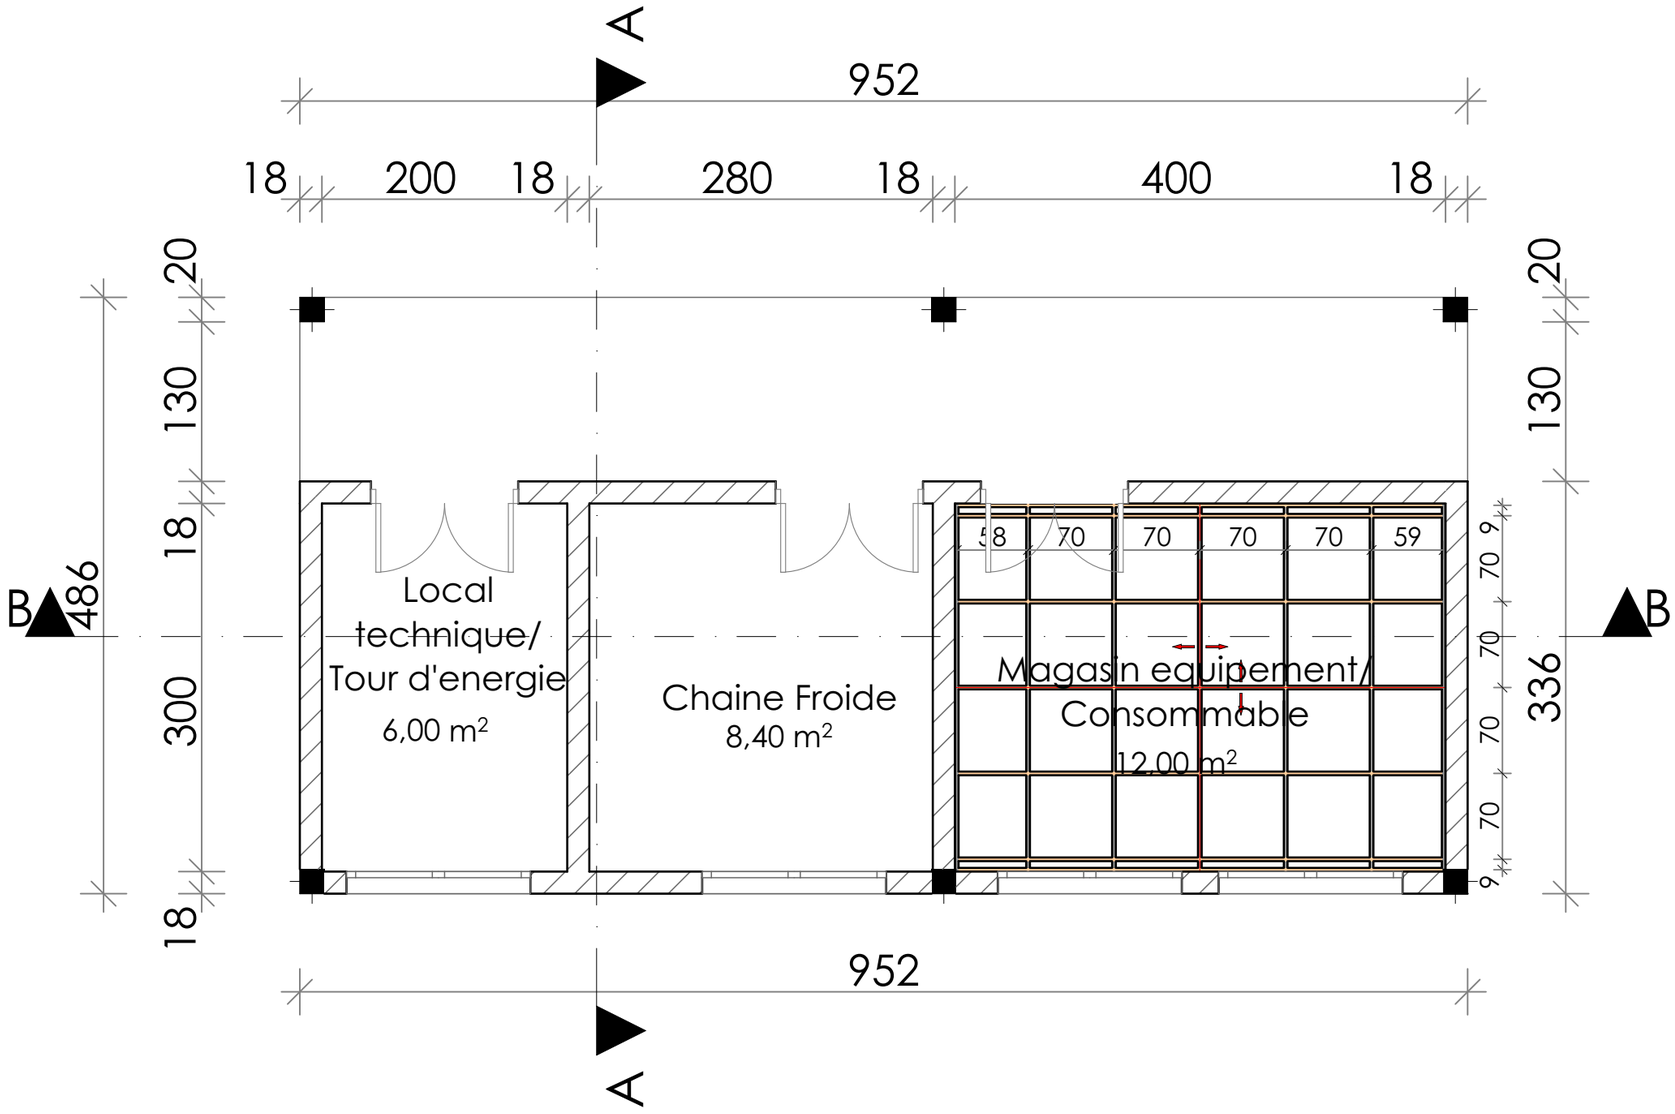


| LEGENDE | |
|---|---|
| | Solive 6cm x 8cm |
| | Entretoise 6cm x 6cm |
| | sens de distribution |
| | Axe de départ |

# DIRECTION PREFECTORALE DE L'ELEVAGE DE DUBREKA

## CALEPINAGE FAUX PLAFOND




**PEFFAG**

**Projet d'Etablissement des Fondamentaux de la Filière Avicole en Guinée**

**COMPOSANTE 4**

**Maitre d'Ouvrage :**

MINISTERE DE L'ELEVAGE

**Maitre d'Ouvrage Délégué:**

**EXPERTISE FRANCE**

**Financement:**

**Agence Francaise de Developpement AFD**


**Maîtrise d'Oeuvre:**

**CAAT**


Cabinet d'Architecture et d'Assistance technique

*Adresse: NONGO, Ratoma, Conakry Guinée*
*E-mail: caatguinee.arch@gamil.com*
*Tel: (+224) 628 00 32 40 - 664 55 73 63*
*Site: www.caat-architecture.com*

| | |
|---|---|
| DATE DE MODIFICATION | 02/08/2026 |
| CONÇU PAR | Archi. Ibrahima Soumah |
| VERIFIE PAR | Archi. Paul Savoie |
| APPROUVE PAR | CAAT Architecture |
| SITE / BLOC | Annexe |
| SOURCE: Architecture | TITRE DU PLAN: |
| ECHELLE: 1:50 | CALEPINAGE FAUX PLAFOND |
| DATE DE CREATION: 14/11/2023 | |
| PHASE | APD |

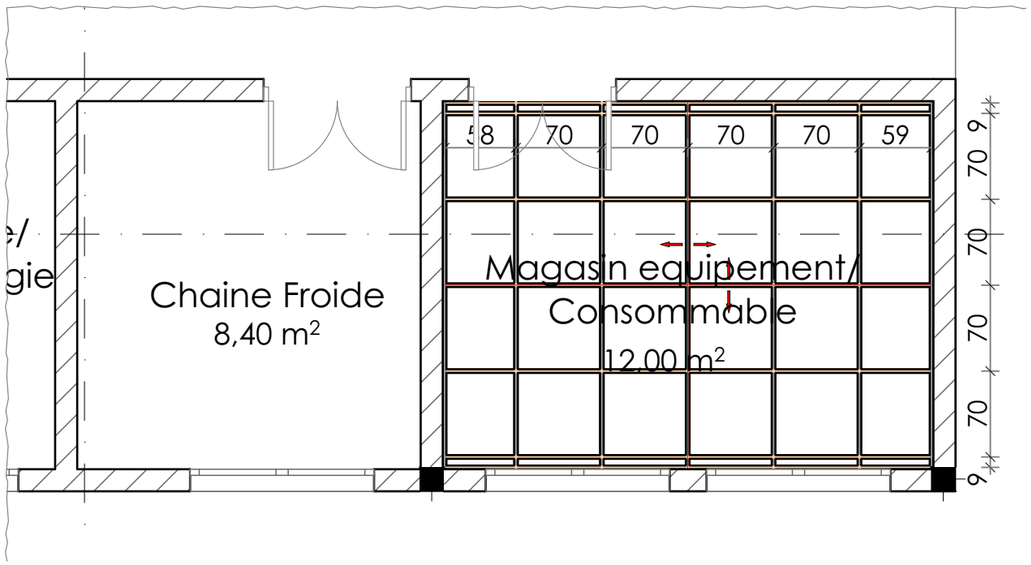


Conformement à ce plan les autres locaux séront executés de la même facon en tennant compte des dimensions des pièces,
Pour exécution du plafond en contreplaqué on matérialise un plan de
pose de système de treillis en respectant les dimensions des locaux.
Pour les mailles on utulides des carreaux de 70cm x 70cm d'axe en axe.
Tracer une ligne hirizontale puis verticale au lieu de la pièce après considérer.
Un espacement de 70cm d'axe en axe. Suivant l'axe X puis Y et on determine le nombre de carreaux necéssaire pour le treillis du local, si necessaire on marque la position des lumières et améliorer la conception du treillis en fonction des positions des lumières pour lq disposition des solives on utilise le plus petit côté et les entretoises suivant la plus grande portée.
les panneaux de contreplaqué vont être fixés par des pointes et renforcé par des vis aux quatre angles mi - longuer du panneaux.

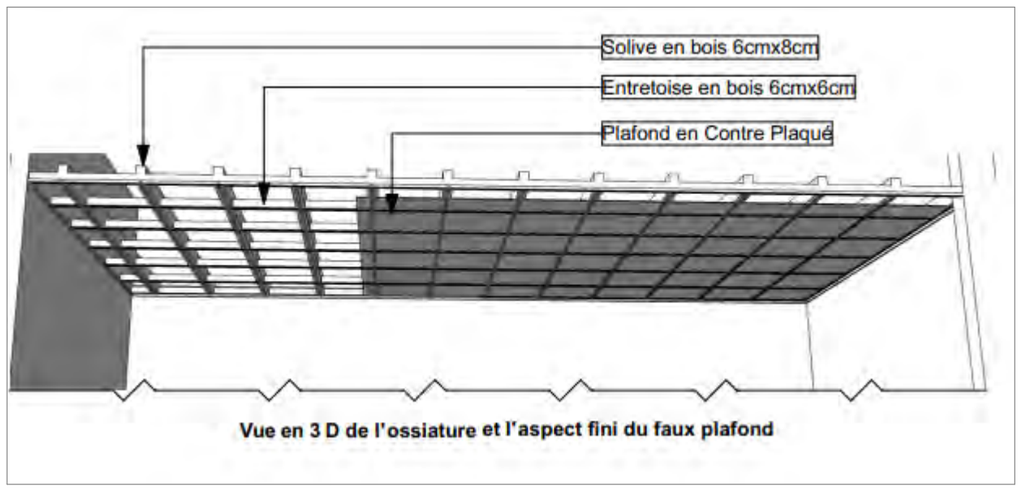


Vue en 3 D de l'ossiature et l'aspect fini du faux plafond



DIRECTION PREFECTORALE DE L'ELEVAGE DE DUBREKA
DETAIL FAUX PLAFOND




**PEFFAG**

**Projet d'Etablissement des Fondamentaux de la Filière Avicole en Guinée**

**COMPOSANTE 4**

**Maitre d'Ouvrage :**

MINISTERE DE L'ELEVAGE

**Maitre d'Ouvrage Délégué:**

**EXPERTISE FRANCE**

**Financement:**

**Agence Francaise de Developpement AFD**


**Maîtrise d'Oeuvre:**

**CAAT**

Cabinet d'Architecture et d'Assistance technique

*Adresse: NONGO, Ratoma, Conakry Guinée*
*E-mail: caatguinee.arch@gamil.com*
*Tel: (+224) 628 00 32 40 - 664 55 73 63*
*Site: www.caat-architecture.com*

| | |
|---|---|
| DATE DE MODIFICATION | 02/08/2026 |
| CONÇU PAR | Archi. Ibrahima Soumah |
| VERIFIE PAR | Archi. Paul Savoie |
| APPROUVE PAR | CAAT Architecture |
| SITE / BLOC | Annexe |
| SOURCE: Architecture | TITRE DU PLAN: |
| ECHELLE: 1:50 | DETAIL FAUX PLAFOND |
| DATE DE CREATION: 14/11/2023 | |
| PHASE | APD |

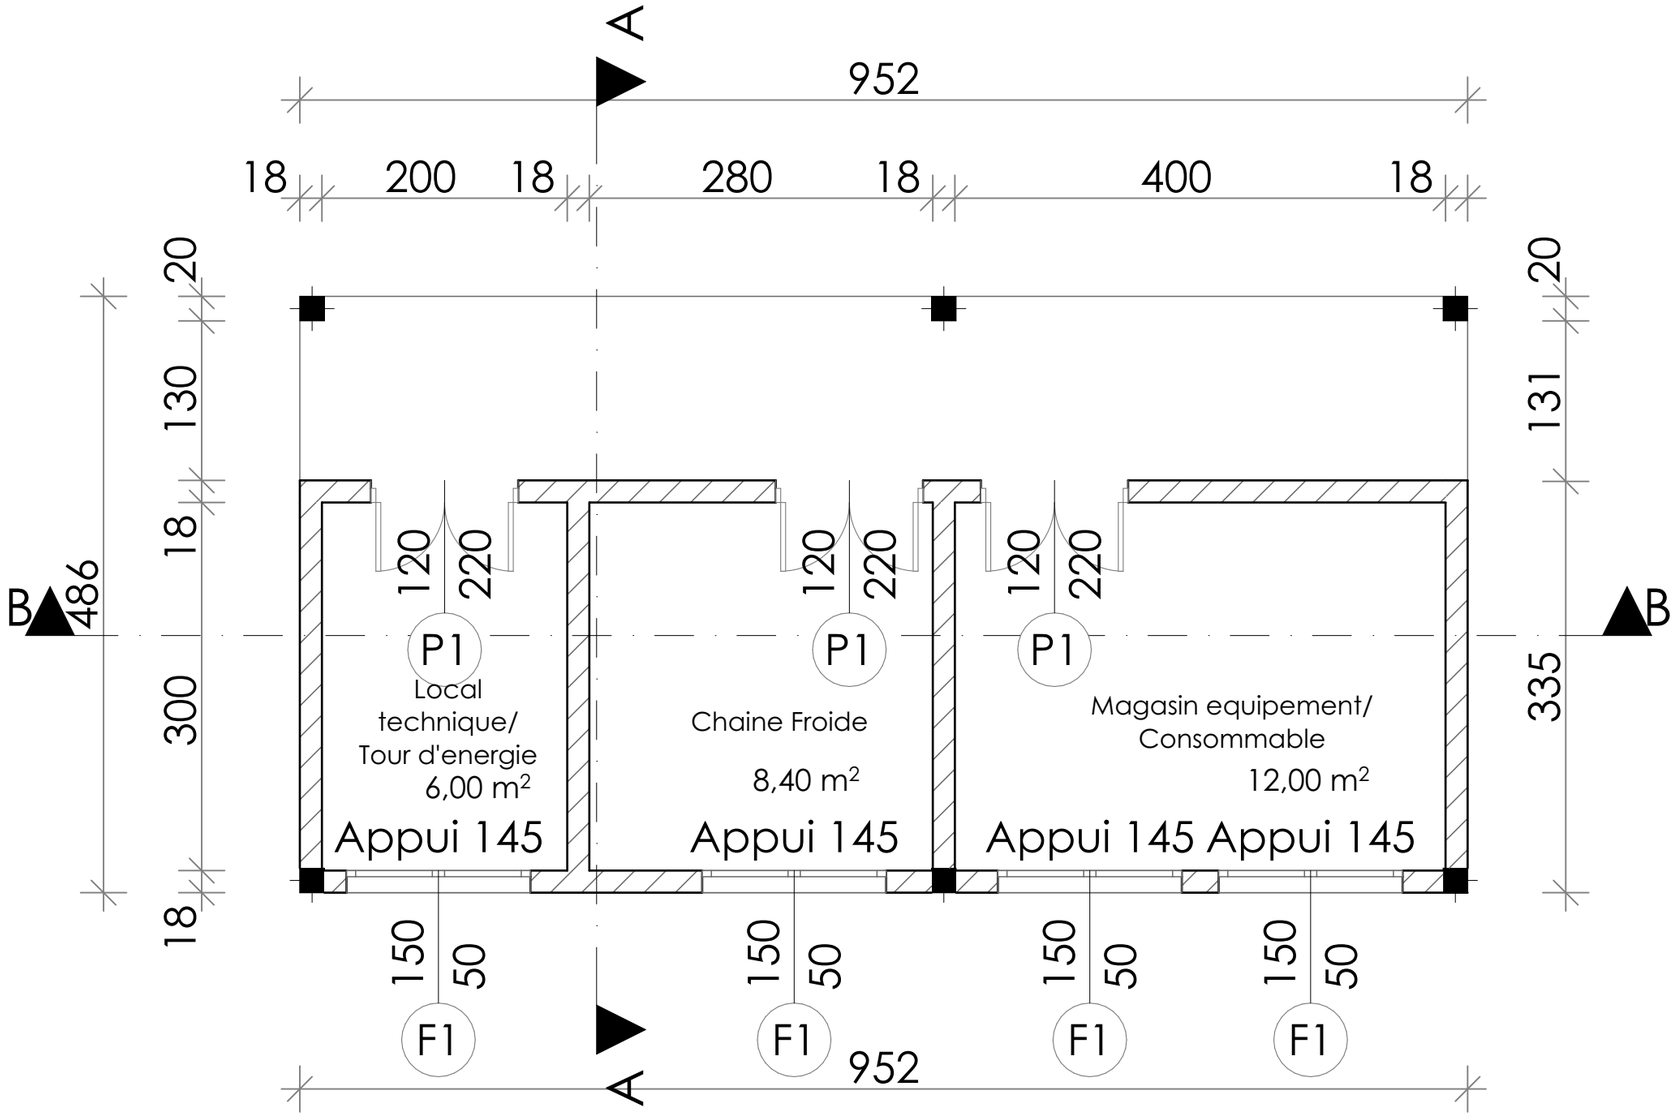


DIRECTION PREFECTORALE DE L'ELEVAGE DE DUBREKA

PLAN DE MENUISERIE




**PEFFAG**

**Projet d'Etablissement des Fondamentaux de la Filière Avicole en Guinée**

**COMPOSANTE 4**

**Maitre d'Ouvrage :**

MINISTERE DE L'ELEVAGE

**Maitre d'Ouvrage Délégué:**

**EXPERTISE FRANCE**

**Financement:**

**Agence Francaise de Developpement AFD**

**Maîtrise d'Oeuvre:**



**CAAT**

Cabinet d'Architecture et d'Assistance technique





*Adresse: NONGO, Ratoma, Conakry Guinée*
*E-mail: caatguinee.arch@gamil.com*
*Tel: (+224) 628 00 32 40 - 664 55 73 63*
*Site: www.caat-architecture.com*

| | |
|---|---|
| DATE DE MODIFICATION | 02/08/2026 |
| CONÇU PAR | Archi. Ibrahima Soumah |
| VERIFIE PAR | Archi. Paul Savoie |
| APPROUVE PAR | CAAT Architecture |
| SITE / BLOC | Annexe |
| SOURCE: Architecture | TITRE DU PLAN: |
| ECHELLE: 1:50 | PLAN DE MENUISERIE |
| DATE DE CREATION: 14/11/2023 | |
| PHASE | APD |

## DETAIL MENUISERIES PORTES
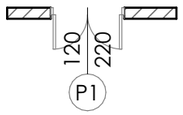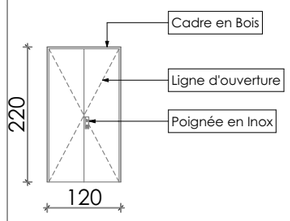
| | |
|---|---|
| **DESIGNATION** | **P1:** Porte double métallique pleine |
| **PLAN** |   |
| **ELEVATION** |   |
| **EMPLACEMENT** | Local technique/Tour d'enrgie, Chaine Froide, Magasin equipement/ Consommable |
| **QUANTITE** | **03** |
| **BÂTIMENT** | **DIRECTION PREFECTORALE (ELEVAGE)** |

## DETAIL MENUISERIES FENÊTRES GRILLAGEES ET SIMPLE
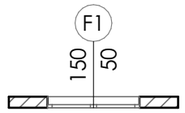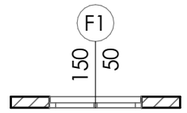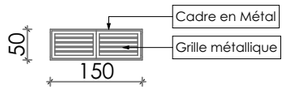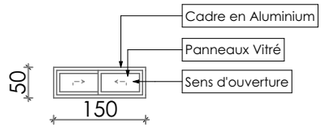
| | | |
|---|---|---|
| **DESIGNATION** | **F1:** Fenêtre métallique grillagée | **F1:** Fenêtre coulissante en Alu-vitré |
| **PLAN** |   |   |
| **ELEVATION** |   |   |
| **EMPLACEMENT** | Local technique/Tour d'enrgie, Chaine Froide, Magasin equipement/ Consommable | Local technique/Tour d'enrgie, Chaine Froide, Magasin equipement/ Consommable |
| **QUANTITE** | **04** | **04** |
| **BÂTIMENT** | **DIRECTION PREFECTORALE (ELEVAGE)** | |

# DIRECTION PREFECTORALE DE L'ELEVAGE DE DUBREKA

DETAIL MENUISERIE




**PEFFAG**

**Projet d'Etablissement des Fondamentaux de la Filière Avicole en Guinée**

**COMPOSANTE 4**

**Maitre d'Ouvrage :**

MINISTERE DE L'ELEVAGE

**Maitre d'Ouvrage Délégué:**

**EXPERTISE FRANCE**

**Financement:**

**Agence Francaise de Developpement AFD**

**Maîtrise d'Oeuvre:**


**CAAT**

Cabinet d'Architecture et d'Assistance technique

*Adresse: NONGO, Ratoma, Conakry Guinée*
*E-mail: caatguinee.arch@gamil.com*
*Tel: (+224) 628 00 32 40 - 664 55 73 63*
*Site: www.caat-architecture.com*

| | |
|---|---|
| DATE DE MODIFICATION | 02/08/2026 |
| CONÇU PAR | Archi. Ibrahima Soumah |
| VERIFIE PAR | Archi. Paul Savoie |
| APPROUVE PAR | CAAT Architecture |
| SITE / BLOC | Annexe |
| SOURCE: Architecture | TITRE DU PLAN: |
| ECHELLE: 1:100 | DETAIL MENUISERIE |
| DATE DE CREATION: 14/11/2023 | |
| PHASE | APD |

# TOILETTE

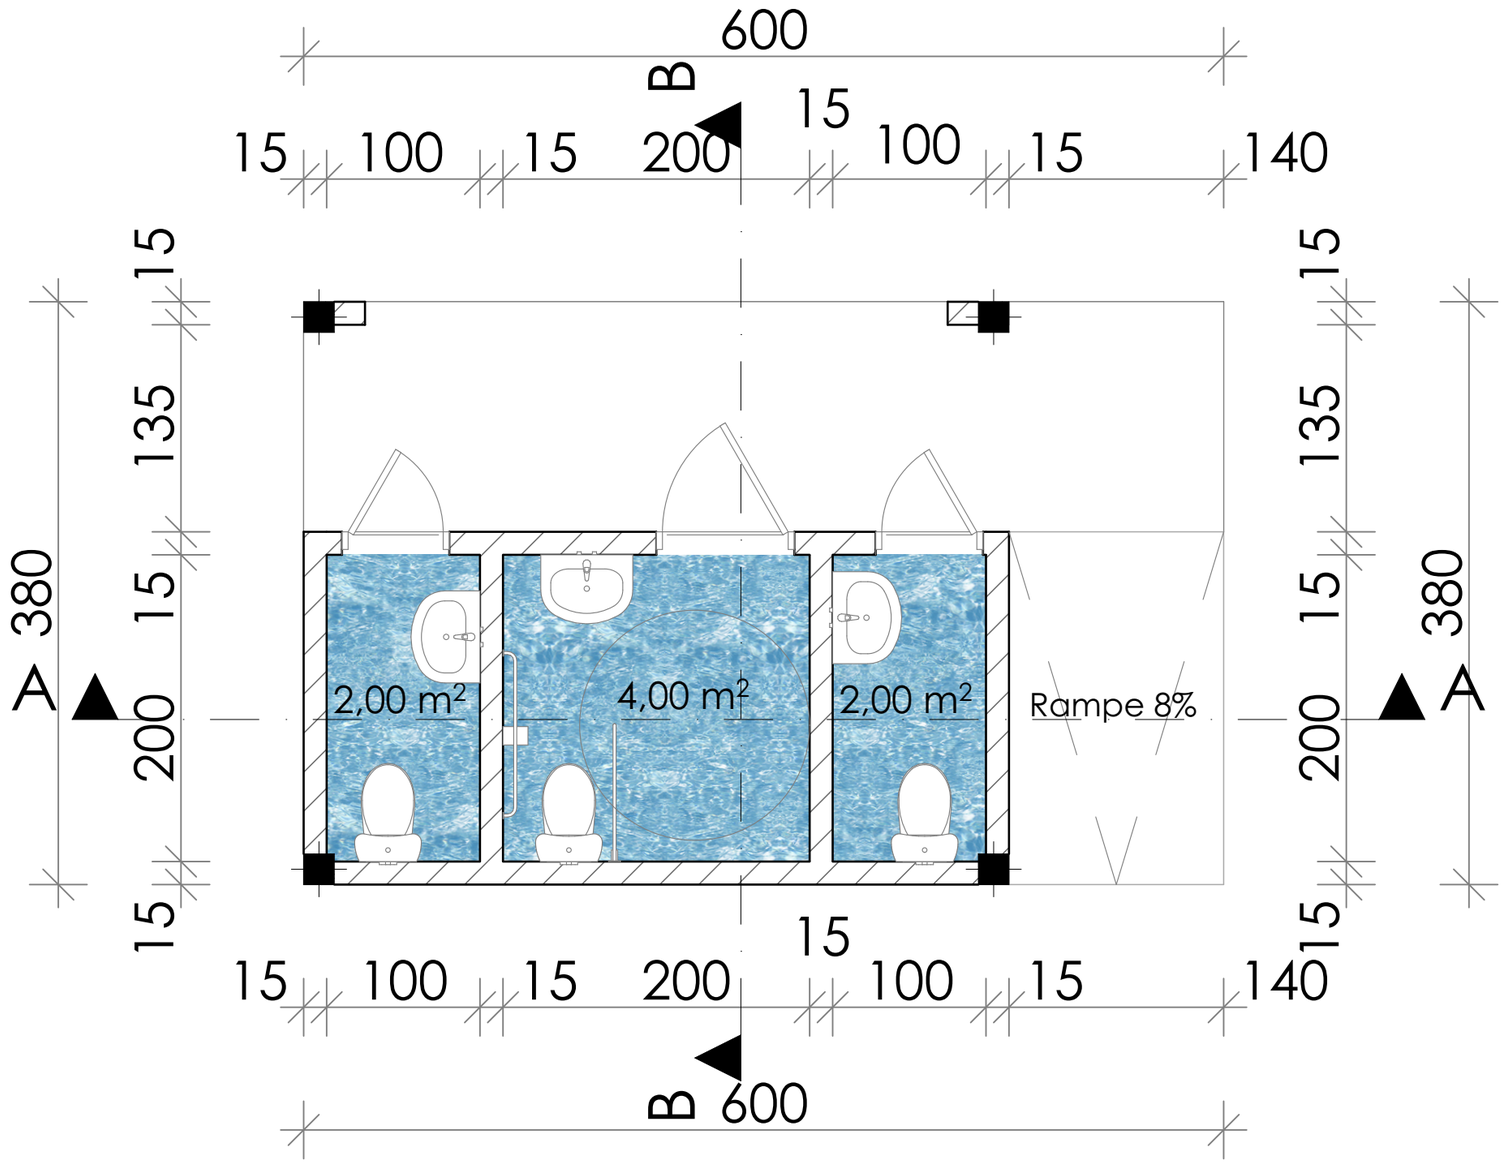


| N⁰ | DESIGNATION | SURFACE |
|---|---|---|
| | **ANNEXES** | |
| 14 | TOILETTES EXTERNES HOMMES AVEC PMR | 6,00m² |
| 15 | TOILETTES EXTERNES FEMMES AVEC PMR | 6,00m² |

DIRECTION PREFECTORALE DE L'ELEVAGE DE DUBREKA

VUE EN PLAN AMENAGE




**PEFFAG**

**Projet d'Etablissement des Fondamentaux de la Filière Avicole en Guinée**

**COMPOSANTE 4**

**Maitre d'Ouvrage :**

MINISTERE DE L'ELEVAGE

**Maitre d'Ouvrage Délégué:**

**EXPERTISE FRANCE**

**Financement:**

**Agence Francaise de Developpement AFD**


**Maîtrise d'Oeuvre:**

**CAAT**

Cabinet d'Architecture et d'Assistance technique

*Adresse: NONGO, Ratoma, Conakry Guinée*
*E-mail: caatguinee.arch@gamil.com*
*Tel: (+224) 628 00 32 40 - 664 55 73 63*
*Site: www.caat-architecture.com*

| | |
|---|---|
| DATE DE MODIFICATION | 02/08/2026 |
| CONÇU PAR | Archi. Ibrahima Soumah |
| VERIFIE PAR | Archi. Paul Savoie |
| APPROUVE PAR | CAAT Architecture |
| SITE / BLOC | Toilette |
| SOURCE: Architecture | TITRE DU PLAN: |
| ECHELLE: 1:40 | VUE EN PLAN AMENAGE |
| DATE DE CREATION: 14/11/2023 | |
| PHASE | APD |

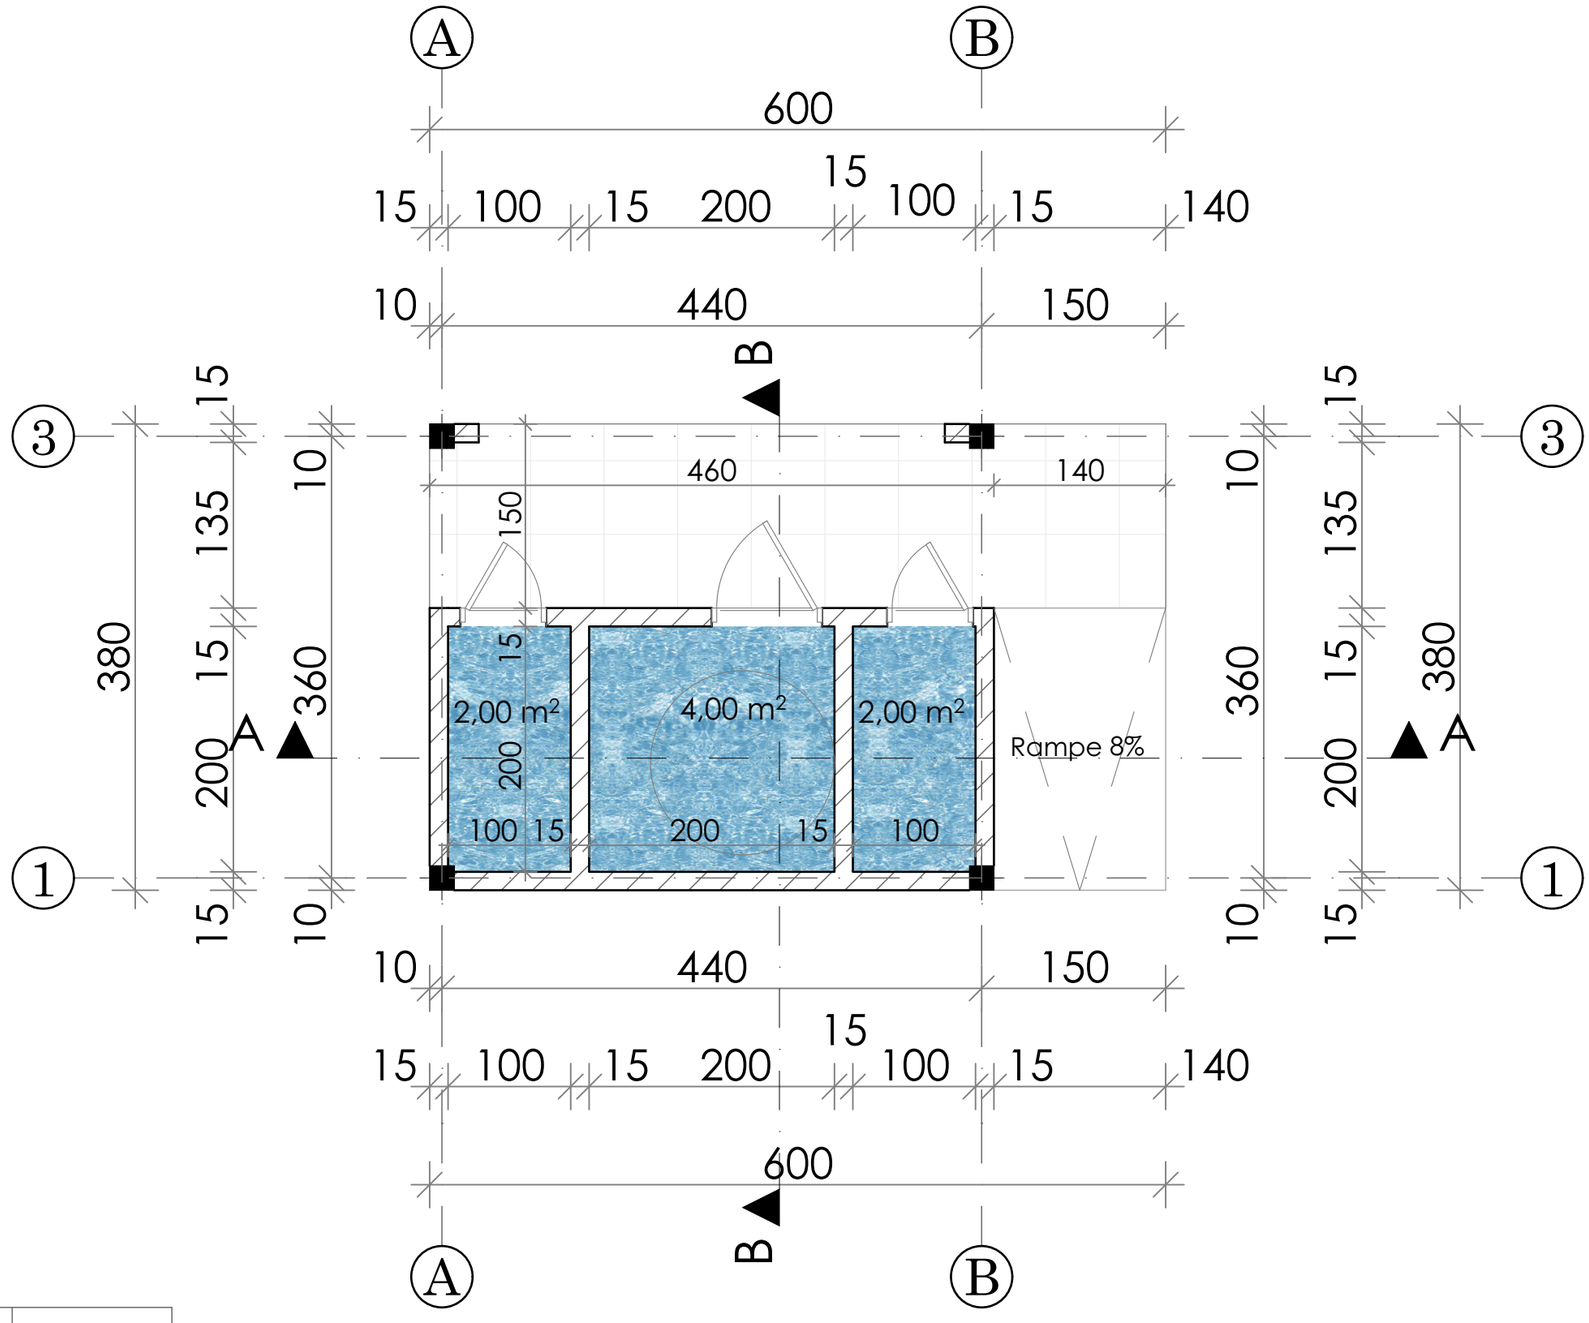


| N⁰ | DESIGNATION | SURFACE |
|---|---|---|
| | **ANNEXES** | |
| 14 | TOILETTES EXTERNES HOMMES AVEC PMR | 6,00m² |
| 15 | TOILETTES EXTERNES FEMMES AVEC PMR | 6,00m² |

# DIRECTION PREFECTORALE DE L'ELEVAGE DE DUBREKA

## VUE EN PLAN CÔTE




**PEFFAG**

**Projet d'Etablissement des Fondamentaux de la Filière Avicole en Guinée**

**COMPOSANTE 4**

**Maitre d'Ouvrage :**

MINISTERE DE L'ELEVAGE

**Maitre d'Ouvrage Délégué:**

**EXPERTISE FRANCE**

**Financement:**

**Agence Francaise de Developpement AFD**


**Maîtrise d'Oeuvre:**

**CAAT**


Cabinet d'Architecture et d'Assistance technique

*Adresse: NONGO, Ratoma, Conakry Guinée*
*E-mail: caatguinee.arch@gamil.com*
*Tel: (+224) 628 00 32 40 - 664 55 73 63*
*Site: www.caat-architecture.com*


| | |
|---|---|
| DATE DE MODIFICATION | 02/08/2026 |
| CONÇU PAR | Archi. Ibrahima Soumah |
| VERIFIE PAR | Archi. Paul Savoie |
| APPROUVE PAR | CAAT Architecture |
| SITE / BLOC | Toilette |
| SOURCE: Architecture | TITRE DU PLAN: VUE EN PLAN CÔTE |
| ECHELLE: 1:50 | |
| DATE DE CREATION: 14/11/2023 | |
| PHASE | APD |

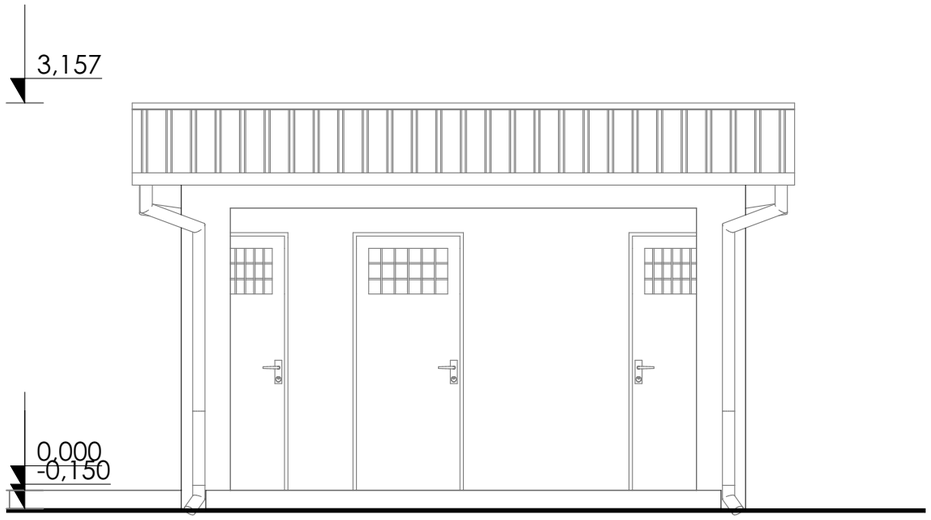



FACADE PRINCIPALE

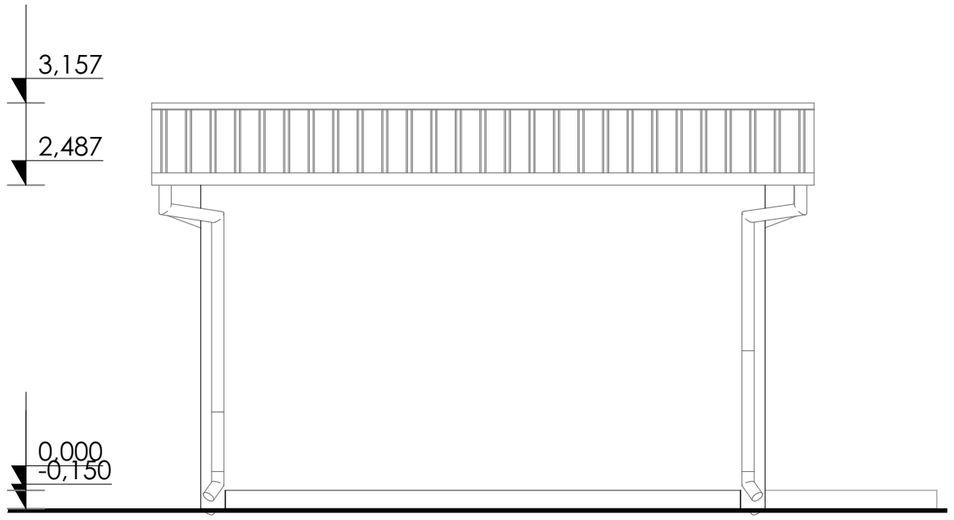


FACADE POSTERIEURE

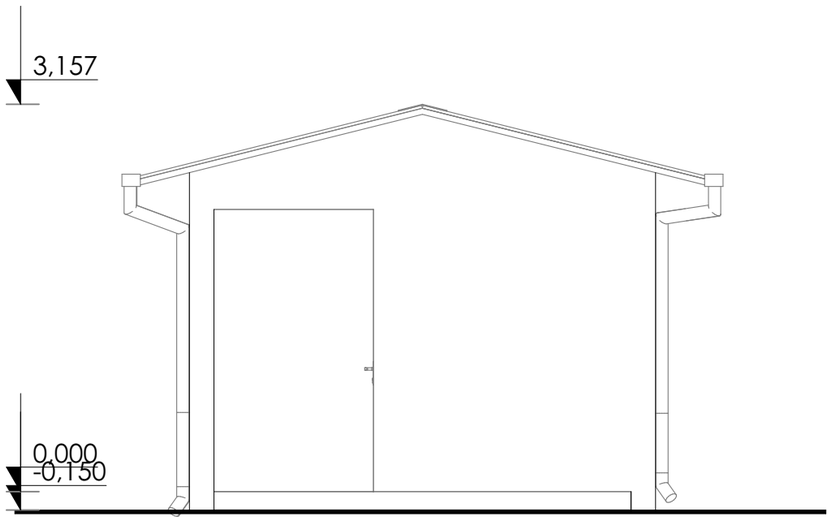


FACADE LATERALE GAUCHE

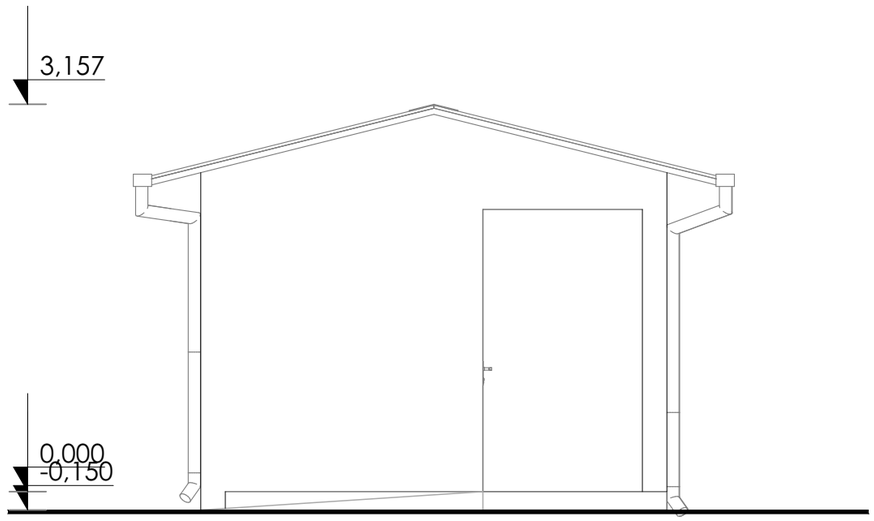


FACADE LATERALE DROITE

# DIRECTION PREFECTORALE DE L'ELEVAGE DE DUBREKA

FACADES




**PEFFAG**

**Projet d'Etablissement des Fondamentaux de la Filière Avicole en Guinée**

**COMPOSANTE 4**

**Maitre d'Ouvrage :**

MINISTERE DE L'ELEVAGE

**Maitre d'Ouvrage Délégué:**

**EXPERTISE FRANCE**

**Financement:**

**Agence Francaise de Developpement AFD**


**Maîtrise d'Oeuvre:**

**CAAT**


Cabinet d'Architecture et d'Assistance technique

*Adresse: NONGO, Ratoma, Conakry Guinée*
*E-mail: caatguinee.arch@gamil.com*
*Tel: (+224) 628 00 32 40 - 664 55 73 63*
*Site: www.caat-architecture.com*

| | |
|---|---|
| DATE DE MODIFICATION | 02/08/2026 |
| CONÇU PAR | Archi. Ibrahima Soumah |
| VERIFIE PAR | Archi. Paul Savoie |
| APPROUVE PAR | CAAT Architecture |
| SITE / BLOC | Toilette |
| SOURCE: Architecture | TITRE DU PLAN: |
| ECHELLE: 1:50 | FACADES |
| DATE DE CREATION: 14/11/2023 | |
| PHASE | APD |

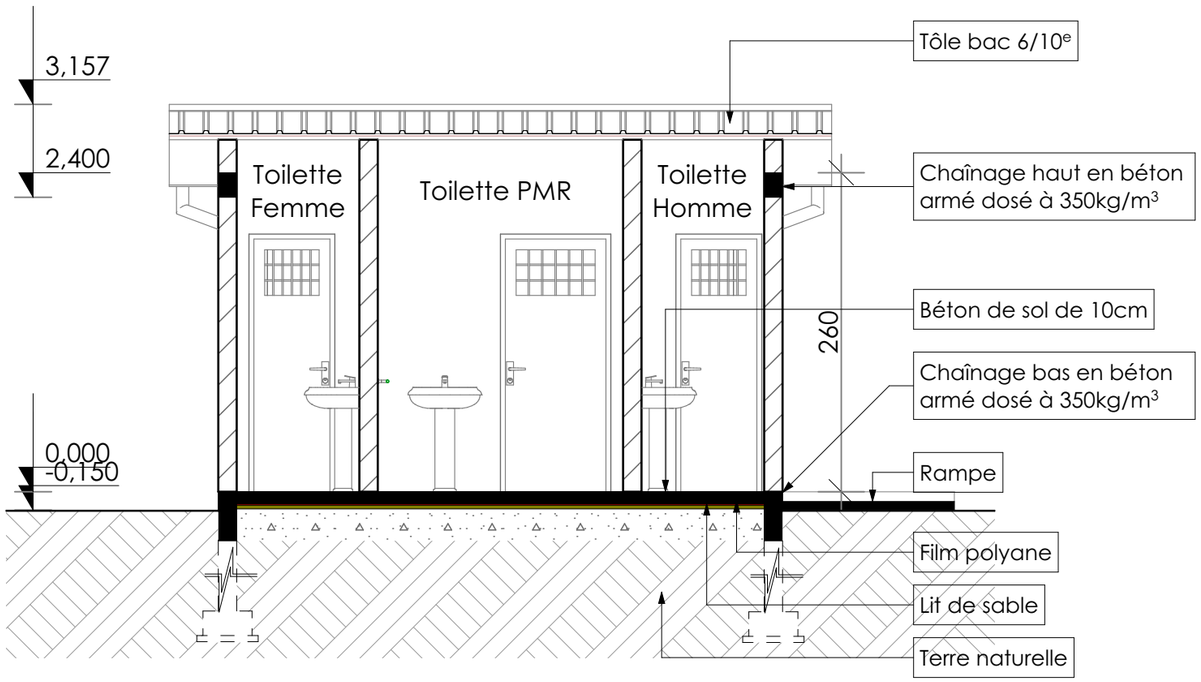


COUPE AA

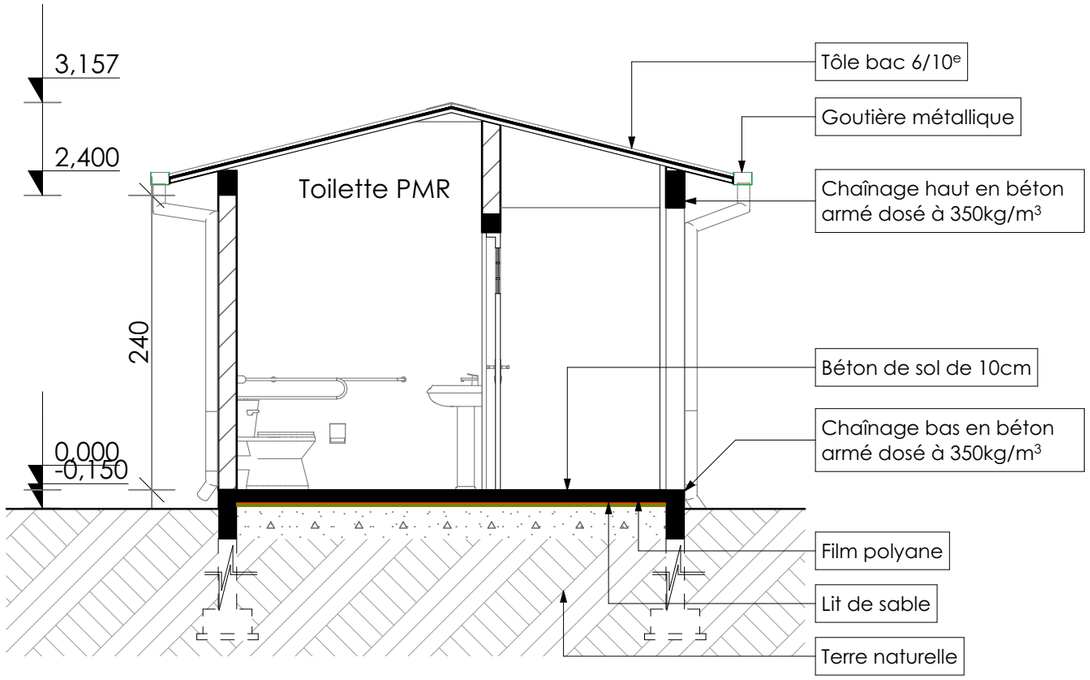


COUPE BB

# DIRECTION PREFECTORALE DE L'ELEVAGE DE DUBREKA

COUPES




**PEFFAG**

**Projet d'Etablissement des Fondamentaux de la Filière Avicole en Guinée**

**COMPOSANTE 4**

**Maitre d'Ouvrage :**

MINISTERE DE L'ELEVAGE

**Maitre d'Ouvrage Délégué:**

**EXPERTISE FRANCE**

**Financement:**

**Agence Francaise de Developpement AFD**


**Maîtrise d'Oeuvre:**

**CAAT**

Cabinet d'Architecture et d'Assistance technique

*Adresse: NONGO, Ratoma, Conakry Guinée*
*E-mail: caatguinee.arch@gamil.com*
*Tel: (+224) 628 00 32 40 - 664 55 73 63*
*Site: www.caat-architecture.com*

| | |
|---|---|
| DATE DE MODIFICATION | 02/08/2026 |
| CONÇU PAR | Archi. Ibrahima Soumah |
| VERIFIE PAR | Archi. Paul Savoie |
| APPROUVE PAR | CAAT Architecture |
| SITE / BLOC | Toilette |
| SOURCE: Architecture | TITRE DU PLAN: COUPES |
| ECHELLE: 1:50 | |
| DATE DE CREATION: 14/11/2023 | |
| PHASE | APD |

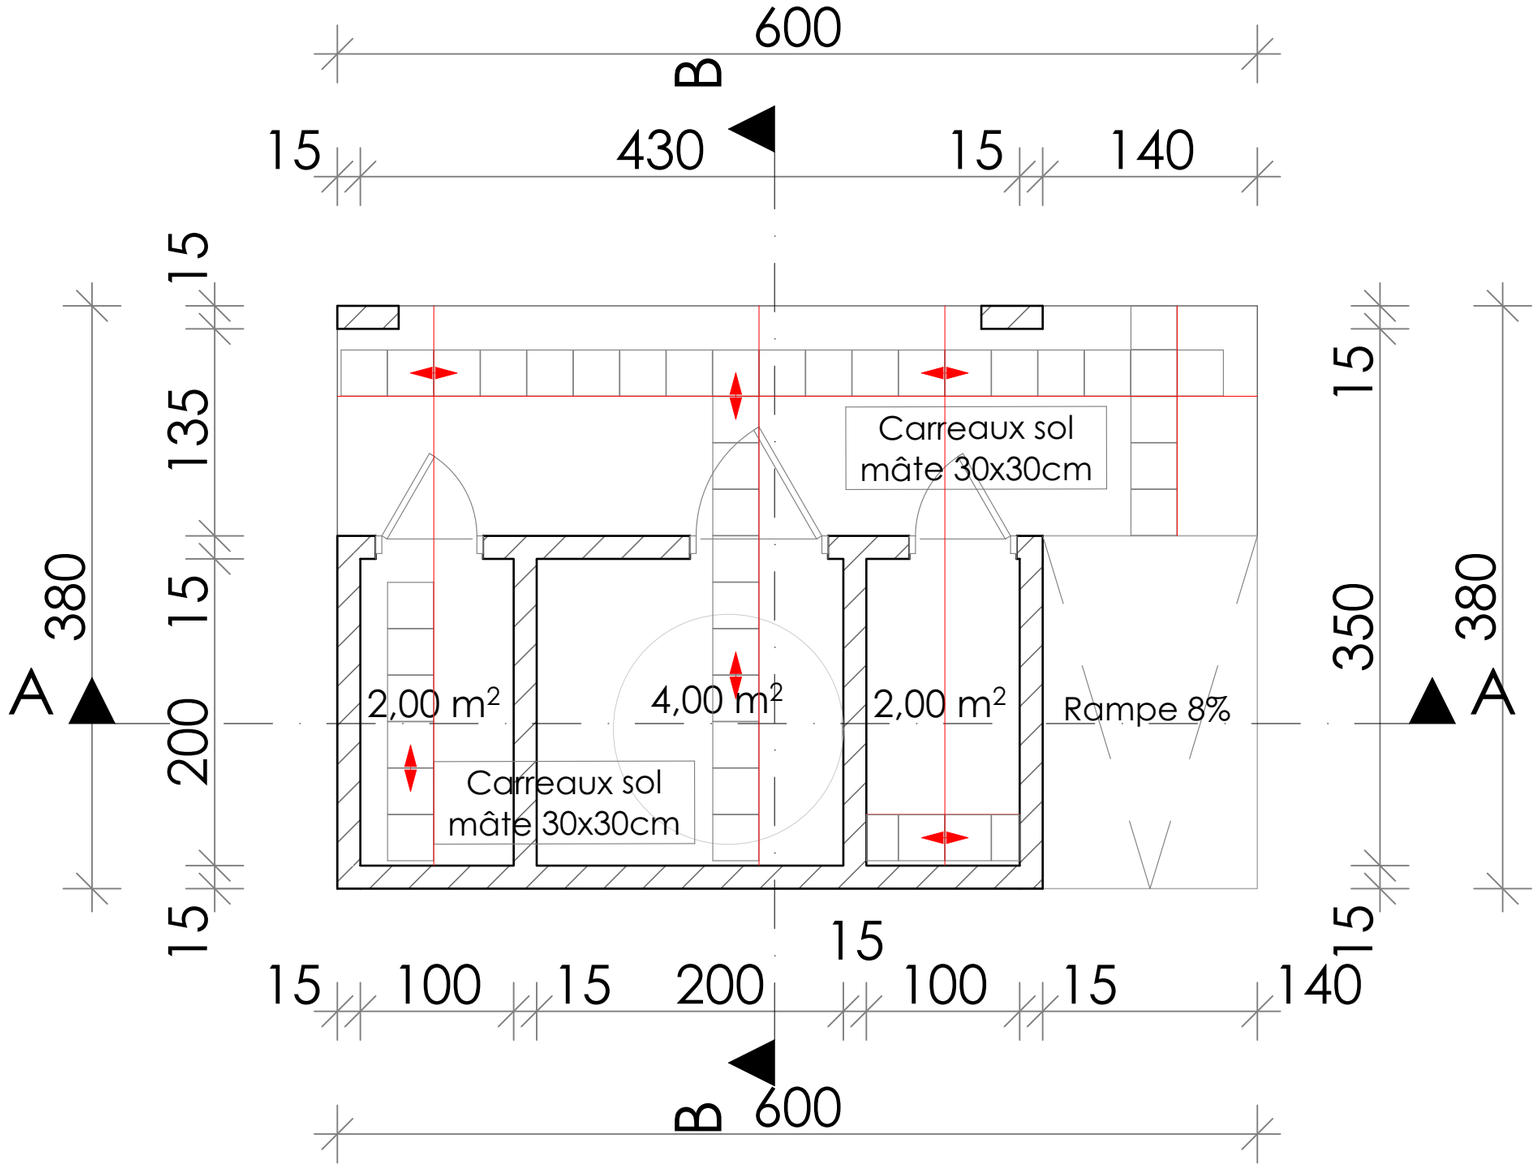


| LEGENDE | |
|---|---|
| ——— | Axe de distibution |
| ◄► | Point de départ ( sens de distribution ) |
| ☐ | Carreaux sol grès cerame mâte 60x60cm |
| ☐ | Carreaux sol mâte 30x30cm |

# DIRECTION PREFECTORALE DE L'ELEVAGE DE DUBREKA

## CALEPINAGE CARREAUX SOL




**PEFFAG**

**Projet d'Etablissement des Fondamentaux de la Filière Avicole en Guinée**

**COMPOSANTE 4**

**Maitre d'Ouvrage :**

MINISTERE DE L'ELEVAGE

**Maitre d'Ouvrage Délégué:**

**EXPERTISE FRANCE**

**Financement:**

**Agence Francaise de Developpement AFD**

**Maîtrise d'Oeuvre:**

**CAAT**

Cabinet d'Architecture et d'Assistance technique

*Adresse: NONGO, Ratoma, Conakry Guinée*
*E-mail: caatguinee.arch@gamil.com*
*Tel: (+224) 628 00 32 40 - 664 55 73 63*
*Site: www.caat-architecture.com*

| | |
|---|---|
| DATE DE MODIFICATION | 02/08/2026 |
| CONÇU PAR | Archi. Ibrahima Soumah |
| VERIFIE PAR | Archi. Paul Savoie |
| APPROUVE PAR | CAAT Architecture |
| SITE / BLOC | Toilette |
| SOURCE: Architecture | TITRE DU PLAN: CALEPINAGE CARREAUX SOL |
| ECHELLE: 1:40 | |
| DATE DE CREATION: 14/11/2023 | |
| PHASE | APD |

## PRINCIPE DE POSE DES CARREAUX MURAL:

Pour la pose des carreaux muraux dans une salle il est relativement facile en suivant les quelques étapes clé. Il faut veiller toute fois à bien préparer le support : le mur doit être parfaitement lisse. S'il y en a, des trous on les rebouche avec de l'enduit. Pour le renforcement de l'adhérence du support, le mur est poncé ou griffé sur toute la surface, notamment s'il s'agit d'un ancien carrelage. Pour la pose du carreaux mural, le besoin en matériel est le suivant : des carreaux muraux, évidemment, mais aussi de la colle à carrelage, une carrelette électrique, une spatule crantée, un peigne à colle, une truelle, un mètre, un niveau à bulles, des joints de carrelage, des croisillons, une éponge et un seau d'eau

Il est très important que les dalles de carrelage soient posées bien droites. Pour cela, on prend un niveau à bulle et on matérialise l'axe du mur et à partir de cet axe on trace une autre ligne perpendiculaire à 1m du sol c'est sur cette ligne que la première rangée va être posée. Ensuite, les autres suivront naturellement pour cela la vigilance est de mise lors de cette étape, car une mauvaise mesure de niveau au départ se verra encore plus en haut de votre mur.

Pour que ce soit plus joli, on commence par poser une dalle entière au milieu du mur. Ça nous évitera de nous retrouver avec une fine bande de carreaux tout en bout de mur.

Pour la pose on dépose la colle sur le dos de la dalle, à la truelle, puis peigné avec la spatule crantée, de sorte à créer des rainures dans la colle. Attention à ne pas en mettre trop, on risque de devoir sans cesse enlever le surplus.

Disposez votre carrelage directement sur le mur, avec les mains, en pressant uniformément mais pas trop fort. Si le carreau n'est pas droit, on tapote légèrement celui-ci avec un marteau en caoutchouc pour le redresser. Aux quatre coins de chaque carreau, on place des croisillons pour garder un espace suffisant pour le jointement, et pour tous les poser droit !


Pour réaliser des coupes bien droites, sans risque de casse, on utilise une carrelette. Il faut tout d'abord tracer un trait de découpe au crayon à papier sur le carreau pour qu'il soit aux dimensions souhaitées. Placez ensuite la dalle au bout de la carrelette.

Dans le cas d'une découpe complexe, comme par exemple une prise tombant au milieu d'un carrelage, il sera réalisé à la main avec un coupe-carreau électrique. Une fois que tout est posé, on ôte tous les croisillons et on laisse sécher le travail au moins 12 heures avant de penser aux joints.


Pour faire les joints on applique à la spatule le mortier de joint dans les interstices entre les carreaux, on nettoie les carreaux avec une éponge humide pour enlever le surplus de joint. Ne pas trop tardé car le produit sèche très vite ! Une fois que tous les murs sont jointés, on laisse sécher pendant 24 heures voir 48 heures avant d'utiliser la salle.



Carreau de revêtement mural vitrifié 20 x 40 cm

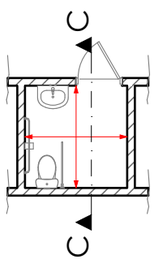


Vue en pan

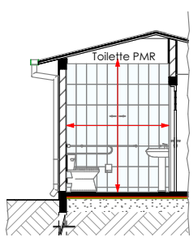


Coupe

## PRINCIPE DE POSE DES CARREAUX SOL :

Avant de commencer à poser du carrelage, on vérifie que le support est parfaitement préparé. Il doit être solide, sain, propre, et sec pour une pose de carrelage parfaite !

Pour avoir un dessin bien régulier au sol on procède aux traçages d'axes de pose qui assureront l'alignement des carreaux. En général, on trace deux axes perpendiculaires et la pose est commencée au croisement de ces deux axes.

On commence par matérialiser l'axe de la circulation qu'on projette jusqu'au niveau des portes des salles ou une ligne perpendiculaire va être matérialisée on pose les dalles de part et d'autre de l'axe, comme ça en entrant dans la pièce on ne verra que des dalles entières.

On trace un second axe de pose, perpendiculaire à l'axe de la porte, à une distance de la porte correspondant à un nombre entier de carreaux.

Pour définir avec précision la position du second axe, poser le carrelage à blanc en n'oubliant pas les croisillons (mais si rappelez-vous, les « intercalaires » de l'épaisseur des joints)

Avant toute pose, on mélange les paquets de carrelage pour pallier aux éventuelles différences de teintes, il faut bien évidemment préparez aussi le mortier colle en malaxant la poudre et l'eau selon les préconisations du fabricant.

Pour l'encollage, on étale le mortier-colle avec la truelle au ras du tracé sur une largeur légèrement supérieure à celle de la rangée des carreaux et comprenant 5 ou 6 carreaux. Utilisez une spatule dentée pour strier la couche de colle pour lui donner son épaisseur finale.

On place le premier carreau à l'intersection des axes et veille à ce sa soit bien 'aligner sur les deux traits. Son positionnement conditionne toute la suite. Tapotez avec le maillet en caoutchouc pour le fixer dans la colle.

On répartis ensuite les croisillons à chaque angle du carreau pour anticiper l'espace du joint de carrelage, et poser le deuxième carreau de la même manière, avant le troisième…

On procède ainsi jusqu'à couvrir toute la rangée de carreaux entier en contrôlant à la règle de maçon l'alignement d'ensemble.

Pour les rangées suivantes, dès que la première rangée est placée, le travail devient plus simple et on peut en coller plus de surface.

Pour obtenir un carrelage bien aligné, le joint de carreau doit être régulier. Ce qui se fera sans souci grâce aux croisillons en plastique qui sont placés systématiquement aux coins des carreaux. Ils sont ôtés juste avant que la colle n'ait totalement séché.

Après 24H de séchage, on préparer le mortier de joint. Le produit bien crémeux est posé sur 4 à 5 mètres carrés de surface puis étaler sans attendre avec la raclette en caoutchouc. Elle est passée en diagonale par rapport aux lignes des joints pour éviter de creuser et de bien récupérer le surplus sur les carreaux. L'opération est répétée jusqu'au finish!

Après les 15 à 20 minutes qui suivent on frotte de manière rotative avec des chiffons secs pour enlever la pellicule blanche sur les carreaux. 45 minutes après, on lisse les joints avec une éponge humide.

Après un séchage de 48 heures on peut emménager la pièce!

Il est a noter que cette methode de carrelage sera utilisée pour le carrelage de l'ensemble des Bâtiments du site.

Les carreaux sol en Grès Cèrame Mâte 60 x 60 seront mise en oeuvre dans toutes les salles, circulations intérieure; exeptés les salles d'eaux, Escaliers, circulations extérieure qui seront en Carreaux sol mâte 30 x 30 .



Revêtement sol carreau grés cérame mâte 60 x 60 cm



Revêtement sol mâte 30 x 30 cm

# DIRECTION PREFECTORALE DE L'ELEVAGE DE DUBREKA

## DETAILS ET PRINCIPES DE POSE CARREAUX SOL ET MURAL




**PEFFAG**

**Projet d'Etablissement des Fondamentaux de la Filière Avicole en Guinée**

**COMPOSANTE 4**

**Maitre d'Ouvrage :**

MINISTERE DE L'ELEVAGE

**Maitre d'Ouvrage Délégué:**

**EXPERTISE FRANCE**

**Financement:**

**Agence Francaise de Developpement AFD**


**Maîtrise d'Oeuvre:**

**CAAT**

Cabinet d'Architecture et d'Assistance technique

*Adresse: NONGO, Ratoma, Conakry Guinée*
*E-mail: caatguinee.arch@gamil.com*
*Tel: (+224) 628 00 32 40 - 664 55 73 63*
*Site: www.caat-architecture.com*

| | |
|---|---|
| DATE DE MODIFICATION | 02/08/2026 |
| CONÇU PAR | Archi. Ibrahima Soumah |
| VERIFIE PAR | Archi. Paul Savoie |
| APPROUVE PAR | CAAT Architecture |
| SITE / BLOC | Toilette |
| SOURCE: Architecture | TITRE DU PLAN: DETAILS ET PRINCIPES DE POSE CARREAUX SOL ET MURAL |
| ECHELLE: 1:120 | |
| DATE DE CREATION: 14/11/2023 | |
| PHASE | APD |

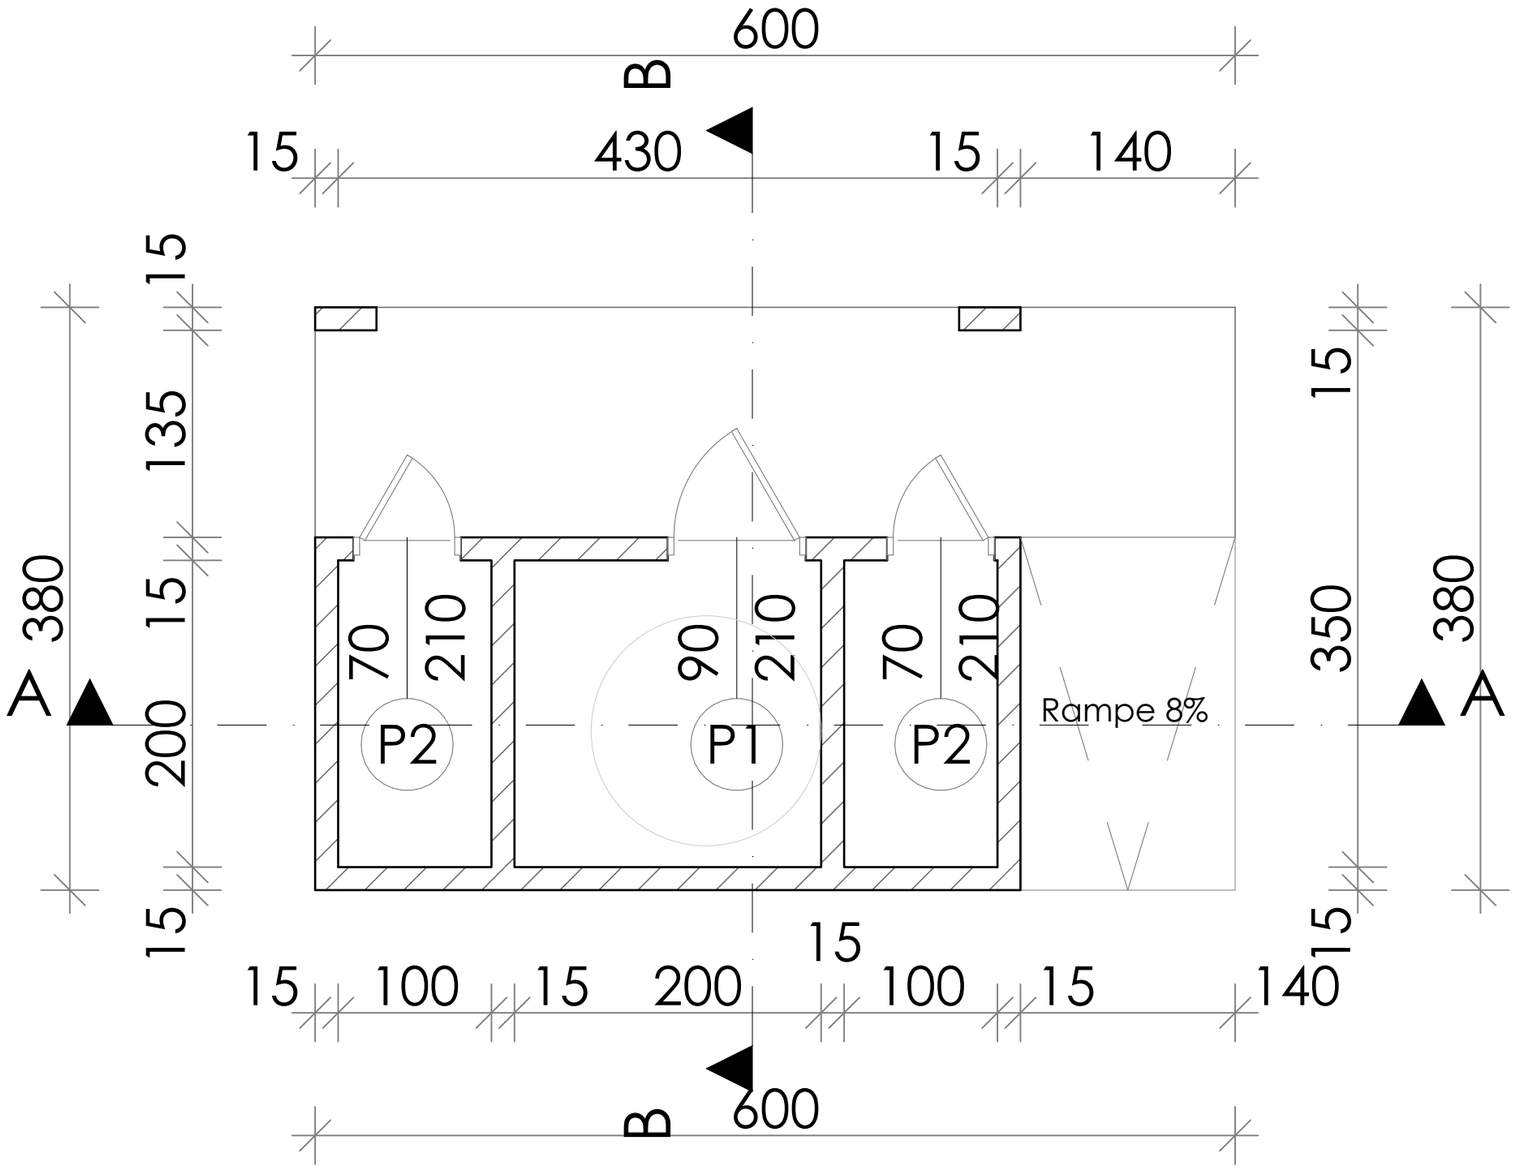


DIRECTION PREFECTORALE DE L'ELEVAGE DE DUBREKA

PLAN DE MENUISERIE




**PEFFAG**

**Projet d'Etablissement des Fondamentaux de la Filière Avicole en Guinée**

**COMPOSANTE 4**

**Maitre d'Ouvrage :**

MINISTERE DE L'ELEVAGE

**Maitre d'Ouvrage Délégué:**

**EXPERTISE FRANCE**

**Financement:**

**Agence Francaise de Developpement AFD**

**Maîtrise d'Oeuvre:**





**CAAT**

Cabinet d'Architecture et d'Assistance technique

*Adresse: NONGO, Ratoma, Conakry Guinée*
*E-mail: caatguinee.arch@gamil.com*
*Tel: (+224) 628 00 32 40 - 664 55 73 63*
*Site: www.caat-architecture.com*

| | |
|---|---|
| DATE DE MODIFICATION | 02/08/2026 |
| CONÇU PAR | Archi. Ibrahima Soumah |
| VERIFIE PAR | Archi. Paul Savoie |
| APPROUVE PAR | CAAT Architecture |
| SITE / BLOC | Toilette |
| SOURCE: Architecture | TITRE DU PLAN: |
| ECHELLE: 1:40 | PLAN DE MENUISERIE |
| DATE DE CREATION: 14/11/2023 | |
| PHASE | APD |

# DETAIL MENUISERIES PORTES
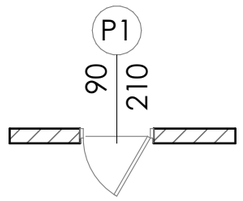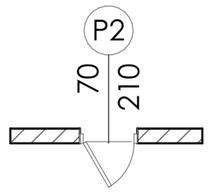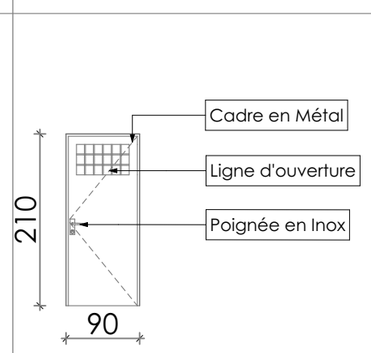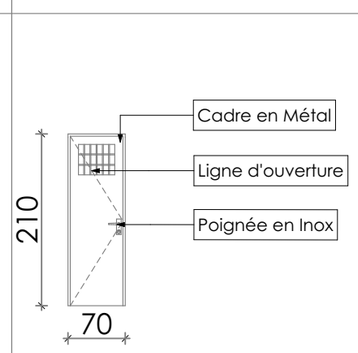
| DESIGNATION | **P1:** Porte métallique avec imposte grillagée intégrée | **P2:** Porte métallique avec imposte grillagée intégrée |
|---|---|---|
| **PLAN** |  |  |
| **ELEVATION** |  |  |
| **EMPLACEMENT** | Toilette PMR | Toilette Homme, Toilette Femme |
| **QUANTITE** | **01** | **02** |
| **BÂTIMENT** | **DIRECTION PREFECTORALE (ELEVAGE)** | |

DIRECTION PREFECTORALE DE L'ELEVAGE DE DUBREKA

DETAIL MENUISERIE




**PEFFAG**

**Projet d'Etablissement des Fondamentaux de la Filière Avicole en Guinée**

**COMPOSANTE 4**

**Maitre d'Ouvrage :**

MINISTERE DE L'ELEVAGE

**Maitre d'Ouvrage Délégué:**

**EXPERTISE FRANCE**

**Financement:**

**Agence Francaise de Developpement AFD**

**Maîtrise d'Oeuvre:**

**CAAT**


Cabinet d'Architecture et d'Assistance technique

*Adresse: NONGO, Ratoma, Conakry Guinée*
*E-mail: caatguinee.arch@gamil.com*
*Tel: (+224) 628 00 32 40 - 664 55 73 63*
*Site: www.caat-architecture.com*


| | |
|---|---|
| DATE DE MODIFICATION | 02/08/2026 |
| CONÇU PAR | Archi. Ibrahima Soumah |
| VERIFIE PAR | Archi. Paul Savoie |
| APPROUVE PAR | CAAT Architecture |
| SITE / BLOC | Toilette |
| SOURCE: Architecture | TITRE DU PLAN: |
| ECHELLE: 1:75 | DETAIL MENUISERIE |
| DATE DE CREATION: 14/11/2023 | |
| PHASE | APD |

# DEPÔT DECHET ET GUERITE

## DEPÔT DECHET

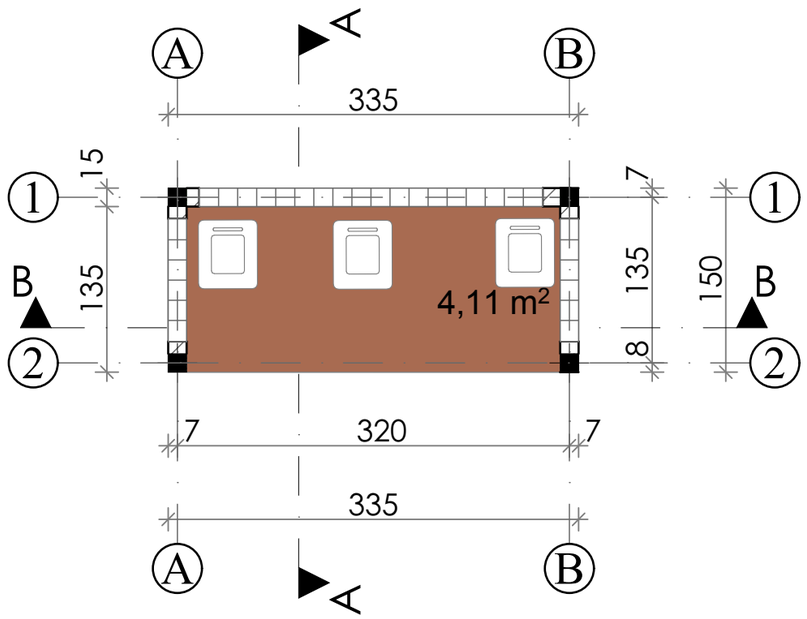


## GUERITE

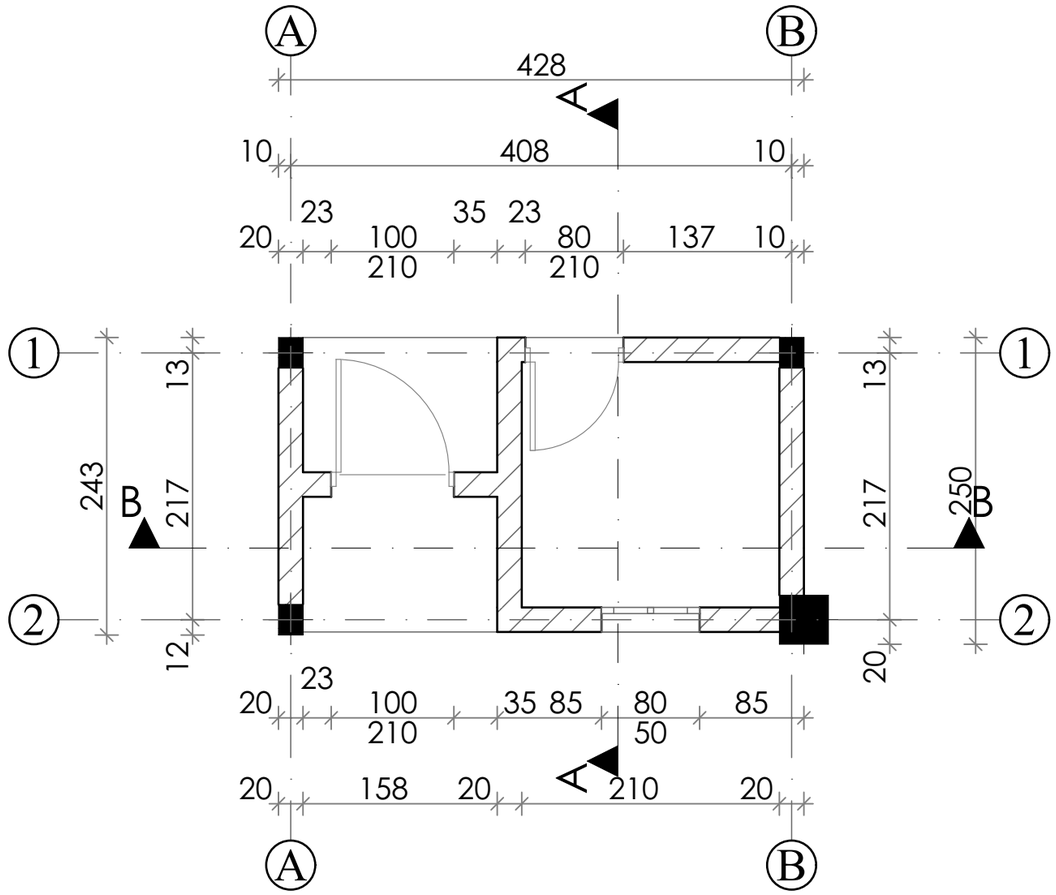


DIRECTION PREFECTORALE DE L'ELEVAGE DE DUBREKA

VUE EN PLAN




**PEFFAG**

**Projet d'Etablissement des Fondamentaux de la Filière Avicole en Guinée**

**COMPOSANTE 4**

**Maitre d'Ouvrage :**

MINISTERE DE L'ELEVAGE

**Maitre d'Ouvrage Délégué:**

**EXPERTISE FRANCE**

**Financement:**

**Agence Francaise de Developpement AFD**

**Maîtrise d'Oeuvre:**



**CAAT**

Cabinet d'Architecture et d'Assistance technique


*Adresse: NONGO, Ratoma, Conakry Guinée*
*E-mail: caatguinee.arch@gamil.com*
*Tel: (+224) 628 00 32 40 - 664 55 73 63*
*Site: www.caat-architecture.com*


| | |
|---|---|
| DATE DE MODIFICATION | 02/08/2026 |
| CONÇU PAR | Archi. Ibrahima Soumah |
| VERIFIE PAR | Archi. Paul Savoie |
| APPROUVE PAR | CAAT Architecture |
| SITE / BLOC | Depôt dechet et Guérite |
| SOURCE: Architecture | TITRE DU PLAN: |
| ECHELLE: 1:50 | VUE EN PLAN |
| DATE DE CREATION: 14/11/2023 | |
| PHASE | APD |


# DEPÔT DECHET

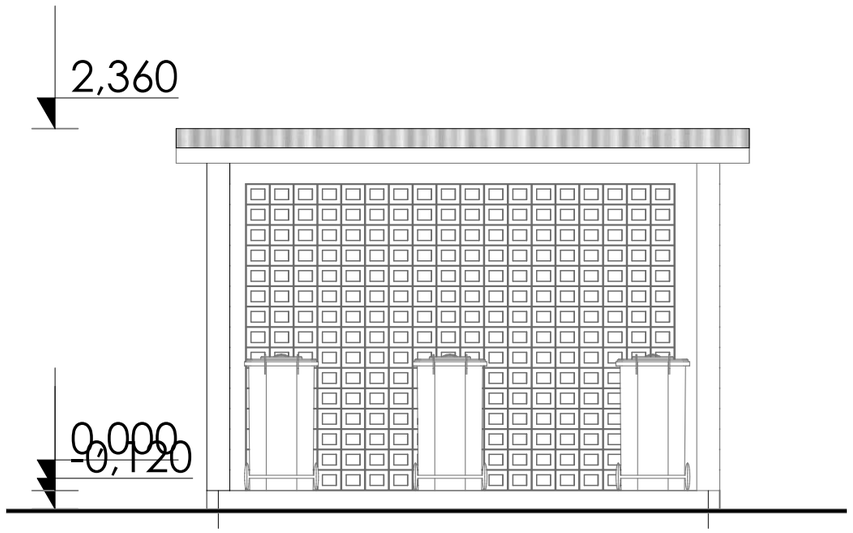



FACADE PRINCIPALE

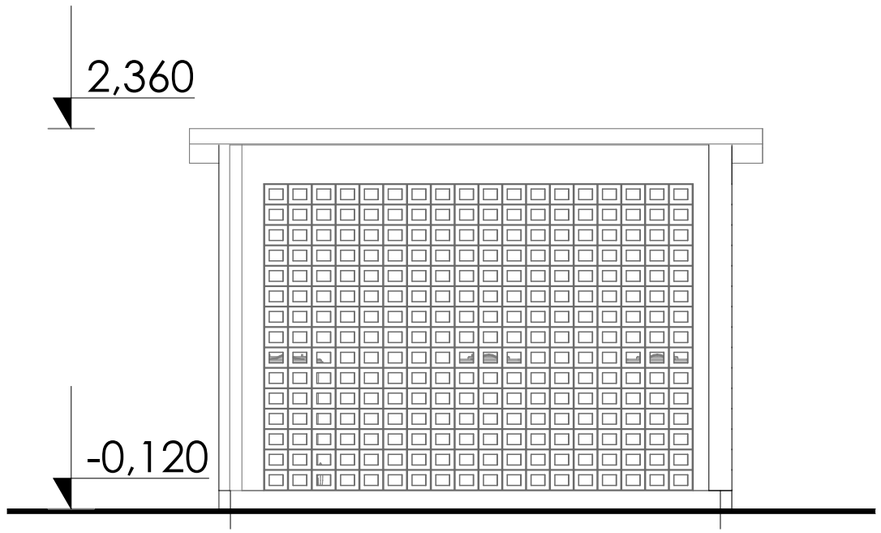


FACADE POSTERIEURE

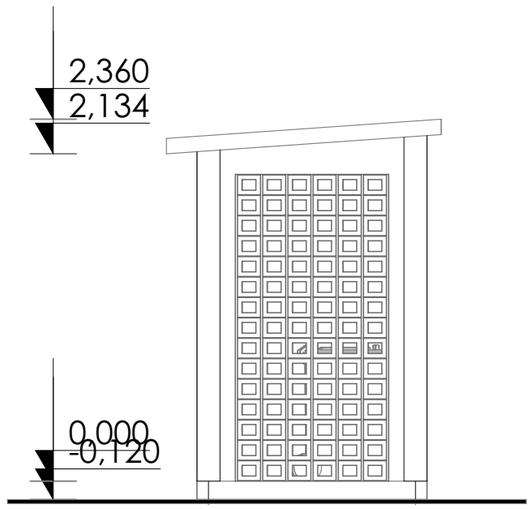


FACADE LATERALE GAUCHE

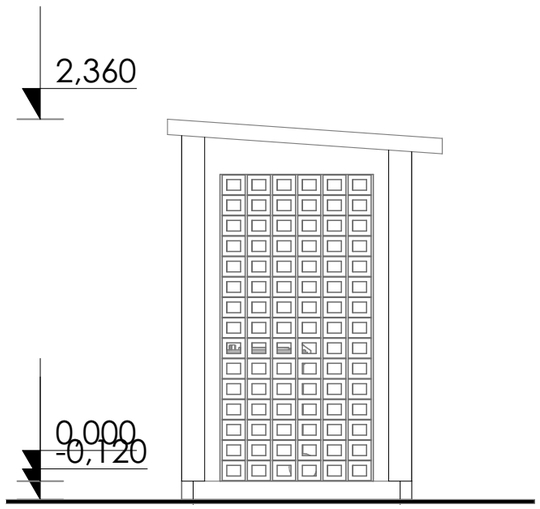


FACADE LATERALE DROITE

DIRECTION PREFECTORALE DE L'ELEVAGE DE DUBREKA

FACADES (DEPÔT DECHET)




**PEFFAG**

**Projet d'Etablissement des Fondamentaux de la Filière Avicole en Guinée**

**COMPOSANTE 4**

**Maitre d'Ouvrage :**

MINISTERE DE L'ELEVAGE

**Maitre d'Ouvrage Délégué:**

**EXPERTISE FRANCE**

**Financement:**

**Agence Francaise de Developpement AFD**

**Maîtrise d'Oeuvre:**


**CAAT**

Cabinet d'Architecture et d'Assistance technique


*Adresse: NONGO, Ratoma, Conakry Guinée*
*E-mail: caatguinee.arch@gamil.com*
*Tel: (+224) 628 00 32 40 - 664 55 73 63*
*Site: www.caat-architecture.com*

| | |
|---|---|
| DATE DE MODIFICATION | 02/08/2026 |
| CONÇU PAR | Archi. Ibrahima Soumah |
| VERIFIE PAR | Archi. Paul Savoie |
| APPROUVE PAR | CAAT Architecture |
| SITE / BLOC | Depôt dechet et Guérite |
| SOURCE: Architecture | TITRE DU PLAN: |
| ECHELLE: 1:40 | FACADES (DEPÔT DECHET) |
| DATE DE CREATION: 14/11/2023 | |
| PHASE | APD |

# DEPÔT DECHET

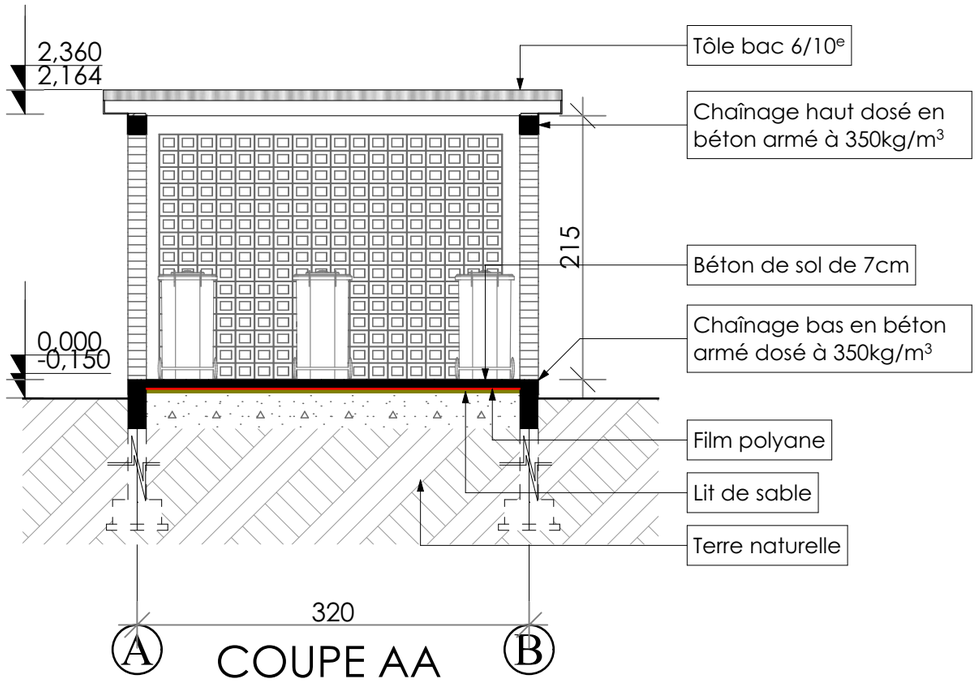


COUPE AA

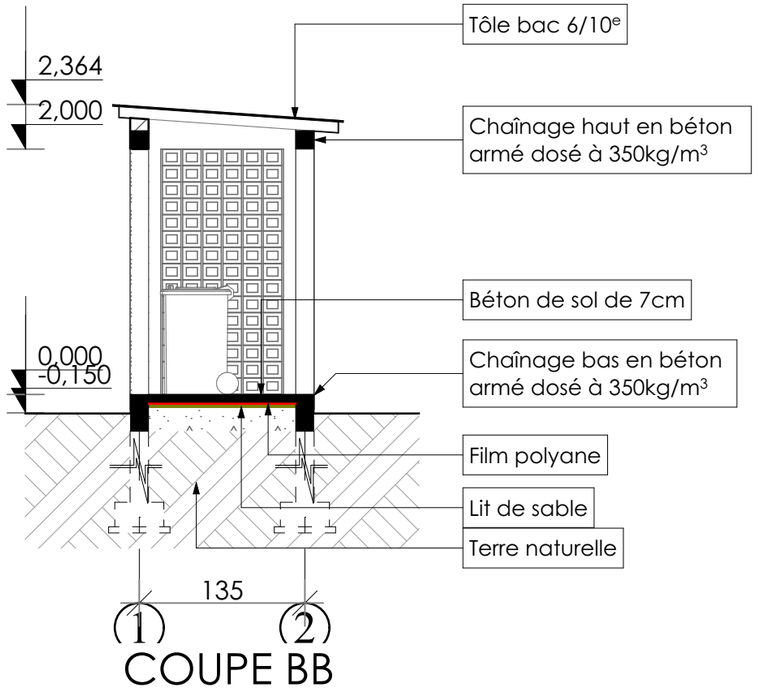


COUPE BB

## DIRECTION PREFECTORALE DE L'ELEVAGE DE DUBREKA

COUPES (DEPÔT DECHET)




**PEFFAG**

**Projet d'Etablissement des Fondamentaux de la Filière Avicole en Guinée**

**COMPOSANTE 4**

**Maitre d'Ouvrage :**

MINISTERE DE L'ELEVAGE

**Maitre d'Ouvrage Délégué:**

**EXPERTISE FRANCE**

**Financement:**

**Agence Francaise de Developpement AFD**

**Maîtrise d'Oeuvre:**


**CAAT**

Cabinet d'Architecture et d'Assistance technique


*Adresse: NONGO, Ratoma, Conakry Guinée*
*E-mail: caatguinee.arch@gamil.com*
*Tel: (+224) 628 00 32 40 - 664 55 73 63*
*Site: www.caat-architecture.com*

| | |
|---|---|
| DATE DE MODIFICATION | 02/08/2026 |
| CONÇU PAR | Archi. Ibrahima Soumah |
| VERIFIE PAR | Archi. Paul Savoie |
| APPROUVE PAR | CAAT Architecture |
| SITE / BLOC | Depôt dechet et Guérite |
| SOURCE: Architecture | TITRE DU PLAN: |
| ECHELLE: 1:50 | COUPES (DEPÔT DECHET) |
| DATE DE CREATION: 14/11/2023 | |
| PHASE | APD |


# GUERITE

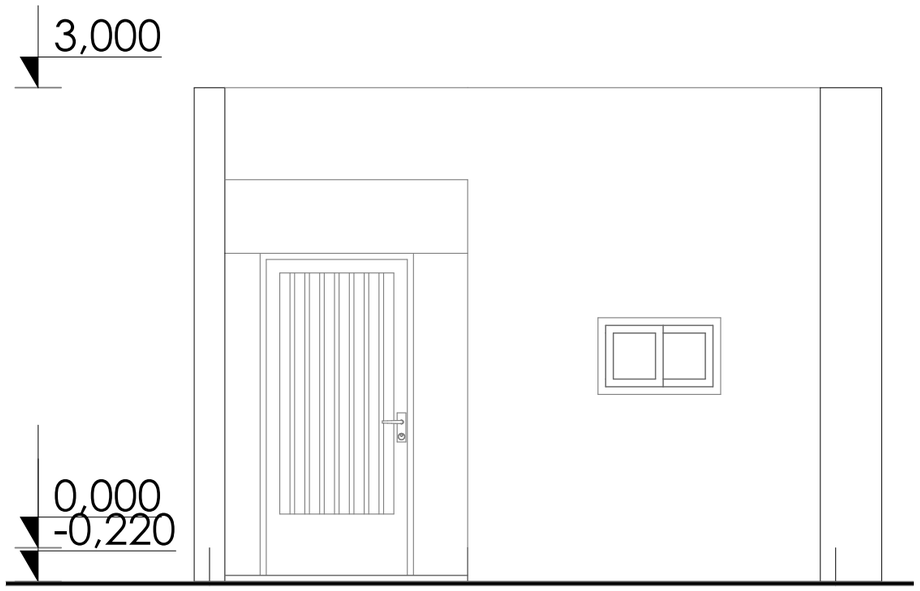



FACADE PRINCIPALE

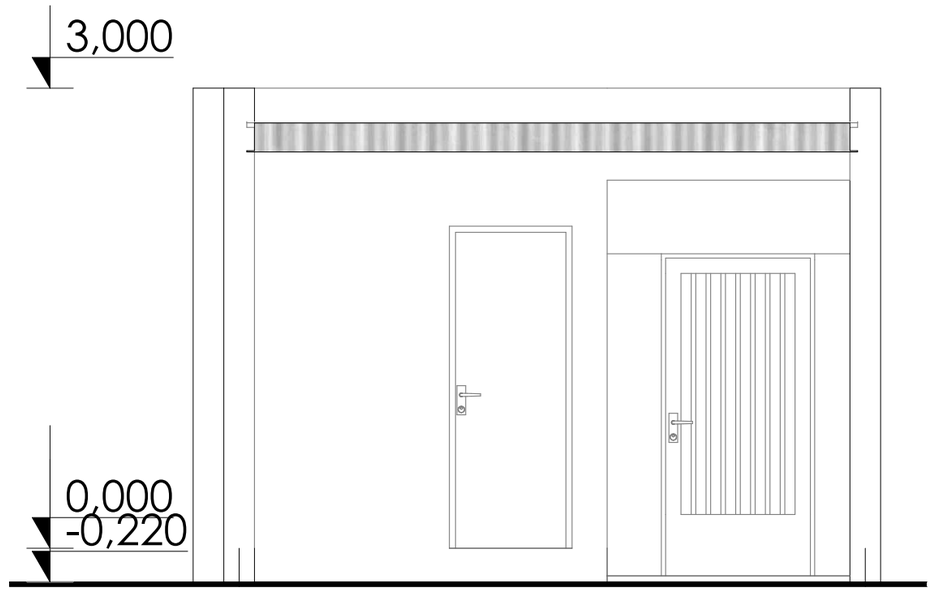


FACADE POSTERIEURE

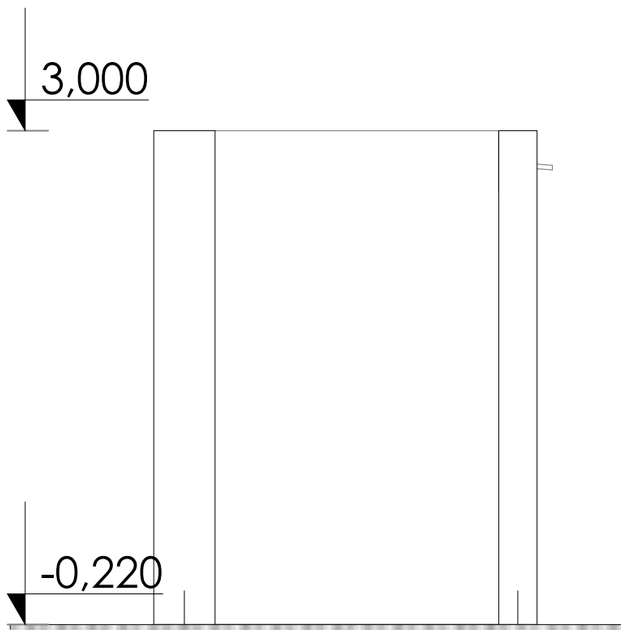


FACADE LATERALE GAUCHE

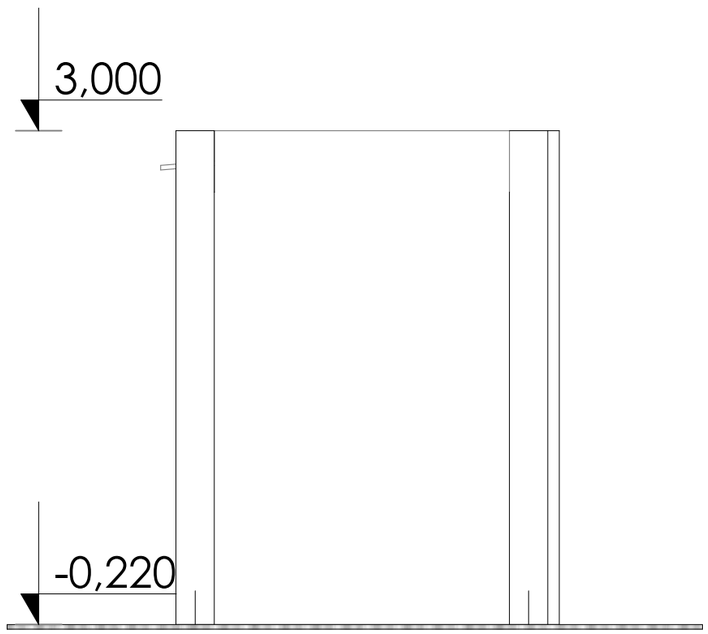


FACADE LATERALE DROITE

DIRECTION PREFECTORALE DE L'ELEVAGE DE DUBREKA

FACADES (GUERITE)




**PEFFAG**

**Projet d'Etablissement des Fondamentaux de la Filière Avicole en Guinée**

**COMPOSANTE 4**

**Maitre d'Ouvrage :**

MINISTERE DE L'ELEVAGE

**Maitre d'Ouvrage Délégué:**

**EXPERTISE FRANCE**

**Financement:**

**Agence Francaise de Developpement AFD**


**Maîtrise d'Oeuvre:**

**CAAT**


Cabinet d'Architecture et d'Assistance technique

*Adresse: NONGO, Ratoma, Conakry Guinée*
*E-mail: caatguinee.arch@gamil.com*
*Tel: (+224) 628 00 32 40 - 664 55 73 63*
*Site: www.caat-architecture.com*

| | |
|---|---|
| DATE DE MODIFICATION | 02/08/2026 |
| CONÇU PAR | Archi. Ibrahima Soumah |
| VERIFIE PAR | Archi. Paul Savoie |
| APPROUVE PAR | CAAT Architecture |
| SITE / BLOC | Depôt dechet et Guérite |
| SOURCE: Architecture | TITRE DU PLAN: |
| ECHELLE: 1:40 | FACADES (GUERITE) |
| DATE DE CREATION: 14/11/2023 | |
| PHASE | APD |

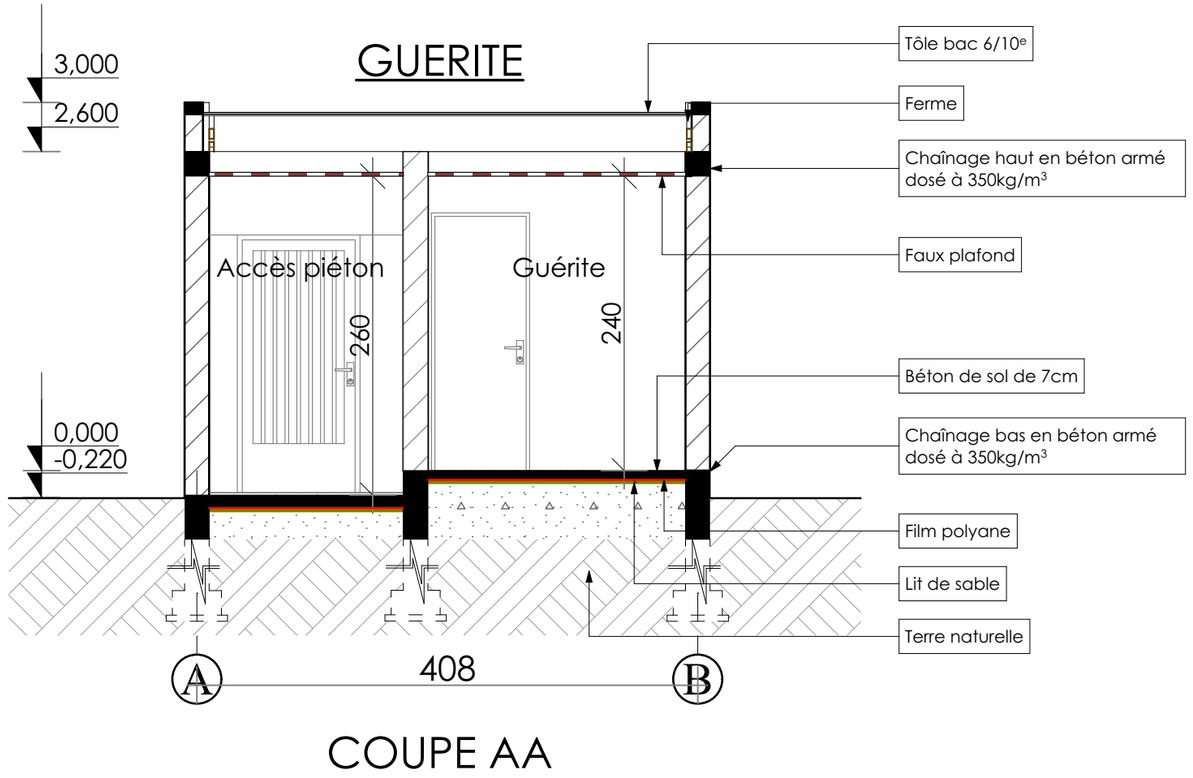


COUPE AA

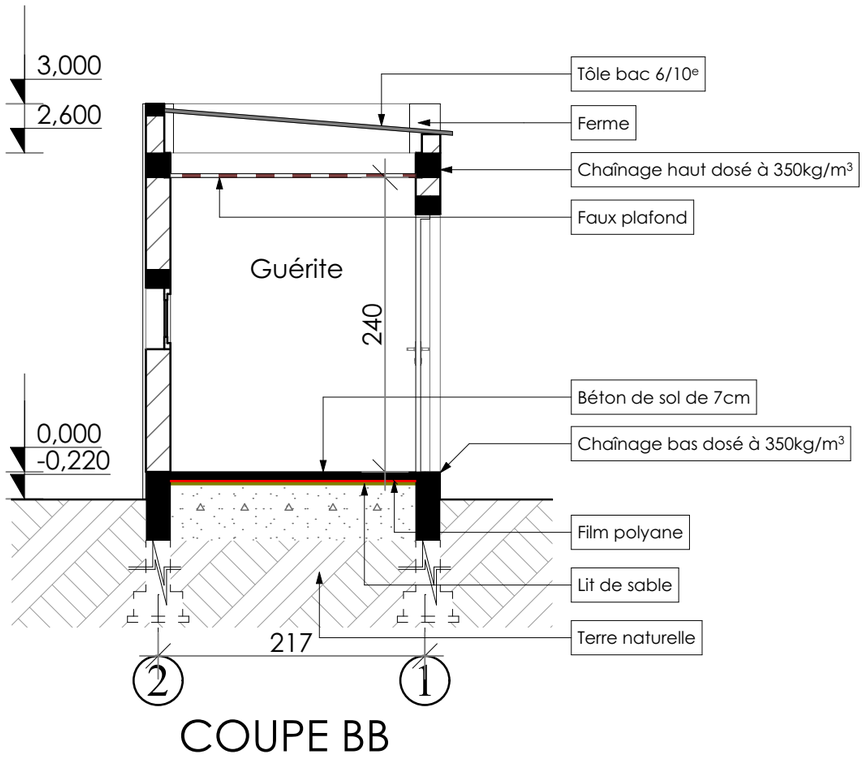


COUPE BB

# DIRECTION PREFECTORALE DE L'ELEVAGE DE DUBREKA

COUPES (GUERITE)




**PEFFAG**

**Projet d'Etablissement des Fondamentaux de la Filière Avicole en Guinée**

**COMPOSANTE 4**

**Maitre d'Ouvrage :**

MINISTERE DE L'ELEVAGE

**Maitre d'Ouvrage Délégué:**

**EXPERTISE FRANCE**

**Financement:**

**Agence Francaise de Developpement AFD**


**Maîtrise d'Oeuvre:**

**CAAT**

Cabinet d'Architecture et d'Assistance technique

*Adresse: NONGO, Ratoma, Conakry Guinée*
*E-mail: caatguinee.arch@gamil.com*
*Tel: (+224) 628 00 32 40 - 664 55 73 63*
*Site: www.caat-architecture.com*

| | |
|---|---|
| DATE DE MODIFICATION | 02/08/2026 |
| CONÇU PAR | Archi. Ibrahima Soumah |
| VERIFIE PAR | Archi. Paul Savoie |
| APPROUVE PAR | CAAT Architecture |
| SITE / BLOC | Depôt dechet et Guérite |
| SOURCE: Architecture | TITRE DU PLAN: |
| ECHELLE: 1:50 | COUPES (GUERITE) |
| DATE DE CREATION: 14/11/2023 | |
| PHASE | APD |

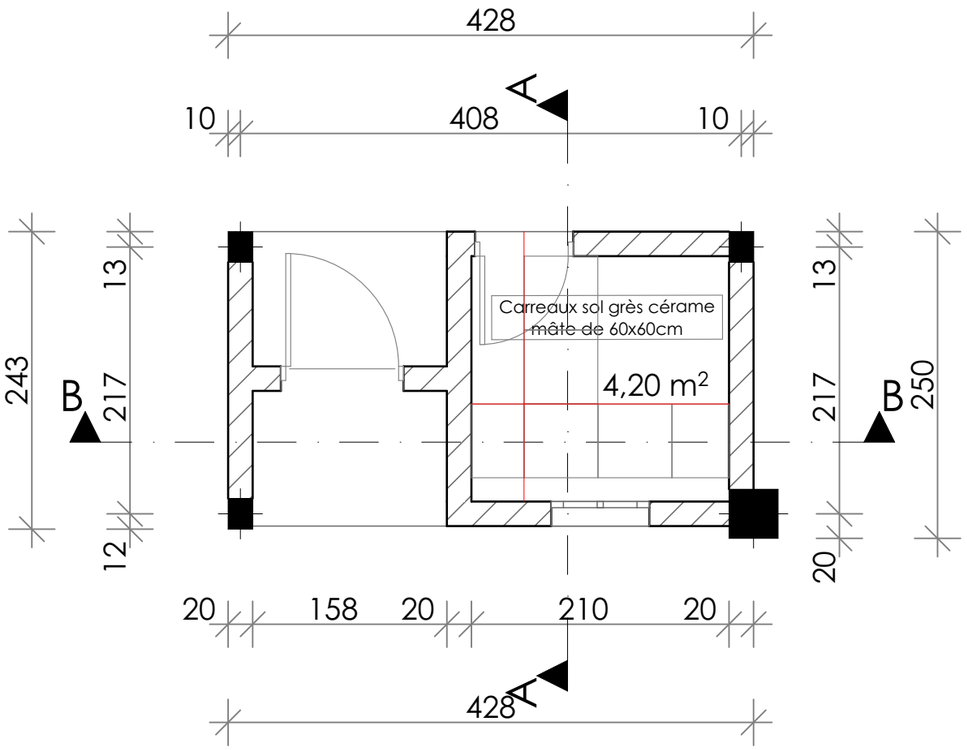



| LEGENDE | |
|---|---|
| ——— | Axe de distibution |
| ◄► | Point de départ ( sens de distribution ) |
| ☐ | Carreaux sol grès cerame mâte 60x60cm |
| ☐ | Carreaux sol mâte 30x30cm |

## PRINCIPE DE POSE DES CARREAUX SOL :

Avant de commencer à poser du carrelage, on vérifie que le support est parfaitement préparé. Il doit être solide, sain, propre, et sec pour une pose de carrelage parfaite !
Pour avoir un dessin bien régulier au sol on procède aux traçages d'axes de pose qui assureront l'alignement des carreaux. En général, on trace deux axes perpendiculaires et la pose est commencée au croisement de ces deux axes.
On commence par matérialiser l'axe de la circulation qu'on projette jusqu'au niveau des portes des salles ou une ligne perpendiculaire va être matérialisée on pose les dalles de part et d'autre de l'axe, comme ça en entrant dans la pièce on ne verra que des dalles entières.
On trace un second axe de pose, perpendiculaire à l'axe de la porte, à une distance de la porte correspondant à un nombre entier de carreaux.
Pour définir avec précision la position du second axe, poser le carrelage à blanc en n'oubliant pas les croisillons (mais si rappelez-vous, les « intercalaires » de l'épaisseur des joints)
Avant toute pose, on mélange les paquets de carrelage pour pallier aux éventuelles différences de teintes, il faut bien évidemment préparez aussi le mortier colle en malaxant la poudre et l'eau selon les préconisations du fabricant.
Pour l'encollage, on étale le mortier-colle avec la truelle au ras du tracé sur une largeur légèrement supérieure à celle de la rangée des carreaux et comprenant 5 ou 6 carreaux. Utilisez une spatule dentée pour strier la couche de colle pour lui donner son épaisseur finale.
On place le premier carreau à l'intersection des axes et veille à ce sa soit bien 'aligner sur les deux traits. Son positionnement conditionne toute la suite. Tapotez avec le maillet en caoutchouc pour le fixer dans la colle.
On répartis ensuite les croisillons à chaque angle du carreau pour anticiper l'espace du joint de carrelage, et poser le deuxième carreau de la même manière, avant le troisième…
On procède ainsi jusqu'à couvrir toute la rangée de carreaux entier en contrôlant à la règle de maçon l'alignement d'ensemble.
Pour les rangées suivantes, dès que la première rangée est placée, le travail devient plus simple et on peut en coller plus de surface.
Pour obtenir un carrelage bien aligné, le joint de carreau doit être régulier. Ce qui se fera sans souci grâce aux croisillons en plastique qui sont placés systématiquement aux coins des carreaux. Ils sont ôtés juste avant que la colle n'ait totalement séché.
Après 24H de séchage, on préparer le mortier de joint. Le produit bien crémeux est posé sur 4 à 5 mètres carrés de surface puis étaler sans attendre avec la raclette en caoutchouc. Elle est passée en diagonale par rapport aux lignes des joints pour éviter de creuser et de bien récupérer le surplus sur les carreaux. L'opération est répétée jusqu'au finish!
Après les 15 à 20 minutes qui suivent on frotte de manière rotative avec des chiffons secs pour enlever la pellicule blanche sur les carreaux. 45 minutes après, on lisse les joints avec une éponge humide.
Après un séchage de 48 heures on peut emménager la pièce!
Il est a noter que cette methode de carrelage sera utilisée pour le carrelage de l'ensemble des Bâtiments du site.
Les carreaux sol en Grès Cèrame Mâte 60 x 60 seront mise en oeuvre dans toutes les salles, circulations intérieure; exeptés les salles d'eaux, Escaliers, circulations extérieure qui seront en Carreaux sol mâte 30 x 30 .



Revêtement sol carreau grés cérame mâte 60 x 60 cm

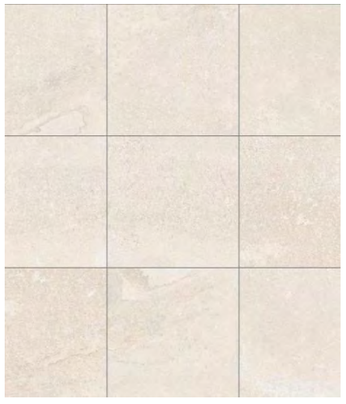

Revêtement sol mâte 30 x 30 cm

# DIRECTION PREFECTORALE DE L'ELEVAGE DE DUBREKA
## CALEPINAGE CARREAUX SOL ET PRINCIPES DE POSE CARREAUX (GUERITE)




**PEFFAG**

**Projet d'Etablissement des Fondamentaux de la Filière Avicole en Guinée**

**COMPOSANTE 4**

**Maitre d'Ouvrage :**

MINISTERE DE L'ELEVAGE

**Maitre d'Ouvrage Délégué:**

**EXPERTISE FRANCE**

**Financement:**

**Agence Francaise de Developpement AFD**


**Maîtrise d'Oeuvre:**


**CAAT**

Cabinet d'Architecture et d'Assistance technique

*Adresse: NONGO, Ratoma, Conakry Guinée*
*E-mail: caatguinee.arch@gamil.com*
*Tel: (+224) 628 00 32 40 - 664 55 73 63*
*Site: www.caat-architecture.com*

| | |
|---|---|
| DATE DE MODIFICATION | 02/08/2026 |
| CONÇU PAR | Archi. Ibrahima Soumah |
| VERIFIE PAR | Archi. Paul Savoie |
| APPROUVE PAR | CAAT Architecture |
| SITE / BLOC | Depôt dechet et Guérite |
| SOURCE: Architecture | TITRE DU PLAN: CALEPINAGE CARREAUX SOL ET PRINCIPES DE POSE CARREAUX (GUERITE) |
| ECHELLE: 1:50 | |
| DATE DE CREATION: 14/11/2023 | |
| PHASE | APD |

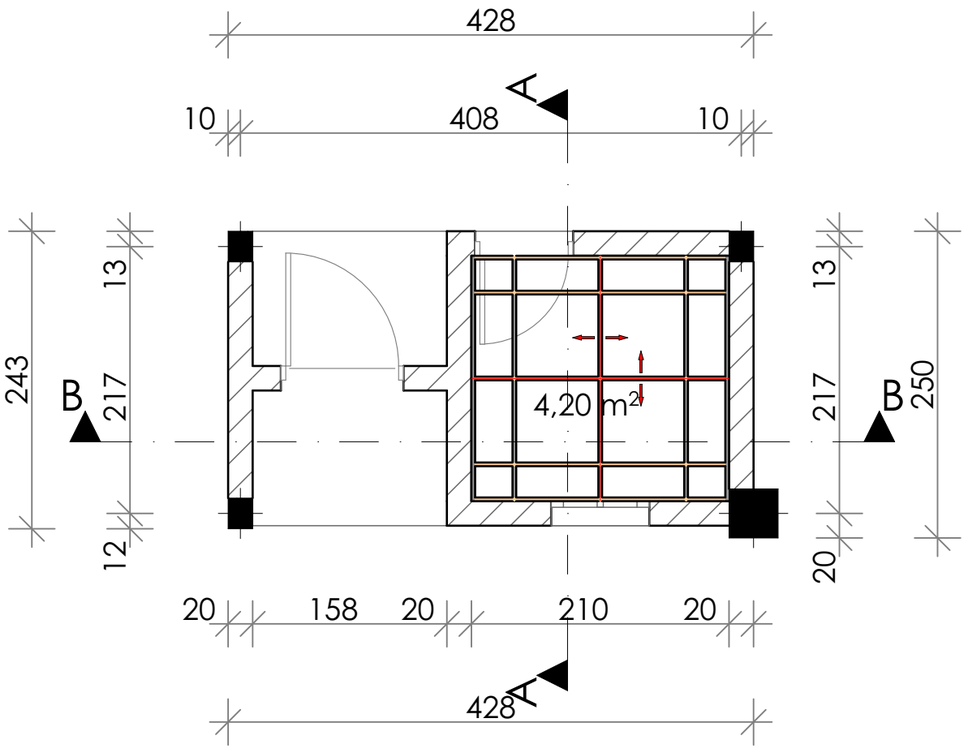

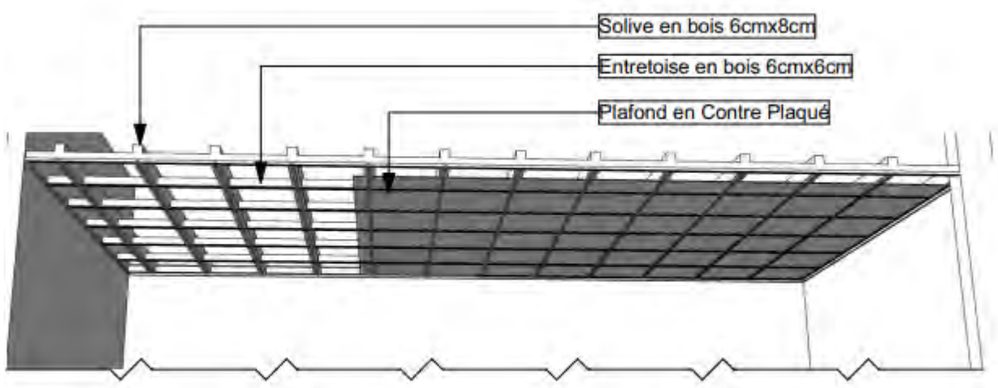
Vue en 3 D de l'ossiature et l'aspect fini du faux plafond

| LEGENDE | |
|---|---|
| | Solive 6cm x 8cm |
| | Entretoise 6cm x 6cm |
| | sens de distribution |
| | Axe de départ |

Conformement à ce plan les autres locaux séront executés de la même facon en tennant compte des dimensions des pièces,
Pour exécution du plafond en contreplaqué on matérialise un plan de
pose de système de treillis en respectant les dimensions des locaux.
Pour les mailles on utulides des carreaux de 70cm x 70cm d'axe en axe.
Tracer une ligne hirizontale puis verticale au lieu de la pièce après considérer.
Un espacement de 70cm d'axe en axe. Suivant l'axe X puis Y et on determine le nombre de carreaux necéssaire pour le treillis du local, si necessaire on marque la position des lumières et améliorer la conception du treillis en fonction des positions des lumières pour lq disposition des solives on utilise le plus petit côté et les entretoises suivant la plus grande portée.
les panneaux de contreplaqué vont être fixés par des pointes et renforcé par des vis aux quatre angles mi - longuer du panneaux.



DIRECTION PREFECTORALE DE L'ELEVAGE DE DUBREKA
CALEPINAGE FAUX PLAFOND ET DETAIL




**PEFFAG**

**Projet d'Etablissement des Fondamentaux de la Filière Avicole en Guinée**

**COMPOSANTE 4**

**Maitre d'Ouvrage :**

MINISTERE DE L'ELEVAGE

**Maitre d'Ouvrage Délégué:**

**EXPERTISE FRANCE**

**Financement:**

**Agence Francaise de Developpement AFD**

**Maîtrise d'Oeuvre:**


**CAAT**

Cabinet d'Architecture et d'Assistance technique


*Adresse: NONGO, Ratoma, Conakry Guinée*
*E-mail: caatguinee.arch@gamil.com*
*Tel: (+224) 628 00 32 40 - 664 55 73 63*
*Site: www.caat-architecture.com*

| | |
|---|---|
| DATE DE MODIFICATION | 02/08/2026 |
| CONÇU PAR | Archi. Ibrahima Soumah |
| VERIFIE PAR | Archi. Paul Savoie |
| APPROUVE PAR | CAAT Architecture |
| SITE / BLOC | Depôt dechet et Guérite |
| SOURCE: Architecture | TITRE DU PLAN: |
| ECHELLE: 1:50 | CALEPINAGE FAUX PLAFOND ET DETAIL |
| DATE DE CREATION: 14/11/2023 | |
| PHASE | APD |

## DEPÔT DECHET

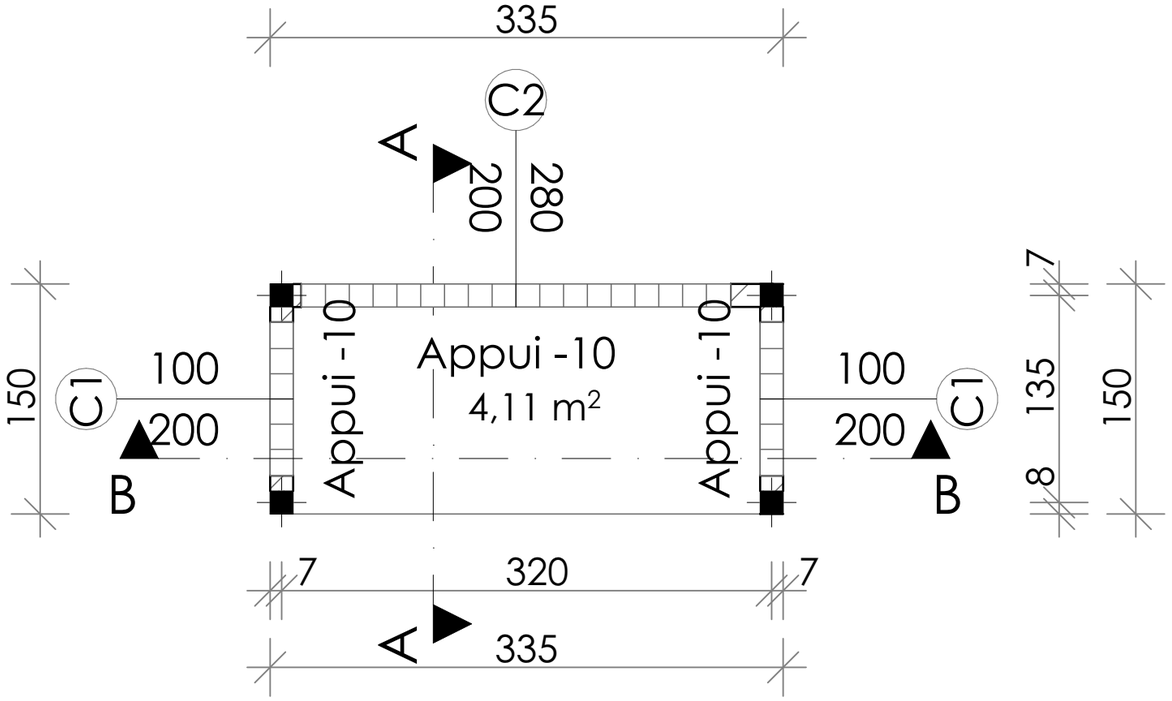


## GUERITE

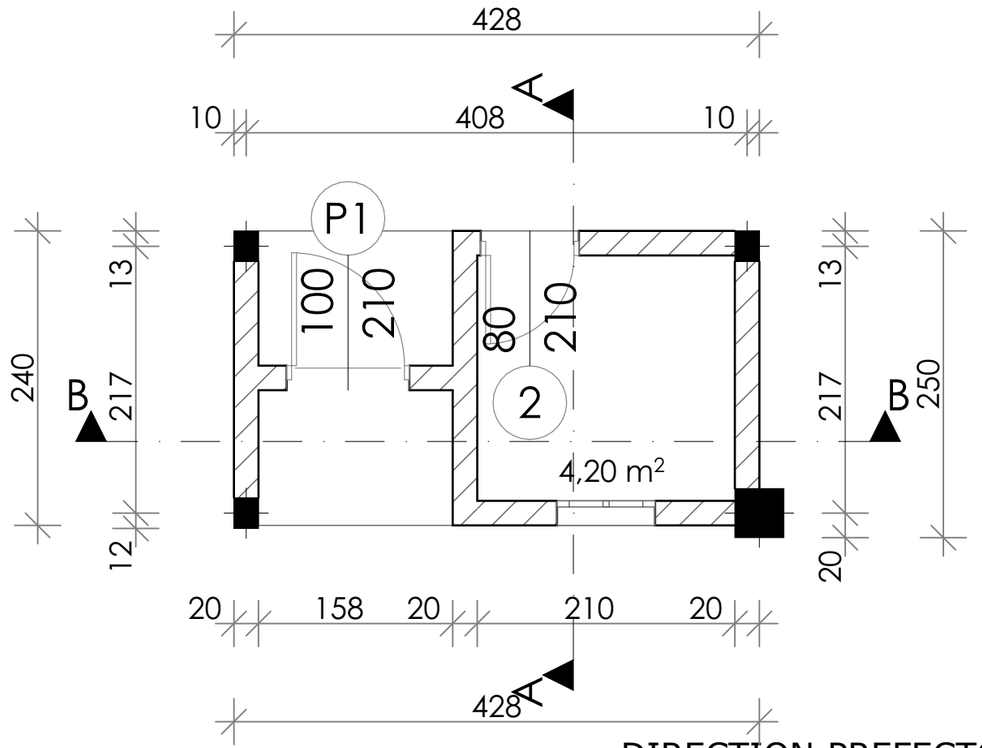


# DIRECTION PREFECTORALE DE L'ELEVAGE DE DUBREKA

PLAN DE MENUISERIE




**PEFFAG**

**Projet d'Etablissement des Fondamentaux de la Filière Avicole en Guinée**

**COMPOSANTE 4**

**Maitre d'Ouvrage :**

MINISTERE DE L'ELEVAGE

**Maitre d'Ouvrage Délégué:**

**EXPERTISE FRANCE**

**Financement:**

**Agence Francaise de Developpement AFD**

**Maîtrise d'Oeuvre:**

**CAAT**





Cabinet d'Architecture et d'Assistance technique

*Adresse: NONGO, Ratoma, Conakry Guinée*
*E-mail: caatguinee.arch@gamil.com*
*Tel: (+224) 628 00 32 40 - 664 55 73 63*
*Site: www.caat-architecture.com*

| | |
|---|---|
| DATE DE MODIFICATION | 02/08/2026 |
| CONÇU PAR | Archi. Ibrahima Soumah |
| VERIFIE PAR | Archi. Paul Savoie |
| APPROUVE PAR | CAAT Architecture |
| SITE / BLOC | Depôt dechet et Guérite |
| SOURCE: Architecture | TITRE DU PLAN: |
| ECHELLE: 1:50 | PLAN DE MENUISERIE |
| DATE DE CREATION: 14/11/2023 | |
| PHASE | APD |





# DEPÔT DECHET

## DETAIL MENUISERIES FENÊTRES
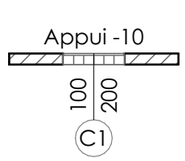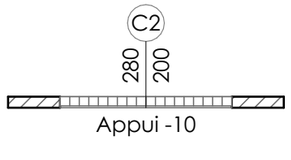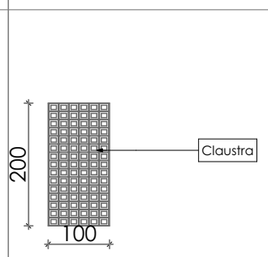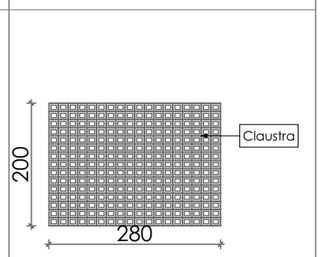
| DESIGNATION | **C1**: Claustra boîte à lettre | **C2:** Claustra boîte à lettre |
|---|---|---|
| **PLAN** |  |  |
| **ELEVATION** |  |  |
| **EMPLACEMENT** | Local Poubelle | Local Poubelle |
| **QUANTITE** | **02** | **01** |
| **BÂTIMENT** | **DIRECTION PREFECTORALE (ELEVAGE)** | |

# GUERITE

## DETAIL MENUISERIES PORTES
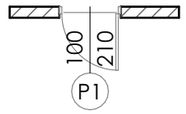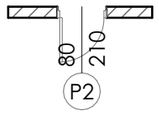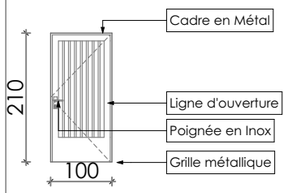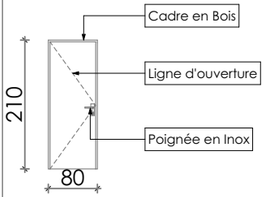
| DESIGNATION | **P1:** Porte métallique grillagée | **P5:** Porte double métallique grillagée avec imposte |
|---|---|---|
| **PLAN** |  |  |
| **ELEVATION** |  |  |
| **EMPLACEMENT** | Entrée pietonne | Guérite |
| **QUANTITE** | **01** | **01** |
| **BÂTIMENT** | **DIRECTION PREFECTORALE (ELEVAGE)** | |

DIRECTION PREFECTORALE DE L'ELEVAGE DE DUBREKA

DETAIL MENUISERIE




**PEFFAG**

**Projet d'Etablissement des Fondamentaux de la Filière Avicole en Guinée**

**COMPOSANTE 4**

**Maitre d'Ouvrage :**

MINISTERE DE L'ELEVAGE

**Maitre d'Ouvrage Délégué:**

**EXPERTISE FRANCE**

**Financement:**

**Agence Francaise de Developpement AFD**

**Maîtrise d'Oeuvre:**


**CAAT**


Cabinet d'Architecture et d'Assistance technique


*Adresse: NONGO, Ratoma, Conakry Guinée*
*E-mail: caatguinee.arch@gamil.com*
*Tel: (+224) 628 00 32 40 - 664 55 73 63*
*Site: www.caat-architecture.com*


| | |
|---|---|
| DATE DE MODIFICATION | 02/08/2026 |
| CONÇU PAR | Archi. Ibrahima Soumah |
| VERIFIE PAR | Archi. Paul Savoie |
| APPROUVE PAR | CAAT Architecture |
| SITE / BLOC | Depôt dechet et Guérite |
| SOURCE: Architecture | TITRE DU PLAN: |
| ECHELLE: 1:100 | DETAIL MENUISERIE |
| DATE DE CREATION: 14/11/2023 | |
| PHASE | APD |


# CHÂTEAU D'EAU

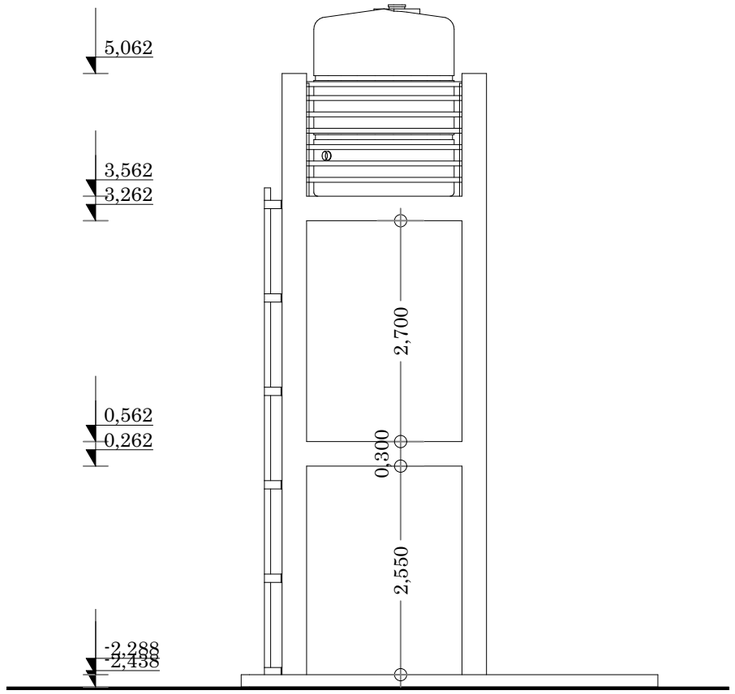

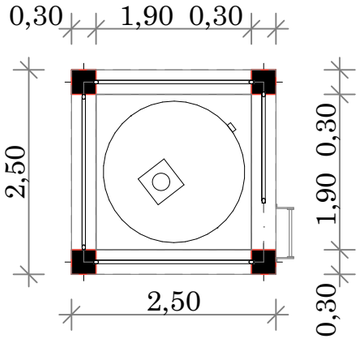
# DIRECTION PREFECTORALE DE L'ELEVAGE DE DUBREKA

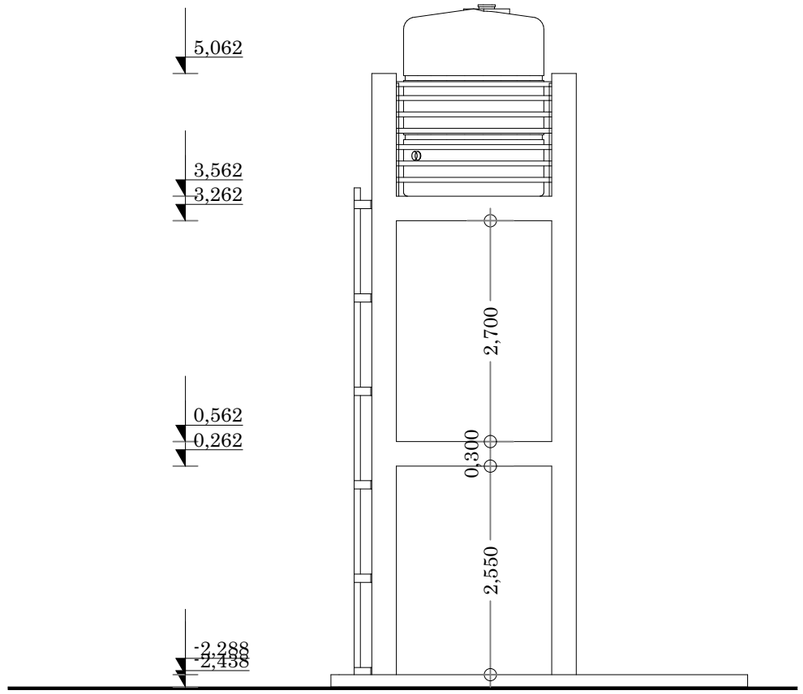PLAN / FACADES

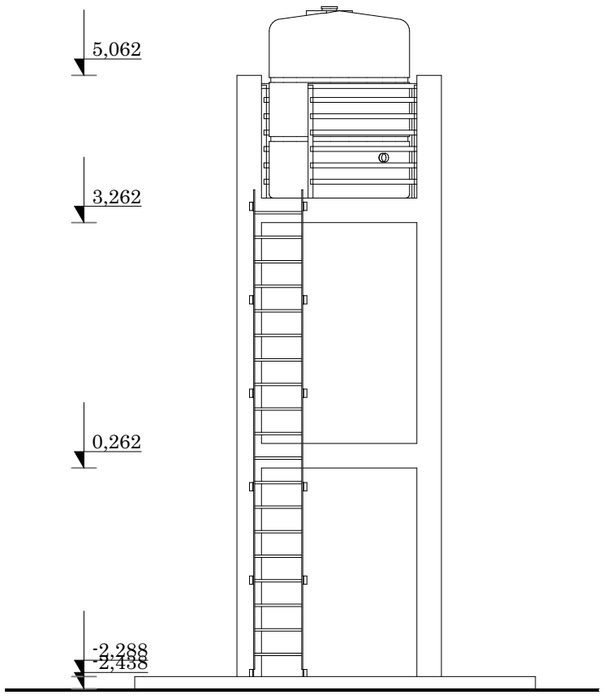

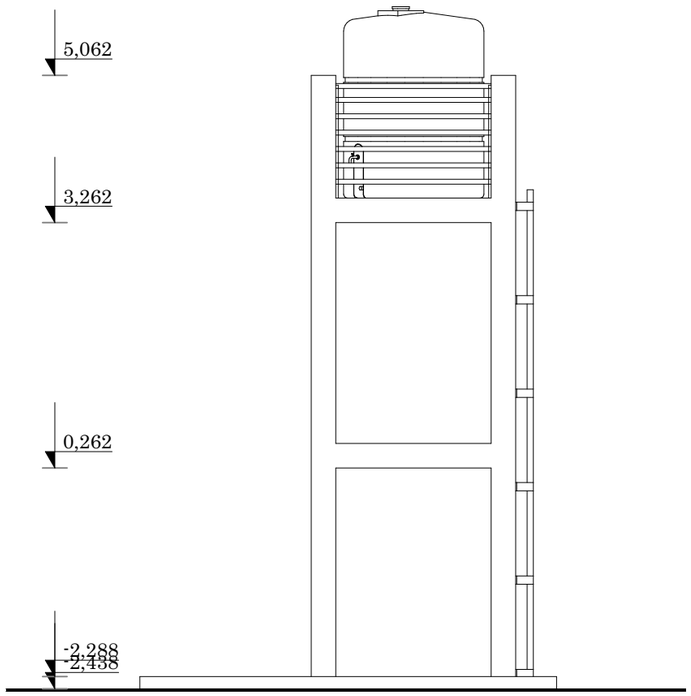
**PEFFAG**

**Projet d'Etablissement des Fondamentaux de la Filière Avicole en Guinée**

**COMPOSANTE 4**

**Maitre d'Ouvrage :**

MINISTERE DE L'ELEVAGE

**Maitre d'Ouvrage Délégué:**

**EXPERTISE FRANCE**

**Financement:**

**Agence Francaise de Developpement AFD**

**Maîtrise d'Oeuvre:**

**CAAT**

Cabinet d'Architecture et d'Assistance technique

*Adresse: NONGO, Ratoma, Conakry Guinée*
*E-mail: caatguinee.arch@gamil.com*
*Tel: (+224) 628 00 32 40 - 664 55 73 63*
*Site: www.caat-architecture.com*

| | |
|---|---|
| DATE DE MODIFICATION | 02/08/2026 |
| CONÇU PAR | Archi. Ibrahima Soumah |
| VERIFIE PAR | Archi. Paul Savoie |
| APPROUVE PAR | CAAT Architecture |
| SITE / BLOC | Château d'eau |
| SOURCE: Architecture | TITRE DU PLAN: PLAN / FACADES |
| ECHELLE: 1:75 | |
| DATE DE CREATION: 14/11/2023 | |
| PHASE | APD |